



LINELETTE	OFF DI QUOTA DISTANZA PENDENZA	h = -1,98 l = 62,24 i = -0,03	h = -2,04 l = 87,97 i = -0,02	h = -1,68 l = 75,49 i = -0,02	h = -3,17 l = 15,08 i = -0,23	h = -0,18 l = 29,46 i = -0,02	h = -3,81 l = 92,74 i = -0,02	h = -0,36 l = 79,36 i = -0,01	h = -2,19 l = 12,86 i = -0,02	h = -4,79 l = 76,98 i = -0,03	h = -0,35 l = 82,28 i = -0,02	h = -2,52 l = 64,86 i = -0,05	h = -0,08 l = 4,82 i = -0,02
-----------	--------------------------------	-------------------------------------	-------------------------------------	-------------------------------------	-------------------------------------	-------------------------------------	-------------------------------------	-------------------------------------	-------------------------------------	-------------------------------------	-------------------------------------	-------------------------------------	------------------------------------

Num	1	2	
-----	---	---	---	---	---	---	---	---	---	----	----	

 

NUMERO SEZIONI	1	2	3	4	5	6	7	8	9	10	11	12	13	14	15	16	17	18	19	20	21	22	23	24	25	26	27	28	29	30	31	32	33	34	35	36	37	38	39	40	41	42	43	44	45	46	47	48	49	50	51	52	
DISTANZE PARZIALI	25,00	25,00	25,00	25,00	25,00	25,00	25,00	25,00	25,00	25,00	25,00	25,00	25,00	25,00	25,00	25,00	25,00	25,00	25,00	25,00	25,00	25,00	25,00	25,00	25,00	25,00	25,00	25,00	25,00	25,00	25,00	25,00	25,00	25,00	25,00	25,00	25,00	25,00	25,00	25,00	25,00	25,00	25,00	25,00	25,00	25,00	25,00	25,00	22,22				
DISTANZE PROGRESSIVE	0,00	25,00	50,00	75,00	100,00	125,00	150,00	175,00	200,00	225,00	250,00	275,00	300,00	325,00	350,00	375,00	400,00	425,00	450,00	475,00	500,00	525,00	550,00	575,00	600,00	625,00	650,00	675,00	700,00	725,00	750,00	775,00	800,00	825,00	850,00	875,00	900,00	925,00	950,00	975,00	1000,00	1025,00	1050,00	1075,00	1100,00	1125,00	1150,00	1175,00	1200,00	1225,00	1250,00	1272,22	
QUOTE TERRENO	462,74	467,53	467,53	467,51	465,84	466,44	465,84	464,61	463,95	462,50	461,82	460,88	460,00	459,28	458,71	458,20	457,76	457,38	457,06	456,80	456,60	456,45	456,35	456,30	456,30	456,35	456,45	456,60	456,75	456,90	457,00	457,05	457,05	457,00	456,90	456,75	456,55	456,30	456,00	455,65	455,25	454,75	454,15	453,45	452,65	451,75	450,75	449,65	448,45	447,15	445,75	444,25	
QUOTE PROGETTO	462,36	467,52	467,52	467,51	465,84	466,44	465,84	464,61	463,95	462,50	461,82	460,88	460,00	459,28	458,71	458,20	457,76	457,38	457,06	456,80	456,60	456,45	456,35	456,30	456,35	456,45	456,55	456,60	456,60	456,60	456,60	456,60	456,55	456,45	456,30	456,00	455,65	455,25	454,75	454,15	453,45	452,65	451,75	450,75	449,65	448,45	447,15	445,75	444,25				
DIFFERENZA DI QUOTA	-0,05	-0,01	0,00	0,00	0,00	0,00	0,00	0,00	0,00	0,00	0,00	0,00	0,00	0,00	0,00	0,00	0,00	0,00	0,00	0,00	0,00	0,00	0,00	0,00	0,00	0,00	0,00	0,00	0,00	0,00	0,00	0,00	0,00	0,00	0,00	0,00	0,00	0,00	0,00	0,00	0,00	0,00	0,00	0,00	0,00	0,00	0,00	0,00	0,00	0,00	0,00		
ETOMETRICHE	0	1	2	
ANDAMENTO PLANIMETRICO	[Line drawing showing the planimetric layout of the road sections]	

SCALA QUOTE 1:100
SCALA DISTANZE 1:500
QTRF. 444,000

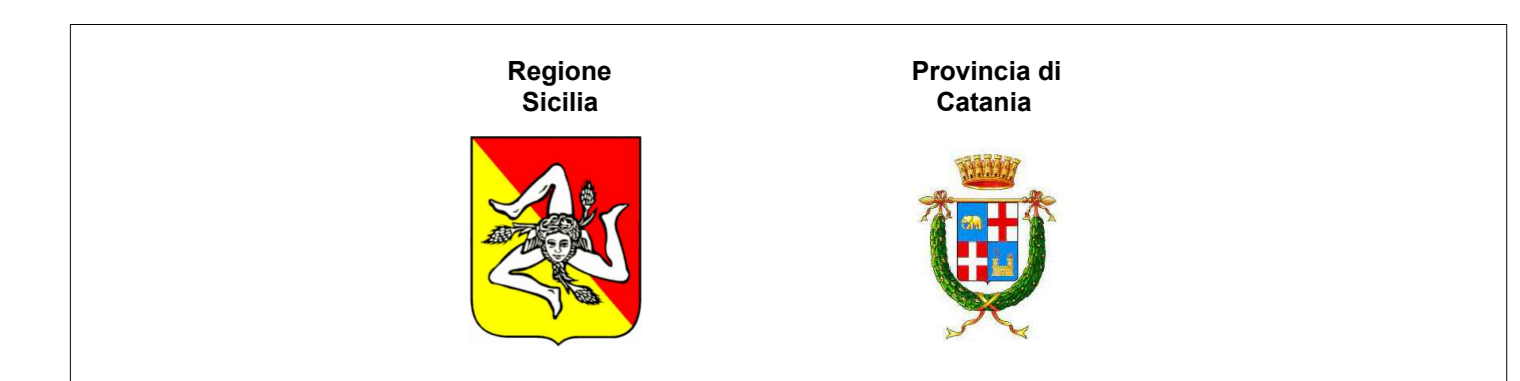

Comune: CALTA WIND S.r.l. Piazza Europa, 14 87100 Cosenza

Documento: PROGETTO DEFINITIVO

Titolo del Progetto: PARCO EOLICO "CALTAGIRONE"

Elaborato: Profilo longitudinale Asse 6 AD

PROGETTO	DISCIPLINA	AMBITO	TIPO ELABORATO	PROGRESSIVO	SCALA
W-CAL	P	VB	FP	23	1:100-1:1000
NOME FILE: W-CAL-P-VB-FP-23_Profilo longitudinale Asse 6 AD					

Progettazione:
Ing. Saverio Pagliuso
Ing. Mario Francesco Perri
Ing. Giorgio Salatino

Biv.	Prima Emisione	Descrizione Revisione	Redatto	Controllato	Approvato
00	07/2023	PRIMA EMISIONE	GEMSA PRO	GEMSA PRO	CALTA WIND S.r.l.