


| LIVELLETTE | DIFF. DI QUOTA | DISTANZA | PENDENZA | h = 1,46 | L = 33,22 | i = 0,04 | h = 2,88 | L = 22,24 | i = 0,13 | h = 2,88 | L = 16,10 | i = 0,02 | h = 2,32 | L = 7,78 | i = 0,03 | h = 0,31 | L = 0,79 | i = 0,04 |
|------------|----------------|----------|----------|----------|-----------|----------|----------|-----------|----------|----------|-----------|----------|----------|----------|----------|----------|----------|----------|
|------------|----------------|----------|----------|----------|-----------|----------|----------|-----------|----------|----------|-----------|----------|----------|----------|----------|----------|----------|----------|

|     |         |
|-----|---------|
| Num | 1       |
| Sp  | 21566   |
| Ct  | 428,671 |
| R   | 500,000 |
| T   | 20,300  |
| Fr  | 0,412   |
| Sv  | 40,756  |

|     |         |
|-----|---------|
| Num | 2       |
| Sp  | 244,021 |
| Ct  | 456,546 |
| R   | 500,000 |
| T   | 26,385  |
| Fr  | 0,696   |
| Sv  | 52,933  |

|     |         |
|-----|---------|
| Num | 3       |
| Sp  | 300,184 |
| Ct  | 459,427 |
| R   | 500,000 |
| T   | 2,730   |
| Fr  | 0,007   |
| Sv  | 5,461   |

|     |         |
|-----|---------|
| Num | 4       |
| Sp  | 465,003 |
| Ct  | 461,749 |
| R   | 500,000 |
| T   | 3,762   |
| Fr  | 0,014   |
| Sv  | 7,526   |

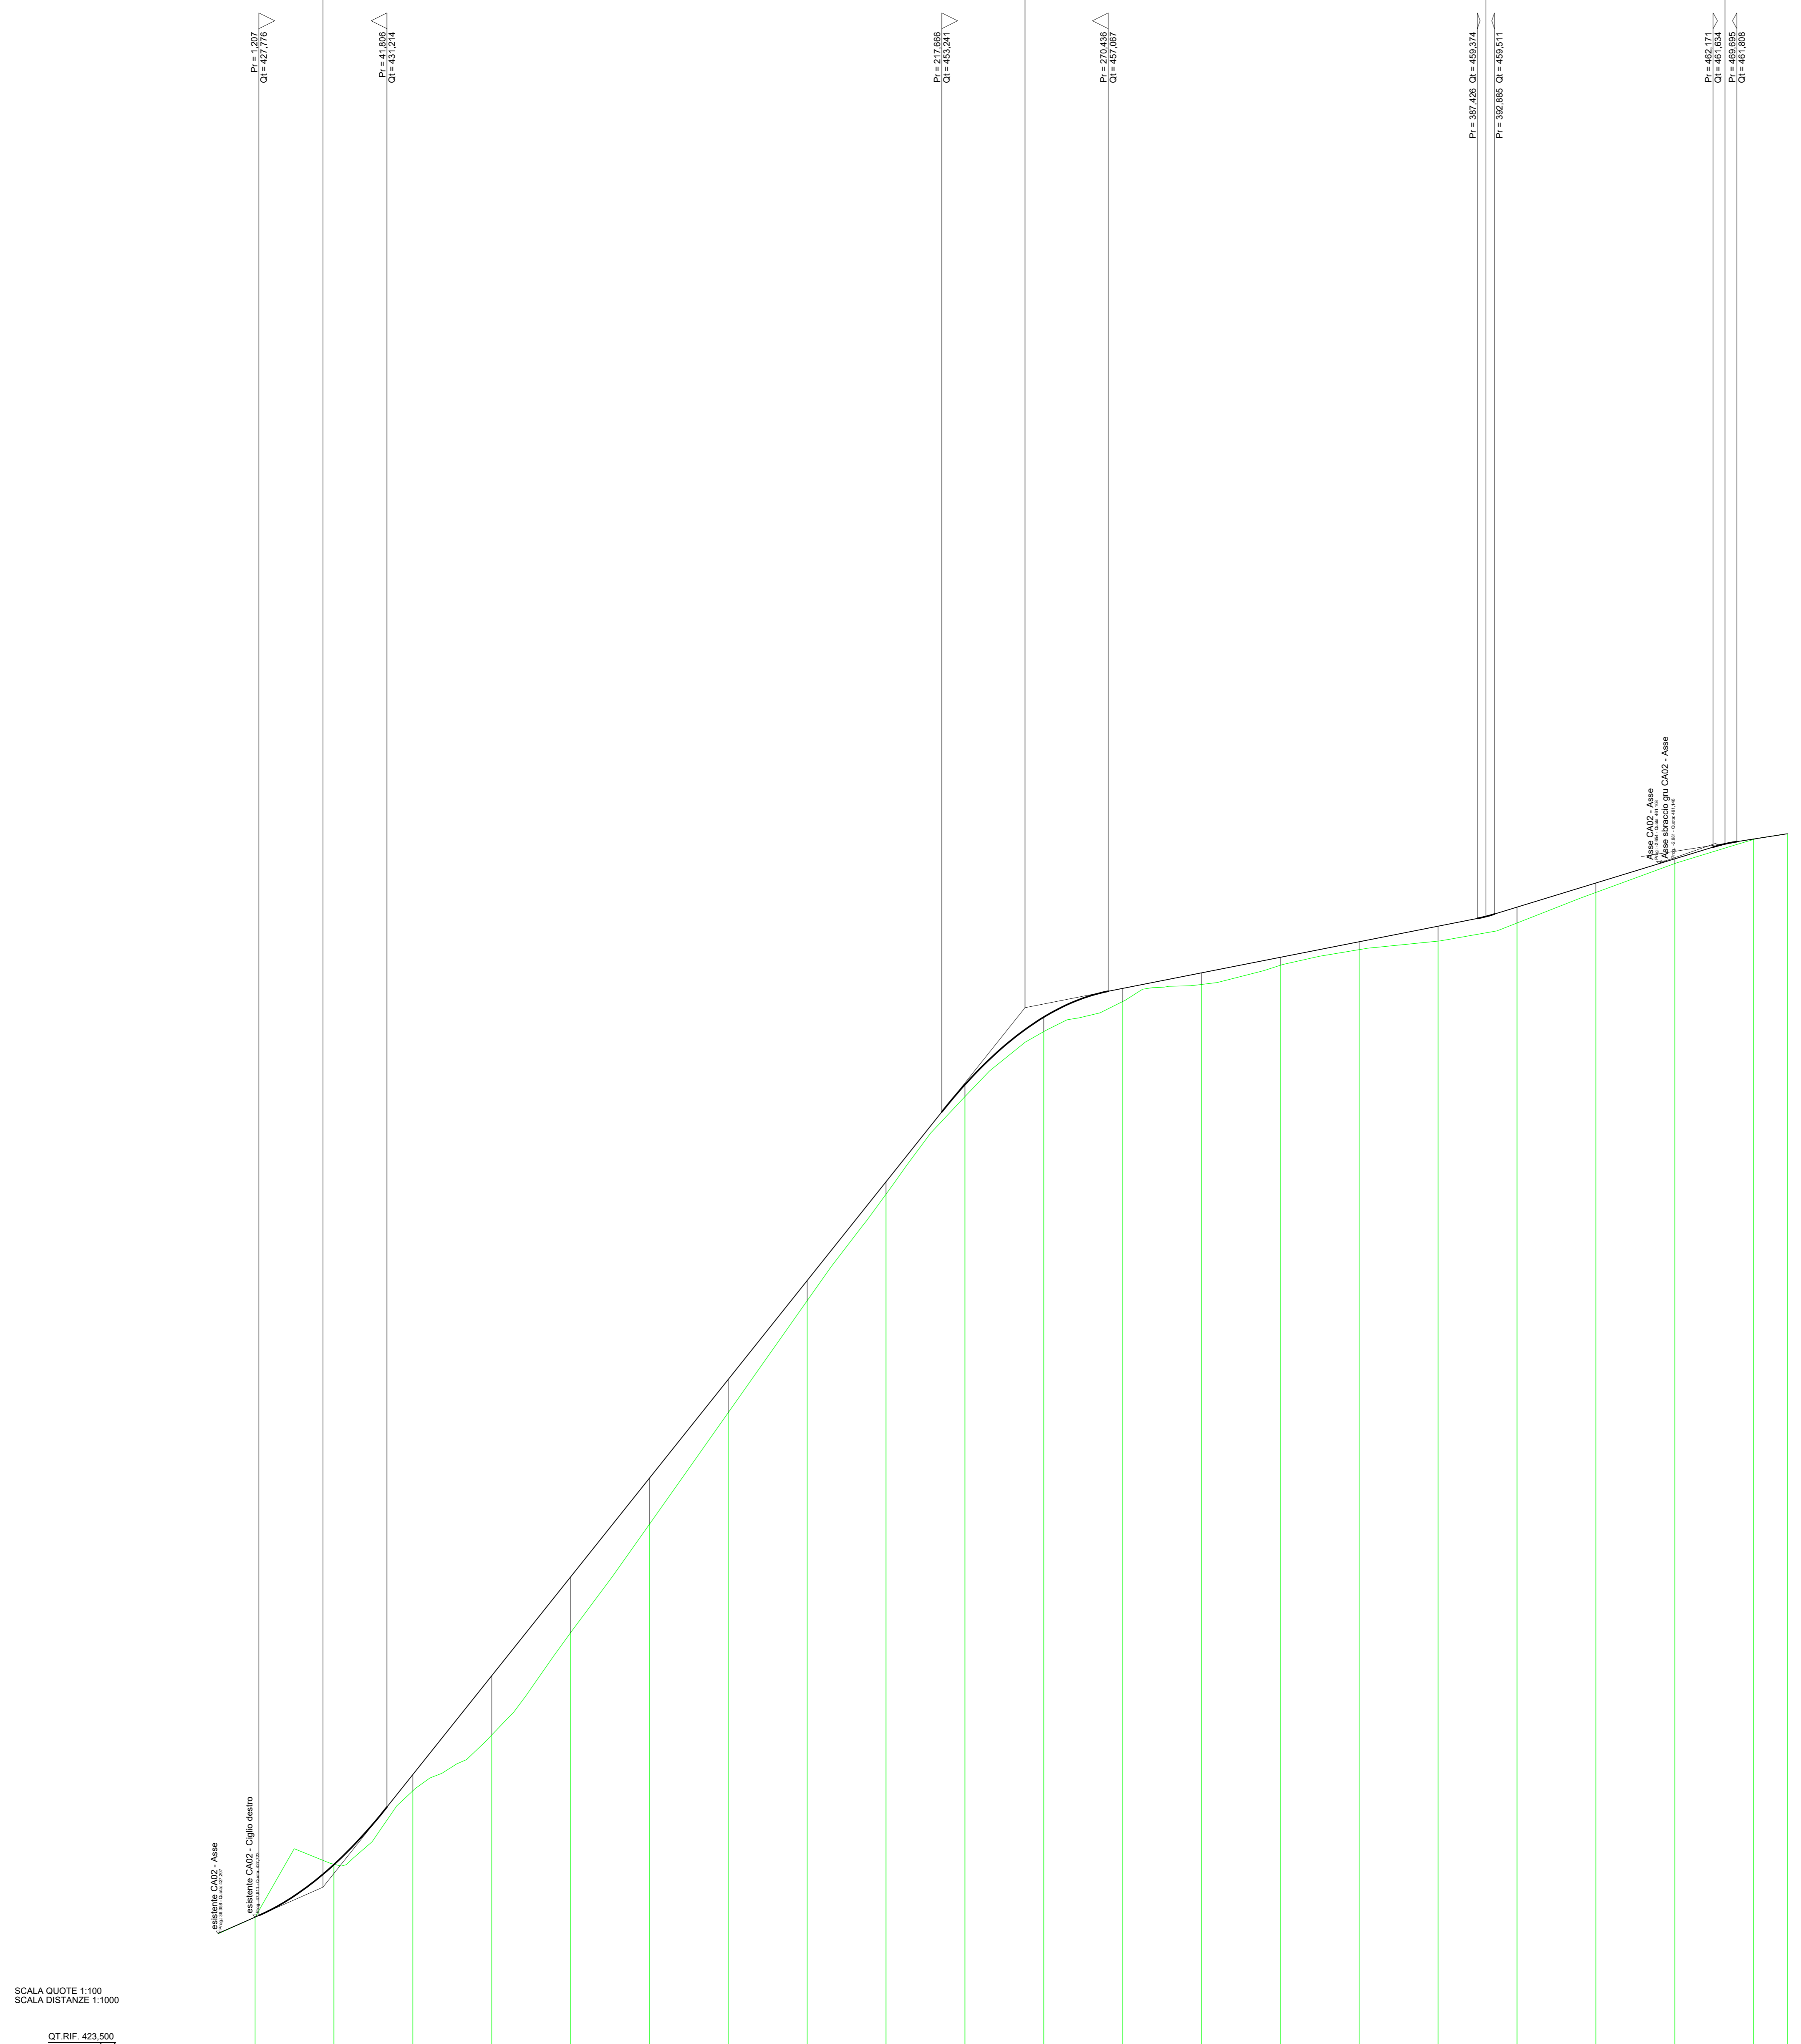

SCALA QUOTE 1:100  
SCALA DISTANZE 1:1000  

| NUMERO SEZIONI         | 1 | 2      | 3      | 4      | 5      | 6      | 7      | 8      | 9      | 10     | 11     | 12     | 13     | 14     | 15     | 16     | 17     | 18     | 19     | 20     | 21     |        |
|------------------------|---|--------|--------|--------|--------|--------|--------|--------|--------|--------|--------|--------|--------|--------|--------|--------|--------|--------|--------|--------|--------|--------|
| DISTANZE PARZIALI      |   | 25,00  | 25,00  | 25,00  | 25,00  | 25,00  | 25,00  | 25,00  | 25,00  | 25,00  | 25,00  | 25,00  | 25,00  | 25,00  | 25,00  | 25,00  | 25,00  | 25,00  | 25,00  | 25,00  | 10,72  |        |
| DISTANZE PROGRESSIVE   |   | 0,00   | 25,00  | 50,00  | 75,00  | 100,00 | 125,00 | 150,00 | 175,00 | 200,00 | 225,00 | 250,00 | 275,00 | 300,00 | 325,00 | 350,00 | 375,00 | 400,00 | 425,00 | 450,00 | 475,00 | 485,72 |
| ETOMETRICHE            |   | 0      | 1      | 2      | 3      | 4      | 5      | 6      | 7      | 8      | 9      | 10     | 11     | 12     | 13     | 14     | 15     | 16     | 17     | 18     | 19     | 20     |
| ANDAMENTO PLANIMETRICO |   |        



Comittente: CALTA WIND S.r.l.  
Piazza Europa,14  
87100 Cosenza

Documento: **PROGETTO DEFINITIVO**  
Titolo del Progetto: **PARCO EOLICO "CALTAGIRONE"**

Elaborato: **Profilo longitudinale Asse 7 AD**

| PROGETTO | DISCIPLINA | AMBITO | TIPO ELABORATO | PROGRESSIVO | SCALA        |
|----------|------------|--------|----------------|-------------|--------------|
| W-CAL    | P          | VB     | FP             | 24          | 1:100-1:1000 |

NOME FILE: W-CAL-P-VB-FP-24\_Profilo longitudinale Asse 7 AD

Progettazione:  
**Ing. Saverio Pagliuso**  
**Ing. Mario Francesco Perri**  
**Ing. Giorgio Salatino**

| Rev. | Prima Emissione | Descrizione     | Revisione | Redatto   | Controllato | Approvato         |
|------|-----------------|-----------------|-----------|-----------|-------------|-------------------|
| 00   | 07/2023         | PRIMA EMISSIONE | GEMSA PRO | GEMSA PRO | GEMSA PRO   | CALTA WIND S.r.l. |