

Regione
Sicilia



Provincia di
Catania



Committente:

CALTA WIND S.r.l.
Piazza Europa,14
87100 Cosenza

Documento:

PROGETTO DEFINITIVO

Titolo del Progetto:

PARCO EOLICO "CALTAGIRONE"

Elaborato:

Sezioni trasversali Asse 06_AD

PROGETTO	DISCIPLINA	AMBITO	TIPO ELABORATO	PROGRESSIVO	SCALA
W-CAL	P	VB	SZ	05	1:200
NOME FILE:	W-CAL-P-VB-SZ-05_Sezioni trasversali Asse 06_AD				

Progettazione:



Ing. Saverio Pagliuso

Ing. Mario Francesco Perri

Ing. Giorgio Salatino

Rev:	Prima Emissione	Descrizione Revisione	Redatto	Controllato	Approvato
00	07/2023	PRIMA EMISSIONE	GEMSA PRO	GEMSA PRO	CALTA WIND S.r.l.

SCAVI E BONIFICHE	
FOSSO	0,009 m ²
SOVRASTRUTTURA STRADALE	
CASSONETTO	6,539 m
MANUFATTI	
SCAVO PER PIATTAFORMA	0,550 m ²
RILEVATO PER SCARPATE	0,585 m ²

SEZIONE N.: 2
 QT. PROGETTO: 467,916
 DIST.PROG.: 25,000
 DIST.PREC.: 25,000
 DIST.SUCC.: 25,000


SCALA 1:200

QT.RIF. 450,000

QUOTE TERRENO	467,41	467,44	467,53	467,55	467,55
DIST.PARZIALI TERRENO	6,76	4,67	1,10	0,71	
QUOTE PROGETTO		467,44 467,62 467,96 467,56 467,95	467,92	467,92 467,52 467,92 467,52	
DIST. PARZIALI PROGETTO		0,56 0,59 0,59	6,54	0,59 0,59	

SCAVI E BONIFICHE	
FOSSO	0,196 m ²
SOVRASTRUTTURA STRADALE	
CASSONETTO	5,000 m
MANUFATTI	
SCAVO PER PIATTAFORMA	1,667 m ²
RILEVATO PER SCARPATE	0,113 m ²

SEZIONE N.: 3
 QT. PROGETTO: 467,267
 DIST.PROG.: 50,000
 DIST.PREC.: 25,000
 DIST.SUCC.: 25,000

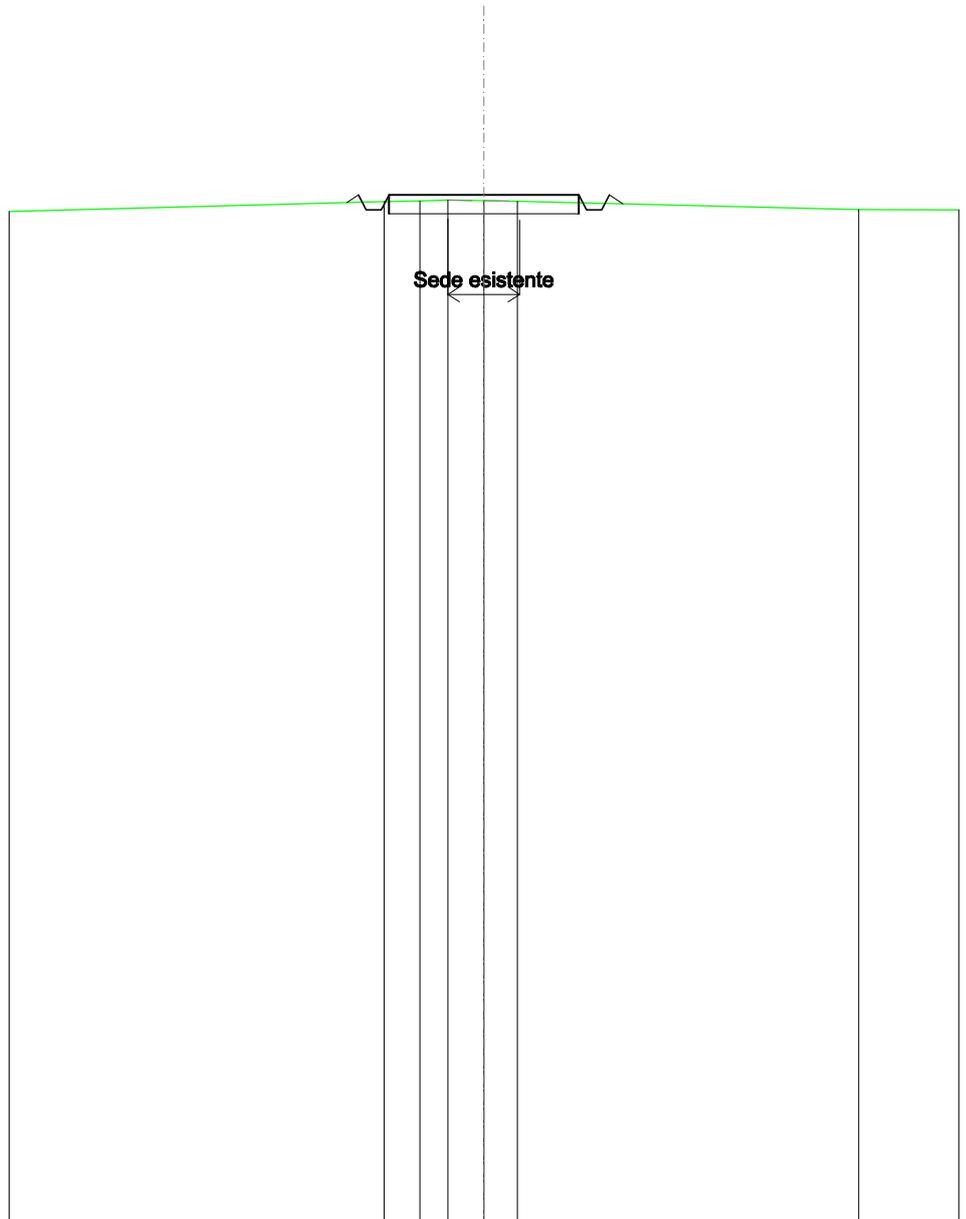


SCALA 1:200

QT.RIF. 440,000

QUOTE TERRENO				467,09	467,11	467,13	467,11	467,10		466,87
DIST.PARZIALI TERRENO				0,94	0,74	0,95	0,88		8,98	
QUOTE PROGETTO		467,06	467,27	466,87	467,27	467,27	467,27	467,27	466,87	467,03
DIST. PARZIALI PROGETTO						5,00				

SCAVI E BONIFICHE	
FOSSO	0,131 m ²
SOVRASTRUTTURA STRADALE	
CASSONETTO	5,000 m
MANUFATTI	
SCAVO PER PIATTAFORMA	1,412 m ²
RILEVATO PER SCARPATE	0,189 m ²

SEZIONE N.: 4
 QT. PROGETTO: 466,695
 DIST.PROG.: 75,000
 DIST.PREC.: 25,000
 DIST.SUCC.: 25,000

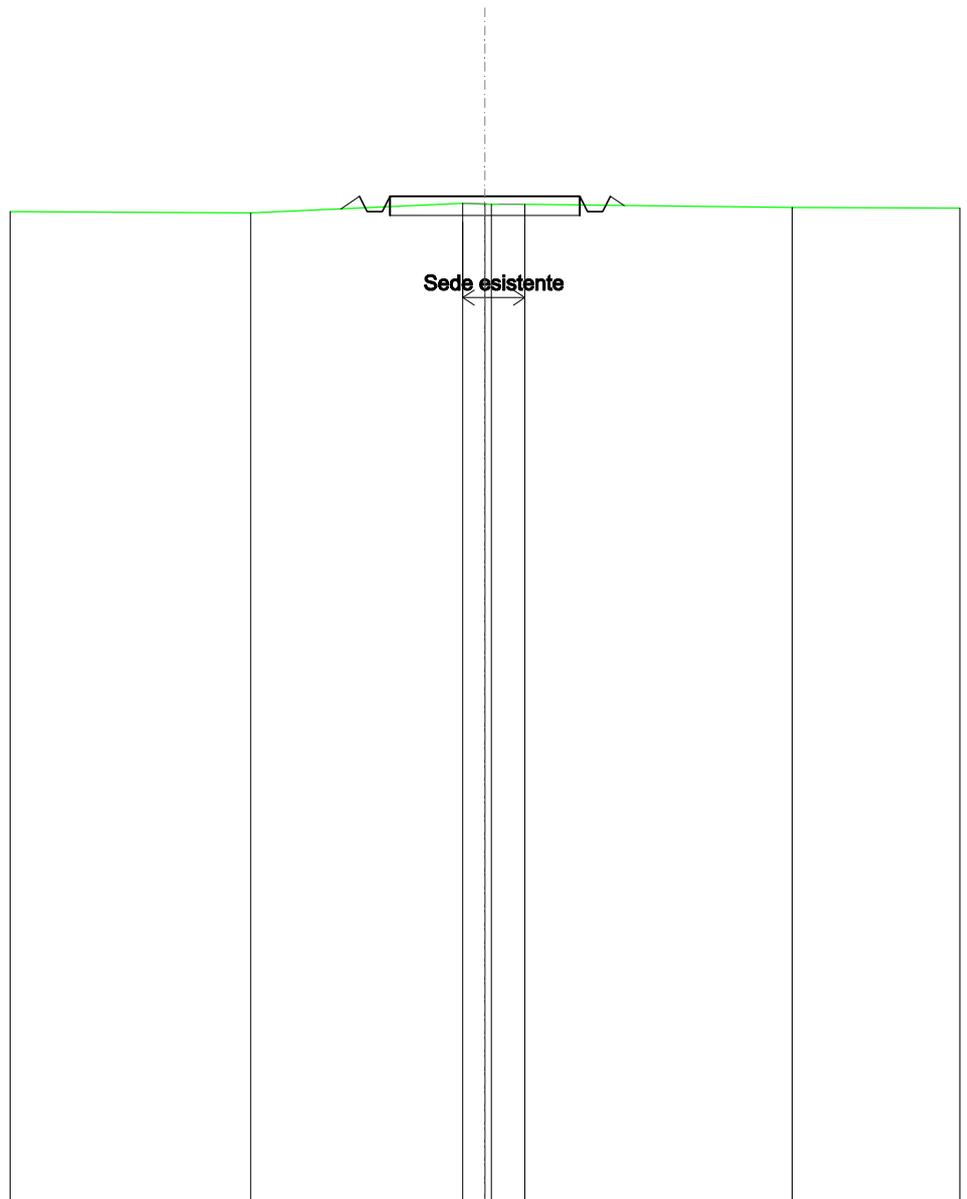


SCALA 1:200

QT.RIF. 440,000

QUOTE TERRENO		466,25		466,51	466,49	466,48		466,40
DIST.PARZIALI TERRENO			5,58	0,58	0,88		7,03	
QUOTE PROGETTO			466,36	466,69	466,29	466,29	466,69	466,45
DIST. PARZIALI PROGETTO			0,50				5,00	

SCAVI E BONIFICHE	
FOSSO	0,132 m ²
SOVRASTRUTTURA STRADALE	
CASSONETTO	5,000 m
MANUFATTI	
SCAVO PER PIATTAFORMA	1,283 m ²
RILEVATO PER SCARPATE	0,180 m ²

SEZIONE N.: 5
 QT. PROGETTO: 466,174
 DIST.PROG.: 100,000
 DIST.PREC.: 25,000
 DIST.SUCC.: 25,000

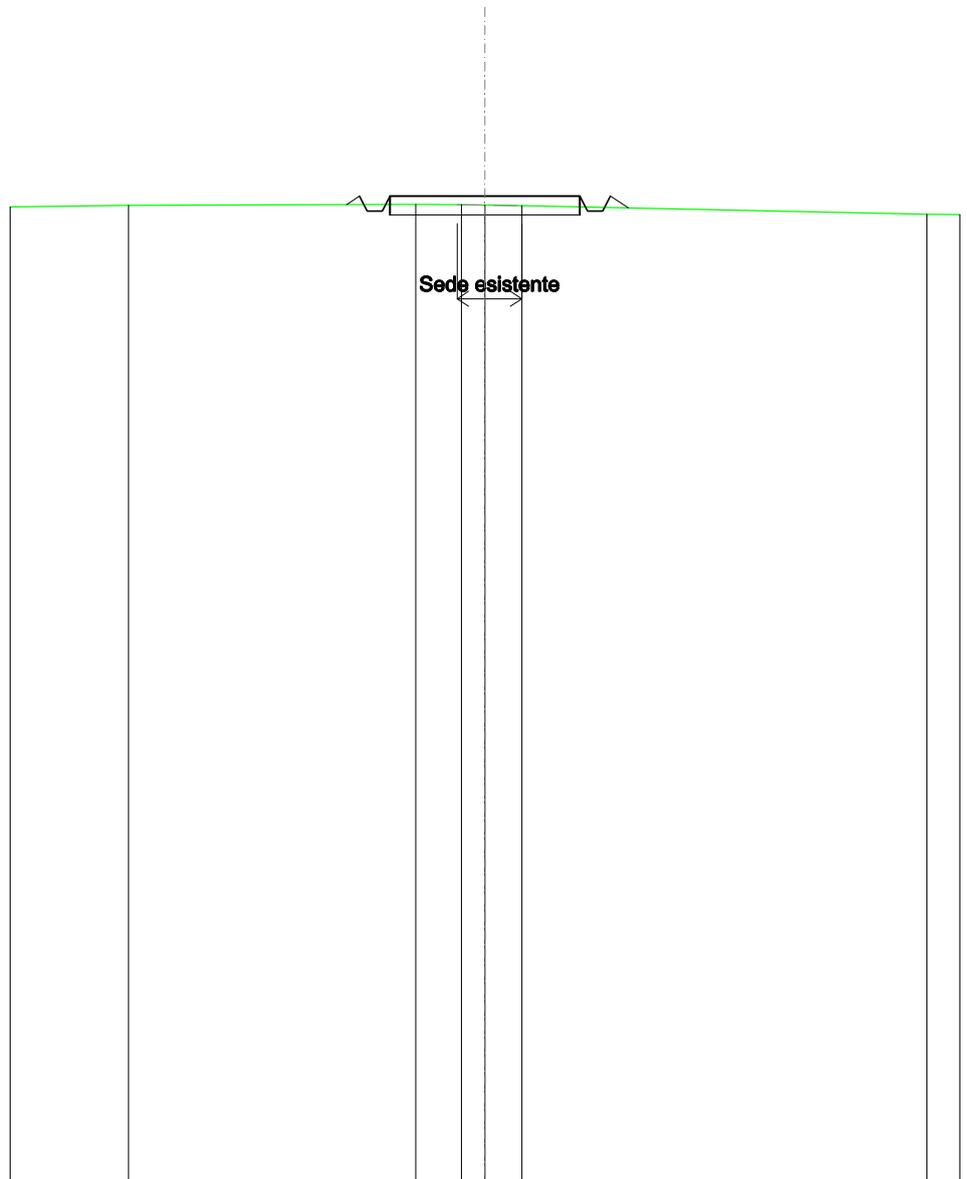


SCALA 1:200

QT.RIF. 440,000

QUOTE TERRENO	465,92		465,95	465,95	465,94	465,92	465,89
DIST.PARZIALI TERRENO		7,56	1,20	0,82	0,97		10,67
QUOTE PROGETTO			465,95	466,17	465,77	465,77	465,86
DIST. PARZIALI PROGETTO				5,00			

SCAVI E BONIFICHE	
FOSSO	0,129 m ²
SOVRASTRUTTURA STRADALE	
CASSONETTO	5,000 m
MANUFATTI	
SCAVO PER PIATTAFORMA	1,370 m ²
RILEVATO PER SCARPATE	0,184 m ²

SEZIONE N.: 6
 QT. PROGETTO: 465,653
 DIST.PROG.: 125,000
 DIST.PREC.: 25,000
 DIST.SUCC.: 25,000

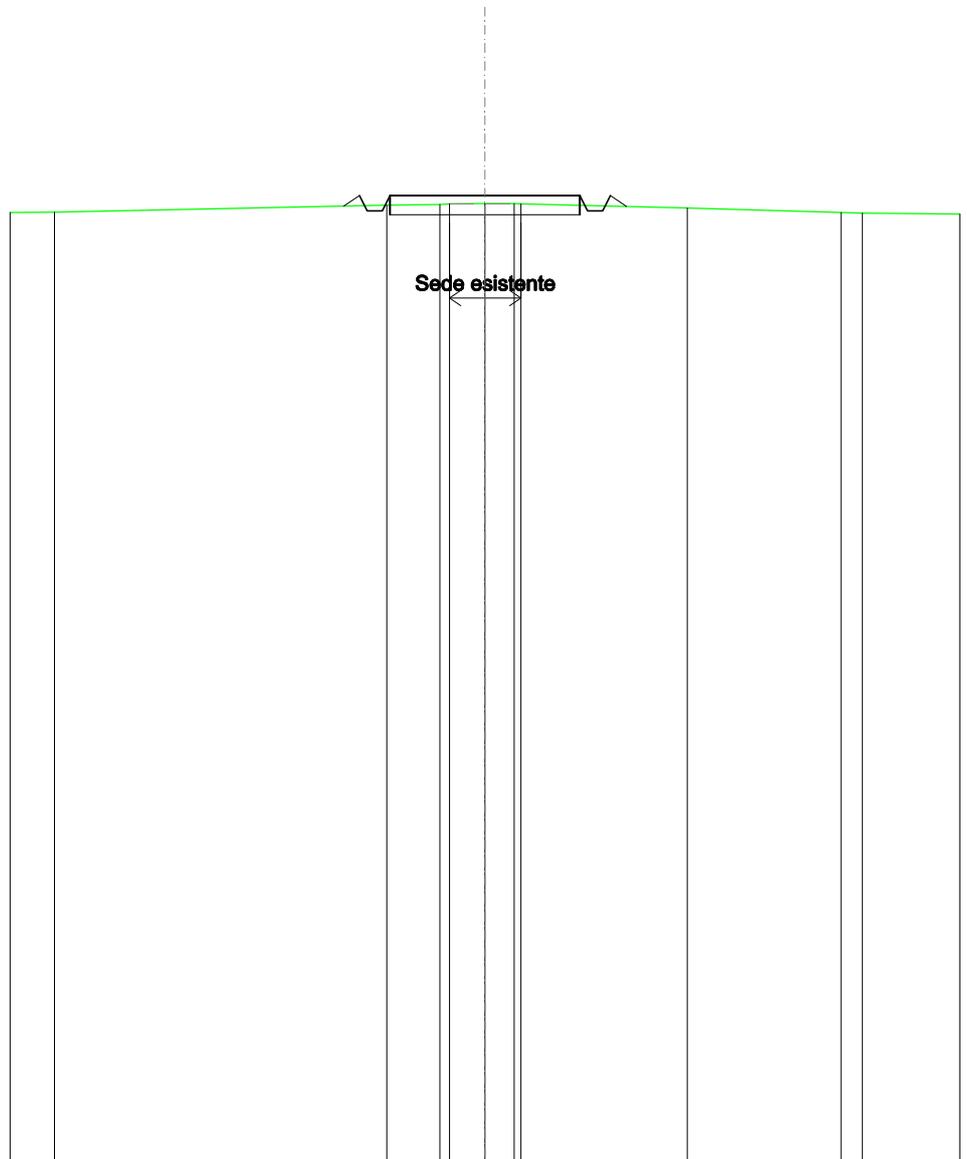


SCALA 1:200

QT.RIF. 440,000

QUOTE TERRENO	465,22		465,40	465,42	465,44	465,44	465,45	465,44	465,32	465,21	465,19
DIST.PARZIALI TERRENO		8,75	1,40	0,93	0,77		4,38		4,04	0,56	
QUOTE PROGETTO			465,38	465,65	465,25	465,25	465,65	465,65	465,25	465,65	465,37
DIST. PARZIALI PROGETTO						5,00					

SCAVI E BONIFICHE	
FOSSO	0,017 m ²
SOVRASTRUTTURA STRADALE	
CASSONETTO	5,000 m
MANUFATTI	
SCAVO PER PIATTAFORMA	0,855 m ²
RILEVATO PER SCARPATE	0,398 m ²

SEZIONE N.: 7
 QT. PROGETTO: 465,133
 DIST.PROG.: 150,000
 DIST.PREC.: 25,000
 DIST.SUCC.: 25,000

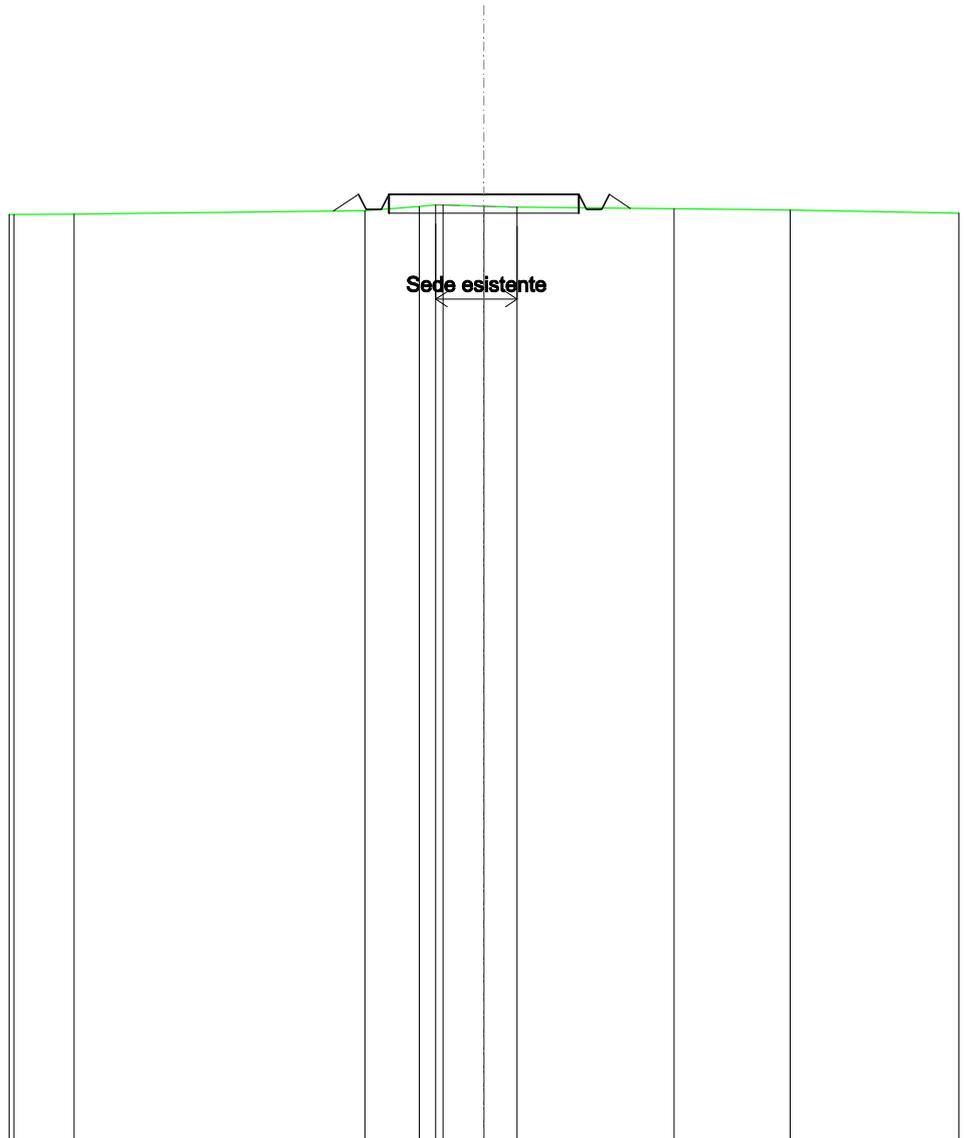


SCALA 1:200

QT.RIF. 440,000

QUOTE TERRENO	464,61		464,70	464,81	464,85	464,85	464,82	464,79		464,75		464,71		
DIST.PARZIALI TERRENO		7,66		1,43		1,08	0,87		4,13		3,06			
QUOTE PROGETTO				464,69	465,13	464,73	465,13		465,13		465,13	464,73	465,13	464,76
DIST. PARZIALI PROGETTO				0,66				5,00				0,55		

SCAVI E BONIFICHE	
FOSSO	0,134 m ²
SOVRASTRUTTURA STRADALE	
CASSONETTO	5,000 m
MANUFATTI	
SCAVO PER PIATTAFORMA	1,534 m ²
RILEVATO PER SCARPATE	0,192 m ²

SEZIONE N.: 8
 QT. PROGETTO: 464,589
 DIST.PROG.: 175,000
 DIST.PREC.: 25,000
 DIST.SUCC.: 25,000

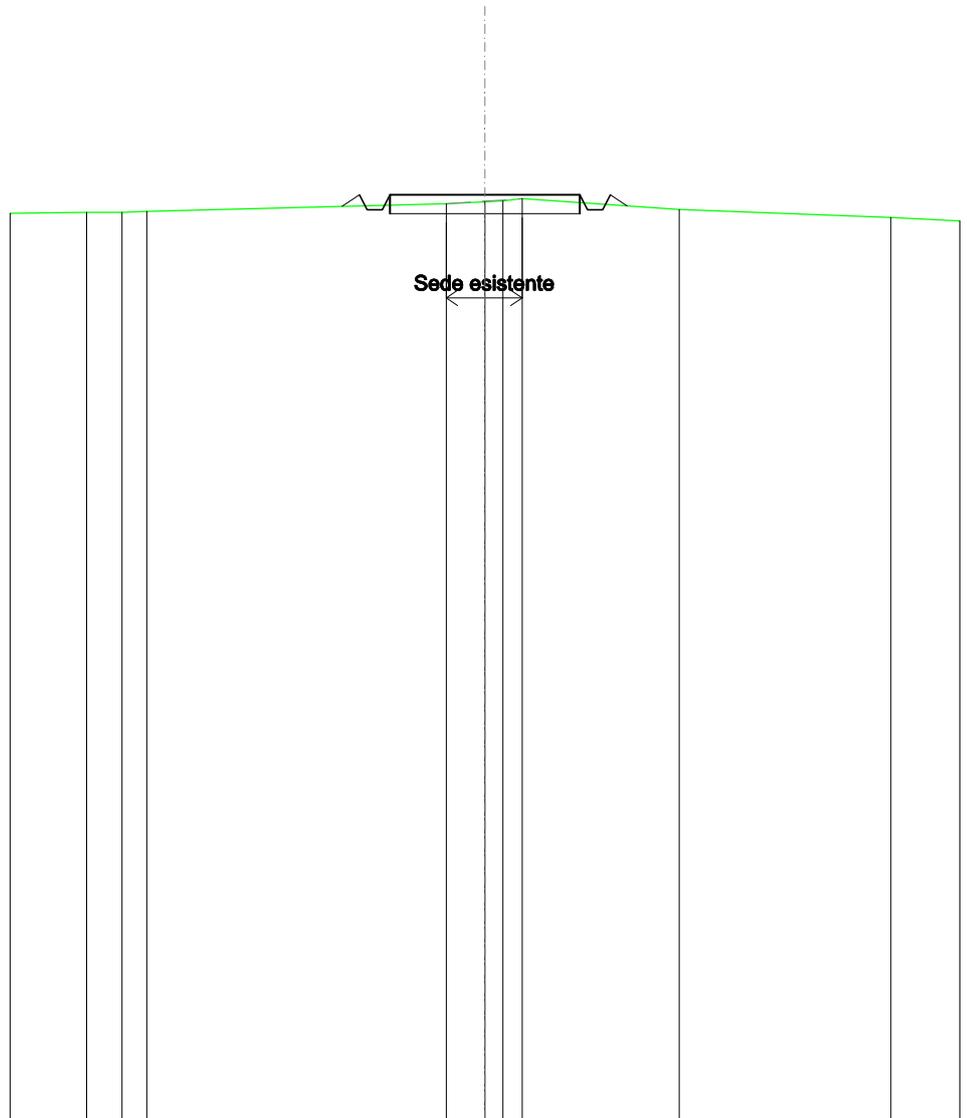


SCALA 1:200

QT.RIF. 440,000

QUOTE TERRENO	464,12	464,13	464,15		464,36	464,41	464,43	464,48		464,20		463,99
DIST.PARZIALI TERRENO		0,93	0,85		7,88	1,02	0,50		4,13		5,57	
QUOTE PROGETTO						464,59			464,59			464,30
DIST. PARZIALI PROGETTO						5,00						

SCAVI E BONIFICHE	
FOSSO	0,192 m ²
SOVRASTRUTTURA STRADALE	
CASSONETTO	5,000 m
MANUFATTI	
SCAVO PER PIATTAFORMA	1,875 m ²
RILEVATO PER SCARPATE	0,127 m ²

SEZIONE N.: 9
 QT. PROGETTO: 464,034
 DIST.PROG.: 200,000
 DIST.PREC.: 25,000
 DIST.SUCC.: 25,000

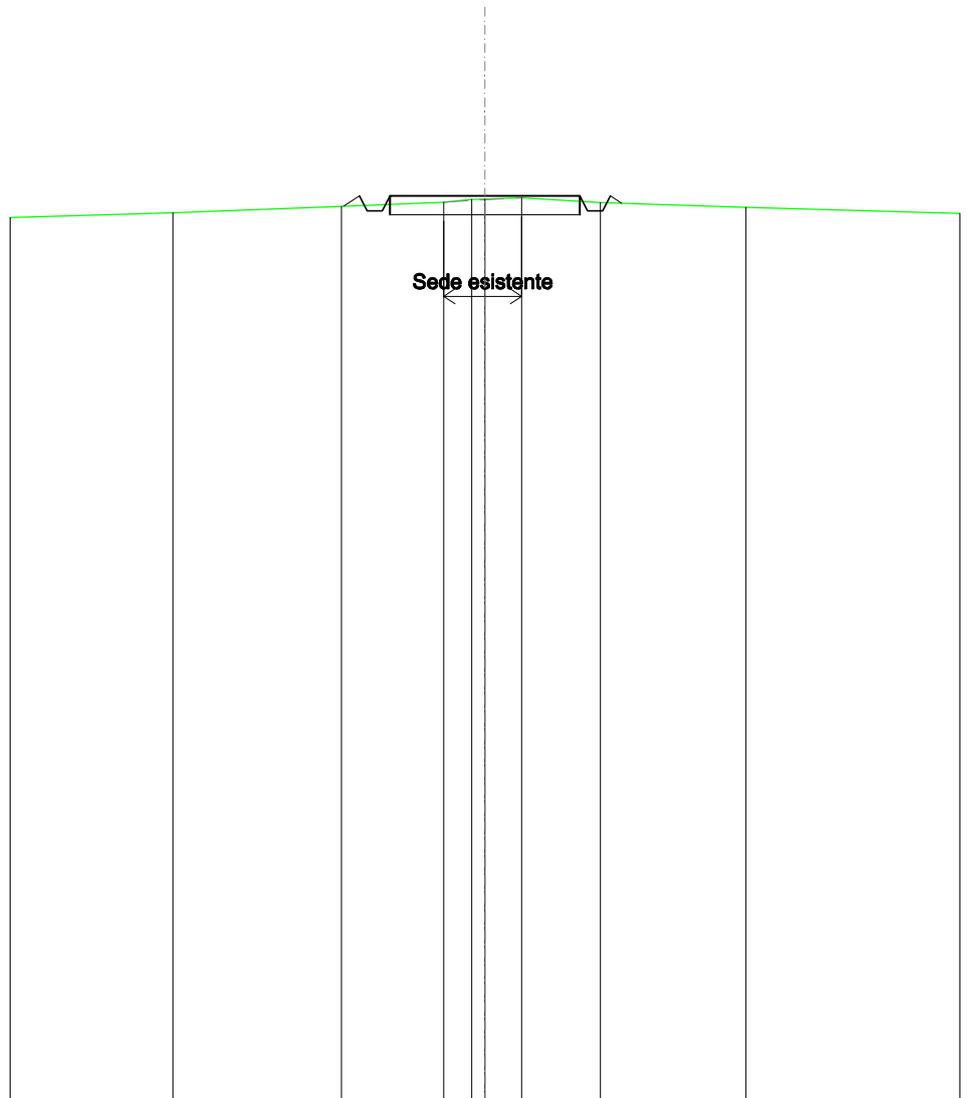


SCALA 1:200

QT.RIF. 440,000

QUOTE TERRENO	463,58	463,76	463,87	463,94	463,95	463,98	463,85	463,73
DIST.PARZIALI TERRENO	4,44	2,69	0,73	0,97	2,07	3,83		
QUOTE PROGETTO		463,76	464,03	463,63	463,63	464,03	463,63	464,03
DIST. PARZIALI PROGETTO				5,00				

SCAVI E BONIFICHE	
FOSSO	0,042 m ²
SOVRASTRUTTURA STRADALE	
CASSONETTO	5,000 m
MANUFATTI	
SCAVO PER PIATTAFORMA	0,891 m ²
RILEVATO PER SCARPATE	0,458 m ²

SEZIONE N.: 10
 QT. PROGETTO: 463,480
 DIST.PROG.: 225,000
 DIST.PREC.: 25,000
 DIST.SUCC.: 25,000

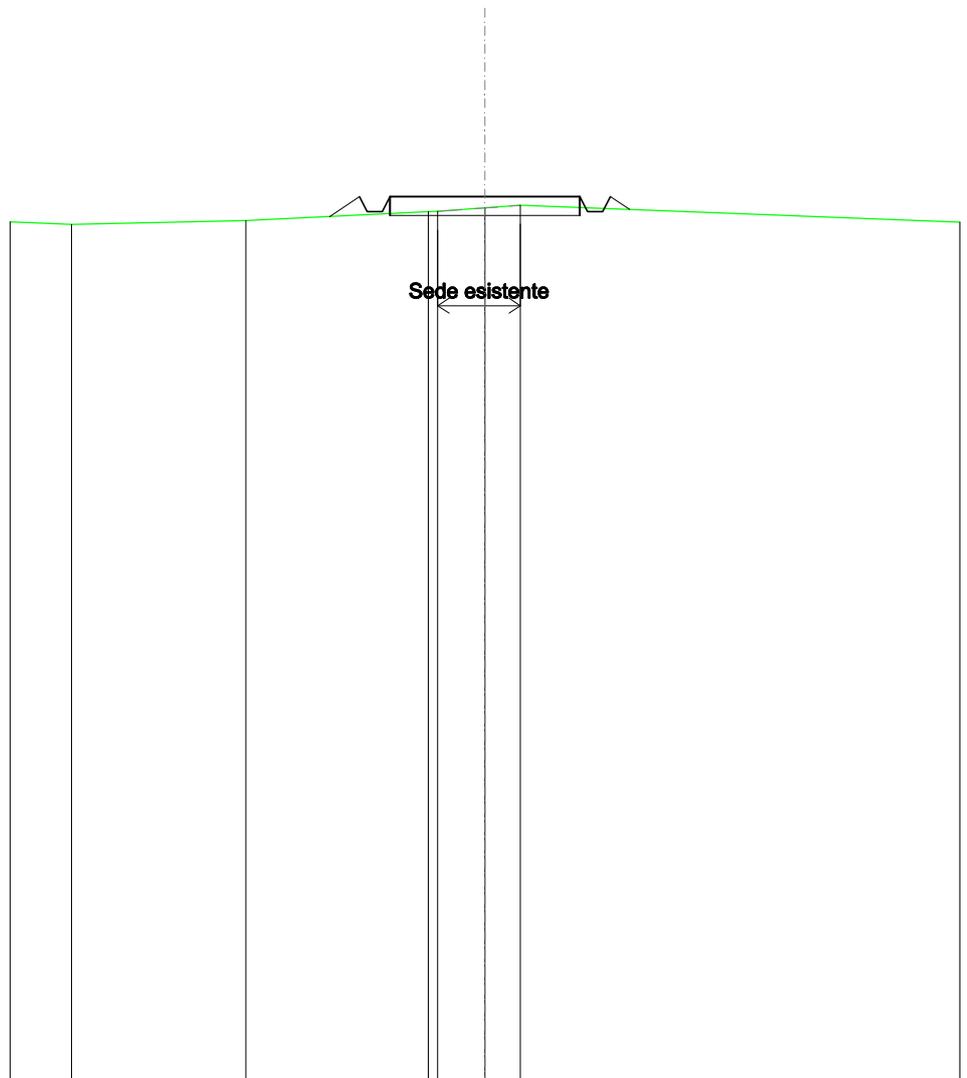


SCALA 1:200

QT.RIF. 440,000

QUOTE TERRENO	462,74	462,84	463,08	463,09	463,18	463,25
DIST.PARZIALI TERRENO	4,59	4,80	1,24	0,93		
QUOTE PROGETTO			462,95	463,48	463,08	463,48
DIST. PARZIALI PROGETTO			0,79		5,00	

SCAVI E BONIFICHE	
FOSSO	0,008 m ²
SOVRASTRUTTURA STRADALE	
CASSONETTO	5,000 m
MANUFATTI	
SCAVO PER PIATTAFORMA	0,743 m ²
RILEVATO PER SCARPATE	0,387 m ²

SEZIONE N.: 11
 QT. PROGETTO: 462,838
 DIST.PROG.: 250,000
 DIST.PREC.: 25,000
 DIST.SUCC.: 25,000

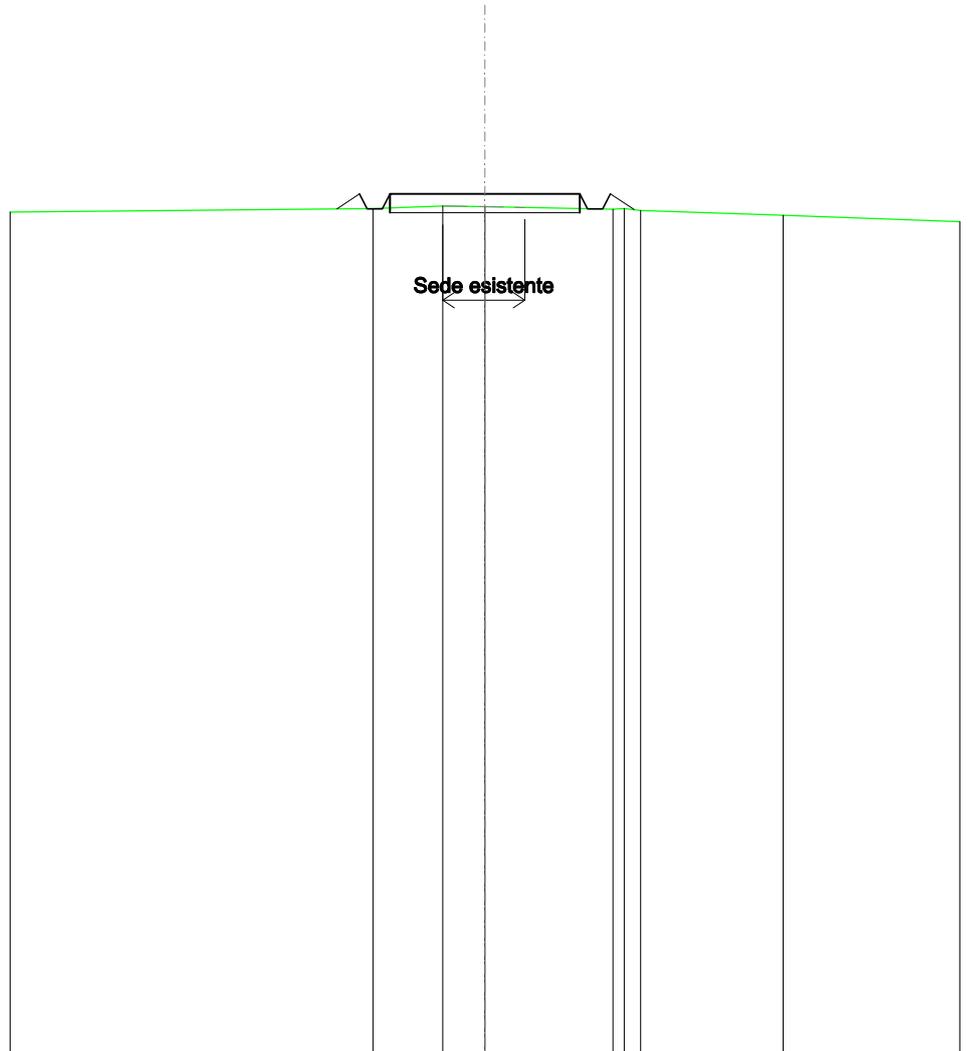


SCALA 1:200

QT.RIF. 440,000

QUOTE TERRENO			462,45	462,52	462,50		462,43	462,45	462,40		462,27
DIST.PARZIALI TERRENO			1,84	1,11	3,37		3,75				
QUOTE PROGETTO		462,44	462,84	462,44	462,44	462,84	462,44	462,44	462,84	462,42	
DIST. PARZIALI PROGETTO		0,59			5,00			0,53			

SCAVI E BONIFICHE	
FOSSO	0,000 m ²
RILEVATI	
RILEVATO	0,077 m ²
SOVRASTRUTTURA STRADALE	
CASSONETTO	5,000 m
MANUFATTI	
SCAVO PER PIATTAFORMA	0,349 m ²
RILEVATO PER SCARPATE	0,716 m ²

SEZIONE N.: 12
 QT. PROGETTO: 462,152
 DIST.PROG.: 275,000
 DIST.PREC.: 25,000
 DIST.SUCC.: 25,000

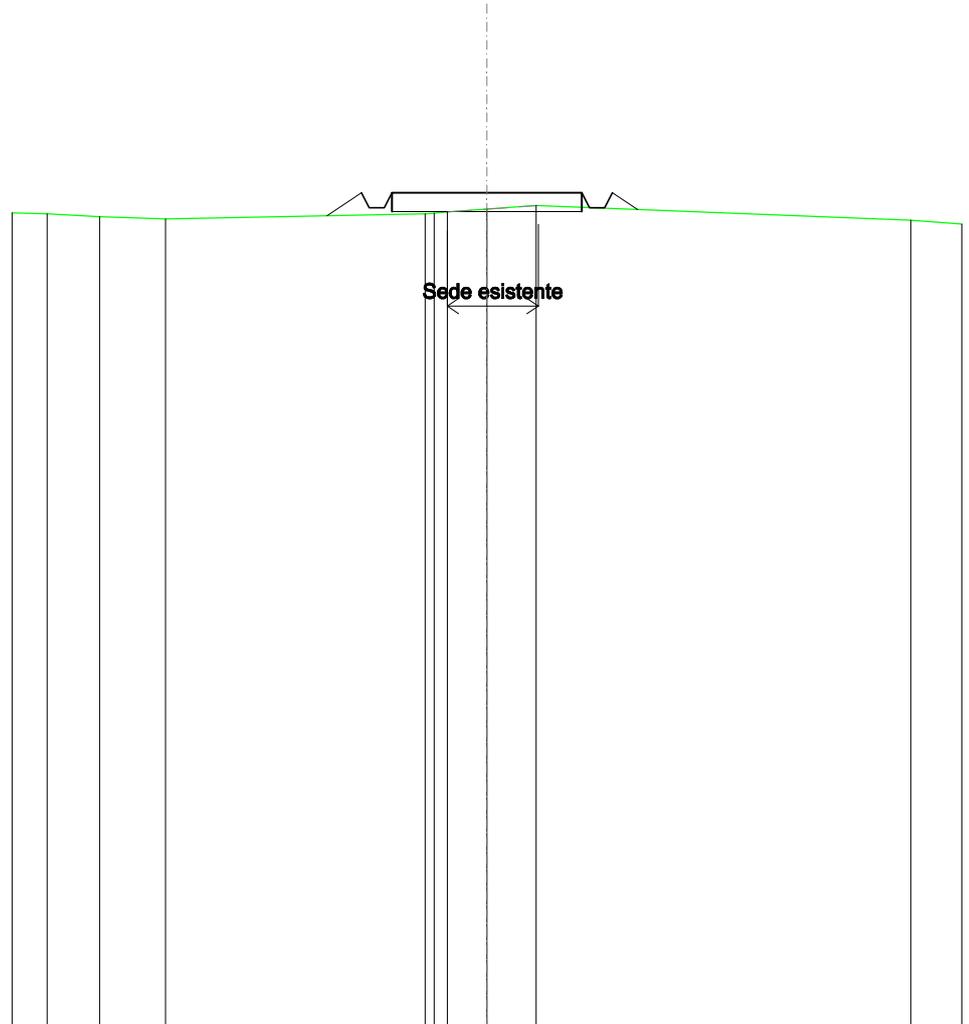


SCALA 1:200

QT.RIF. 440,000

QUOTE TERRENO	461,59	461,51	461,46		461,60	461,61	461,65	461,72	461,81		461,42		
DIST.PARZIALI TERRENO	1,38	1,74		6,83			1,04	1,29			9,86		
QUOTE PROGETTO					461,54	462,15	461,75	461,75	462,15	461,15	461,75	462,15	461,71
DIST. PARZIALI PROGETTO					0,91			5,00			0,87		

RILEVATI	
RILEVATO	1,071 m ²
SOVRASTRUTTURA STRADALE	
CASSONETTO	5,000 m
MANUFATTI	
SCAVO PER PIATTAFORMA	0,020 m ²
RILEVATO PER SCARPATE	1,902 m ²

SEZIONE N.: 13
 QT. PROGETTO: 461,465
 DIST.PROG.: 300,000
 DIST.PREC.: 25,000
 DIST.SUCC.: 25,000

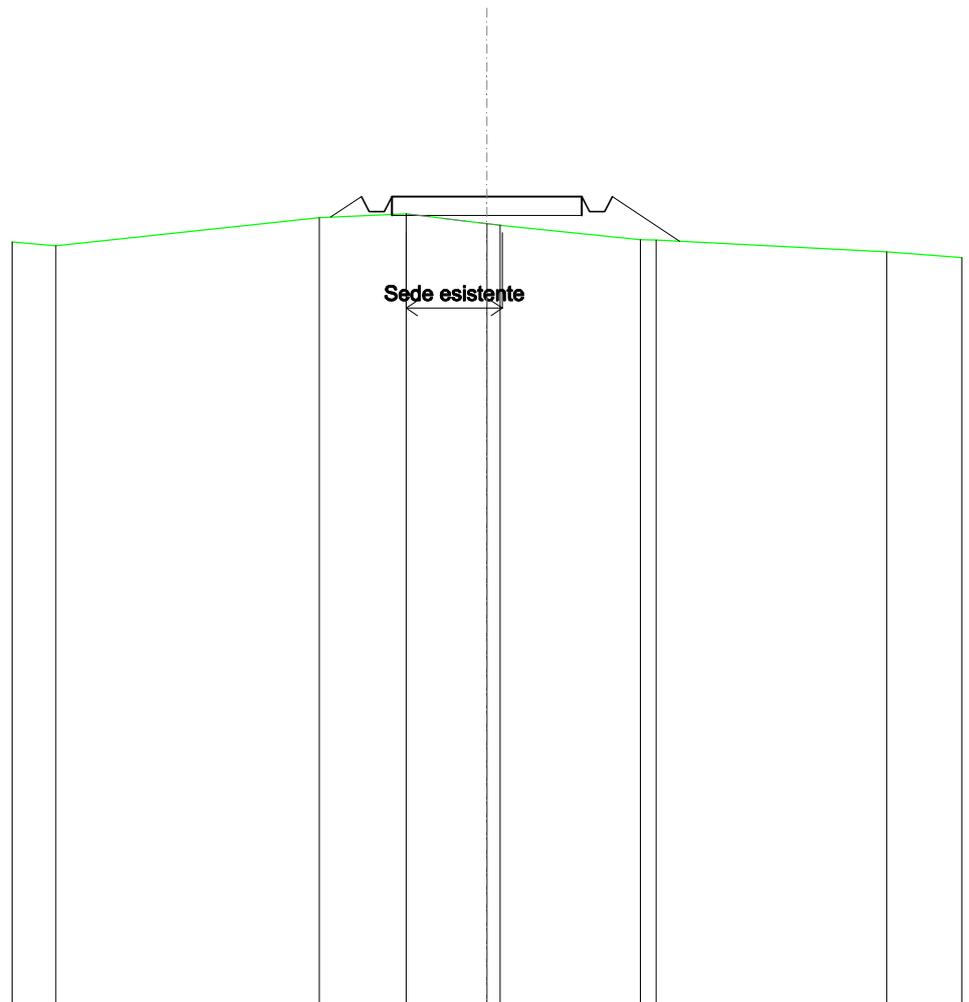


SCALA 1:200

QT.RIF. 440,000

QUOTE TERRENO	460,16	460,91	461,01	460,75 460,71	460,32 460,31	460,00
DIST.PARZIALI TERRENO		6,94	2,28	2,13	3,69	6,08
QUOTE PROGETTO		460,92	461,47	461,07	461,47	460,28
DIST. PARZIALI PROGETTO		0,81	0,81	5,00	1,78	

RILEVATI	
RILEVATO	1,612 m ²
SOVRASTRUTTURA STRADALE	
CASSONETTO	5,000 m
MANUFATTI	
RILEVATO PER SCARPATE	2,216 m ²

SEZIONE N.: 14
 QT. PROGETTO: 460,779
 DIST.PROG.: 325,000
 DIST.PREC.: 25,000
 DIST.SUCC.: 25,000

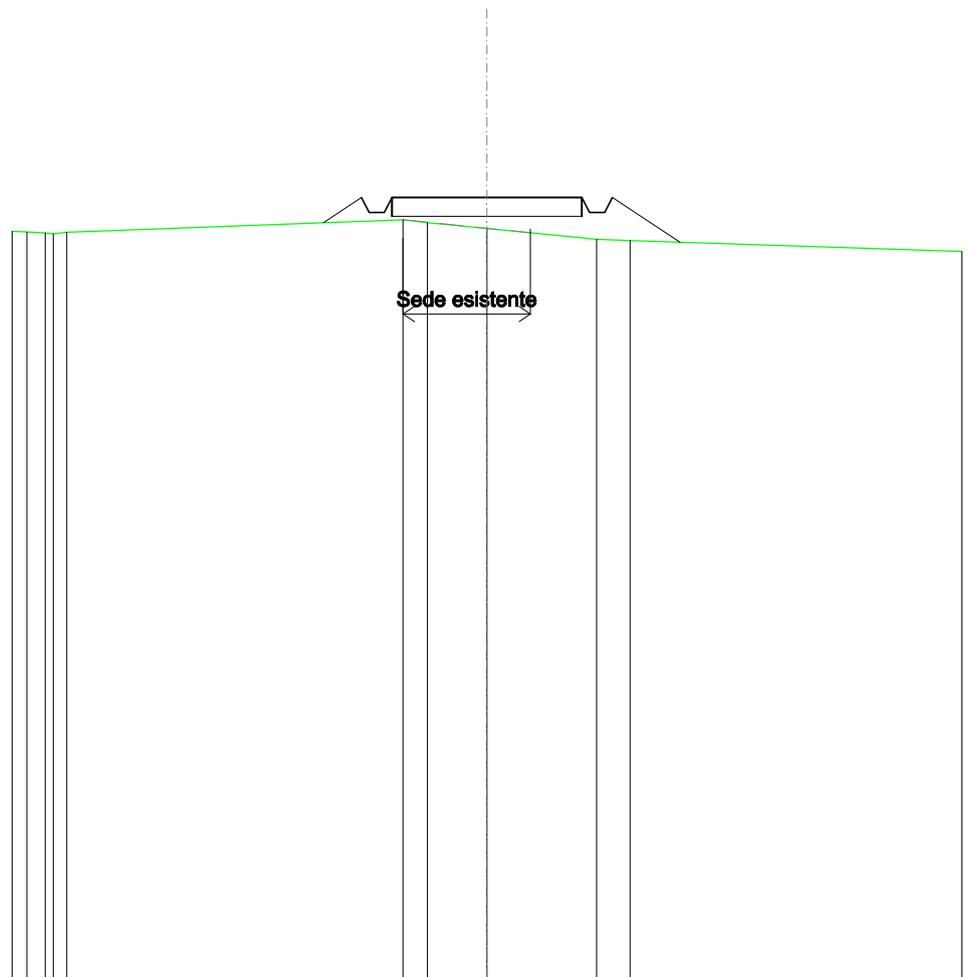


SCALA 1:200

QT.RIF. 440,000

QUOTE TERRENO	459,84 459,82 459,86		460,19 460,11	459,96	459,67 459,63
DIST.PARZIALI TERRENO		8,85	0,64 1,57	2,89	0,88
QUOTE PROGETTO			460,11 460,78 460,38 460,78	460,78	460,78 460,38 460,78 459,59
DIST. PARZIALI PROGETTO			1,00	5,00	1,78

SCAVI E BONIFICHE	
FOSSO	0,118 m ²
SOVRASTRUTTURA STRADALE	
CASSONETTO	5,000 m
MANUFATTI	
SCAVO PER PIATTAFORMA	1,324 m ²
RILEVATO PER SCARPATE	0,233 m ²

SEZIONE N.: 15
 QT. PROGETTO: 460,099
 DIST.PROG.: 350,000
 DIST.PREC.: 25,000
 DIST.SUCC.: 25,000

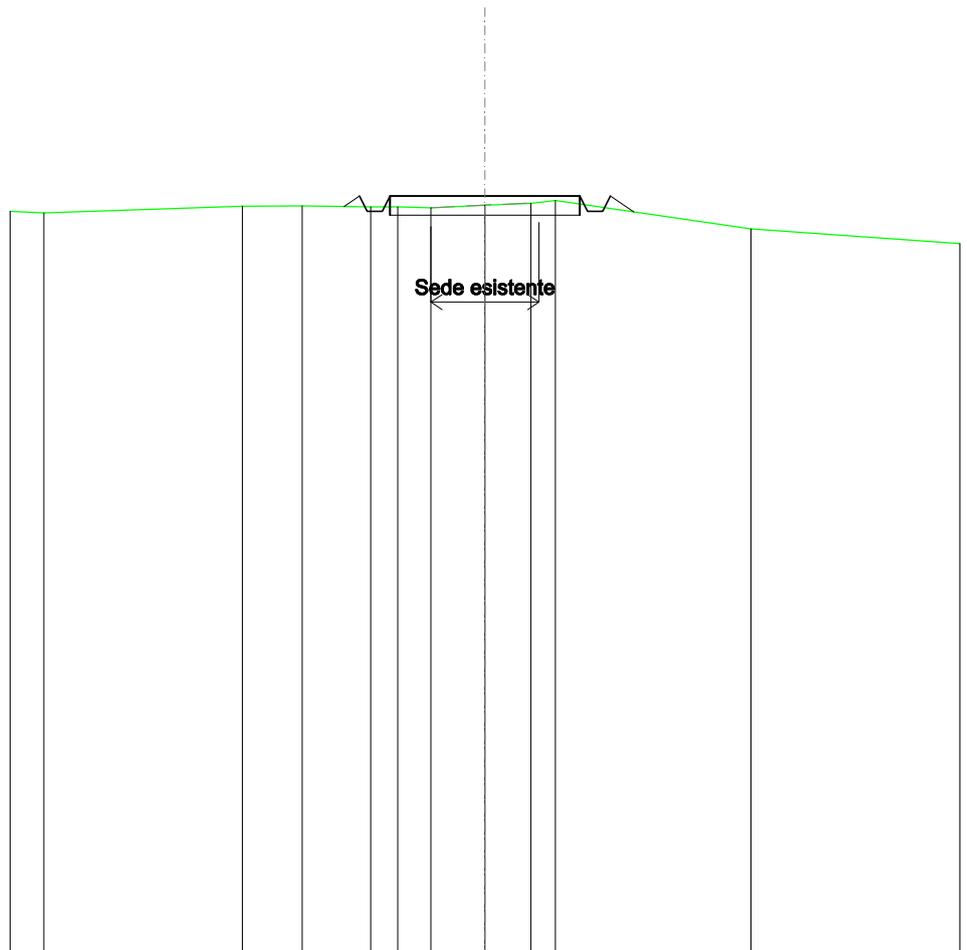


SCALA 1:200

QT.RIF. 440,000

QUOTE TERRENO	459,65	459,83	459,84	459,82	459,82	459,79	459,85	459,91	459,99	459,23	
DIST.PARZIALI TERRENO	5,23	1,57	1,81	0,71	0,87	1,43	1,21	0,65	5,15		
QUOTE PROGETTO				459,83	460,10	459,70	459,70	460,10	459,70	460,10	459,68
DIST. PARZIALI PROGETTO							5,00			0,62	

SCAVI E BONIFICHE	
FOSSO	0,468 m ²
SOVRASTRUTTURA STRADALE	
CASSONETTO	5,000 m
MANUFATTI	
SCAVO PER PIATTAFORMA	1,889 m ²
SCAVO PER PARETI TRINCEA	0,011 m ²
RILEVATO PER SCARPATE	0,014 m ²

SEZIONE N.: 16
 QT. PROGETTO: 459,535
 DIST.PROG.: 375,000
 DIST.PREC.: 25,000
 DIST.SUCC.: 25,000

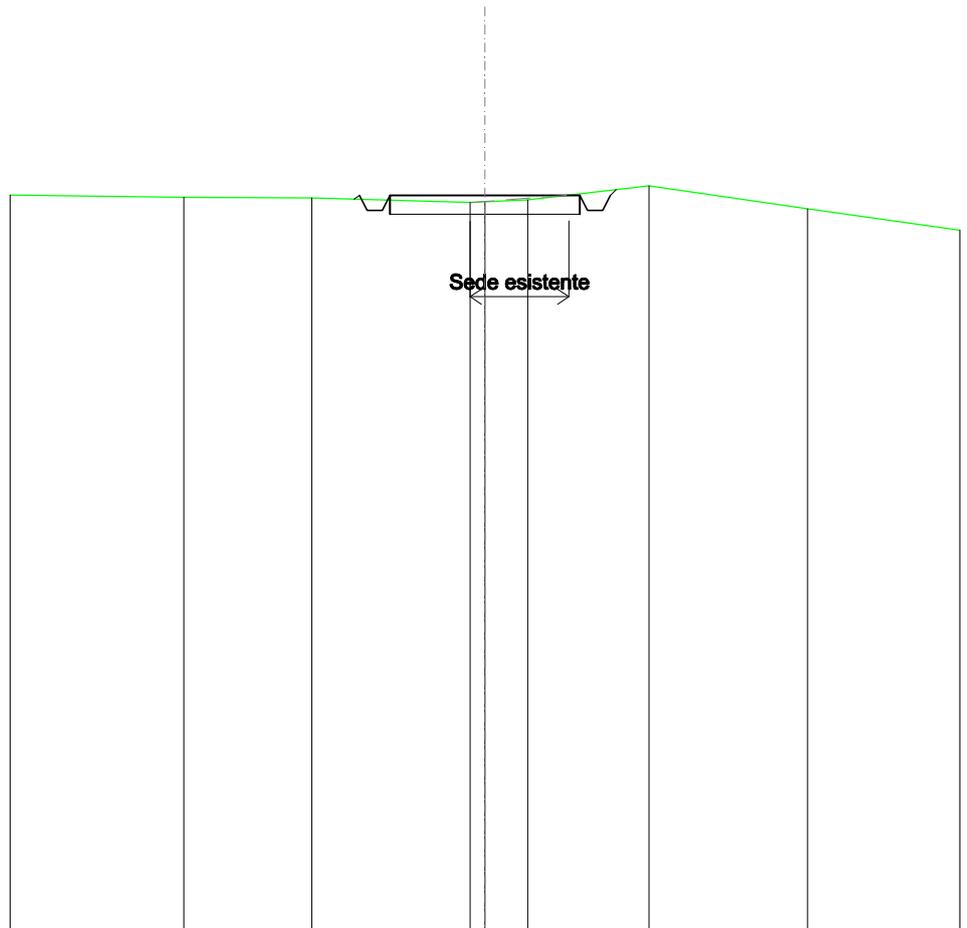


SCALA 1:200

QT.RIF. 440,000

QUOTE TERRENO	459,46	459,47	459,35	459,37	459,42	459,79	459,18
DIST.PARZIALI TERRENO	3,38	4,16	1,13	3,19	4,17		
QUOTE PROGETTO		459,44	459,53	459,13	459,53	459,53	459,69
DIST. PARZIALI PROGETTO			5,00				

SCAVI E BONIFICHE	
FOSSO	0,453 m ²
SOVRASTRUTTURA STRADALE	
CASSONETTO	5,000 m
MANUFATTI	
SCAVO PER PIATTAFORMA	2,688 m ²
RILEVATO PER SCARPATE	0,024 m ²

SEZIONE N.: 17
 QT. PROGETTO: 458,970
 DIST.PROG.: 400,000
 DIST.PREC.: 25,000
 DIST.SUCC.: 25,000

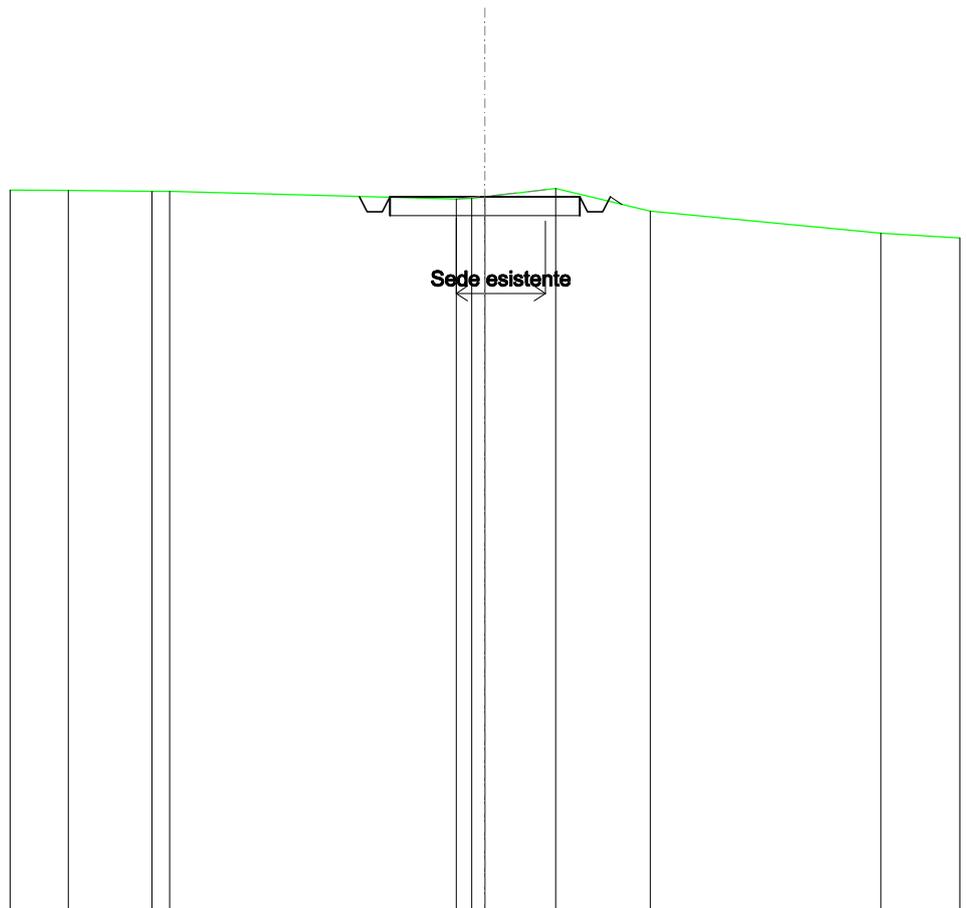


SCALA 1:200

QT.RIF. 440,000

QUOTE TERRENO	459,14	459,12 459,11		458,91 458,92 458,97	459,19	458,58	458,01
DIST.PARZIALI TERRENO		2,21	7,54		1,86	2,49	6,07
QUOTE PROGETTO				458,98 458,97 458,57 458,57 458,97	458,97	458,97 458,57 458,57 458,97	458,77
DIST. PARZIALI PROGETTO					5,00		

SCAVI E BONIFICHE	
FOSSO	0,154 m ²
RILEVATI	
RILEVATO	0,029 m ²
SOVRASTRUTTURA STRADALE	
CASSONETTO	5,000 m
MANUFATTI	
SCAVO PER PIATTAFORMA	1,025 m ²
RILEVATO PER SCARPATE	0,395 m ²

SEZIONE N.: 18
 QT. PROGETTO: 458,405
 DIST.PROG.: 425,000
 DIST.PREC.: 25,000
 DIST.SUCC.: 25,000

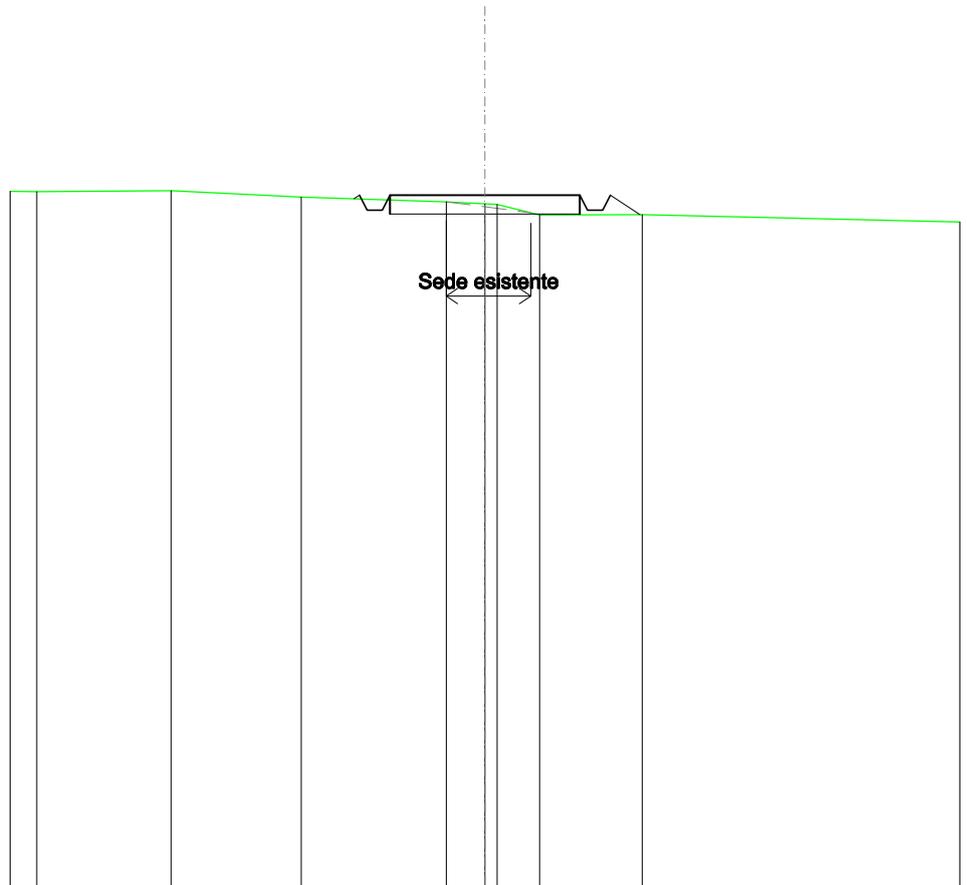


SCALA 1:200

QT.RIF. 440,000

QUOTE TERRENO	458,49	458,52	458,35	458,23	458,17	458,16	457,88	457,89
DIST.PARZIALI TERRENO	3,53	3,43	3,81	1,02	1,11	2,70		
QUOTE PROGETTO				458,31	458,41	458,01	458,41	458,01
DIST. PARZIALI PROGETTO				5,00	0,78			

SCAVI E BONIFICHE	
FOSSO	0,024 m ²
SOVRASTRUTTURA STRADALE	
CASSONETTO	5,000 m
MANUFATTI	
SCAVO PER PIATTAFORMA	0,360 m ²
RILEVATO PER SCARPATE	0,513 m ²

SEZIONE N.: 19
 QT. PROGETTO: 457,841
 DIST.PROG.: 450,000
 DIST.PREC.: 25,000
 DIST.SUCC.: 25,000

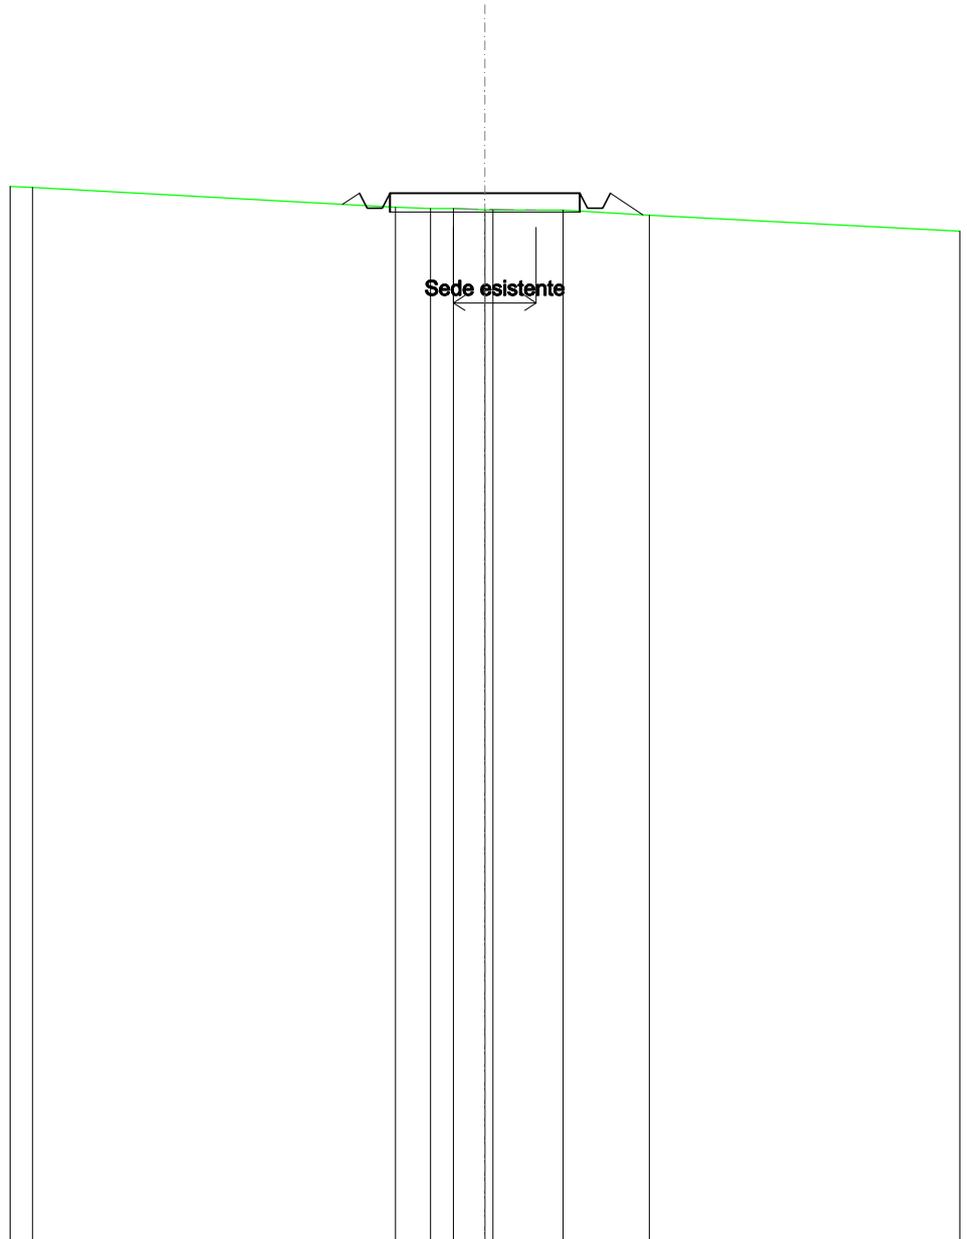


SCALA 1:200

QT.RIF. 430,000

QUOTE TERRENO	458,00			457,47	457,43	457,43	457,40	457,39	457,39	457,26
DIST.PARZIALI TERRENO		9,55		0,92	0,80	0,83	1,85		2,27	
QUOTE PROGETTO				457,54	457,84	457,44	457,44	457,84	457,84	457,27
DIST. PARZIALI PROGETTO							5,00		0,86	

SCAVI E BONIFICHE	
FOSSO	0,015 m ²
SOVRASTRUTTURA STRADALE	
CASSONETTO	5,000 m
MANUFATTI	
SCAVO PER PIATTAFORMA	0,699 m ²
RILEVATO PER SCARPATE	0,404 m ²

SEZIONE N.: 20
 QT. PROGETTO: 457,276
 DIST.PROG.: 475,000
 DIST.PREC.: 25,000
 DIST.SUCC.: 25,000

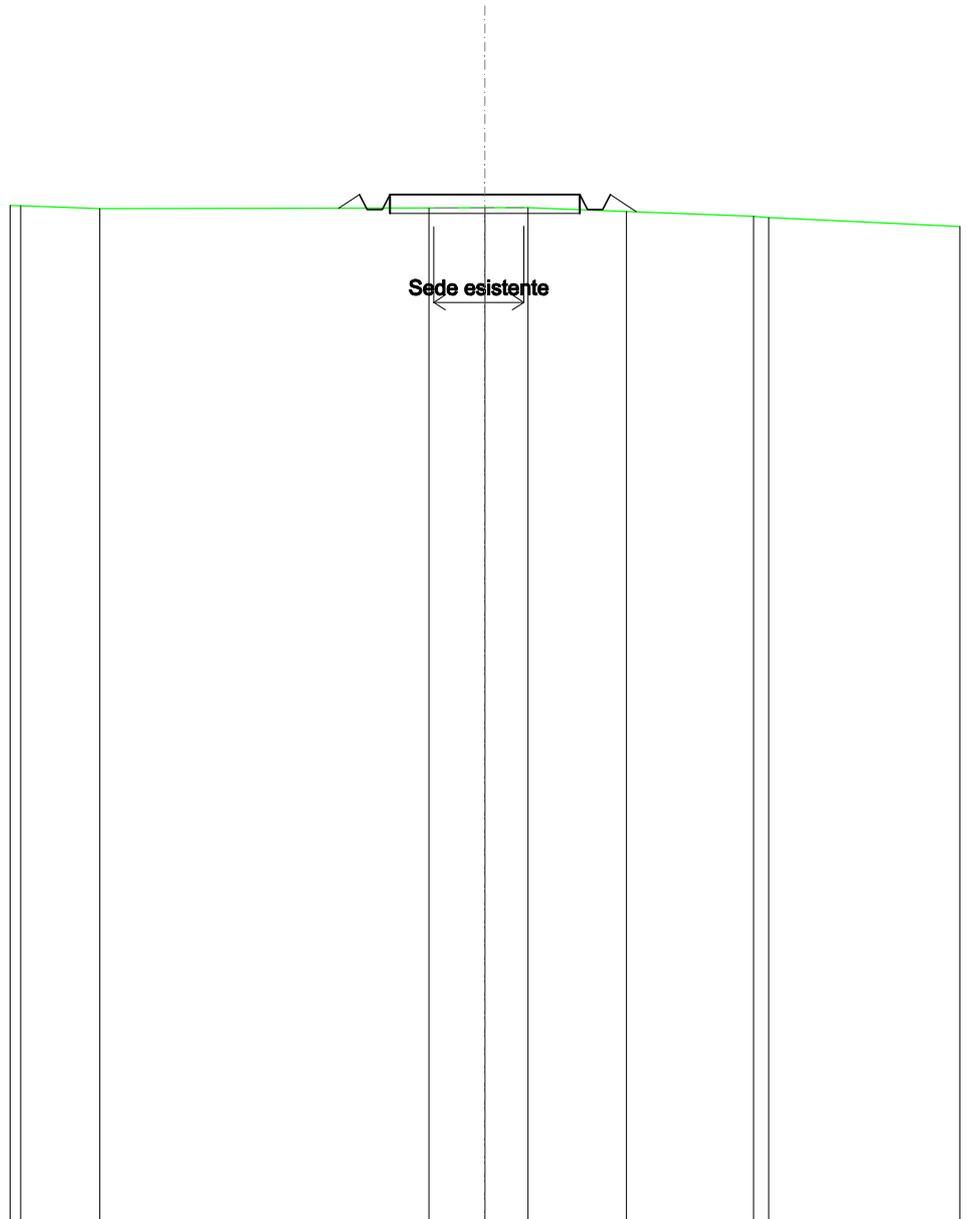


SCALA 1:200

QT.RIF. 430,000

QUOTE TERRENO	456,90	456,91	456,92	456,93	456,83	456,70	456,66
DIST.PARZIALI TERRENO	8,66	1,47	1,13	2,60	3,34		
QUOTE PROGETTO		456,91	457,28		457,28	456,88	456,82
DIST. PARZIALI PROGETTO		0,55	5,00		0,68		

SCAVI E BONIFICHE	
FOSSO	0,039 m ²
SOVRASTRUTTURA STRADALE	
CASSONETTO	5,000 m
MANUFATTI	
SCAVO PER PIATTAFORMA	0,771 m ²
RILEVATO PER SCARPATE	0,359 m ²

SEZIONE N.: 21
 QT. PROGETTO: 456,711
 DIST.PROG.: 500,000
 DIST.PREC.: 25,000
 DIST.SUCC.: 25,000

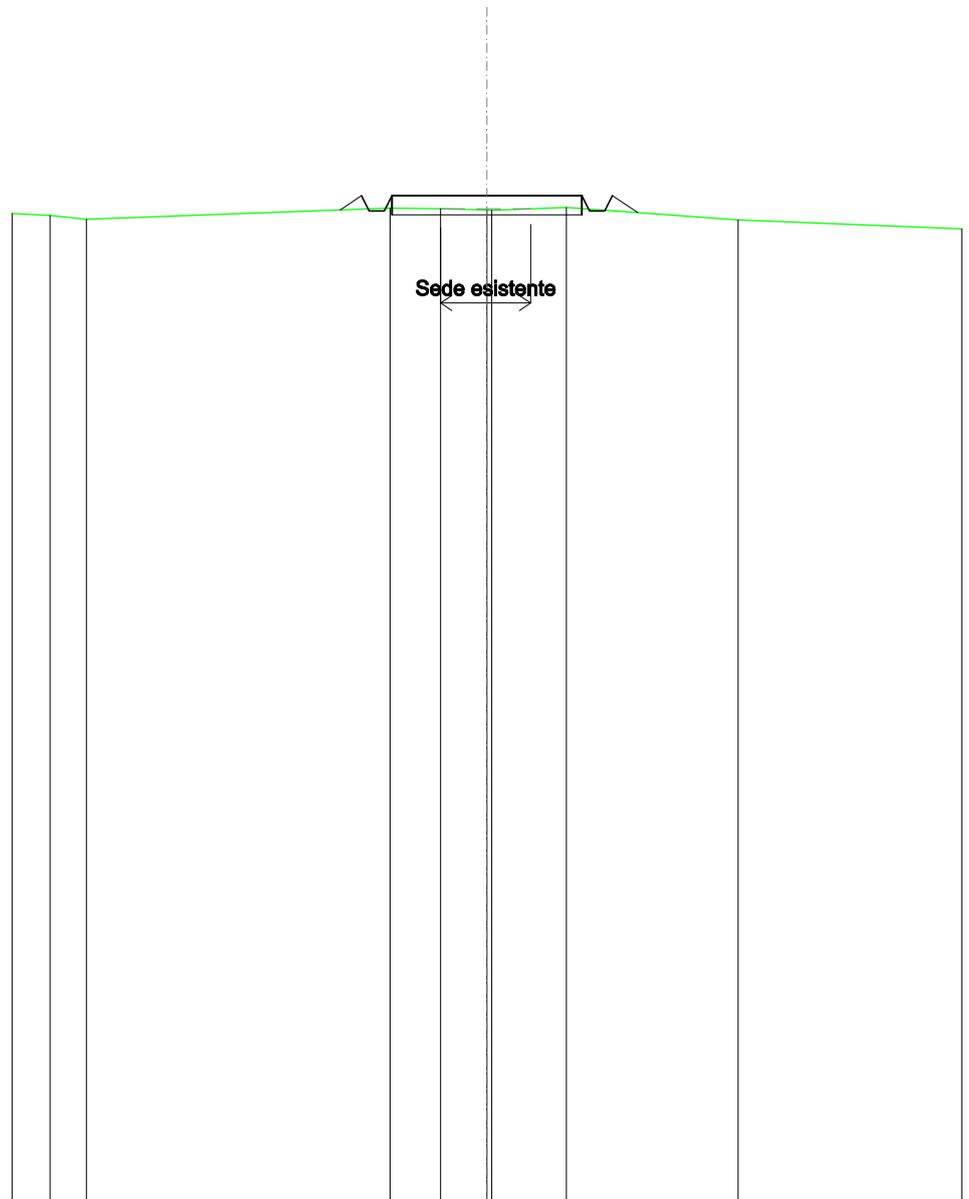


SCALA 1:200

QUOTE TERRENO	456,19	456,09		456,39	456,37	456,33	456,33	456,40	456,07
DIST.PARZIALI TERRENO	0,95		7,99	1,33	1,22	1,96		4,52	
QUOTE PROGETTO				456,34	456,71	456,31	456,71	456,31	456,26
DIST. PARZIALI PROGETTO				0,56			5,00		0,67

SCAVI E BONIFICHE	
FOSSO	0,026 m ²
RILEVATI	
RILEVATO	0,156 m ²
SOVRASTRUTTURA STRADALE	
CASSONETTO	5,000 m
MANUFATTI	
SCAVO PER PIATTAFORMA	0,501 m ²
RILEVATO PER SCARPATE	0,801 m ²

SEZIONE N.: 22
 QT. PROGETTO: 456,147
 DIST.PROG.: 525,000
 DIST.PREC.: 25,000
 DIST.SUCC.: 25,000

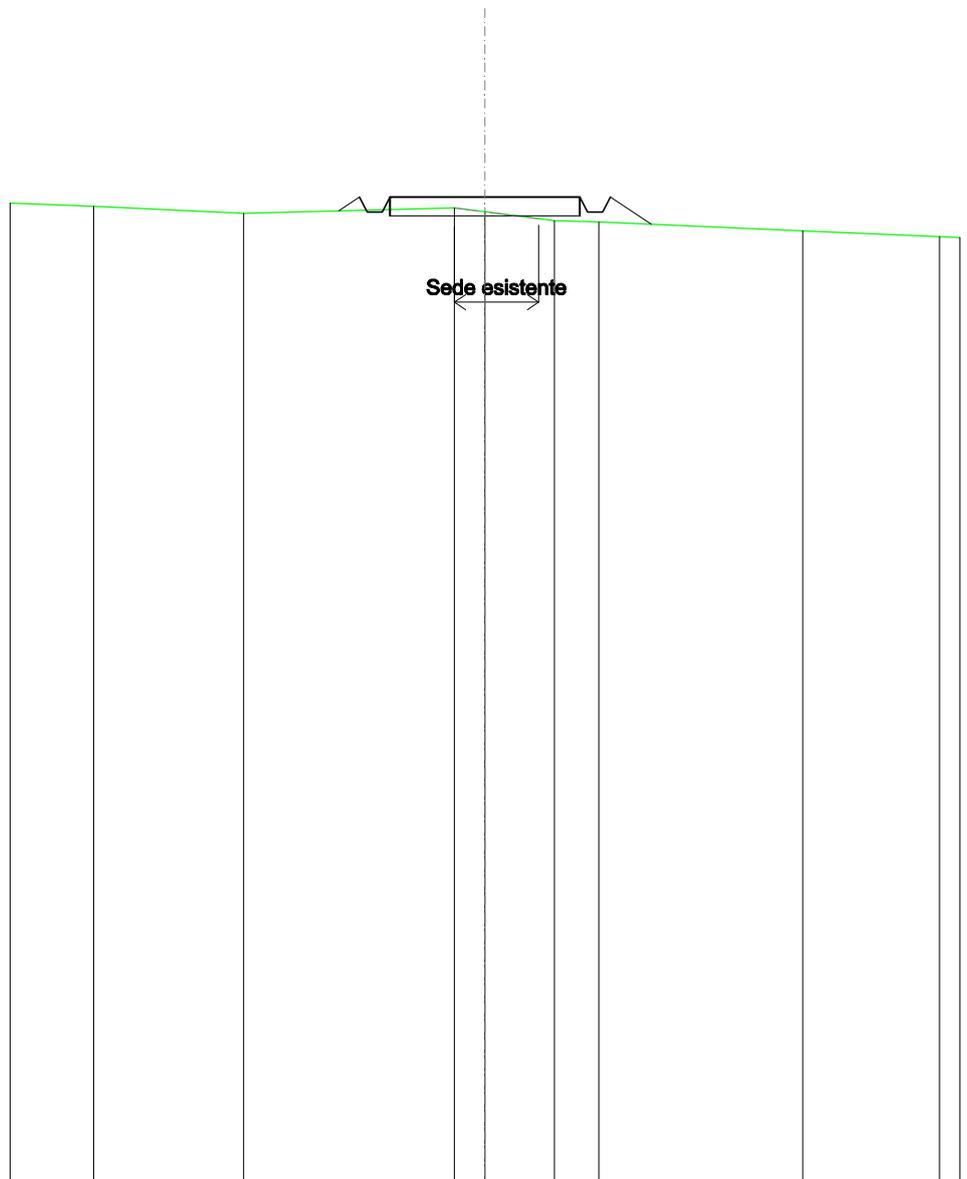


SCALA 1:200

QT.RIF. 430,000

QUOTE TERRENO	455,90	455,72		455,86	455,76	455,52	455,49	455,25	455,10
DIST.PARZIALI TERRENO	3,95	5,54	0,81	1,83	1,17	5,37	3,60		
QUOTE PROGETTO			455,78	456,15	455,75	455,15	455,75	455,15	455,43
DIST. PARZIALI PROGETTO			0,54	5,00	1,08				

SCAVI E BONIFICHE	
FOSSO	0,075 m ²
SOVRASTRUTTURA STRADALE	
CASSONETTO	5,000 m
MANUFATTI	
SCAVO PER PIATTAFORMA	0,671 m ²
RILEVATO PER SCARPATE	0,459 m ²

SEZIONE N.: 23
 QT. PROGETTO: 455,582
 DIST.PROG.: 550,000
 DIST.PREC.: 25,000
 DIST.SUCC.: 25,000

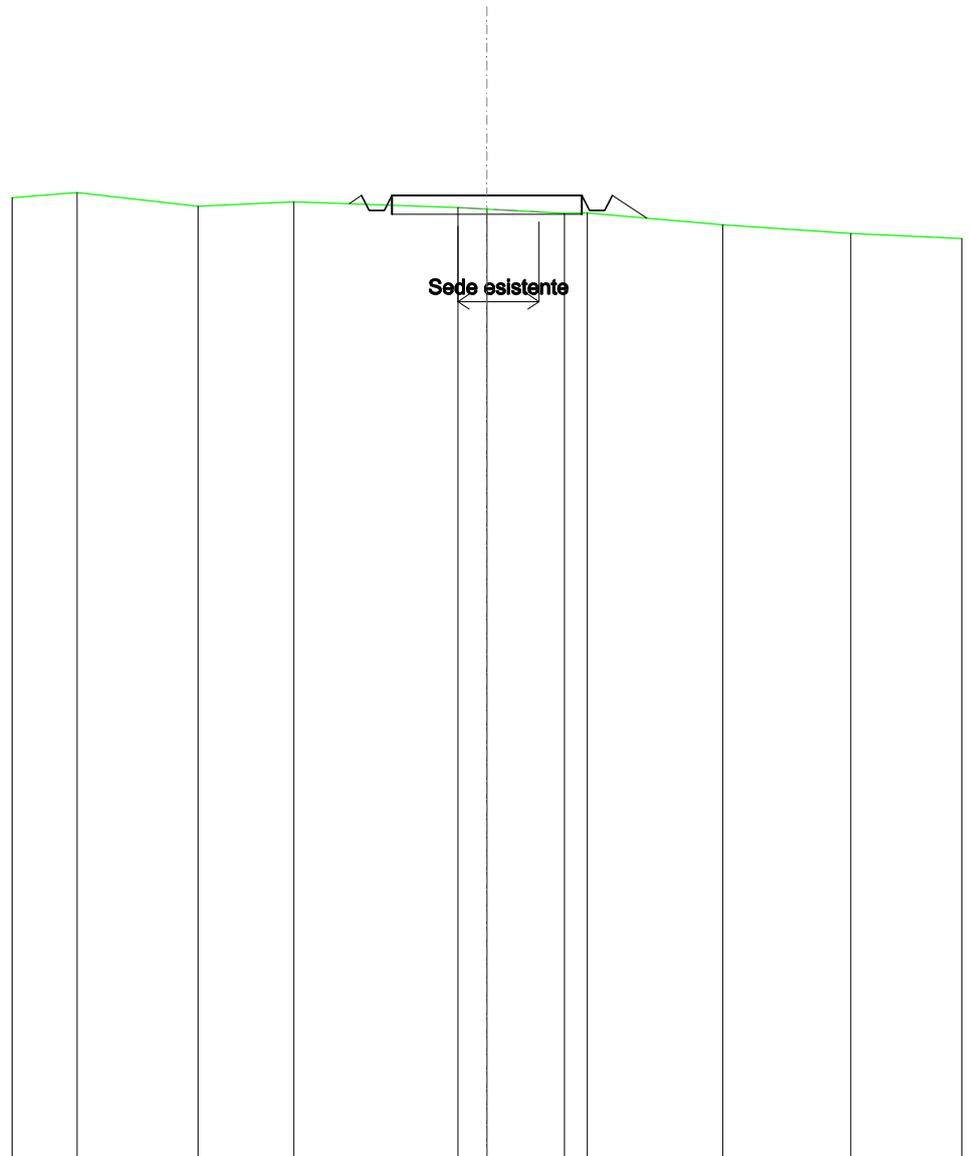


SCALA 1:200

QT.RIF. 430,000

QUOTE TERRENO	455,66	455,29	455,42	455,26	455,22	455,11	455,11	454,81	454,58
DIST.PARZIALI TERRENO		3,19	2,53	4,31	0,76	2,04	0,80	3,57	3,37
QUOTE PROGETTO				455,36 455,58 455,18 455,18 455,58	455,58		455,58 455,18 455,58 454,98		
DIST. PARZIALI PROGETTO					5,00		0,80		

SOVRASTRUTTURA STRADALE	
CASSONETTO	5,000 m
MANUFATTI	
SCAVO PER PIATTAFORMA	0,910 m ²
RILEVATO PER SCARPATE	0,686 m ²

SEZIONE N.: 24
 QT. PROGETTO: 455,018
 DIST.PROG.: 575,000
 DIST.PREC.: 25,000
 DIST.SUCC.: 25,000

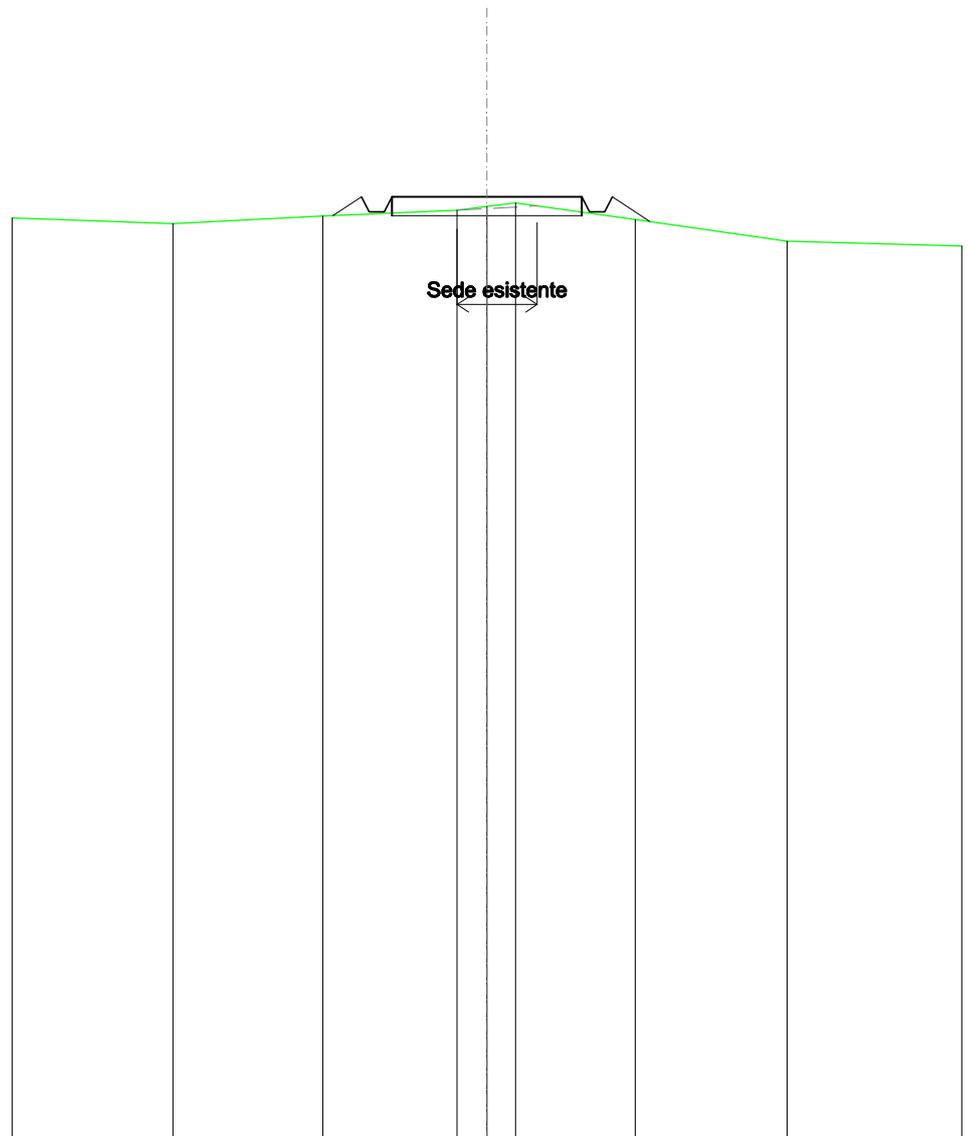


SCALA 1:200

QT.RIF. 430,000

QUOTE TERRENO	454,30	454,50	454,66	454,76	454,85	454,42	453,83
DIST.PARZIALI TERRENO		3,95	3,53	0,79	0,75	3,15	4,00
QUOTE PROGETTO		454,51	455,02	454,62	454,62	455,02	454,36
DIST. PARZIALI PROGETTO		0,76	0,98	5,00	0,98	0,98	0,98

SCAVI E BONIFICHE	
FOSSO	0,072 m ²
SOVRASTRUTTURA STRADALE	
CASSONETTO	5,000 m
MANUFATTI	
SCAVO PER PIATTAFORMA	1,045 m ²
RILEVATO PER SCARPATE	0,361 m ²

SEZIONE N.: 25
 QT. PROGETTO: 454,503
 DIST.PROG.: 600,000
 DIST.PREC.: 25,000
 DIST.SUCC.: 25,000

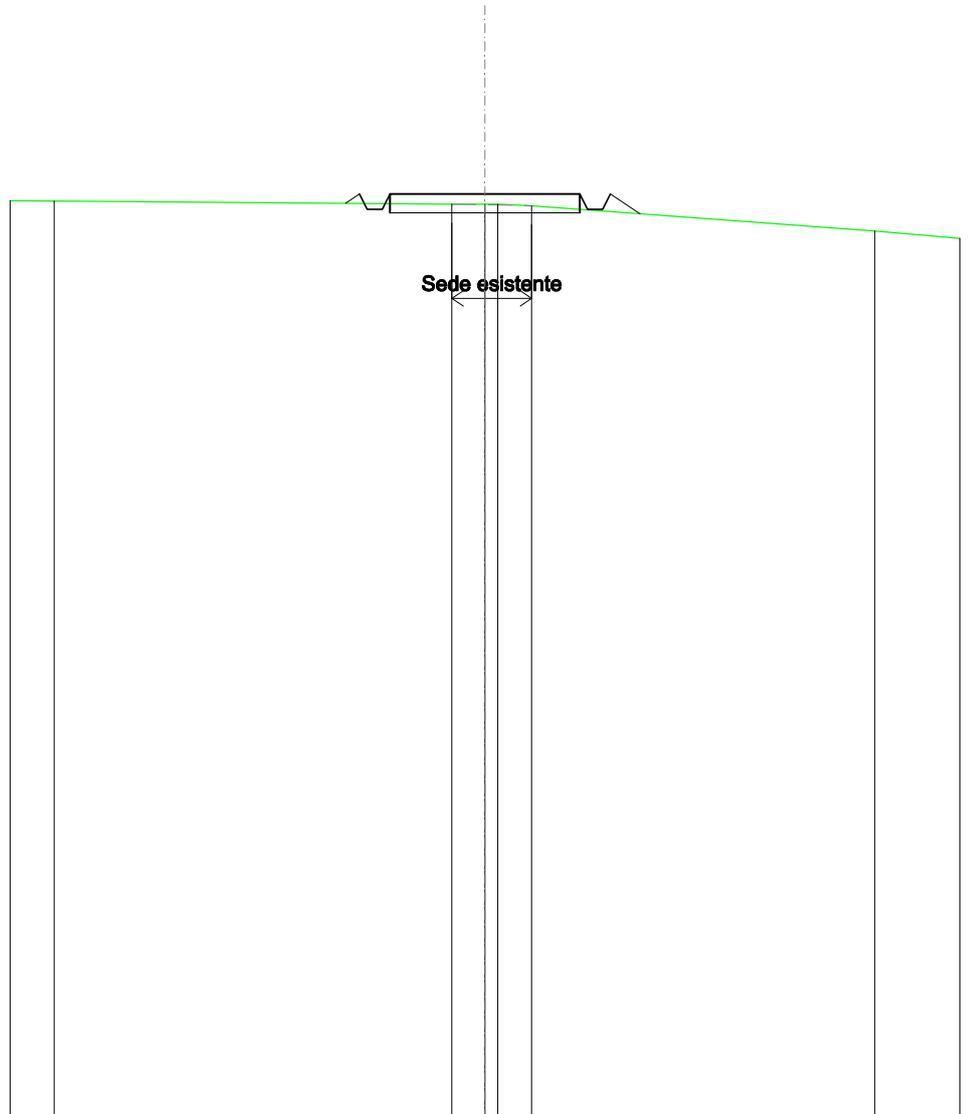


SCALA 1:200

QT.RIF. 430,000

QUOTE TERRENO	454,32	454,24	454,23	454,23	454,20	453,52
DIST.PARZIALI TERRENO		10,47	0,87	0,89		9,03
QUOTE PROGETTO		454,26	454,50	454,10	454,50	453,98
DIST. PARZIALI PROGETTO			5,00		0,78	

SCAVI E BONIFICHE	
FOSSO	0,041 m ²
SOVRASTRUTTURA STRADALE	
CASSONETTO	5,000 m
MANUFATTI	
SCAVO PER PIATTAFORMA	1,029 m ²
RILEVATO PER SCARPATE	0,481 m ²

SEZIONE N.: 26
 QT. PROGETTO: 453,995
 DIST.PROG.: 625,000
 DIST.PREC.: 25,000
 DIST.SUCC.: 25,000

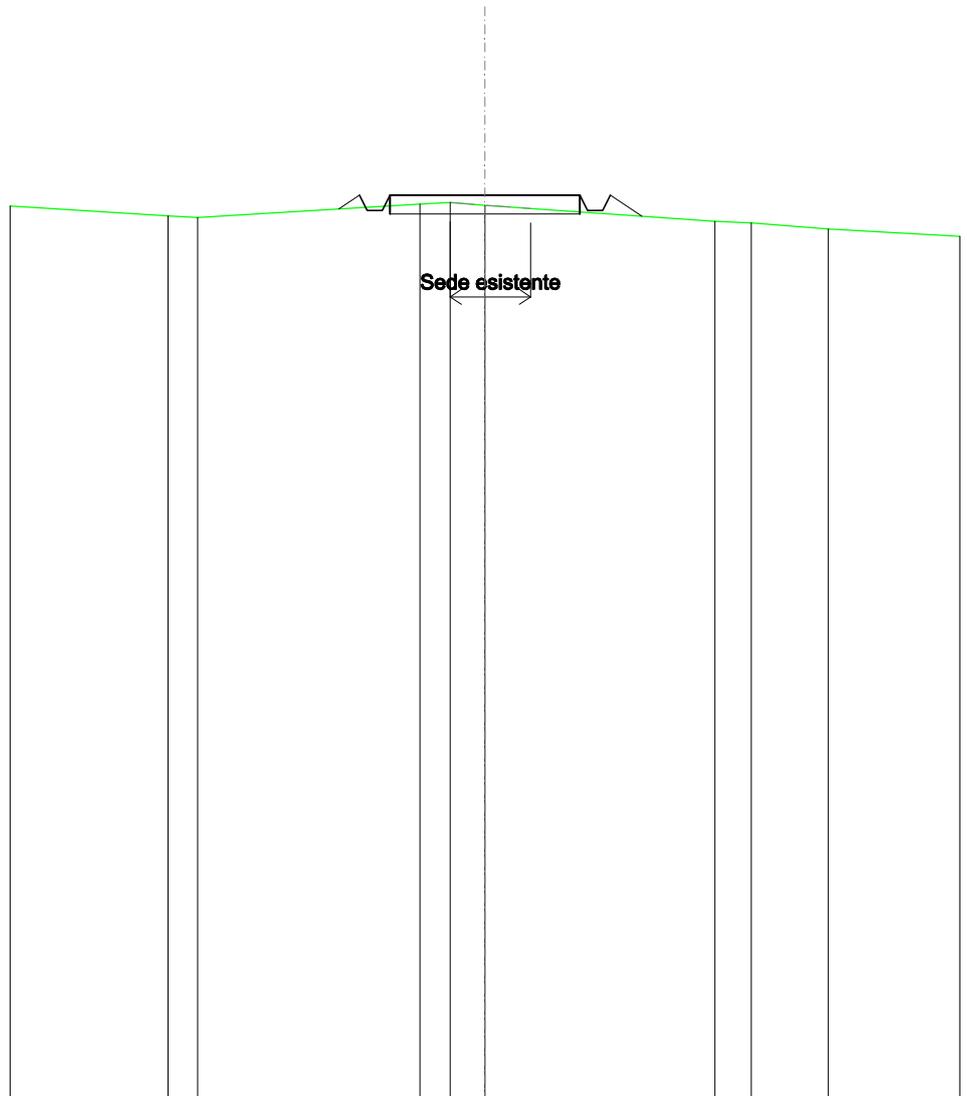


SCALA 1:200

QT.RIF. 430,000

QUOTE TERRENO	453,45	453,41		453,76	453,80	453,73		453,30	453,26	453,10
DIST.PARZIALI TERRENO	0,78		5,84	0,80	0,92		6,06	0,95	2,02	
QUOTE PROGETTO				453,63	454,00	453,60	453,60	454,00	453,60	454,00
DIST. PARZIALI PROGETTO				0,55			5,00		0,83	

SCAVI E BONIFICHE	
FOSSO	0,124 m ²
SOVRASTRUTTURA STRADALE	
CASSONETTO	5,000 m
MANUFATTI	
SCAVO PER PIATTAFORMA	1,569 m ²
RILEVATO PER SCARPATE	0,223 m ²

SEZIONE N.: 27
 QT. PROGETTO: 453,488
 DIST.PROG.: 650,000
 DIST.PREC.: 25,000
 DIST.SUCC.: 25,000

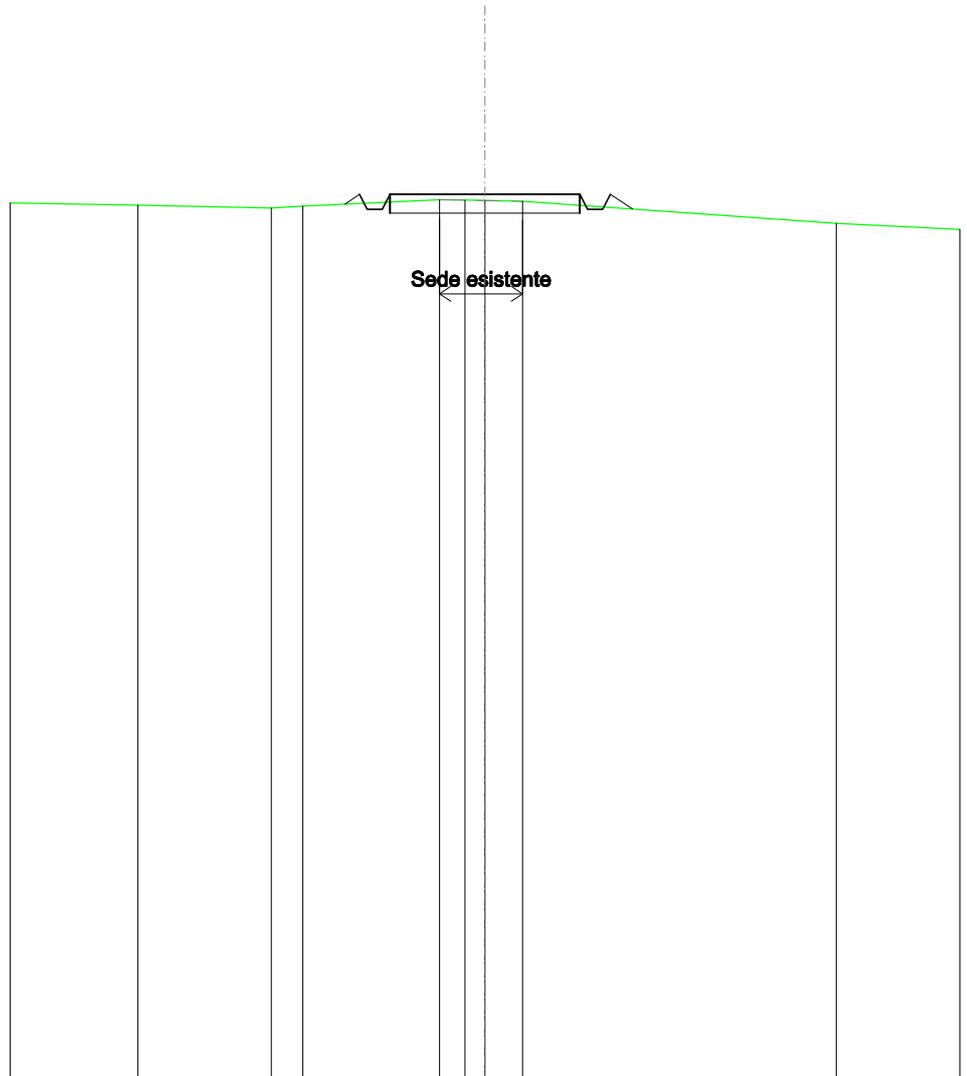


SCALA 1:200

QT.RIF. 430,000

QUOTE TERRENO	453,20	453,13	453,18	453,35	453,34	453,33	453,30	452,72
DIST.PARZIALI TERRENO	3,51	0,83	3,60	0,87	0,53	0,99	8,26	
QUOTE PROGETTO				453,23	453,49	453,09	453,49	453,09
DIST. PARZIALI PROGETTO					5,00			0,58

SCAVI E BONIFICHE	
FOSSO	0,323 m ²
SOVRASTRUTTURA STRADALE	
CASSONETTO	5,000 m
MANUFATTI	
SCAVO PER PIATTAFORMA	2,359 m ²
RILEVATO PER SCARPATE	0,048 m ²

SEZIONE N.: 28
 QT. PROGETTO: 452,980
 DIST.PROG.: 675,000
 DIST.PREC.: 25,000
 DIST.SUCC.: 25,000

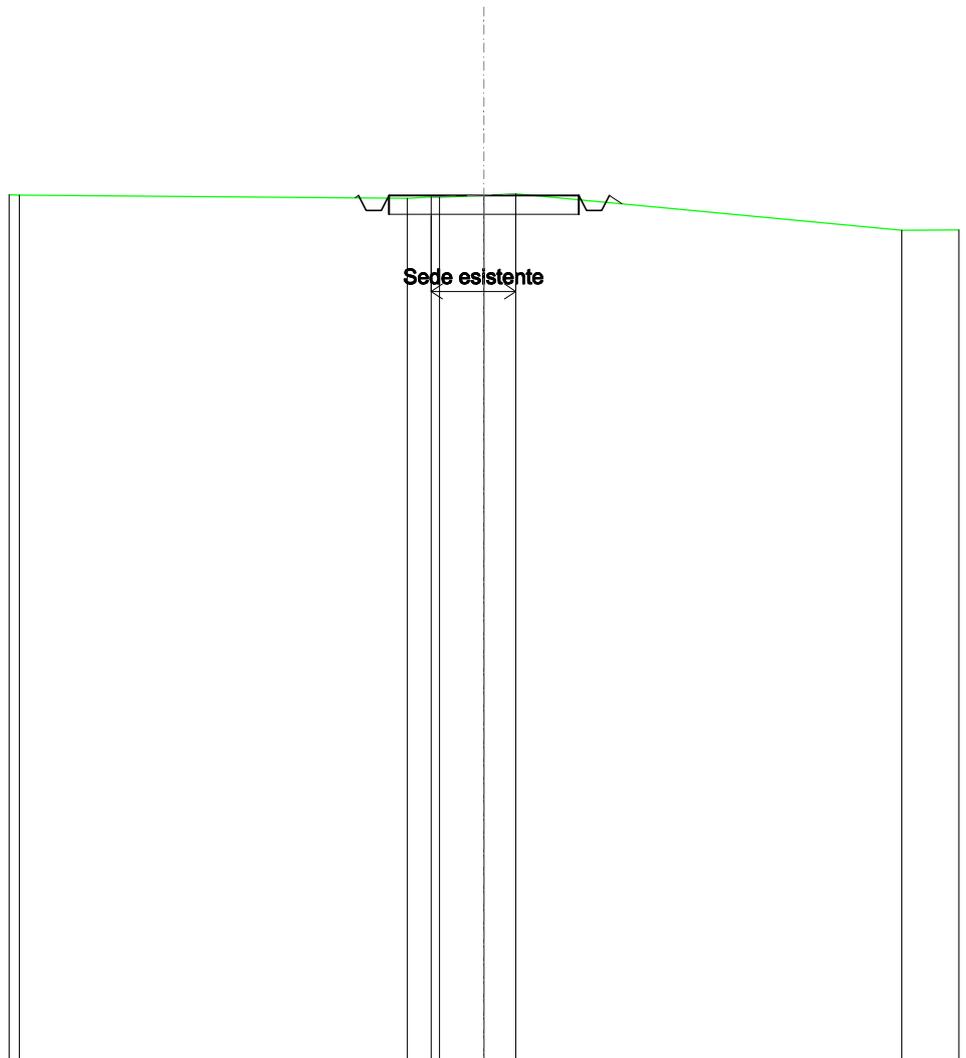


SCALA 1:200

QT.RIF. 430,000

QUOTE TERRENO	452,91 452,94 452,93	452,99 453,02	452,06
DIST.PARZIALI TERRENO	0,83 1,17	0,84	10,16
QUOTE PROGETTO	452,92 452,96 452,58 452,98	452,98	452,98 452,58 452,98 452,76
DIST. PARZIALI PROGETTO		5,00	

SCAVI E BONIFICHE	
FOSSO	0,343 m ²
SOVRASTRUTTURA STRADALE	
CASSONETTO	5,000 m
MANUFATTI	
SCAVO PER PIATTAFORMA	2,073 m ²
SCAVO PER PARETI TRINCEA	0,003 m ²
RILEVATO PER SCARPATE	0,126 m ²

SEZIONE N.: 29
 QT. PROGETTO: 452,472
 DIST.PROG.: 700,000
 DIST.PREC.: 25,000
 DIST.SUCC.: 25,000

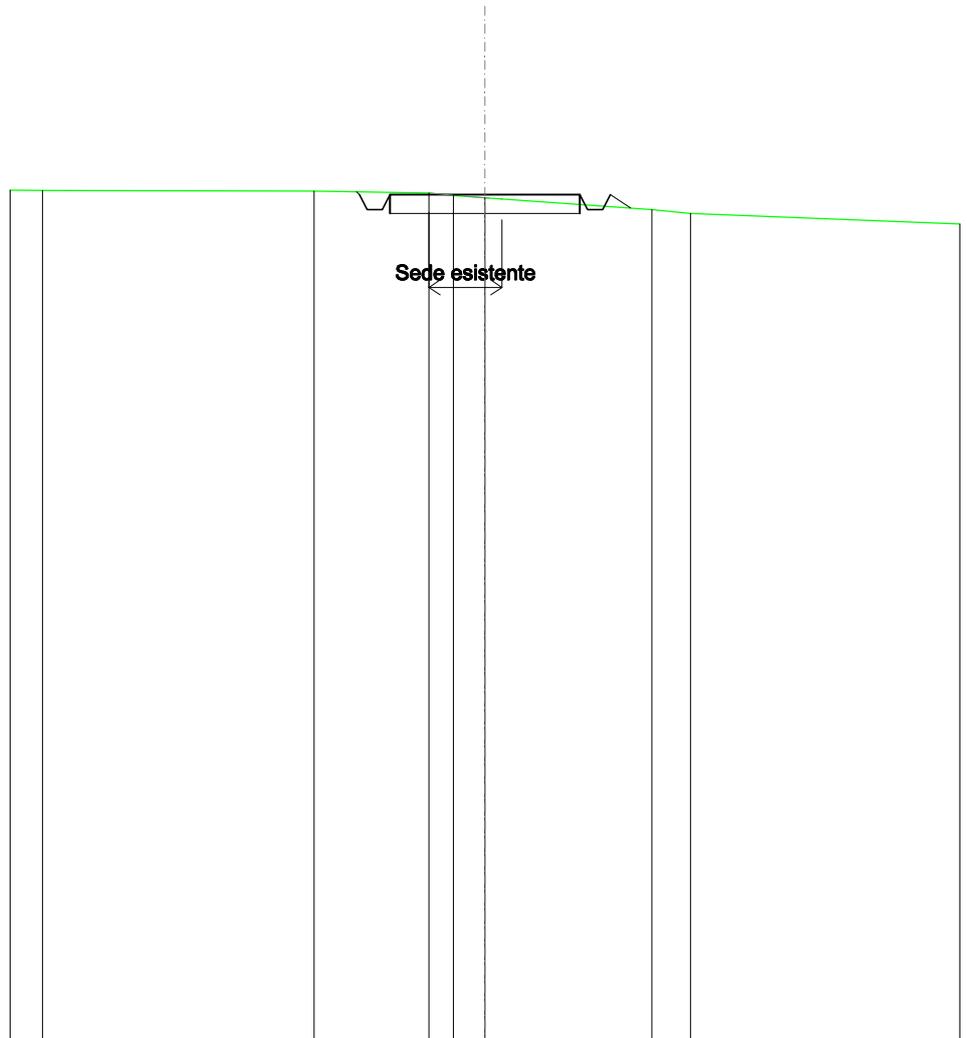


SCALA 1:200

QT.RIF. 430,000

QUOTE TERRENO	452,59	452,57	452,51	452,44	452,39	452,08	451,98
DIST.PARZIALI TERRENO	7,15	3,02	0,84	0,83	4,40	1,02	
QUOTE PROGETTO		452,55	452,47	452,07	452,47	452,47	452,12
DIST. PARZIALI PROGETTO				5,00		0,53	

SCAVI E BONIFICHE	
FOSSO	0,210 m ²
SOVRASTRUTTURA STRADALE	
CASSONETTO	5,000 m
MANUFATTI	
SCAVO PER PIATTAFORMA	1,690 m ²
RILEVATO PER SCARPATE	0,198 m ²

SEZIONE N.: 30
 QT. PROGETTO: 451,965
 DIST.PROG.: 725,000
 DIST.PREC.: 25,000
 DIST.SUCC.: 25,000

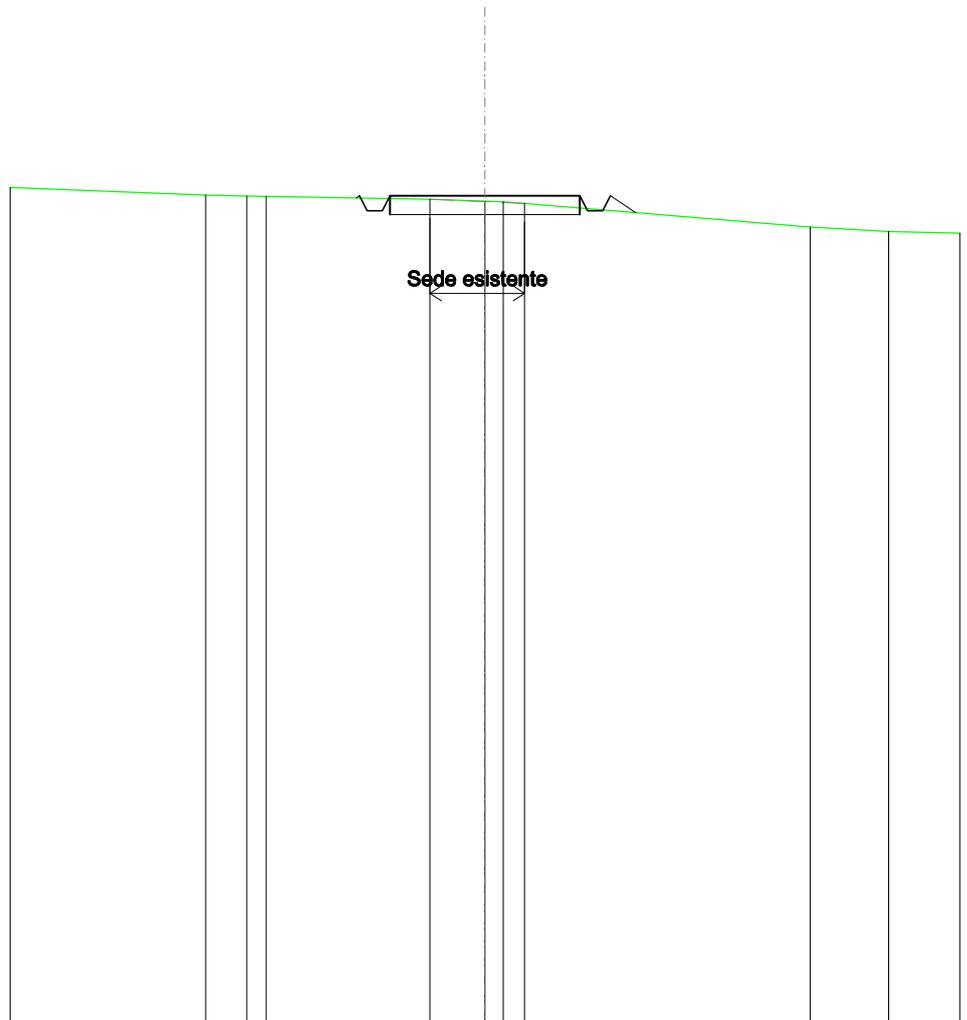


SCALA 1:200

QT.RIF. 430,000

QUOTE TERRENO	451,99	451,96	451,95	451,88	451,82	451,80	451,76	451,14	451,02
DIST.PARZIALI TERRENO	1,08	0,51	4,31	1,44	0,56	7,52	2,07		
QUOTE PROGETTO			451,91	451,96	451,56	451,56	451,96	451,96	451,52
DIST. PARZIALI PROGETTO					5,00			0,67	

SCAVI E BONIFICHE	
FOSSO	0,327 m ²
SOVRASTRUTTURA STRADALE	
CASSONETTO	5,000 m
MANUFATTI	
SCAVO PER PIATTAFORMA	2,176 m ²
SCAVO PER PARETI TRINCEA	0,000 m ²
RILEVATO PER SCARPATE	0,103 m ²

SEZIONE N.: 31
 QT. PROGETTO: 451,457
 DIST.PROG.: 750,000
 DIST.PREC.: 25,000
 DIST.SUCC.: 25,000

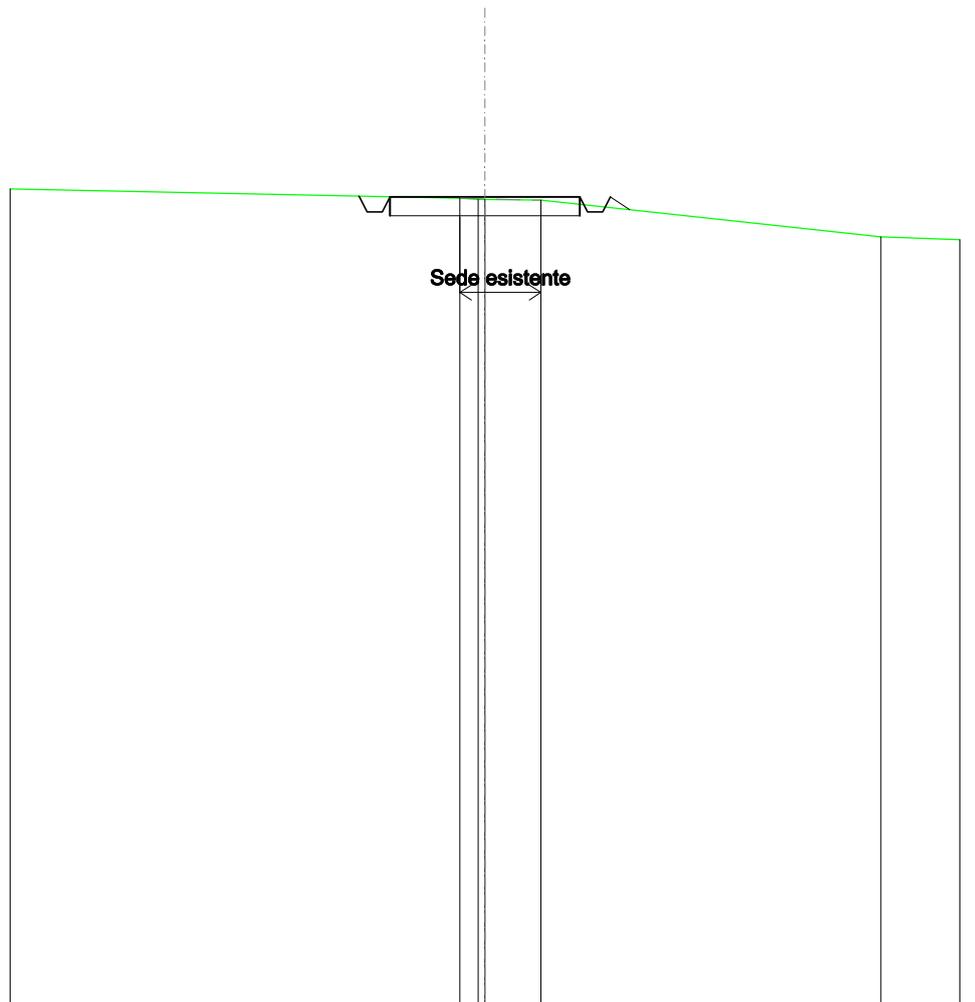


SCALA 1:200

QT.RIF. 430,000

QUOTE TERRENO		451,42	451,39	451,39	451,37	450,40
DIST.PARZIALI TERRENO			1,47		8,95	
QUOTE PROGETTO		451,48	451,46	451,06	451,06	451,12
DIST. PARZIALI PROGETTO			5,00	0,51		

SCAVI E BONIFICHE	
FOSSO	0,275 m ²
SOVRASTRUTTURA STRADALE	
CASSONETTO	5,000 m
MANUFATTI	
SCAVO PER PIATTAFORMA	2,234 m ²
SCAVO PER PARETI TRINCEA	0,001 m ²
RILEVATO PER SCARPATE	0,338 m ²

SEZIONE N.: 32
 QT. PROGETTO: 451,023
 DIST.PROG.: 775,000
 DIST.PREC.: 25,000
 DIST.SUCC.: 25,000

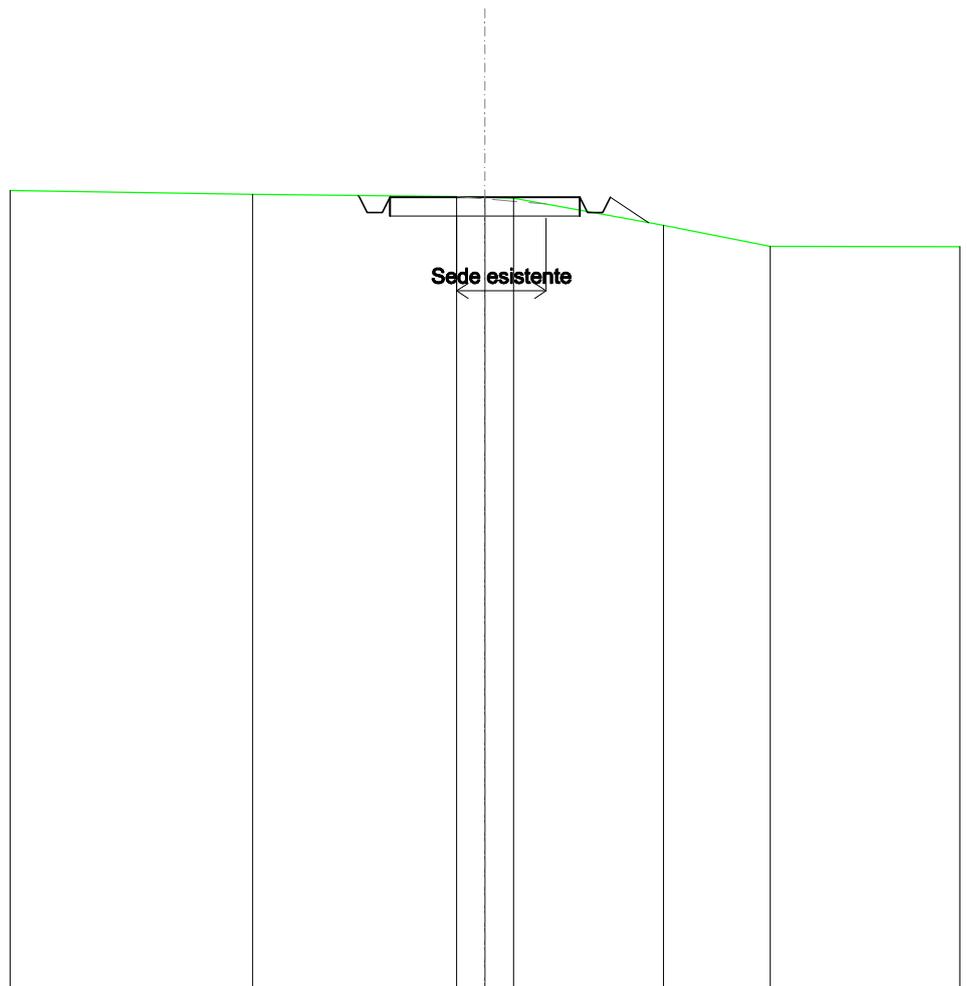


SCALA 1:200

QT.RIF. 430,000

QUOTE TERRENO	451,10	451,04	451,02	451,00	450,28	449,72
DIST.PARZIALI TERRENO	5,37	0,74	0,76	3,94	2,82	
QUOTE PROGETTO	451,07	451,02	450,62	451,02	451,02	450,35
DIST. PARZIALI PROGETTO		5,00	1,01			

SCAVI E BONIFICHE	
FOSSO	0,256 m ²
RILEVATI	
RILEVATO	0,002 m ²
SOVRASTRUTTURA STRADALE	
CASSONETTO	5,000 m
MANUFATTI	
SCAVO PER PIATTAFORMA	2,013 m ²
SCAVO PER PARETI TRINCEA	0,000 m ²
RILEVATO PER SCARPATE	1,077 m ²

SEZIONE N.: 33
 QT. PROGETTO: 450,860
 DIST.PROG.: 800,000
 DIST.PREC.: 25,000
 DIST.SUCC.: 25,000

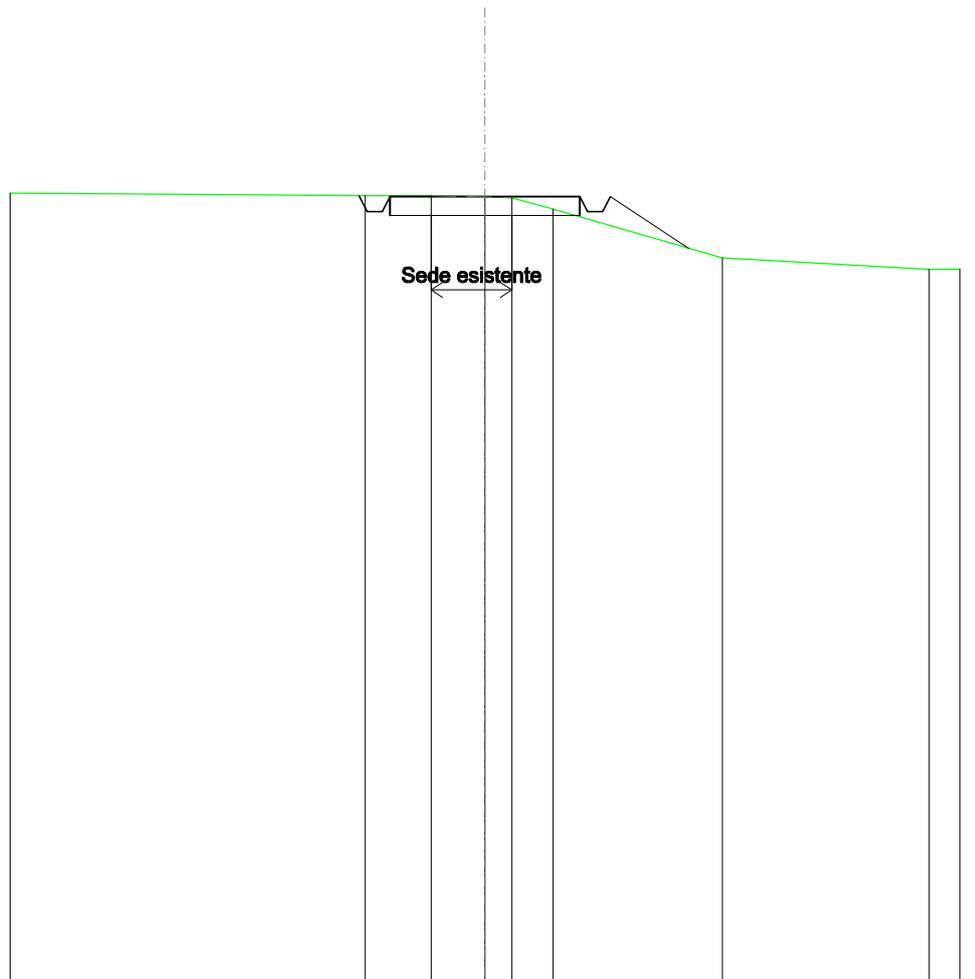


SCALA 1:200

QT.RIF. 430,000

QUOTE TERRENO	450,88	450,88	450,85	450,82	450,53	449,23	448,92
DIST.PARZIALI TERRENO	1,73	1,41	0,71	1,09	4,45	5,45	
QUOTE PROGETTO	450,86	450,46	450,86	450,86	450,86	449,49	
DIST. PARZIALI PROGETTO			5,00		2,06		

SCAVI E BONIFICHE	
FOSSO	0,253 m ²
SOVRASTRUTTURA STRADALE	
CASSONETTO	5,000 m
MANUFATTI	
SCAVO PER PIATTAFORMA	2,169 m ²
SCAVO PER PARETI TRINCEA	0,000 m ²
RILEVATO PER SCARPATE	0,315 m ²

SEZIONE N.: 34
 QT. PROGETTO: 450,681
 DIST.PROG.: 825,000
 DIST.PREC.: 25,000
 DIST.SUCC.: 25,000

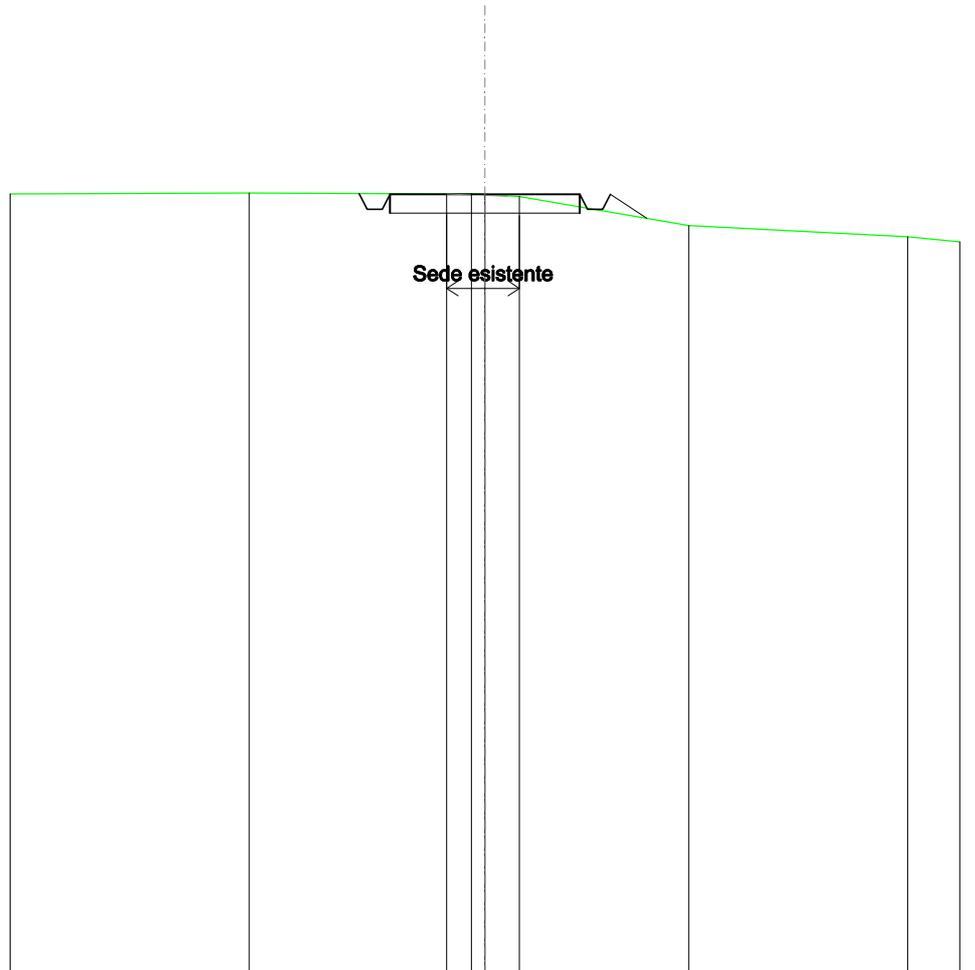


SCALA 1:200

QT.RIF. 430,000

QUOTE TERRENO		450,71		450,68	450,70	450,68	450,62		449,85		449,55
DIST.PARZIALI TERRENO			5,20	0,65	0,91		4,46		5,75		
QUOTE PROGETTO			450,70	450,68	450,28	450,68	450,68	450,28	450,68	450,04	
DIST. PARZIALI PROGETTO					5,00			0,96			

SCAVI E BONIFICHE	
FOSSO	0,262 m ²
SOVRASTRUTTURA STRADALE	
CASSONETTO	5,000 m
MANUFATTI	
SCAVO PER PIATTAFORMA	1,562 m ²
RILEVATO PER SCARPATE	0,113 m ²

SEZIONE N.: 35
 QT. PROGETTO: 450,242
 DIST.PROG.: 850,000
 DIST.PREC.: 25,000
 DIST.SUCC.: 25,000

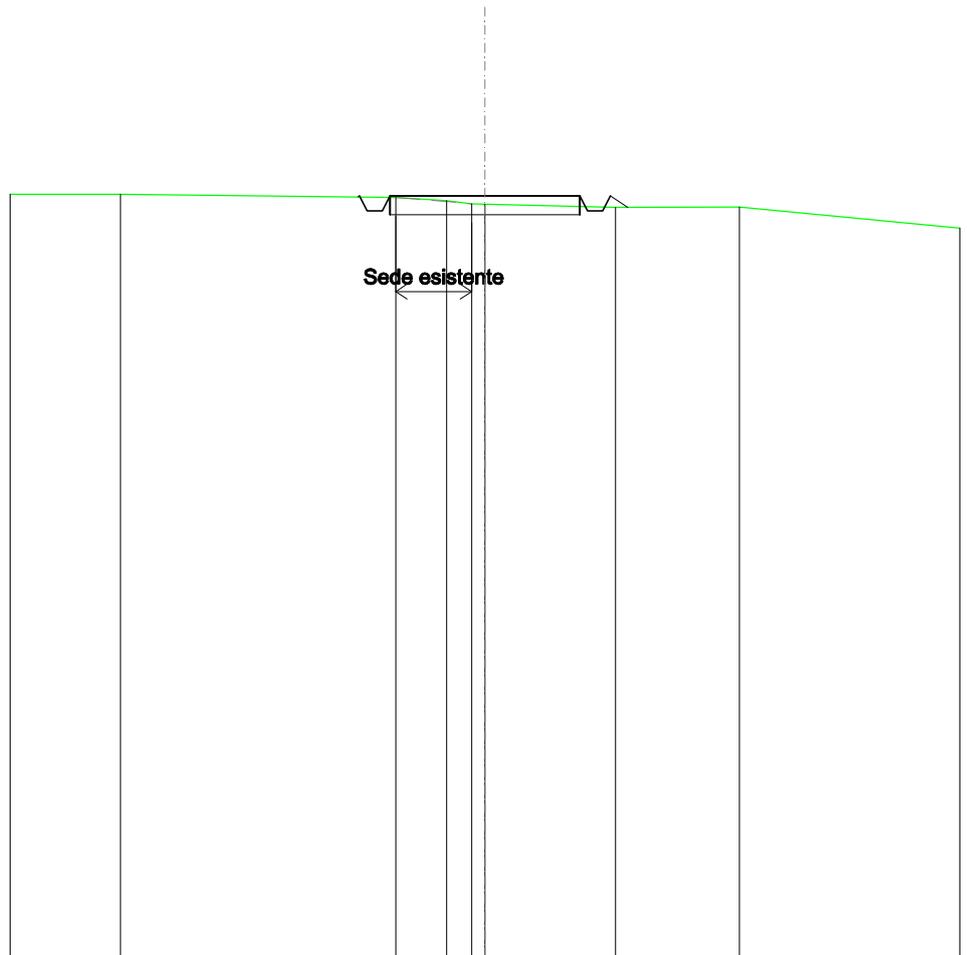


SCALA 1:200

QT.RIF. 430,000

QUOTE TERRENO	450,28	450,20	450,11	450,03	450,02	449,94	449,94
DIST.PARZIALI TERRENO		7,25	1,34	0,88		3,44	3,26
QUOTE PROGETTO			450,21	450,24	449,84	449,84	450,24
DIST. PARZIALI PROGETTO				5,00			

SCAVI E BONIFICHE	
FOSSO	0,146 m ²
SOVRASTRUTTURA STRADALE	
CASSONETTO	5,000 m
MANUFATTI	
SCAVO PER PIATTAFORMA	1,348 m ²
RILEVATO PER SCARPATE	0,255 m ²

SEZIONE N.: 36
 QT. PROGETTO: 449,803
 DIST.PROG.: 875,000
 DIST.PREC.: 25,000
 DIST.SUCC.: 25,000

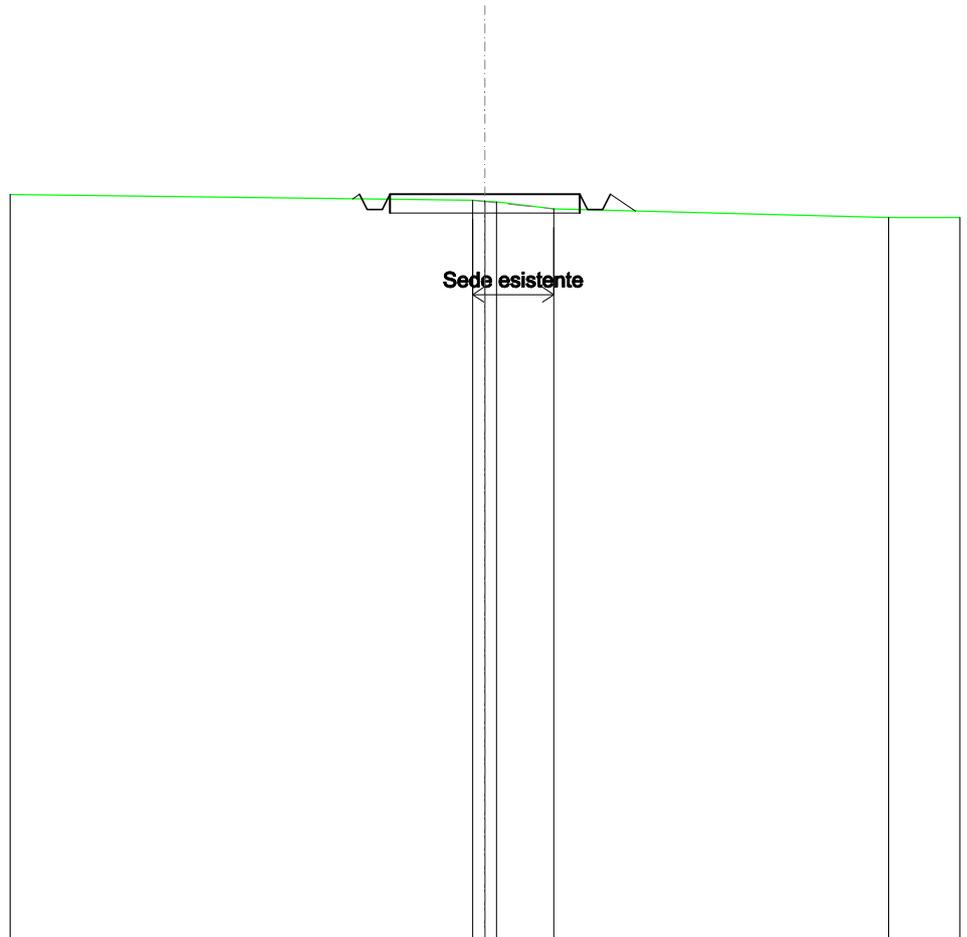


SCALA 1:200

QT.RIF. 430,000

QUOTE TERRENO		449,64	449,62	449,60	449,41	449,19
DIST.PARZIALI TERRENO			1,51		8,81	
QUOTE PROGETTO	449,68	449,80	449,40	449,80	449,80	449,36
DIST. PARZIALI PROGETTO		5,00		0,87		

SCAVI E BONIFICHE	
FOSSO	0,176 m ²
SOVRASTRUTTURA STRADALE	
CASSONETTO	5,000 m
MANUFATTI	
SCAVO PER PIATTAFORMA	1,421 m ²
RILEVATO PER SCARPATE	0,142 m ²

SEZIONE N.: 37
 QT. PROGETTO: 449,364
 DIST.PROG.: 900,000
 DIST.PREC.: 25,000
 DIST.SUCC.: 25,000

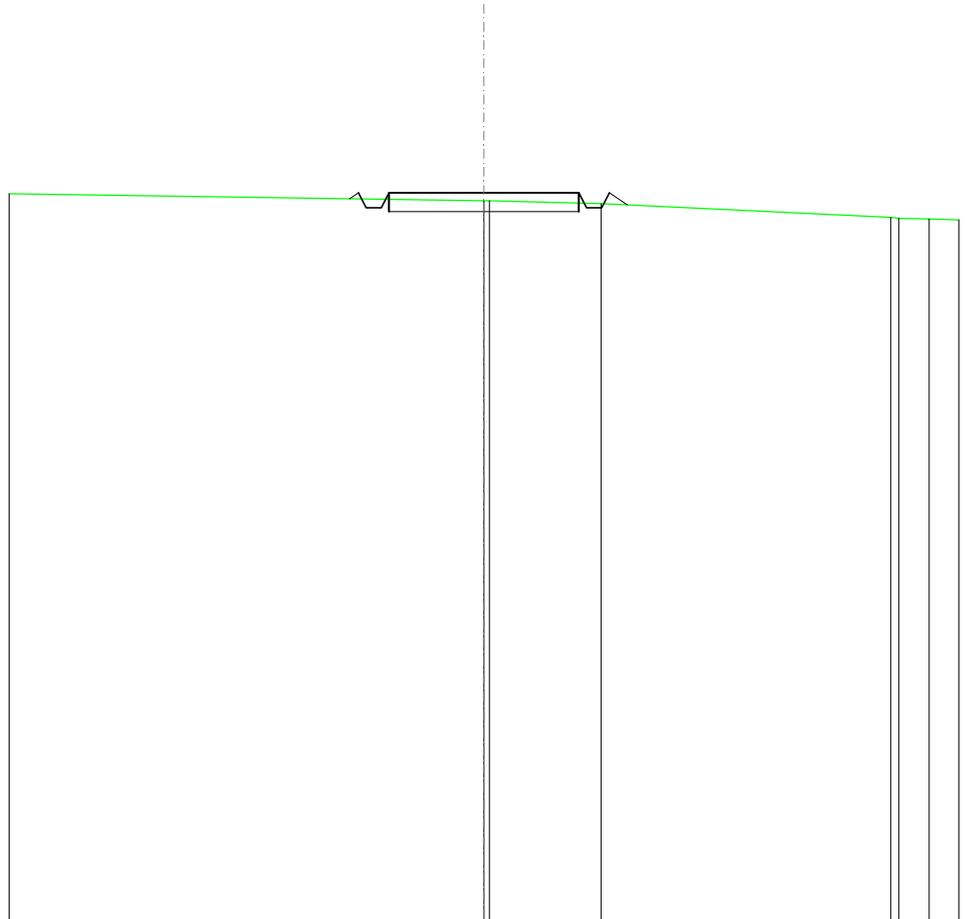


SCALA 1:200

QT.RIF. 430,000

QUOTE TERRENO		449,15 449,15	449,08	448,71 448,69 448,67
DIST.PARZIALI TERRENO		2,94	7,62	0,79
QUOTE PROGETTO		449,36 449,36 448,96 448,96 449,36 449,05	449,36 448,96 448,96 449,36 449,05	
DIST. PARZIALI PROGETTO		5,00		

SCAVI E BONIFICHE	
FOSSO	0,092 m ²
SOVRASTRUTTURA STRADALE	
CASSONETTO	5,000 m
MANUFATTI	
SCAVO PER PIATTAFORMA	0,791 m ²
RILEVATO PER SCARPATE	0,275 m ²

SEZIONE N.: 38
 QT. PROGETTO: 448,968
 DIST.PROG.: 925,000
 DIST.PREC.: 25,000
 DIST.SUCC.: 25,000

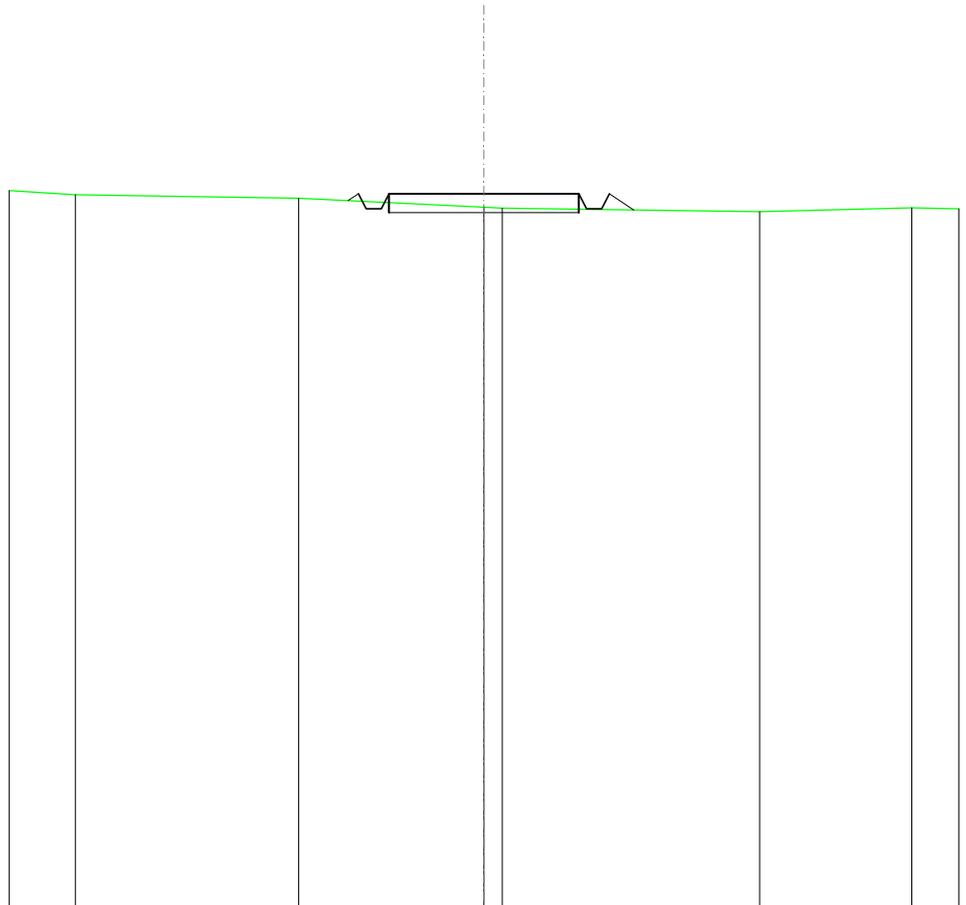


SCALA 1:200

QT.RIF. 430,000

QUOTE TERRENO	448,95	448,85	448,61 448,59	448,49	448,59
DIST.PARZIALI TERRENO	5,88	4,88	0,49	6,77	4,00
QUOTE PROGETTO		448,79 448,97 448,57 448,97	448,97	448,97 448,57 448,97 448,54	
DIST. PARZIALI PROGETTO			5,00	0,64	

SCAVI E BONIFICHE	
FOSSO	0,279 m ²
SOVRASTRUTTURA STRADALE	
CASSONETTO	5,000 m
MANUFATTI	
SCAVO PER PIATTAFORMA	1,922 m ²
RILEVATO PER SCARPATE	0,087 m ²

SEZIONE N.: 39
 QT. PROGETTO: 448,925
 DIST.PROG.: 950,000
 DIST.PREC.: 25,000
 DIST.SUCC.: 25,000

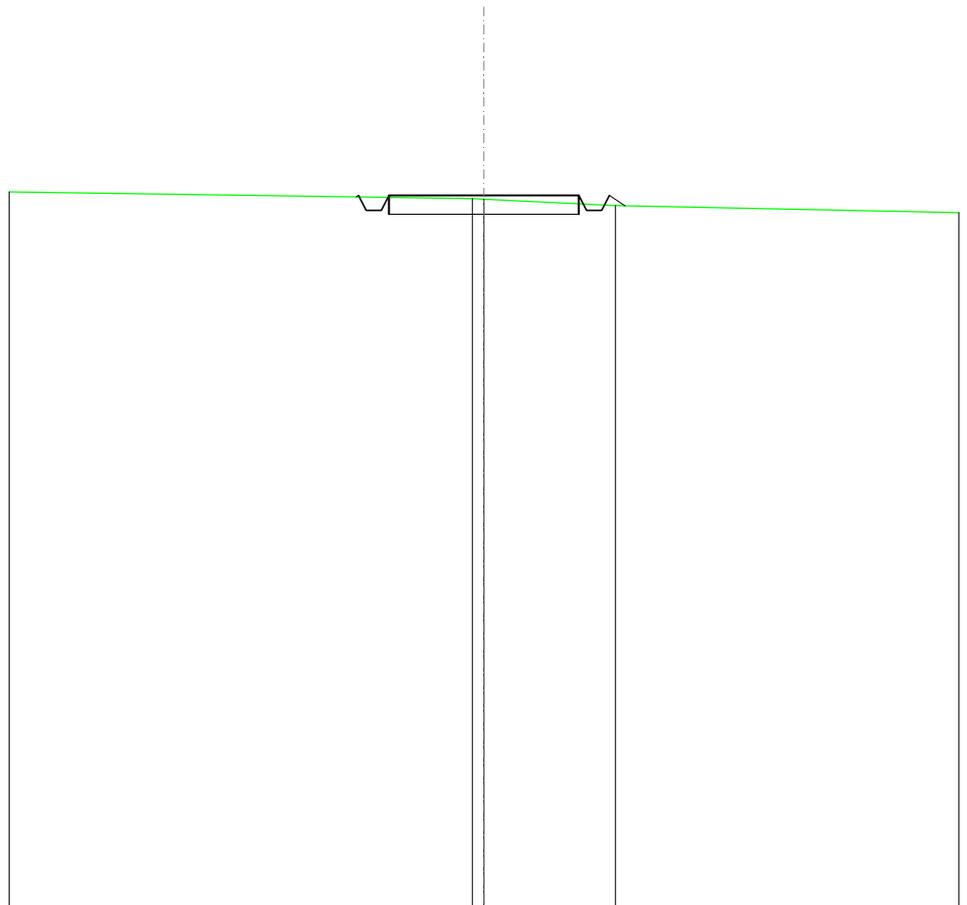


SCALA 1:200

QT.RIF. 430,000

QUOTE TERRENO	448,84 448,83	448,65
DIST.PARZIALI TERRENO		3,46
QUOTE PROGETTO	448,89 448,92 448,52 448,92	448,92 448,52 448,92 448,65
DIST. PARZIALI PROGETTO		5,00

SCAVI E BONIFICHE	
FOSSO	0,097 m ²
RILEVATI	
RILEVATO	0,001 m ²
SOVRASTRUTTURA STRADALE	
CASSONETTO	5,000 m
MANUFATTI	
SCAVO PER PIATTAFORMA	0,626 m ²
RILEVATO PER SCARPATE	0,448 m ²

SEZIONE N.: 40
 QT. PROGETTO: 449,299
 DIST.PROG.: 975,000
 DIST.PREC.: 25,000
 DIST.SUCC.: 25,000

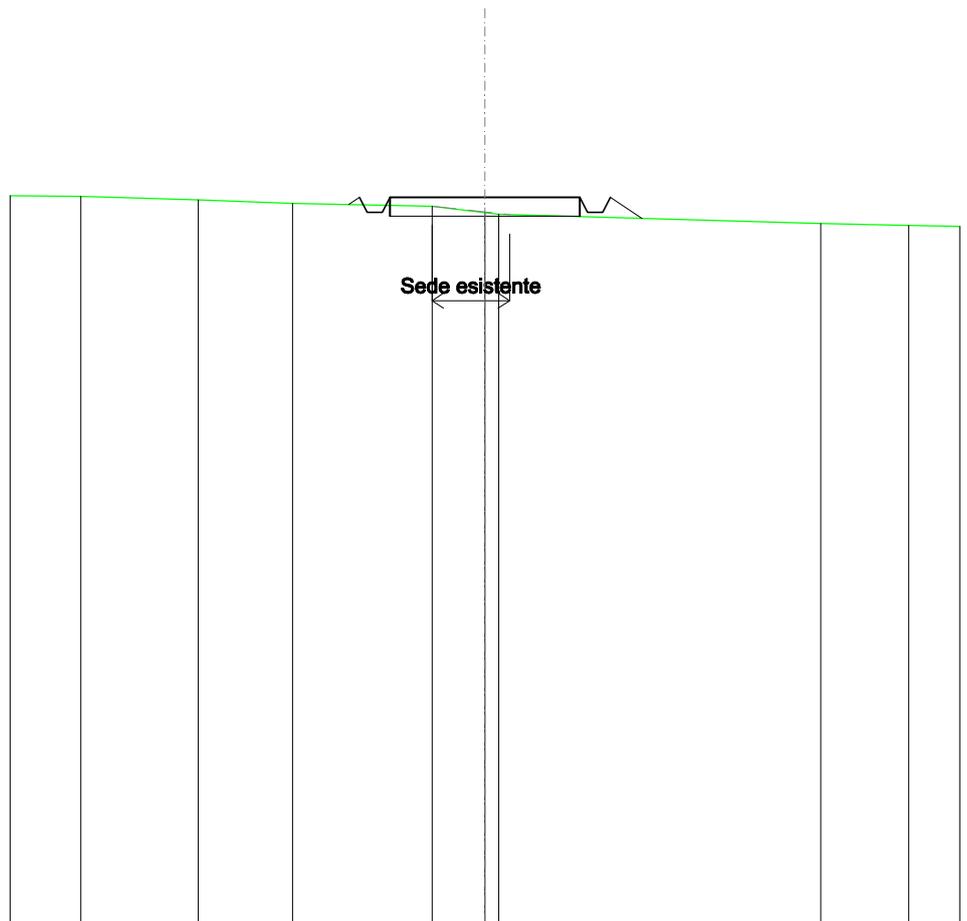


SCALA 1:200

QUOTE TERRENO	449,33	449,23	449,14	449,06	448,89 448,85	448,61	448,56
DIST.PARZIALI TERRENO	3,09	2,48	3,67	1,39	8,48	2,32	
QUOTE PROGETTO				449,11 449,30 448,90 448,90 449,30	449,30	449,30 448,90 448,90 449,30 448,74	
DIST. PARZIALI PROGETTO				5,00	0,83		

SCAVI E BONIFICHE	
FOSSO	0,080 m ²
RILEVATI	
RILEVATO	0,048 m ²
SOVRASTRUTTURA STRADALE	
CASSONETTO	5,000 m
MANUFATTI	
SCAVO PER PIATTAFORMA	0,497 m ²
RILEVATO PER SCARPATE	0,611 m ²

SEZIONE N.: 41
 QT. PROGETTO: 449,957
 DIST.PROG.: 1000,000
 DIST.PREC.: 25,000
 DIST.SUCC.: 25,000

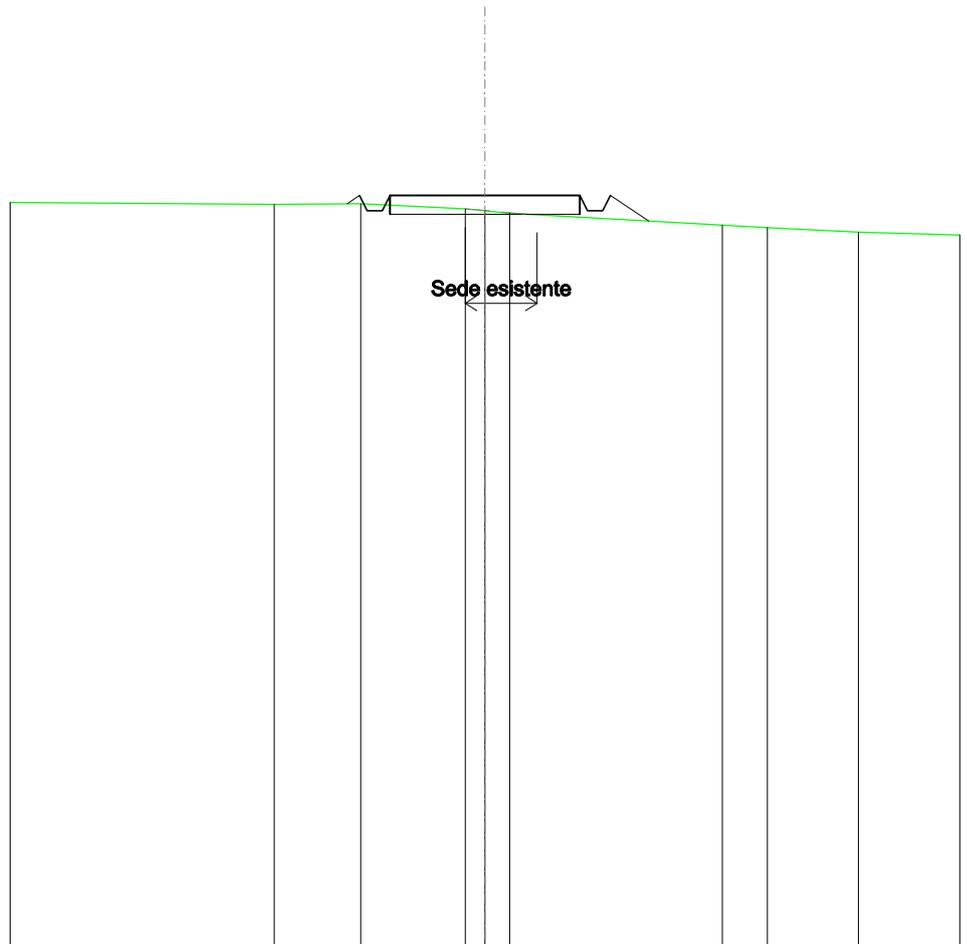


SCALA 1:200

QT.RIF. 430,000

QUOTE TERRENO	449,72	449,74	449,60	449,55	449,49	449,17	449,10	448,99
DIST.PARZIALI TERRENO	2,28	2,75	0,51	0,66	5,59	1,18	2,40	
QUOTE PROGETTO		449,74	449,96	449,56	449,96	449,56	449,96	449,28
DIST. PARZIALI PROGETTO				5,00		1,01		

SCAVI E BONIFICHE	
FOSSO	0,026 m ²
SOVRASTRUTTURA STRADALE	
CASSONETTO	5,000 m
MANUFATTI	
SCAVO PER PIATTAFORMA	0,675 m ²
RILEVATO PER SCARPATE	0,455 m ²

SEZIONE N.: 43
 QT. PROGETTO: 451,290
 DIST.PROG.: 1050,000
 DIST.PREC.: 25,000
 DIST.SUCC.: 25,000

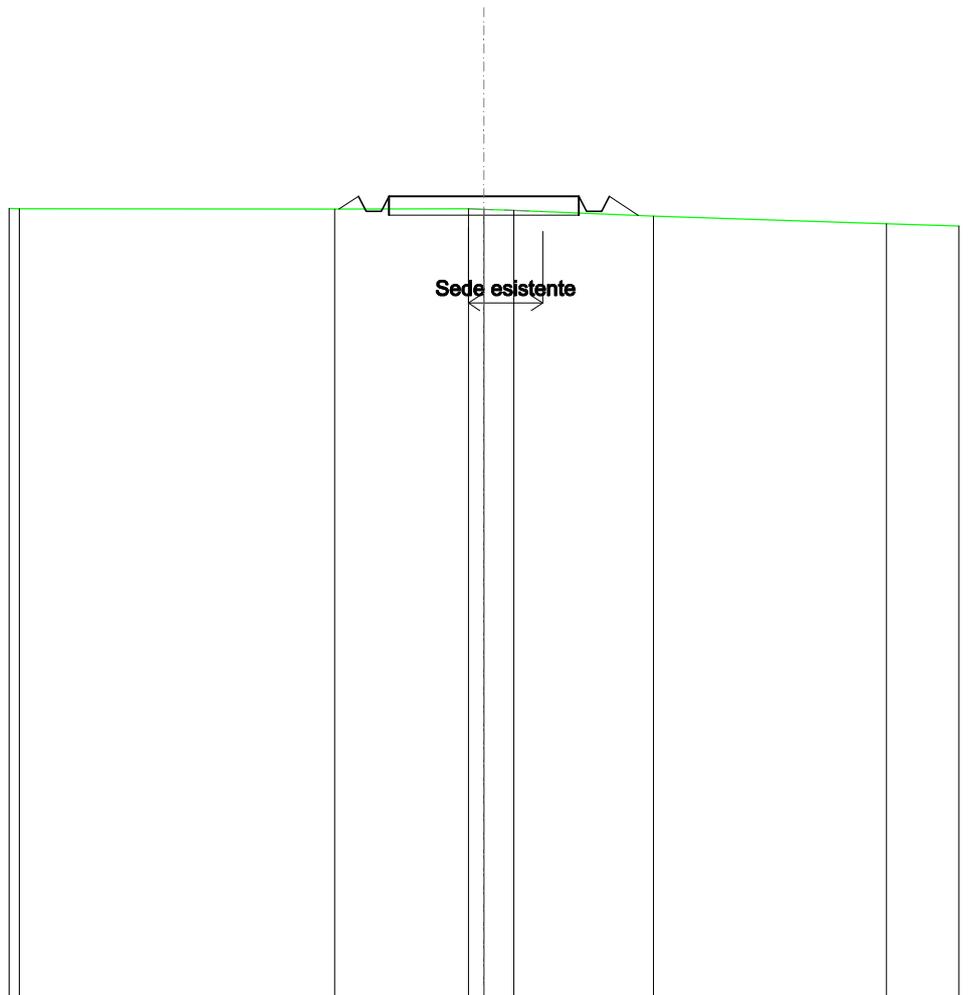


SCALA 1:200

QT.RIF. 430,000

QUOTE TERRENO		450,95		450,96 450,94	450,92		450,77		450,56
DIST.PARZIALI TERRENO			3,52	0,78		3,67		6,13	
QUOTE PROGETTO		450,95 451,29 450,89 450,89 451,29		451,29		451,29 450,89 450,89 451,29		450,78	
DIST. PARZIALI PROGETTO		0,51		5,00		0,76			

SCAVI E BONIFICHE	
FOSSO	0,128 m ²
SOVRASTRUTTURA STRADALE	
CASSONETTO	5,000 m
MANUFATTI	
SCAVO PER PIATTAFORMA	0,930 m ²
RILEVATO PER SCARPATE	0,291 m ²

SEZIONE N.: 44
 QT. PROGETTO: 451,957
 DIST.PROG.: 1075,000
 DIST.PREC.: 25,000
 DIST.SUCC.: 25,000

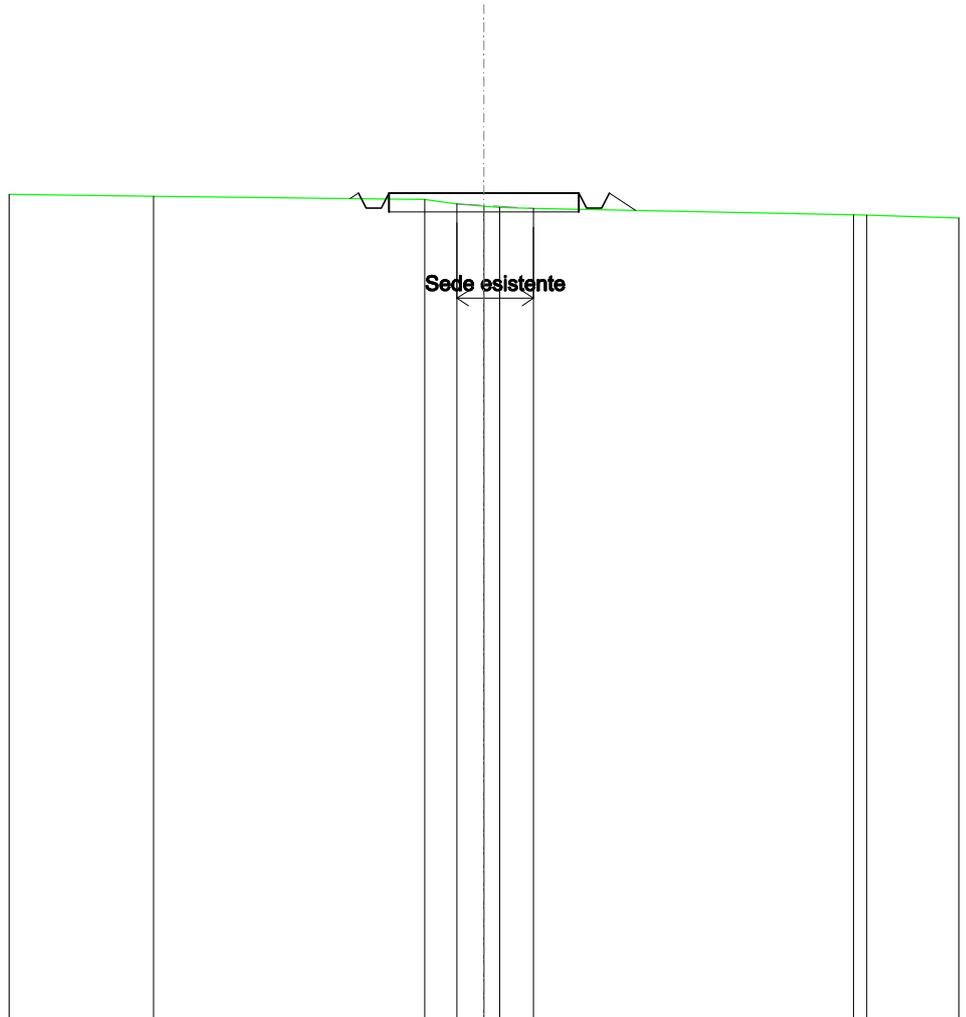


SCALA 1:200

QT.RIF. 430,000

QUOTE TERRENO	451,87	451,79	451,67	451,61	451,58	451,55	451,38	451,37
DIST.PARZIALI TERRENO		7,14	0,85	0,71	0,88		8,42	
QUOTE PROGETTO			451,81	451,96	451,56	451,96	451,96	451,50
DIST. PARZIALI PROGETTO				5,00			0,68	

SCAVI E BONIFICHE	
FOSSO	0,233 m ²
SOVRASTRUTTURA STRADALE	
CASSONETTO	5,000 m
MANUFATTI	
SCAVO PER PIATTAFORMA	1,693 m ²
RILEVATO PER SCARPATE	0,109 m ²

SEZIONE N.: 45
 QT. PROGETTO: 452,570
 DIST.PROG.: 1100,000
 DIST.PREC.: 25,000
 DIST.SUCC.: 25,000

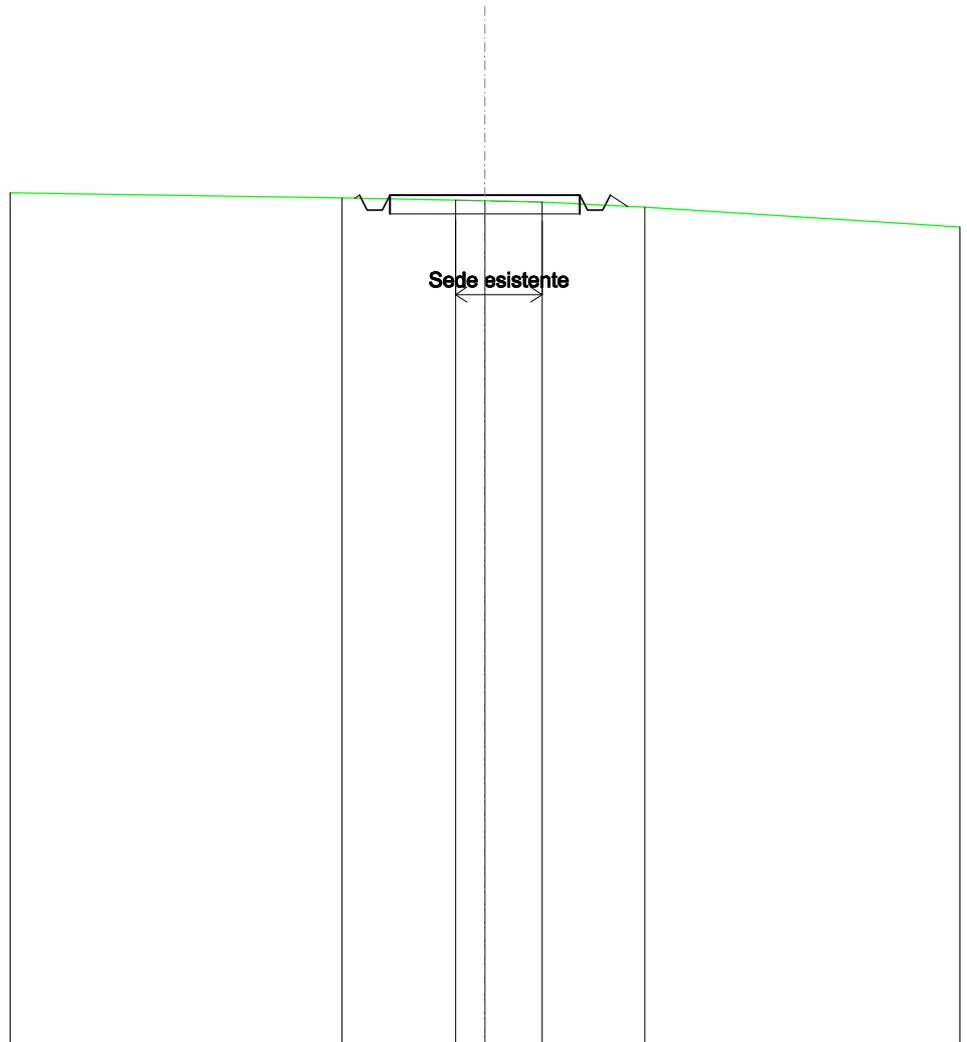


SCALA 1:200

QT.RIF. 430,000

QUOTE TERRENO	452,49	452,43	452,41	452,38	452,24
DIST.PARZIALI TERRENO	2,99	0,77	1,51	2,70	
QUOTE PROGETTO	452,49	452,57	452,17	452,57	452,26
DIST. PARZIALI PROGETTO		5,00			

SCAVI E BONIFICHE	
FOSSO	0,093 m ²
SOVRASTRUTTURA STRADALE	
CASSONETTO	5,000 m
MANUFATTI	
SCAVO PER PIATTAFORMA	1,206 m ²
RILEVATO PER SCARPATE	0,388 m ²

SEZIONE N.: 46
 QT. PROGETTO: 452,481
 DIST.PROG.: 1125,000
 DIST.PREC.: 25,000
 DIST.SUCC.: 25,000

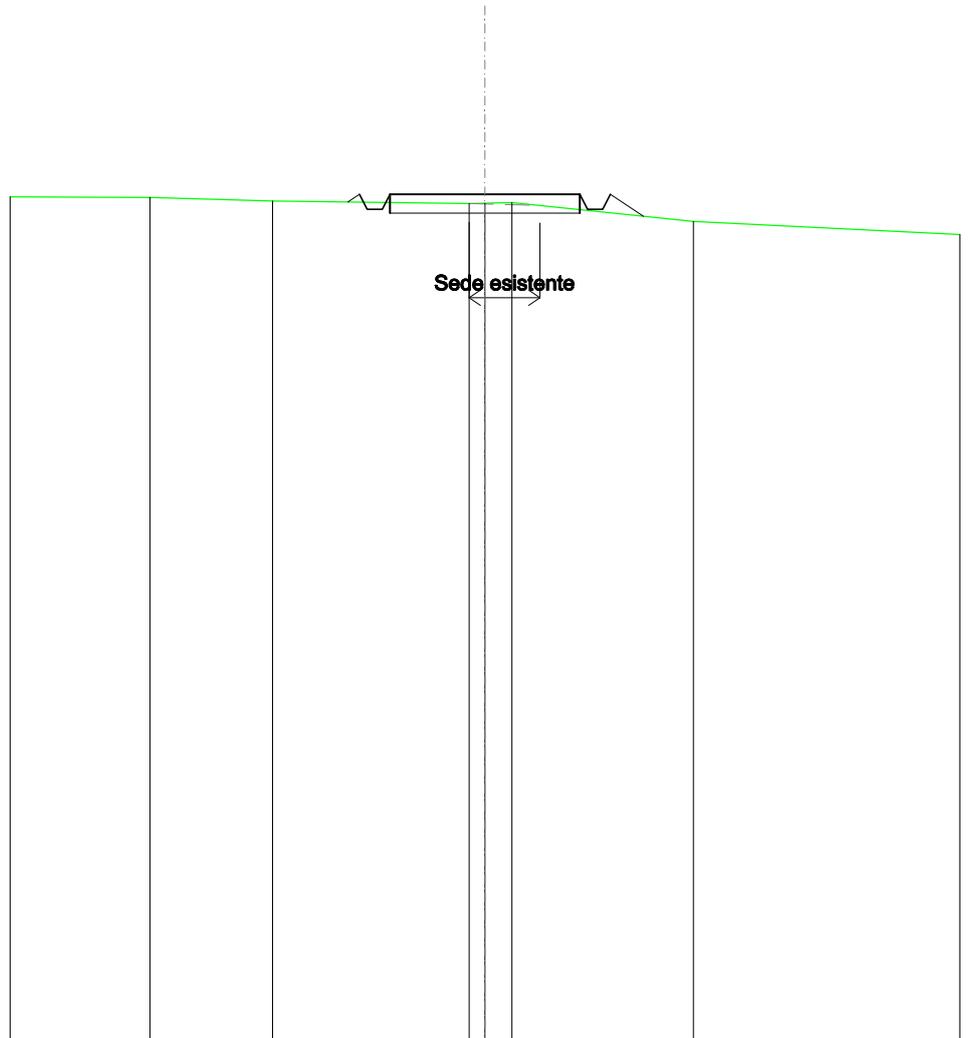


SCALA 1:200

QT.RIF. 430,000

QUOTE TERRENO	452,40	452,30	452,24	452,25	452,26	451,76
DIST.PARZIALI TERRENO	3,23	5,17	0,71	4,78		
QUOTE PROGETTO			452,28	452,48	452,08	451,90
DIST. PARZIALI PROGETTO			0,87	5,00	0,87	

RILEVATI	
RILEVATO	0,428 m ²
SOVRASTRUTTURA STRADALE	
CASSONETTO	5,000 m
MANUFATTI	
RILEVATO PER SCARPATE	1,121 m ²

SEZIONE N.: 47
 QT. PROGETTO: 451,499
 DIST.PROG.: 1150,000
 DIST.PREC.: 25,000
 DIST.SUCC.: 25,000

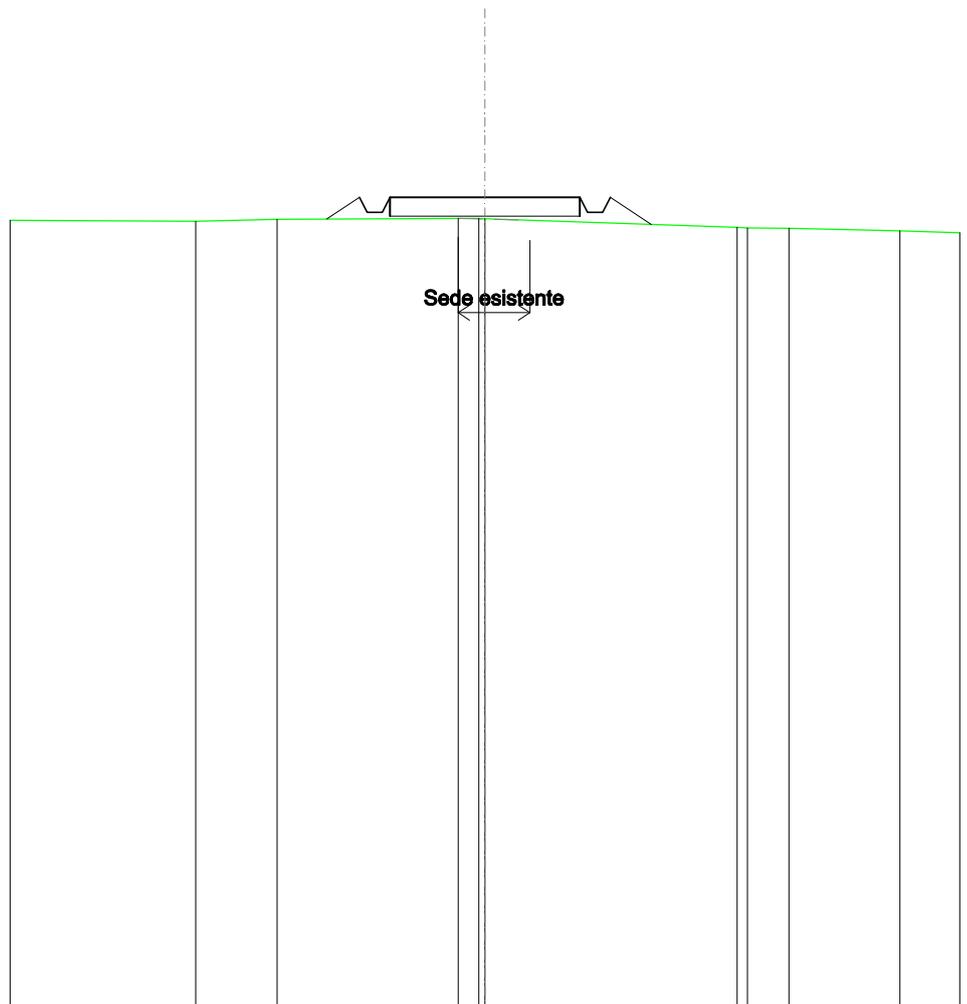


SCALA 1:200

QT.RIF. 430,000

QUOTE TERRENO	450,86	450,91	450,94	450,94	450,93	450,70	450,69	450,68	450,61
DIST.PARZIALI TERRENO	2,14	4,76	0,55	6,64	1,10	2,92			
QUOTE PROGETTO		450,92	451,50	451,10	451,10	451,50	451,10	451,10	450,78
DIST. PARZIALI PROGETTO		0,87	5,00	1,07					

RILEVATI	
RILEVATO	1,180 m ²
SOVRASTRUTTURA STRADALE	
CASSONETTO	5,000 m
MANUFATTI	
RILEVATO PER SCARPATE	1,440 m ²

SEZIONE N.: 48
 QT. PROGETTO: 449,920
 DIST.PROG.: 1175,000
 DIST.PREC.: 25,000
 DIST.SUCC.: 25,000

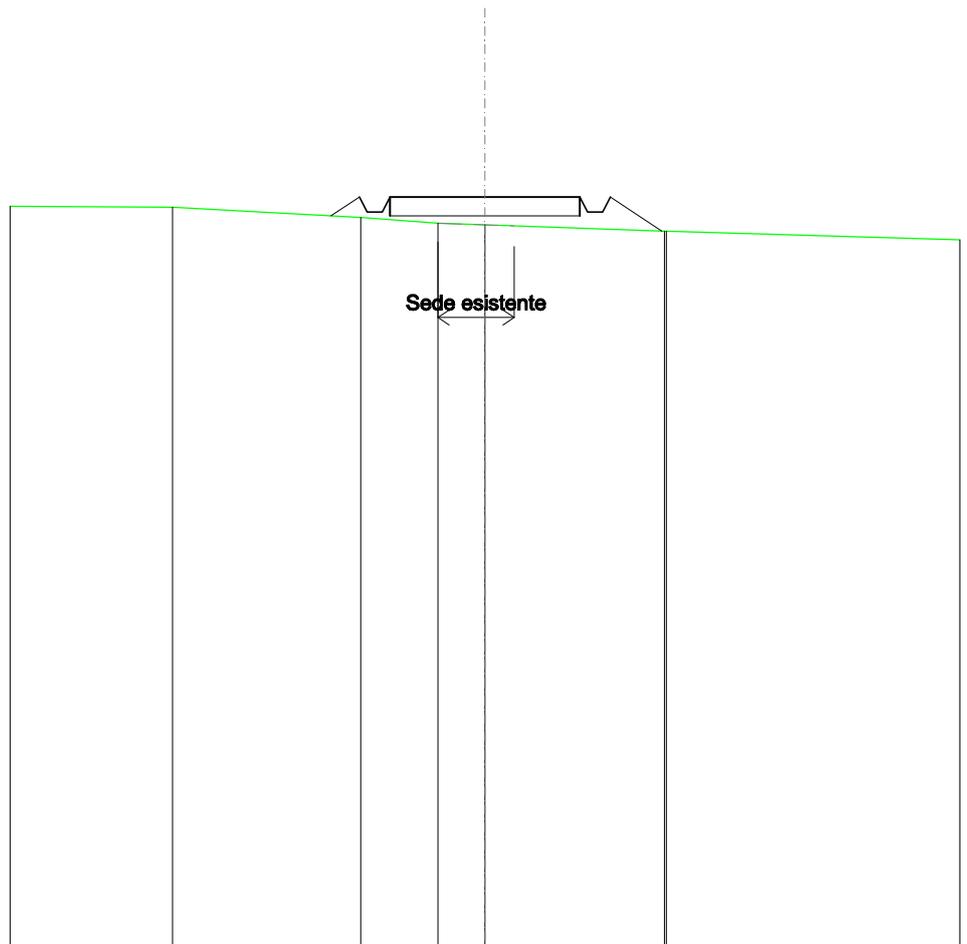


SCALA 1:200

QT.RIF. 430,000

QUOTE TERRENO	449,65	449,38	449,22	449,18	449,01	449,01
DIST.PARZIALI TERRENO	4,95	2,03	1,24	4,73		
QUOTE PROGETTO		449,42	449,92	449,52	449,52	449,92
DIST. PARZIALI PROGETTO		0,75	5,00	1,36		

RILEVATI	
RILEVATO	0,148 m ²
SOVRASTRUTTURA STRADALE	
CASSONETTO	5,000 m
MANUFATTI	
SCAVO PER PIATTAFORMA	0,088 m ²
RILEVATO PER SCARPATE	0,765 m ²

SEZIONE N.: 49
 QT. PROGETTO: 448,326
 DIST.PROG.: 1200,000
 DIST.PREC.: 25,000
 DIST.SUCC.: 25,000

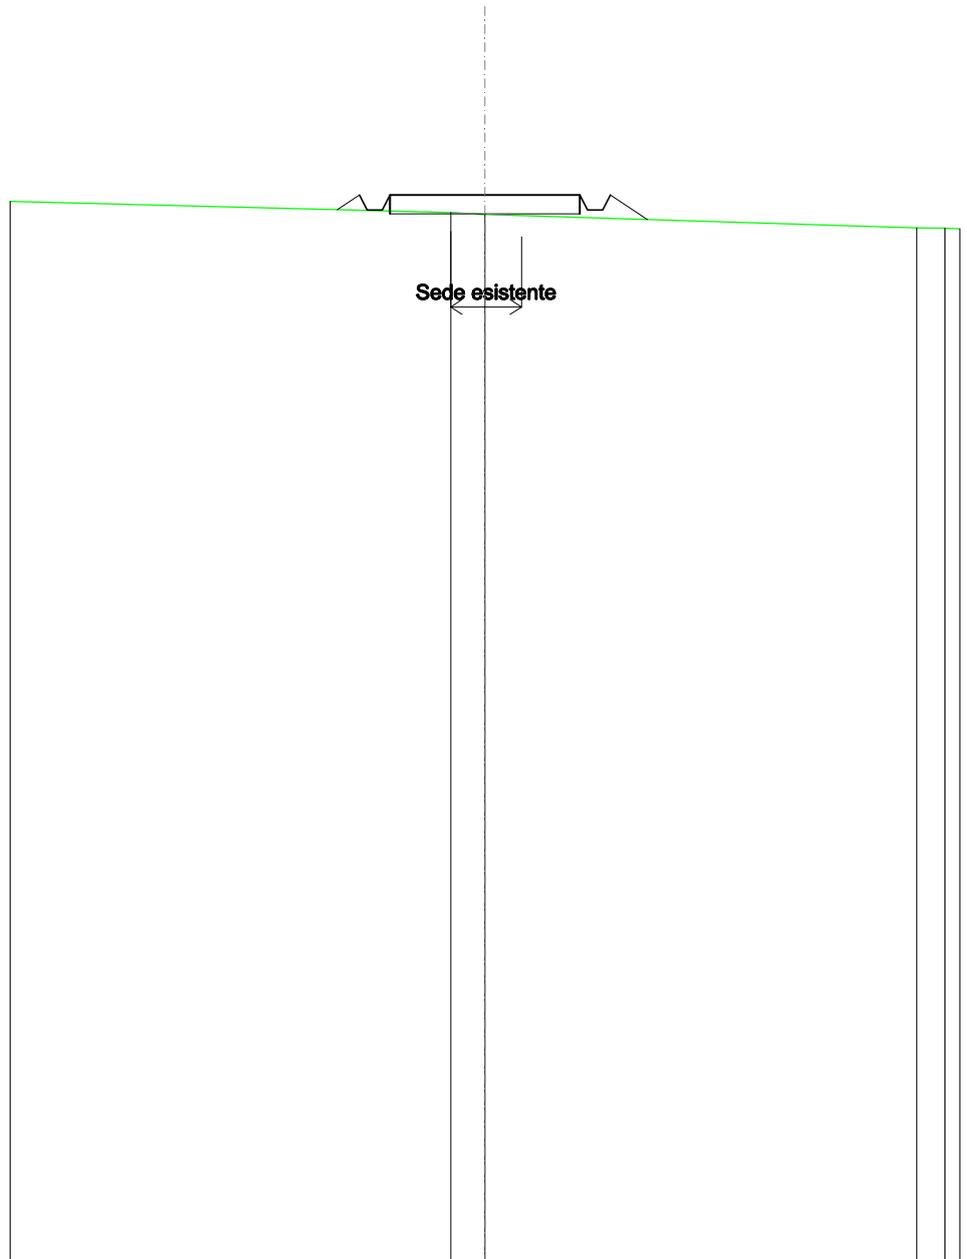


SCALA 1:200

QT.RIF. 420,000

QUOTE TERRENO		447,86	447,81		447,46
DIST.PARZIALI TERRENO		0,90		11,37	
QUOTE PROGETTO		447,93	448,33	447,93	448,33
DIST. PARZIALI PROGETTO		0,59		5,00	0,98

SOVRASTRUTTURA STRADALE	
CASSONETTO	5,000 m
MANUFATTI	
SCAVO PER PIATTAFORMA	0,819 m ²
RILEVATO PER SCARPATE	0,219 m ²

SEZIONE N.: 50
 QT. PROGETTO: 447,051
 DIST.PROG.: 1225,000
 DIST.PREC.: 25,000
 DIST.SUCC.: 25,000

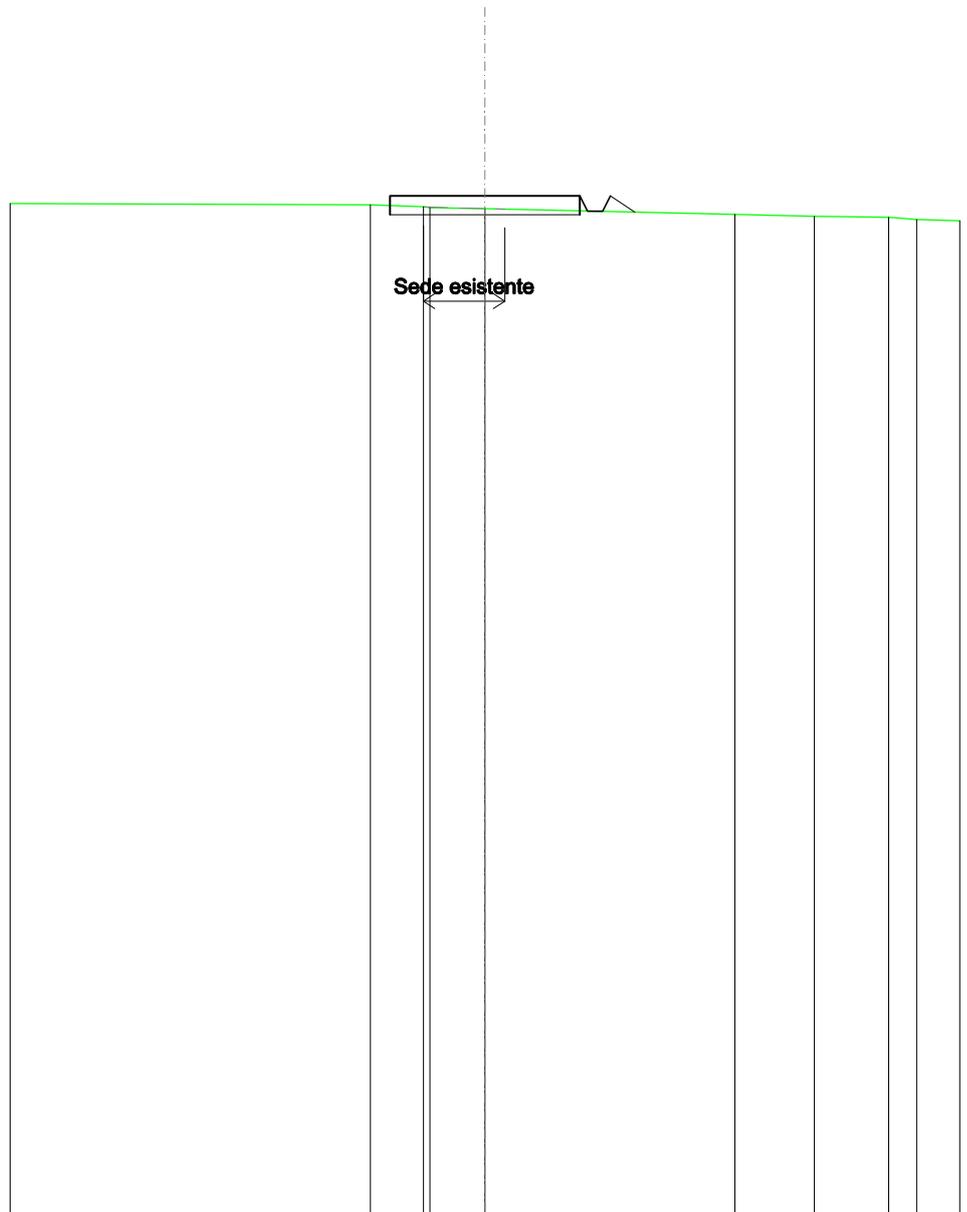


SCALA 1:200

QT.RIF. 420,000

QUOTE TERRENO	446,81	446,76	446,74	446,71	446,56	446,52	446,48	446,43
DIST.PARZIALI TERRENO	1,39	1,44	6,58	2,09	1,95	0,74		
QUOTE PROGETTO	447,05	447,05	447,05	446,65	446,65	447,05	446,62	
DIST. PARZIALI PROGETTO			0,64					

SCAVI E BONIFICHE	
FOSSO	0,103 m ²
SOVRASTRUTTURA STRADALE	
CASSONETTO	5,000 m
MANUFATTI	
SCAVO PER PIATTAFORMA	0,909 m ²
RILEVATO PER SCARPATE	0,310 m ²

SEZIONE N.: 51
 QT. PROGETTO: 445,898
 DIST.PROG.: 1250,000
 DIST.PREC.: 25,000
 DIST.SUCC.: 22,220

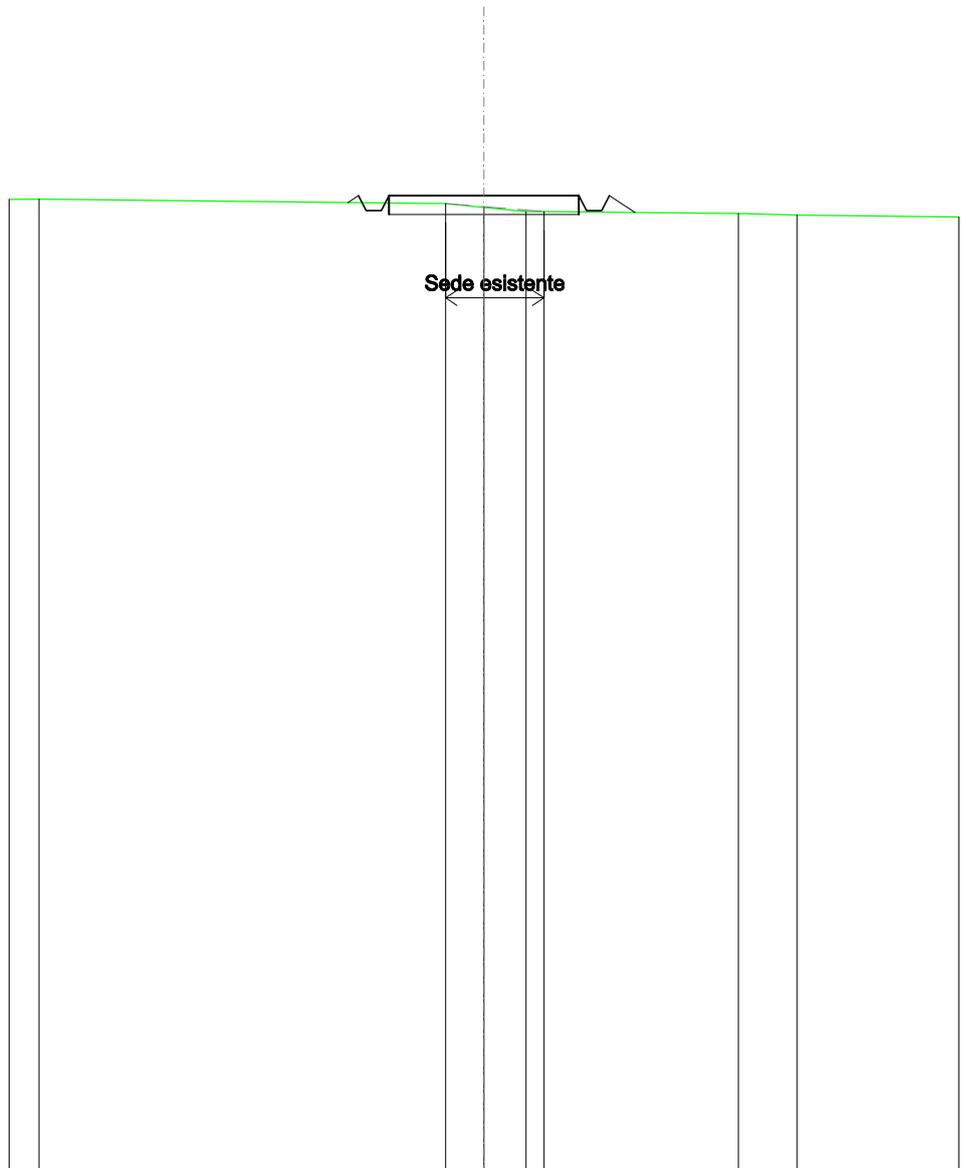


SCALA 1:200

QT.RIF. 420,000

QUOTE TERRENO	445,80		445,68	445,58	445,47	445,47	445,42	445,38
DIST.PARZIALI TERRENO		10,70	1,01	1,11		5,12	1,54	
QUOTE PROGETTO			445,90		445,90		445,90	445,45
DIST. PARZIALI PROGETTO			5,00		0,68			

SCAVI E BONIFICHE	
FOSSO	0,385 m ²
SOVRASTRUTTURA STRADALE	
CASSONETTO	5,000 m
MANUFATTI	
SCAVO PER PIATTAFORMA	2,334 m ²
SCAVO PER PARETI TRINCEA	0,001 m ²
RILEVATO PER SCARPATE	0,046 m ²

SEZIONE N.: 52
 QT. PROGETTO: 445,106
 DIST.PROG.: 1272,220
 DIST.PREC.: 22,220

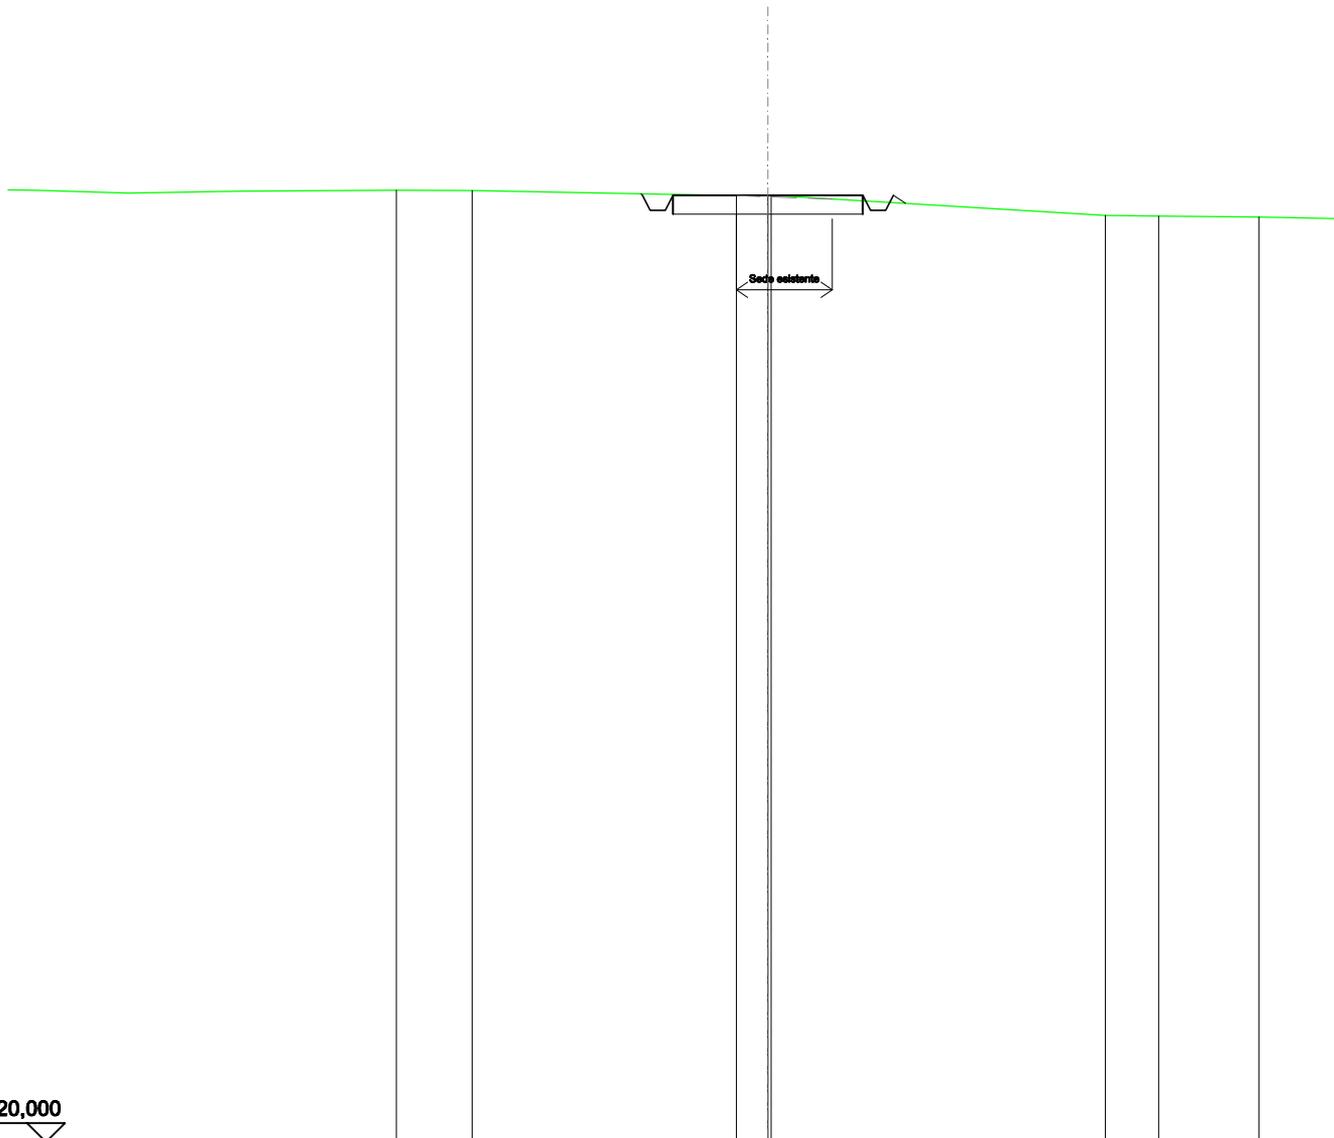

SCALA 1:200

QT.RIF. 420,000

QUOTE TERRENO	445,24	445,23	445,10	445,10	445,10	444,58	444,56
DIST.PARZIALI TERRENO	2,00	6,95	0,83	8,80	1,40		
QUOTE PROGETTO			445,15 445,11 444,71 444,71 445,11	445,11	445,11 444,71 444,71 445,11 444,89		
DIST. PARZIALI PROGETTO			5,00				