

Regione
Sicilia



Provincia di
Enna



Committente:

CALTA WIND s.r.l.
Piazza Europa 14
87100 Cosenza CS

Documento:

PROGETTO DEFINITIVO

Titolo del Progetto:

PARCO EOLICO "CALTAGIRONE"

Elaborato:

Disegni architettonici recinzione tipo


ID PROGETTO	DISCIPLINA	AMBITO	TIPO ELABORATO	SCALA	FORMATO
W-AID	E	SE	DT	1:20	A1
NOME FILE:	W-AID-E-SE-DT06_Disegni architettonici recnzione tipo				

Progettazione:




Ing. Raffaele Ciotola

Rev:	Prima Emissione	Descrizione Revisione	Redatto	Controllato	Approvato
00	05/2023	PRIMA EMISSIONE	GEMSA PRO	GEMSA PRO	CALTA WIND S.r.l.

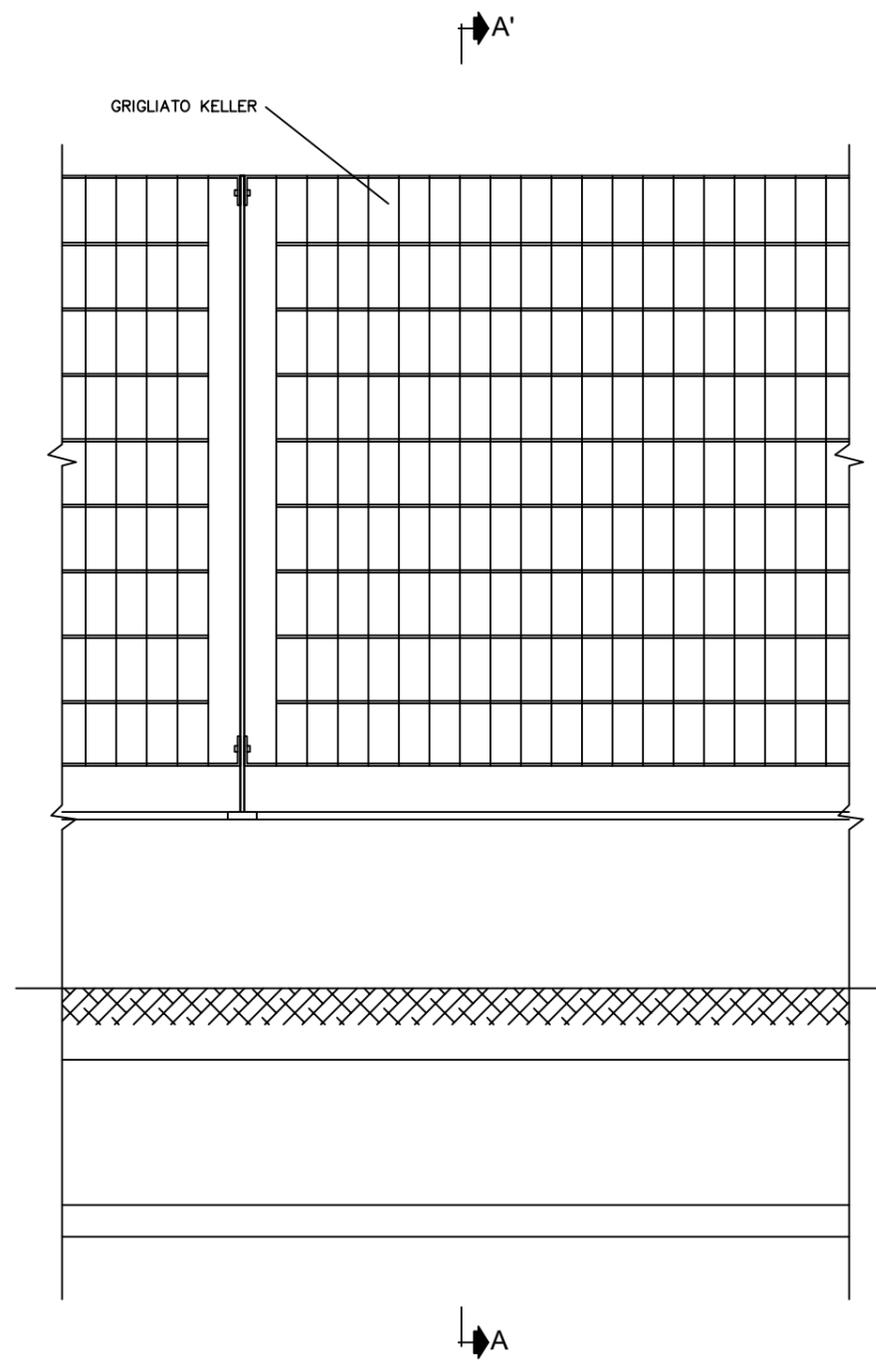

VISTA FRONTALE

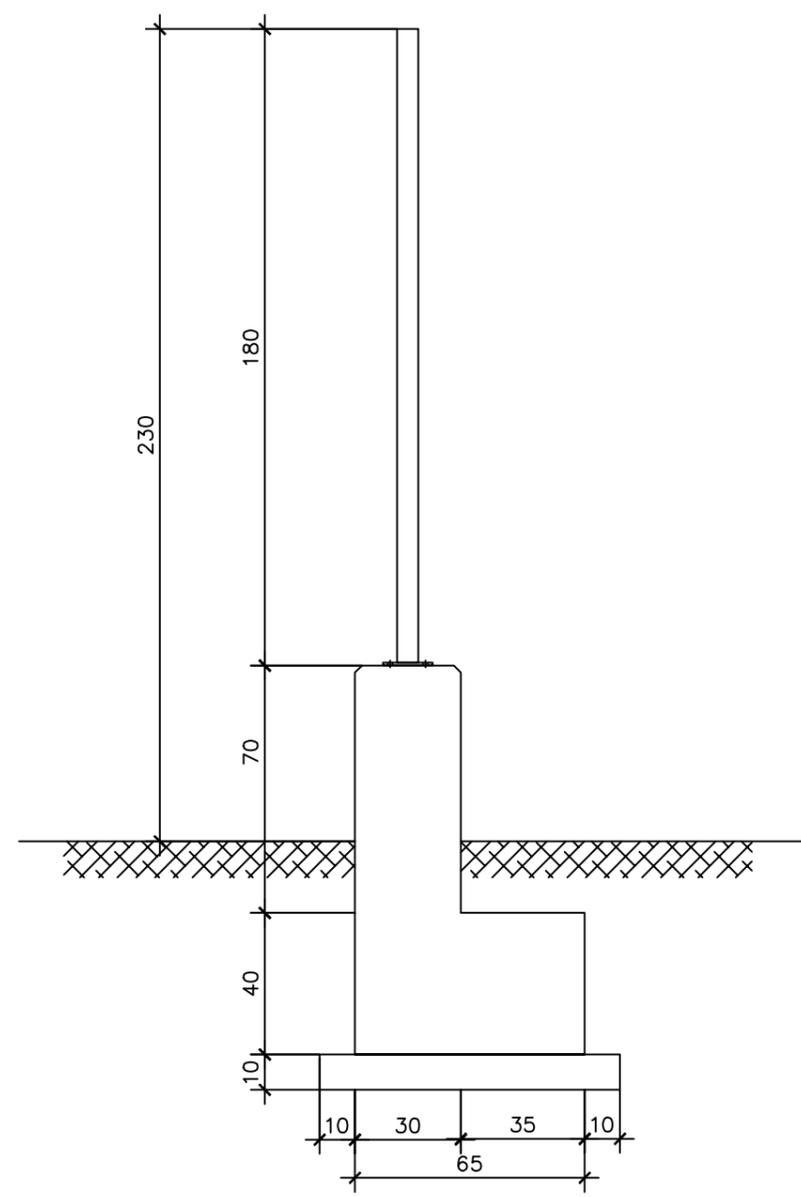

SEZIONE A-A'