

## REALIZZAZIONE DI UN IMPIANTO AGRIVOLTAICO CON PRODUZIONE DI ENERGIA ELETTRICA DA FONTE SOLARE NEL COMUNE DI CORLEONE (PA) E DELLE RELATIVE OPERE DI CONNESSIONE UBICATE ANCHE NEI COMUNI DI MEZZOJUSO, CAMPOFELICE DI FITALIA E CIMINNA (PA)



**Tecnico**  
ing. Danilo POMPONIO








**Collaborazioni**  
ing. Milena MIGLIONICO  
ing. Giulia CARELLA  
ing. Valentina SAMMARTINO  
ing. Alessia NASCENTE  
ing. Roberta ALBANESE  
ing. Marco D'ARCANGELO  
ing. Alessia DECARO  
ing. Tommaso MANCINI  
ing. Fabio MASTROSERIO  
ing. Martino LAPENNA  
ing. Roberto CALO'  
Per. Ing. Lamberto FANELLI  
planif. terr. Antonio SANTANDREA

**Responsabile Commessa**  
ing. Danilo POMPONIO

TAVOLA	TITOLO	COMMESSA	TIPOLOGIA		
<b>P05</b>	<b>PARTICOLARE CABINE</b>	<b>23027</b>	<b>D</b>		
REVISIONE		<b>CODICE ELABORATO</b>			
<b>00</b>		<b>DW23027D-P05</b>			
		<b>SOSTITUISCE</b>	<b>SOSTITUITO DA</b>		
		----	----		
FOGLIO	Tutte le informazioni tecniche contenute nel presente documento sono di proprietà esclusiva dello Studio Tecnico BFP S.r.l. e non possono essere riprodotte, divulgate o comunque utilizzate senza la sua preventiva autorizzazione scritta. All technical information contained in this document is the exclusive property of Studio Tecnico BFP S.r.l. and may neither be used nor disclosed without its prior written consent. (art. 2575 c.c.)	<b>NOME FILE</b>	<b>SCALA</b>		
<b>1/1</b>		<b>DW23027D-P05.dwg</b>	<b>1:100</b>		
REV	DATA	MODIFICA	DISEGNATO	CONTROLLATO	APPROVATO
00	09/08/2023	Emissione	Lapenna	Miglionico	Pomponio
01					
02					
03					
04					
05					

Disegno elaborato con sistema CAD. E' vietata la modifica manuale. Mod. P-20/A1 rev.4 18.12.2020

### CABINA DI TRASFORMAZIONE (CTR) E VANO TECNICO

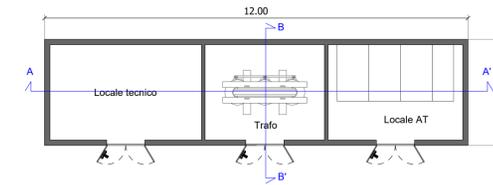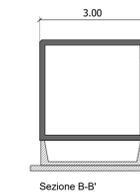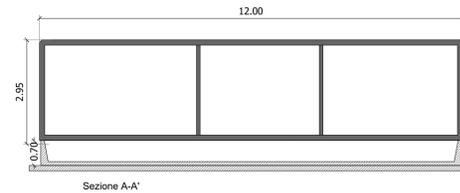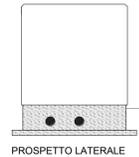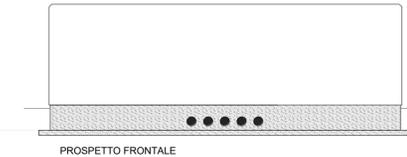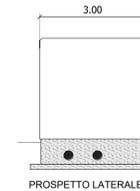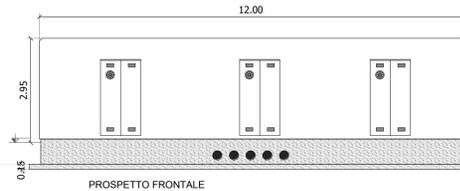

### CABINA DI RACCOLTA (MTR)

