


**Legenda**

- Limite Fogli di mappa
- Limite Comunale
- Indicazione Foglio di Mappa Catastale
- Aerogeneratore
- Piazzola Definitiva
- Piazzola di Montaggio
- Raccordi Stradali Orizzontali
- Piazzola Montaggio Gru e Stoccaggio Pale
- Viabilità Esistente
- Viabilità da Realizzare
- Elettrodotto interrato Interno al Parco Eolico
- Elettrodotto interrato Esterno al Parco Eolico

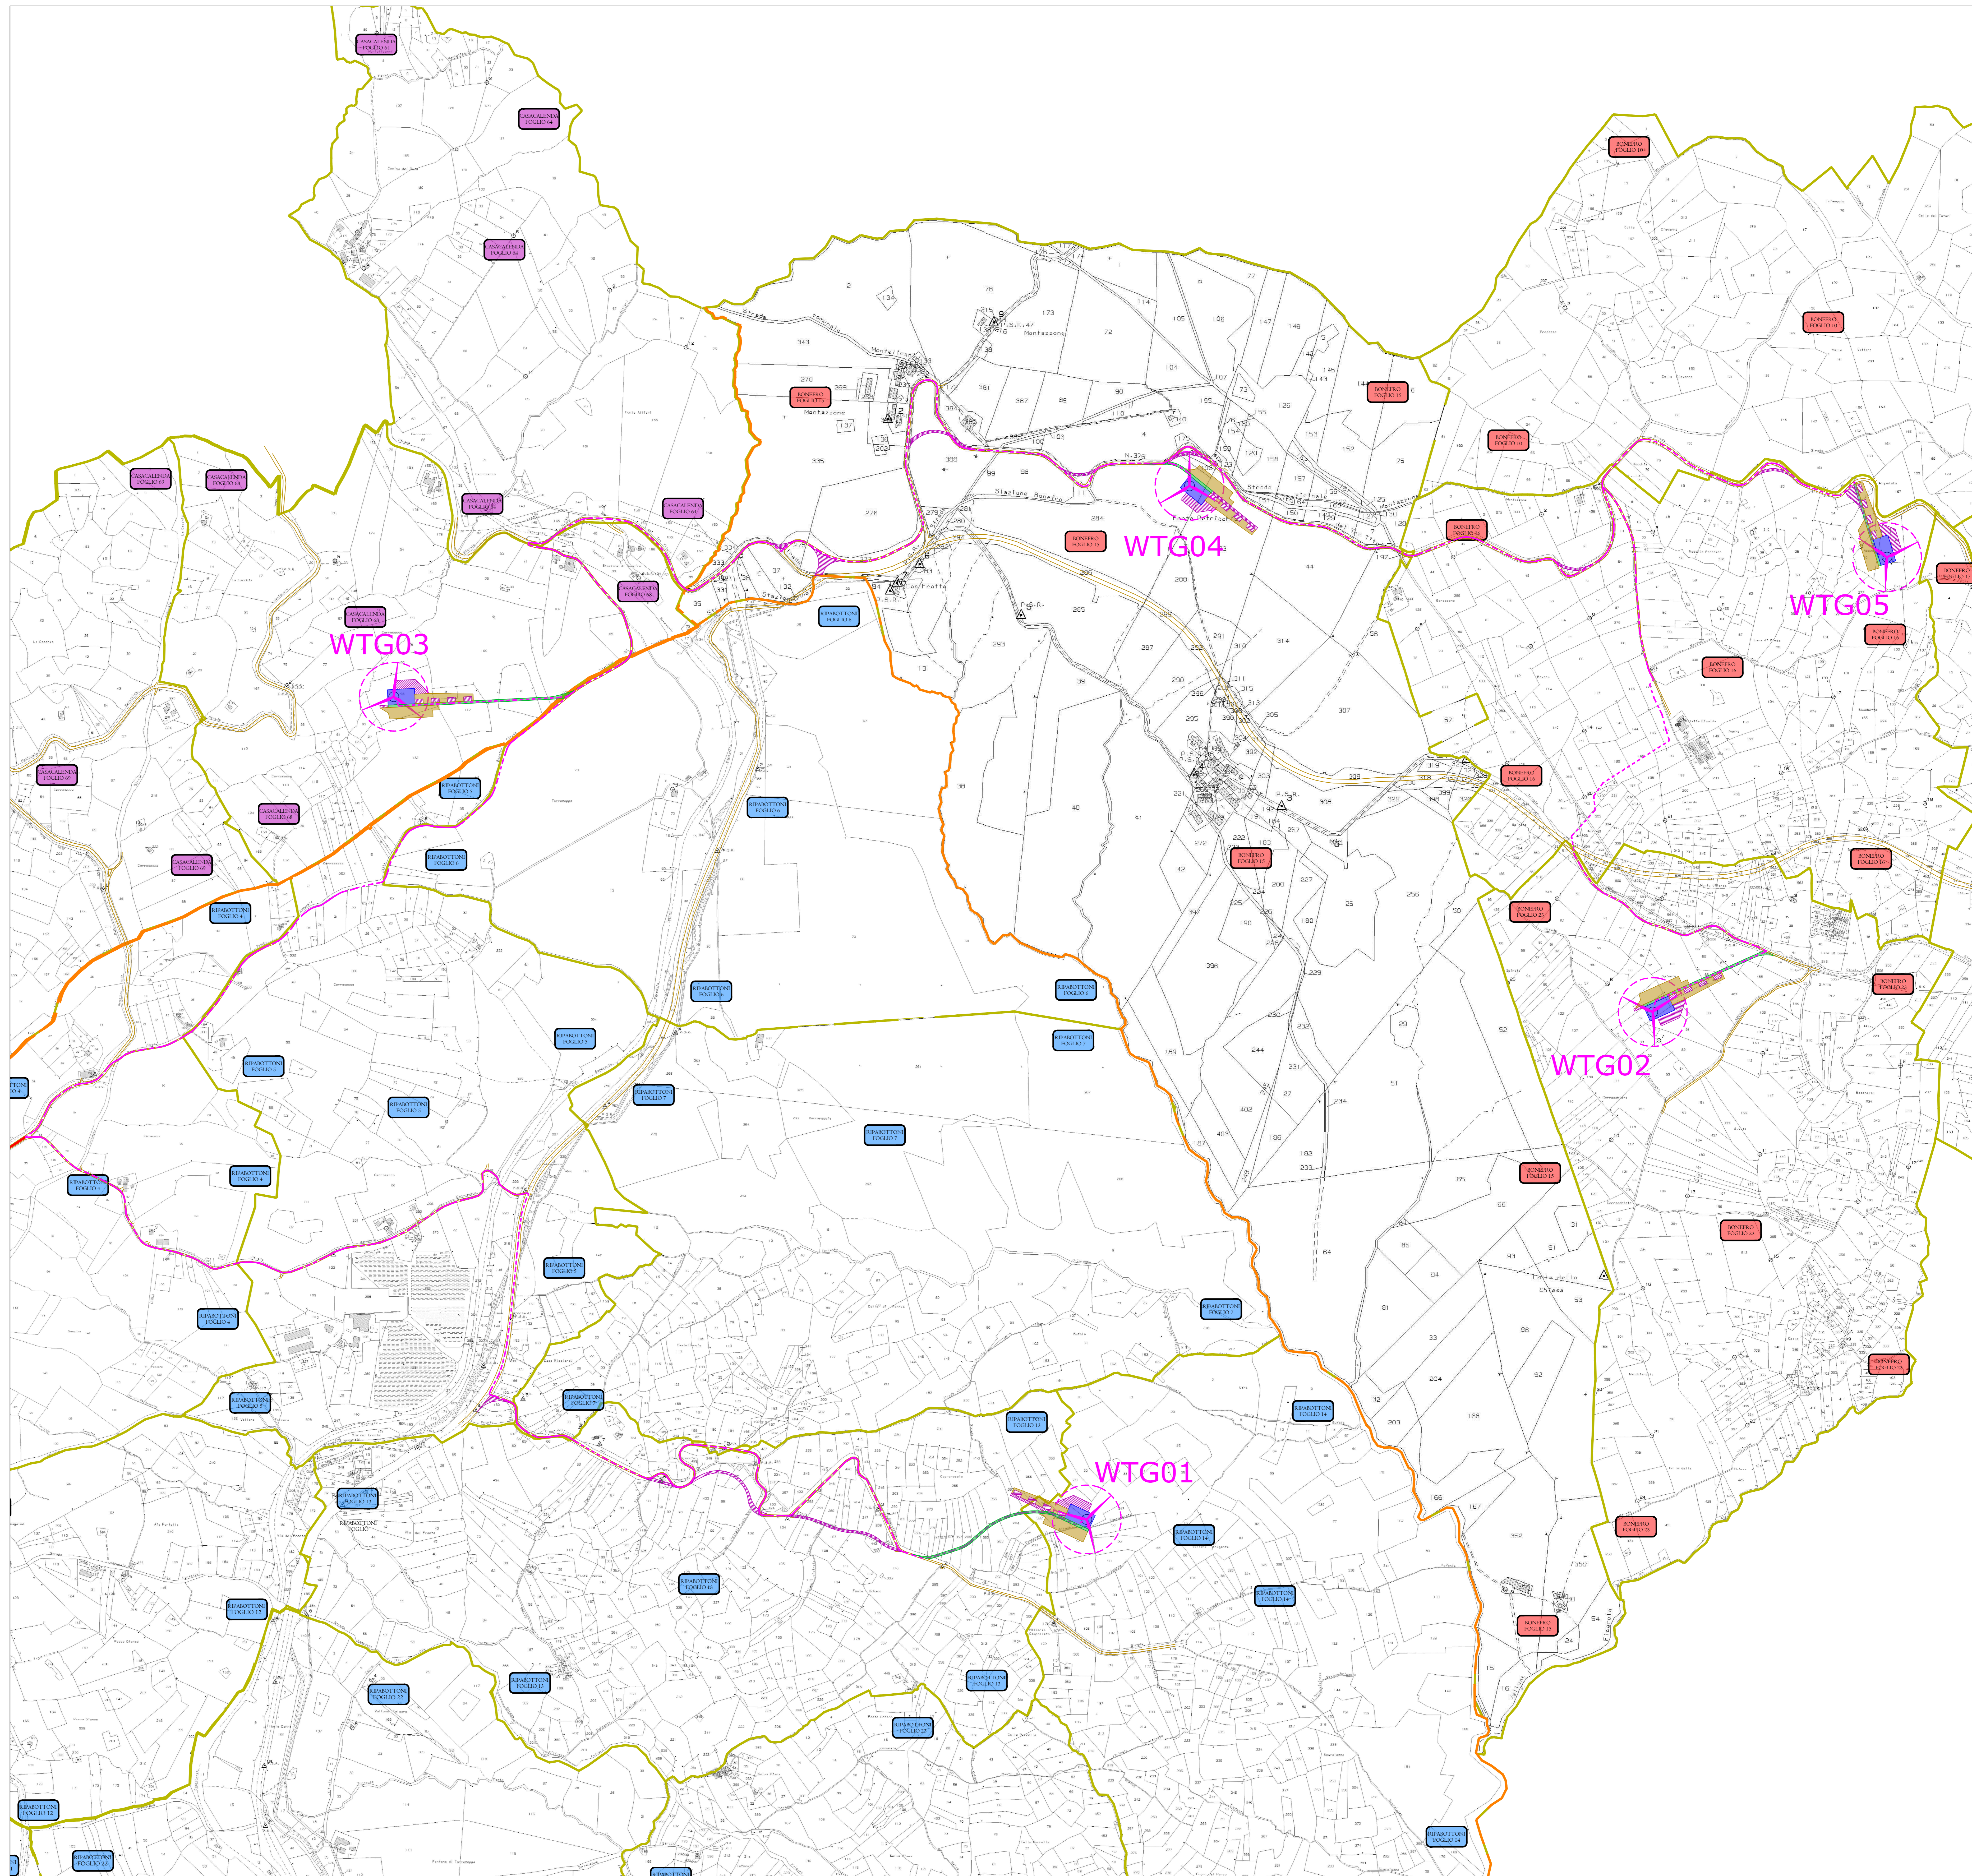

**STEL RENEWABLE ENERGIES S.r.l.**

**PROGETTO DEFINITIVO PER LA REALIZZAZIONE DI UN IMPIANTO EOLICO IN AGRO DI BONEFRO, CASALENDA E RIPABOTTINI (CB), CON OPERE DI CONNESSIONE ANCHE NEL COMUNE DI MORRONE DEL SANNIO (CB)**



**Tecnico**  
Ing. Danilo POMPONIO

**Collaborazioni**  
Ing. Mirella NIGLIONICO  
Ing. Giulia CARELLA  
Ing. Tommaso MANCINI  
Ing. Giuseppe Federico ZINGARELLI  
Ing. Denisio STAFFIERI  
ARATO S.r.l.

**Responsabile commessa**  
Ing. Danilo POMPONIO

TAVOLA	TITOLO	COMMESSA	TIPOLOGIA
<b>C04</b>	<b>PLANIMETRIA IMPIANTO SU CARTA CATASTALE</b>	<b>23009 D</b>	<b>D</b>
REVISIONE		CODICE ELABORATO	
<b>00</b>		<b>DW23009D-C04</b>	
		SOSTITUISCE / SOSTITUITO DA	
		CODICE ELABORATO	
FOGLIO		NOME FILE	SCALA
<b>1/1</b>		<b>DW23009D-C04.dwg</b>	<b>1:5000</b>
REV	DATA	DISEGNATO	CONTROLLATO
01	08/09/2023	Emisione	
02			
03			
04			
05			