LEGENDA | Piazzole e strade permanenti | Asse sezione | Aereogeneratore

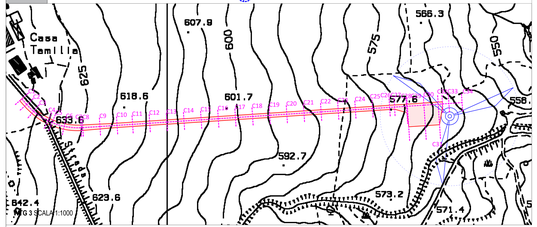

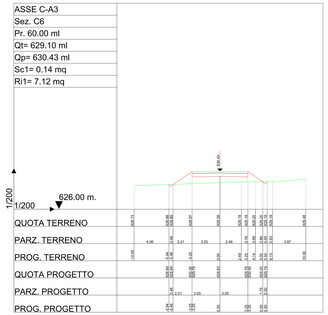

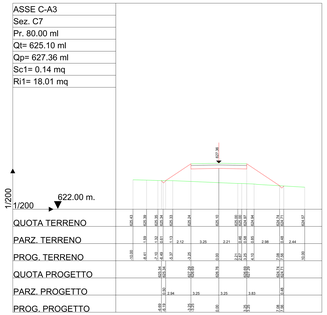

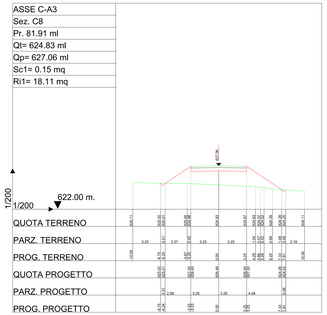

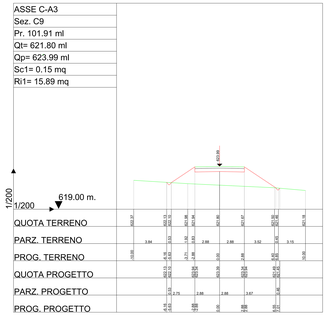

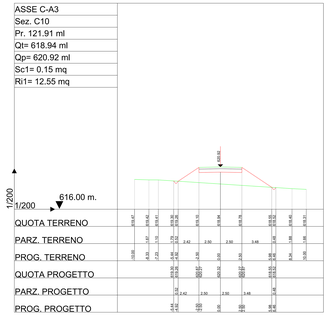

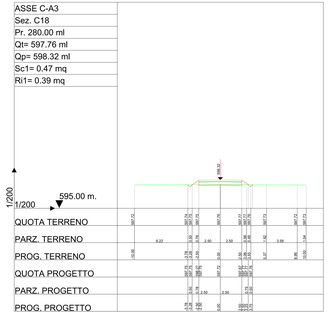

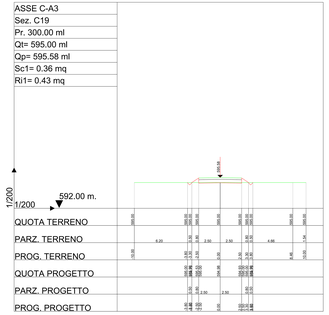

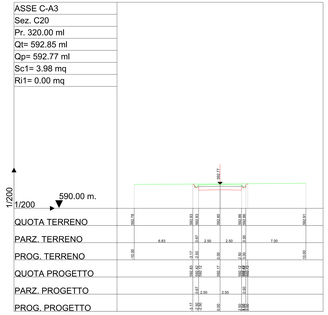

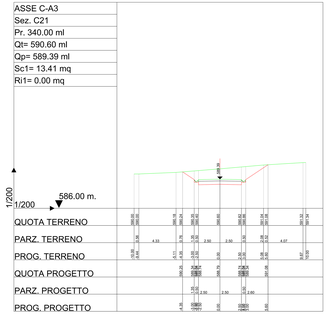

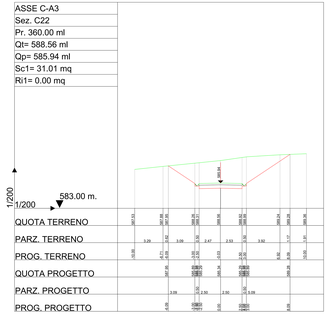

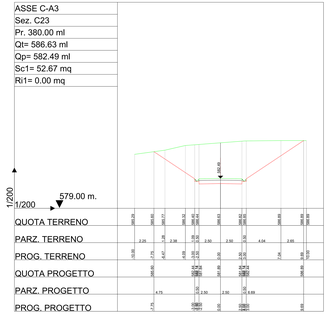

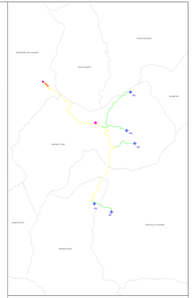

Aerogeneratori	Gauss-Boaga	UTM WGS84 fuso 33 N
A1	2500605.68 E	4611005.10 N	4861125.23 m E	4615305.22 m N
A2	2500252.91 E	4611353.56 N	4860772.46 m E	4615653.67 m N
A3	2500282.91 E	4614390.36 N	4860802.47 m E	4618691.35 m N
A4	2501922.99 E	4614485.67 N	4862582.49 m E	4618871.54 m N
A5	2500629.99 E	4618873.99 N	4859289.49 m E	4621581.05 m N
Aere connesse	**Gauss-Boaga**	**UTM WGS84 fuso 33 N**
SE Tenna	2502469.58 E	4617063.95 N	4863528.08 m E	4617469.08 m N
BE SS	2503152.69 E	4617425.94 N	4863982.21 m E	4617805.97 m N
Sez. A Aderisc	2506105.99 E	4615196.45 N	4866207.50 m E	4615597.51 m N

REGIONE MOLISE | PROVINCIA DI CAMPOBASSO | COMUNI DI MONACILIONI - BIFUSCITONI - SANTELIA PANISI

Denominazione Impianto: **RES MONACI**

Ubicazione: **Comuni di Monacilioni - Sant'Elia a Pianisi - Castelmonte (CB)**
Particelle catte

PROGETTO DEFINITIVO

Per la realizzazione di un parco eolico composto da n. 5 aerogeneratori di potenza complessiva di 31.5MW per la produzione di energia elettrica , situato alla località "Santa del Nuzzi" - Lamia" - "Fratale-Canto Secco" ricadente nel comuni di Sant'Elia a Pianisi (CB) - Monacilioni (CB) - Castelmonte (CB) , dalla relativa opere connesse e delle infrastrutture indispensabili anche nel comune di Mirabello del Sannio (CB)

Proponente: **RINNOVABILI SUD TRE Srl**
Via della Chiesa, 100 65100 Pescara (PC) Italy
rinnovabilisudtre@pec.it

ELABORATO : STRADE DI PROGETTO SEZIONI

N.° 1401.139

Numero	Data	Stato	Redatto	Controllato	Approvato
Rev. 1	Gennaio 2023	Prima Emissione	SOGESIN - Società Ingegneria Ambientale Unica per il Gruppo SEIPA		

Spazio Riservato agli Enti

PROGETTAZIONE GENERALE
Sogesin - Società Ingegneria Ambientale Unica per il Gruppo SEIPA
Via Della Pineta, 15
73026 Lizzanello (Le)
Tel. 0832 704111 - info@sogesin.com
pec. sogesin@legalmail.it

Ordine degli Ingegneri della Provincia di Lecce
Ing. Giovanni Pellegrino
Iscritto all'Albo n. 1000

PROGETTAZIONE SPECIALISTICA
Ing. Giovanni Pellegrino
Via Liguria 31
73010 Vernole (Le)
Iscritto all'Albo degli Ingegneri della Provincia di Lecce n° 1000

Ordine degli Ingegneri della Provincia di Lecce
Ing. Giovanni Pellegrino
Iscritto all'Albo n. 1000

Tutti i diritti sono riservati, la riproduzione anche parziale del disegno è vietata.