LEGENDA

- Piazzole e strade permanenti
- Asse sezione
- Aerogeneratore
- Riporto
- Scavo

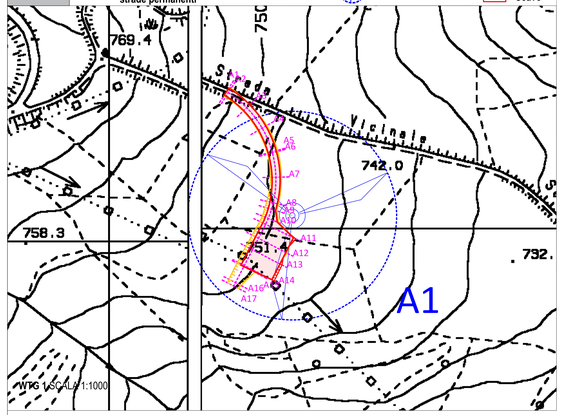

ASSE A-A1
Sez. A8
Pr. 100.00 ml
Qt= 749.92 ml
Qp= 749.40 ml
Sc1= 8.80 mq
Ri1= 0.00 mq

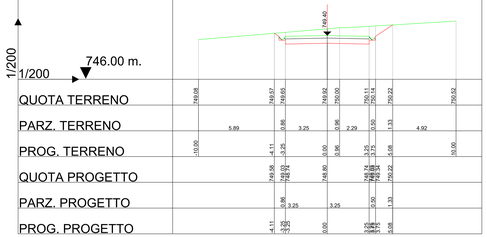

ASSE A-A1
Sez. A9
Pr. 105.27 ml
Qt= 750.06 ml
Qp= 749.35 ml
Sc1= 10.81 mq
Ri1= 0.00 mq

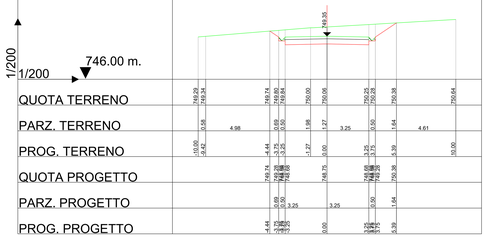

ASSE A-A1
Sez. A10
Pr. 112.77 ml
Qt= 750.23 ml
Qp= 749.27 ml
Sc1= 16.77 mq
Ri1= 0.00 mq

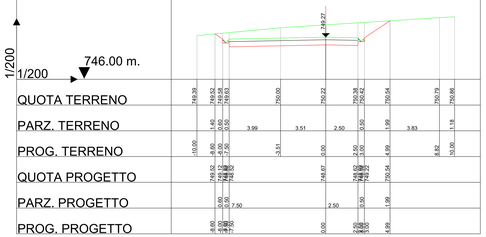

ASSE A-A1
Sez. A16
Pr. 168.77 ml
Qt= 750.18 ml
Qp= 748.71 ml
Sc1= 15.81 mq
Ri1= 0.00 mq

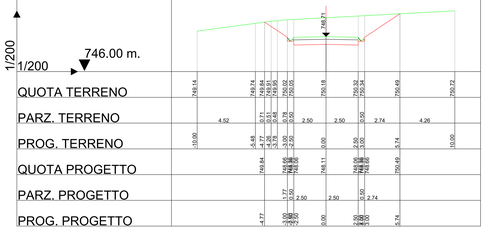

ASSE A-A1
Sez. A12
Pr. 130.00 ml
Qt= 750.38 ml
Qp= 749.10 ml
Sc1= 32.13 mq
Ri1= 0.18 mq

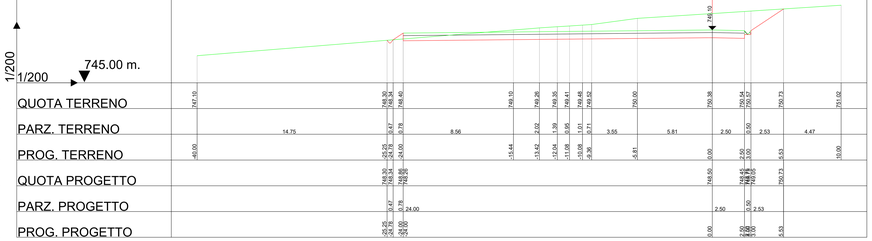

ASSE A-A1
Sez. A13
Pr. 140.00 ml
Qt= 750.41 ml
Qp= 749.00 ml
Sc1= 31.60 mq
Ri1= 0.81 mq

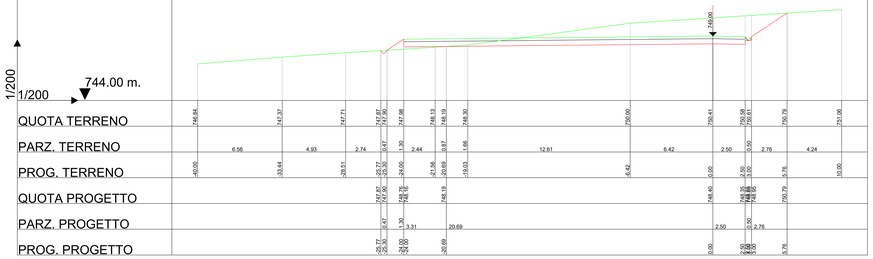

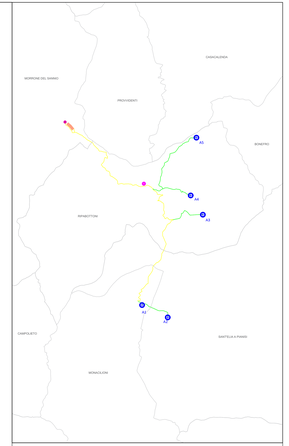

Aerogeneratori	Gauss-Boaga		UTM WGS84 fuso 33 N	
A1	2506065,68 E	4610820,10 N	486125,23 m E	4611005,22 m N
A2	2506992,84 E	4610380,39 N	487052,38 m E	4610565,52 m N
A3	2508262,97 E	4614090,85 N	488322,47 m E	4614275,92 m N
A4	2507822,99 E	4614486,87 N	487882,49 m E	4614971,94 m N
A5	2508029,99 E	4616875,99 N	488089,48 m E	4617061,03 m N

Opere connesse:	Gauss-Boaga		UTM WGS84 fuso 33 N	
SE Terna	2503468,56 E	4617280,95 N	483528,08 m E	4617465,98 m N
BESS	2503322,69 E	4617420,94 N	483382,21 m E	4617605,97 m N
Sez./Utente	2506167,99 E	4615166,45 N	486227,50 m E	4615351,51 m N

REGIONE MOLISE	PROVINCIA DI CAMPOBASSO	COMUNE DI MONACILIONI	COMUNE DI RIPABOTTONI	COMUNE DI S. ELIA a PIANISI

Denominazione Impianto: RS3 MONAC

Ubicazione: Comuni di Monacilioni - Sant'Elia a Pianisi - Ripabottoni (CB) — Particelle: varie

PROGETTO DEFINITIVO

Per la realizzazione di un parco eolico composto da n. 5 aerogeneratori di potenza complessiva pari a 31 MW per la produzione di energia elettrica , ubicato alle località *"Serra del Parco"* - *"Lamé"* - *"Folcaro Cerro Secco"* rispettivamente dei comuni di Sant'Elia a Pianisi - Monacilioni e Ripabottoni e delle relative opere connesse e delle infrastrutture indispensabili ubicate anche nel comune di Morrone del Sannio (CB).

PROPONENTE:

RINNOVABILI SUD TRE S.r.l.
Via della Chimica n. 100
83100 Potenza (PZ)
PEC: rinnovabilisudtre@pec.it

ELABORATO:
STRADE DI PROGETTO SEZIONI

N. Documento: MONAC_14EG.5.5.B

Scala: Varie

Numero	Data	Motivo	Eseguito	Verificato	Approvato
Rev. 0	Settembre 2023	Marzo V.I.A. art. 12 D. Lgs. 152/2006 e Istanza Autorizzazione Unica art. 12 D. Lgs. 387/2003	Damiani Marco	Spagnuolo Nicola	Damiani Marco

PROGETTAZIONE GENERALE

D.T.P. Damiani & Partners S.r.l.
Via Milano n. 8
71036 Lucera (FG)
info@dtpdamianipartners.com
pec: ing.damiani@pec.it

dottore in Ingegneria
Ordine degli Ingegneri della Provincia di Foggia
Via Arpinova 10 - 71036 Lucera (FG)
Cod. Fiscale DMI GRC 80A01 F839 Y P.I. 03811170718

PROGETTAZIONE SPECIALISTICA

Arch. Damiani Marco
Via Milano n. 8
71036 Lucera (FG)
Iscritto all'Ordine degli Architetti di Pescara al n° 1858

Dottore in Ingegneria civile e ambientale
marco damiani
Ordine degli Ingegneri della Provincia di Foggia
n° 3 damiani marco

Spazio Riservato agli Enti

Tutti i diritti sono riservati, la riproduzione anche parziale del disegno è vietata.