
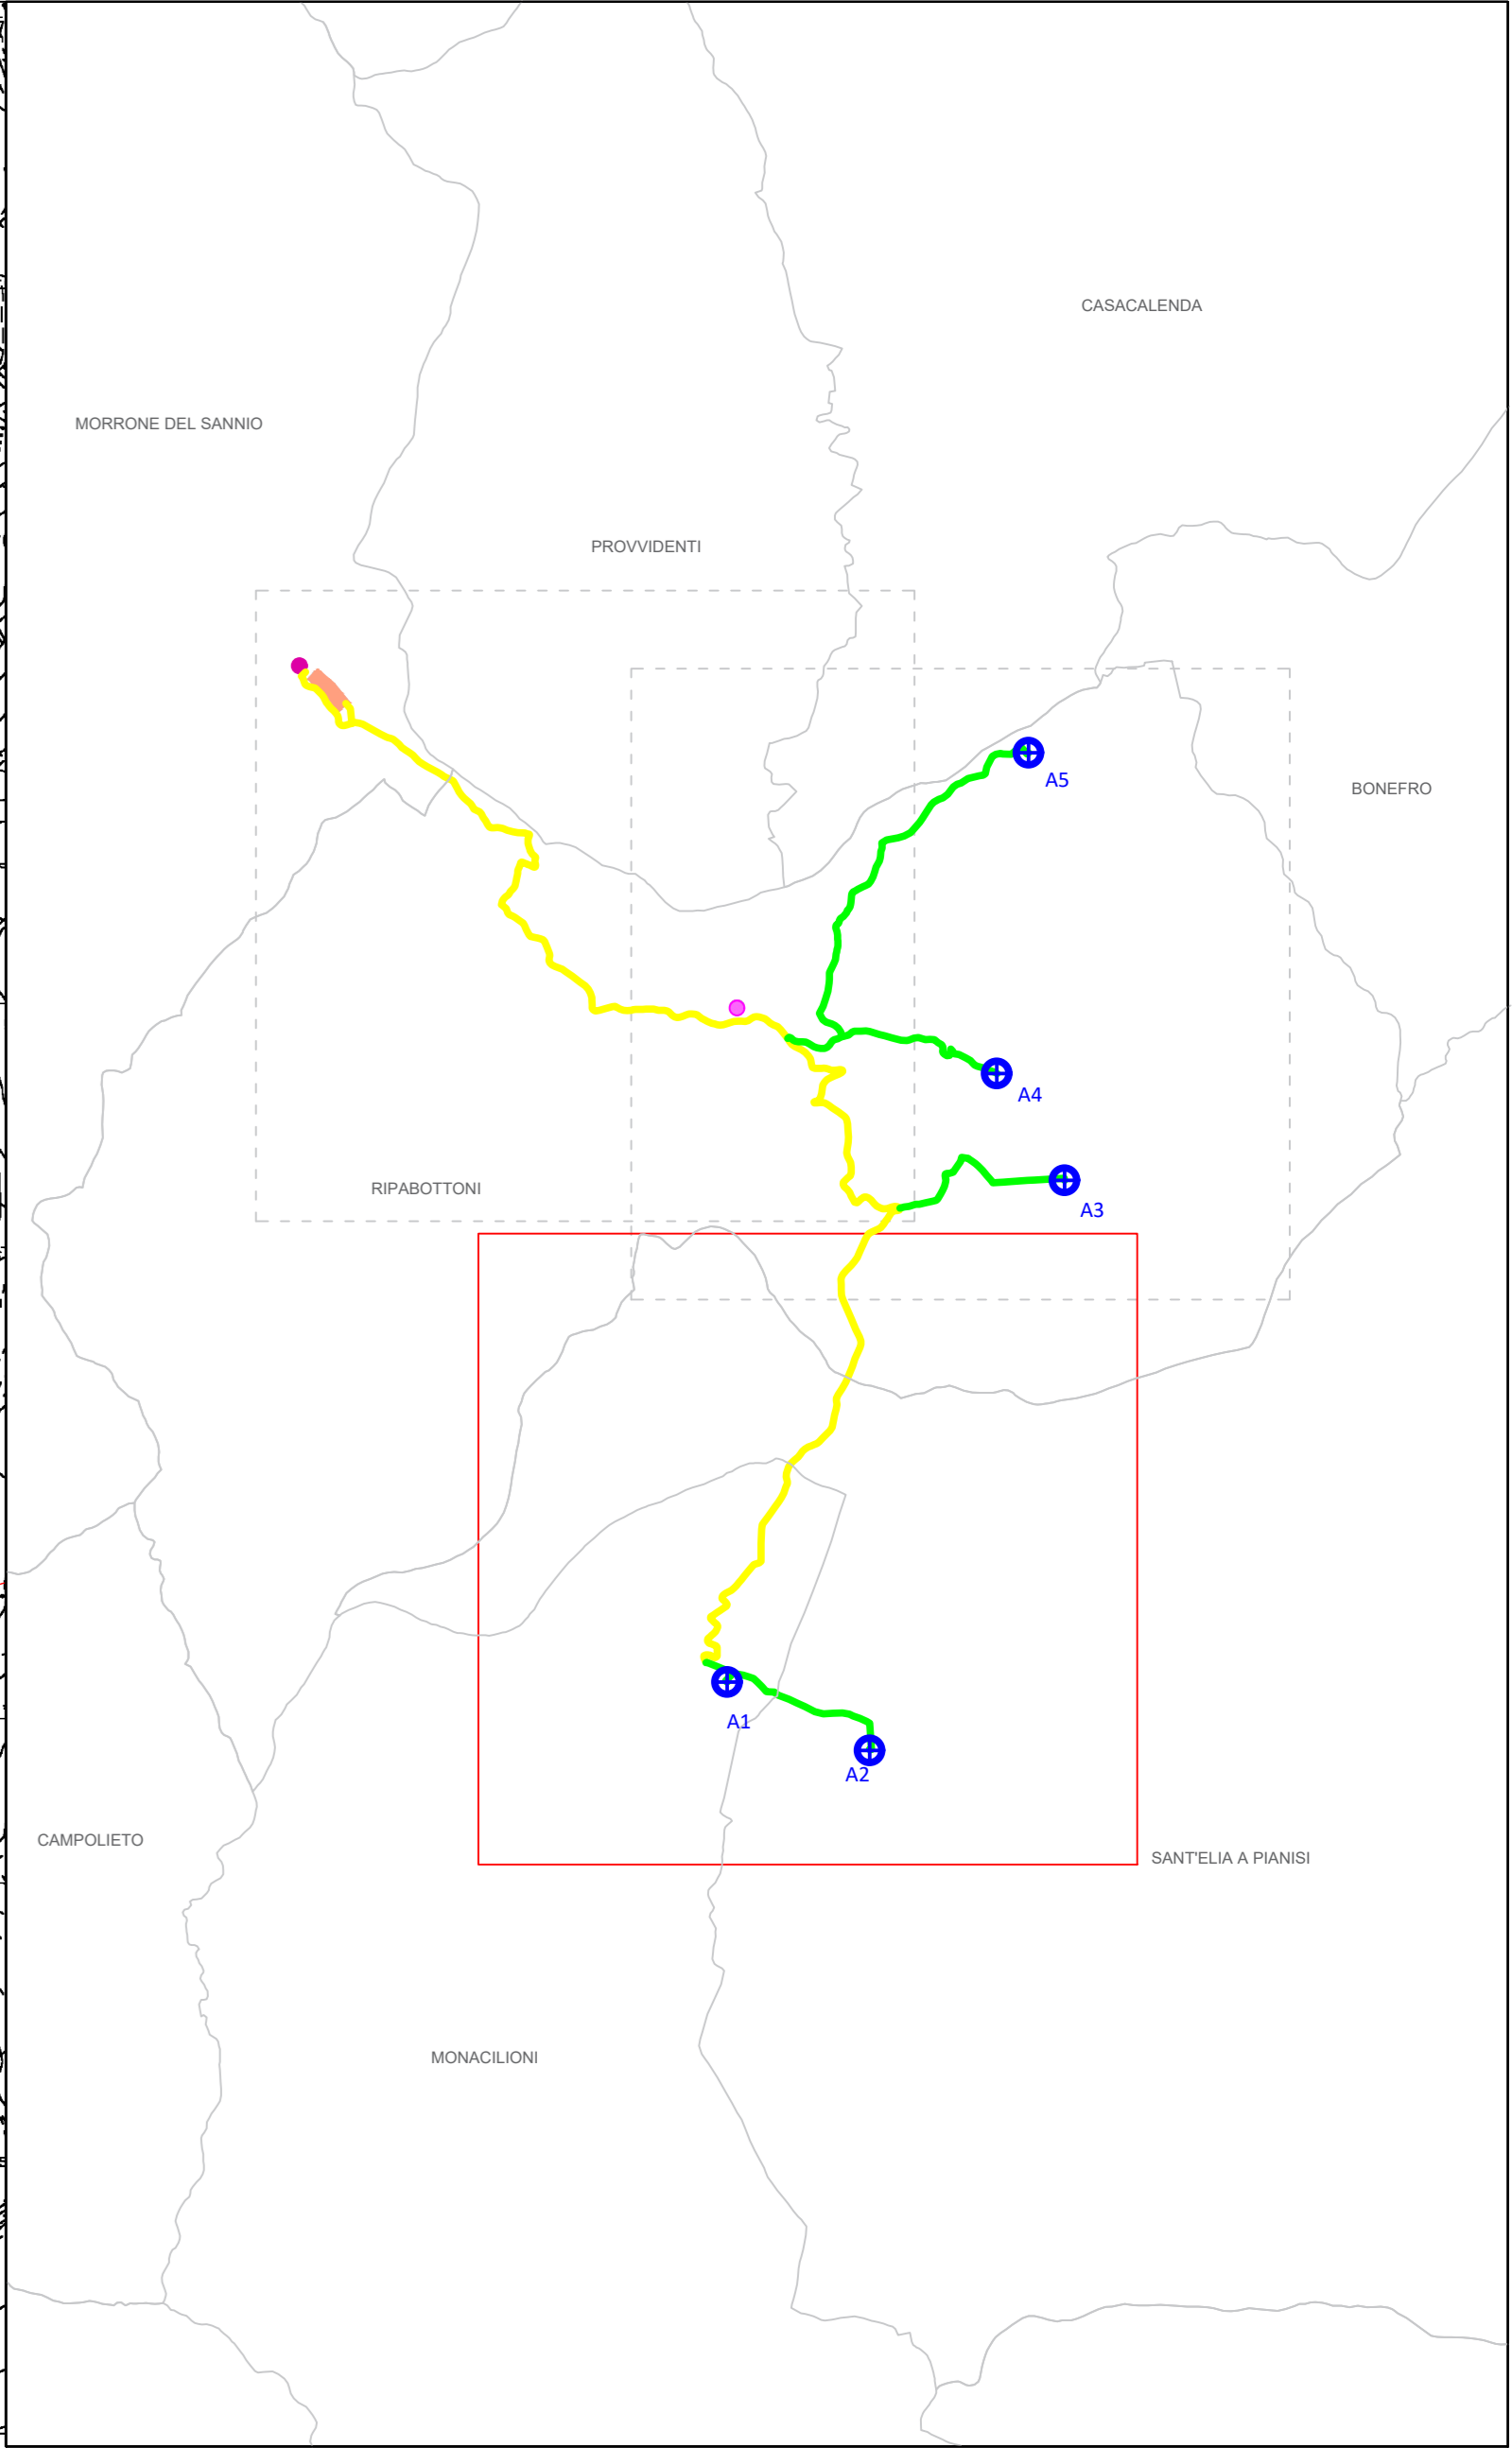


**LEGENDA**


- Confini Comunali
- Cavidotto interno
- Cavidotto esterno
- Aerogeneratore di progetto
- Area d'influenza aereog. (diametro rotore: 162m)
- Piazzole e strade permanenti
- Aree temporanee manovra automezzi (Blade)

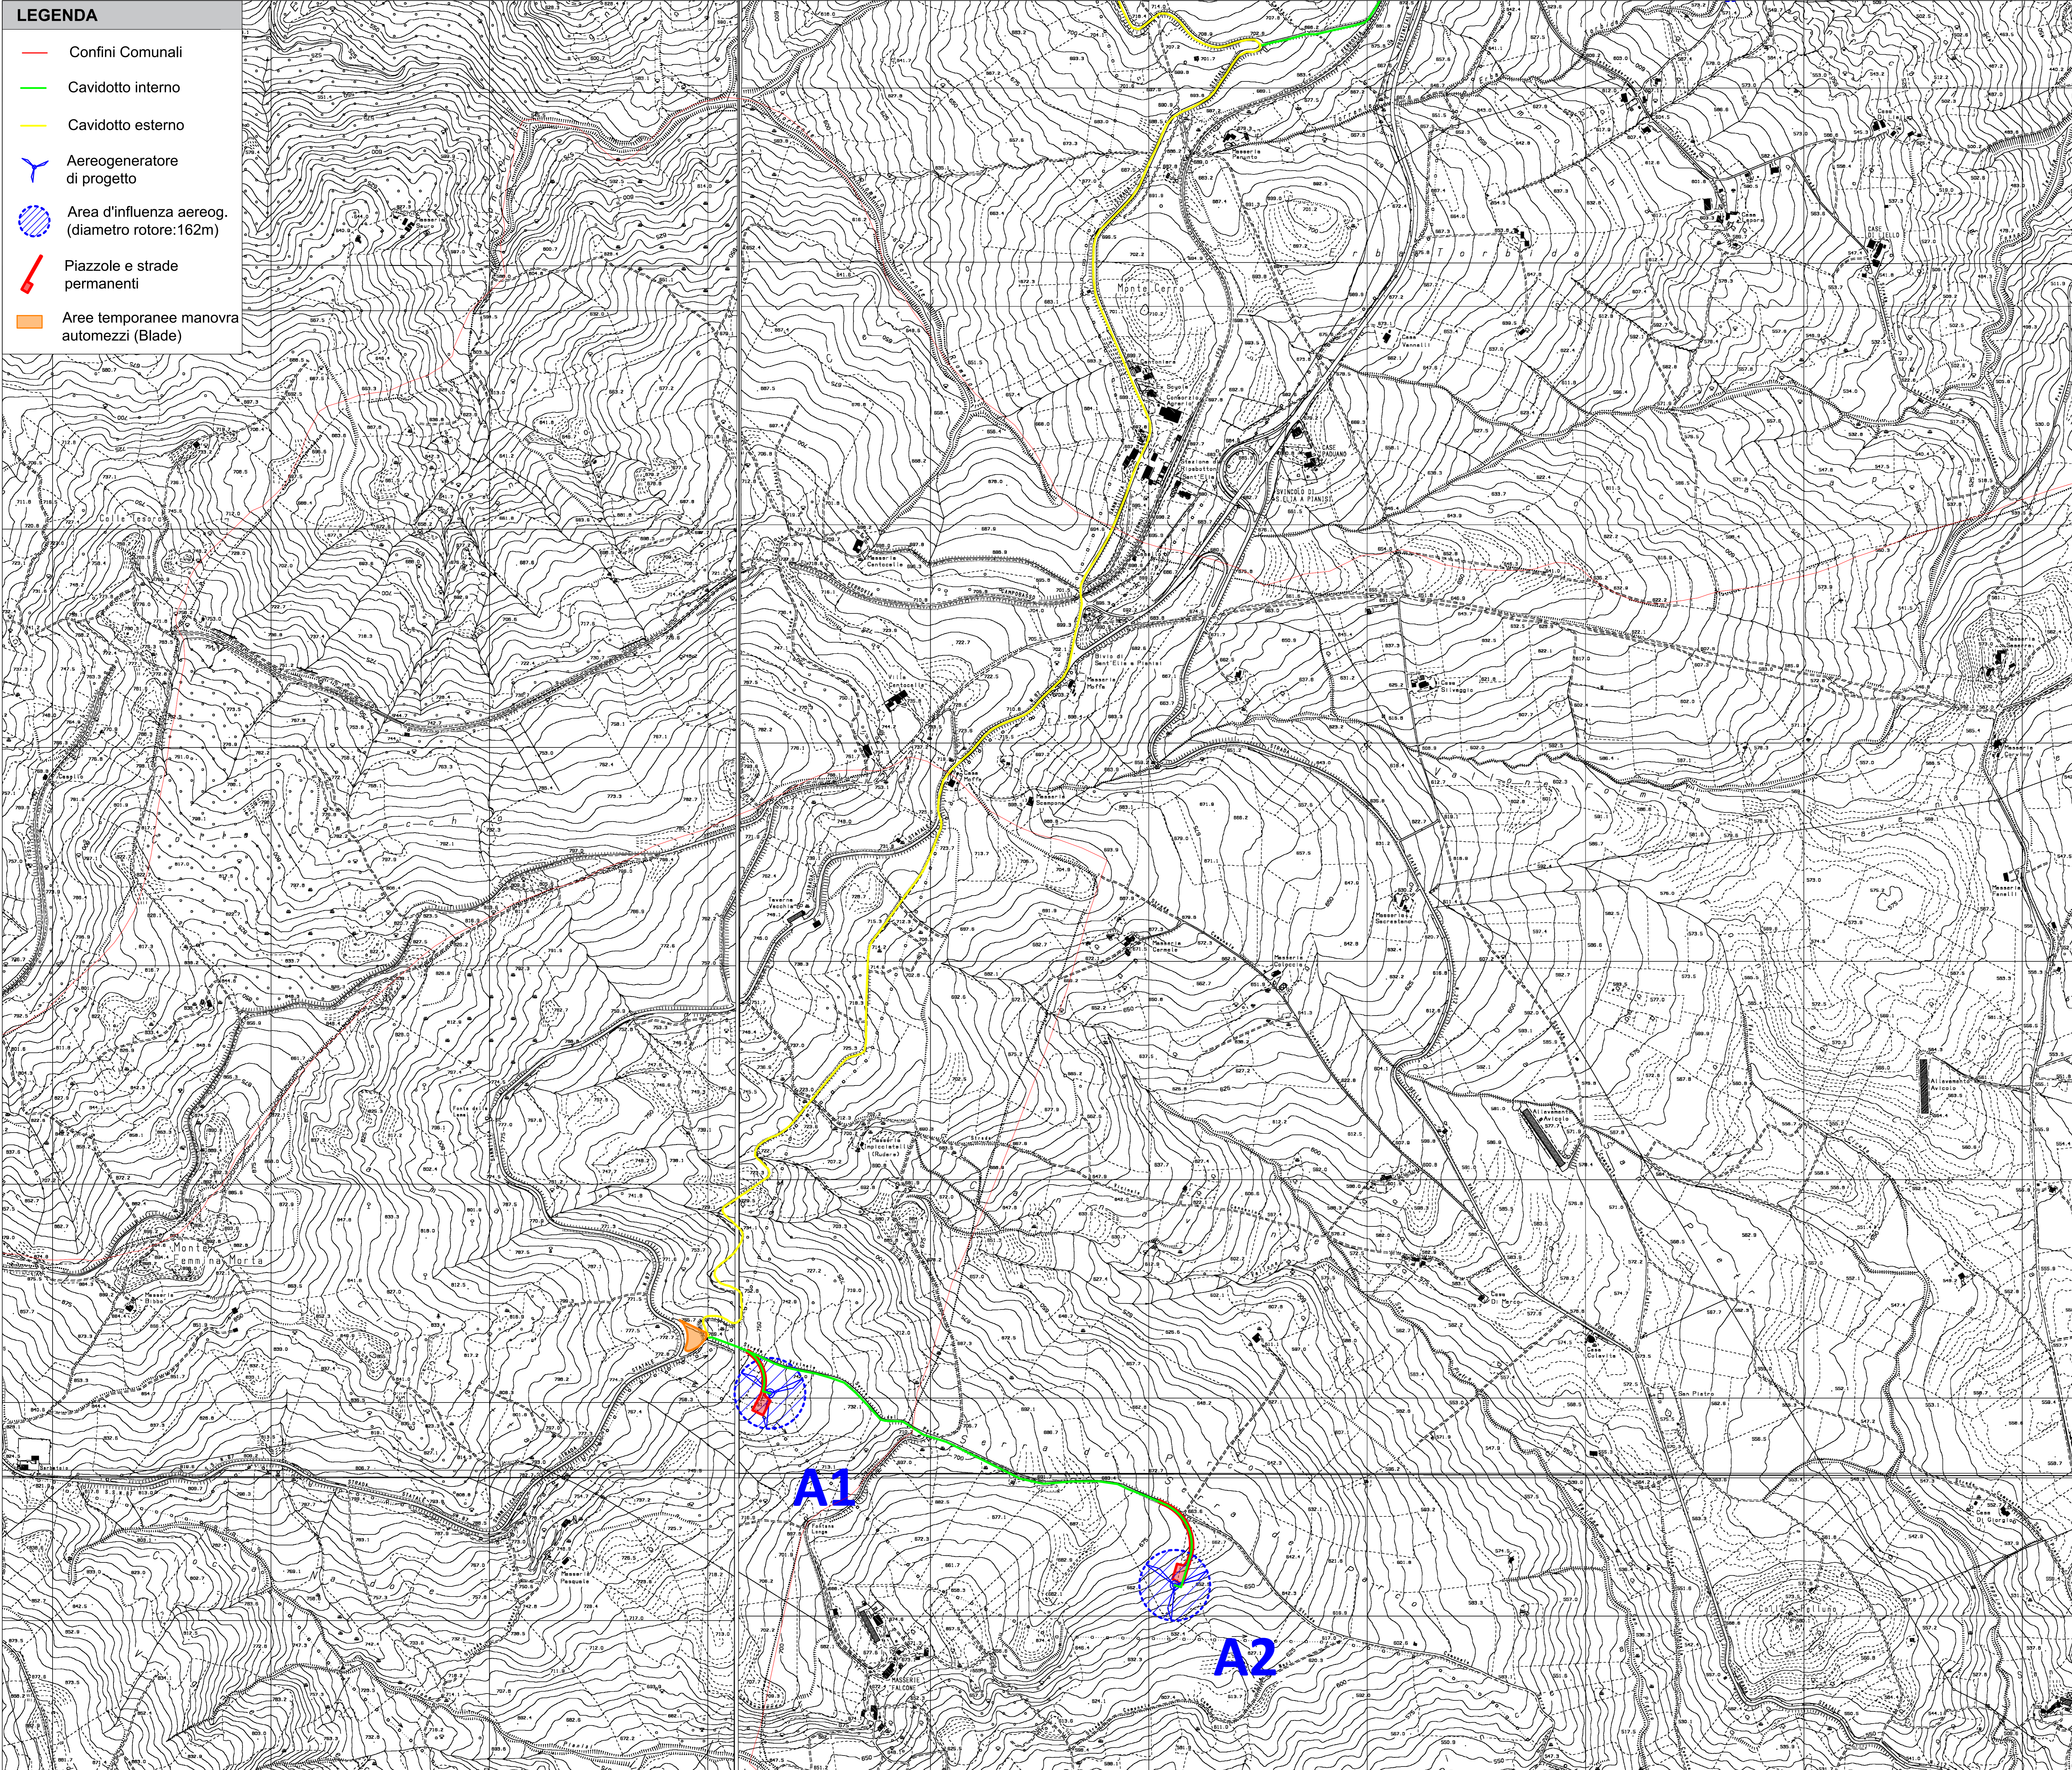

Aerogeneratori	Gauss-Boaga		UTM WGS84 fuso 33 N	
A1	2506065,68 E	4610820,10 N	486125,23 m E	4611005,22 m N
A2	2506992,84 E	4610380,39 N	487052,38 m E	4610565,52 m N
A3	2508262,97 E	4614090,85 N	488322,47 m E	4614275,92 m N
A4	2507822,99 E	4614486,87 N	487882,49 m E	4614971,94 m N
A5	2508029,99 E	4616875,99 N	488089,48 m E	4617061,03 m N

Opere connesse	Gauss-Boaga		UTM WGS84 fuso 33 N	
SE Terna	2503468,56 E	4617280,95 N	483528,08 m E	4617465,98 m N
BESS	2503322,69 E	4617420,94 N	483382,21 m E	4617605,97 m N
Sez./Utente	2506167,99 E	4615166,45 N	486227,50 m E	4615351,51 m N

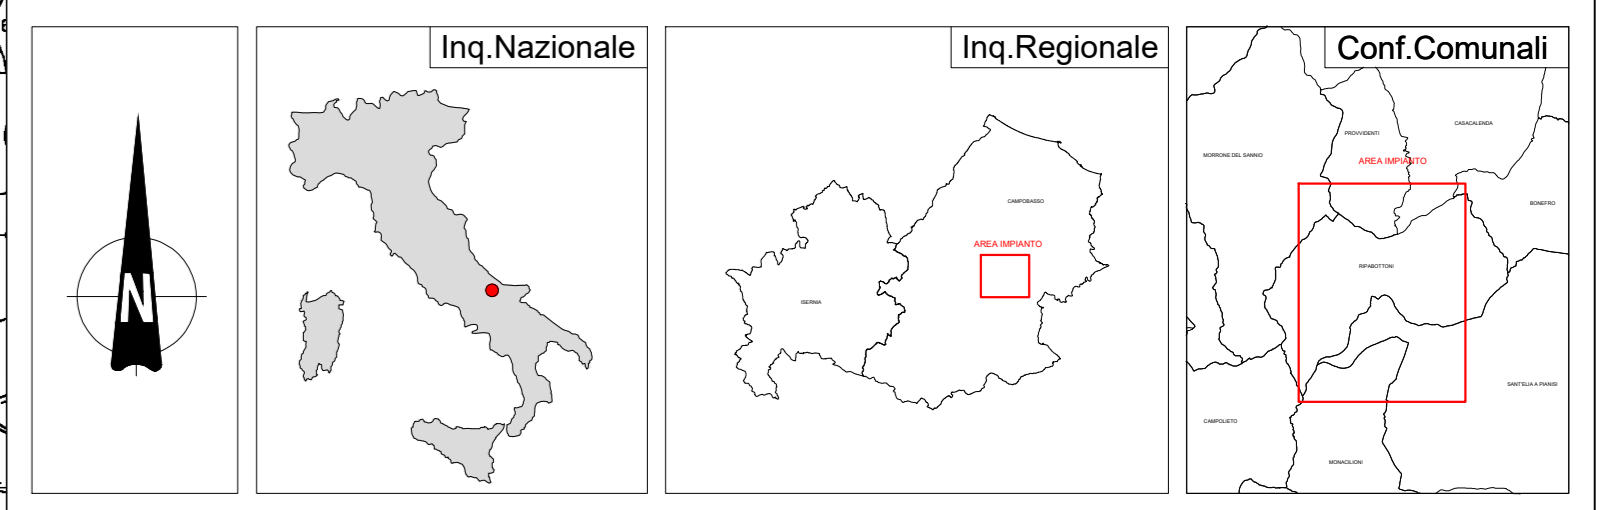

REGIONE MOLISE    PROVINCIA DI CAMPOBASSO    COMUNE DI MONACILIONI    COMUNE DI RIPABOTTONI    COMUNE DI S. ELIA A PIANISI

Denominazione Impianto: **RSS MONAC**  
 Ubicazione: Comuni di Monacilioni - Sant'Elia a Pianisi - Ripabottoni (CB)  
 Particelle: varie

**PROGETTO DEFINITIVO**  
 Per la realizzazione di un parco eolico composto da n. 5 aerogeneratori di potenza complessiva pari a 31 MW per la produzione di energia elettrica, ubicato alle località "Serra del Parco" - "Lama" - "Folcaro Cerro Secco" rispettivamente nei comuni di Sant'Elia a Pianisi - Monacilioni e Ripabottoni e delle relative opere connesse e delle infrastrutture indispensabili ubicate anche nel comune di Morrone del Sarnio (CB).

PROPRIONTE  
**RINNOVABILI SUD TRE S.r.l.**  
 Via della Chimica n. 103  
 85100 Potenza (PZ)  
 PEC: rinnovabilisudtre@pec.it

ELABORATO: <b>INQUADRAMENTO AREA DI PROGETTO SU CTR</b>		N. Documento: <b>MONAC_3EG 5.6</b>	
Scala: 1:5000			
Numero:	Data:	Modulo:	
Rev. 0	Settembre 2023	Istanza V.I.A. art. 23 D.Lgs. 152/2006 e Istanza Autorizzazione Unica art. 12 D.Lgs. 387/2003	
Eseguito:	Verificato:	Approvato:	
Damiani Marco	Spagnuolo Nicola	Damiani Marco	

PROGETTAZIONE GENERALE  
 S.T.P. Damiani & Partners S.r.l.  
 Via Morini n. 8  
 71056 Lucera (FG)  
 mail: info@damianiandpartners.com  
 pec: pcp.damiani@pec.it

PROGETTAZIONE SPECIALISTICA  
 Arch. Damiani Marco  
 Via Morini n. 8  
 71056 Lucera (FG)  
 iscritto all'Ordine degli Architetti di Pescara al n° 1858

Tutti i diritti sono riservati, la riproduzione anche parziale del disegno è vietata.