

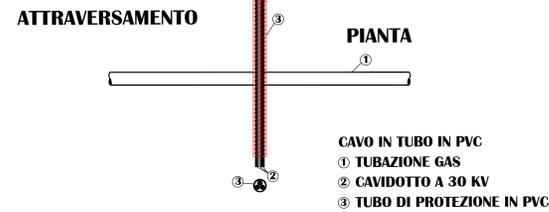








**ATTRAVERSAMENTO TUBAZIONE GAS**

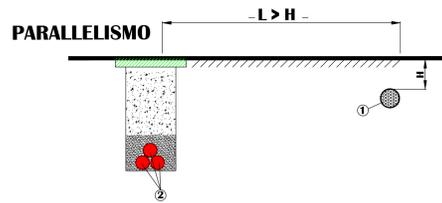



**ATTRAVERSAMENTO TUBAZIONE ACQUA**

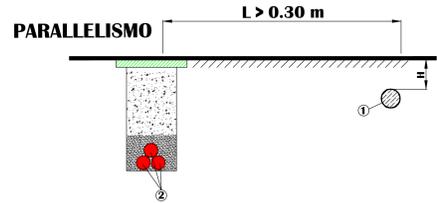


**ATTRAVERSAMENTO CAVO TLC**

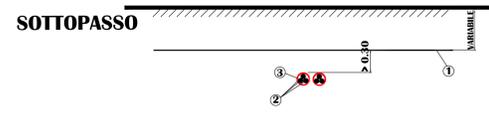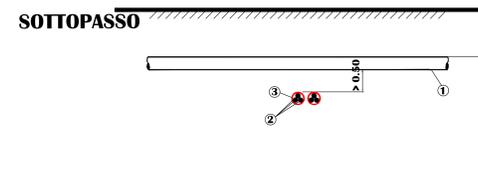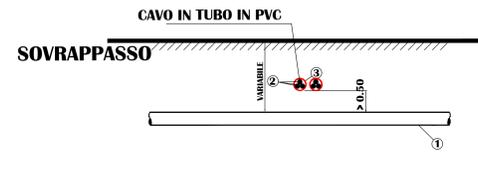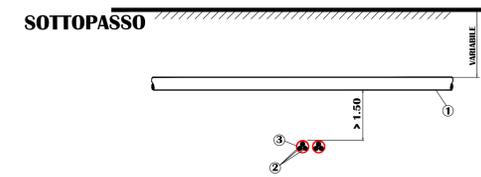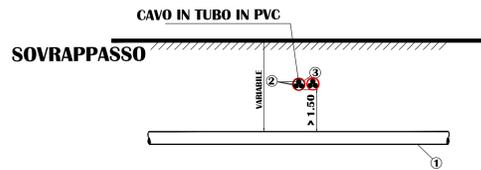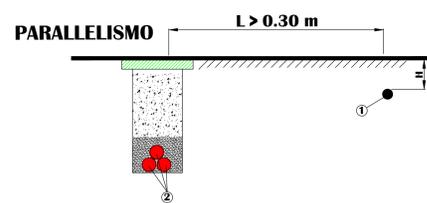



**ATTRAVERSAMENTO TRATTURO**

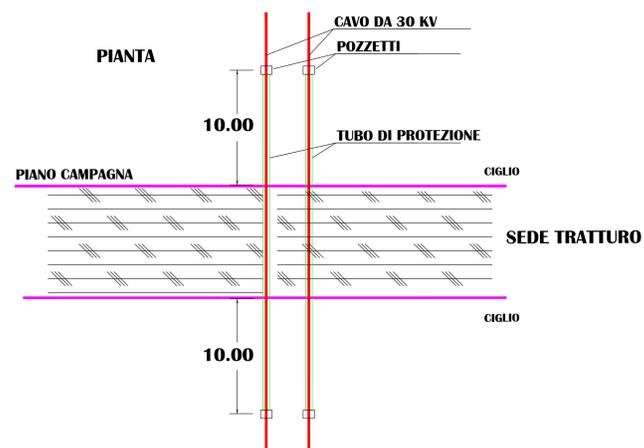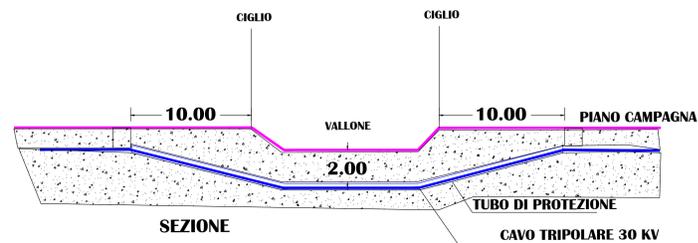

**ATTRAVERSAMENTO FERROVIA**

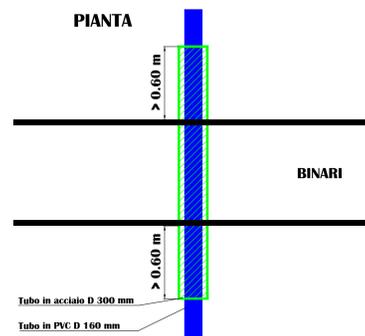


**ATTRAVERSAMENTO TOMBINI E CORSI D'ACQUA**

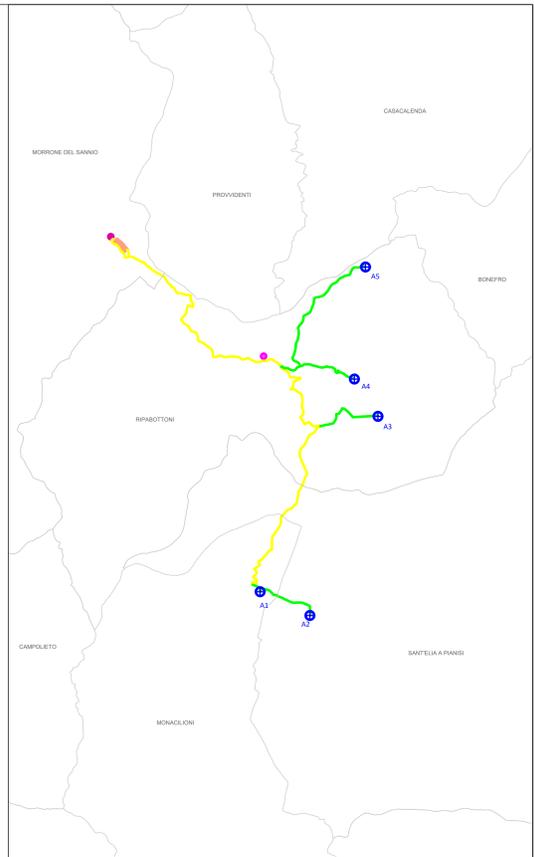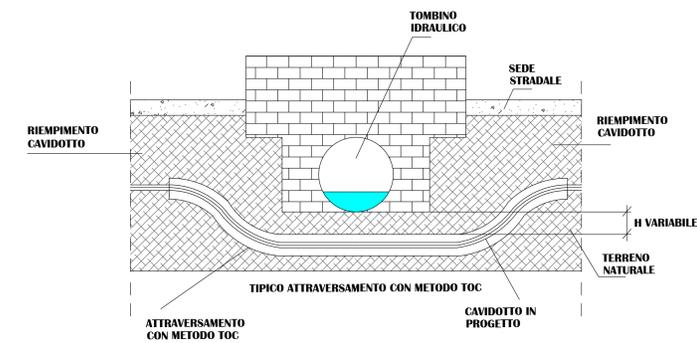

Aerogeneratori	Gauss-Boaga	UTM WGS84 fuso 33 N
A1	2506065,68 E 4610820,10 N	486125,23 m E 4611005,22 m N
A2	2506992,84 E 4610380,39 N	487052,38 m E 4610565,52 m N
A3	2508262,97 E 4614090,85 N	488322,47 m E 4614275,92 m N
A4	2507822,99 E 4614486,87 N	487882,49 m E 4614971,94 m N
A5	2508029,99 E 4616875,99 N	488089,48 m E 4617061,03 m N

Opere connesse	Gauss-Boaga	UTM WGS84 fuso 33 N
SE Terna	2503468,56 E 4617280,95 N	483528,08 m E 4617465,98 m N
BESS	2503322,69 E 4617420,94 N	483382,21 m E 4617605,97 m N
Sez./Utente	2506167,99 E 4615166,45 N	486227,50 m E 4615351,51 m N

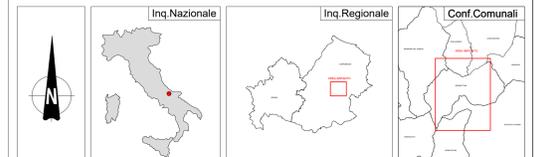

REGIONE MOLISE	PROVINCIA DI CAMPOBASSO	COMUNE DI MONACILIONI	COMUNE DI RIPABOTTONI	COMUNE DI S. ELIA A PIANISI
Denominazione Impianto: <b>RS3 MONAC</b>				
Ubicazione: Comuni di Monacilioni - Sant'Elia a Pianisi - Ripabottoni (CB)				
Particelle: varie				

**PROGETTO DEFINITIVO**  
 Per la realizzazione di un parco eolico composto da n. 5 aerogeneratori di potenza complessiva pari a 31 MW per la produzione di energia elettrica, ubicato alle località "Serra del Parco" - "Lama" - "Folcaro Cerro Secco" rispettivamente dei comuni di Sant'Elia a Pianisi - Monacilioni e Ripabottoni e delle relative opere connesse e delle infrastrutture indispensabili ubicate anche nel comune di Morrone del Sannio (CB).

PROPRONTE  
**RINNOVABILI SUD TRE S.r.l.**  
 Via della Chimica n. 103  
 85100 Potenza (PZ)  
 PEC: rinnovabilisudtre@pec.it

ELABORATO: <b>RISOLUZIONE INTERFERENZE</b>			N. Documento: <b>MONAC_6AV</b>	
Scala: Varie			Eseguito: Damiani Marco	
Verificato: Spagnuolo Nicola			Approvato: Damiani Marco	

PROGETTAZIONE GENERALE  
 S.P. Damiani & Partners S.r.l.  
 Via Morini n. 8  
 71056 Lucera (FG)  
 mail: info@damianiandpartners.com  
 pec: sp.damiani@pec.it

PROGETTAZIONE SPECIALISTICA  
 Arch. Damiani Marco  
 Via Morini n. 8  
 71056 Lucera (FG)  
 iscritto all'Ordine degli Architetti di Pescara al n° 1858