
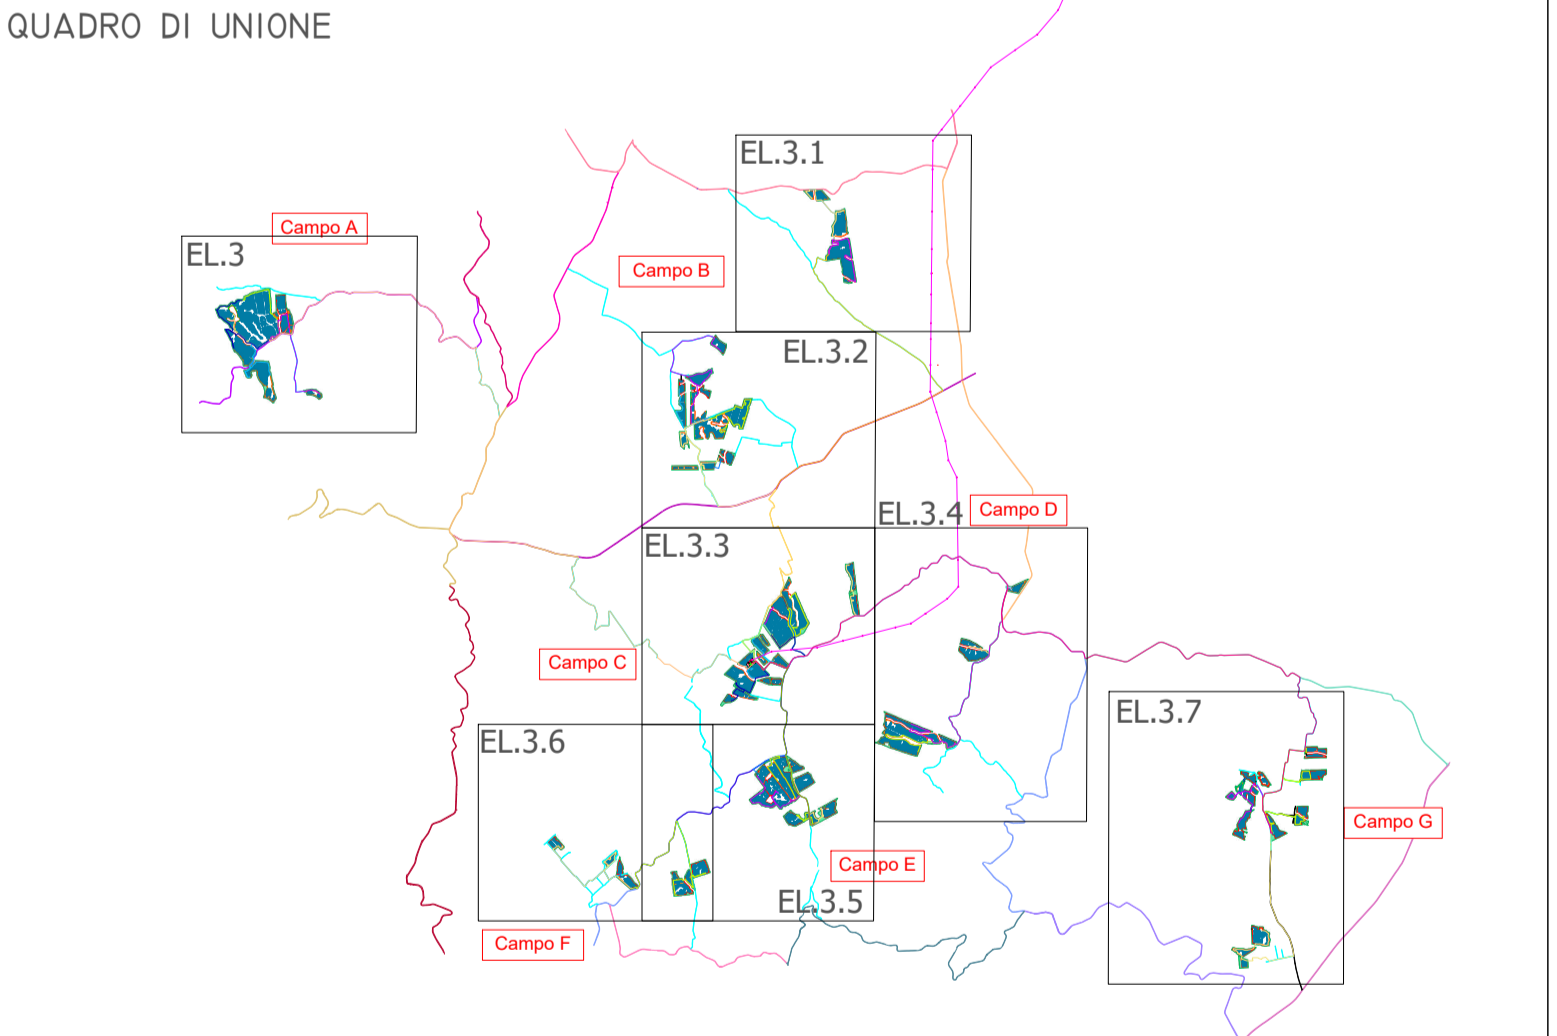


D	LINEA D1	CCD	CTD01	15	1381	RG7H1R 26/45 kV	3x(1x70)	4,35	3,2	9,6
		CTD01	CTD02	1302		RG7H1R 26/45 kV	3x(1x50)	4,35	3,2	
		CTD02	CTD03	64		RG7H1R 26/45 kV	3x(1x50)	4,35	3,2	
	LINEA D2	CCD	CTD04	3674		RG7H1R 26/45 kV	3x(1x70)	4,35	3,2	12,8
		CTD04	CTD05	166		RG7H1R 26/45 kV	3x(1x70)	4,35	3,2	
		CTD05	CTD06	205	4425	RG7H1R 26/45 kV	3x(1x50)	4,35	3,2	
		CTD06	CTD07	380		RG7H1R 26/45 kV	3x(1x50)	4,35	3,2	
	LINEA D3	CCD	CTD08	3095		RG7H1R 26/45 kV	3x(1x70)	4,35	3,2	9,6
		CTD08	CTD09	363	4036	RG7H1R 26/45 kV	3x(1x70)	4,35	3,2	
		CTD09	CTD10	578		RG7H1R 26/45 kV	3x(1x50)	4,35	3,2	
SSEU		CCD	4521	4521	RG7H1R 26/45kV	3x(1x630)	43,55		32000	

LEGENDA

	SE MINEO		SP 108
	SSE RADDUSA		SP 182
	FASCIA DI MITIGAZIONE		SP 37
	RECINZIONE		SP 48
	ELETTRODOTTO DI COLLEGAMENTO AEREO AT		SP 109
	CANDOTTO INTERRATO HT		SP III
	STRUTTURE MODULI FTV		SP 162
	CABINA DI TRASFORMAZIONE HT		SP 179
	CABINA DI RACCOLTA		SP 14
	STRADE DI CAMPO		SP 66
	STRADE DI PROGETTO		SP 103
	STRADE LOCALI E INTERODERALI		
	STRADE ASFALTATE		
	SP 72		
	SP 73		

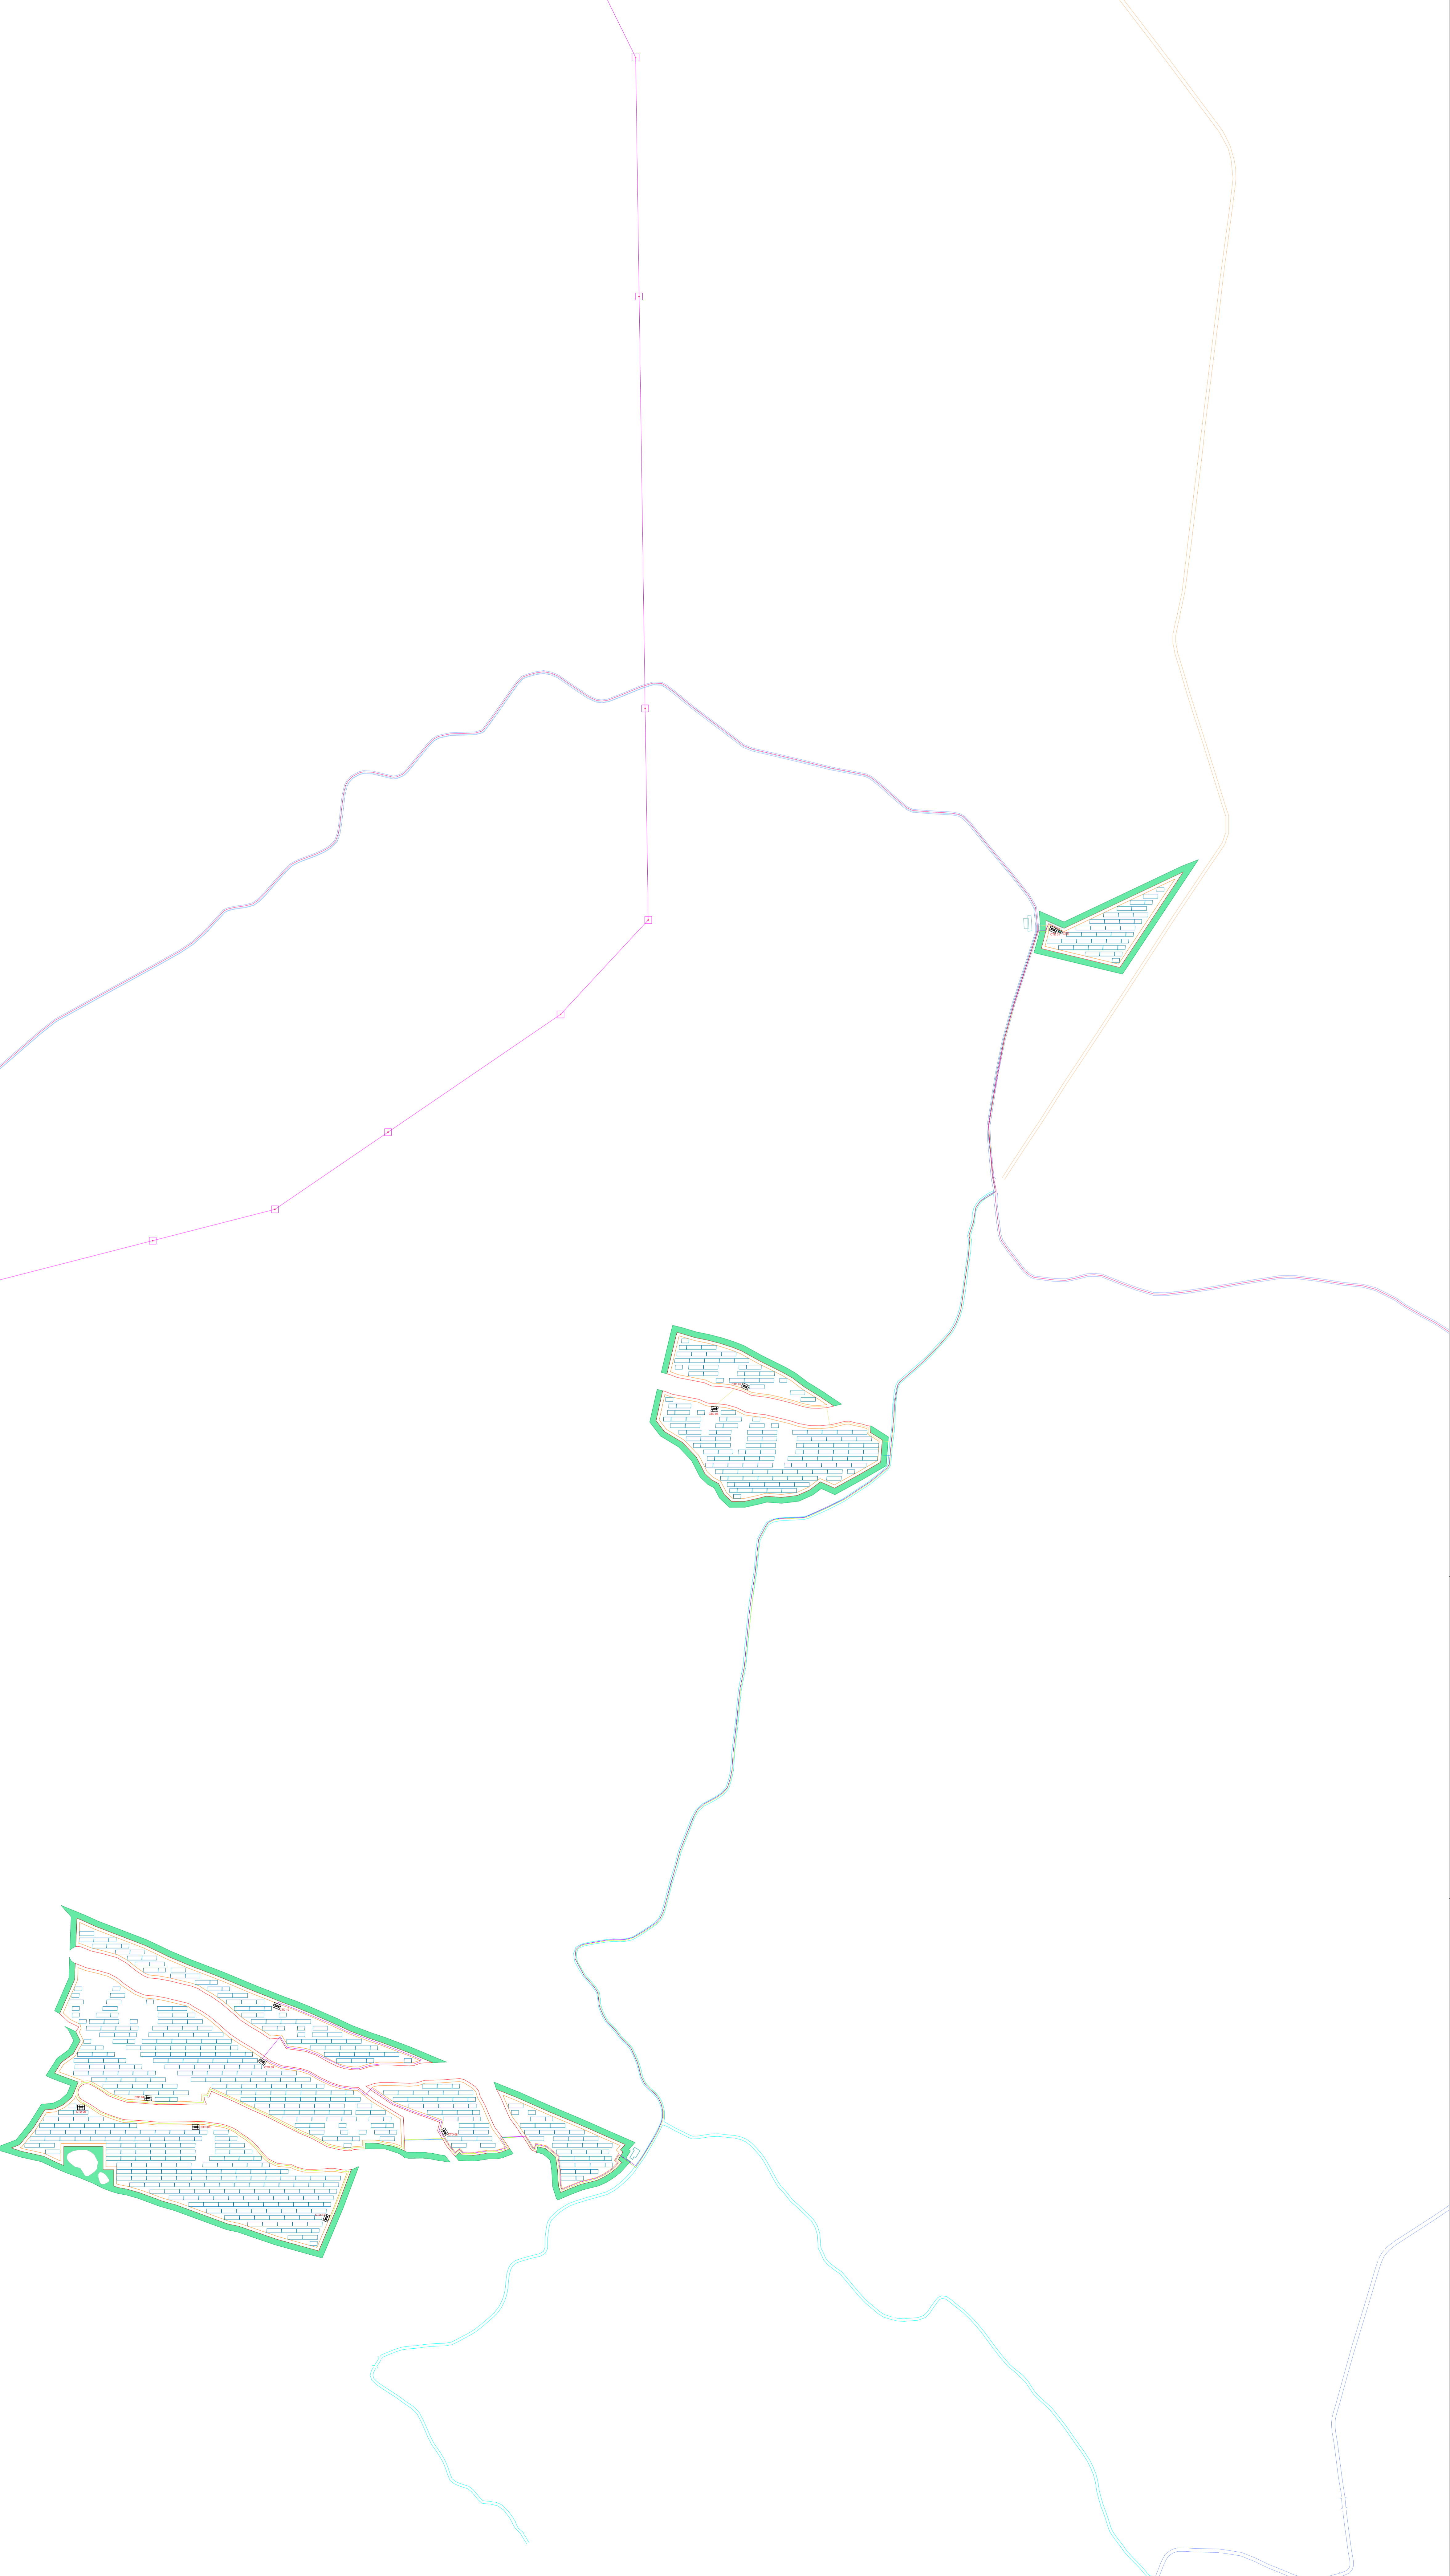

Regione: Sicilia
 Provincia: Catania - Enna
 Comuni: Mineo-Ramacca-Aidone
 Località: Liotta - Malaricotta - Olivo - Magazzinazzo - Rusotto - Ogliastro

**PROGETTO "MINEO" IMPIANTO FOTOVOLTAICO
 DA 263 MWp E 195 MW IN IMMISSIONE
 PROGETTAZIONE DEFINITIVA**

Titolo: RS06EPD081A0
 PLANIMETRIA IMPIANTO FOTOVOLTAICO CON COLLEGAMENTI MT CAMPO "D"

Tavola: **EL.3.4**

Progettazione:
ASICA58 srls
Via Nicolai 29, 90138 - Palermo
info@asica58progetti.it
asica58progetti@asica58.it

Visti / Firme / Timbri:
 Ing. Maurizio Moscoloni

Note:

Data	Rev.	Descrizione revisioni	Elaborato da:	Controlato da:	Approvato da:
01.06.2023	0	PRIMA EMISSIONE	Ing. Maurizio Moscoloni	Arcadia srls	IBVI 22 srl

REVISIONI

IBVI 22 srl - Viale Amedeo Duca d'Aosta 76 39100 Bolzano (BZ) ibvi22srl@pec.it

Scala: 1:4.000 Formato UNI A1