



E	LINEA E1	CCE	CTE01	17	1608	RG7H1R 26/45 kV	3x(1x70)	1,63	1,2	6	24,8
		CTE01	CTE02	326		RG7H1R 26/45 kV	3x(1x50)	1,63	1,2		
		CTE02	CTE03	970		RG7H1R 26/45 kV	3x(1x50)	3,27	2,4		
	CTE03	CTE04	295	RG7H1R 26/45 kV	3x(1x50)	1,63	1,2	9,2			
	CCE	CTE05	391	RG7H1R 26/45 kV	3x(1x70)	3,27	2,4				
	CTE05	CTE06	798	RG7H1R 26/45 kV	3x(1x50)	3,27	2,4				
	LINEA E2	CTE06	CTE07	585	1774	RG7H1R 26/45 kV	3x(1x50)	2,72	2,4	9,6	
	CTE07	CTE08	561	RG7H1R 26/45 kV		3x(1x50)	3,27	2			
	CCE	CTE09	712	RG7H1R 26/45 kV		3x(1x70)	3,27	2,4			
	LINEA E3	CTE09	CTE10	556	2415	RG7H1R 26/45 kV	3x(1x70)	3,27	2,4	9,6	
	CTE10	CTE11	372	RG7H1R 26/45 kV		3x(1x50)	3,27	2,4			
	CTE11	CTE12	775	RG7H1R 26/45 kV		3x(1x50)	3,27	2,4			
SSEU		CCE	3020	3020	RG7H1R 26/45kV	3x(1x400)	33,75		24800		

LEGENDA

- SE MINEO
- SSE RADDUSA
- FASCIA DI MITIGAZIONE
- RECINZIONE
- ELETTRODOTTO DI COLLEGAMENTO AEREO AT
- CAVIDOTTO INTERRATO MT
- STRUTTURE MODULI FTV
- CABINA DI TRASFORMAZIONE MT
- CABINA DI RACCOLTA
- STRADE DI CAMPO
- STRADE DI PROGETTO
- STRADE LOCALI E INTERPODERALI
- STRADE ASFALTATE
- SP 72
- SP 73
- SP 108
- SP 182
- SP 37
- SP 48
- SP 109
- SP 111
- SP 162
- SP 179
- SP 14
- SP 66
- SP 103

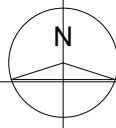

QUADRO DI UNIONE

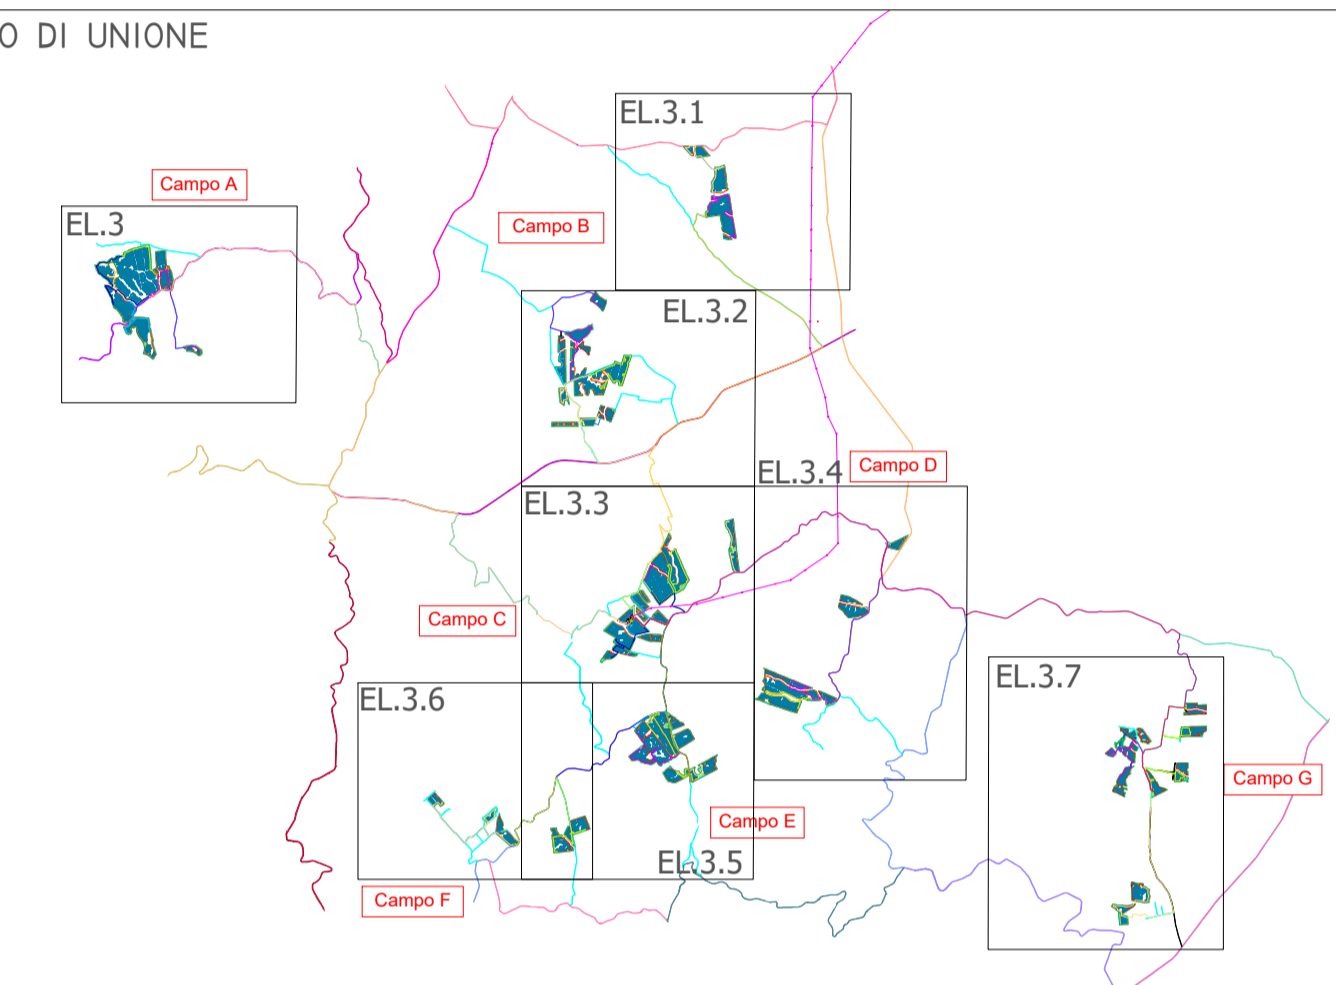

Regione: Sicilia
 Provincia: Catania - Enna
 Comuni: Mineo-Ramacca-Aidone
 Località: Diodato - Pernice - Lazzavecchio

**PROGETTO "MINEO" IMPIANTO FOTOVOLTAICO
 DA 263 MWp E 195 MW IN IMMISSIONE
 PROGETTAZIONE DEFINITIVA**

Titolo: RS06EPD082A0
 PLANIMETRIA IMPIANTO FOTOVOLTAICO CON COLLEGAMENTI MT CAMPO "E"

Tavola: **EL.3.5**

Progettazione:



ARCADIA srls
 Via Houel 29, 90138 - Palermo
 info@arcadiaprogetti.it
 arcadiaprogetti@arubapec.it

Visti / Firme / Timbri:

Ing. Maurizio Moscoloni

Note:

Data	Rev.	Descrizione revisioni	Elaborato da:	Controllato da:	Approvato da:
01.06.2023	0	PRIMA EMISSIONE	Ing. Maurizio Moscoloni	Arcadia srls	IBVI 22 srl
REVISIONI					



IBVI 22 srl Viale Amedeo Duca d'Aosta 76 39100 Bolzano (BZ) Ibv22srl@pec.it

Scala: 1:4.000 Formato UNI A1