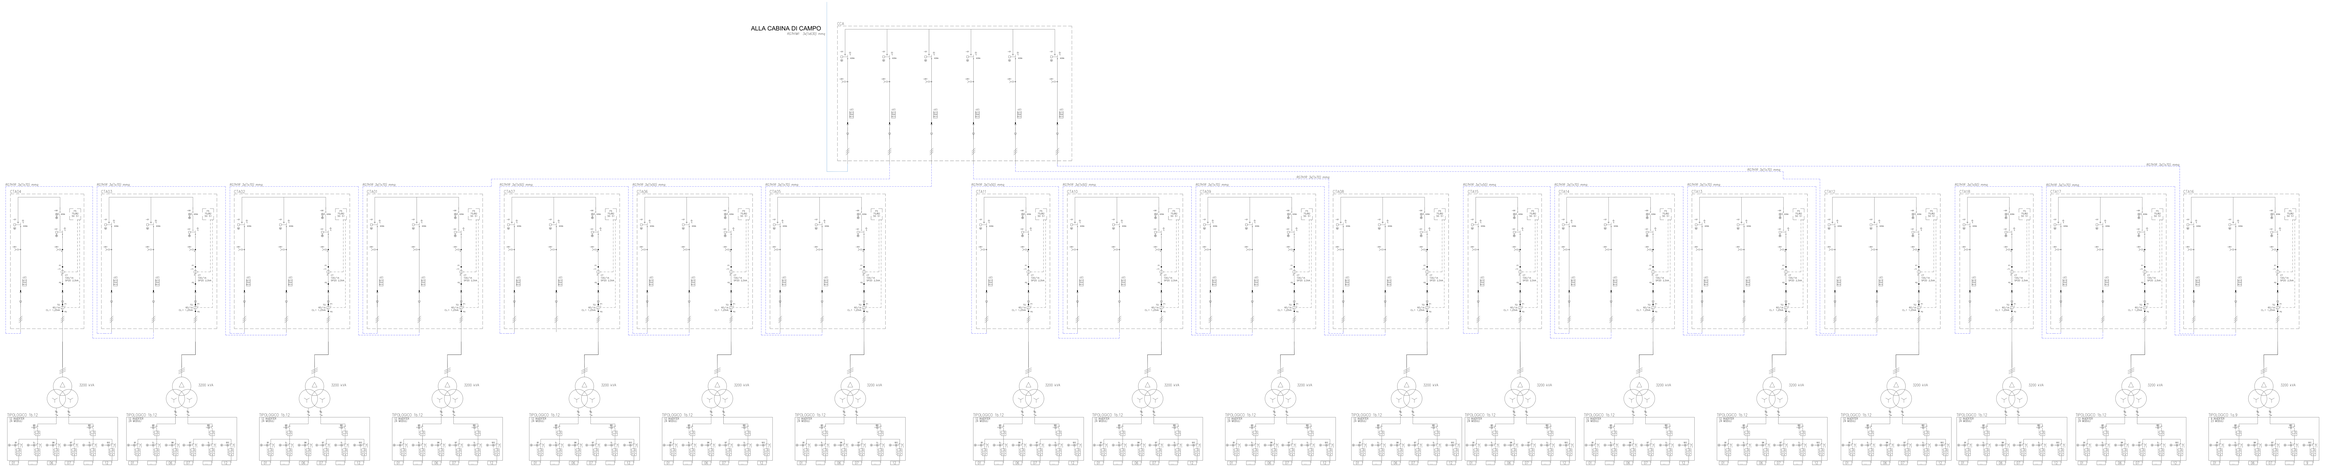

Regione: Sicilia
Provincia: Catania - Enna
Comuni: Mineo-Raniazza-Aidone
Località: Lidria - Malaracotta - Ulmo - Magazzinazzo - Ruzzello - Ogliastro

PROGETTO "MINEO" IMPIANTO FOTOVOLTAICO DA 263 MWp E 195 MW IN IMMISSIONE
PROGETTAZIONE DEFINITIVA

Titolo: RG0KEPD0EE7A0

Schema Elettrico Unifilare MT Linea CCA

Tavola: EL.6











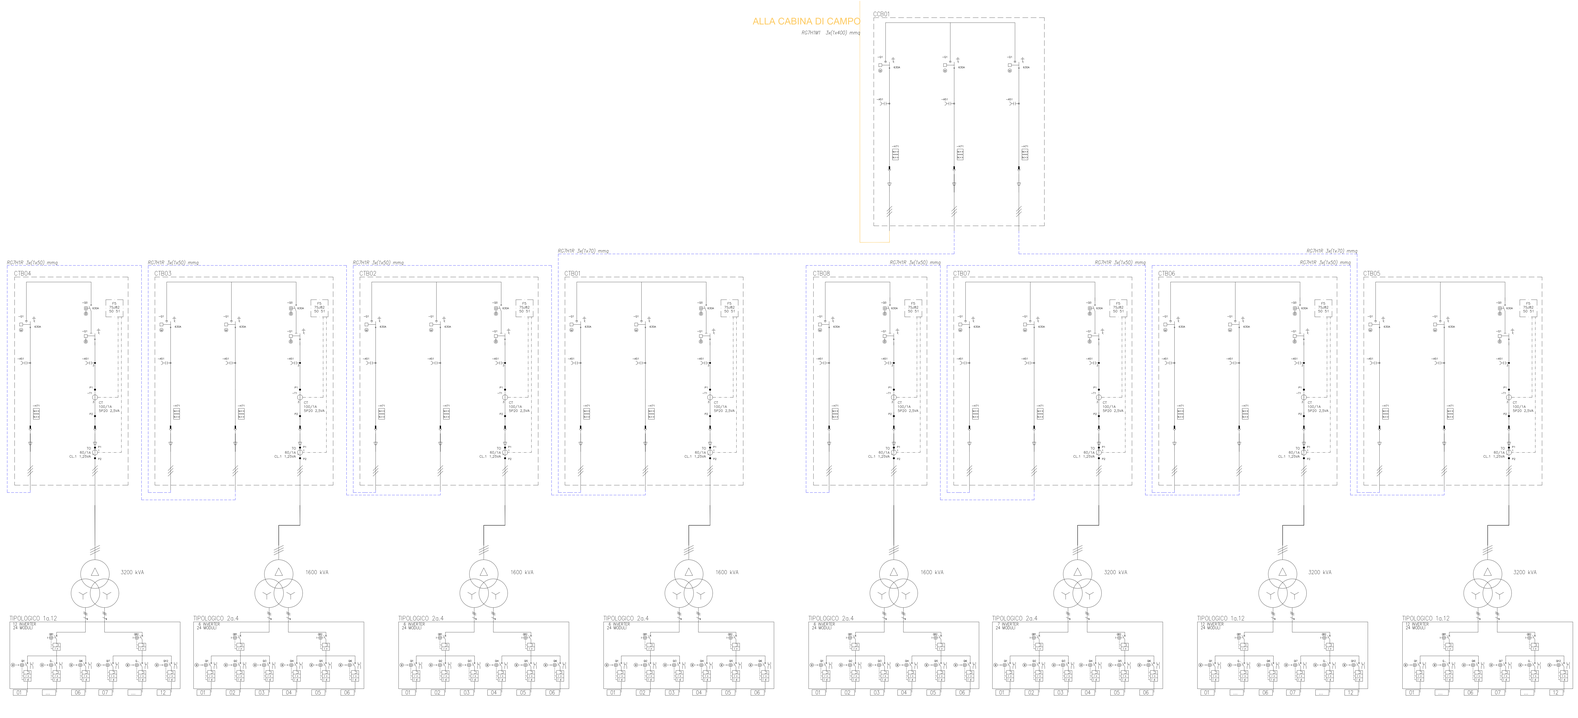

Regione: Sicilia
Provincia: Catania - Enna
Comuni: Mineo-Ramacca-Aidone
Località: Liotta - Malaricotta - Olivo - Magazzinazzo - Russotto - Ogliastro

PROGETTO "MINEO" IMPIANTO FOTOVOLTAICO DA 263 MWp E 195 MW IN IMMISSIONE PROGETTAZIONE DEFINITIVA

Titolo: RS06EP00087A0
Schema Elettrico Unifilare MT Linea CCB

Tavola: EL.6.1

Progettazione:

Visti / Firme / Timbri:
Ing. Maurizio Moscoloni

Note: .....

Data	Rev.	Descrizione revisione	Elaborato da:	Controllato da:	Approvato da:
01.06.2022	0	PRIMA EMISSIONE	Ing. Maurizio Moscoloni	Arcadia srls	IBVI 22 srl

REVISIONI

IBVI 22 s.r.l.

IBVI 22 srl. Viale Amedeo Duca d'Aosta 76 39100 Bolzano (BZ) Ibvi22srl@pec.it

Scala: Formato 1677 x 594

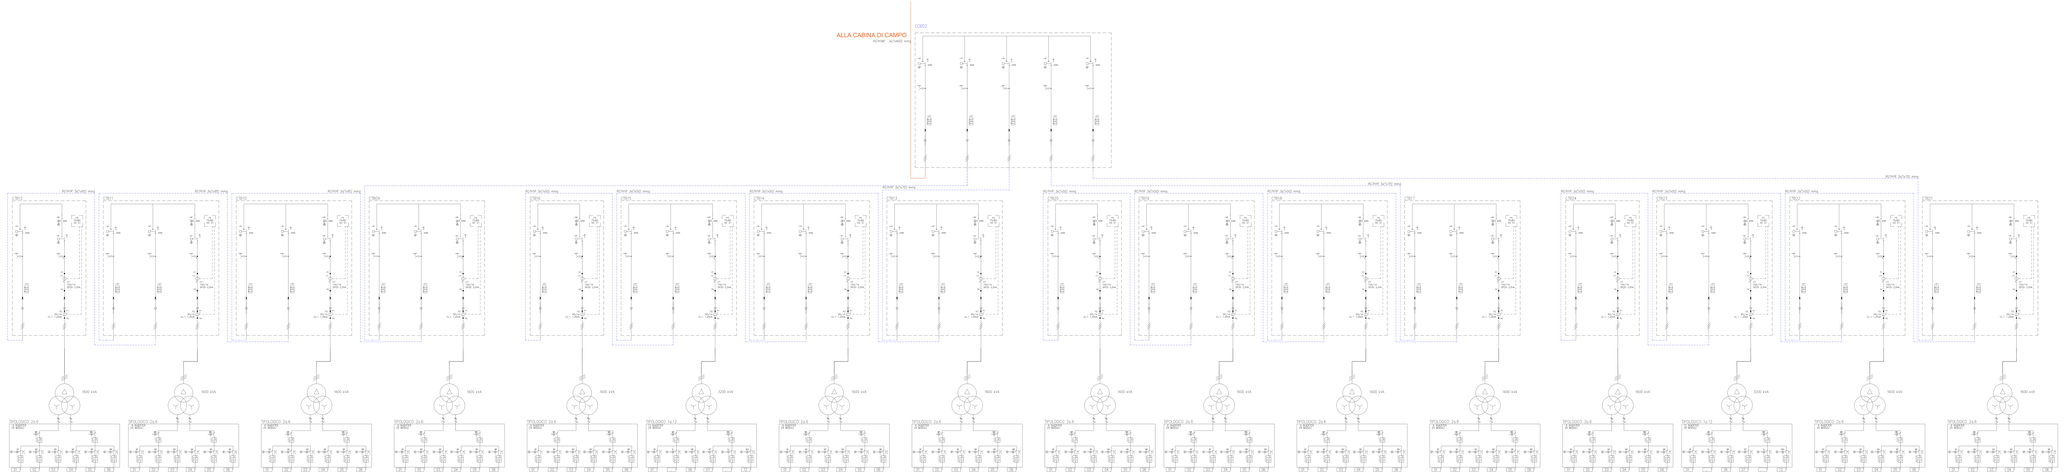
ALLA CABINA DI CAMPO

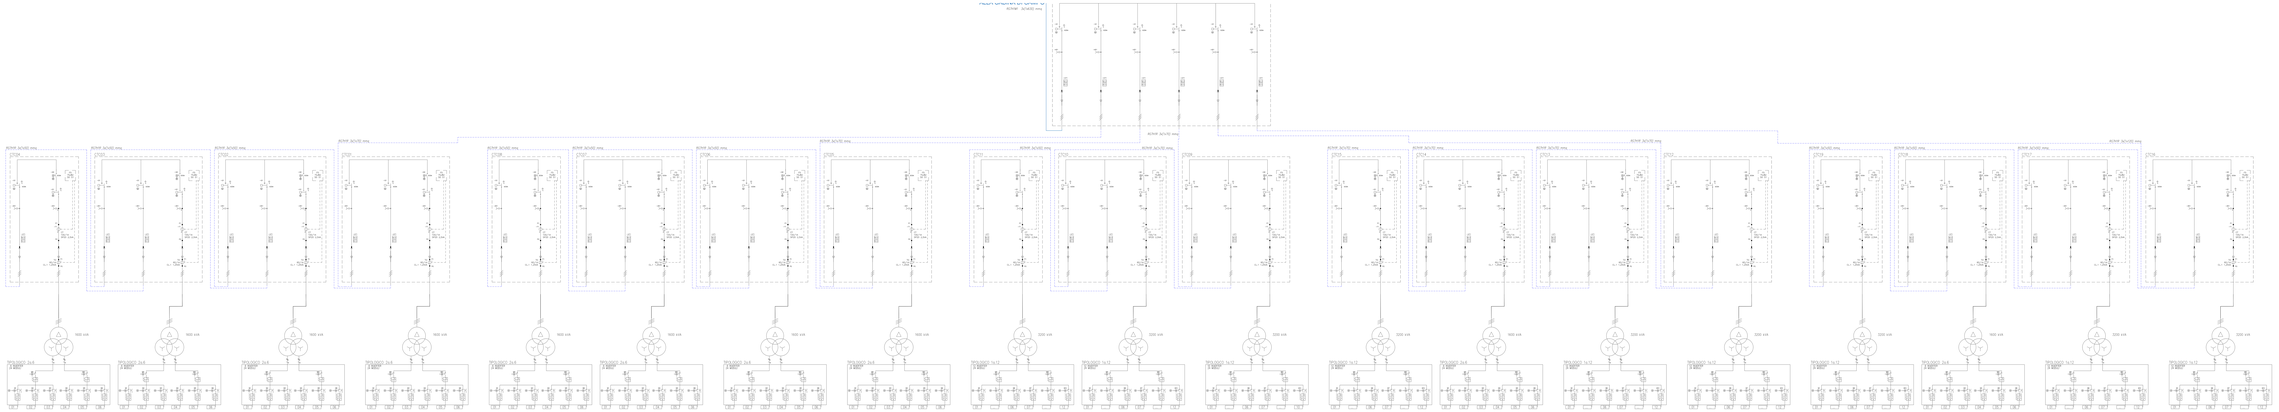

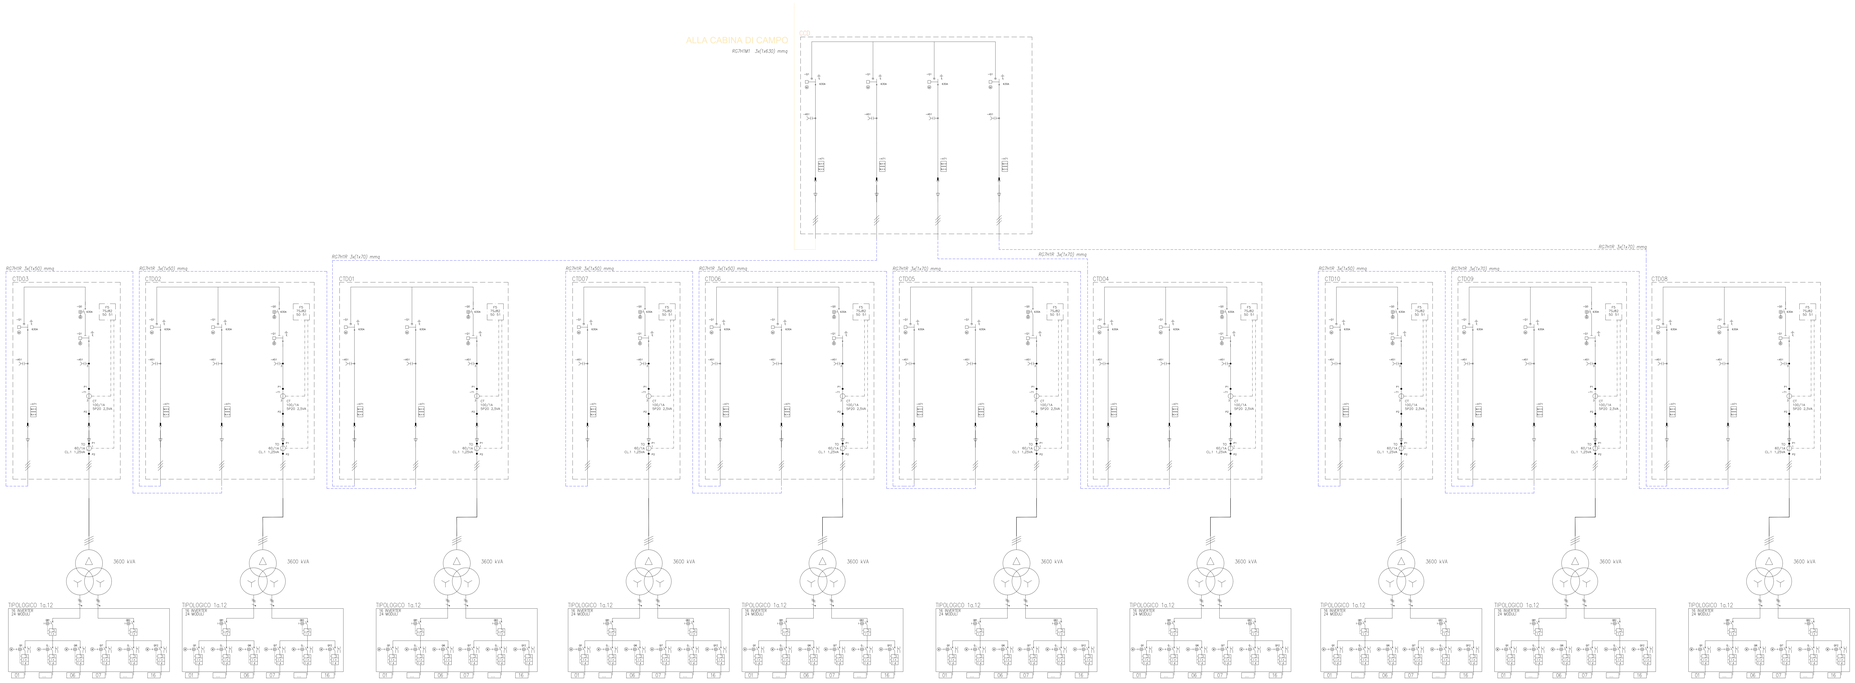

Regione: Sicilia
Provincia: Catania - Enna
Comuni: Mineo-Ramacca-Aidone
Località: Liotta - Malaricotta - Olivo - Magazzinazzo - Russotto - Oglastro

PROGETTO "MINEO" IMPIANTO FOTOVOLTAICO DA 263 MWp E 195 MW IN IMMISSIONE

PROGETTAZIONE DEFINITIVA

Titolo: RS06EPD087A0
Schema Elettrico Unifilare MT Linea CCD

Tavola: EL.6.4

Progettazione:

ARCHEA srls
Via Noce 35, 90138 - Palermo
info@archeaingegneria.it
archeaingegneria@pec.it

Visti / Firme / Timbri:

Ing. Maurizio Moscoloni

Note: .....

Data	Rev.	Descrizione revisione	Elaborato da:	Controllato da:	Approvato da:
01.06.2022	0	PRIMA EMISSIONE	Ing. Maurizio Moscoloni	Arcadia srls	IBVI 22 srl

REVISIONE

IBVI 22 s.r.l.
IBVI 22 srl Viale Amedeo Duca d'Aosta 76 39100 Bolzano (BZ) ibvi22srl@pec.it

Scala: Formato 820x1060

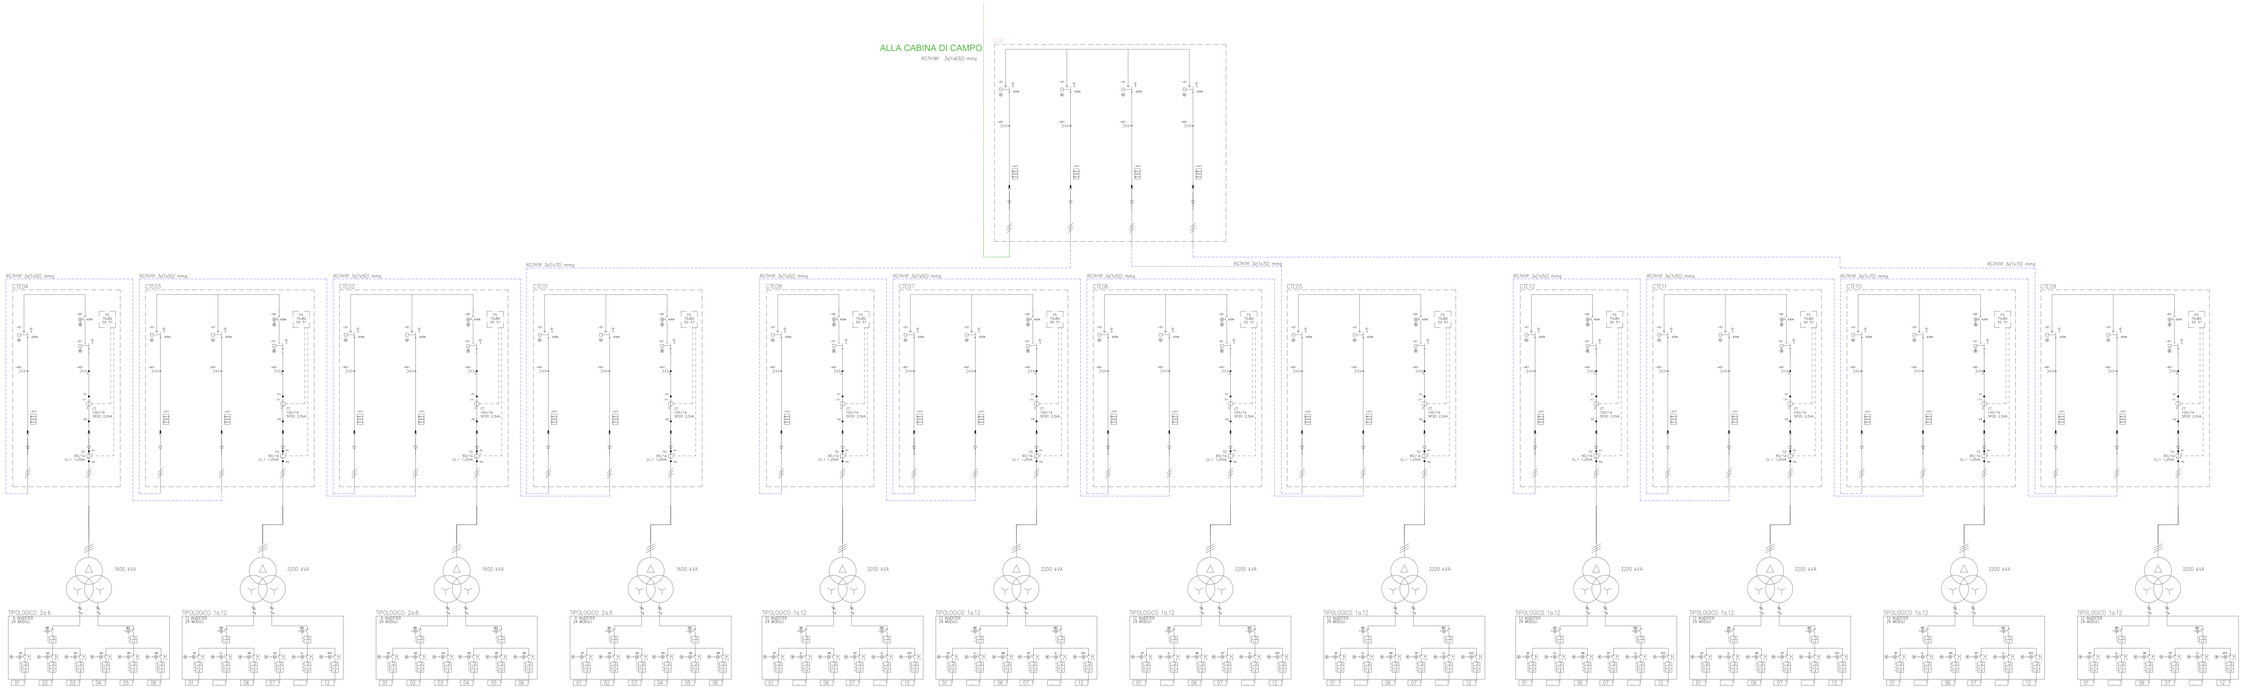

Regione: Sicilia
Provincia: Catania - Enna
Comuni: Mineo-Ramacca-Aidone
Località: Liotta - Malaricotta - Olivo - Magazzinazzo - Russotto - Oglastro

PROGETTO "MINEO" IMPIANTO FOTOVOLTAICO DA 263 MWp E 195 MW IN IMMISSIONE

PROGETTAZIONE DEFINITIVA

Titolo: RS06EPD087A0
Schema Elettrico Unifilare MT Linea CCE

Tavola: EL.6.5

Progettazione:

ARCHEA srls
Via Noto 25, 90138 - Palermo
info@archeaforprogetti.it
archeaforprogetti@archeapec.it

Visti / Firme / Timbri:

Ing. Maurizio Moscoloni

Note: .....

Data	Rev.	Descrizione revisione	Elaborato da:	Controllato da:	Approvato da:
01.06.2023	0	PRIMA EMISSIONE	Ing. Maurizio Moscoloni	Arcadia srls	IBVI 22 srl

REVISIONE

iBVI 22 s.r.l.
IBVI 22 srl Viale Amedeo Duca d'Aosta 76 39100 Bolzano (BZ) ibvi22srl@pec.it

Scala: Formato 820x1060

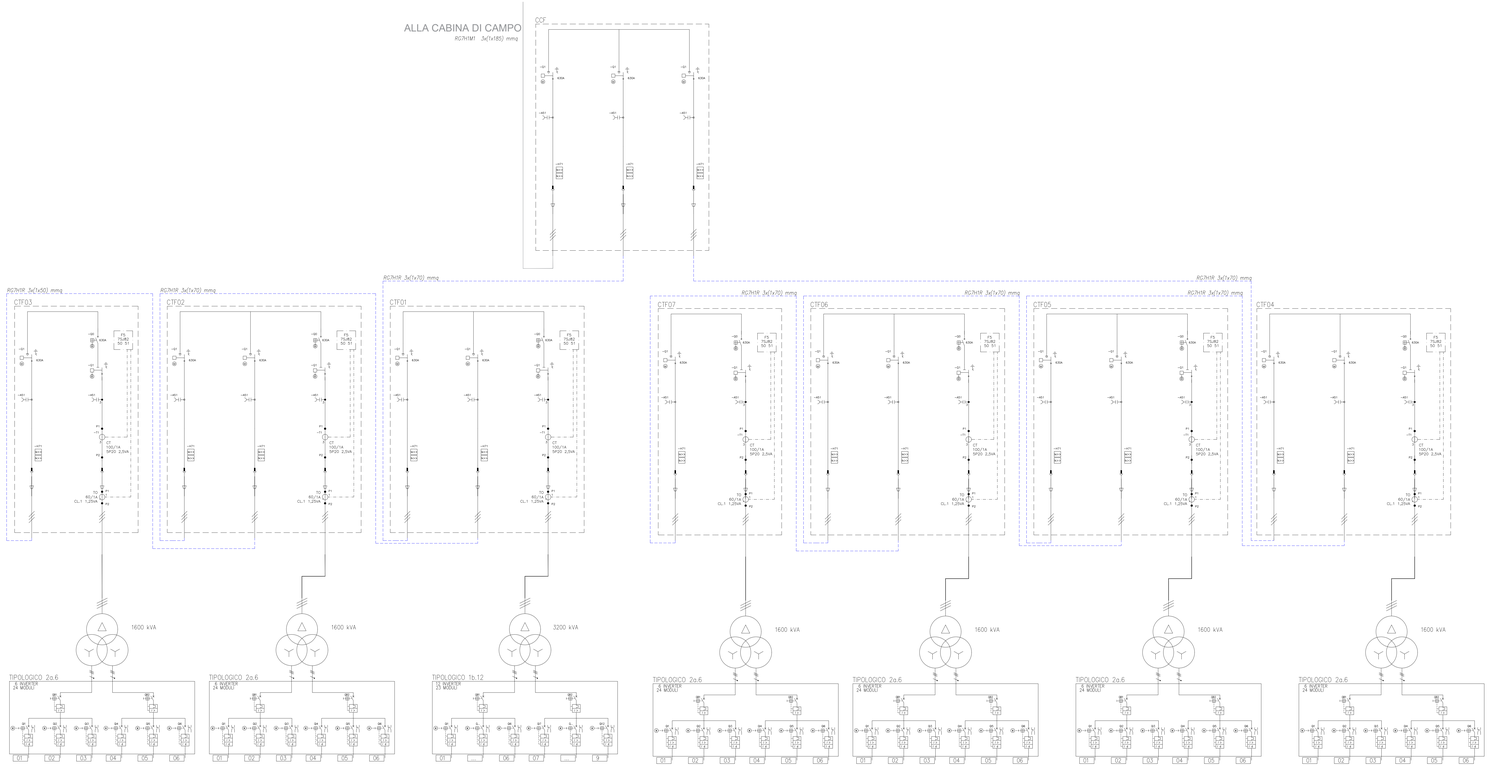

Regione: Sicilia
Provincia: Catania - Enna
Comuni: Mineo-Ramacca-Aidone
Località: Liotta - Malaricotta - Olivo - Magazzinazzo - Russotto - Ogliastro

PROGETTO "MINEO" IMPIANTO FOTOVOLTAICO DA 263 MWp E 195 MW IN IMMISSIONE

PROGETTAZIONE DEFINITIVA

Titolo: RS06EPD087A0
Schema Elettrico Unifilare MT Linea CCF

Tavola: EL.6.6

Progettazione:

ARCHIGEA srls
Via Houel 25, 90138 - Palermo
info@archigeaprogetti.it
archigeaprogetti@archipec.it

Visti / Firme / Timbri:

Ing. Maurizio Moscoloni

Note: .....

Data	Rev.	Descrizione revisioni	Elaborato da:	Controllato da:	Approvato da:
01.06.2023	0	PRIMA EMISSIONE	Ing. Maurizio Moscoloni	Arcadia srls	IBVI 22 srl

REVISIONI

IBVI 22 s.r.l.

IBVI 22 srl Viale Amedeo Duca d'Aosta 76 39100 Bolzano (BZ) Ibvi22srl@pec.it

Scala: Formato 820x1060

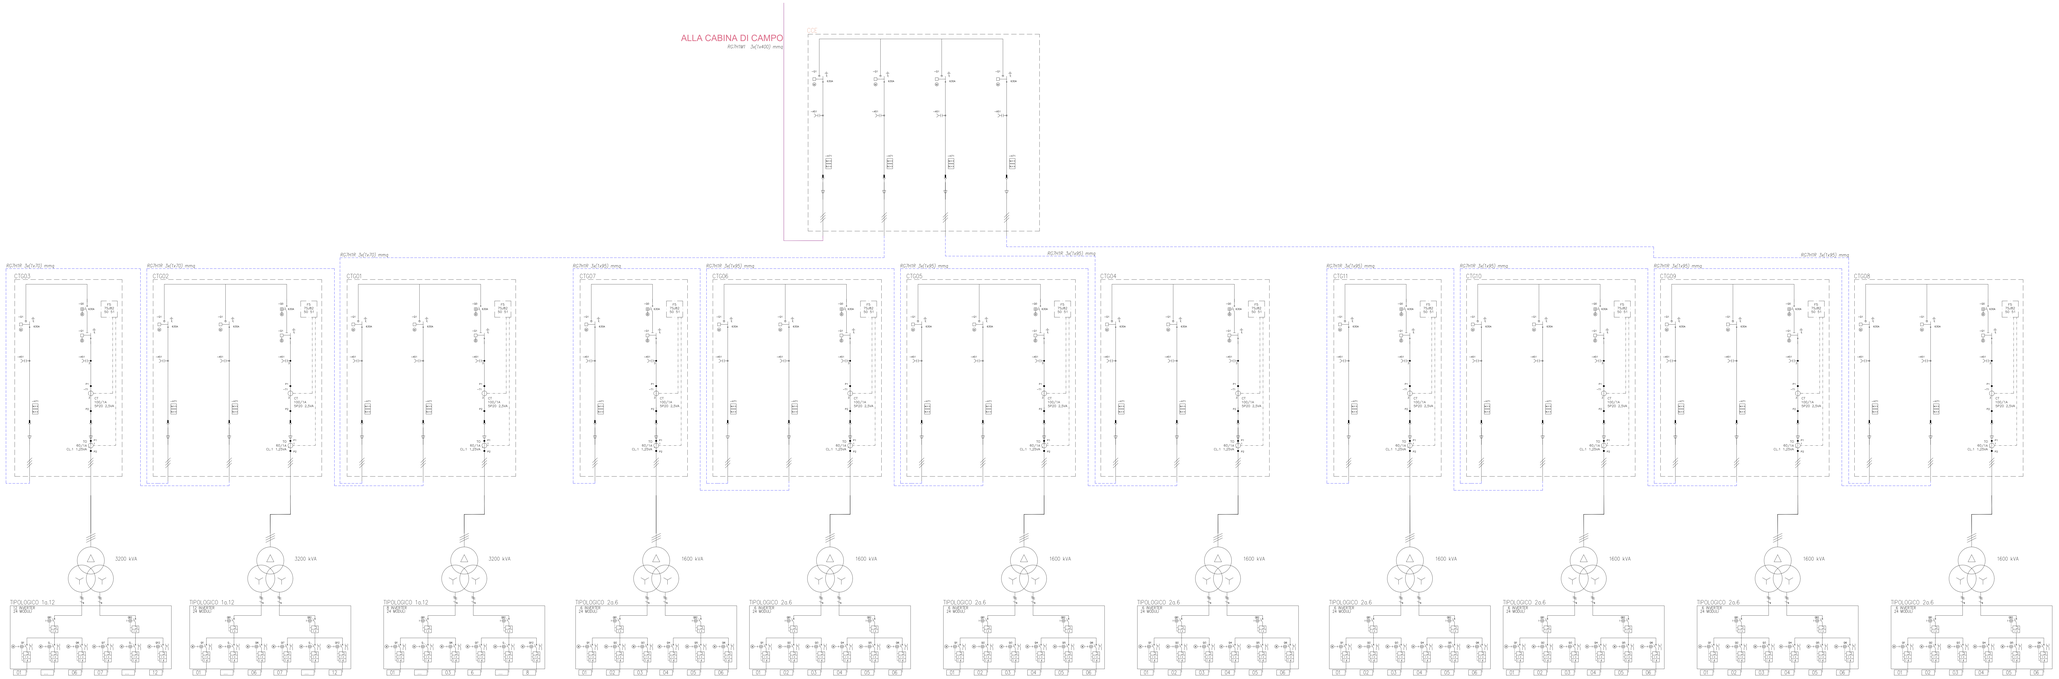

Regione: Sicilia
Provincia: Catania - Enna
Comuni: Mineo-Ramacca-Aidone
Località: Liotta - Malaricotta - Olivo - Magazzinazzo - Russotto - Oglastro

PROGETTO "MINEO" IMPIANTO FOTOVOLTAICO DA 263 MWp E 195 MW IN IMMISSIONE

PROGETTAZIONE DEFINITIVA

Titolo: RS06EPD087A0
Schema Elettrico Unifilare MT Linea CCG

Tavola: EL.6.7

Progettazione:

ARCHEA srls
Via Noto 25, 90138 - Palermo
info@archeaingegneria.it
architettaangelillo@archeaeu.it

Visti / Firme / Timbri:

Ing. Maurizio Moscoloni

Note: .....

Data	Rev.	Descrizione revisione	Elaborato da:	Controllato da:	Approvato da:
01.06.2022	0	PRIMA EMISSIONE	Ing. Maurizio Moscoloni	Arcadia srls	IBVI 22 srl

REVISIONE

IBVI 22 s.r.l.
IBVI 22 srl Viale Amedeo Duca d'Aosta 76 39100 Bolzano (BZ) ibvi22srl@pec.it

Scala: Formato 820x1060