


**LEGENDA**

- SE MINEO
- SSE RADDUSA
- FASCIA DI MITIGAZIONE
- RECINZIONE
- ELETTRODOTTO DI COLLEGAMENTO AEREO AT
- CAVIDOTTO INTERRATO MT
- STRUTTURE MODULI FTV
- CABINA DI TRASFORMAZIONE MT
- CABINA DI RACCOLTA
- STRADE DI CAMPO
- STRADE DI PROGETTO
- STRADE LOCALI E INTERODERALI
- STRADE ASFALTATE
- SP 72
- SP 73
- SP 108
- SP 182
- SP 37
- SP 48
- SP 109
- SP 111
- SP 162
- SP 179
- SP 14
- SP 66
- SP 103



**QUADRO DI UNIONE**

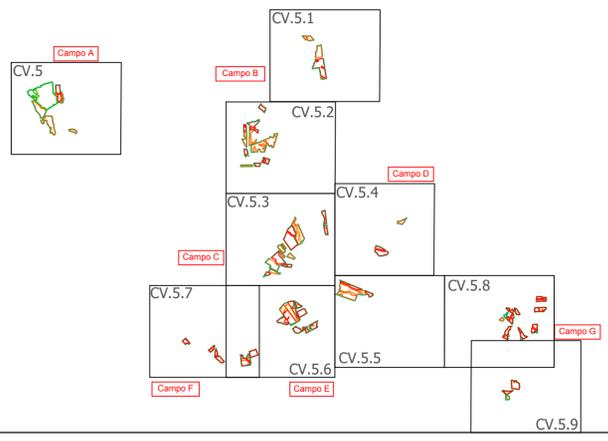

Regione: Sicilia  
 Provincia: Catania - Enna  
 Comuni: Mineo-Ramacca-Aidone  
 Località: Diodato - Pernice - Lazzovecchio

**PROGETTO "MINEO" IMPIANTO FOTOVOLTAICO  
 DA 263 MWp E 195 MW IN IMMISSIONE  
 PROGETTAZIONE DEFINITIVA**

Titolo: RS06EPD0033A0  
 PLANIMETRIA IMPIANTO FTV CON SEZIONE CAVIDOTTI MT E VOLUMI DI SCAVO  
 CAMPO F

Tavola: **CV.5.7**



ARCADIA srl  
 Via Houel 29, 90138 - Palermo  
 info@arcadiaprogetti.it  
 arcadiaprogetti@arubapec.it

Visti / Firme / Timbri:

Ing. Maurizio Moscoloni  
  
*Maurizio Moscoloni*

Note: .....

REVISIONI				
01.06.2023	0	PRIMA EMISSIONE	Ing. Maurizio Moscoloni	IBVI 22 srl
Data	Rev.	Descrizione revisioni	Elaborato da:	Controllato da:
				Approvato da:

Tipologia	Lunghezza scavo (m)	Larghezza scavo (m)	Altezza scavo (m)	Volume scavo su pista (m <sup>3</sup> )	volume scavo su strada asfaltata (m <sup>3</sup> )
<span style="color: red;">- - - - -</span> 1 Tema di Cavi MT Su Strada Sterrata	3950	0,5	1,4	2765	
<span style="color: blue;">- - - - -</span> 2 Tema di Cavi MT Su Strada Sterrata	69	0,7	1,4	67,62	
<span style="color: blue;">— — — — —</span> 2 Tema di Cavi MT Su Strada Asfaltata	1569	0,7	1,5		1647,45
<span style="color: yellow;">- - - - -</span> 3 Tema di Cavi MT Su Strada Sterrata	3	0,7	1,7	3,57	
<b>Totale volume di scavo</b>				<b>2836,19</b>	<b>1647,45</b>

**IBVI 22 s.r.l.**

IBVI 22 srl Viale Amedeo Duca d'Aosta 76 39100 Bolzano (BZ) Ibv22srl@pec.it

Scala: 1:4.000 Formato UNI A1