


LEGENDA

SSEU MINEO	STRADE LOCALI E INTERODERALI
SE RADDUSA	SP 108
FASCIA DI MITIGAZIONE	SP 182
RECINZIONE	SP 37
CAVIDOTTO INTERRATO MT	SP 48
AREA DI CANTIERE	SP 109
CABINA DI TRASFORMAZIONE MT	SP III
CABINA DI RACCOLTA	SP 162
ACCESSO CARRABILE DI PROGETTO	SP 179
TELECAMERA DOPPIA TECNOLOGIA	SP 14
TELECAMERA OTTICA	SP 66
STRADE DI CAMPO	SP 103
STRADE DI PROGETTO	SP 72
	SP 73

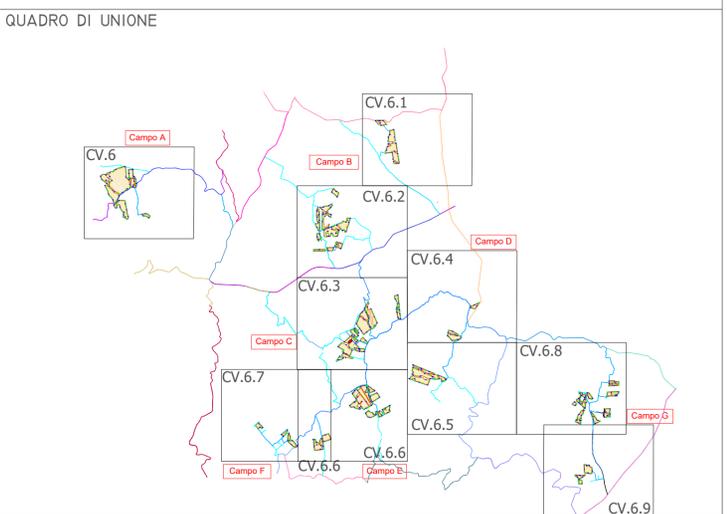

Regione: Sicilia
 Provincia: Catania - Enna
 Comuni: Mineo-Ramacca-Aidone
 Località: Liotta-Malaricotta-Olivo-Magazzinazzo-Russotto-Ogliastro

**PROGETTO "MINEO" IMPIANTO FOTOVOLTAICO
 DA 263 MWp E 195 MW IN IMMISSIONE
 PROGETTAZIONE DEFINITIVA**

Titolo: RS06EPD040A0
 PLANIMETRIA AREA DI CANTIERE, VIABILITA' INTERNA, RECINZIONE
 E VIDEOSORVEGLIANZA

Tavola: **CV.6.4** Progettazione:


 ARCADIA srls
 Via Houel 29, 90138 - Palermo
 info@arcadiaprogetti.it
 arcadiaprogetti@arubapec.it

Visti / Firme / Timbri:


 Ing. Maurizio Moscoloni

Note:

Data	Rev.	Descrizione revisioni	Elaborato da:	Controllato da:	Approvato da:
01.06.2023	0	PRIMA EMISSIONE	Ing. Maurizio Moscoloni	Arcadia srls	IBVI 22 srl

REVISIONI


IBVI 22 s.r.l.
 IBVI 22 srl Viale Amedeo Duca d'Aosta 76 39100 Bolzano (BZ) ibvi22srl@pec.it

Scala: 1:4.000 Formato UNI A1