



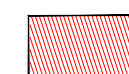

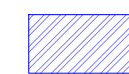


 













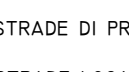
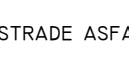
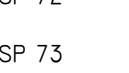
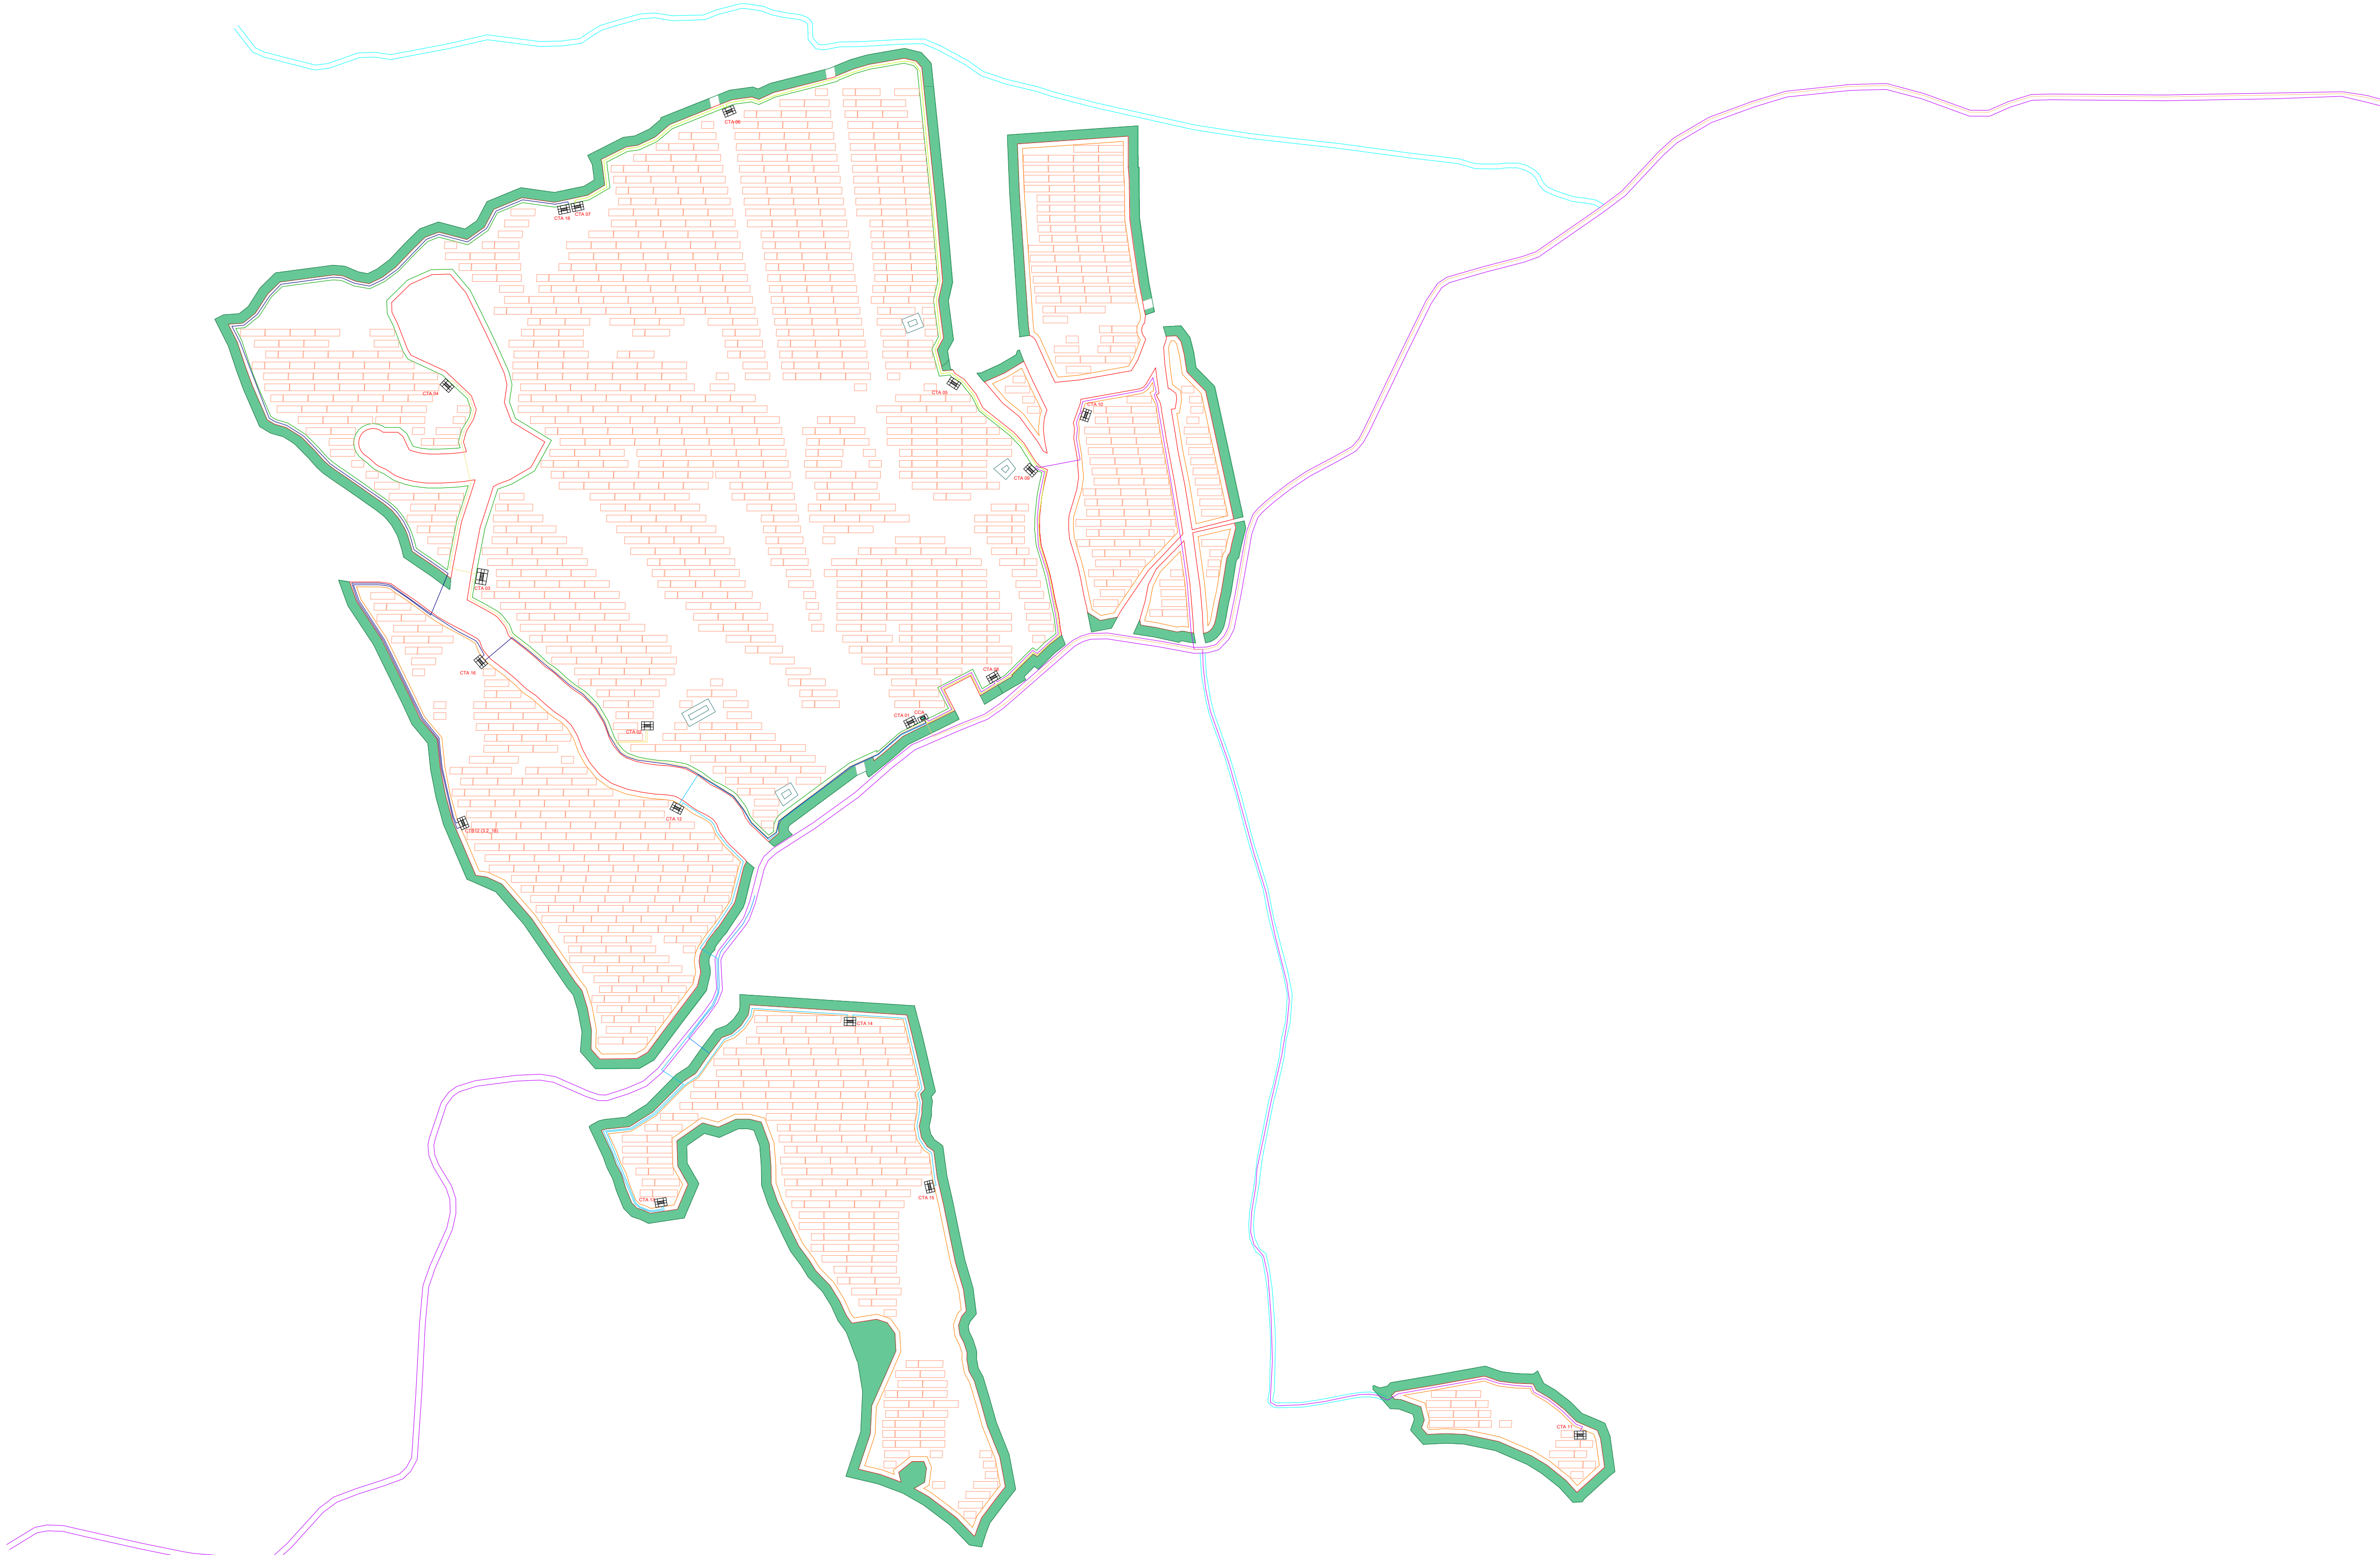
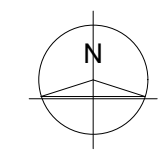



Campo	N° Moduli	N° Stringhe	N° Inverter	P _{IN} Sezione INV DC [kWp]	PIN Sezione INV AC [kW]
A	92.250	3.701	207	58.117,50	41.400,00
B	74.736	3.127	175	47.083,68	35.000,00
C	76.032	3316	178	47.900,16	35.600,00
D	68.221	2.842	160	42.979,91	32.000,00
E	50.523	2146	124	31.829,49	24.800,00
F	19.734	822	45	12.432,41	9.000,00
G	37.112	1546	86	23.380,56	17.200,00
Totale	416.608	17.500	975	263.723,71	195.000,00

LEGENDA

-  SE MINEO
-  SSE RADDUSA
-  FASCIA DI MITIGAZIONE
-  RECINZIONE
-  ELETTRODOTTO DI COLLEGAMENTO AEREO AT
-  CAVIDOTTO INTERRATO MT
-  STRUTTURE MODULI FTV
-  CABINA DI TRASFORMAZIONE MT
-  CABINA DI RACCOLTA
-  STRADE DI CAMPO
-  STRADE DI PROGETTO
-  STRADE LOCALI E INTERPODERALI
-  STRADE ASFALTATE
-  SP 72
-  SP 73
-  SP 108
-  SP 182
-  SP 37
-  SP 48
-  SP 109
-  SP 111
-  SP 162
-  SP 179
-  SP 14
-  SP 66
-  SP 103

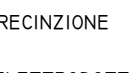

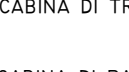QUADRO DI UNIONE

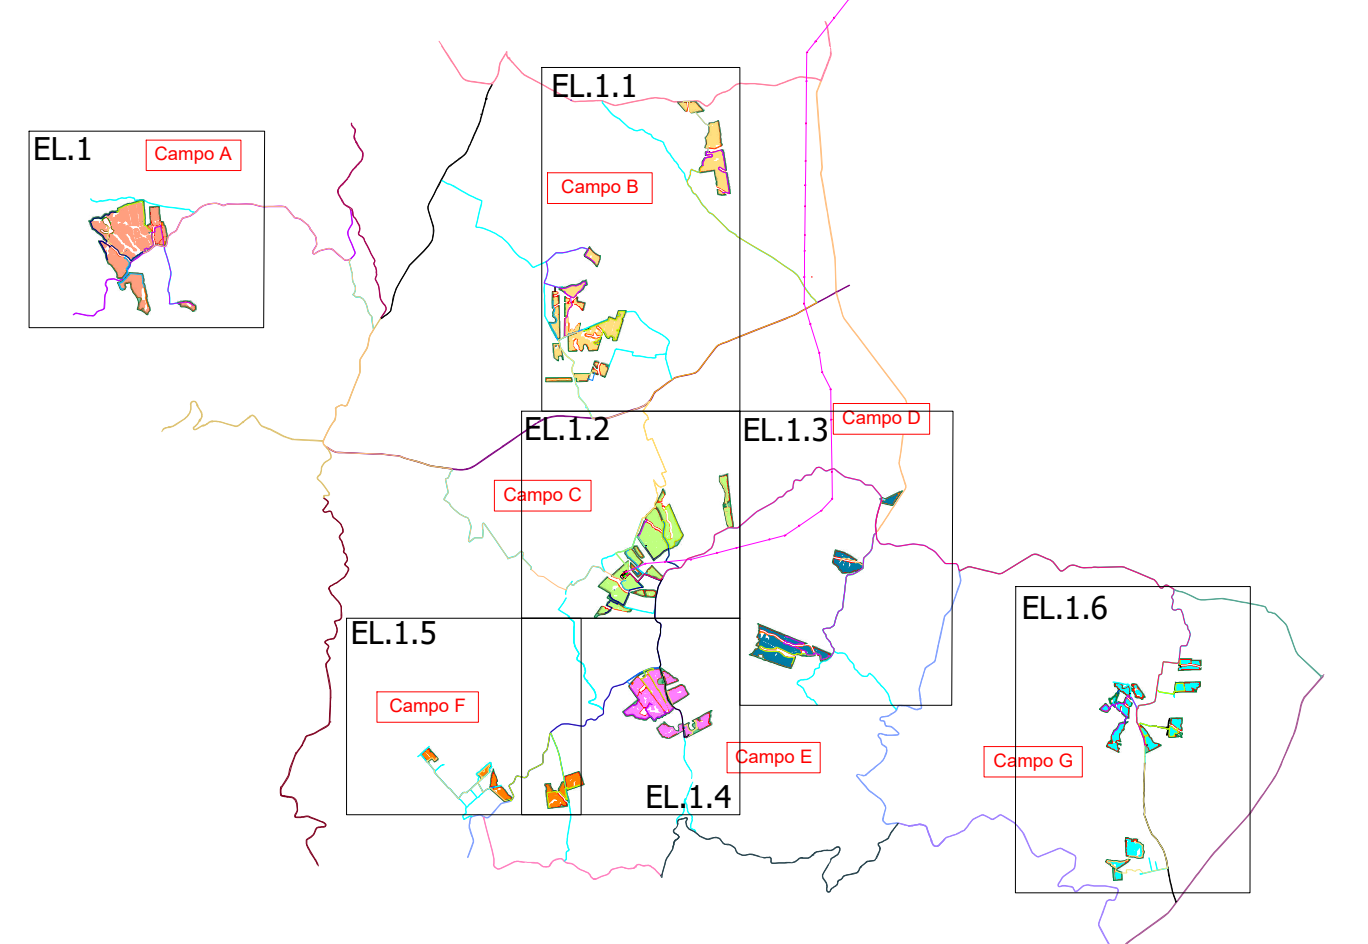

Regione: Sicilia
 Provincia: Catania - Enna
 Comuni: Mineo-Ramacca-Aidone
 Località: Liotta - Malaricotta - Olivo - Magazzinazzo - Russotto - Ogliastro

**PROGETTO "MINEO" IMPIANTO FOTOVOLTAICO
 DA 263 MWp E 195 MW IN IMMISSIONE
 PROGETTAZIONE DEFINITIVA**

Titolo: RS06EPD063A0
 PLANIMETRIA IMPIANTO CON DEFINIZIONE CAMPO "A"

Tavola: **EL. 1**
 Progettazione: 
 ARCADIA srls
 Via Houel 29, 90138 - Palermo
 info@arcadiaprogetti.it
 arcadiaprogetti@arubapec.it

Visti / Firme / Timbri:  Ing. Maurizio Moscoloni

Note:

Data	Rev.	Descrizione revisioni	Elaborato da:	Controllato da:	Approvato da:
01.06.2023	0	PRIMA EMISSIONE	Ing. Maurizio Moscoloni	Arcadia srls	IBVI 22 srl
REVISIONI					



IBVI 22 srl Viale Amedeo Duca d'Aosta 76 39100 Bolzano (BZ) Ibv22srl@pec.it