


**LEGENDA**

SE MINEO	SP 108
SSE RADDUSA	SP 182
FASCIA DI MITIGAZIONE	SP 57
RECINZIONE	SP 48
ELETTRODOTTO DI COLLEGAMENTO AEREO AT	SP 109
CAVODOTTO INTERRATO MT	SP III
STRUTTURE MODULI FTV	SP 162
CABINA DI TRASFORMAZIONE HT	SP 179
CABINA DI RACCOLTA	SP 14
STRADE DI CAMPO	SP 66
STRADE DI PROGETTO	SP 103
STRADE LOCALI E INTERMEDIALI	
STRADE ASFALTATE	
SP 72	
SP 73	

Campo	N° Moduli	N° Stringhe	N° Inverter	Pa. Solare INV DC [kWp]	Pa. Solare INV AC [kWp]
A	92.250	3.701	207	58.117,50	41.400,00
B	74.736	3.127	175	47.063,68	35.000,00
C	76.332	3.316	178	47.800,16	35.600,00
D	68.221	2.842	160	42.379,91	32.000,00
E	50.523	2.146	124	31.829,49	24.800,00
F	19.734	822	45	12.432,41	9.000,00
G	37.112	1.546	86	23.380,56	17.200,00
<b>Totale</b>	<b>416.608</b>	<b>17.500</b>	<b>975</b>	<b>263.728,71</b>	<b>195.000,00</b>

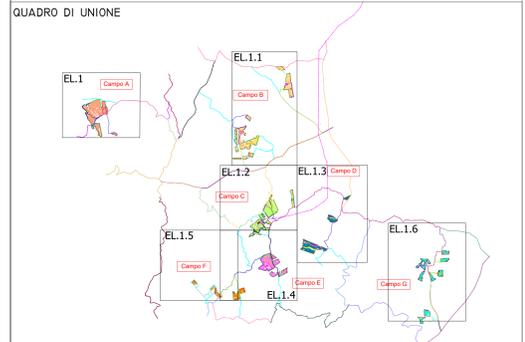

Regione: Sicilia  
 Provincia: Catania - Enna  
 Comuni: Mineo-Ramacca-Aidone  
 Località: Liotta - Malaricotta - Olivo - Magazzinazzo - Rusotto - Ogliastro

**PROGETTO "MINEO" IMPIANTO FOTOVOLTAICO  
 DA 263 MWp E 195 MW IN IMMISSIONE  
 PROGETTAZIONE DEFINITIVA**

Titolo: RS06EPD066A0  
 PLANIMETRIA IMPIANTO CON DEFINIZIONE CAMPO "D"

Tavola: **EL.1.3**

Progettazione: ARCADIA s.r.l.  
 Via Houzi 25, 90138 - Palermo  
 info@arcadiaenergia.it  
 email@arcadiaenergia.it

Visti / Firme / Timbri: Ing. Maurizio Moscoloni

Note: .....

Data	Rev.	Descrizione revisioni	Elaborato da:	Controllato da:	Approvato da:
01.06.2023	0	PRIMA EMISSIONE	Ing. Maurizio Moscoloni	ARCADIA s.r.l.	IBVI 22 s.r.l.

**REVISIONI**

**IBVI 22 s.r.l.**  
 IBVI 22 s.r.l. - Viale Amedeo Duca d'Aosta 76 39100 Bolzano (BZ) - info@ibvi22.it

Scala: 1:4.000    Formato: UNI A0