


COMUNE DI RAMACCA

COMUNE DI MINEO

LEGENDA

- Tracciato nuovi raccordi
- SE Mineo
- SE Raddusa 36/150/380 kV
- Confini comunali
- Sostegni

Quadro di unione

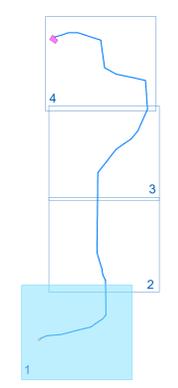

Elenco attraversamenti

| NUM. ATTRAVERSAMENTO | DISCRIZIONE OPERA | ENTE INTERESSATO |
|----------------------|--|----------------------|
| 1 | Strada Provinciale N. 179 | Provincia di Catania |
| 2 | Strada Provinciale N. 179 | Provincia di Catania |
| 3 | Conco d'acqua "Fiume Margherito" Strade comunali | Autonità di Irsina |

Regione: Sicilia
 Provincia: Catania - Enna
 Comuni: Mineo-Ramacca-Aidone
 Località: Liotta - Malarticotta - Olivo - Magazzanazzo - Russotto - Ogliastro

**PROGETTO "MINEO" IMPIANTO FOTOVOLTAICO
 DA 263 MWp E 195 MW IN IMMISSIONE
 PROGETTAZIONE DEFINITIVA**

INQUADRAMENTO SU CTR CON ATTRAVERSAMENTI 1 DI 4

Tavola: **EI.9**

Progettazione:


Visti / Firme / Timbri:

Note:

| DATA | REVISIONI | REVISIONI |
|------------|-----------|-----------|
| 17.07.2023 | 0 | 0 |


IBVI 22 s.r.l.
 IBVI 22 srl - Viale Amedeo Duca d'Aosta 74 39100 Bolzano (BZ) ibvi22srl@pec.it

Formato UNI Xn Scala: 1:5.000

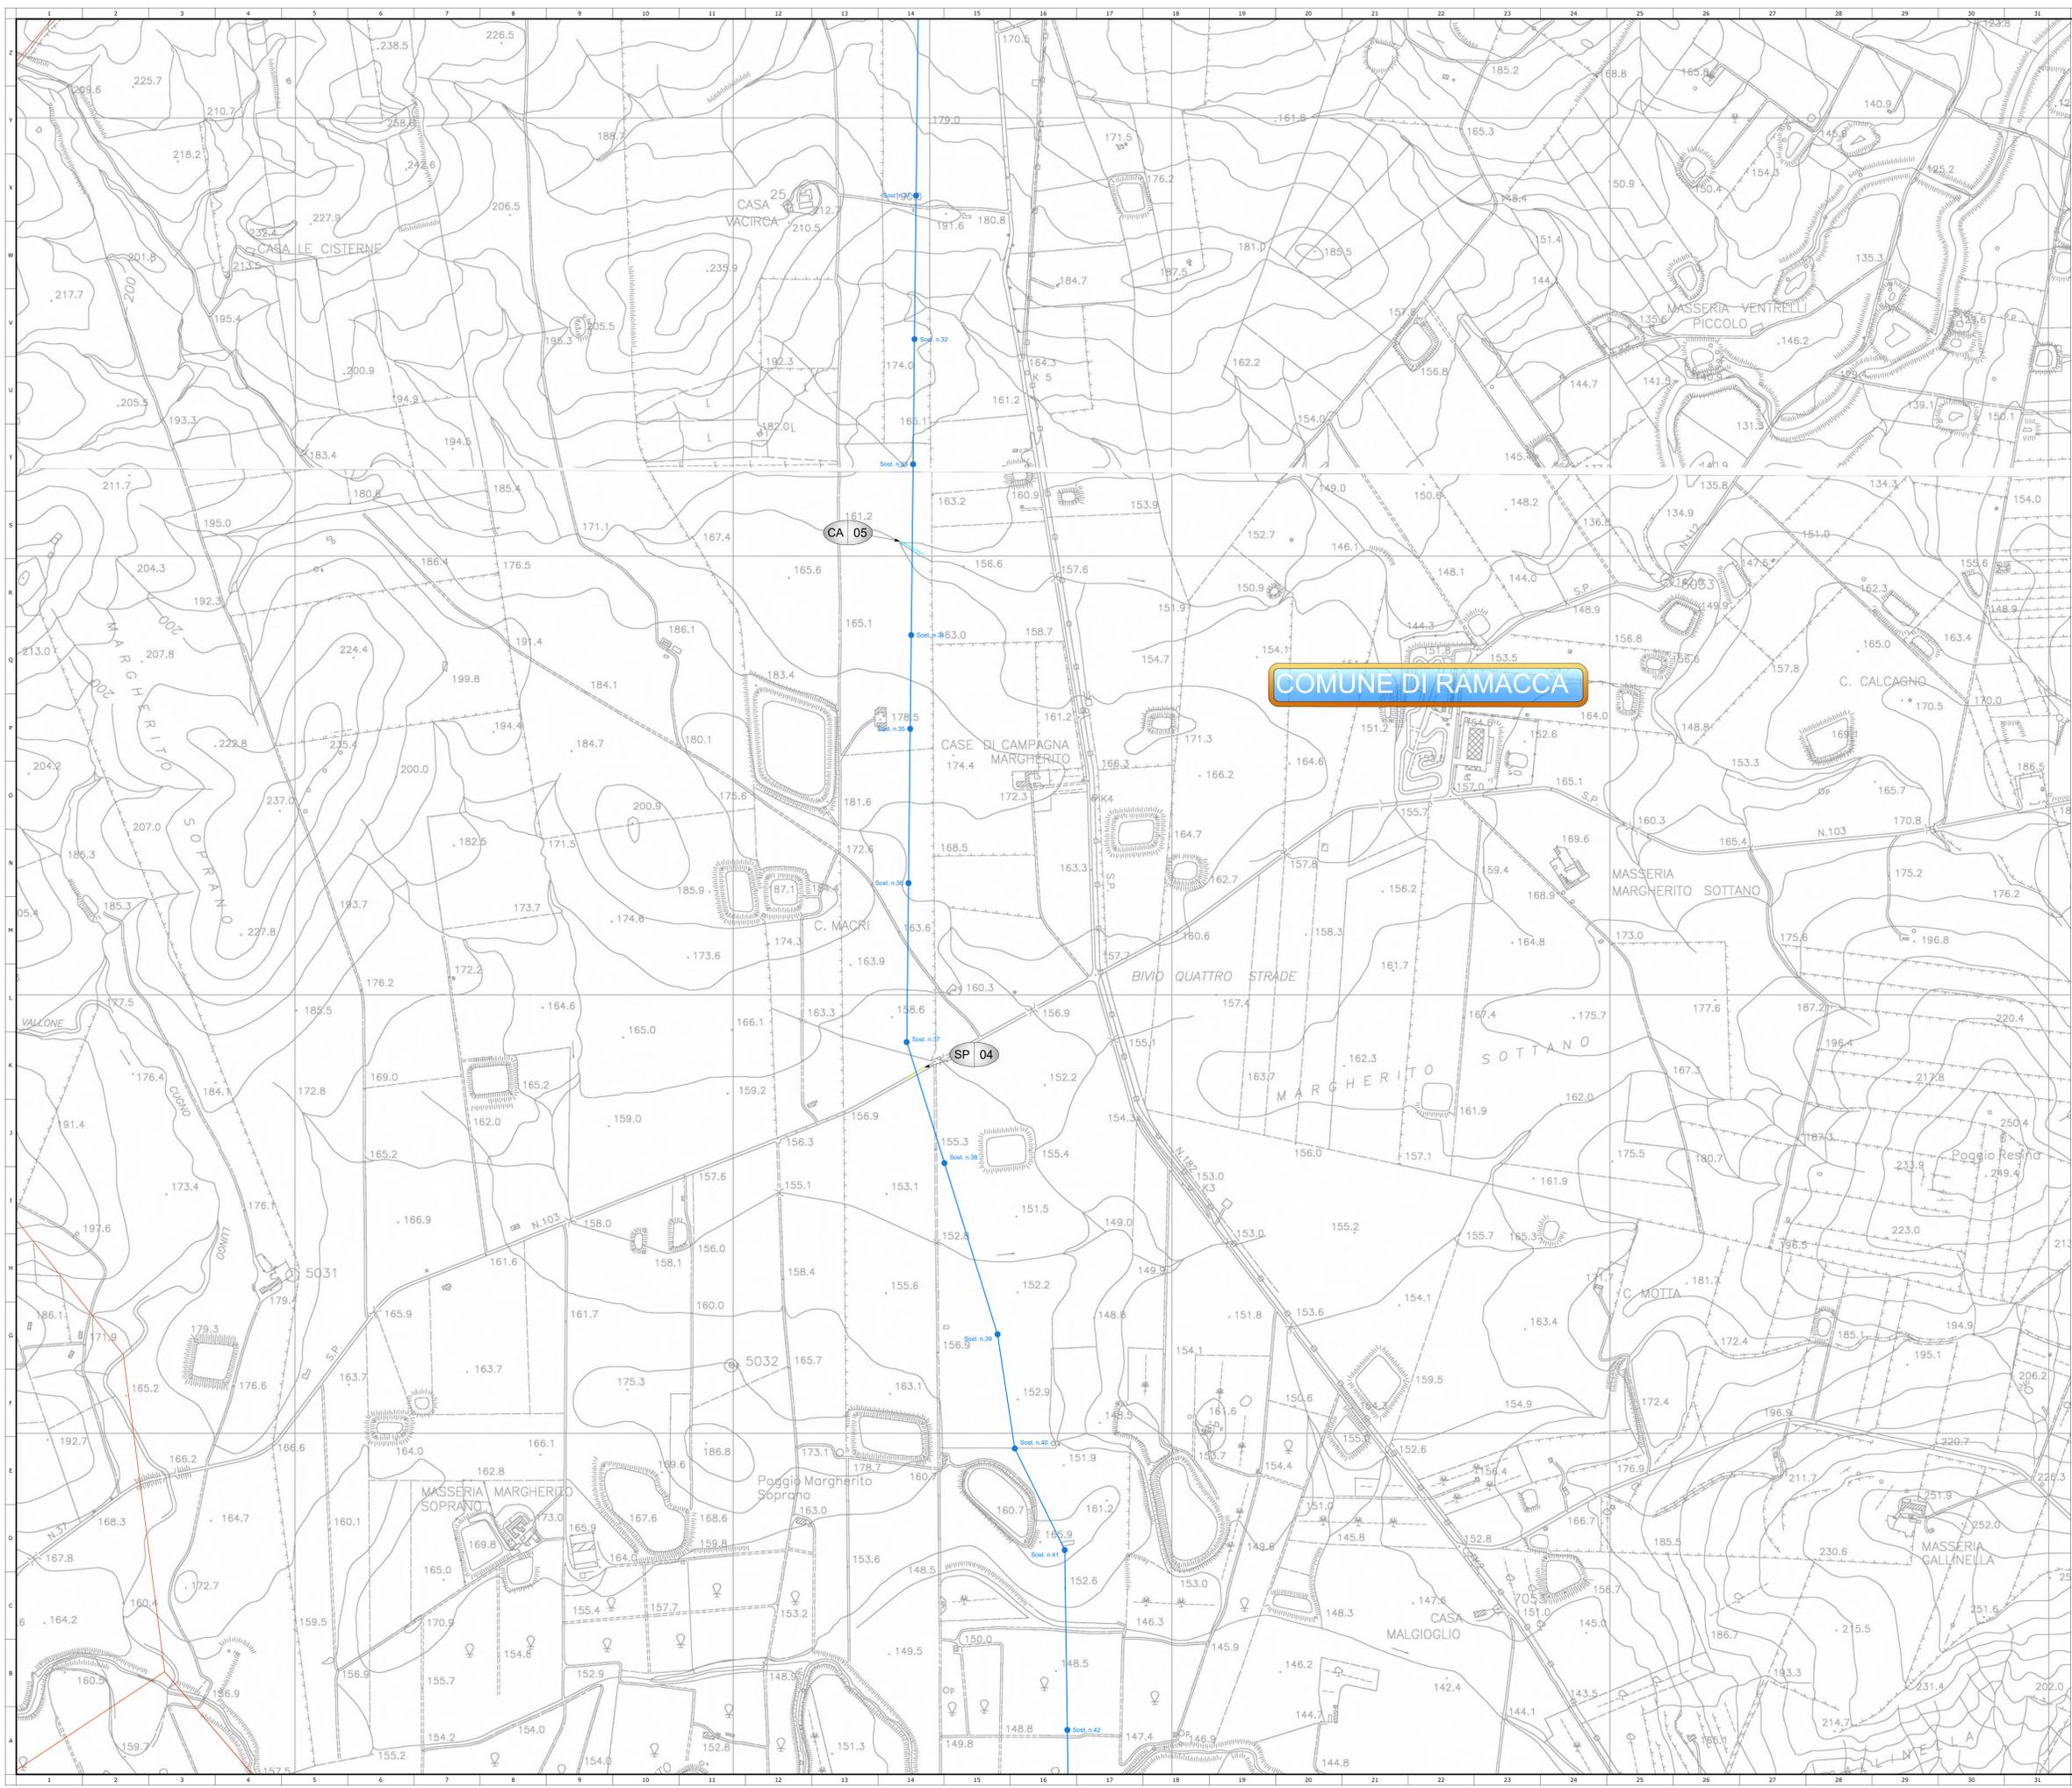

- LEGENDA**
- Tracciato nuovi raccordi
 - SE Mineo
 - SE Raddusa 36/150/380 kV
 - Confini comunali
 - Sostegni

Quadro di unione

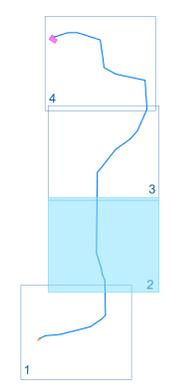

Elenco attraversamenti

| NUM. ATTRAVERSAMENTO | DESCRIZIONE OPERA | ENTE INTERESSATO |
|----------------------|---|----------------------|
| 4 | Strada Provinciale n. 103 Corso di Ac. 118 | Provincia di Catania |
| 5 | Strade comunali | Autorità di bacino |

Regione: Sicilia
 Provincia: Catania - Enna
 Comuni: Mineo-Ramacca-Aidone
 Località: Liotta - Malaricotta - Olivo - Magazzinazzo - Russotto - Ogliastro

**PROGETTO "MINEO" IMPIANTO FOTOVOLTAICO
 DA 263 MWp e 195 MW IN IMMISSIONE
 PROGETTAZIONE DEFINITIVA**

INQUADRAMENTO SU CTR CON ATTRAVERSAMENTI 2 DI 4

Tavola: **EI.9** Progettazione:  Arcadia srl
 Via G. Valde' n.92
 56121 PISA
 Tel: 050.4340000
 www.arcadiaenergia.it
 arcadia@arcadiaenergia.it


Visti / Firme / Timbri: Progettazione:  3E Ingegneria S.r.l.
 Via G. Valde' n.92
 56121 PISA
 Tel: 050.4340000
 www.3eingegneria.it
 info@3eingegneria.it

Note:

| DATA | REVISIONI | REVISIONI | REVISIONI |
|------------|-----------|-----------------------|-----------------------------|
| 17.07.2023 | 0 | PRIMA EMISSIONE | SE |
| | | Descrizione revisioni | Elaborato da: Arcadia srl |
| | | | Controllato da: IBVI 22 srl |
| | | | Approvato da: |


IBVI 22 s.r.l.
 IBVI 22 srl - Viale Amedeo Duca d'Aosta 76 39100 Bolzano (BZ) Italy
 info@ibvi22.it

Formato UNI Xn Scala: 1:5.000

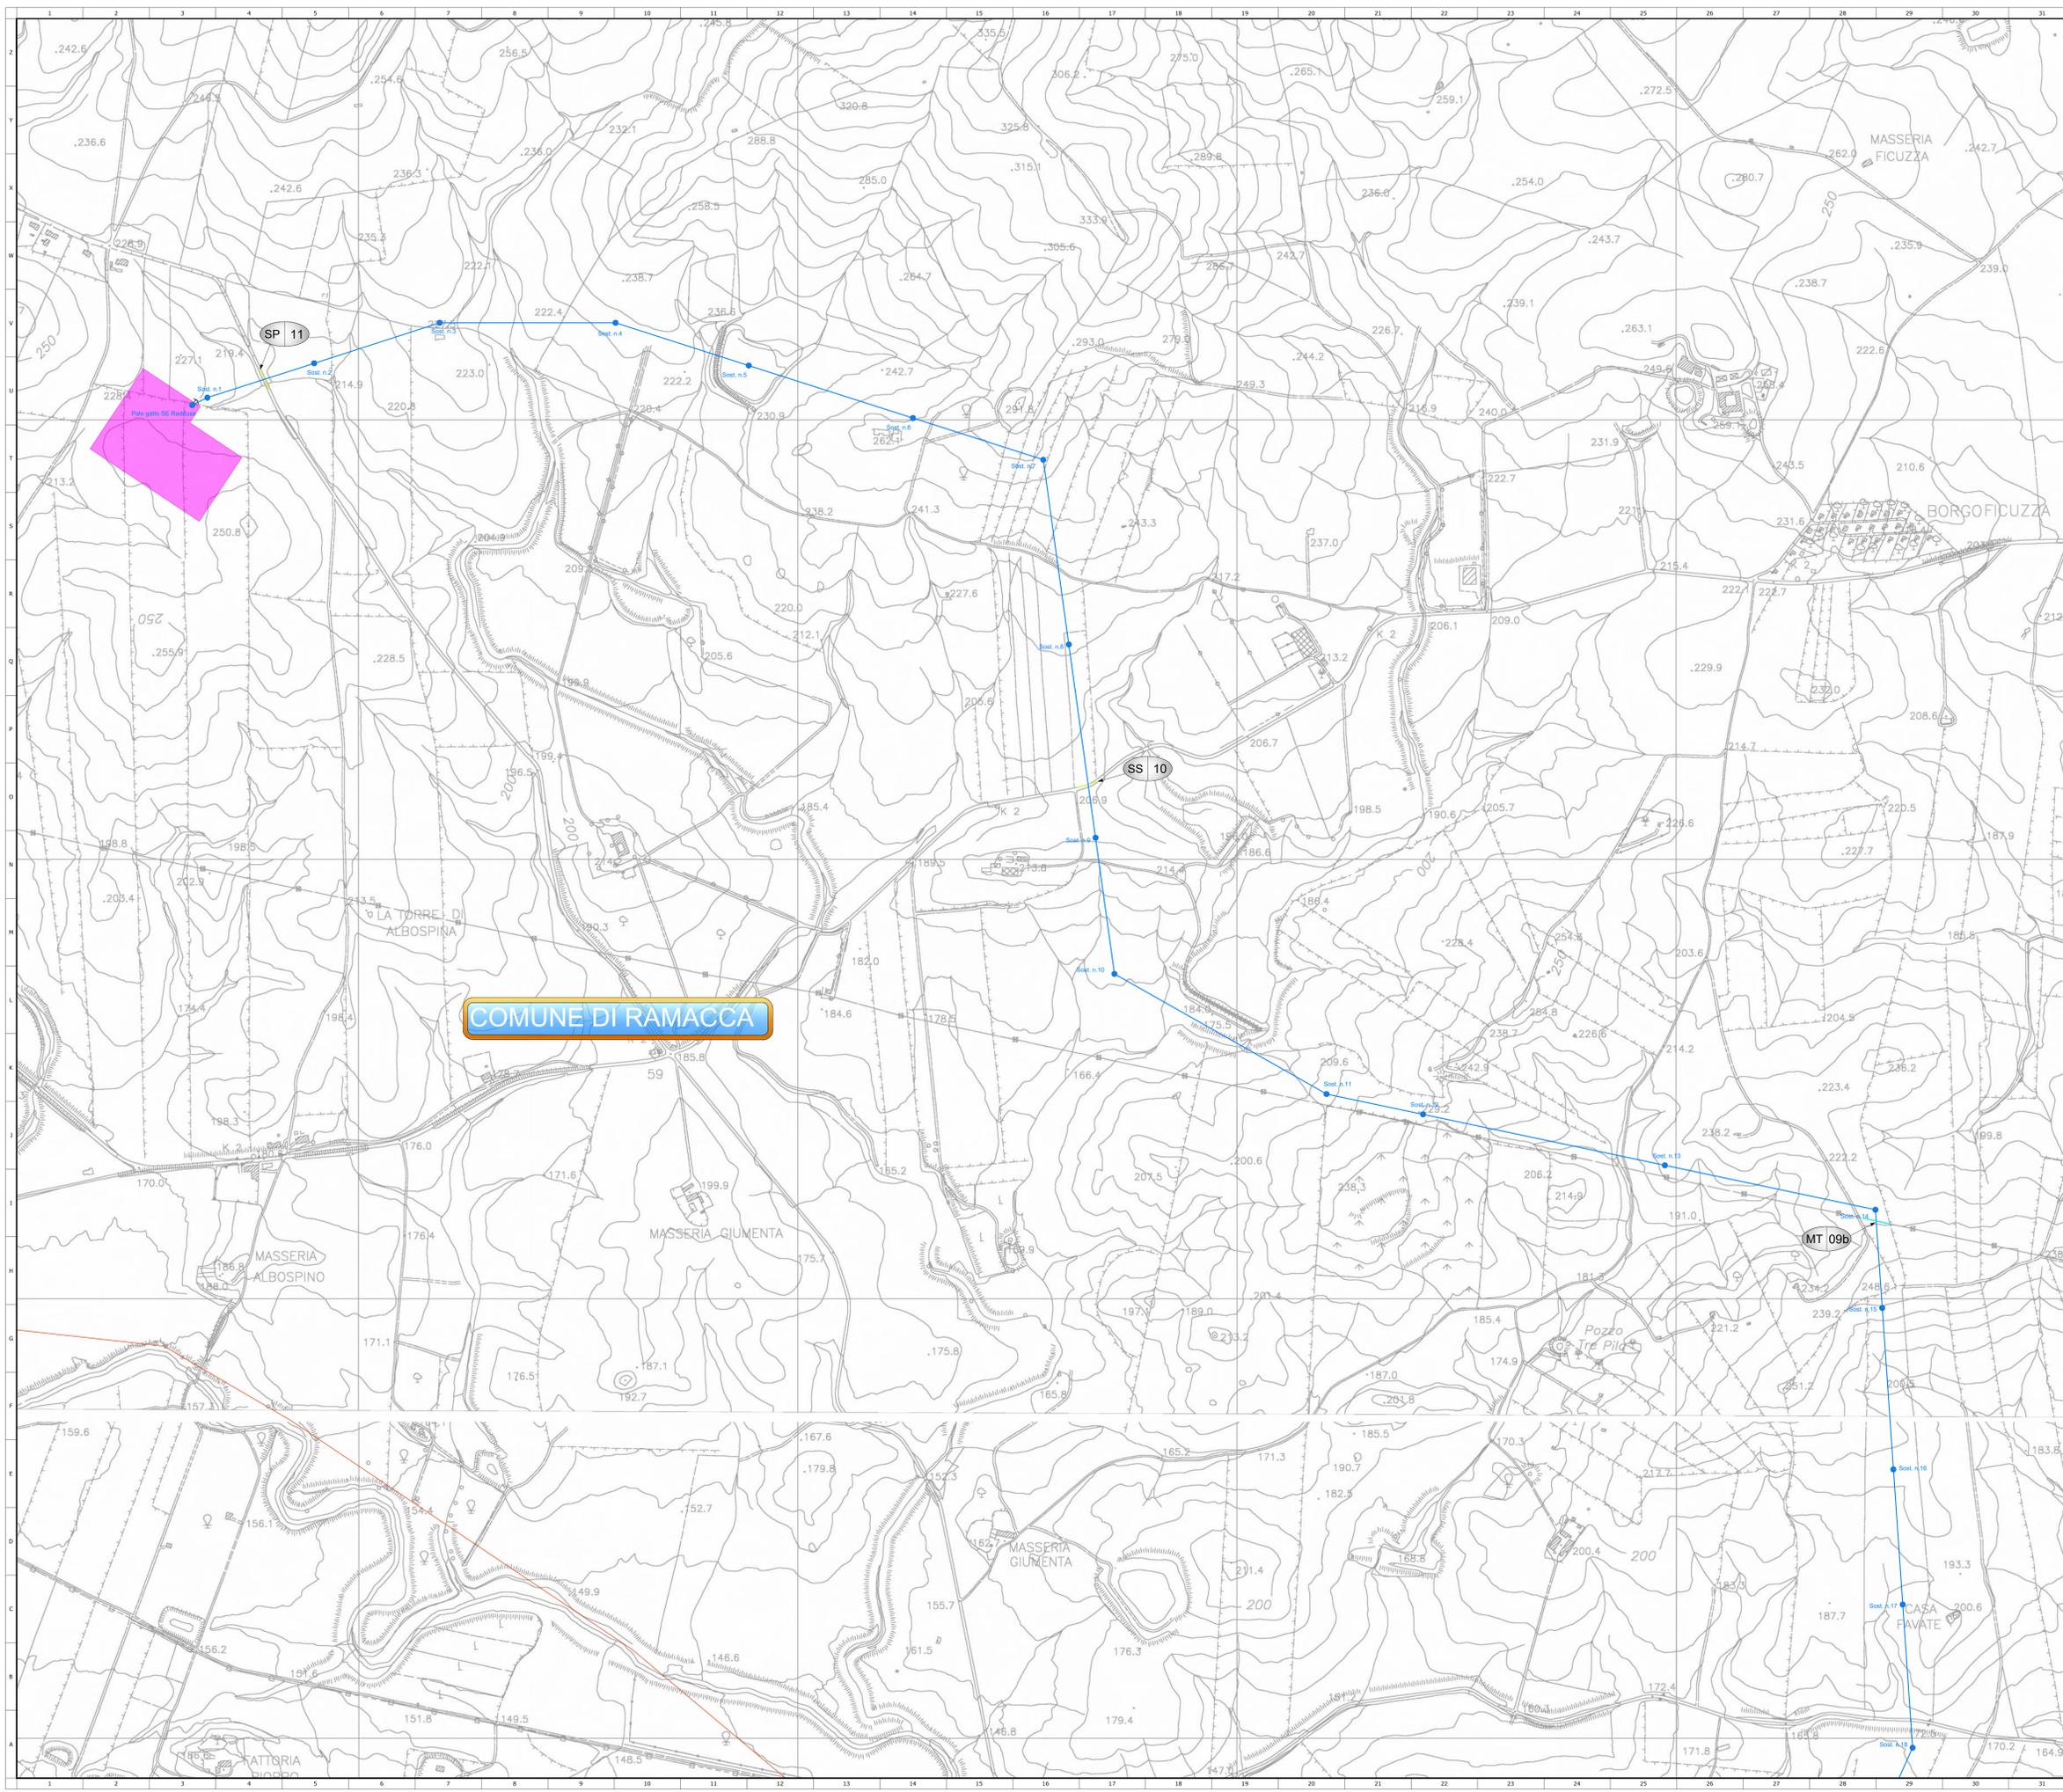

- LEGENDA**
- Tracciato nuovi raccordi
 - SE Mineo
 - SE Raddusa 36/150/380 kV
 - Confini comunali
 - Sostegni

Quadro di unione

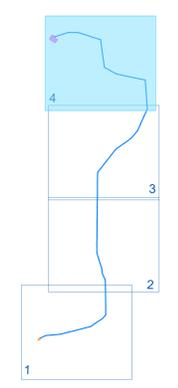

Elenco attraversamenti

| NUM ATTRAVERSAMENTO | DESCRIZIONE OPERA | ENTE INTERESSATO |
|---------------------|---------------------------|----------------------|
| 9b | Linea MT | e-distribuzione |
| 10 | Strada Statale N. 288 | ANAS S.p.A. |
| 11 | Strada Provinciale N. 182 | Provincia di Catania |
| | Strade comunali | |

COMUNE DI RAMACCA

Regione: Sicilia
 Provincia: Catania - Enna
 Comuni: Mineo-Ramacca-Aidone
 Località: Liotta - Malaricotta - Olivo - Magazzinazzo - Russotto - Ogliastro

**PROGETTO "MINEO" IMPIANTO FOTOVOLTAICO
 DA 263 MWp E 195 MW IN IMMISSIONE
 PROGETTAZIONE DEFINITIVA**

INQUADRAMENTO SU CTR CON ATTRAVERSAMENTI 4 DI 4

Tavola: **EI.9** Progettazione: ANICISA s.r.l.
 Via G. Viope n.92
 95123 PISA
 info@anicisa.it
 anicisa@enicisa.it

Visti / Firme / Timbri: Progettazione: 3E Ingegneria S.r.l.
 Via G. Viope n.92
 95123 PISA
 info@3eingegneria.it
 www.3eingegneria.it

Note:

| DATA | REV. | DESCRIZIONE REVISIONI | ELABORATO DA: | CONTROLLATO DA: | APPROVATO DA: |
|------------|------|-----------------------|---------------|-----------------|---------------|
| 17.07.2023 | 0 | PRIMA IMMISSIONE | | | |

IBVI 22 s.r.l.
 IBVI 22 srl - Viale Amedeo Duca d'Aosta 74 39100 Bolzano (BZ) ibvi22srl@pec.it

Formato UNI Xn Scala: 1:5.000