


LEGENDA

- AREE FTV DI IMPIANTO
- AREE DA NATURALIZZARE
- SSEU MINEO
- SE RADDUDA
- CONFINI COMUNALI
- ELETTRODOTTO AEREO AT
- CAVIDOTTO MT

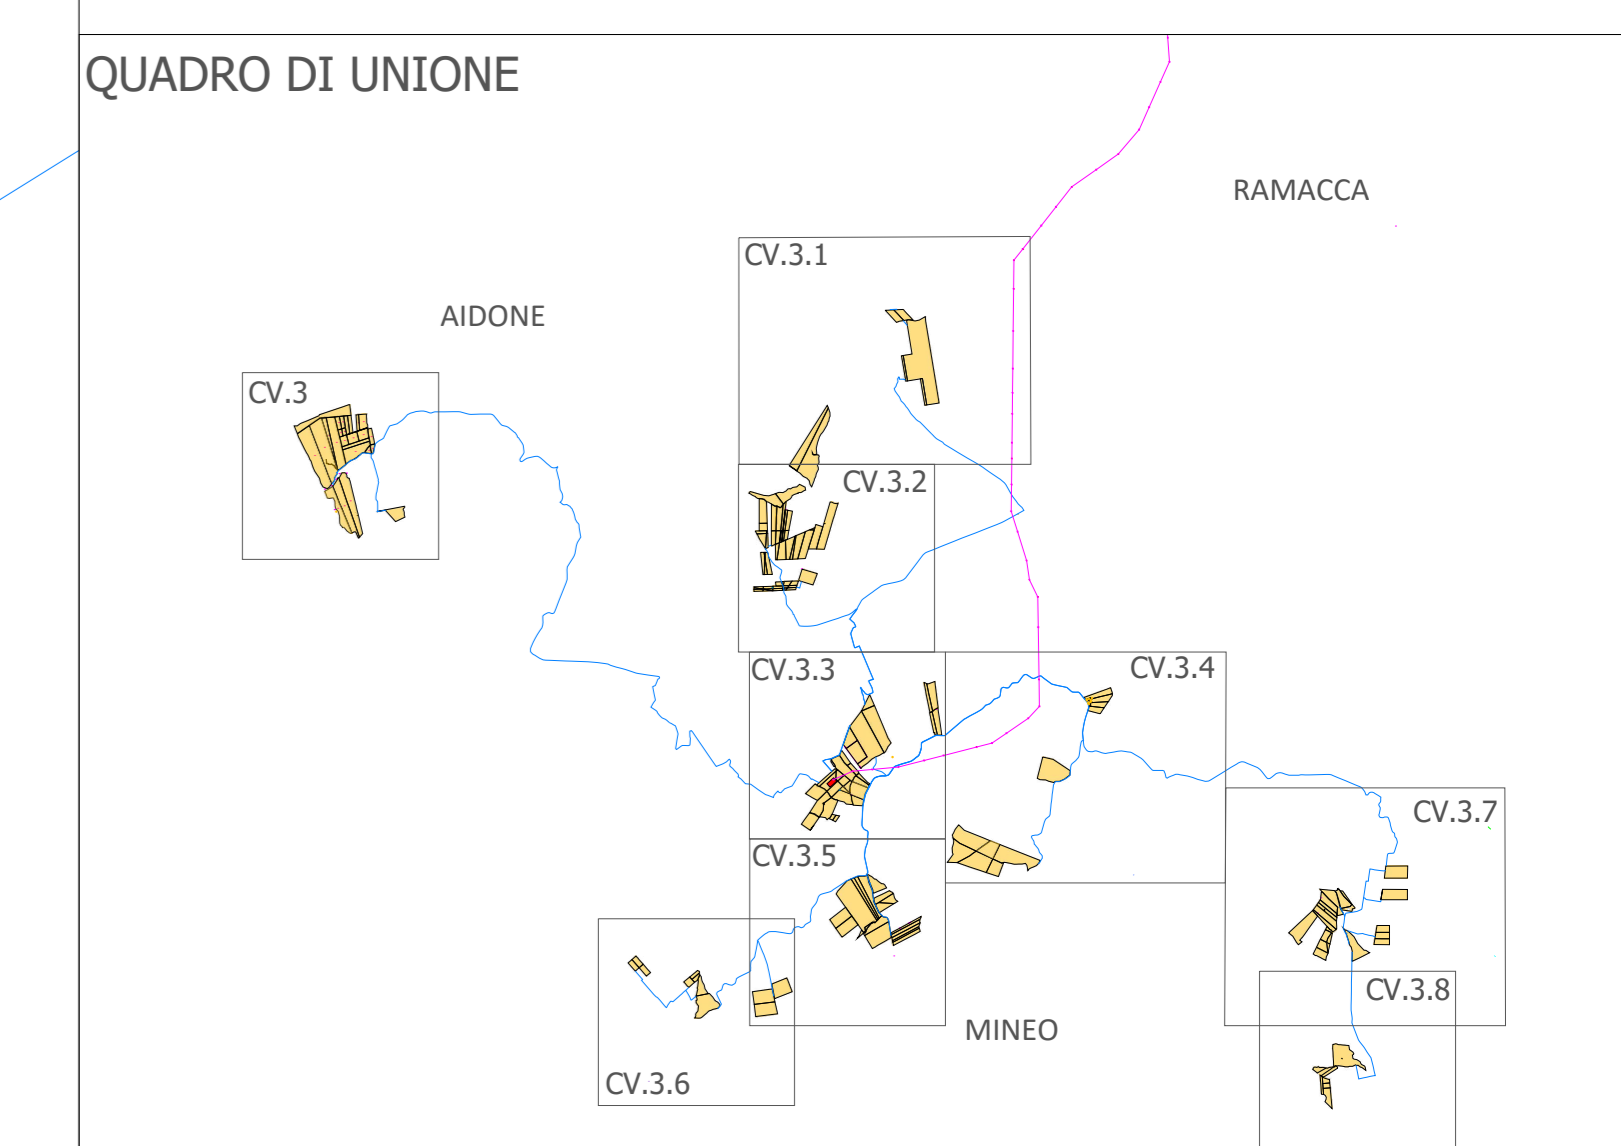

Regione: Sicilia
 Provincia: Catania - Enna
 Comune: Mineo - Ramacca - Aidone
 Località: Liotta-Malaricotta-Olivo-Magazzinazzo-Russotto-Ogliastro

**PROGETTO "MINEO" IMPIANTO FOTOVOLTAICO
 DA 263 MWp E 195 MW IN IMMISSIONE
 PROGETTAZIONE DEFINITIVA**

Titolo: RS06PD011A0
 PLANIMETRIA IMPIANTO SU CATASTALE "CAMPO D"

Tavola: **CV. 3.4** Progettazione:

ARCAIDA srl
 Via Roma 26, 91028 - Palermo
 info@arcaida.com
 arcaida@arcaida.com

Visti / Firme / Timbri: Ing. Maurizio Moscoloni

Maurizio Moscoloni

Note:

| 01.06.2023 | | PRIMA EMISSIONE | | Ing. Maurizio Moscoloni | | Arcaida srl | | IBVI 22 srl | |
|------------|------|-----------------------|---------------|-------------------------|---------------|-------------|--|-------------|--|
| Data | Rev. | Descrizione revisioni | Elaborato da: | Controllato da: | Approvato da: | | | | |
| REVISIONI | | | | | | | | | |

IBVI 22 s.r.l.
IBVI 22 srl - Viale Amedeo Duca d'Aosta 76 39100 Bolzano (BZ) ibvi22srl@pec.it
 Scala: 1:4000 Formato: UNI A0