

DIAGRAMMA VELOCITA'


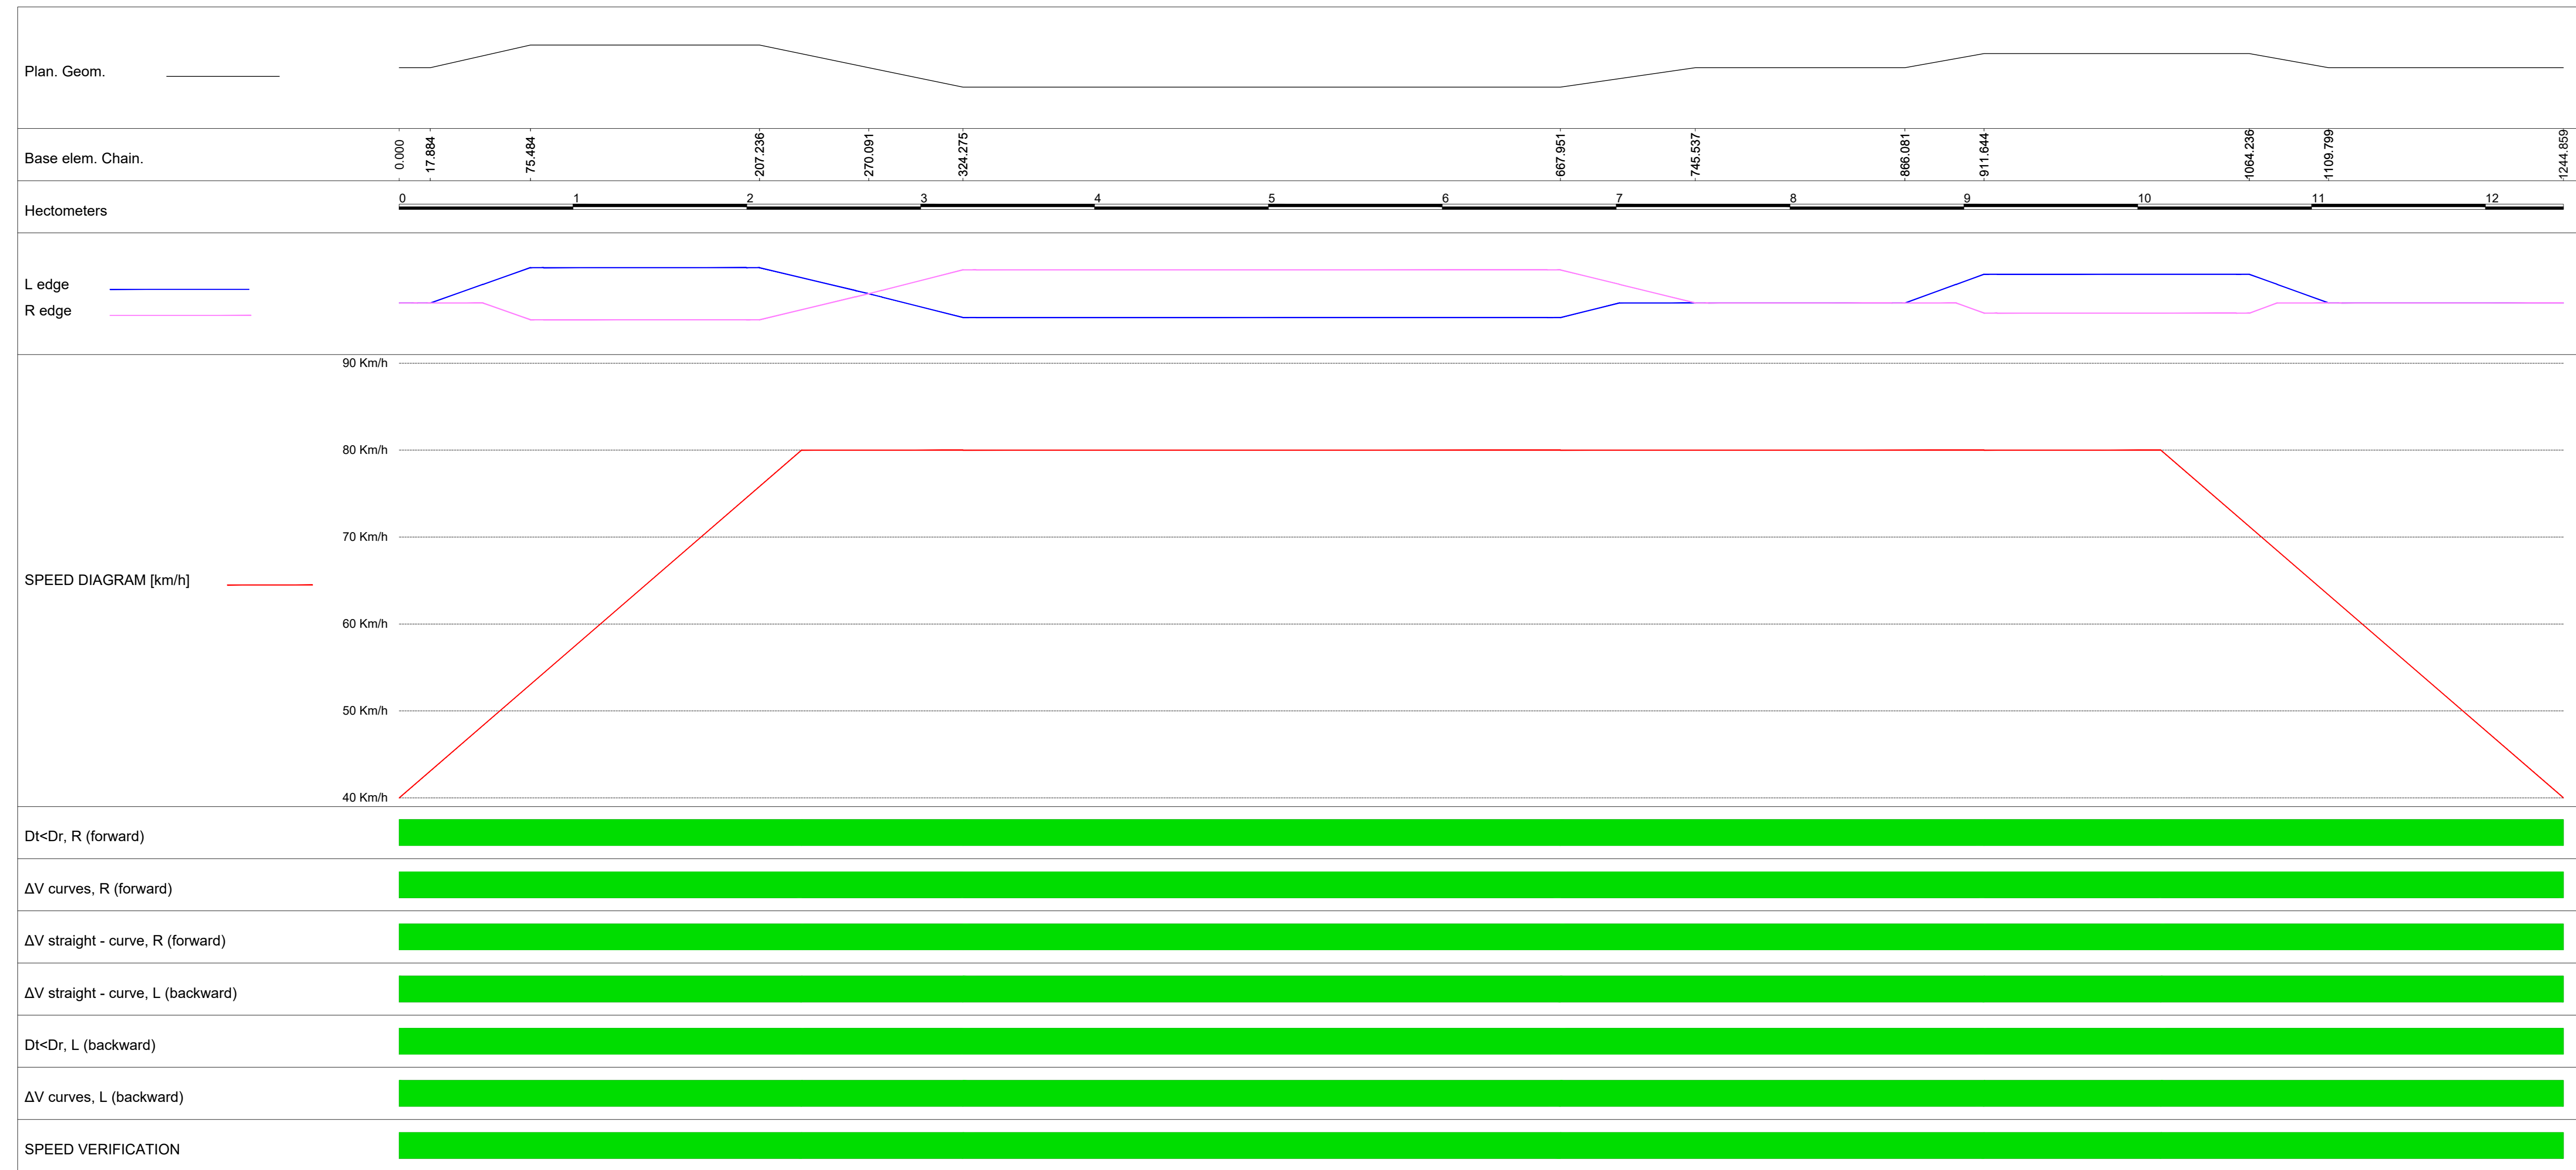


DIAGRAMMA VISIBILITA'

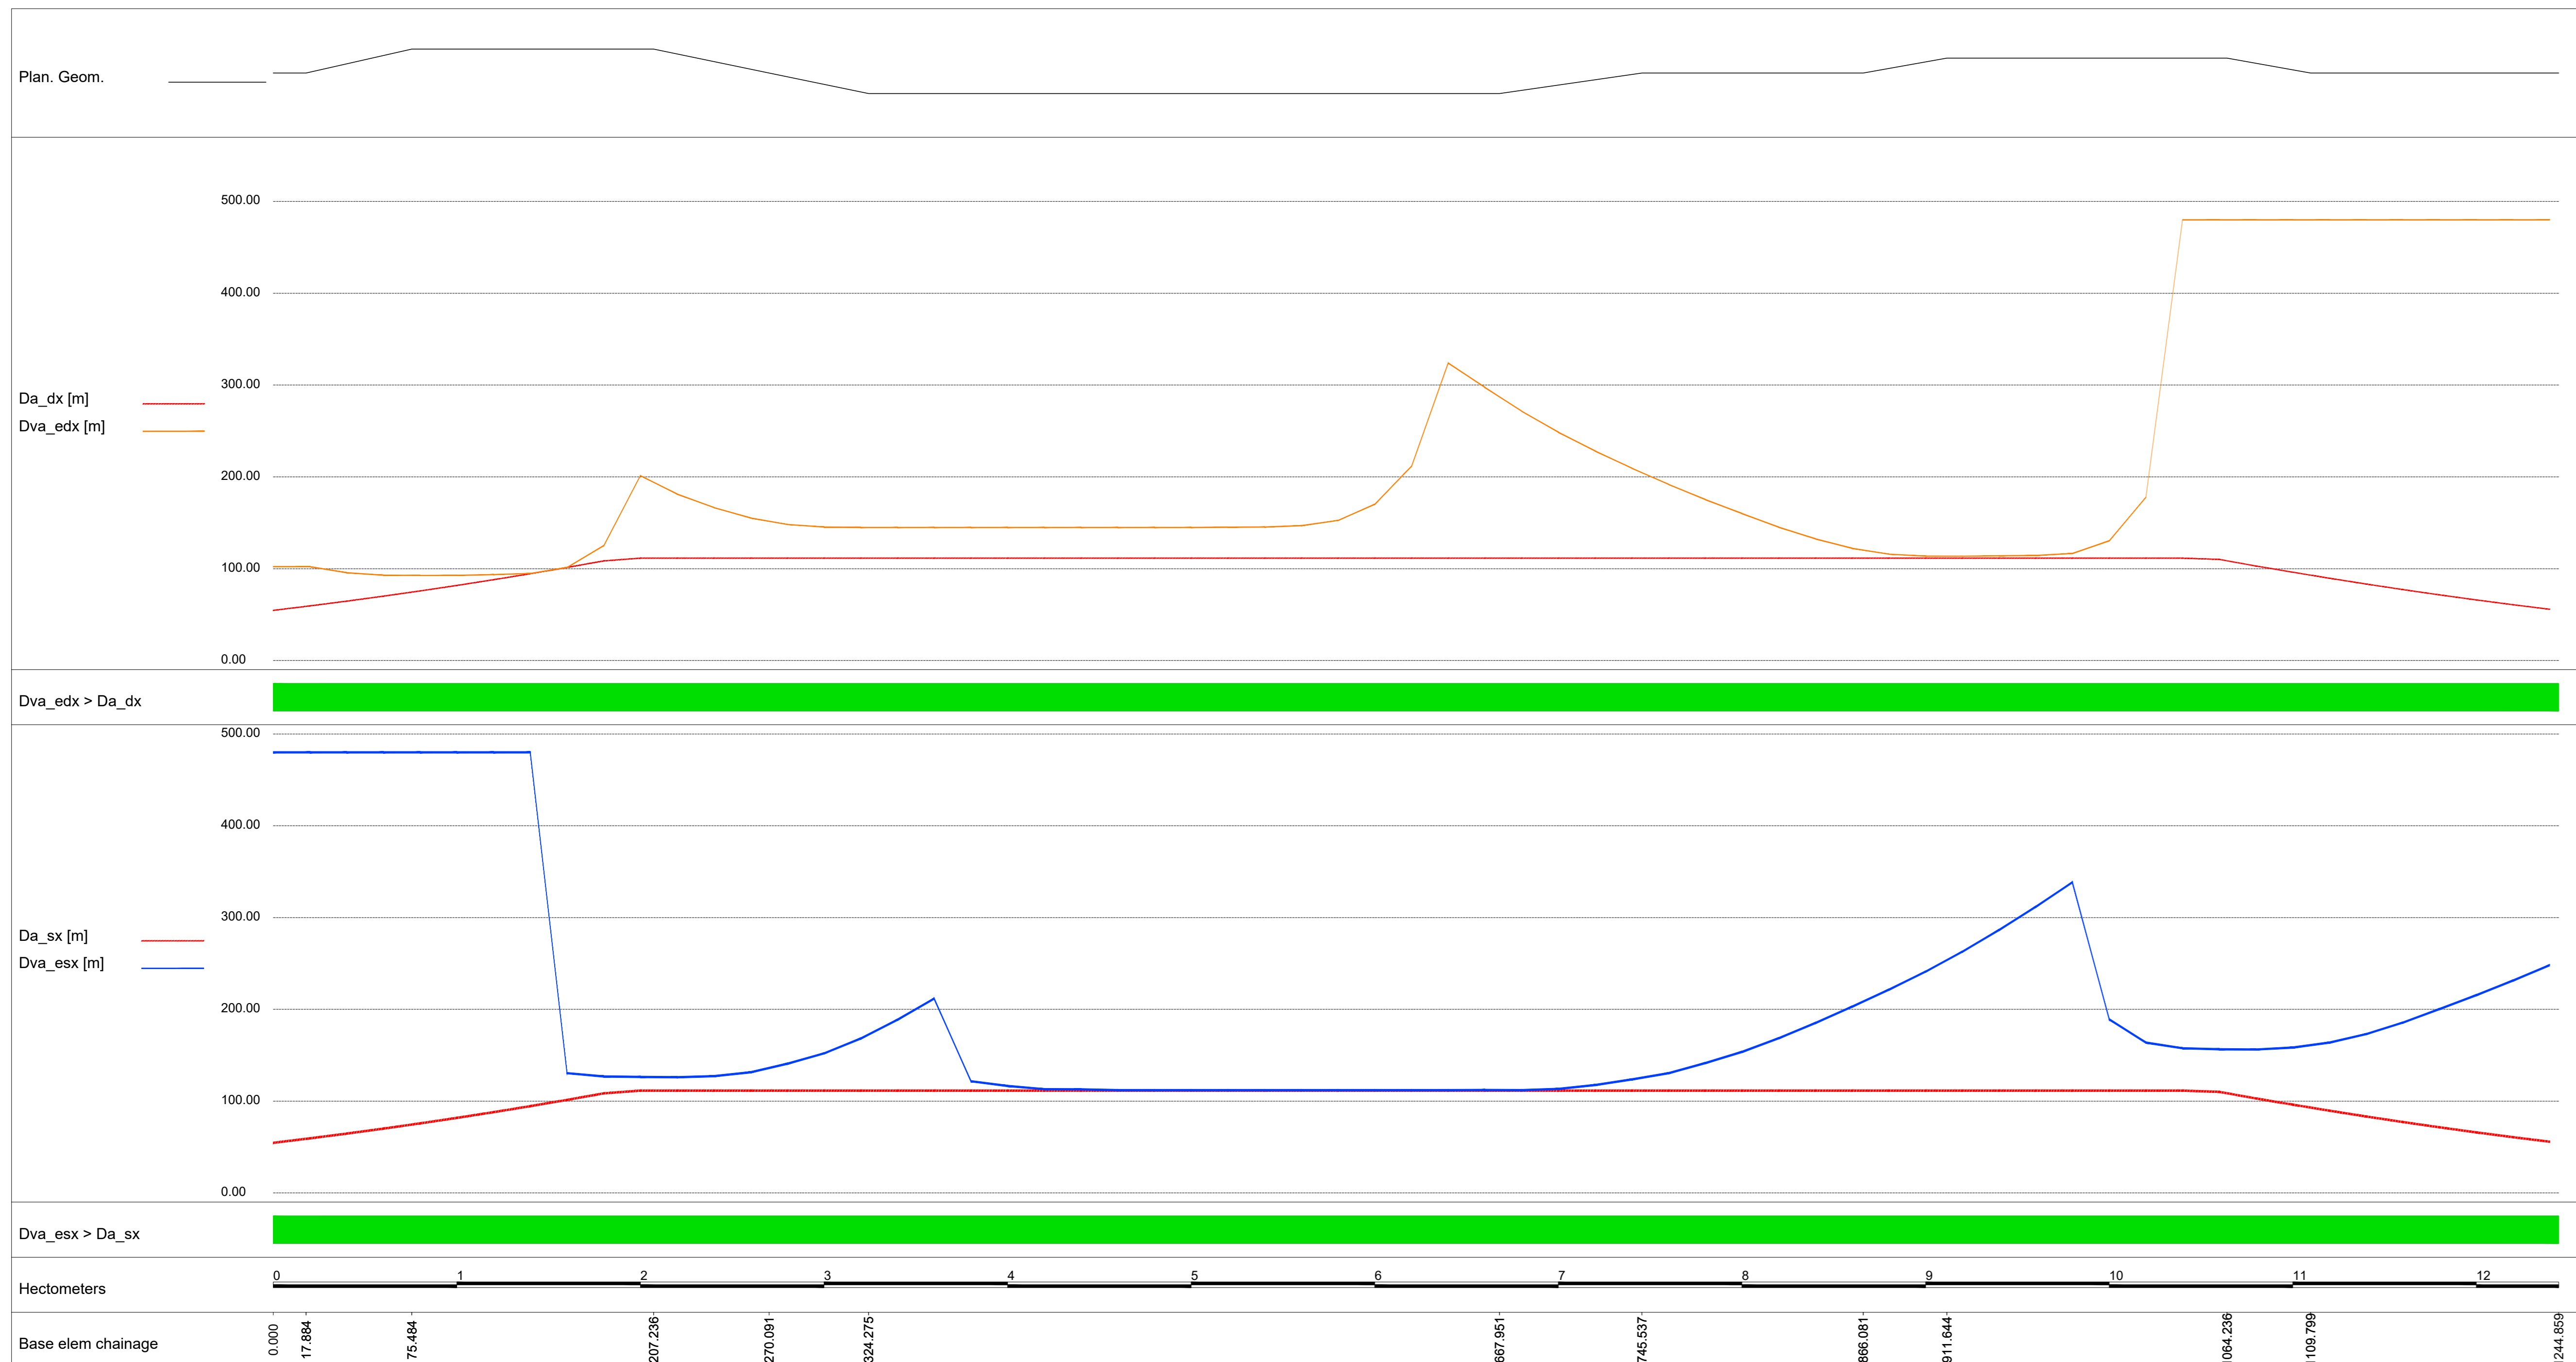

VERIFICA DELLE VIALI LIBERE PER ARRESTO

Progressiva [m]	Da_dx [m]	Dva_edx [m]	Dva_edx > Da_dx	Da_sx [m]	Dva_esx [m]	Dva_esx > Da_sx
0,000	54,610	102,271	OK	54,610	480,000	OK
20,000	59,501	102,271	OK	59,501	480,000	OK
40,000	64,654	95,620	OK	64,654	480,000	OK
60,000	70,987	92,908	OK	70,987	480,000	OK
80,000	75,799	92,654	OK	75,799	480,000	OK
100,000	81,771	92,697	OK	81,771	480,000	OK
120,000	88,014	93,607	OK	88,014	480,000	OK
140,000	94,540	94,941	OK	94,540	480,000	OK
160,000	101,364	101,395	OK	101,364	480,000	OK
180,000	108,497	125,035	OK	108,497	480,000	OK
200,000	111,485	201,349	OK	111,485	480,000	OK
220,000	111,485	181,264	OK	111,485	480,000	OK
240,000	111,485	166,619	OK	111,485	480,000	OK
260,000	111,485	155,169	OK	111,485	480,000	OK
280,000	111,485	148,205	OK	111,485	480,000	OK
300,000	111,485	145,398	OK	111,485	480,000	OK
320,000	111,485	144,846	OK	111,485	480,000	OK
340,000	111,485	144,835	OK	111,485	480,000	OK
360,000	111,485	144,844	OK	111,485	480,000	OK
380,000	111,485	144,844	OK	111,485	480,000	OK
400,000	111,485	144,916	OK	111,485	480,000	OK
420,000	111,485	144,846	OK	111,485	480,000	OK
440,000	111,485	144,845	OK	111,485	480,000	OK
460,000	111,485	144,837	OK	111,485	480,000	OK
480,000	111,485	144,845	OK	111,485	480,000	OK
500,000	111,485	144,846	OK	111,485	480,000	OK
520,000	111,485	145,275	OK	111,485	480,000	OK
540,000	111,485	145,416	OK	111,485	480,000	OK
560,000	111,485	146,890	OK	111,485	480,000	OK
580,000	111,485	152,593	OK	111,485	480,000	OK
600,000	111,485	170,130	OK	111,485	480,000	OK
620,000	111,485	211,557	OK	111,485	480,000	OK
640,000	111,485	323,998	OK	111,485	480,000	OK
660,000	111,485	297,416	OK	111,485	480,000	OK
680,000	111,485	271,652	OK	111,485	480,000	OK
700,000	111,485	248,737	OK	111,485	480,000	OK
720,000	111,485	228,186	OK	111,485	480,000	OK
740,000	111,485	209,475	OK	111,485	480,000	OK
760,000	111,485	191,868	OK	111,485	480,000	OK
780,000	111,485	175,320	OK	111,485	480,000	OK
800,000	111,485	160,083	OK	111,485	480,000	OK
820,000	111,485	145,178	OK	111,485	480,000	OK
840,000	111,485	132,576	OK	111,485	480,000	OK
860,000	111,485	122,171	OK	111,485	480,000	OK
880,000	111,485	115,840	OK	111,485	480,000	OK
900,000	111,485	113,764	OK	111,485	480,000	OK
920,000	111,485	113,658	OK	111,485	480,000	OK
940,000	111,485	114,107	OK	111,485	480,000	OK
960,000	111,485	114,451	OK	111,485	480,000	OK
980,000	111,485	116,583	OK	111,485	480,000	OK
1000,000	111,485	130,278	OK	111,485	480,000	OK
1020,000	111,485	177,643	OK	111,485	480,000	OK
1040,000	111,485	480,000	OK	111,485	480,000	OK
1060,000	110,126	480,000	OK	110,126	480,000	OK
1080,000	102,924	480,000	OK	102,924	480,000	OK
1100,000	96,210	480,000	OK	96,210	480,000	OK
1120,000	89,610	480,000	OK	89,610	480,000	OK
1140,000	83,297	480,000	OK	83,297	480,000	OK
1160,000	77,258	480,000	OK	77,258	480,000	OK
1180,000	71,481	480,000	OK	71,481	480,000	OK
1200,000	65,975	480,000	OK	65,975	480,000	OK
1220,000	60,754	480,000	OK	60,754	480,000	OK
1240,000	55,798	480,000	OK	55,798	480,000	OK
1244,859	0,000	0,000	-	0,000	0,000	-

NOTE:

SOGGETTO ATTUATORE - Art.7 D.L. 11 novembre 2016, n. 205 (già art.15 ter del D.L. 17 ottobre 2016, n.189, convertito dalla L. 15 dicembre 2016, n.229) ex OCDPC 408/2016 - art.4 - OCDPC 475/2017 - art.3

S.S. 260 "Picente"
Lavori di adeguamento e potenziamento della tratta stradale laziale. 2 Lotto - dal km 43+800 al km 41+150

PROGETTO DEFINITIVO

PROGETTAZIONE STRADALE
Dott. Ingegneri Danilo Andreucci - Ord. Prov. di Latina n.A1473

PROGETTAZIONE STRUTTURE
Dott. Ingegneri Mario Lombardi - Ord. Prov. di Roma n.A37358

PROGETTAZIONE GEOTECNICA
Dott. Inge. Massimo Pietrangeli - Ord. Lazio n.A738

PROGETTAZIONE IMPIANTI
Dott. Ingegneri Salvatore Guo - Ord. della Prov. di Roma n.15859

RESPONSABILE STUDIO AMBIENTALE
Dott. Inge. P. Manti - Ord. Geologi Lombardia n.666
Dott. Inge. R. Rota - Ord. Ingegneri Lombardia n.241/14-1
Dott. Arch. Laura Tasso - Ord. Arch. Pianeggianti Prov. di Bg. n. 2410
Dott. Biol. A. Di Pisa - Ord. Prov. di Milano n.028989
Dott. Arch. J. Zaccagnò - Ord. Prov. di Livorno n.776

IMPRESA ESECUTRICE: TOTO S.P.A. COSTRUZIONI GENERALI

DIRETTORE TECNICO
Dott. Ing. Camillo Galimberti

GRUPPO DI PROGETTAZIONE COORDINATO DA
SYSTA

RESPONSABILE NEGOZIAZIONE PRESTAZIONI SPECIALISTE
Dott. Ing. Camillo Andreucci
Dott. Inge. Prov. di Latina n.A1473

MANDANTIS
ambiente

ARCHEOLOGIA
Dott. Giorgio Saverio F. Fauci D.M. 244/2019 n.3856

VISTO IL RESP. DEL PROCEDIMENTO
Dott. Ing. Antonio Aurei

PROGETTISTA

VISTO PER APPROVAZIONE DEL RUP

PROGETTO STRADALE ASSE PRINCIPALE
DIAGRAMMA VELOCITA' E VISIBILITA'

CODICE PROGETTO: P101P10101TRA/DG01
LIV. PROJ. ANNO: 1
CODICE ELAB.:
REVISIONE: A
SCALA: 1:1000

REV. DATA DESCRIZIONE REDATTO VERIFICATO APPROVATO