


PLANIMETRIA SU ORTOFOTO
SCALA 1:2000



PROFILO LONGITUDINALE
SCALA 1:2000/200

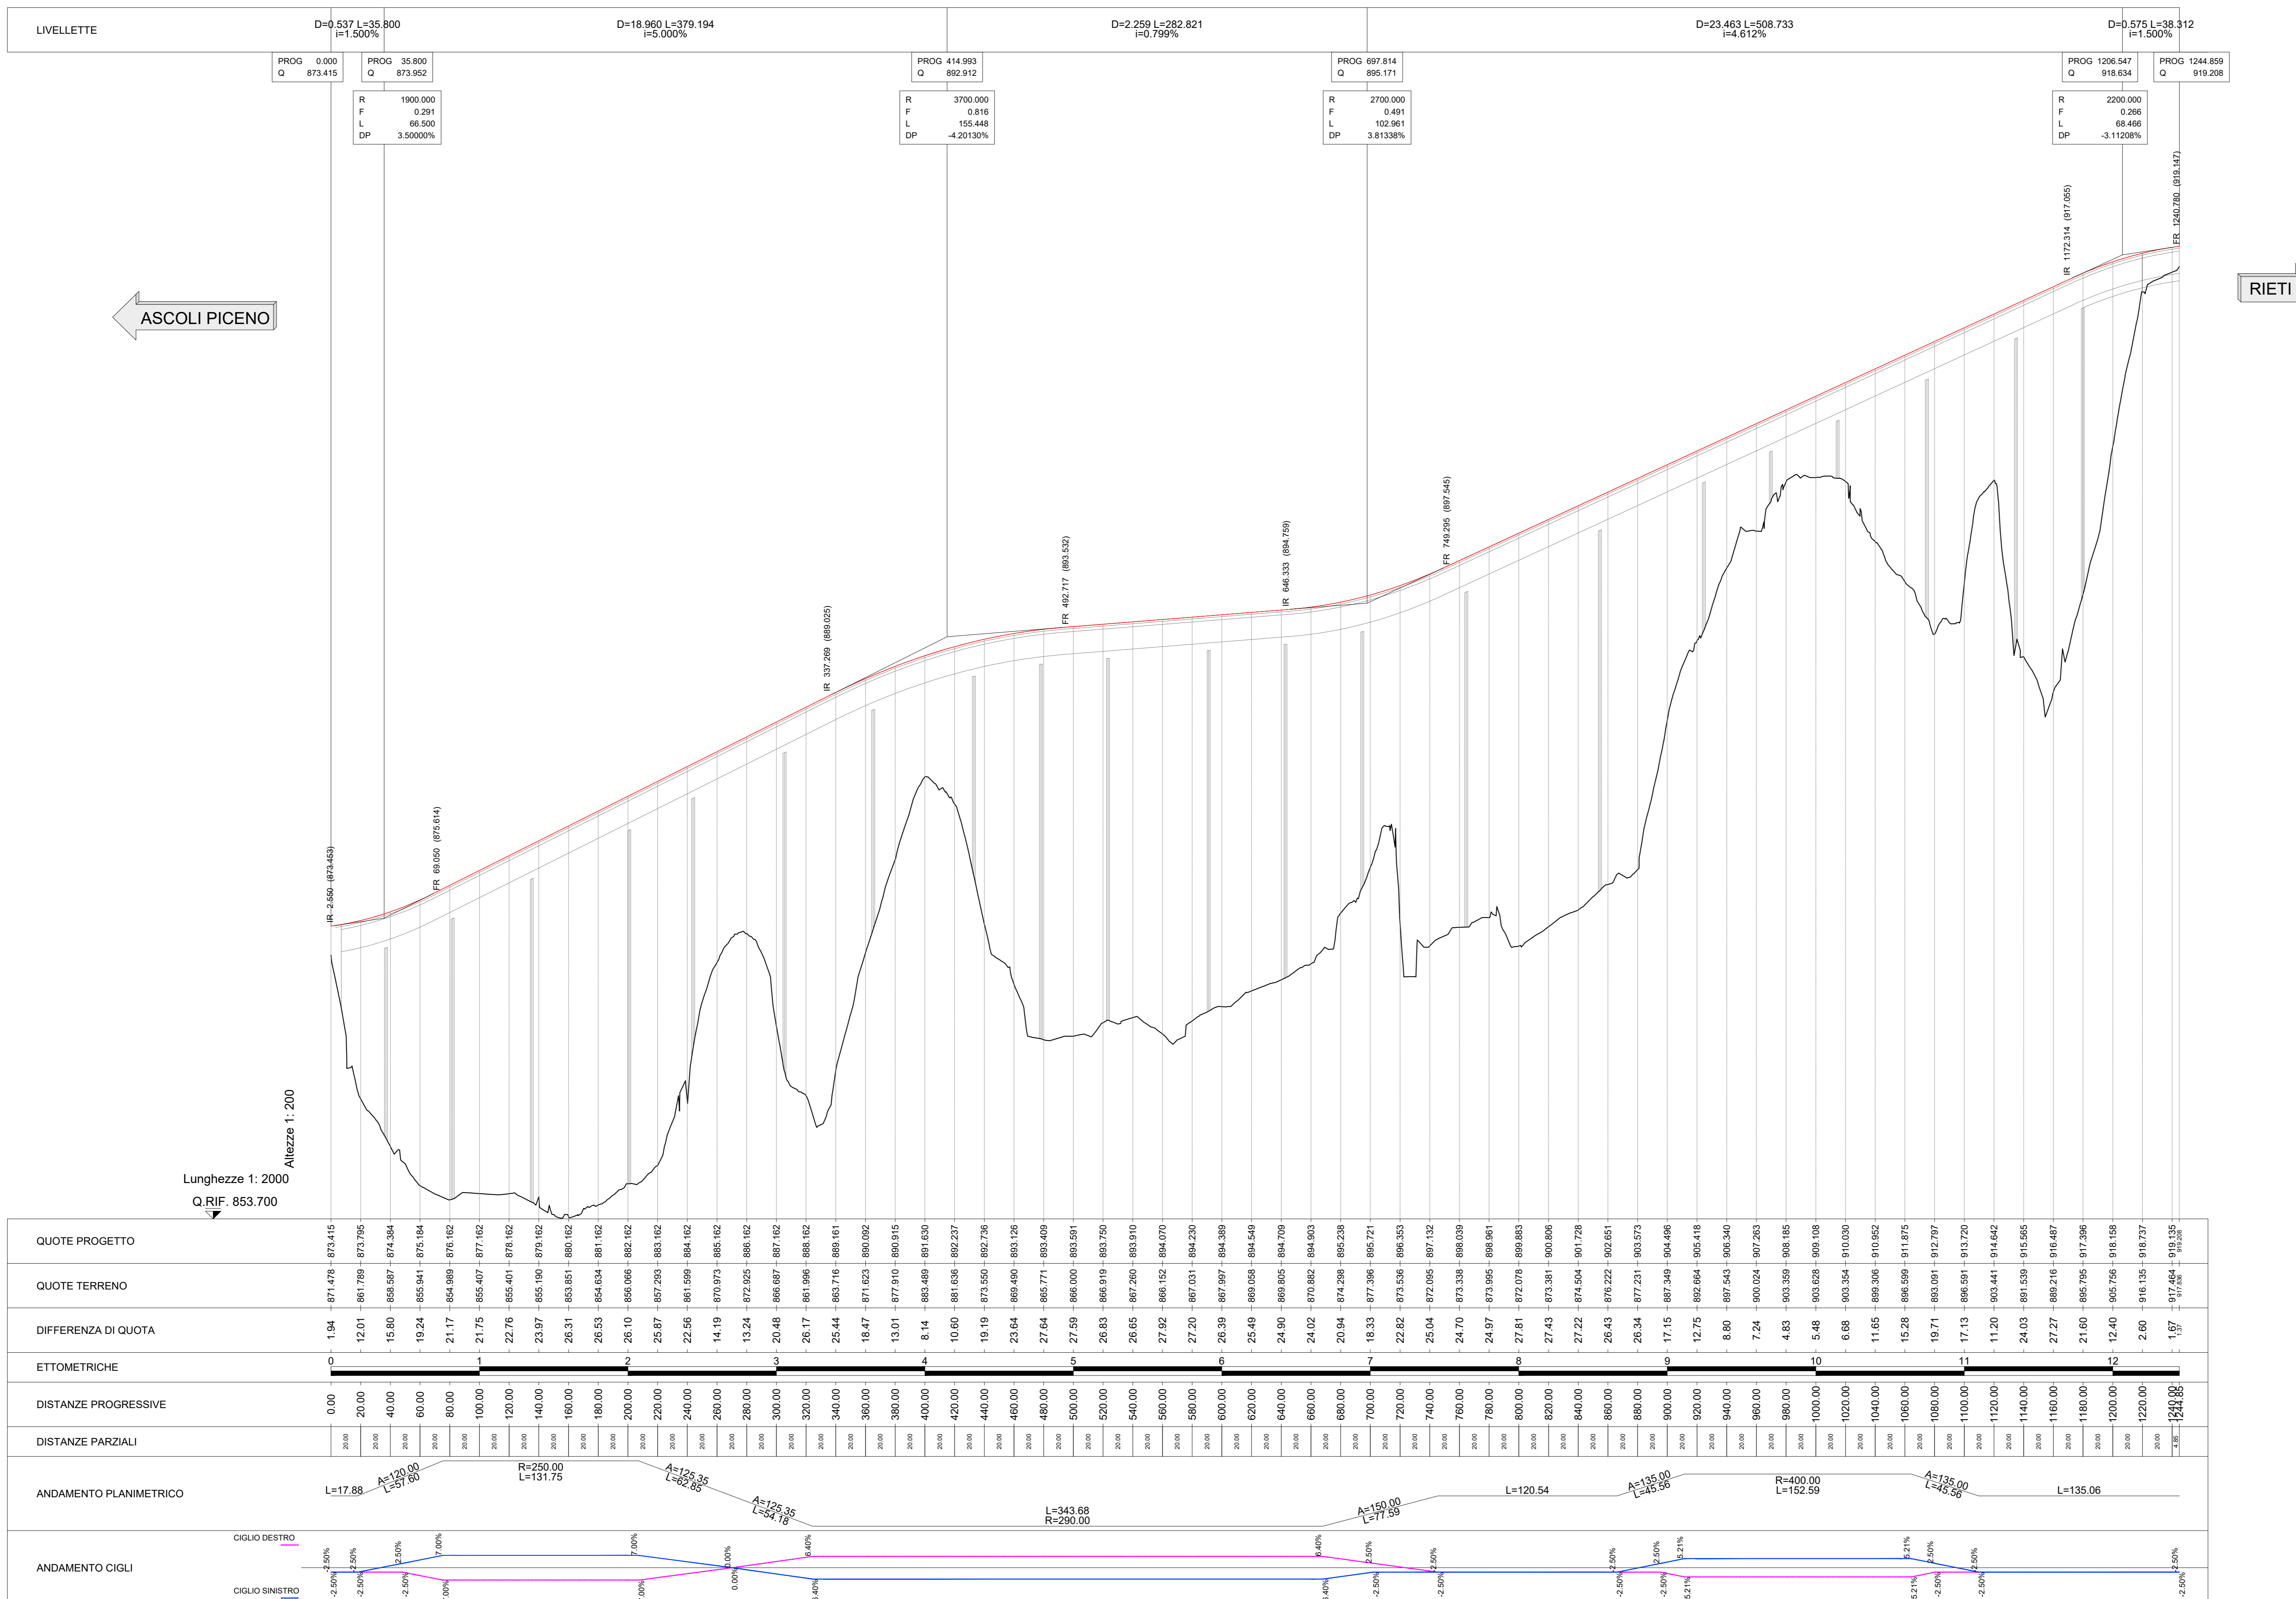

NOTE:

an
GRUPPO FS ITALIANI

OGGETTO ATTUATORE - Art.7 D.L. 11 novembre 2016, n. 205 (già art.15 ter del D.L. 17 ottobre 2016, n.189, convertito dalla L. 15 dicembre 2016, n.229) ex OCDPC 408/2016 - art.4 - OCDPC 475/2017 - art.3

S.S. 260 "Picente"
Lavori di adeguamento e potenziamento della tratta stradale laziale. 2 Lotto - dai km 43+800 al km 41+150

PROGETTO DEFINITIVO

PROGETTAZIONE STRADALE
Dott. Ingegneri Camillo Andreucci
Dott. Ingegneri Mario Landini, Proff. di Roma n.41473

PROGETTAZIONE STRUTTURE
Dott. Ingegneri Mario Landini, Proff. di Roma n.41473

PROGETTAZIONE GEOTECNICA
Dott. Geol. Massimo Piantoni, Ord. Livorno n.4728

PROGETTAZIONE IMPIANTI
Dott. Ingegneri Salvatore Guà, Ord. della Prov. di Roma n.15959

RESPONSABILE STUDIO AMBIENTALE
Dott. Geol. P. Miani, Ord. Geologo Lombardo n.686
Dott. Ing. R. Rossi, Ord. Ingegnere Comense n.2847/14
Dott. Arch. Laura Tasso, Ord. Arch. Pavesegalli, Prov. di Bg n. 2410
Dott. Bba. A. Di Pace, Ord. Prov. di Milano n.05899
Dott. Arch. J. Zaccagna, Ord. Prov. di Livorno n.776

IMPRESA ESECUTRICE: TOTO S.P.A. COSTRUZIONI GENERALI

DIRETTORE TECNICO
Dott. Ing. Camillo Andreucci

GRUPPO DI PROGETTAZIONE
CAPOGRUPPO/COORDINATORE
Dott. Ing. Camillo Andreucci

RESPONSABILE INTEGRAZIONE PRESTAZIONI SPECIALISTE
Dott. Ing. Camillo Andreucci
Dott. della Prov. di Livorno n.41473

MANDANTI
ambiente

ARCHEOLOGIA
Dott. Geol. Massimo Piantoni, Ord. Livorno n.4728
Dott. Geol. Davide F. Falcio, D.M. 244/2019 n.3856

COORDINATORE PER LA SICUREZZA IN FASE DI PROGETTAZIONE
Dott. Ingegneri Camillo Andreucci, Ord. Prov. di Livorno n.41473

ARCHEOLOGIA
Dott. Geol. Davide F. Falcio, D.M. 244/2019 n.3856

VISTO IL RESP. DEL PROCEDIMENTO
Dott. Ing. Antonio Aveni

PROGETTISTA
VISTO PER APPROVAZIONE DEL RUP

PROGETTO STRADALE
ASSE PRINCIPALE
PLANO PROFILO ALTERNATIVA 1 - SOLUZIONE PRESCELTA

| CODICE PROGETTO | LIV. PROG. ANNO | CODICE ELAB. | REVISIONE | SCALA |
|-----------------|-----------------|---------------|-----------|-------|
| 000000 | 0000 | P00P00TRAPFD1 | A | 2000 |

| REV. | DATA | DESCRIZIONE | REDATTO | VERIFICATO | APPROVATO |
|------|-------------|-----------------|-----------|-------------|--------------|
| A | LUGLIO 2023 | PRIMA EMISSIONE | L. URSINO | L. GALLOPPA | C. ANDREUCCI |