

SOGGETTO ATTUATORE - Art.7 D.L. 11 novembre 2016, n. 205 (già art.15 ter del D.L. 17 ottobre 2016, n.189, convertito dalla L. 15 dicembre 2016, n.229)

ex OCDPC 408 / 2016 - art.4 - OCDPC 475 / 2017 - art.3

S.S. 260 "Picente"
Lavori di adeguamento e potenziamento della tratta stradale laziale.
2 Lotto - dal km 43+800 al km 41+150

PROGETTO DEFINITIVO

PROGETTAZIONE STRADALE

Dott. Ingegneri Camillo Andreocci Ord. Prov. di Latina n.A1473

PROGETTAZIONE STRUTTURE

Dott. Ingegneri Ilaria Lardani Ord. Prov. di Roma n.A37398

PROGETTAZIONE GEOTECNICA

Dott. Geol. Massimo Pietrantonì Ord. Lazio n.A738

PROGETTAZIONE IMPIANTI

Dott. Ingegneri Salvatore Giua Ord. della Prov. di Roma n.15959

RESPONSABILE STUDIO AMBIENTALE

Dott. Geol. P. Mauri Ord. Geologi Lombardia n.666
Dott. Ing. R. Abate D. Regione Lombardia 2641/14 T
Dott. Arch. Laura Tasca Ord. Arch. Paesaggisti Prov. di Bg n. 2410
Dott. Biol. A. Di Peso Ord. Prov. di Milano n.089989
Dott. Arch. J. Zaccagna Ord. Prov. di Livorno n.776

IL GEOLOGO

Dott. Geol. Massimo Pietrantonì Ord. Lazio n.A738

ARCHEOLOGIA

Dott. Grazia Savino l' Fascia D.M. 244 2019 n.3856

COORDINATORE PER LA SICUREZZA IN FASE DI PROGETTAZIONE

Dott. Ingegneri Camillo Andreocci Ord. Prov. di Latina n.A1473

IMPRESA ESECUTRICE: TOTO S.P.A. COSTRUZIONI GENERALI



DIRETTORE TECNICO

Dott. Ing. Camillo Colalongo

GRUPPO DI PROGETTAZIONE

CAPOGRUPPO MANDATARIA



RESPONSABILE INTEGRAZIONE PRESTAZIONI SPECIALISTICHE

Dott. Ing. Camillo Andreocci
Ord. della Prov. di Latina n.A1473

MANDANTI



ARCHEOLOGIA

Dott. Grazia Savino
l' Fascia D.M. 244 2019 n.3856



VISTO: IL RESP. DEL PROCEDIMENTO

Dott. Ing. Antonio Aurelj

PROGETTISTA

VISTO PER APPROVAZIONE
DEL RUP

PROGETTO STRADALE
ROTATORIA A

SEZIONI CORRENTI


CODICE PROGETTO			CODICE ELAB.			REVISIONE	SCALA
PROGETTO	LIV. PROG.	ANNO					
-			P00	PS01	TRASZ01	A	100
G							
F							
E							
A	LUGLIO 2023	PRIMA EMISSIONE			L. URSINO	L. GALLOPPA	C. ANDREOCCI
REV.	DATA	DESCRIZIONE			REDATTO	VERIFICATO	APPROVATO

PROFILO ROTATORIA A

SEZIONE 1

PROGRESSIVA 0.00

D FONDAZIONE	m ²	2.69
E SCAVO MURO	m ²	39.31
G RINTERRO	m ²	44.03
H SISTEMAZIONE MURO	m ²	2.73
a USURA	m	9.00
b BINDER	m	9.00
c BASE	m	8.99

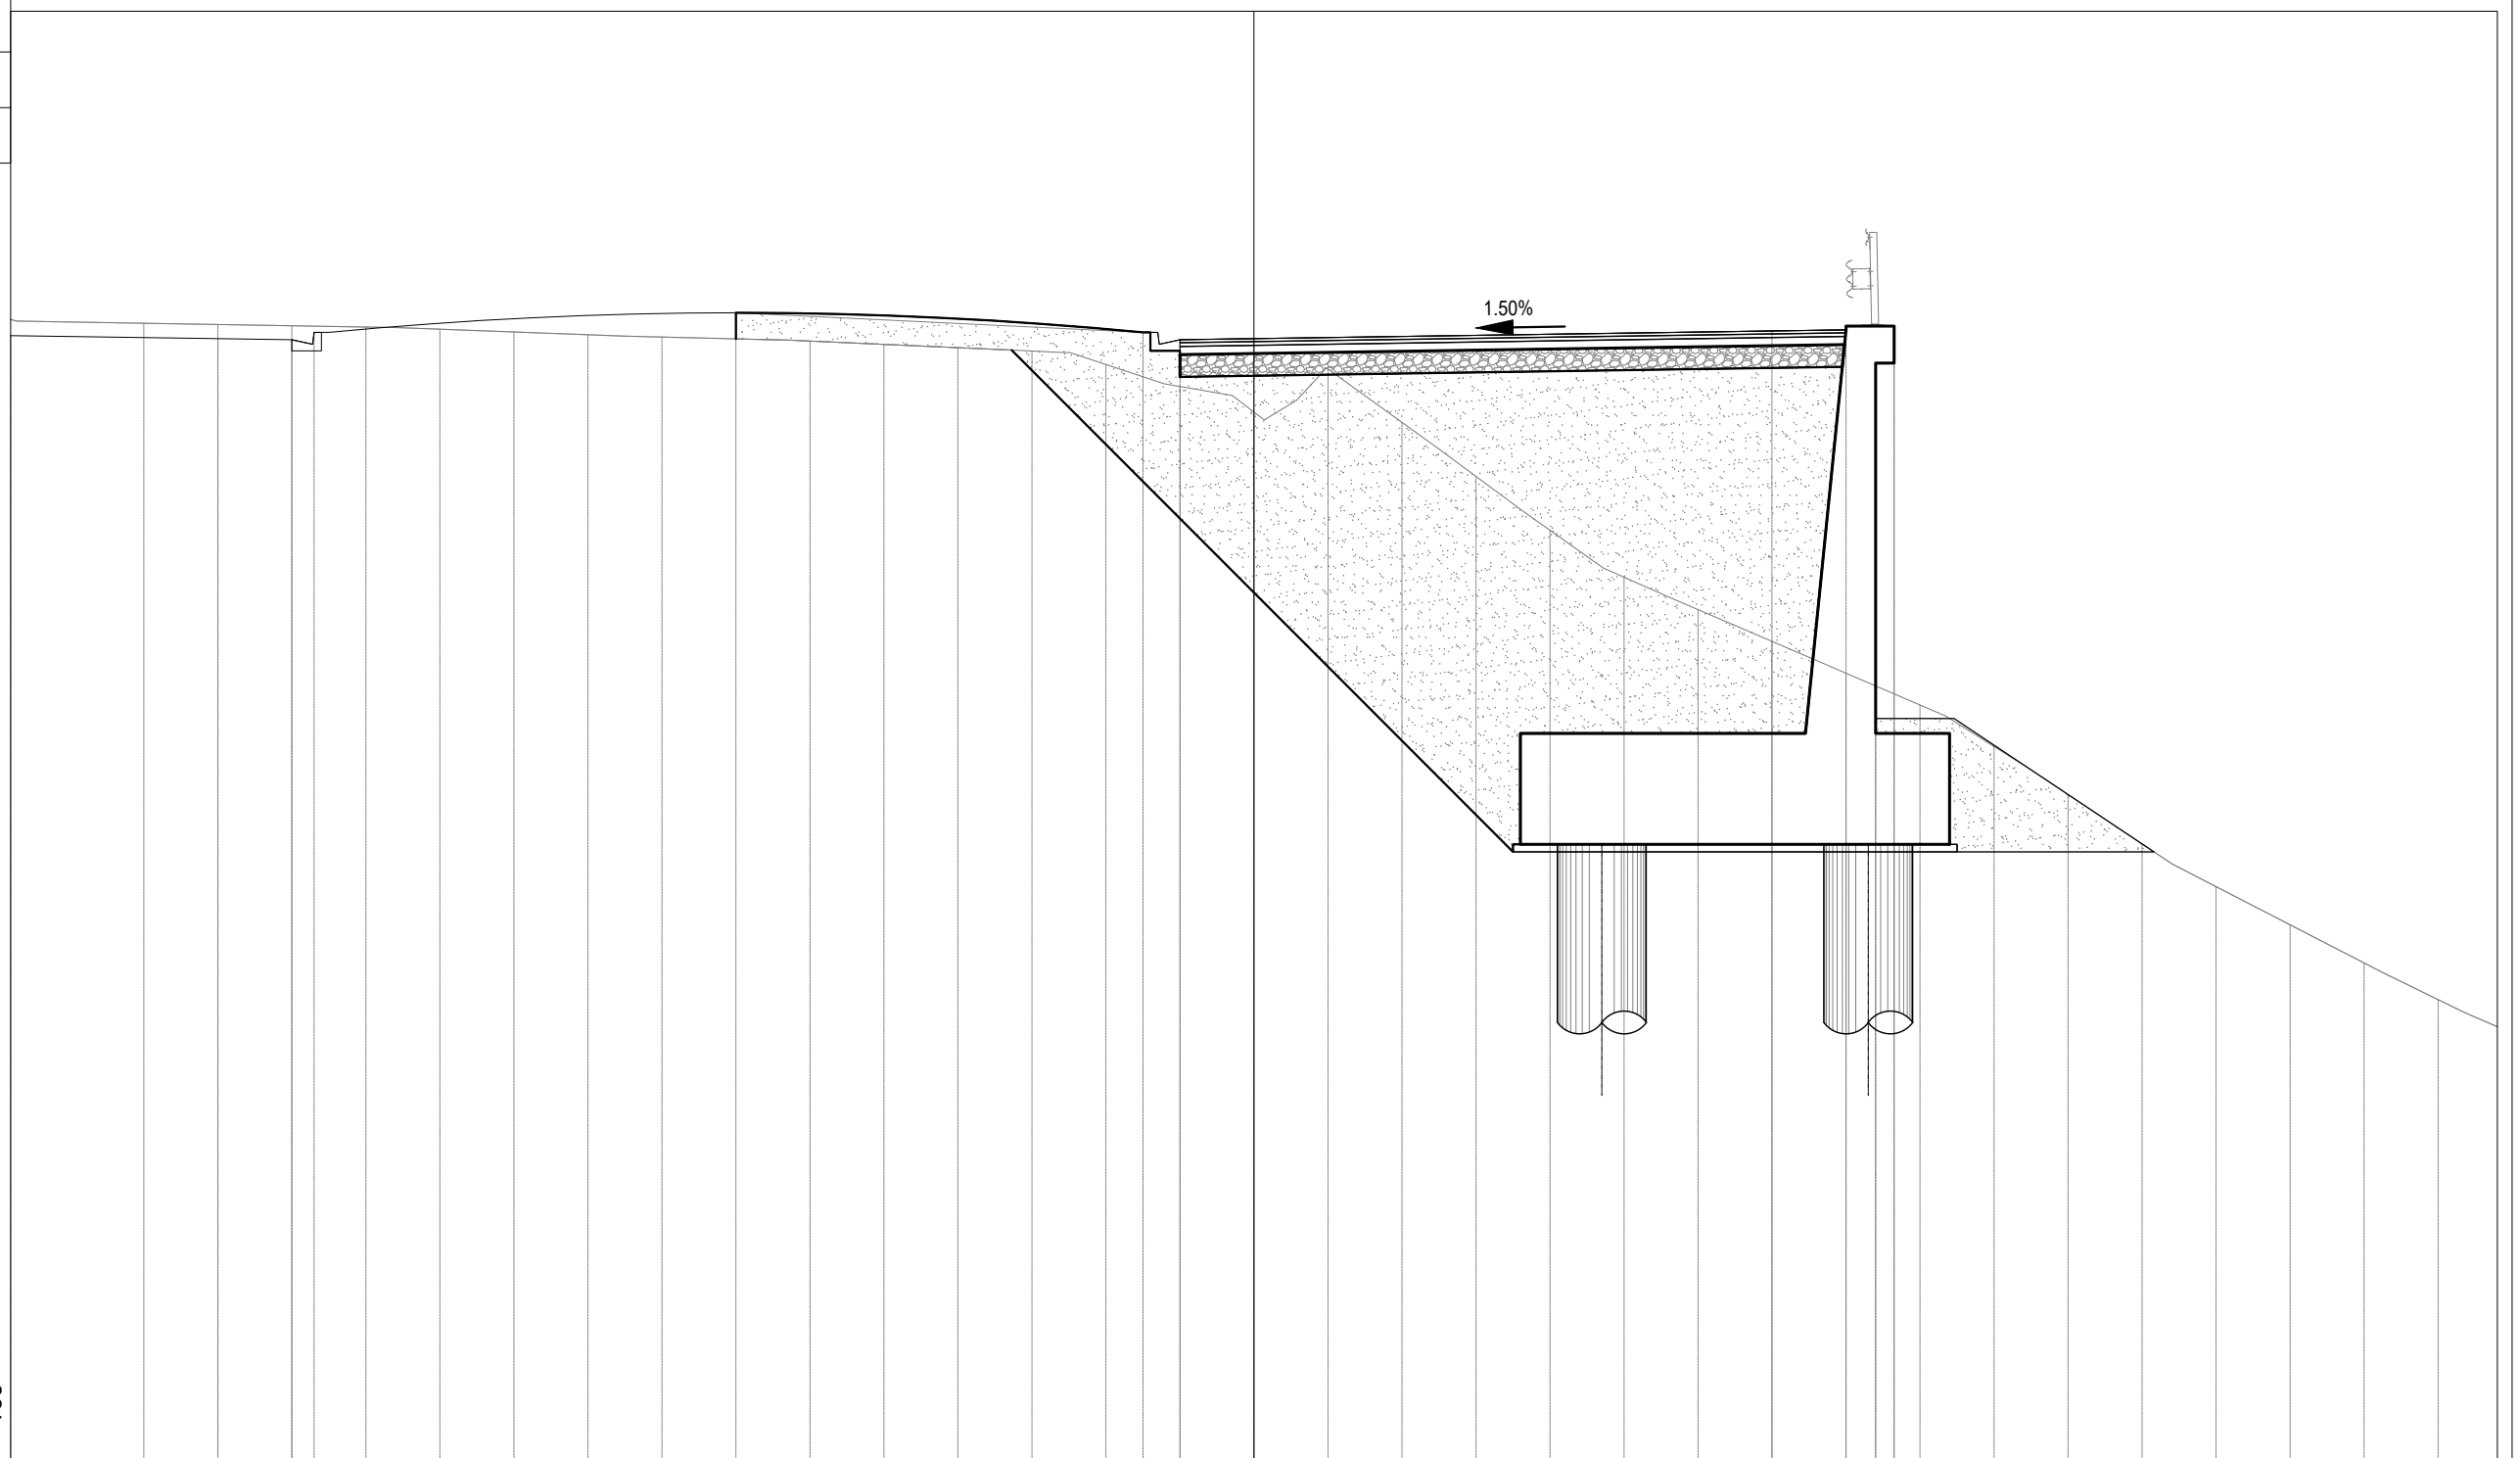

857.92

100
100


PROGRESSIVE TERRENO	-15.00	-14.00	-13.00	-12.00	-11.00	-10.00	-9.00	-8.00	-7.00	-6.00	-5.00	-4.00	-3.00	-2.00	-1.00	0.00	1.00	2.00	3.00	4.00	5.00	6.00	7.00	8.00	9.00	10.00	11.00	12.00	13.00	14.00	15.00	16.00
PARZIALI TERRENO	1.00	1.00	1.00	1.00	1.00	1.00	1.00	1.00	1.00	1.00	1.00	1.00	1.00	1.00	1.00	1.00	1.00	1.00	1.00	1.00	1.00	1.00	1.00	1.00	1.00	1.00	1.00	1.00	1.00	1.00	1.00	1.00
QUOTE TERRENO	873.31	873.29	873.27	873.26	873.23	873.19	873.15	873.12	873.10	873.07	873.02	872.98	872.93	872.75	872.45	872.11	872.69	871.97	871.24	870.51	869.88	869.44	869.01	868.58	868.15	867.59	866.94	866.28	865.70	865.18	864.67	864.17
PROGRESSIVE PROGETTO	-16.86	-14.00	-13.00	-12.70										-1.50	-1.00	0.00							7.00	8.00	8.40	8.40	8.65	8.65				
PARZIALI PROGETTO	2.80	1.00	0.30						11.20					0.50	1.00					7.00			1.00	0.40	0.25	0.25						
QUOTE PROGETTO	873.14	873.10	873.08	873.18										873.18	873.08	873.10							873.20	873.22	867.97	872.77	873.27	872.77				

PROFILO ROTATORIA A

SEZIONE 2

PROGRESSIVA 20.00

D FONDAZIONE	m ²	2.72
F SCAVO	m ²	7.70
G RINTERRO	m ²	0.90
a USURA	m	9.00
b BINDER	m	9.00
c BASE	m	9.00

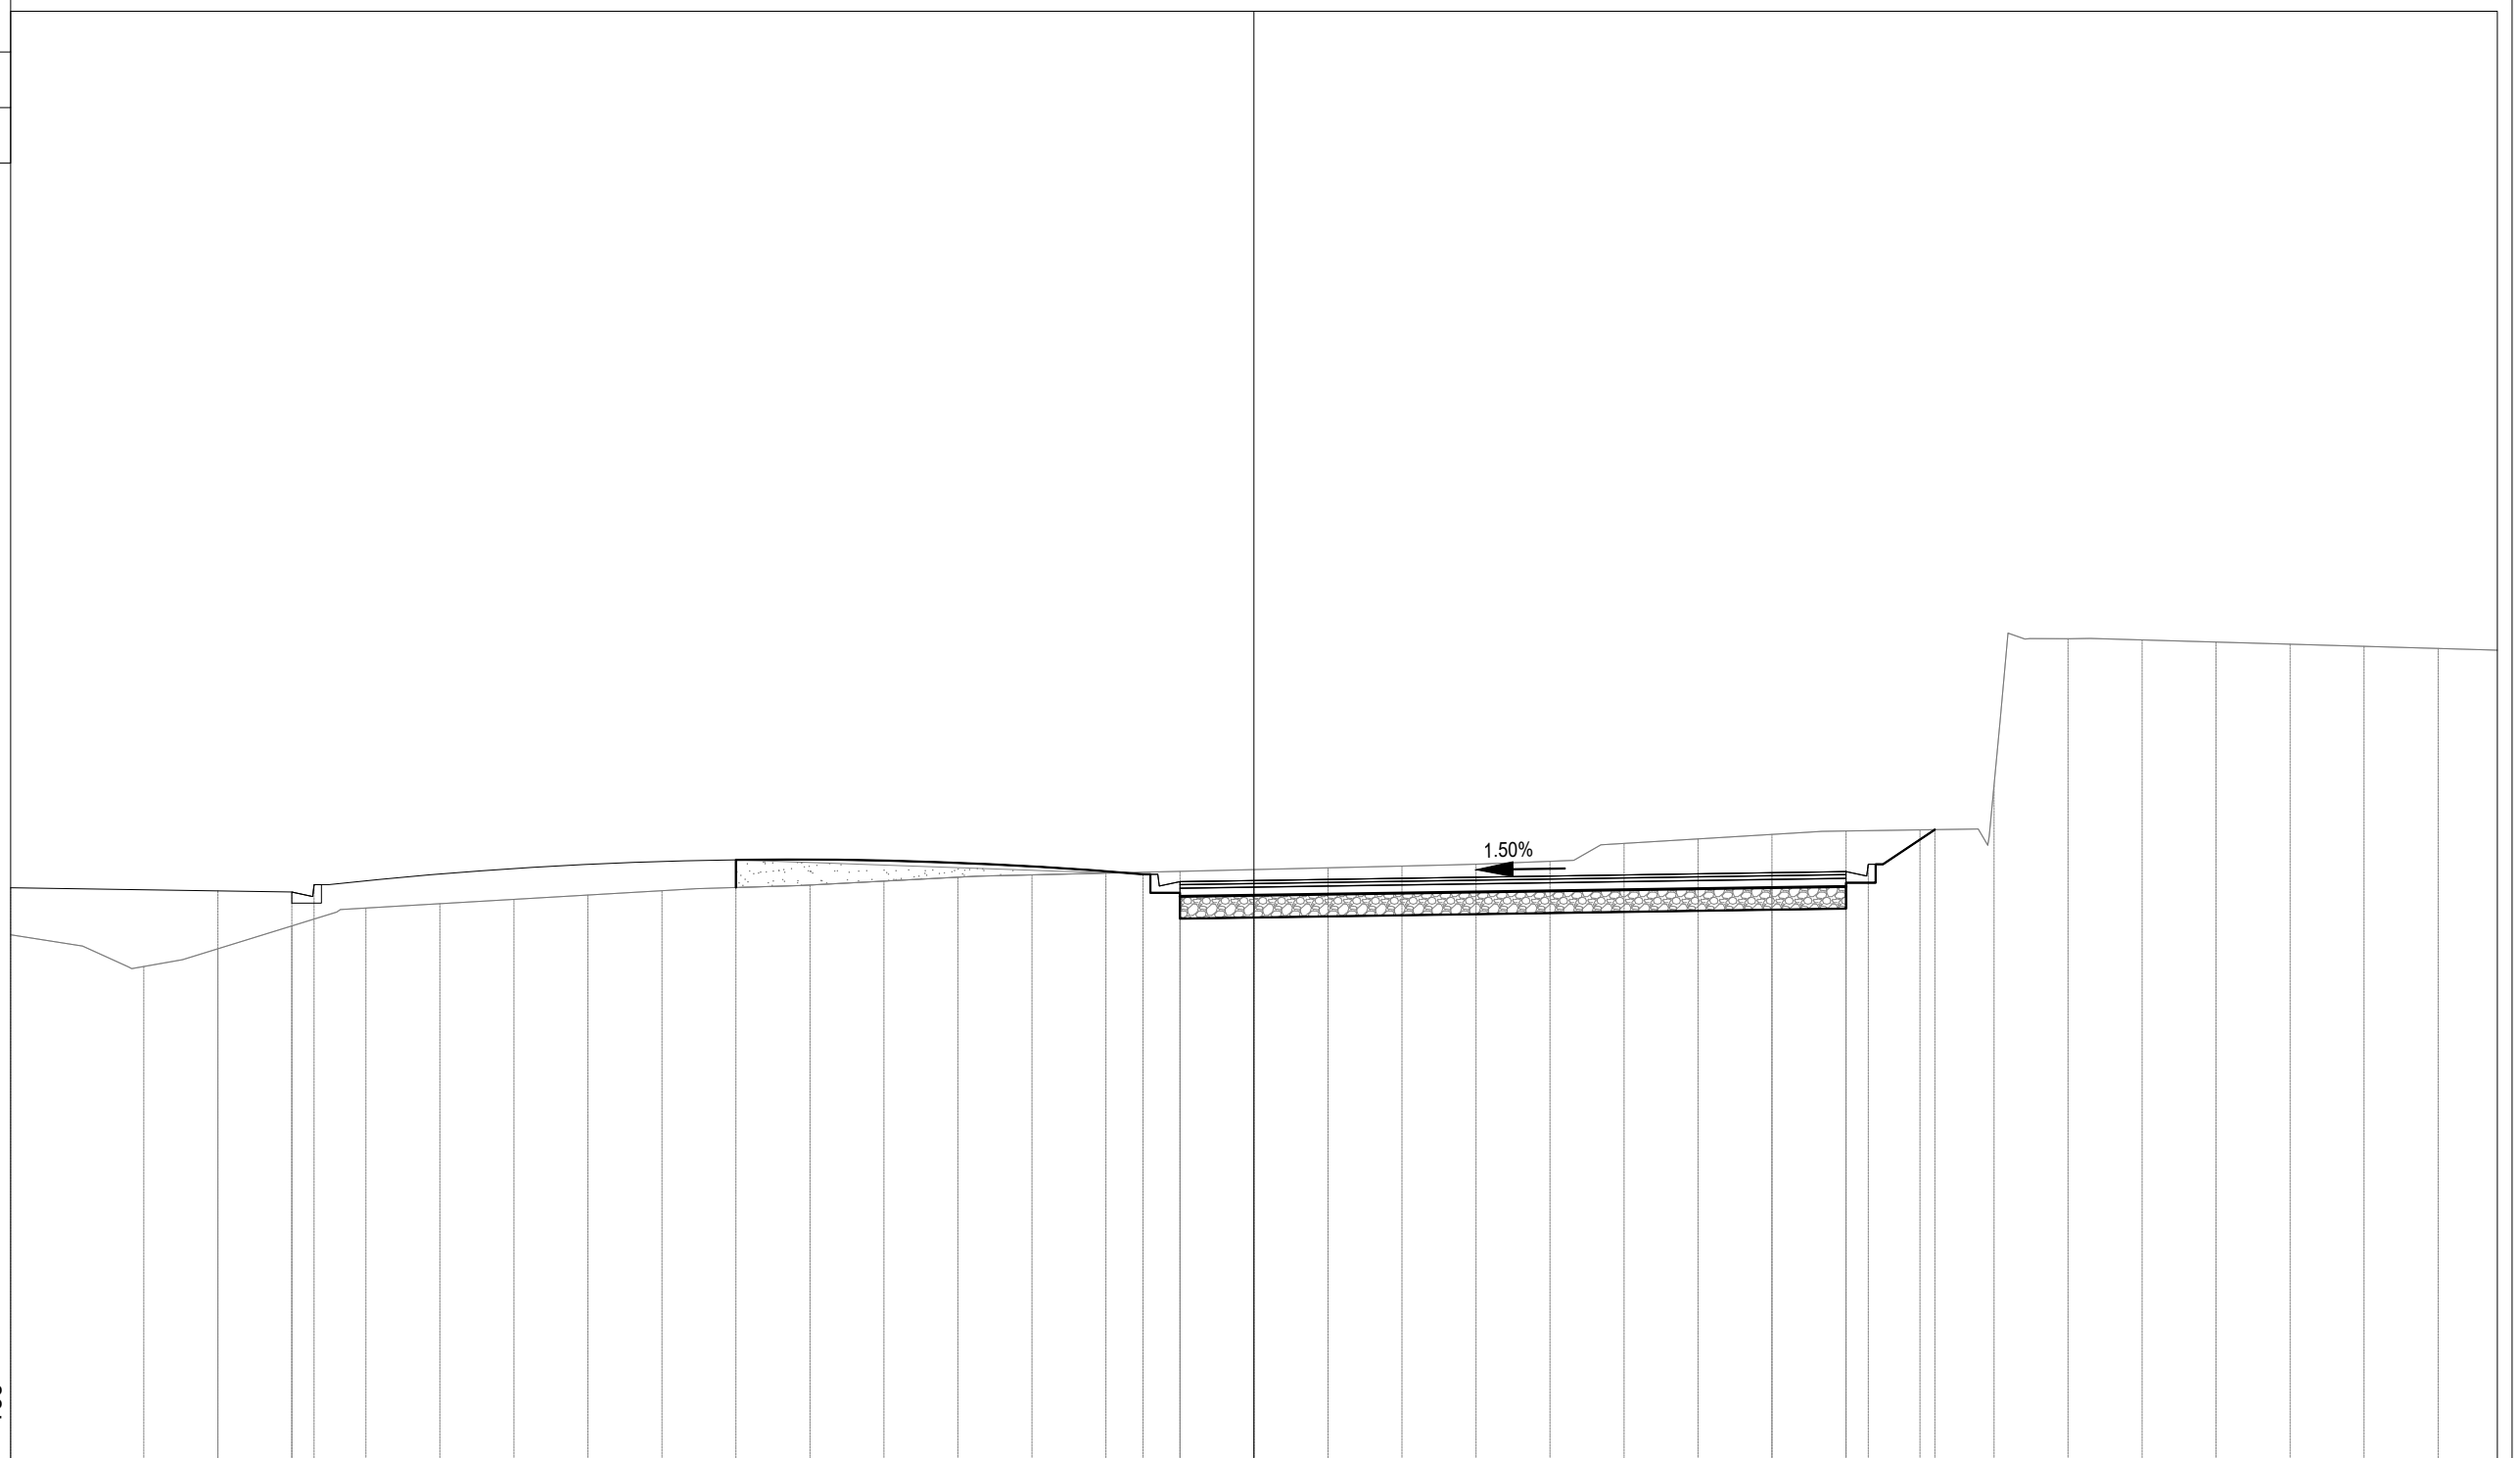

865.33

100
100


PROGRESSIVE TERRENO		-15.00	-14.00	-13.00	-12.00	-11.00	-10.00	-9.00	-8.00	-7.00	-6.00	-5.00	-4.00	-3.00	-2.00	-1.00	0.00	1.00	2.00	3.00	4.00	5.00	6.00	7.00	8.00	9.00	10.00	11.00	12.00	13.00	14.00	15.00	16.00
PARZIALI TERRENO		1.00	1.00	1.00	1.00	1.00	1.00	1.00	1.00	1.00	1.00	1.00	1.00	1.00	1.00	1.00	1.00	1.00	1.00	1.00	1.00	1.00	1.00	1.00	1.00	1.00	1.00	1.00	1.00	1.00	1.00	1.00	1.00
QUOTE TERRENO		872.03	872.27	872.58	872.82	872.88	872.94	872.99	873.05	873.10	873.13	873.18	873.24	873.27	873.29	873.31	873.34	873.36	873.39	873.41	873.45	873.69	873.75	873.81	873.86	873.87	874.47	876.46	876.44	876.41	876.38	876.35	876.32
PROGRESSIVE PROGETTO	-16.86	-14.00	-13.00	-12.70											-1.50	-1.00	0.00						7.00	8.00	8.30	9.20							
PARZIALI PROGETTO	2.80	1.00	0.30							11.20					0.50	1.00				7.00			1.00	0.30	0.90								
QUOTE PROGETTO	873.09	873.05	873.04	873.13											873.28	873.18	873.19						873.30	873.31	873.41	873.88							

PROFILO ROTATORIA A

SEZIONE 3

PROGRESSIVA 40.00

D FONDAZIONE	m ²	2.69
E SCAVO MURO	m ²	3.63
F SCAVO	m ²	0.22
H SISTEMAZIONE MURO	m ²	1.44
a USURA	m	9.00
b BINDER	m	9.00
c BASE	m	8.99

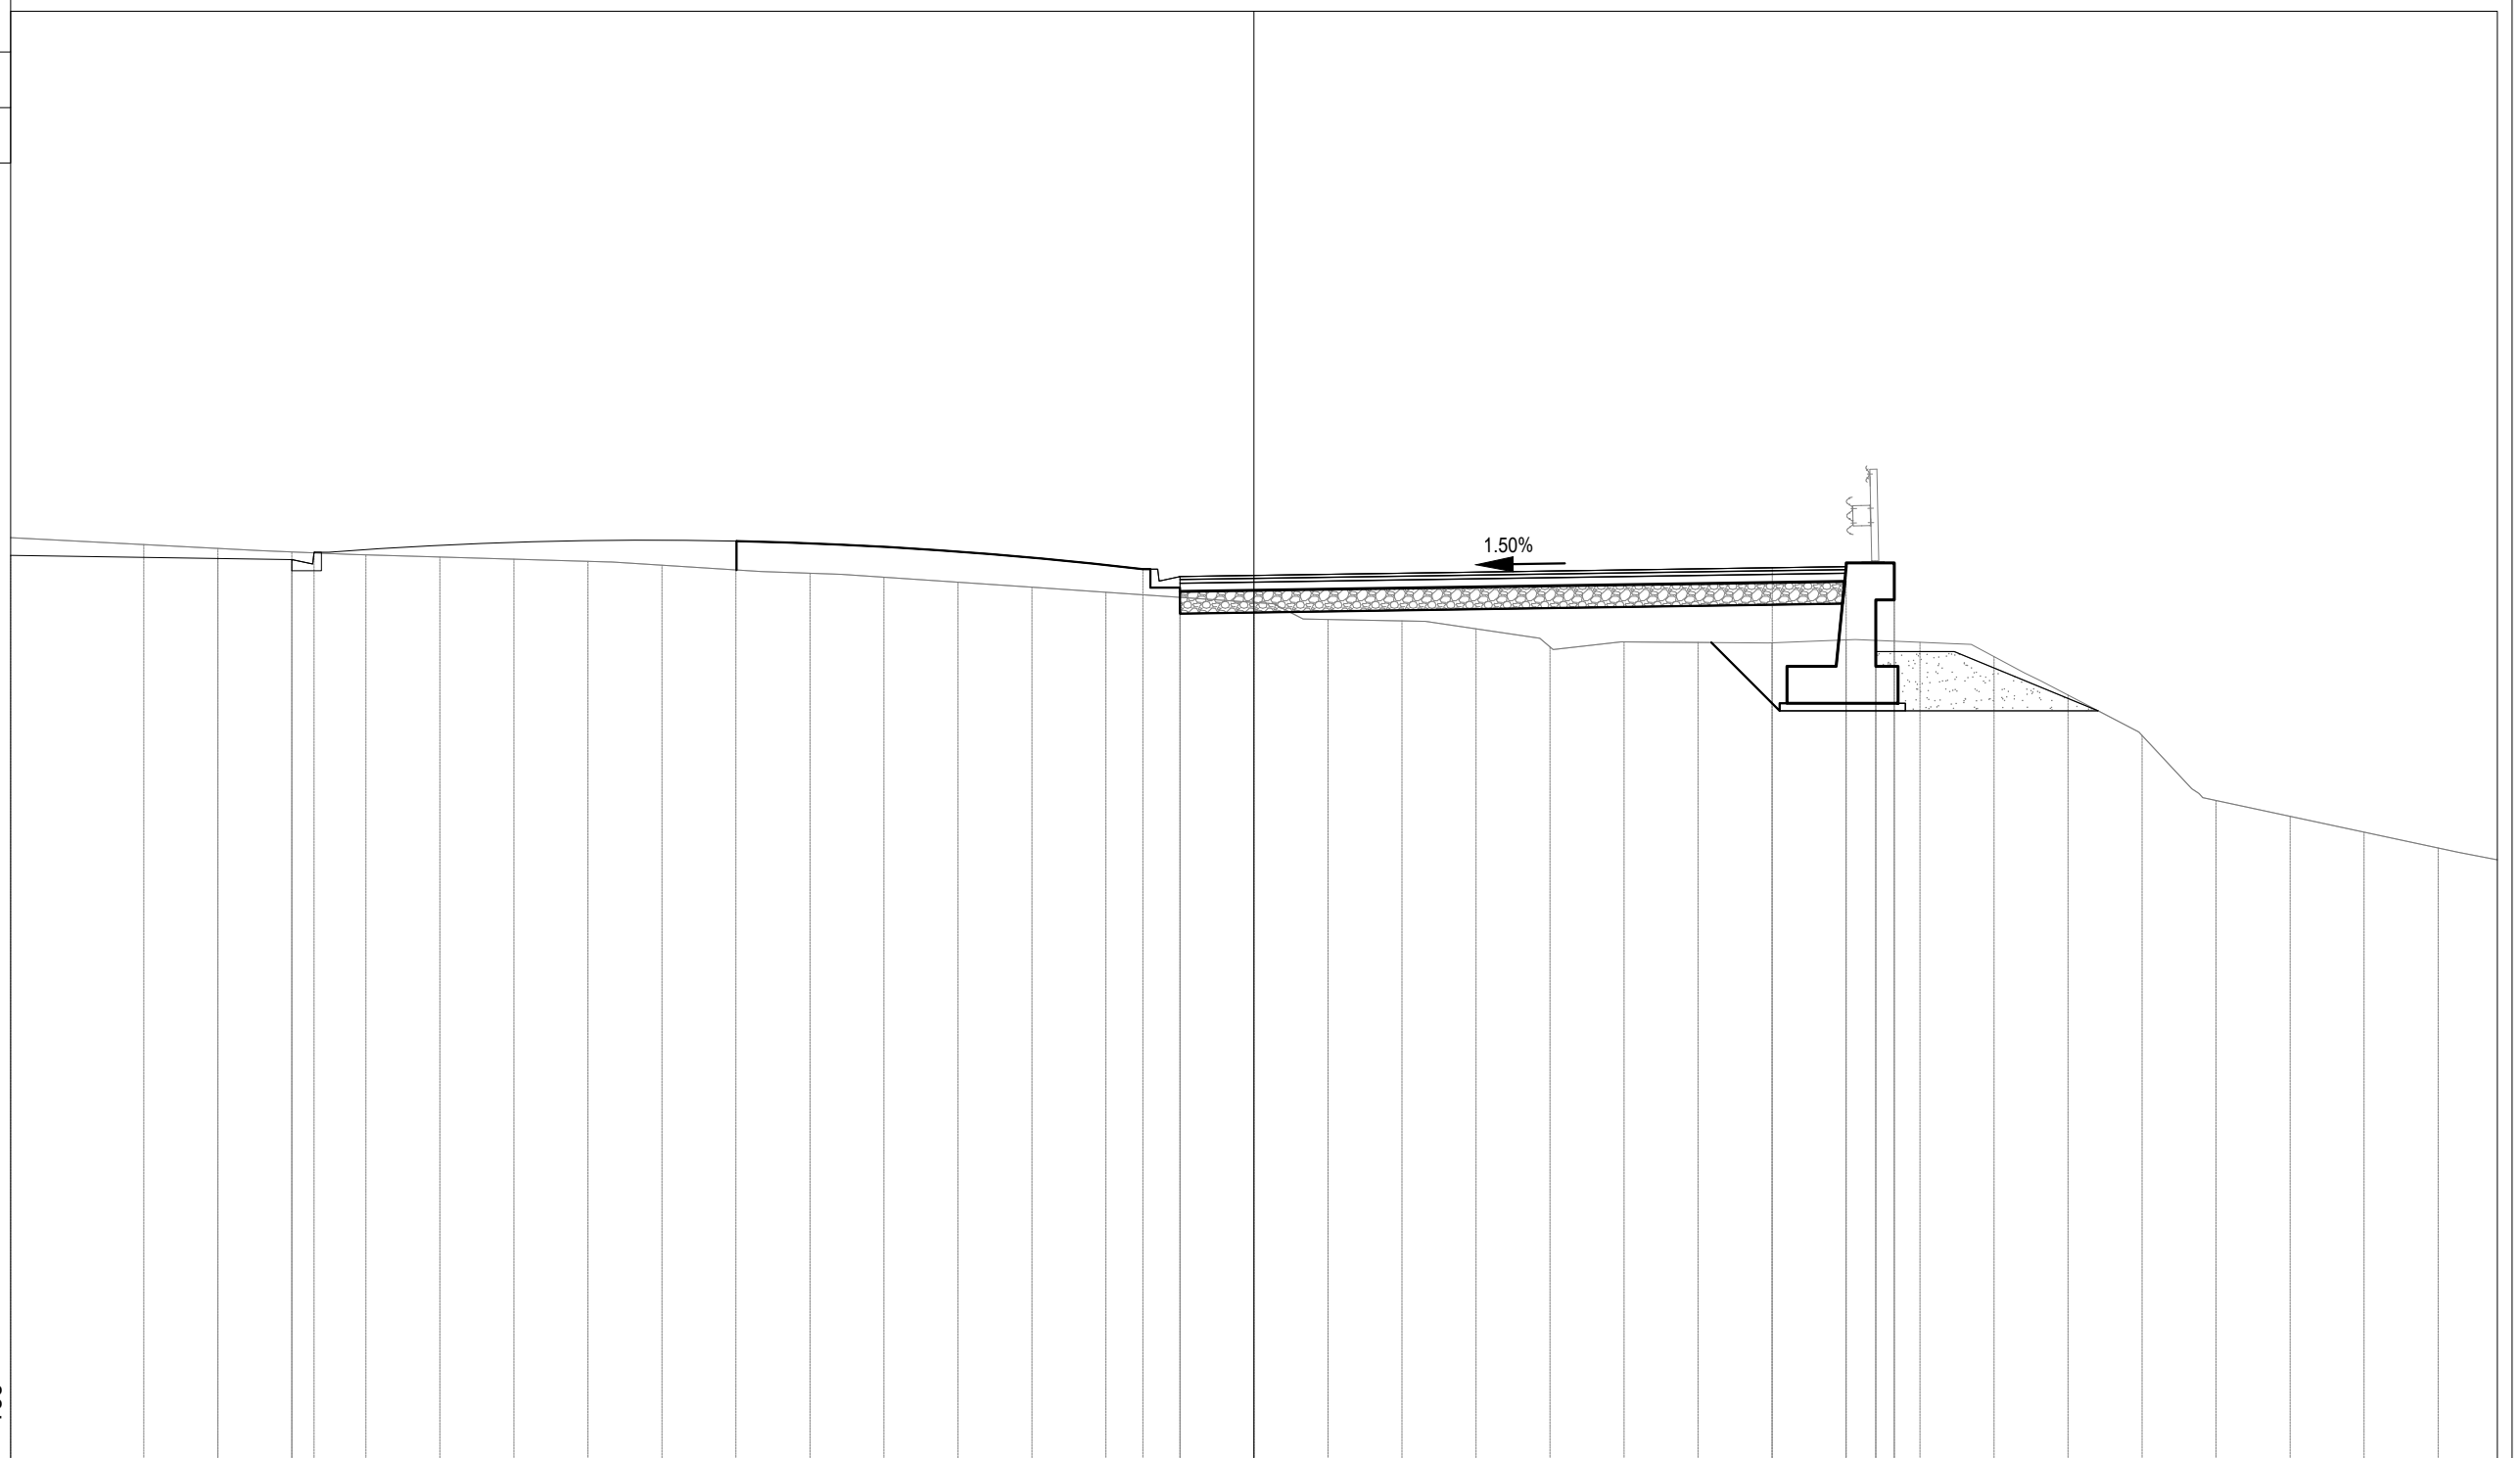

861.02

100
100


PROGRESSIVE TERRENO	-15.00	-14.00	-13.00	-12.00	-11.00	-10.00	-9.00	-8.00	-7.00	-6.00	-5.00	-4.00	-3.00	-2.00	-1.00	0.00	1.00	2.00	3.00	4.00	5.00	6.00	7.00	8.00	9.00	10.00	11.00	12.00	13.00	14.00	15.00	16.00
PARZIALI TERRENO	1.00	1.00	1.00	1.00	1.00	1.00	1.00	1.00	1.00	1.00	1.00	1.00	1.00	1.00	1.00	1.00	1.00	1.00	1.00	1.00	1.00	1.00	1.00	1.00	1.00	1.00	1.00	1.00	1.00	1.00	1.00	1.00
QUOTE TERRENO	873.42	873.37	873.32	873.28	873.25	873.22	873.19	873.14	873.07	873.03	872.98	872.91	872.84	872.77	872.71	872.64	872.41	872.39	872.28	872.04	872.10	872.10	872.09	872.13	872.10	871.90	871.39	870.84	869.96	869.75	869.53	869.32
PROGRESSIVE PROGETTO	-16.80	-14.00	-13.00	-12.70										-1.50	-1.00	0.00						7.00	8.00	8.40	8.40	8.65	8.65					
PARZIALI PROGETTO	2.80	1.00	0.30						11.20					0.50	1.00				7.00			1.00	0.40	0.25	0.25							
QUOTE PROGETTO	873.27	873.23	873.21	873.31										873.09	872.99	873.00						873.11	873.12	871.97	872.67	873.17	872.67					

PROFILO ROTATORIA A

SEZIONE 4

PROGRESSIVA 43.97

D FONDAZIONE	m ²	2.69
E SCAVO MURO	m ²	39.43
G RINTERRO	m ²	44.03
H SISTEMAZIONE MURO	m ²	2.74
a USURA	m	9.00
b BINDER	m	9.00
c BASE	m	8.99

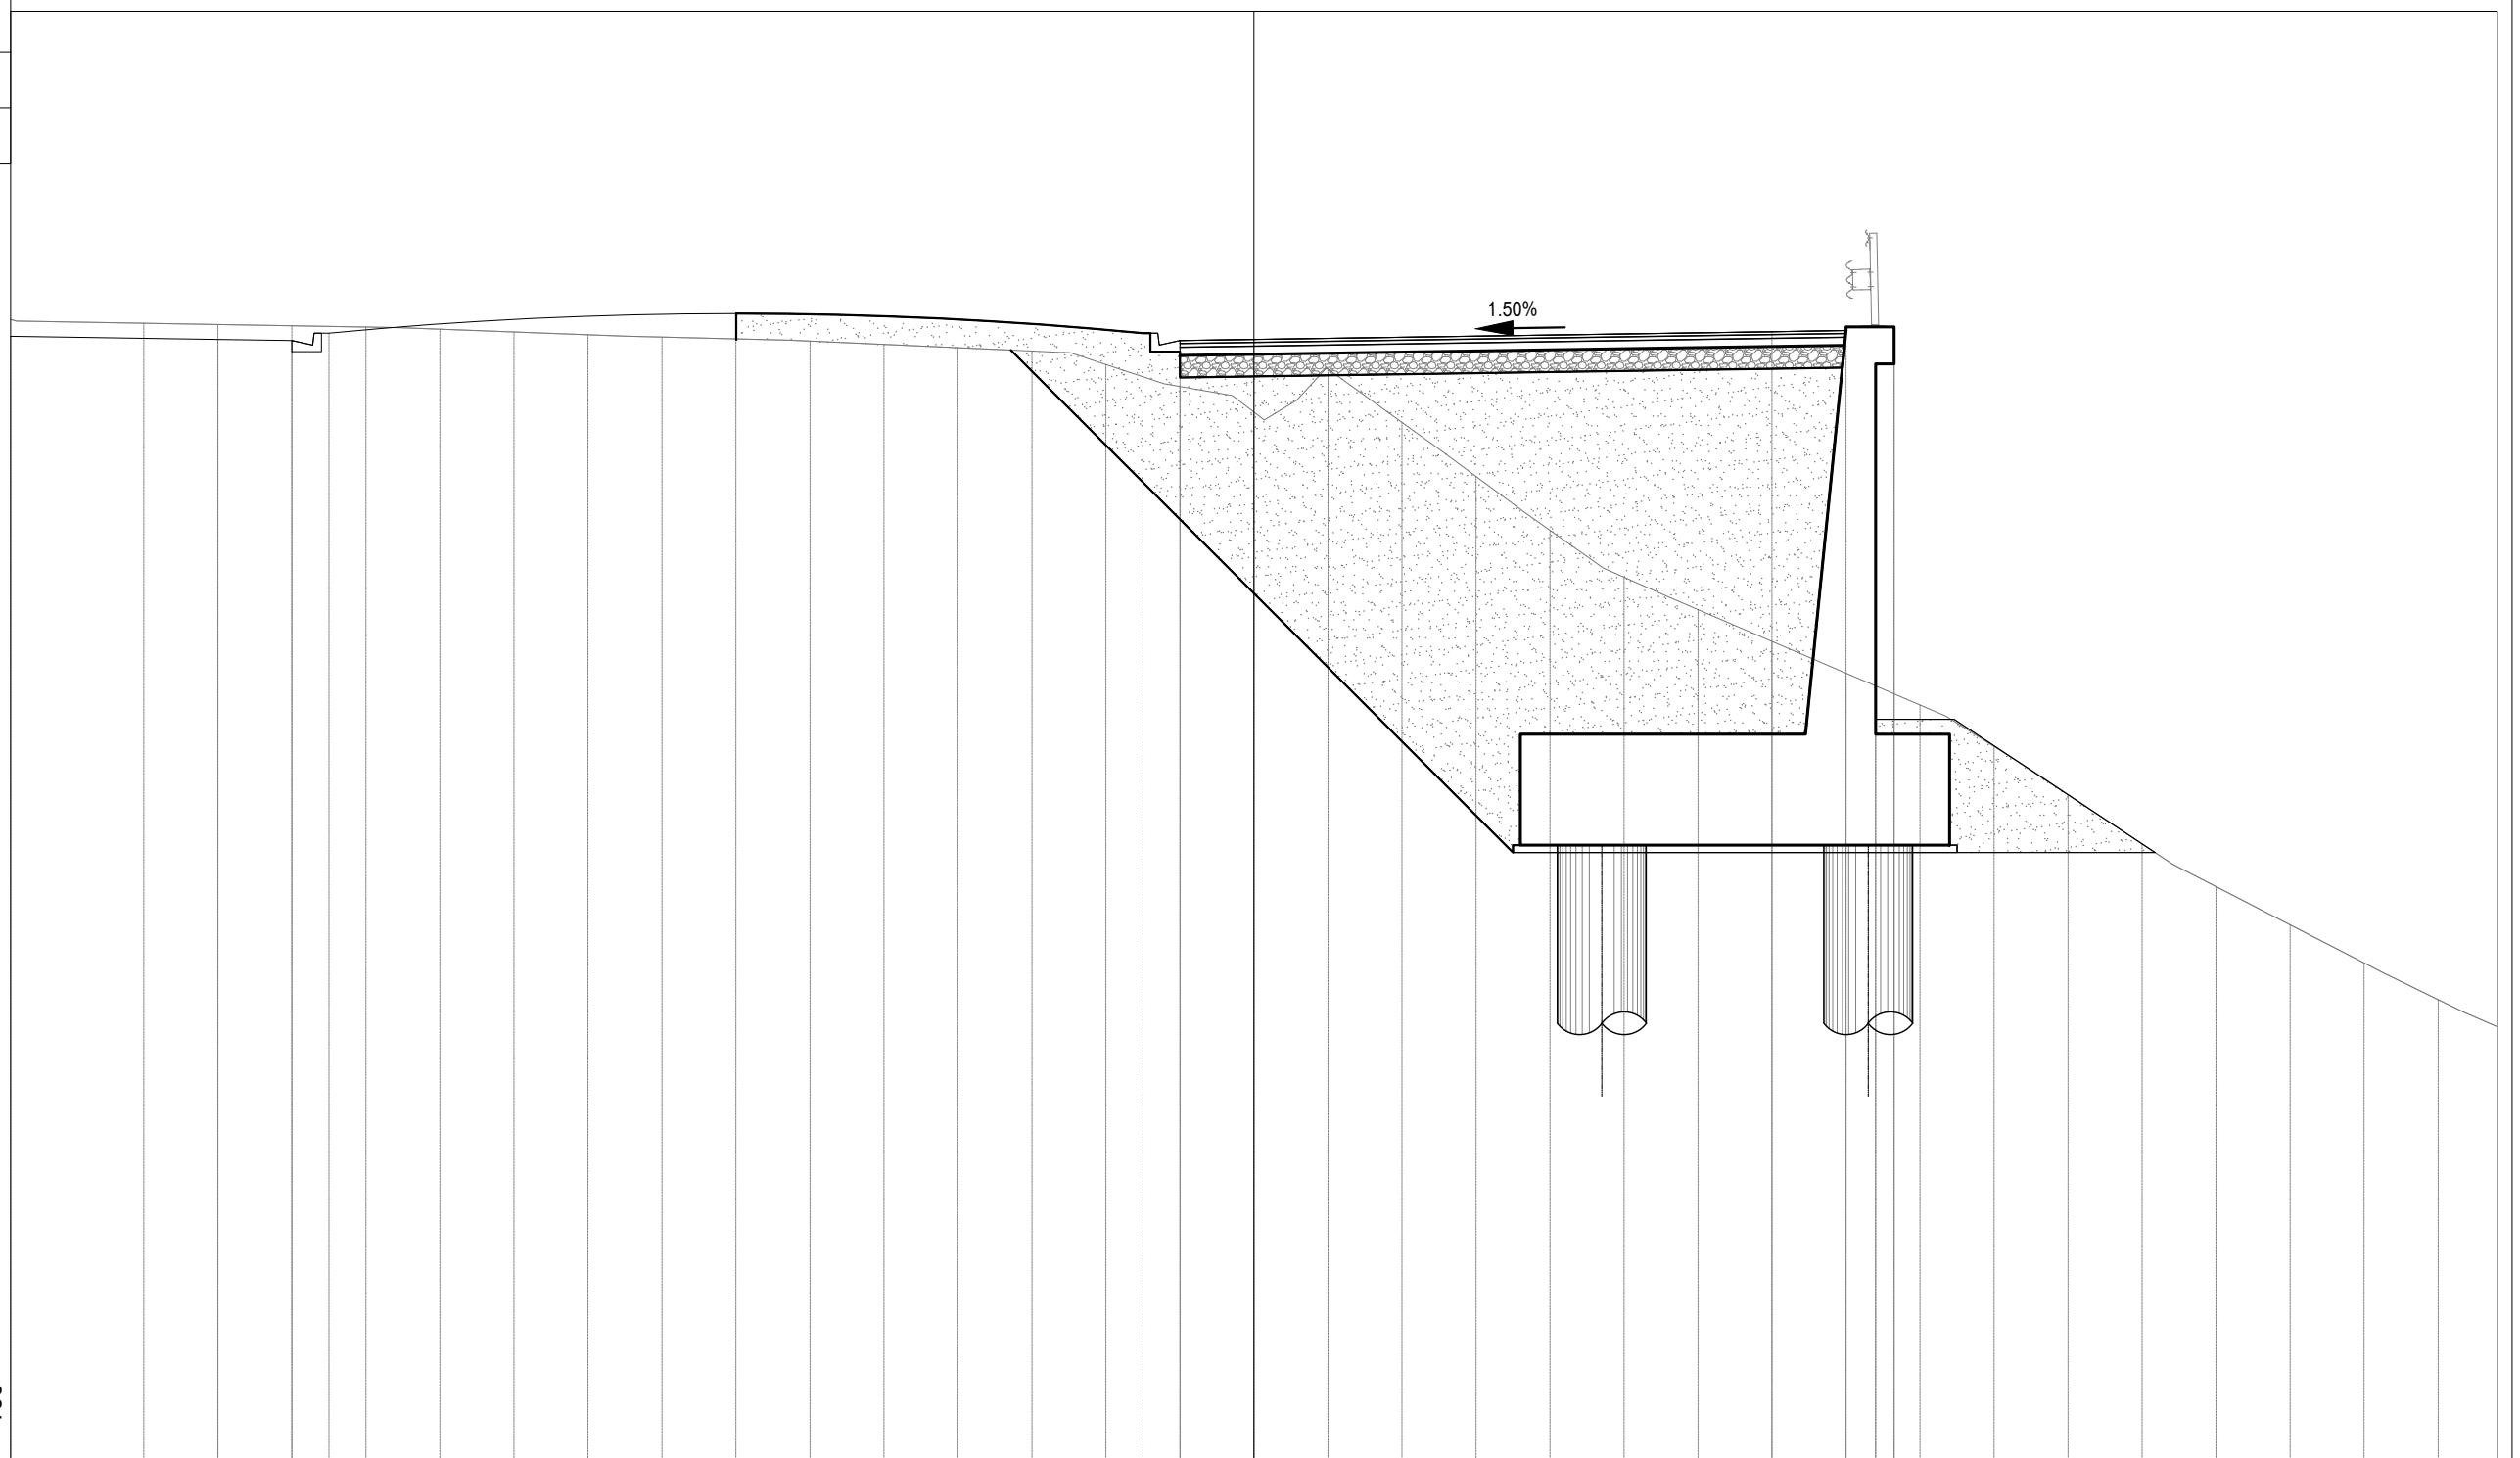

857.93

100
100


PROGRESSIVE TERRENO	-15.00	-14.00	-13.00	-12.00	-11.00	-10.00	-9.00	-8.00	-7.00	-6.00	-5.00	-4.00	-3.00	-2.00	-1.00	0.00	1.00	2.00	3.00	4.00	5.00	6.00	7.00	8.00	9.00	10.00	11.00	12.00	13.00	14.00	15.00	16.00
PARZIALI TERRENO	1.00	1.00	1.00	1.00	1.00	1.00	1.00	1.00	1.00	1.00	1.00	1.00	1.00	1.00	1.00	1.00	1.00	1.00	1.00	1.00	1.00	1.00	1.00	1.00	1.00	1.00	1.00	1.00	1.00	1.00	1.00	1.00
QUOTE TERRENO	873.32	873.30	873.28	873.27	873.24	873.20	873.16	873.13	873.11	873.08	873.03	872.99	872.94	872.76	872.46	872.12	872.70	871.98	871.25	870.52	869.89	869.45	869.02	868.59	868.16	867.60	866.95	866.29	865.71	865.19	864.68	864.18
PROGRESSIVE PROGETTO	-16.80	-14.00	-13.00	-12.50										-1.50	-1.00	0.00							7.00	8.00	8.40	8.40	8.65	8.65				
PARZIALI PROGETTO	2.80	1.00	0.50						11.00					0.50	1.00					7.00			1.00	0.40	0.25	0.25						
QUOTE PROGETTO	873.14	873.10	873.08	873.18										873.18	873.08	873.10							873.20	873.22	867.97	872.77	873.27	872.77				

PROFILO RAMO1

SEZIONE 5

PROGRESSIVA 80.00

D FONDAZIONE	m ²	3.41
E SCAVO MURO	m ²	2.95
G RINTERRO	m ²	14.21
H SISTEMAZIONE MURO	m ²	1.53
a USURA	m	11.37
b BINDER	m	11.36
c BASE	m	11.36

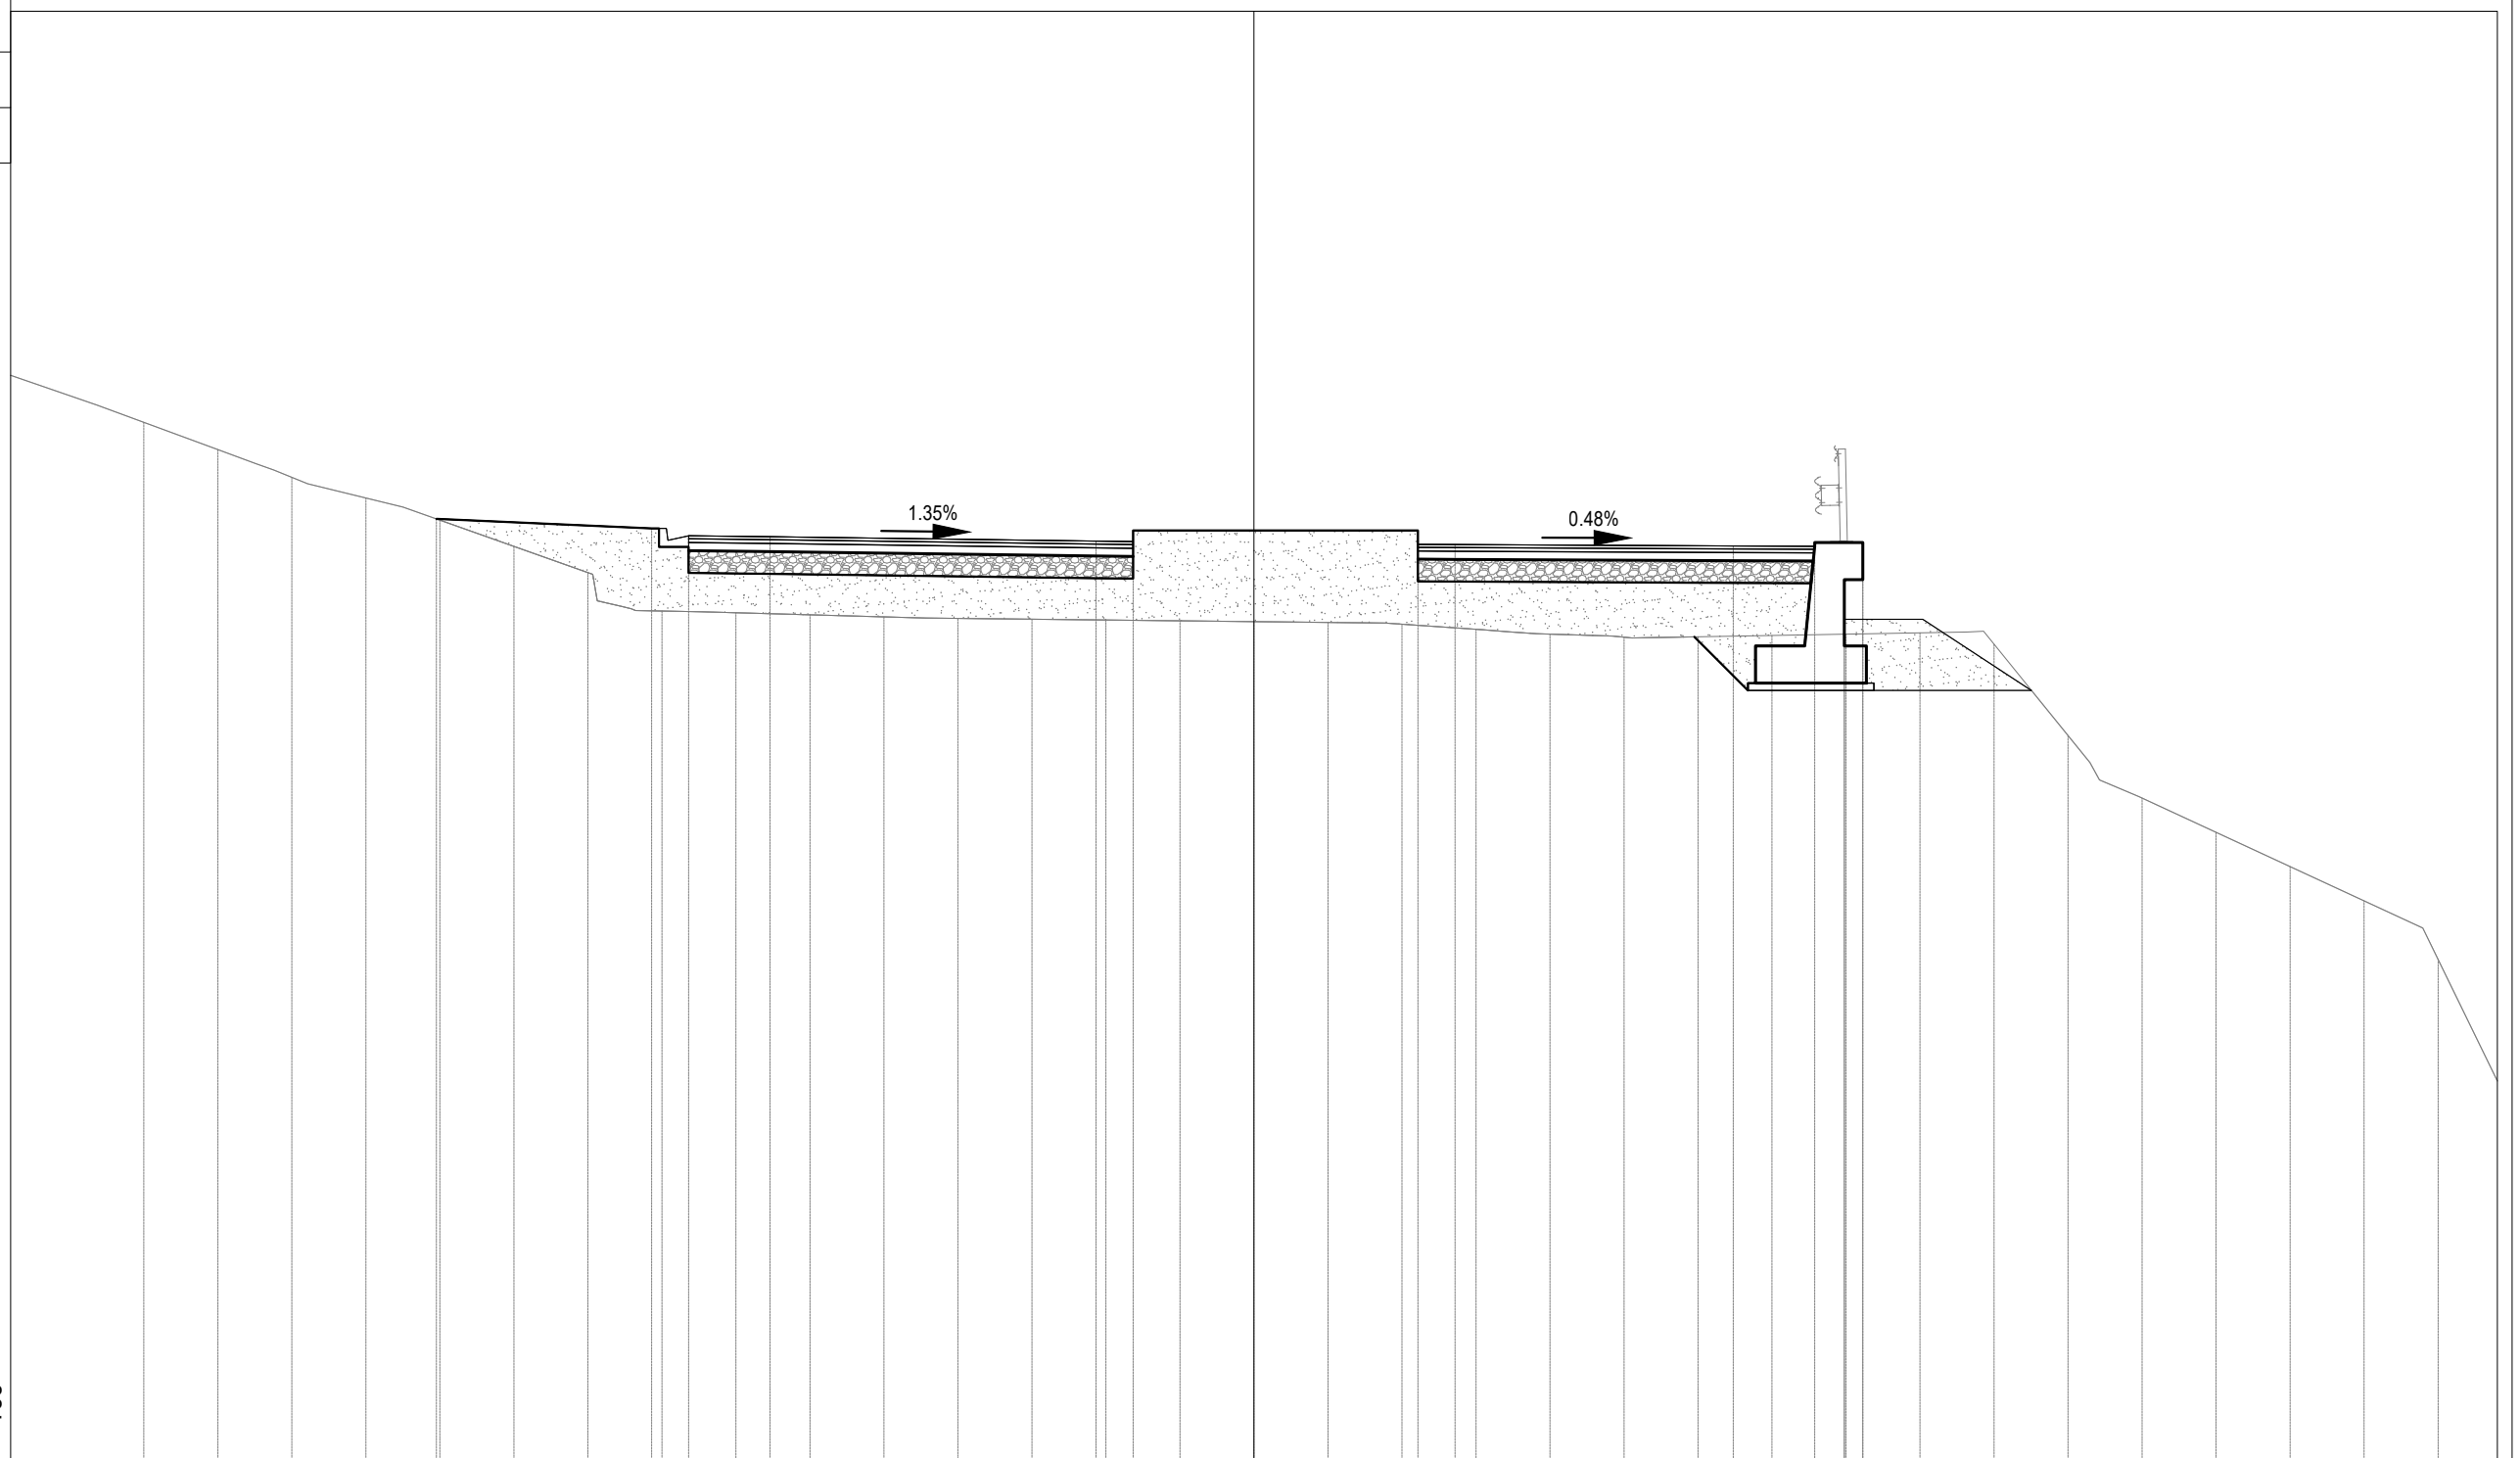

860.78

100
100

PROGRESSIVE TERRENO	-15.00	-14.00	-13.00	-12.00	-11.00	-10.00	-9.00	-8.00	-7.00	-6.00	-5.00	-4.00	-3.00	-2.00	-1.00	0.00	1.00	2.00	3.00	4.00	5.00	6.00	7.00	8.00	9.00	10.00	11.00	12.00	13.00	14.00	15.00	16.00	
PARZIALI TERRENO	1.00	1.00	1.00	1.00	1.00	1.00	1.00	1.00	1.00	1.00	1.00	1.00	1.00	1.00	1.00	1.00	1.00	1.00	1.00	1.00	1.00	1.00	1.00	1.00	1.00	1.00	1.00	1.00	1.00	1.00	1.00	1.00	
QUOTE TERRENO	874.83	874.46	874.09	873.81	873.51	873.15	872.80	872.28	872.26	872.23	872.20	872.18	872.17	872.16	872.15	872.14	872.13	872.10	872.03	871.97	871.93	871.93	871.95	871.97	871.99	871.83	870.60	869.75	869.29	868.83	868.37	867.58	
PROGRESSIVE PROGETTO					-11.05			-8.14	-7.64					-2.13	-1.63			2.22	2.72				6.48	7.58	7.98	8.23	8.23						
PARZIALI PROGETTO						2.91		0.50	1.10			4.41		0.50		3.85		0.50		3.76			1.10	0.40	0.25								
QUOTE PROGETTO					873.53			873.40	873.30			873.28		873.22	873.22			873.37	873.18				873.16	873.16	872.71	872.17	873.21	872.71					


PROFILO RAMO1

SEZIONE 6

PROGRESSIVA 84.16

N.B. I MOVIMENTNI TERRA DI QUESTA SEZIONE SONO COMPUTATI NEI MOVIMENTI TERRA DELLA ROTATORIA A

ROTATORIA A

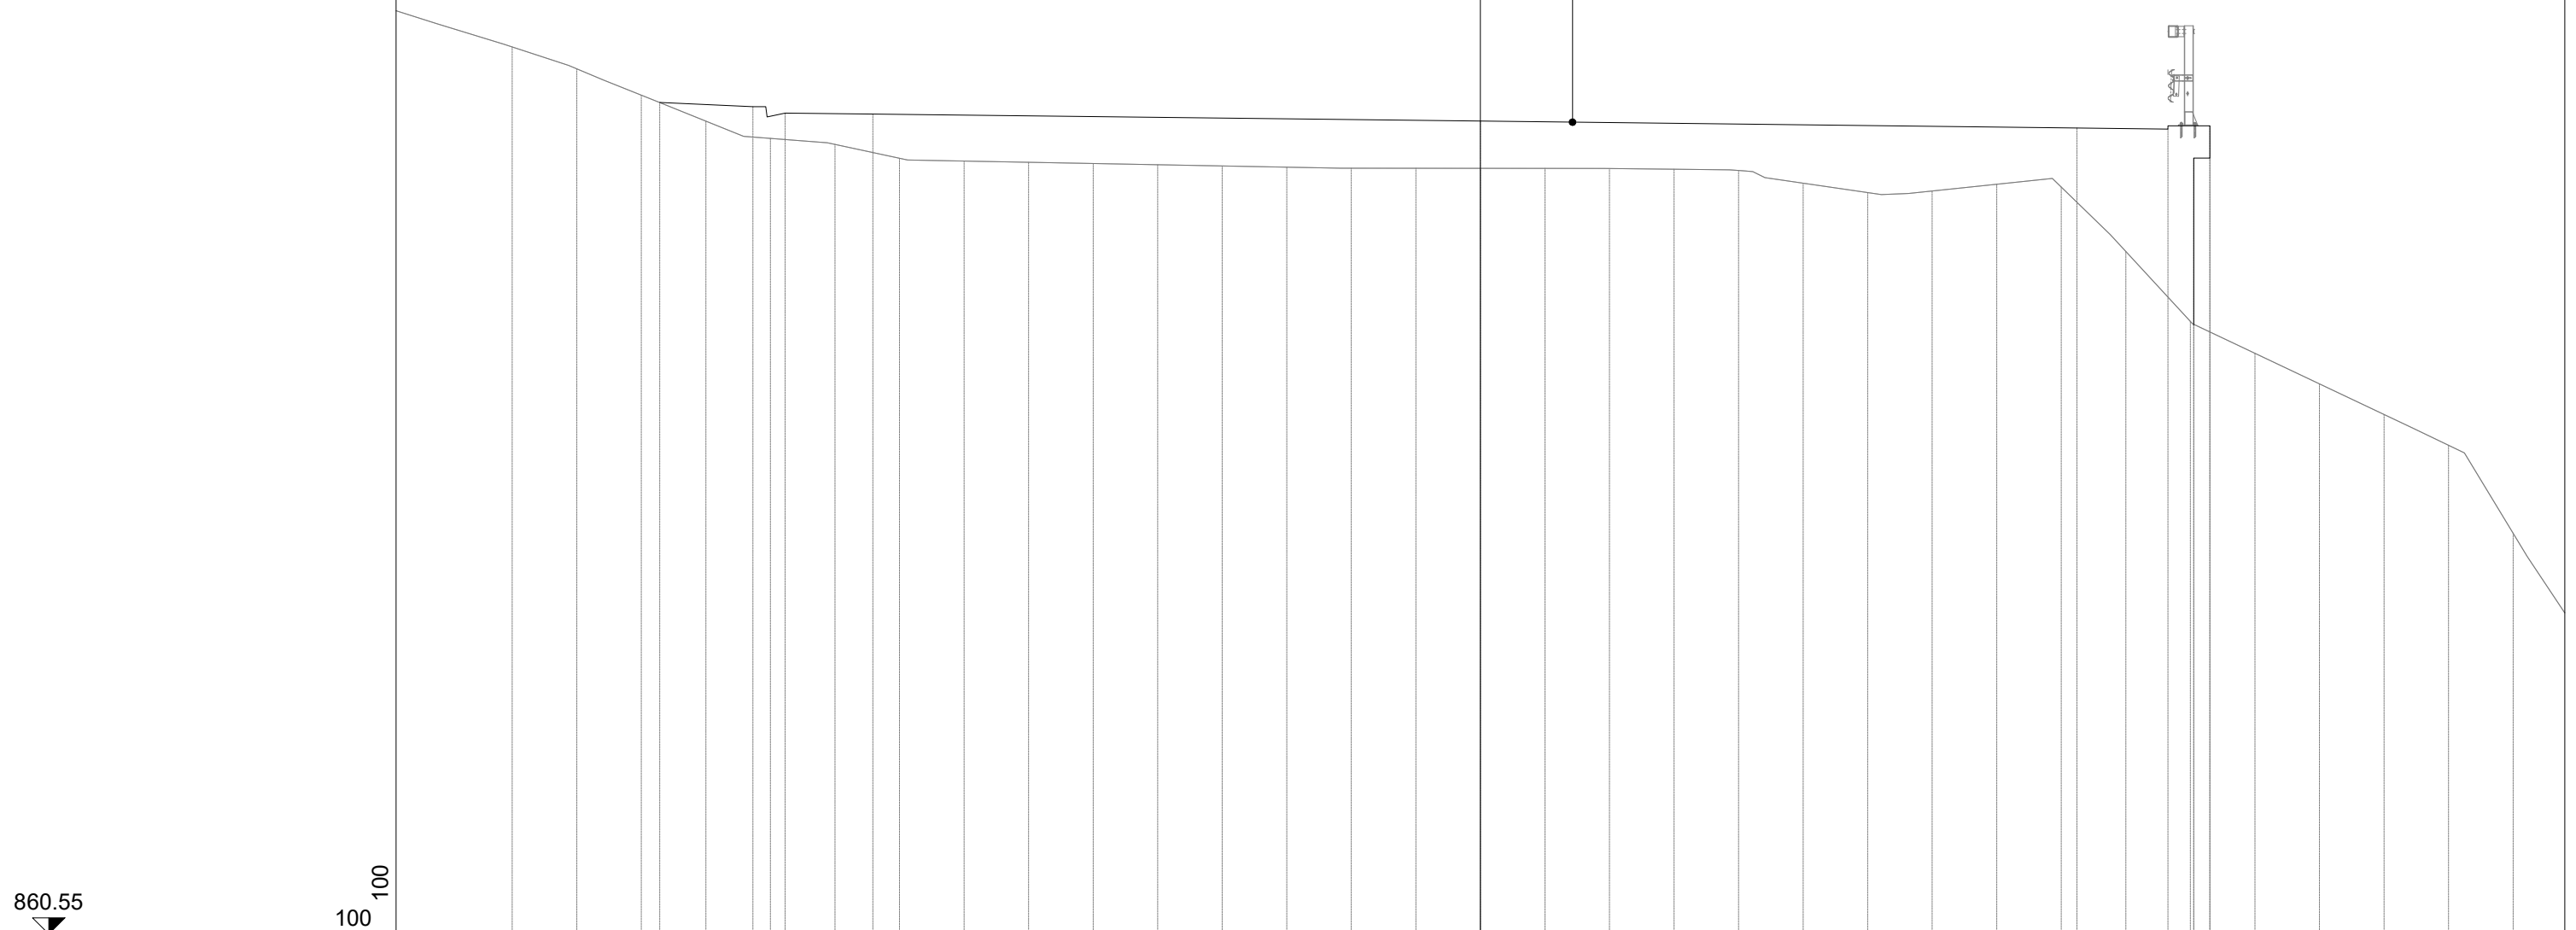

860.55

100
100

PROGRESSIVE TERRENO	-15.00	-14.00	-13.00	-12.00	-11.00	-10.00	-9.00	-8.00	-7.00	-6.00	-5.00	-4.00	-3.00	-2.00	-1.00	0.00	1.00	2.00	3.00	4.00	5.00	6.00	7.00	8.00	9.00	10.00	11.00	12.00	13.00	14.00	15.00	16.00		
PARZIALI TERRENO	1.00	1.00	1.00	1.00	1.00	1.00	1.00	1.00	1.00	1.00	1.00	1.00	1.00	1.00	1.00	1.00	1.00	1.00	1.00	1.00	1.00	1.00	1.00	1.00	1.00	1.00	1.00	1.00	1.00	1.00	1.00	1.00		
QUOTE TERRENO	874.29	873.95	873.54	873.14	872.87	872.78	872.56	872.52	872.50	872.48	872.46	872.44	872.42	872.41	872.41	872.41	872.41	872.40	872.39	872.37	872.18	872.03	872.06	872.16	872.12	871.12	870.04	869.54	869.07	868.60	868.12	866.76		
PROGRESSIVE PROGETTO			-12.72		-11.27	-10.77	-9.41									0.00									9.24		10.65	11.05	11.05	11.30	11.30			
PARZIALI PROGETTO				1.45	0.50	1.36					9.41								9.24						1.41	0.40	0.25							
QUOTE PROGETTO			873.43		873.36	873.26	873.25									873.14									873.03		873.01	869.98	872.56	873.06	872.56			

PROFILO RAMO2


SEZIONE 1

PROGRESSIVA 0.00

D FONDAZIONE	m ²	1.94
F SCAVO	m ²	2.32
G RINTERRO	m ²	0.04
a USURA	m	6.50
b BINDER	m	6.50
c BASE	m	6.50

878.44
100
100

PROGRESSIVE TERRENO		-11.00	-10.00	-9.00	-8.00	-7.00	-6.00	-5.00	-4.00	-3.00	-2.00	-1.00	0.00	1.00	2.00	3.00	4.00	5.00	6.00	7.00	8.00	9.00	10.00	11.00	12.00	13.00	14.00	15.00	16.00	
PARZIALI TERRENO		1.00	1.00	1.00	1.00	1.00	1.00	1.00	1.00	1.00	1.00	1.00	1.00	1.00	1.00	1.00	1.00	1.00	1.00	1.00	1.00	1.00	1.00	1.00	1.00	1.00	1.00	1.00	1.00	
QUOTE TERRENO		879.86	880.63	881.31	881.98	884.05	884.00	884.70	885.95	885.54	885.60	885.66	885.72	885.79	885.85	885.91	885.98	888.13	889.43	891.90	893.07	894.17	895.12	895.31	895.55	895.82	896.09	896.36	896.64	
PROGRESSIVE PROGETTO									-3.79	-3.25	-2.75		0.00			2.75														
PARZIALI PROGETTO									0.54	0.50	2.75			2.75		0.50	0.30	0.22												
QUOTE PROGETTO									885.95	885.85	885.86		885.93			885.86	885.85	885.95	885.96											

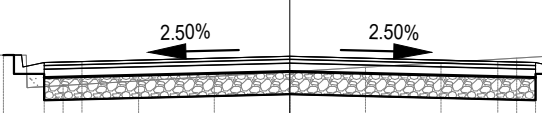

PROFILO RAMO2
 SEZIONE 10
 PROGRESSIVA 174.30

N.B. I MOVIMENTNI TERRA DI QUESTA SEZIONE
 SONO COMPUTATI NEI MOVIMENTI TERRA DELLA ROTORIA A
 E NEI MOVIEMNNTI TERRA DELL'ASSE DI PROGETTO



PROGRESSIVE TERRENO				-15.00	-14.00	-13.00	-12.00	-11.00	-10.00	-9.00	-8.00	-7.00	-6.00	-5.00	-4.00	-3.00	-2.00	-1.00	0.00	1.00	2.00	3.00	4.00	5.00	6.00	7.00	8.00	9.00	10.00	11.00	12.00	13.00	14.00	15.00	16.00	
PARZIALI TERRENO			1.00	1.00	1.00	1.00	1.00	1.00	1.00	1.00	1.00	1.00	1.00	1.00	1.00	1.00	1.00	1.00	1.00	1.00	1.00	1.00	1.00	1.00	1.00	1.00	1.00	1.00	1.00	1.00	1.00	1.00	1.00	1.00	1.00	1.00
QUOTE TERRENO				869.91	870.47	871.03	871.59	872.26	873.56	873.60	873.64	873.65	873.65	873.65	873.66	873.66	873.66	873.66	873.67	873.67	873.67	873.67	873.67	873.68	873.71	873.75	873.79	873.83	873.87	876.45	876.43	876.38	876.34	876.29	876.22	
PROGRESSIVE PROGETTO	-16.86	-16.27	-15.75	-14.95	-14.65	-13.93	-13.38	-12.28	-11.20	-10.23	-9.33	-8.49	-7.58	-6.78	-6.06	-5.36	-4.67	-3.99	-3.31	-2.67	-2.03	-1.38	-0.71	-0.02	0.72	1.47	2.26	3.12	4.06	5.09	6.40	7.60	7.90	8.54		
PARZIALI PROGETTO	0.53	0.52	0.80	0.30	0.72	0.55	1.10	1.08	0.97	0.90	0.84	0.91	0.80	0.72	0.70	0.69	0.68	0.68	0.64	0.64	0.65	0.67	0.69	0.74	0.75	0.79	0.86	0.94	1.03	1.31	1.20	0.30	0.64			
QUOTE PROGETTO	873.14	873.14	873.14	873.13	873.13	873.13	873.13	873.13	873.13	873.13	873.14	873.14	873.15	873.16	873.17	873.17	873.18	873.20	873.21	873.22	873.23	873.24	873.26	873.27	873.29	873.30	873.32	873.34	873.36	873.38	873.40	873.42	873.52	873.81		