




PLANIMETRIA DI PROGETTO ROTATORIA B
SCALA 1:500

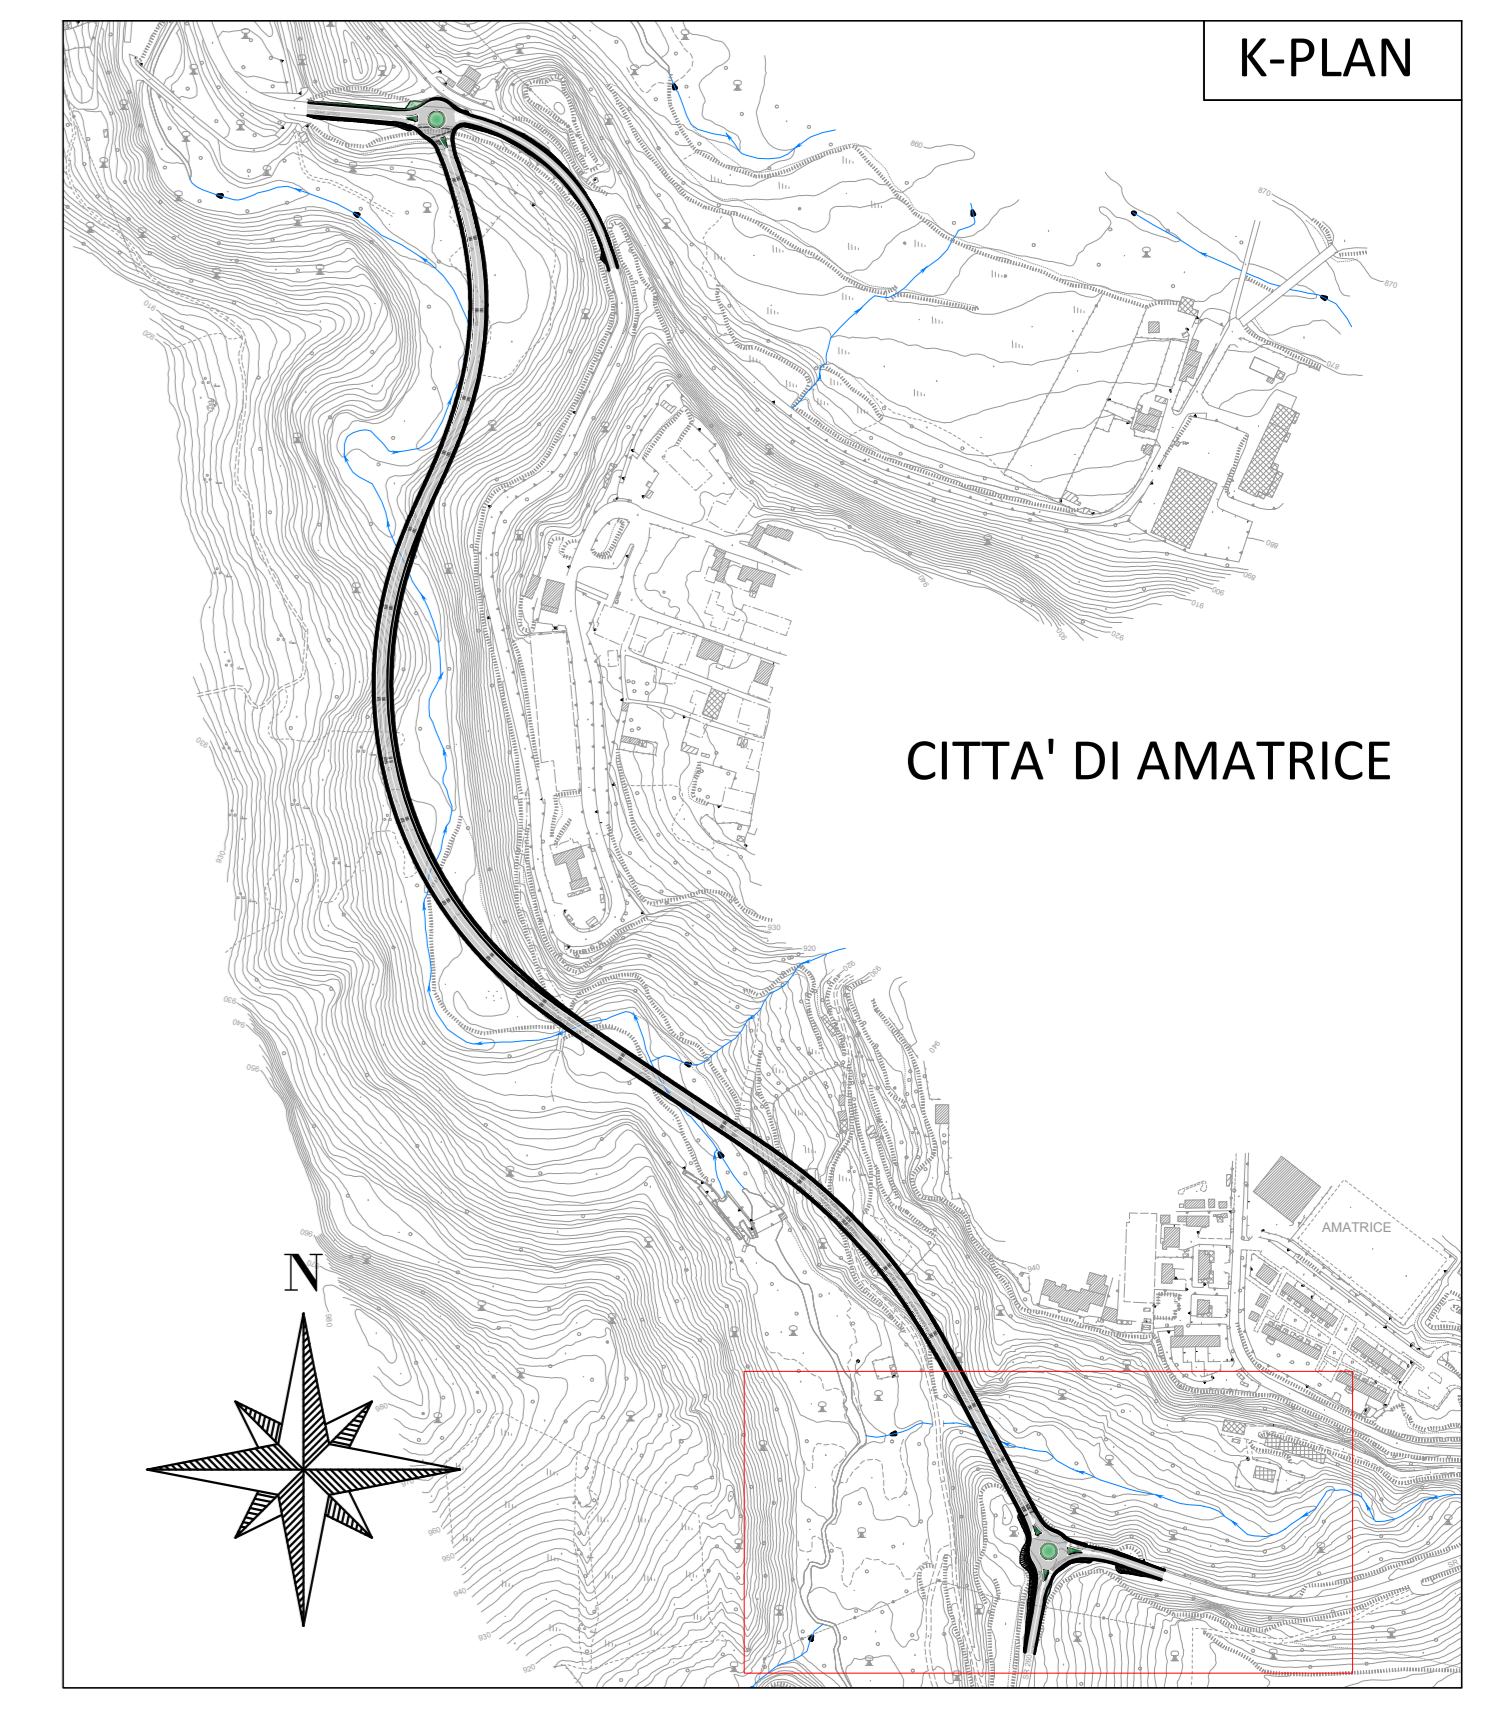

PENDENZE TRASVERSALI ZONA INNESTO E ROTATORIA B
SCALA 1:200

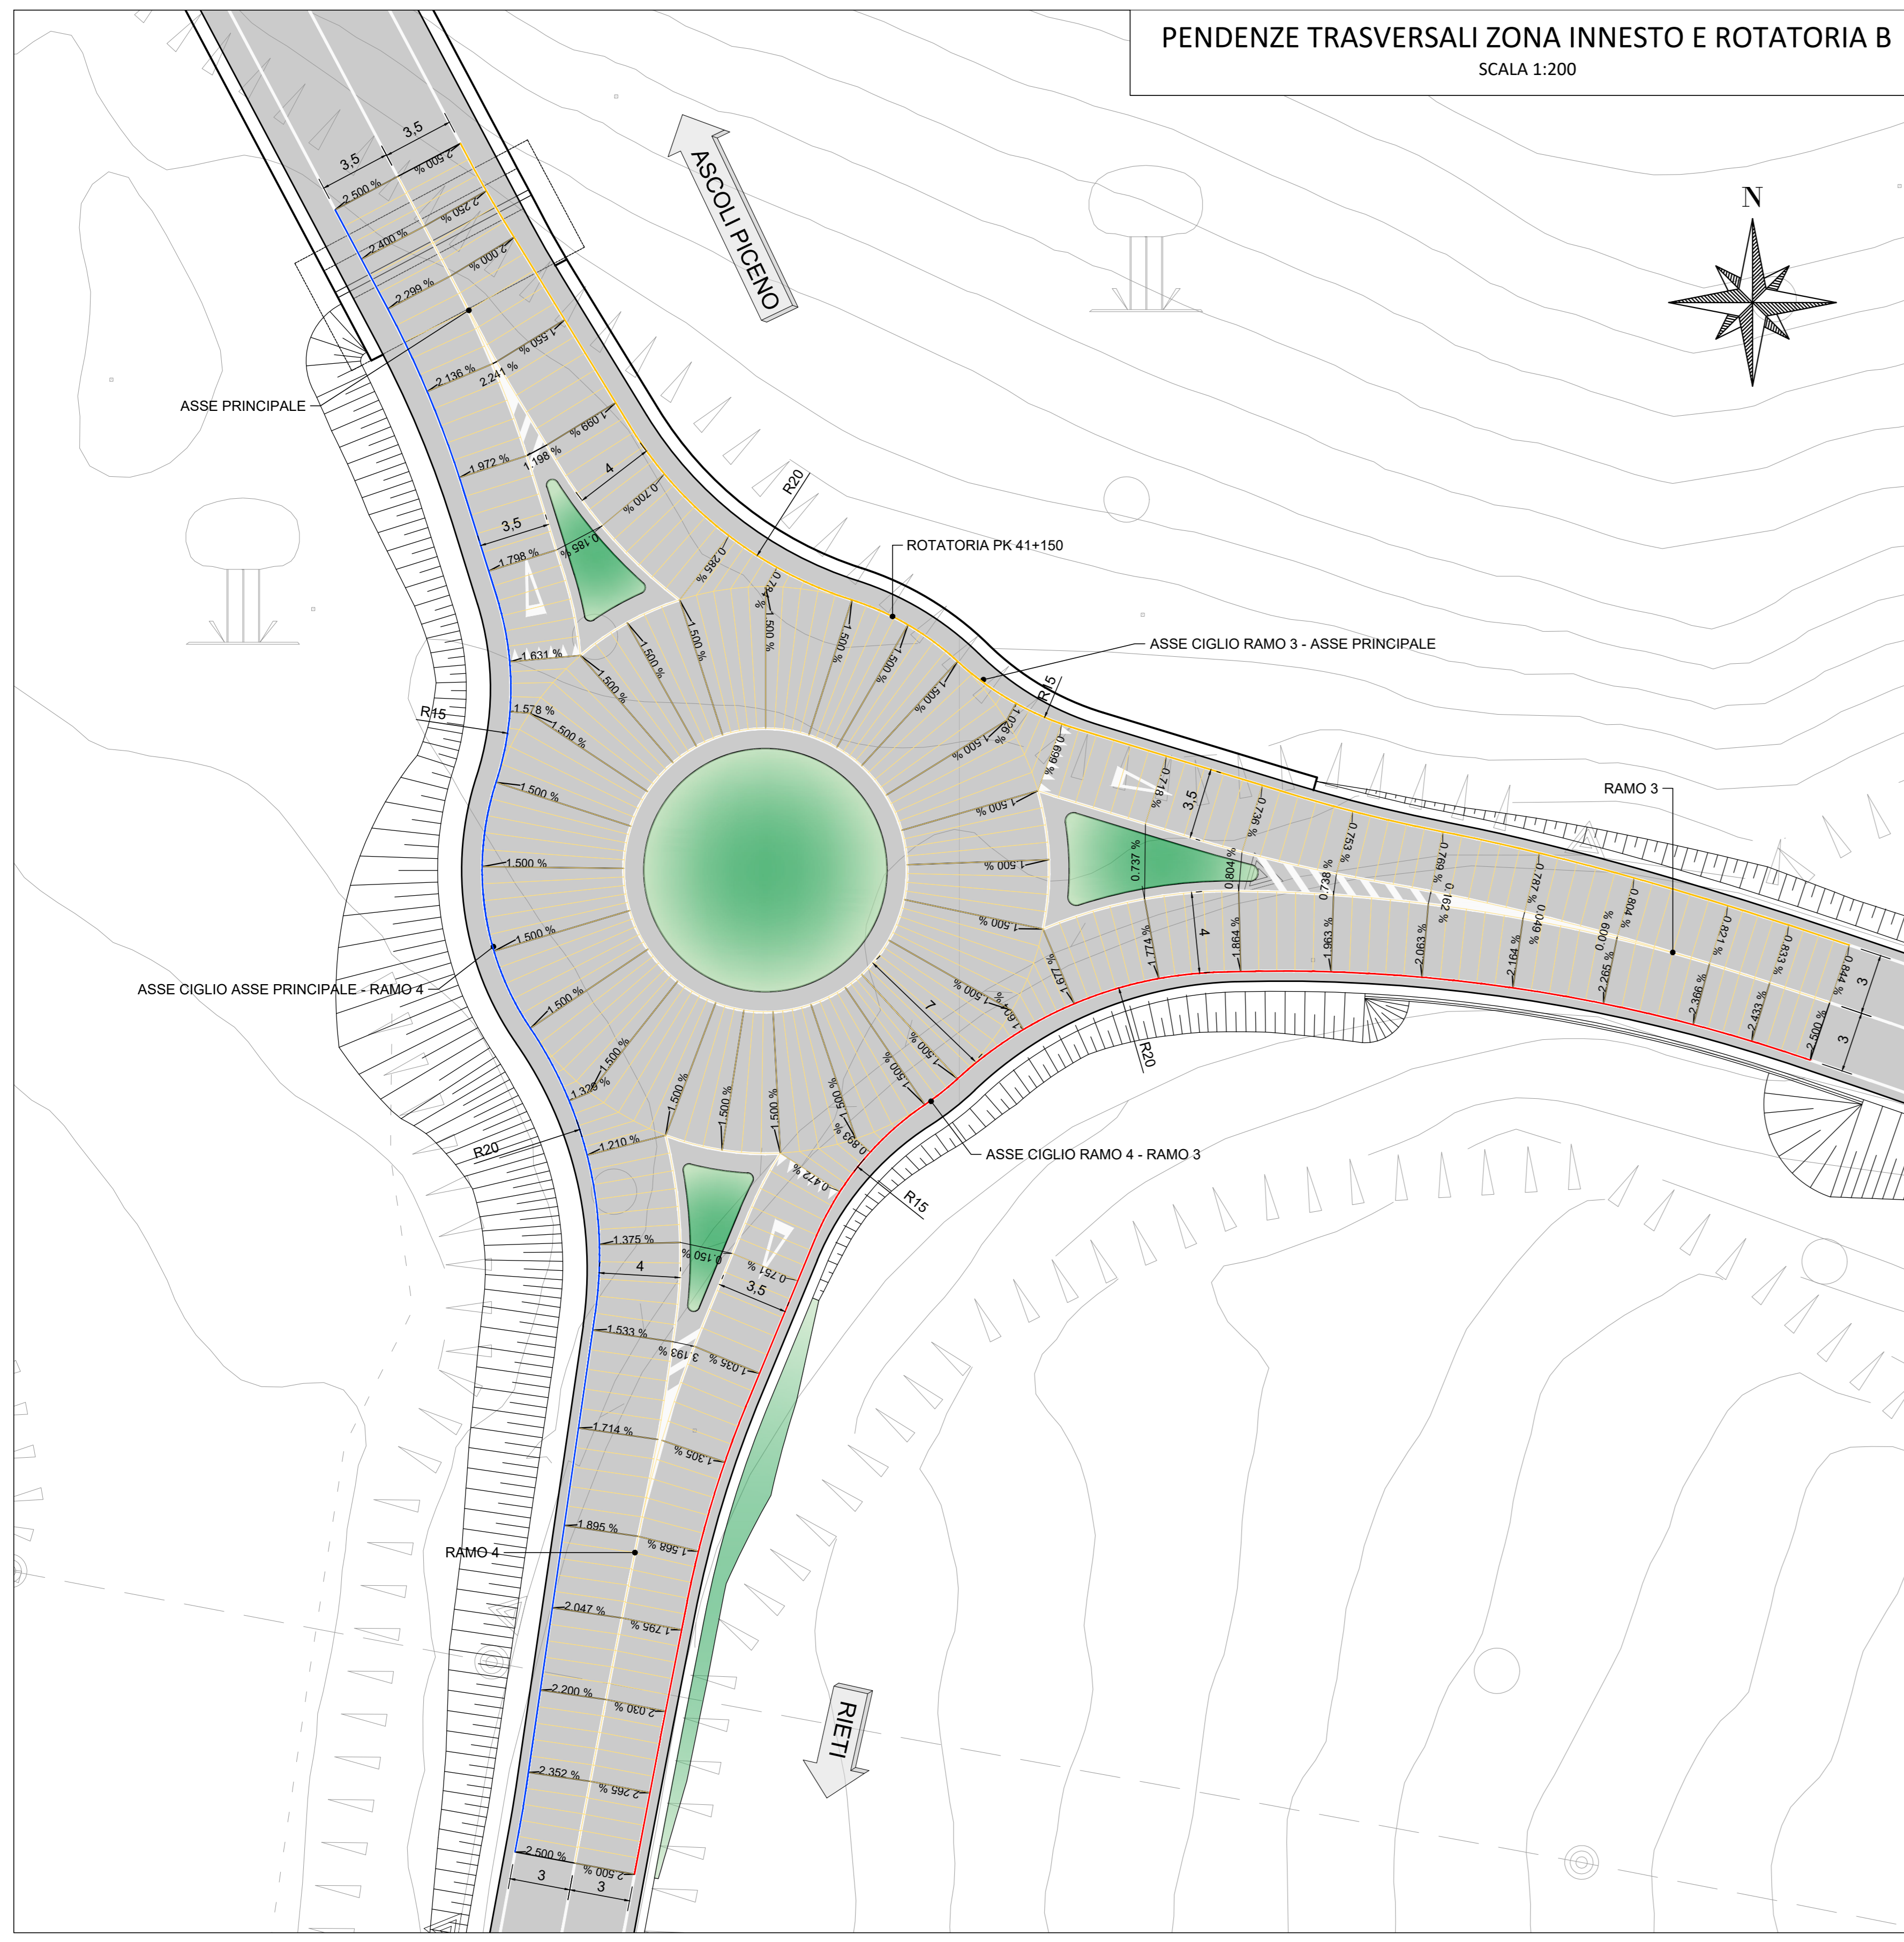

DEFLESSIONE DI MANOVRA
SCALA 1:200

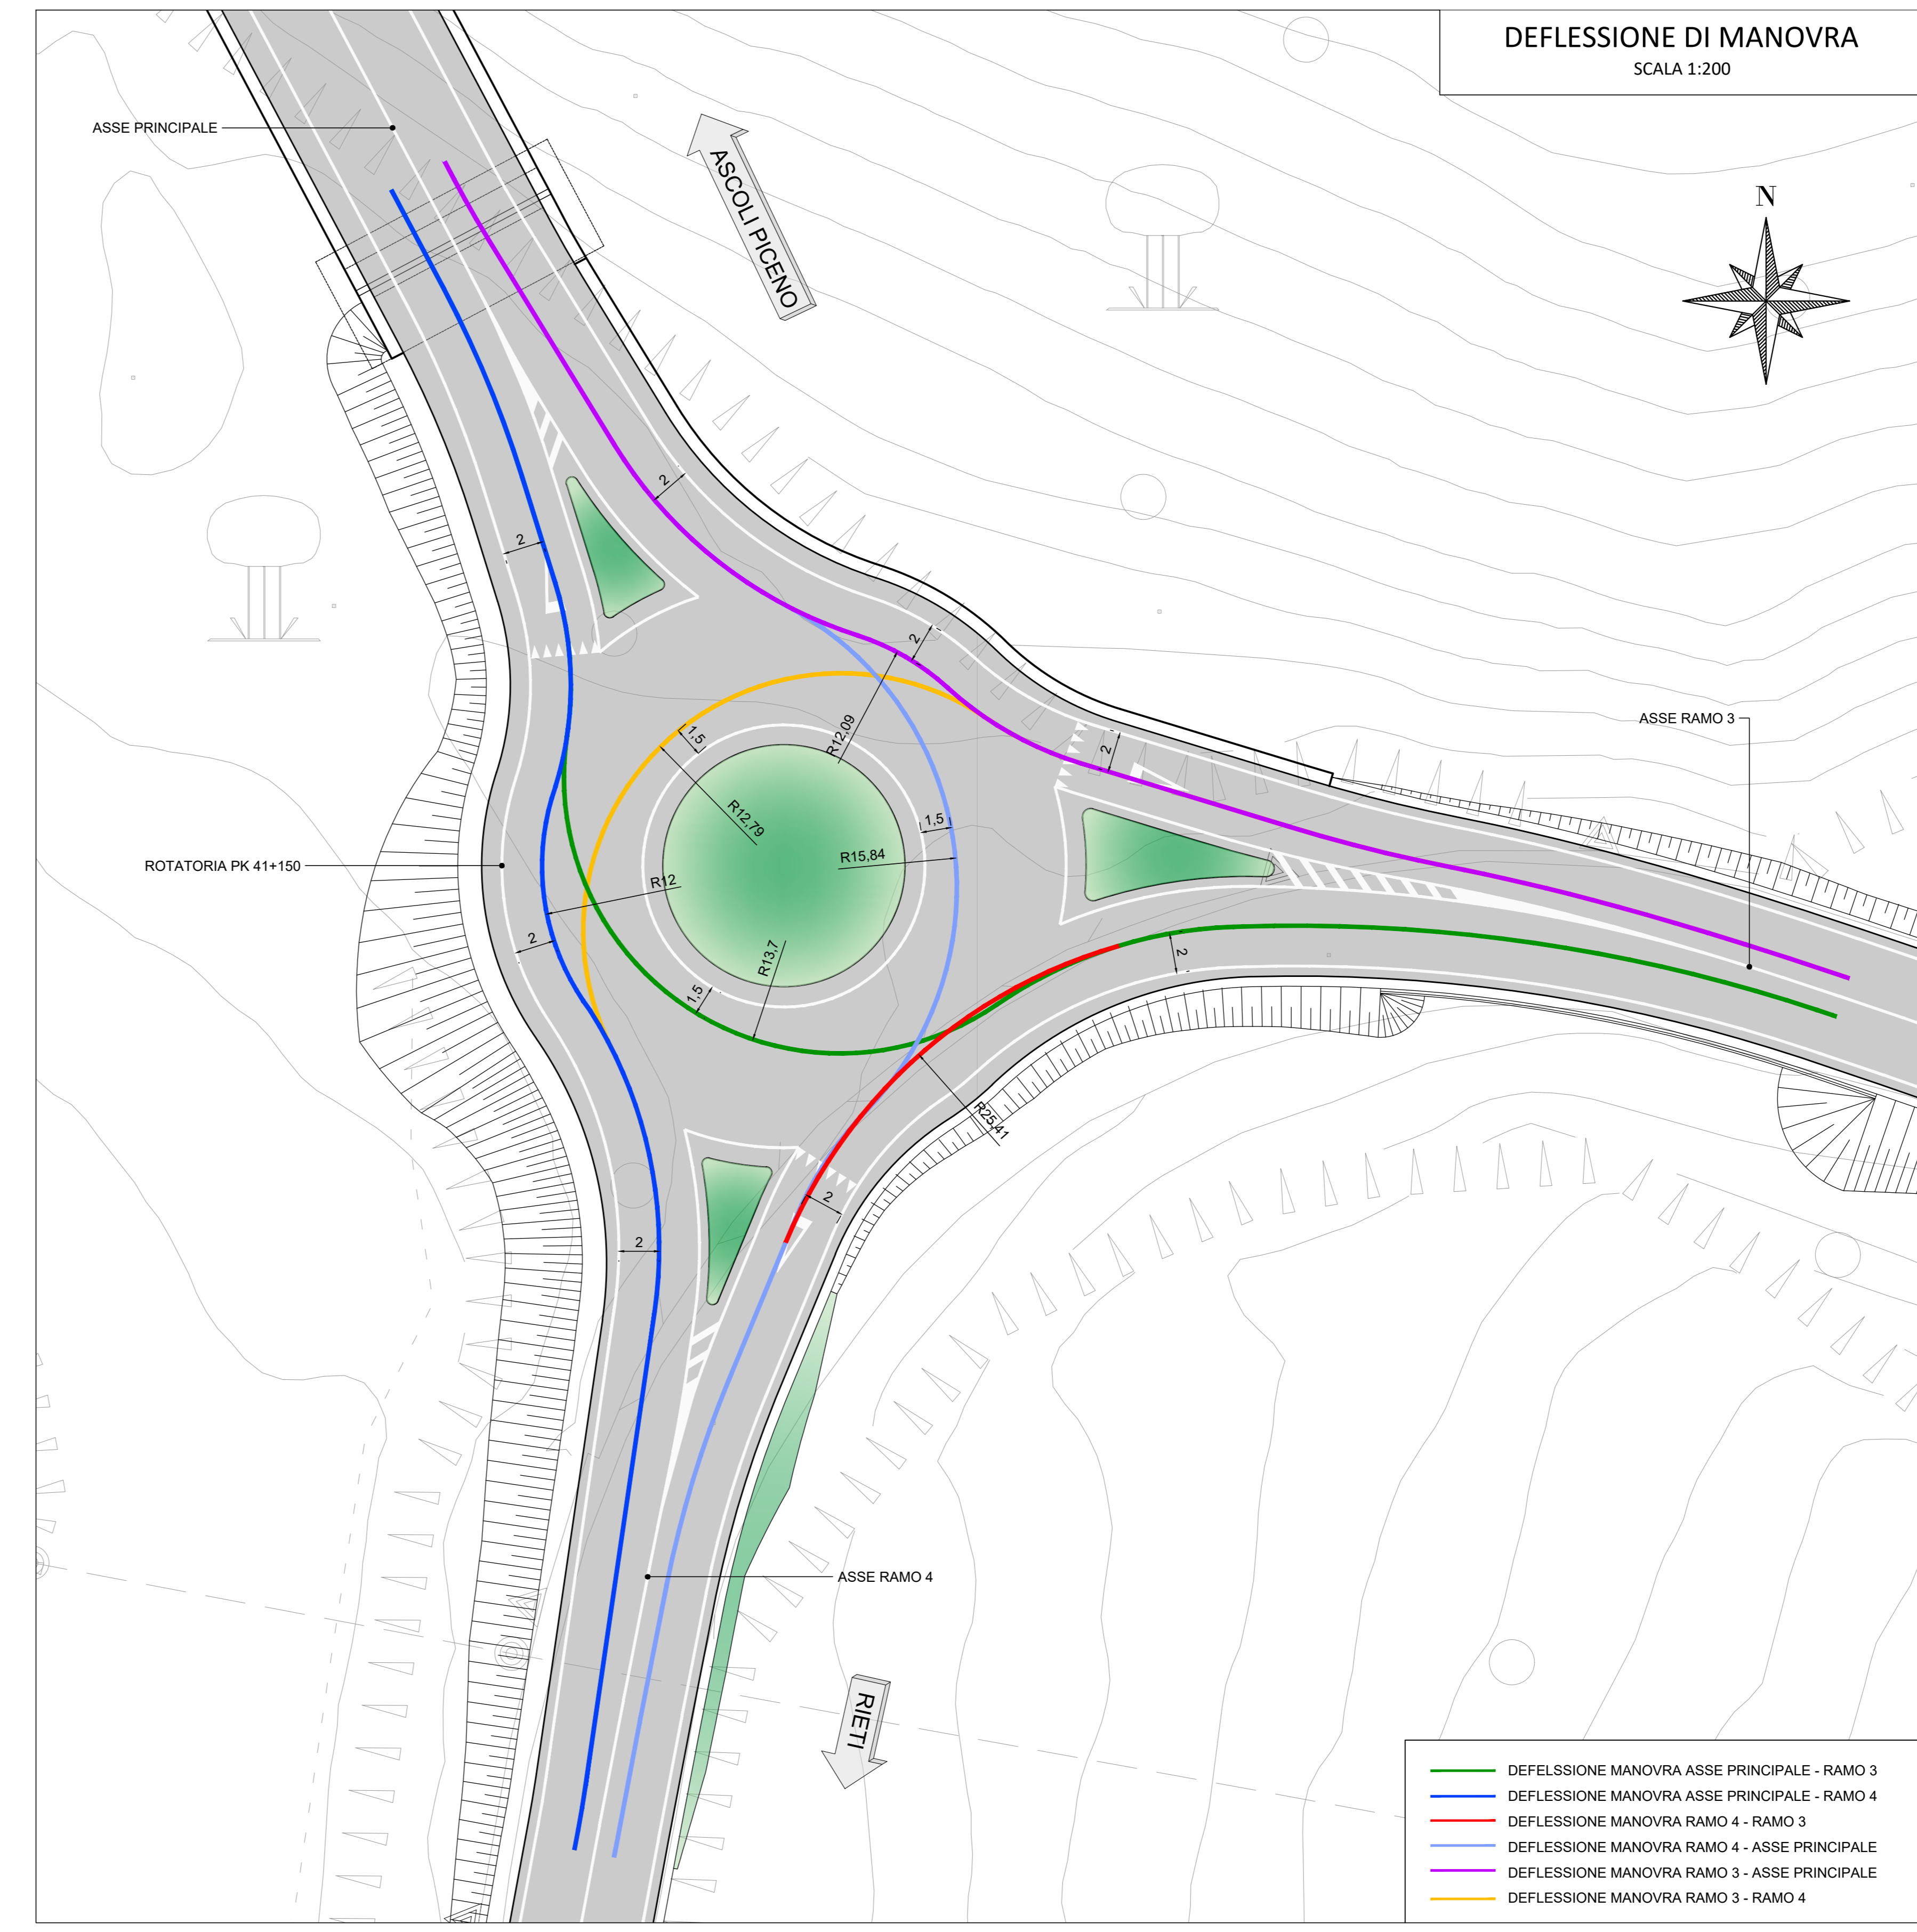

- DEFLESSIONE MANOVRA ASSE PRINCIPALE - RAMO 3
- DEFLESSIONE MANOVRA ASSE PRINCIPALE - RAMO 4
- DEFLESSIONE MANOVRA RAMO 4 - RAMO 3
- DEFLESSIONE MANOVRA RAMO 4 - ASSE PRINCIPALE
- DEFLESSIONE MANOVRA RAMO 3 - ASSE PRINCIPALE
- DEFLESSIONE MANOVRA RAMO 3 - RAMO 4

NOTE:

an SOGGETTO ATTUATORE - Art.7 D.L. 11 novembre 2016, n. 205 (già art.15 ter del D.L. 17 ottobre 2016, n.189, convertito dalla L. 15 dicembre 2016, n.229) ex OCDCPC 408/2016 - art.4 - OCDCPC 475/2017 - art.3

S.S. 260 "Picente"
Lavori di adeguamento e potenziamento della tratta stradale laziale.
2 Lotto - dal km 43+800 al km 41+150

PROGETTO DEFINITIVO

<p>PROGETTAZIONE STRADALE Dott. Ingegneri Camillo Andreucci Ord. Prov. di Latina n.41473</p> <p>PROGETTAZIONE STRUTTURE Dott. Ingegneri Mario Lorenzi Ord. Prov. di Roma n.437368</p> <p>PROGETTAZIONE GEOTECNICA Dott. Geol. Massimo Piantarini Ord. Lazio n.4728</p> <p>PROGETTAZIONE IMPIANTI Dott. Ingegneri Salvatore Guo Ord. della Prov. di Roma n.15559</p> <p>RESPONSABILE STUDIO AMBIENTALE Dott. Geol. P. Manni Ord. Geologo Lombardo n.686 Dott. Ing. R. Andrei, D. Regione Lombardia 284/174 Dott. Arch. Laura Tasso Ord. Arch. Friuli Venezia Giulia n. 2419 Dott. Arch. A. Di Paolo Ord. Prov. di Milano n.059899 Dott. Arch. J. Zaccagnò Ord. Prov. di Livorno n.776</p> <p>IL GEOLOGO Dott. Geol. Massimo Piantarini Ord. Lazio n.4728</p> <p>ARCHEOLOGIA Dott. Giulio Savino T. Fascio D.M. 244/2019 n.3856</p> <p>COORDINATORE PER LA SICUREZZA IN FASE DI PROGETTAZIONE Dott. Ingegneri Camillo Andreucci Ord. Prov. di Latina n.41473</p>	<p>IMPRESA ESECUTRICE: TOTO S.P.A. COSTRUZIONI GENERALI</p> <p>TOTO COSTRUZIONI GENERALI</p> <p>DIRETTORE TECNICO Dott. Ing. Camillo Colalongo</p> <p>GRUPPO DI PROGETTAZIONE COPISUPRO-MAQUADISA</p> <p>SVISTA S.p.A.</p> <p>RESPONSABILE INTEGRAZIONE PRESTAZIONI SPECIALISTE Dott. Ing. Camillo Andreucci Dott. della Prov. di Latina n.41473</p> <p>MANDANTI ambiente Dott. Giulio Savino T. Fascio D.M. 244/2019 n.3856</p> <p>ARCHEOLOGIA Dott. Giulio Savino T. Fascio D.M. 244/2019 n.3856</p>
--	---

VISTO IL RESP. DEL PROCEDIMENTO
Dott. Ing. Antonio Aveni

PROGETTISTA
VISTO PER APPROVAZIONE DEL RUP

**PROGETTO STRADALE
ROTATORIA B
PLANIMETRIA DI PROGETTO**

CODICE PROGETTO	IV. PROG. ANNO	CODICE ELAB.	REVISIONE	SCALA
010101		P00PS02TRAPP01	A	500
G				
F				
E				
A	LUGLIO 2023	PRIMA EMISSIONE	L. URSINO	L. GALLOPPA
REV.	DATA	DESCRIZIONE	REDATTO	VERIFICATO
			C. ANDREOCCI	