INDAGINI PROPOSTE PER IL PD	
Sx	Sondaggio attrezzato con inclinometro
Sx	Sondaggio attrezzato con piezometro
MSx	MASW
LSx	Sismica a rifrazione

INDAGINI GEOGNOSTICHE DEL PFTE	
L2_Sx	Sondaggio non attrezzato - 2022
L2_Sx_Pz	Sondaggio attrezzato a piezometro - 2022
L2_SX_DH	Sondaggio attrezzato a down-hole - 2022
L2_SX_IN	Sondaggio attrezzato a inclinometro - 2022

INDAGINI SISMICHE DEL PFTE	
L2_HV....	Prove HVSR
L2_MW...	Prove MASW
L2_RF....	Sismica a rifrazione

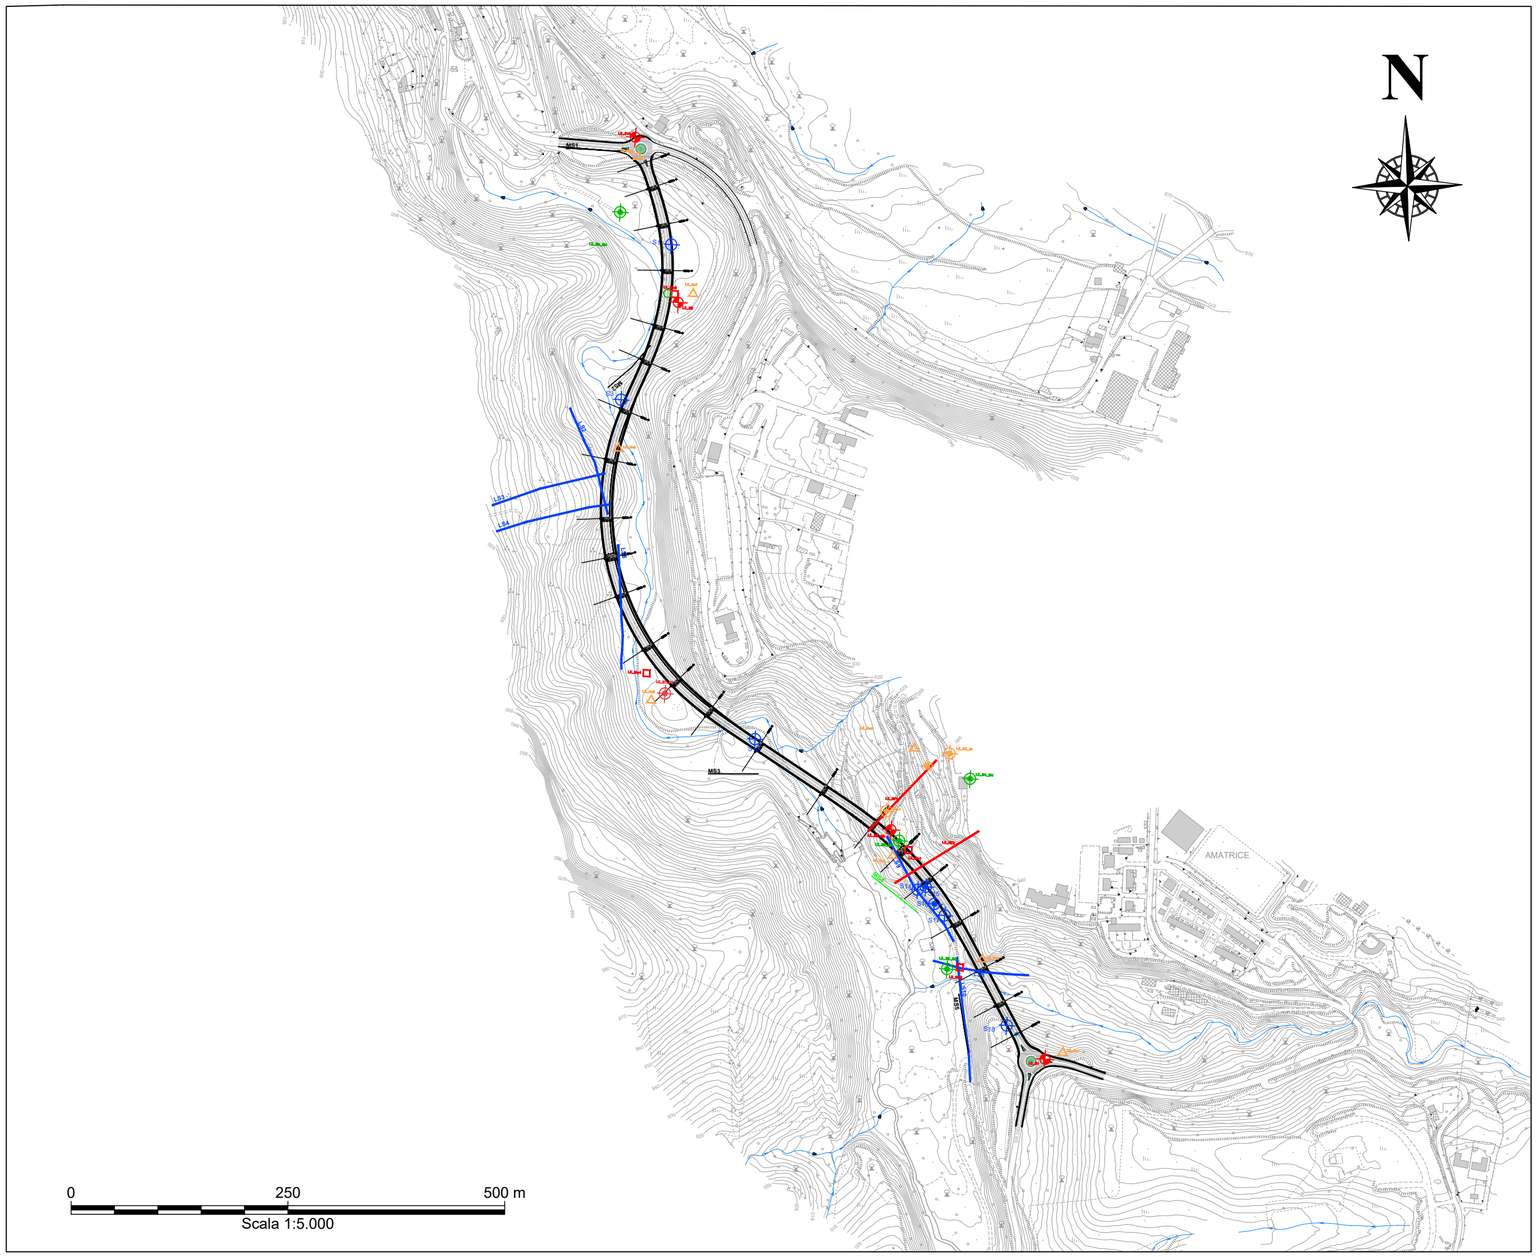

01.01.01.01

anas
GRUPPO FS ITALIANE

SOGGETTO ATTUATORE - Art.7 D.L. 11 novembre 2016, n. 205 (già art.15 ter del D.L. 17 ottobre 2016, n.189, convertito dalla L. 15 dicembre 2016, n.229)

ex OCDPC 408 / 2016 - art.4 - OCDPC 475 / 2017 - art.3

S.S. 260 "Picente"
Lavori di adeguamento e potenziamento della tratta stradale laziale.
2 Lotto - dal km 43+800 al km 41+150

PROGETTO DEFINITIVO

PROGETTAZIONE STRADALE
Dott. Ingegneri Camillo Andreocci Ord. Prov. di Latina n.A1473

PROGETTAZIONE STRUTTURE
Dott. Ingegneri Ilaria Lardani Ord. Prov. di Roma n.A37398

PROGETTAZIONE GEOTECNICA
Dott. Geol. Massimo Pietrantoni Ord. Lazio n.A738

PROGETTAZIONE IMPIANTI
Dott. Ingegneri Salvatore Giua Ord. della Prov. di Roma n.15959

RESPONSABILE STUDIO AMBIENTALE
Dott. Geol. P. Mauri Ord. Geologi Lombardia n.666
Dott. Ing. R. Abate D. Regione Lombardia 2641/14 T
Dott. Arch. Laura Tasca Ord. Arch. Paesaggisti Prov. di Bg n. 2410
Dott. Biol. A. Di Peso Ord. Prov. di Milano n.089989
Dott. Arch. J. Zaccagna Ord. Prov. di Livorno n.776

IL GEOLOGO
Dott. Geol. Massimo Pietrantoni Ord. Lazio n.A738

ARCHEOLOGIA
Dott. Grazia Savino I° Fascia D.M. 244 2019 n.3856

COORDINATORE PER LA SICUREZZA IN FASE DI PROGETTAZIONE
Dott. Ingegneri Camillo Andreocci Ord. Prov. di Latina n.A1473

IMPRESA ESECUTRICE: TOTO S.P.A. COSTRUZIONI GENERALI
TOTO COSTRUZIONI GENERALI

DIRETTORE TECNICO
Dott. Ing. Camillo Colalongo

GRUPPO DI PROGETTAZIONE
CAPOGRUPPO MANDATARIA
SYSTRA SWS

RESPONSABILE INTEGRAZIONE PRESTAZIONI SPECIALISTICHE
Dott. Ing. Camillo Andreocci
Ord. della Prov. di Latina n.A1473

MANDANTI
ambiente s.p.a. consulenza & ingegneria esperienza per l'ambiente

ARCHEOLOGIA
Dott. Grazia Savino
I° Fascia D.M. 244 2019 n.3856

ORDINE DEI GEOLOGI DEL LAZIO
Dott. Massimo Pietrantoni Geologo

VISTO: IL RESP. DEL PROCEDIMENTO
Dott. Ing. Antonio Aurelj

PROGETTISTA

VISTO PER APPROVAZIONE DEL RUP

STUDI E INDAGINI
GEOTECNICA E SISMICA

PLANIMETRIA UBICAZIONE INDAGINI GEOGNOSTICHE

CODICE PROGETTO (PROGETTO / LIV. PROG. / ANNO)	CODICE ELAB.	REVISIONE	SCALA
-	T00GE00GETPL01	A	1:5000

REV.	DATA	DESCRIZIONE	REDATTO	VERIFICATO	APPROVATO
G					
F					
E					
A	LUGLIO 2023	PRIMA EMISSIONE	G. DIXIT DOMINUS	B. PICCINI	M. PIETRANTONI

T00GE00GETPL01.A.DWG