

Scenario CO-1

Scenario CO-2

Scenario CO-3

**LEGENDA**

SS 260 - Progetto

Ambito di studio acustico (200m)

**Ricettori e tipologia d'uso**

- Residenziali
- Pubblico
- Religioso
- Sensibile

**Identificativo ricettore**

Rxx Codice ricettore  
P Numero di piani del ricettore

**Fasce di pertinenza acustica per strada tipo C2 - Nuova realizzazione D.P.R. 30/04/2004 n.142**




- Fascia A (0-100 m per lato dal ciglio)
- Fascia B (0-150 m per lato dal ciglio)

**Curve di isolivello Leq(A)**

- <40 dB(A)
- 40-45 dB(A)
- 45-50 dB(A)
- 50-55 dB(A)
- 55-60 dB(A)
- 60-65 dB(A)
- 65-70 dB(A)
- 70+ dB(A)

**Cantierizzazione**

- Area di cantiere

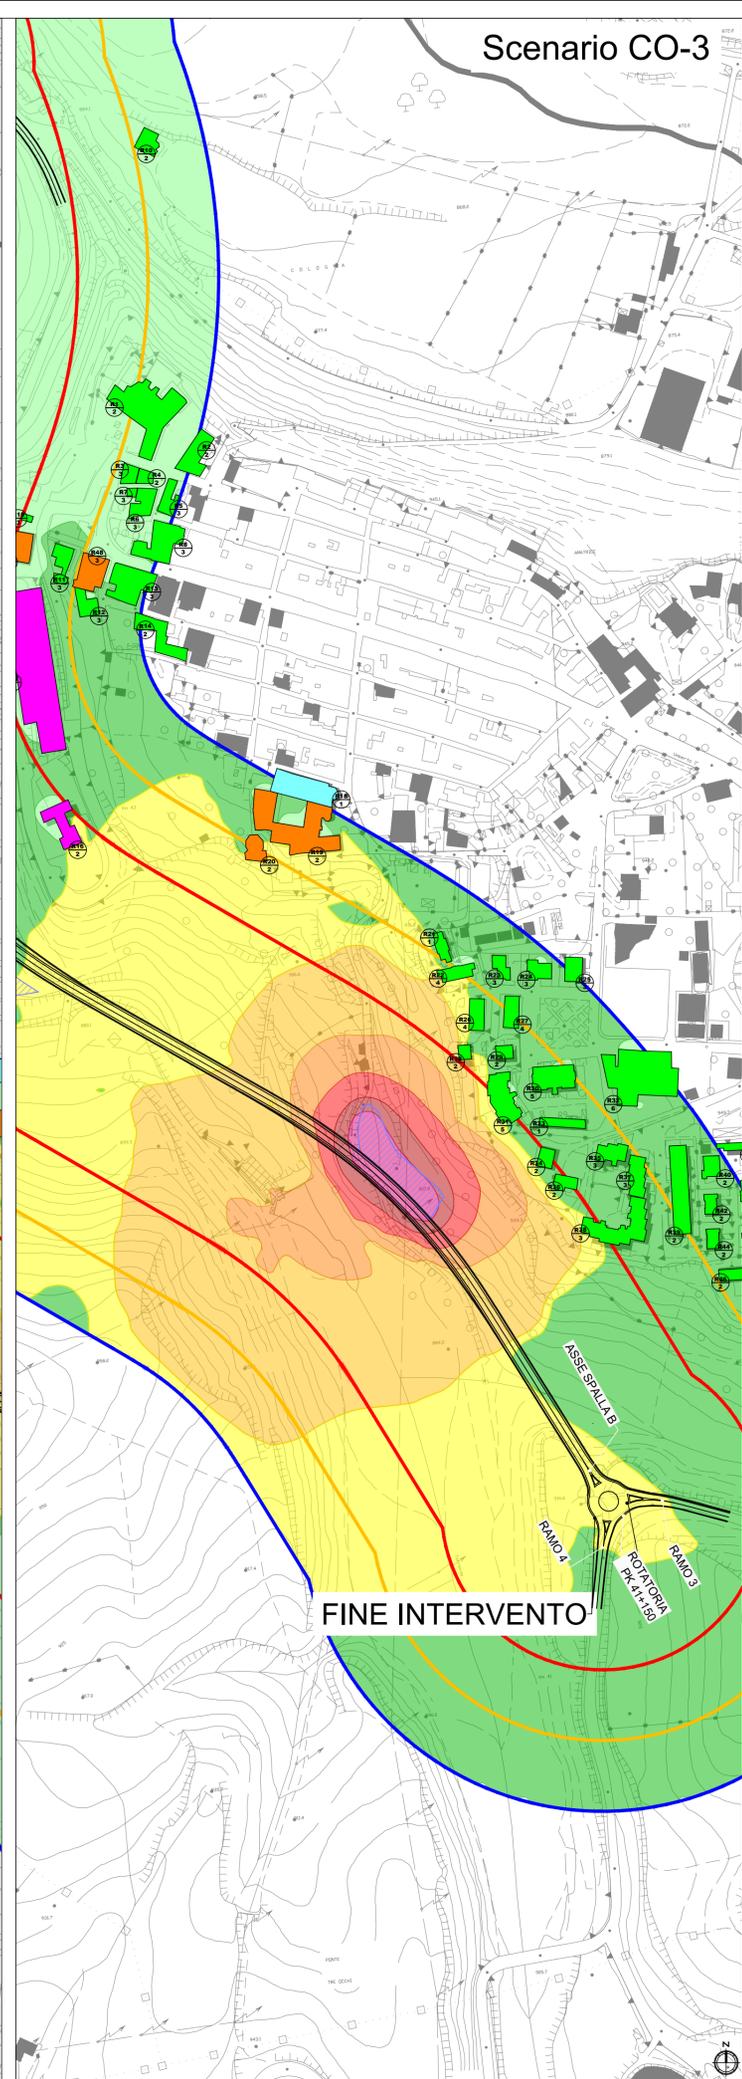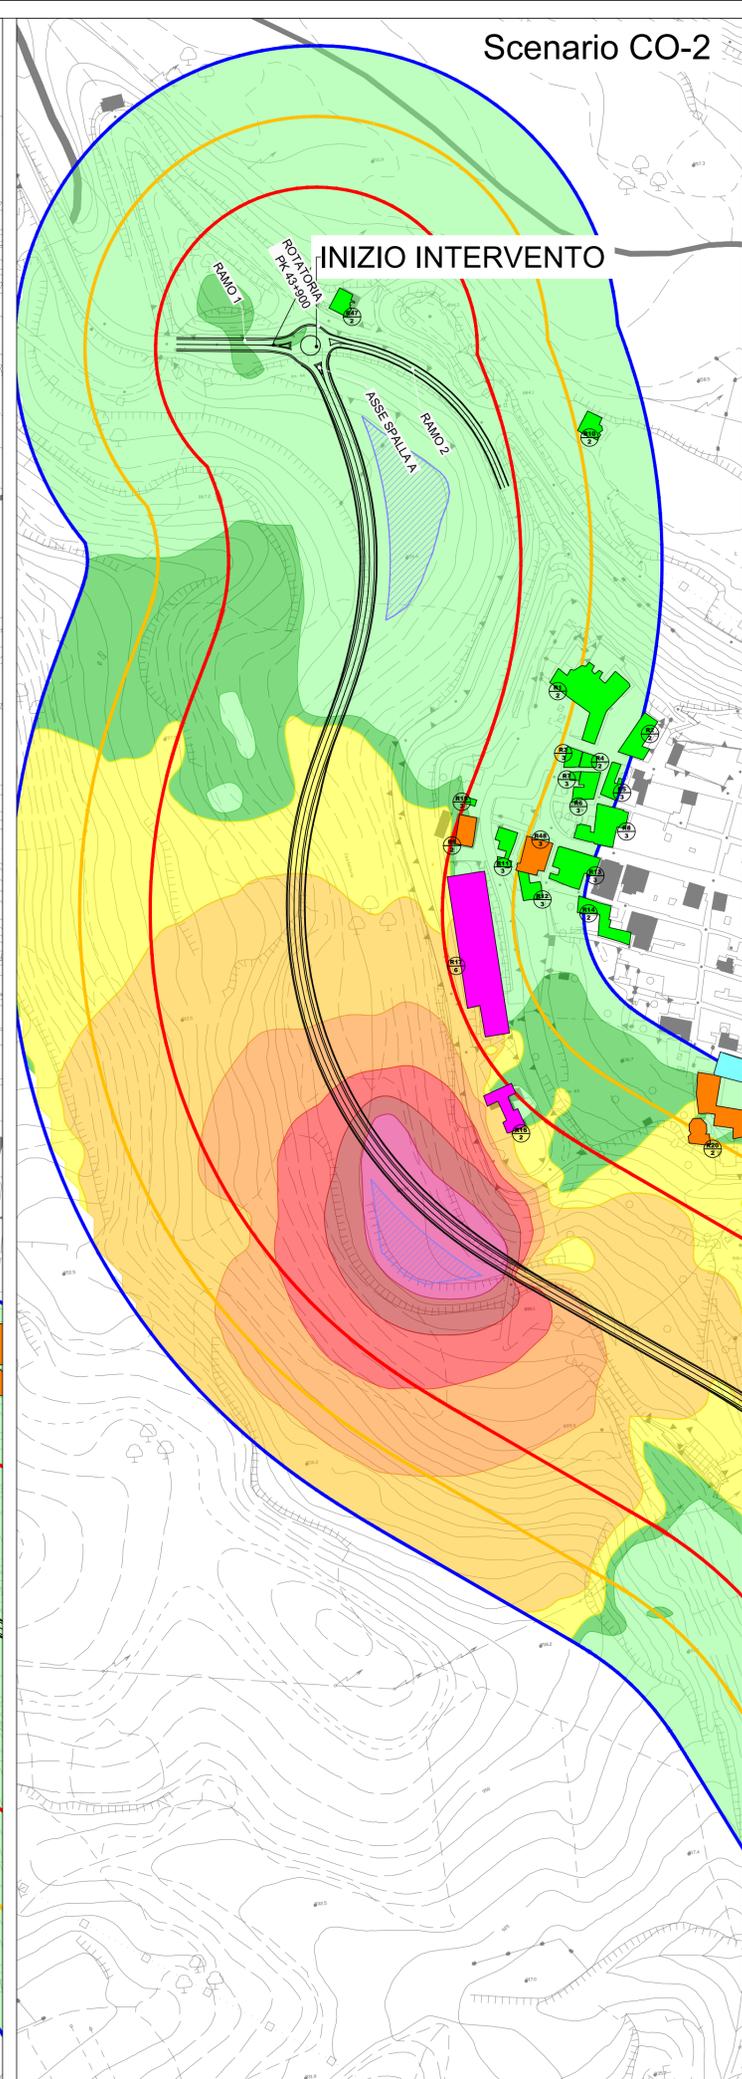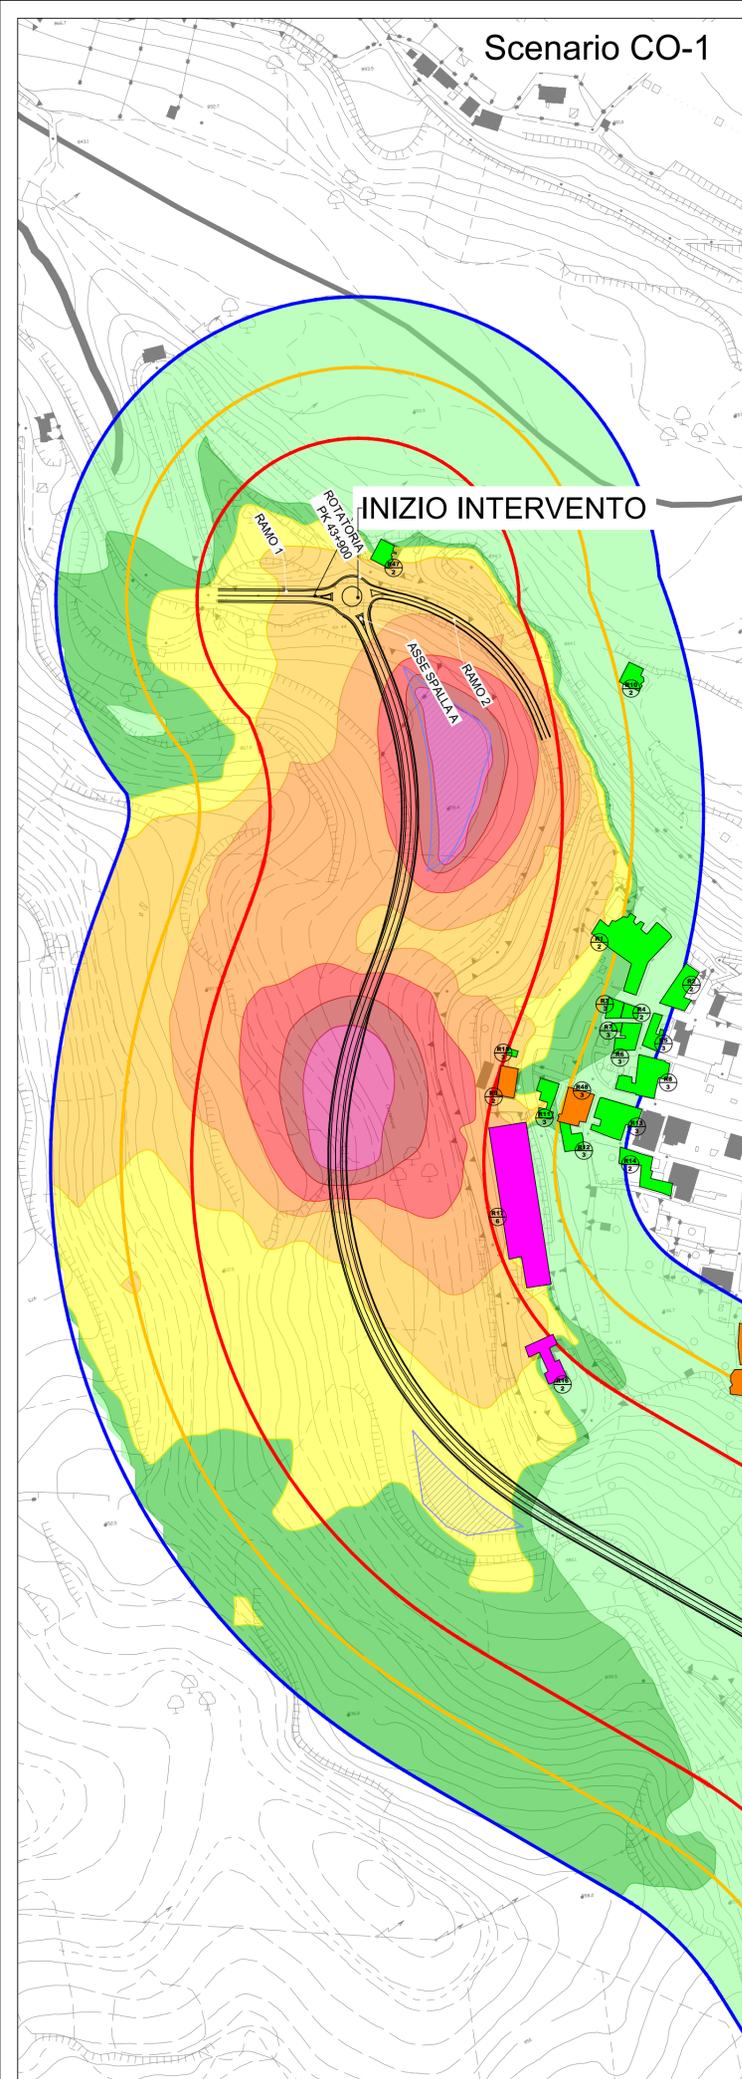

**anas**  
GRUPPO IS ITALIANE

SOGGETTO ATTUATORE - Art.7 D.L. 11 novembre 2016, n. 205 (già art.15 ter del D.L. 17 ottobre 2016, n.189, convertito dalla L. 15 dicembre 2016, n.229)  
ex OCDPC 408 / 2016 - art.4 - OCDPC 475 / 2017 - art.3

**S.S. 260 "Picente"**  
Lavori di adeguamento e potenziamento della tratta stradale laziale.  
2 Lotto - dal km 43+800 al km 41+150

**PROGETTO DEFINITIVO**

<p>PROGETTAZIONE STRADALE Dott. Ingegneri Camillo Andreocci Ord. Prov. di Latina n.A1473</p> <p>PROGETTAZIONE STRUTTURE Dott. Ingegneri Ilaria Lardani Ord. Prov. di Roma n.A37398</p> <p>PROGETTAZIONE GEOTECNICA Dott. Geol. Massimo Pietrantoni Ord. Lazio n.A738</p> <p>PROGETTAZIONE IMPIANTI Dott. Ingegneri Salvatore Giua Ord. della Prov. di Roma n.15959</p> <p>RESPONSABILE STUDIO AMBIENTALE Dott. Geol. P. Mauri Ord. Geologi Lombardia n.668 Dott. Ing. R. Abate Di Regione Lombardia 2641/14 T Dott. Arch. Laura Tascia Ord. Arch. Passaggisti Prov. di Bg n. 2410 Dott. Biol. A. Di Pesa Ord. Prov. di Milano n.089989 Dott. Arch. J. Zaccagna Ord. Prov. di Livorno n.776</p> <p>IL GEOLOGO Dott. Geol. Massimo Pietrantoni Ord. Lazio n.A738</p> <p>ARCHEOLOGIA Dott. Grazia Savino P. Fascio D.M. 244 / 2019 n.3856</p> <p>COORDINATORE PER LA SICUREZZA IN FASE DI PROGETTAZIONE Dott. Ingegneri Camillo Andreocci Ord. Prov. di Latina n.A1473</p>	<p>IMPRESA ESECUTRICE: TOTO S.P.A. COSTRUZIONI GENERALI</p> <p><b>TOTO</b> COSTRUZIONI GENERALI</p> <p>DIRETTORE TECNICO Dott. Ing. Camillo Colalongo</p> <p>GRUPPO DI PROGETTAZIONE CAPOGRUPPO MANDATARIA <b>SUSTRA</b> S.r.l.</p> <p>RESPONSABILE INTEGRAZIONE PRESTAZIONI SPECIALISTICHE Dott. Ing. Camillo Andreocci Ord. della Prov. di Latina n.A1473</p> <p>MANDANTI <b>ambiente</b> consulenza &amp; ingegneria esperienza per l'ambiente</p> <p>ARCHEOLOGIA Dott. Grazia Savino P. Fascio D.M. 244 / 2019 n.3856</p> <p>Diret. Ing. Roberto ANATE TECNICO COORDINATORE PER LA SICUREZZA IN FASE DI PROGETTAZIONE ENTECA n.3366 / 01 Reg. Lombardia n.2042/2018</p>
---	---

VISTO: IL RESP. DEL PROCEDIMENTO  
Dott. Ing. Antonio Aureli

PROGETTISTA

VISTO PER APPROVAZIONE DEL RUP

**12 - STUDIO DI IMPATTO AMBIENTALE**  
12.07 - ANALISI AMBIENTALE - QUADRO AMBIENTALE

Clima acustico in fase di cantiere diurno- Ante e Post mitigazione

CODICE PROGETTO	CODICE ELAB.	REVISIONE	SCALA
PROGETTO LIV. PROG. ANNO - - - - -	T001A02AMBCT06	A	1:2.500
A	LUGLIO 2023	PRIMA EMISSIONE	R. ABATE P. COLOMBO P. MAURI
REV.	DATA	DESCRIZIONE	REDATTO VERIFICATO APPROVATO

T010A02AMBCT06 A.DWG