


- LEGENDA**
- CANTIERIZZAZIONE
- CANTIERE BASE
 - AREA LOGISTICA
 - AREA OPERATIVA
 - VIABILITA' PRIMARIA SR260
 - VIABILITA' SECONDARIA
 - VIABILITA' DI CANTIERE

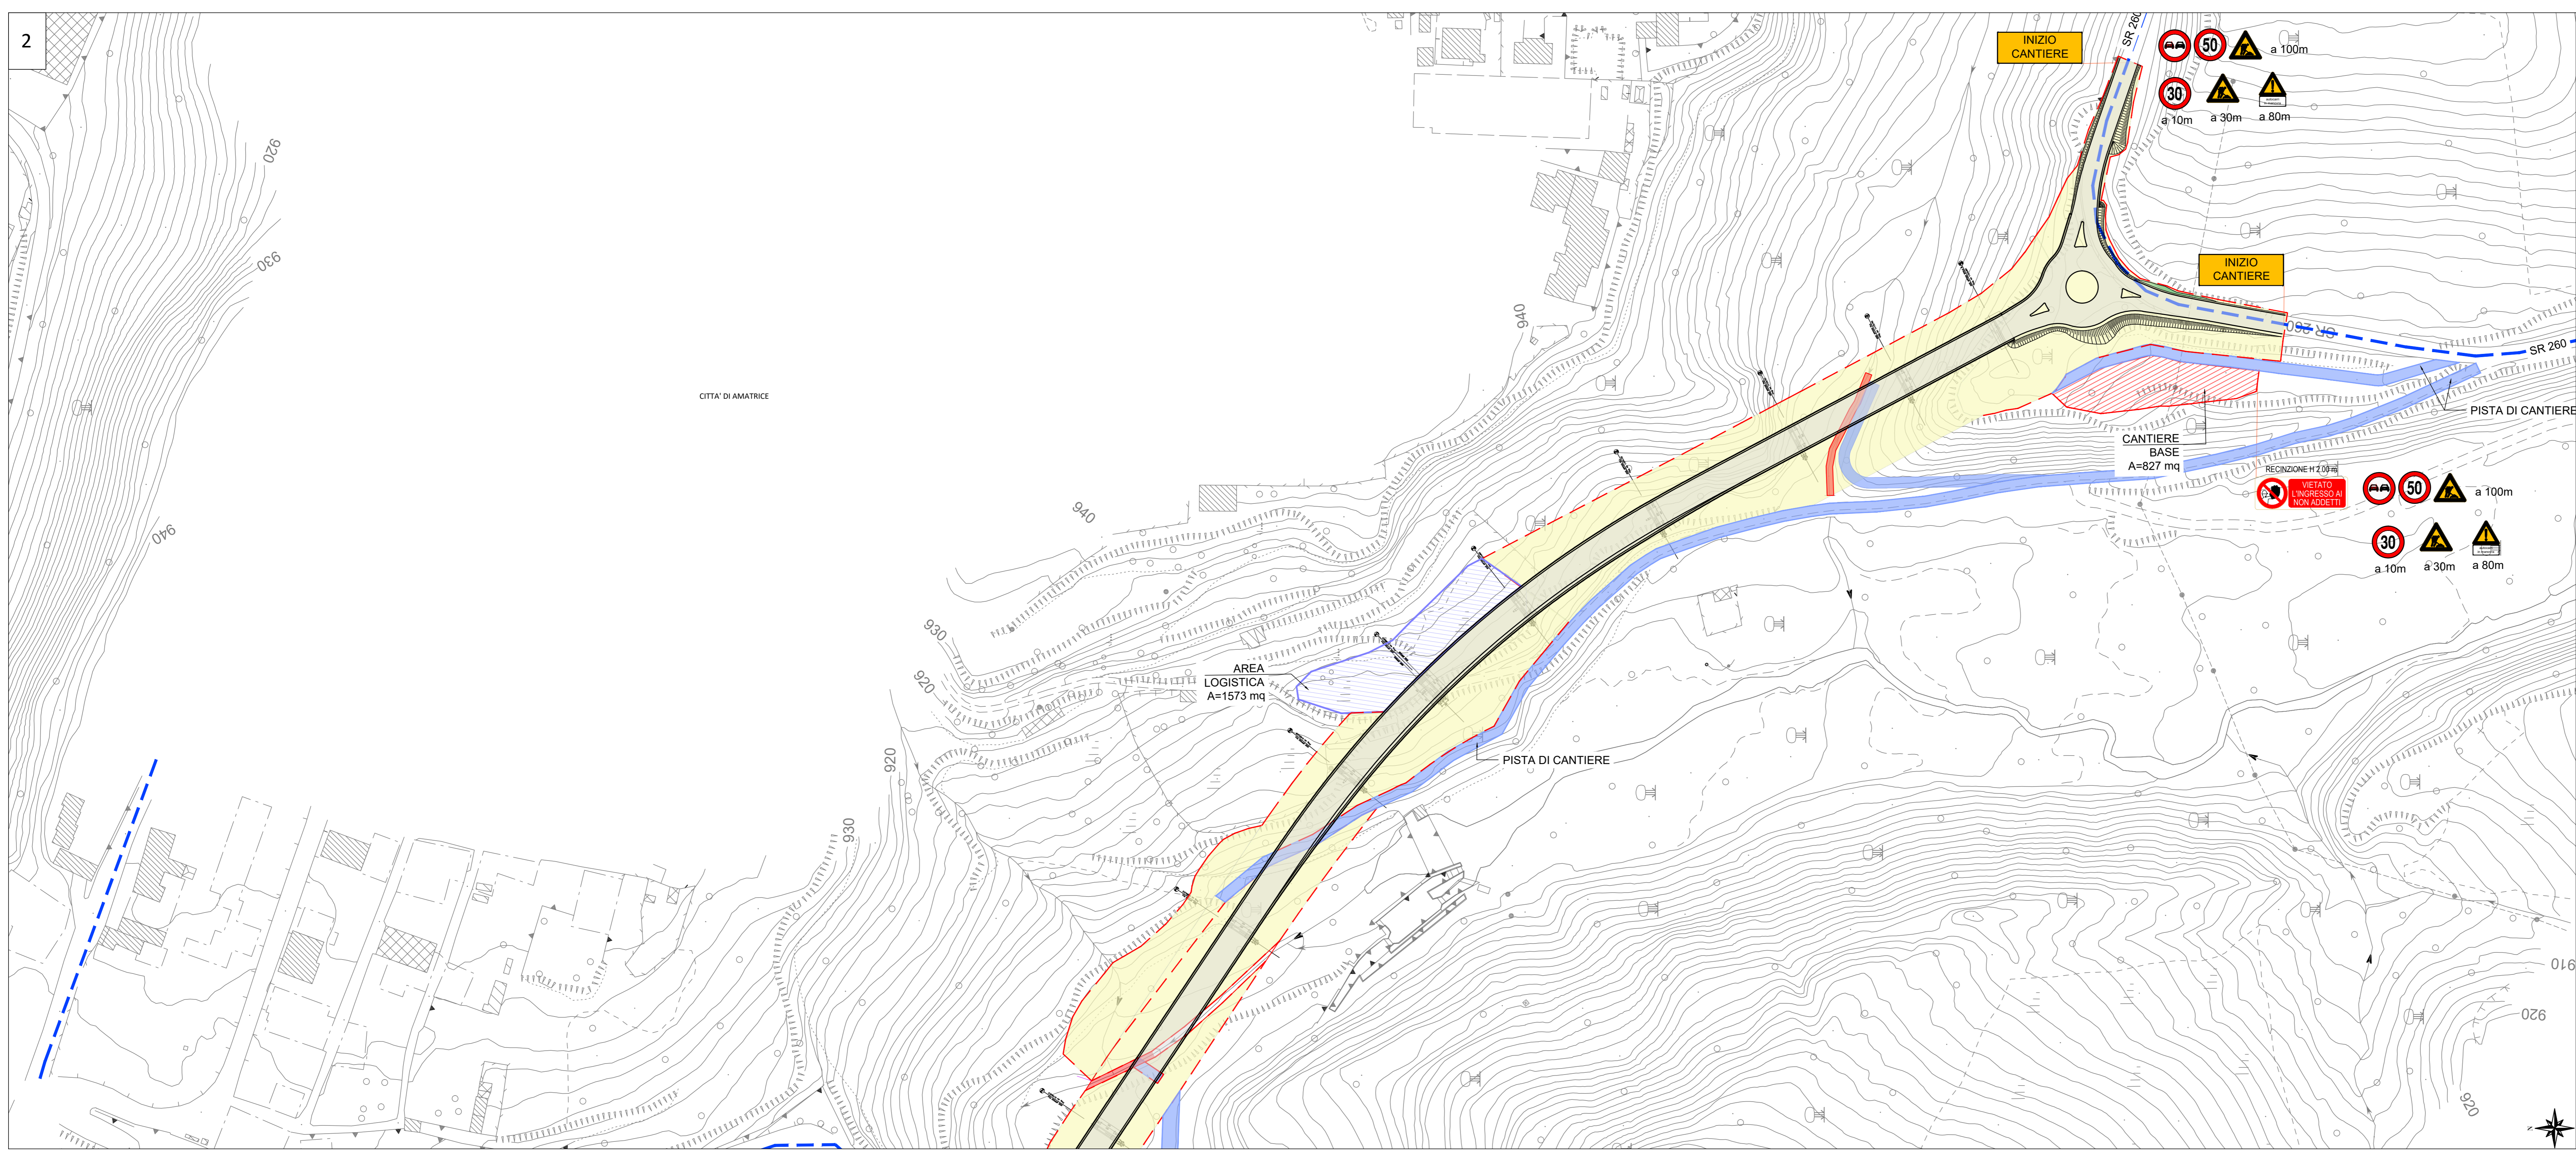

SOGGETTO ATTUATORE - Art.7 D.L. 11 novembre 2016, n. 205 (già art.15 ter del D.L. 17 ottobre 2016, n.189, convertito dalla L. 15 dicembre 2016, n.229) ex OCDPC 408/2016 - art.4 - OCDPC 475/2017 - art.3

S.S. 260 "Picente"
Lavori di adeguamento e potenziamento della tratta stradale laziale.
2 Lotto - dal km 43+800 al km 41+150

PROGETTO DEFINITIVO

<p>PROGETTAZIONE STRADALE Dott. Ingegneri Camillo Andreucci Ord. Prov. di Latina n.A1473</p> <p>PROGETTAZIONE STRUTTURE Dott. Ingegneri Maria Lombardi Ord. Prov. di Roma n.A37358</p> <p>PROGETTAZIONE GEOTECNICA Dott. Geol. Massimo Pietrangeli Ord. Lazio n.A738</p> <p>PROGETTAZIONE IMPIANTI Dott. Ingegneri Salvatore Guio Ord. della Prov. di Roma n.15959</p> <p>RESPONSABILE STUDIO AMBIENTALE Dott. Geol. P. Mauri Ord. Geol. Lombardia n.656 Dott. Ing. A. Scatena Ord. Ingeg. Lombardia n.1414 Dott. Arch. Laura Favio Ord. Arch. Piancogallo Prov. di Bg. n. 2410 Dott. Arch. A. Di Pisa Ord. Prov. di Milano n.408989 Dott. Arch. J. Zaccagnò Ord. Prov. di Livorno n.776</p> <p>IL GEOLOGO Dott. Geol. Massimo Pietrangeli Ord. Lazio n.A738</p> <p>ARCHEOLOGIA Dott. Geol. Scatena F. Fascio D.M. 244/2019 n.3856</p> <p>COORDINATORE PER LA SICUREZZA IN FASE DI PROGETTAZIONE Dott. Ingegneri Camillo Andreucci Ord. Prov. di Latina n.A1473</p>	<p>IMPRESA ESECUTRICE: TOTO S.P.A. COSTRUZIONI GENERALI</p> <p>TOTO COSTRUZIONI GENERALI</p> <p>DIRETTORE TECNICO Dott. Ing. Camillo Castagnoli</p> <p>GRUPPO DI PROGETTAZIONE CIVILCOOPERATIVA</p> <p>SVISTA</p> <p>RESPONSABILE VERIFICAZIONE PRESTAZIONI SPECIALISTE Dott. Ing. Camillo Andreucci Dott. Geol. Scatena F. Fascio D.M. 244/2019 n.3856</p> <p>ARCHEOLOGIA Dott. Geol. Scatena F. Fascio D.M. 244/2019 n.3856</p>
---	---

VISTO IL RESP. DEL PROCEDIMENTO
Dott. Ing. Antonio Aurey

PROGETTISTA
Dott. Ing. Antonio Aurey

VISTO PER APPROVAZIONE DEL RUP

12 - Studio di Impatto Ambientale - LOTTO 2: Tratto in variante categoria C2
12.06 - INQUADRAMENTO PROGETTUALE - QUADRO PROGETTUALE

Cantierizzazione: ubicazione delle aree di cantiere e viabilità di servizio

CODICE PROGETTO	LIV. PROG. ANNO	CODICE ELAB.	REVISIONE	SCALA
0101010202AMB/PL02		T0101010202AMB/PL02	A	1:1.000

REV.	DATA	DESCRIZIONE	REDATTO	VERIFICATO	APPROVATO
A	LUGLIO 2023	PRIMA EMISSIONE	R. ABATE	P. COLUMBO	P. MAUR