



PLANIMETRIA GENERALE
SCALA 1:2000

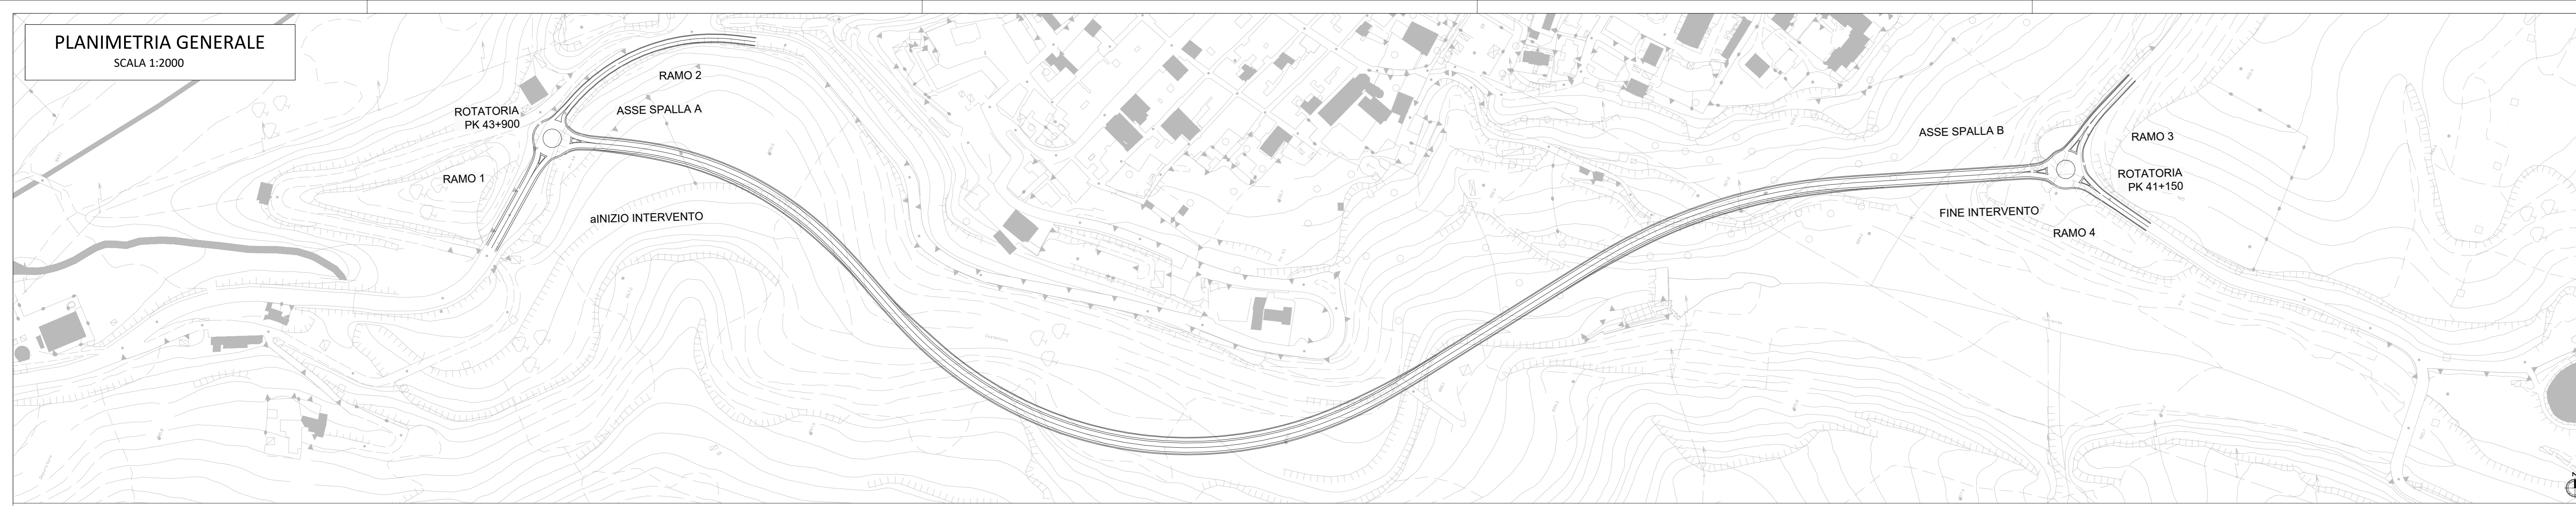

PROFILO LONGITUDINALE
SCALA 1:2000/200

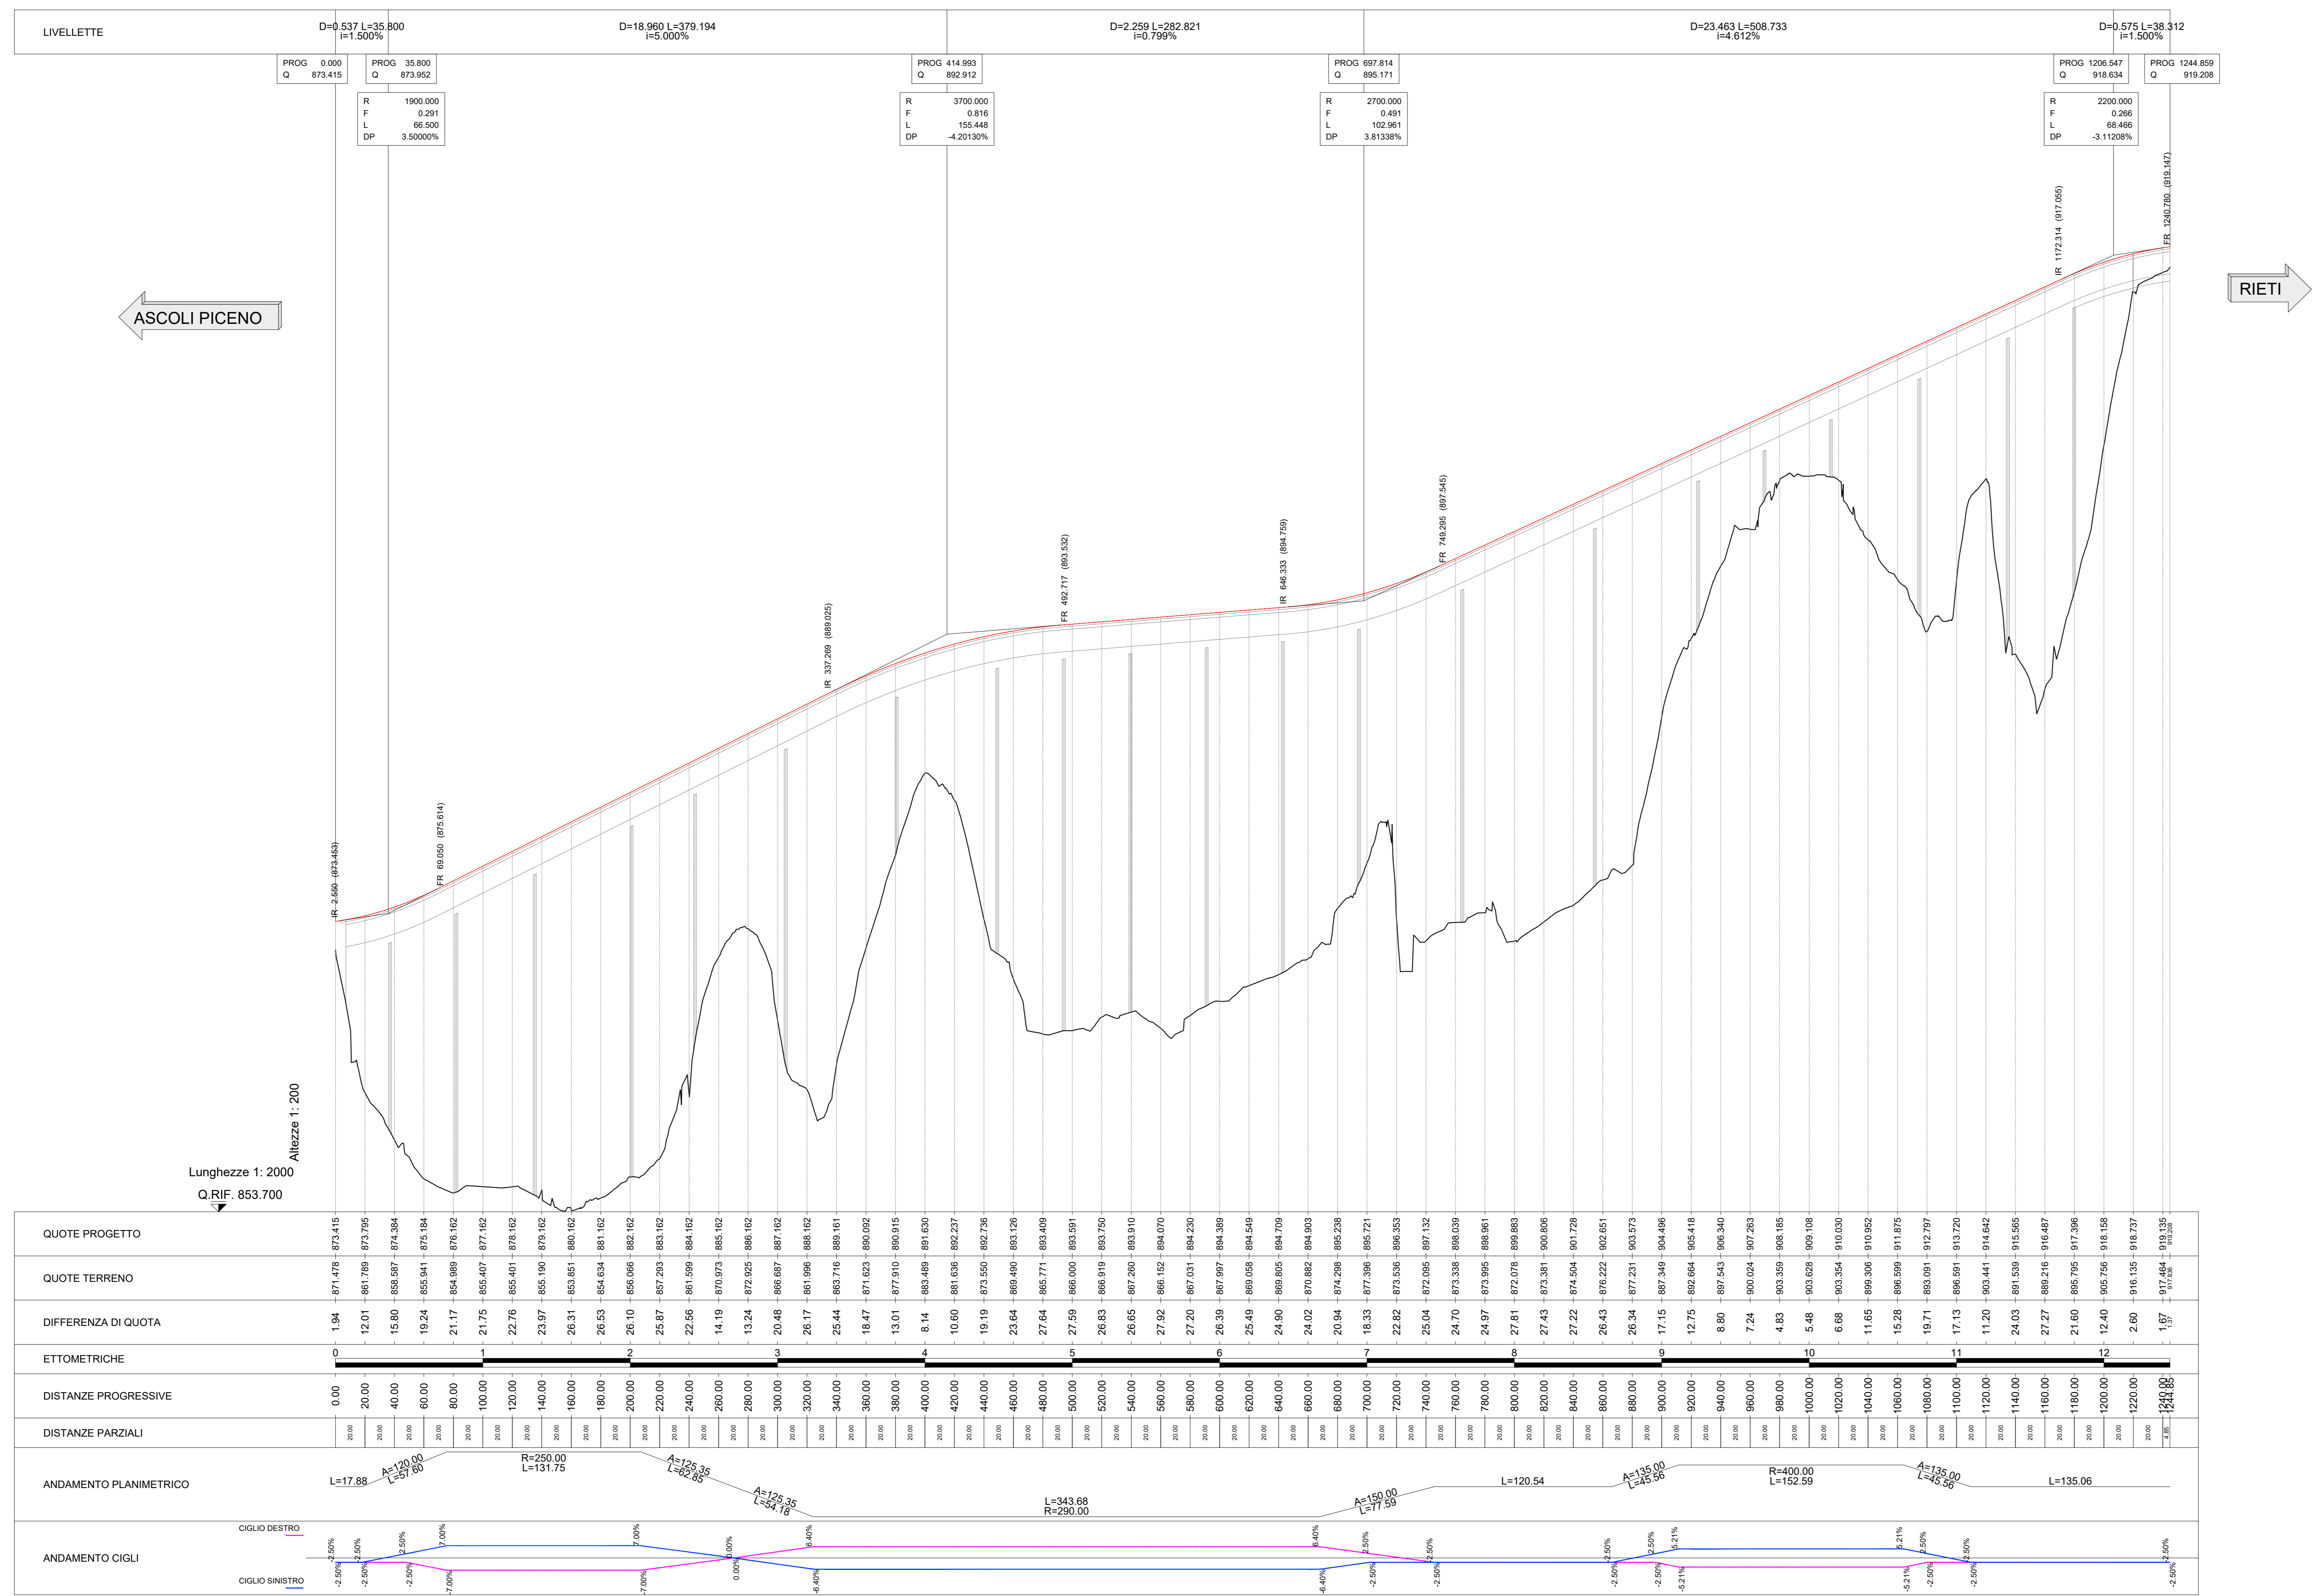

SOGGETTO ATTUATORE - Art.7 D.L. 11 novembre 2016, n. 205 (già art.15 ter del D.L. 17 ottobre 2016, n.189, convertito dalla L. 15 dicembre 2016, n.229)
ex OCDPC 408/2016 - art.4 - OCDPC 475/2017 - art.3

S.S. 260 "Picente"
Lavori di adeguamento e potenziamento della tratta stradale laziale.
2 Lotto - dal km 43+800 al km 41+150

PROGETTO DEFINITIVO

IMPRESA ESECUTRICE: TOTO S.P.A. COSTRUZIONI GENERALI
DIRETTORE TECNICO: **TOIO COSTRUZIONI GENERALI**

PROGETTAZIONE STRUTTURE
Dott. Ingegneri Italia Lombardi Ord. Prov. di Roma n.A37238

PROGETTAZIONE GEOTECNICA
Dott. Geo. Massimo Pietrangeli Ord. Livio n.A7358

PROGETTAZIONE IMPIANTI
Dott. Ingegneri Salvatore Luca Ord. della Prov. di Roma n.15859

RESPONSABILE STUDIO AMBIENTALE
Dott. Geol. P. Mauri Ord. Geologi Lombardia n.666
Dott. Ing. R. Motta Di. Regione Lombardia 264714 T
Dott. Arch. Laura Pasca Ord. Arch. Pansegugli Prov. di Bg. n. 2410
Dott. Biol. A. Di Passio Ord. Prov. di Milano n.038989
Dott. Arch. J. Zaccagnò Ord. Prov. di Livorno n.776

MANDANTI
ambiente ARCHEOLOGIA
Dott. Geol. Massimo Pietrangeli Ord. Livio n.A7358
Dott. Geol. Giancarlo F. Fasolo D.M. 244/2019 n.5856
Dott. Ingegneri Camillo Andreucci Ord. Prov. di Latina n.A1473

VISTO IL RESP. DEL PROCEDIMENTO
Dott. Ing. Antonio Aureli

PROGETTISTA
VISTO PER APPROVAZIONE DEL RUP

12 - STUDIO DI IMPATTO AMBIENTALE
12.02 - QUADRO PROGETTUALE

Scenari progettuali delle alternative - Alternativa 1

| CODICE PROGETTO | LIV. PROG. ANNO | CODICE ELAB. | REVISIONE | SCALA | |
|-----------------|-----------------|-------------------|------------|------------|-----------|
| - | - | T0101A1010AMBCT01 | A | - | |
| A | LUGLIO 2023 | PRIMA EMISSIONE | M. SCATENI | P. COLOMBO | P. MAURI |
| REV. | DATA | DESCRIZIONE | REDATTO | VERIFICATO | APPROVATO |