

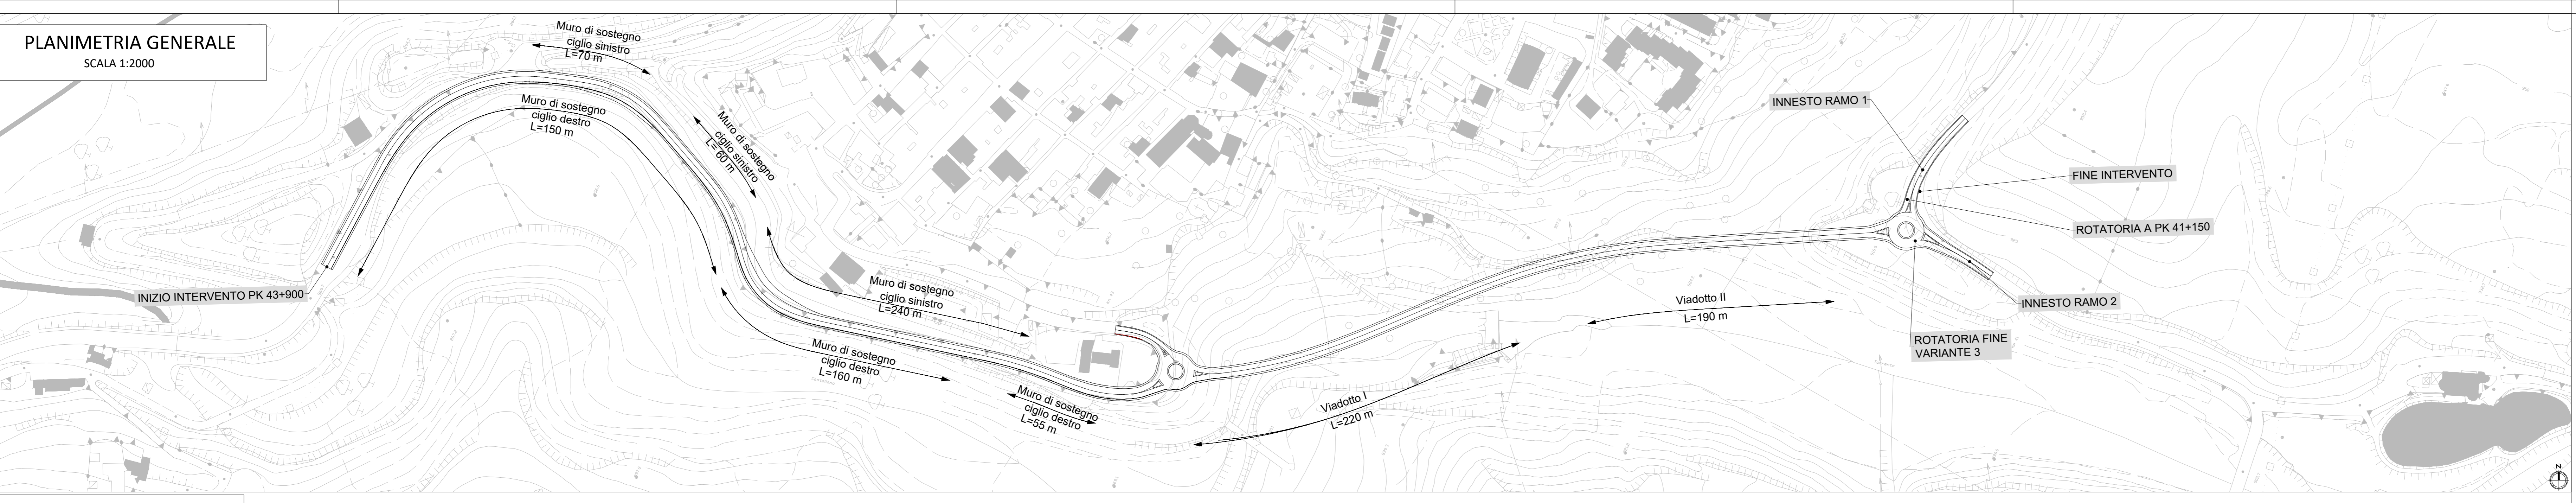


PLANIMETRIA GENERALE
SCALA 1:2000

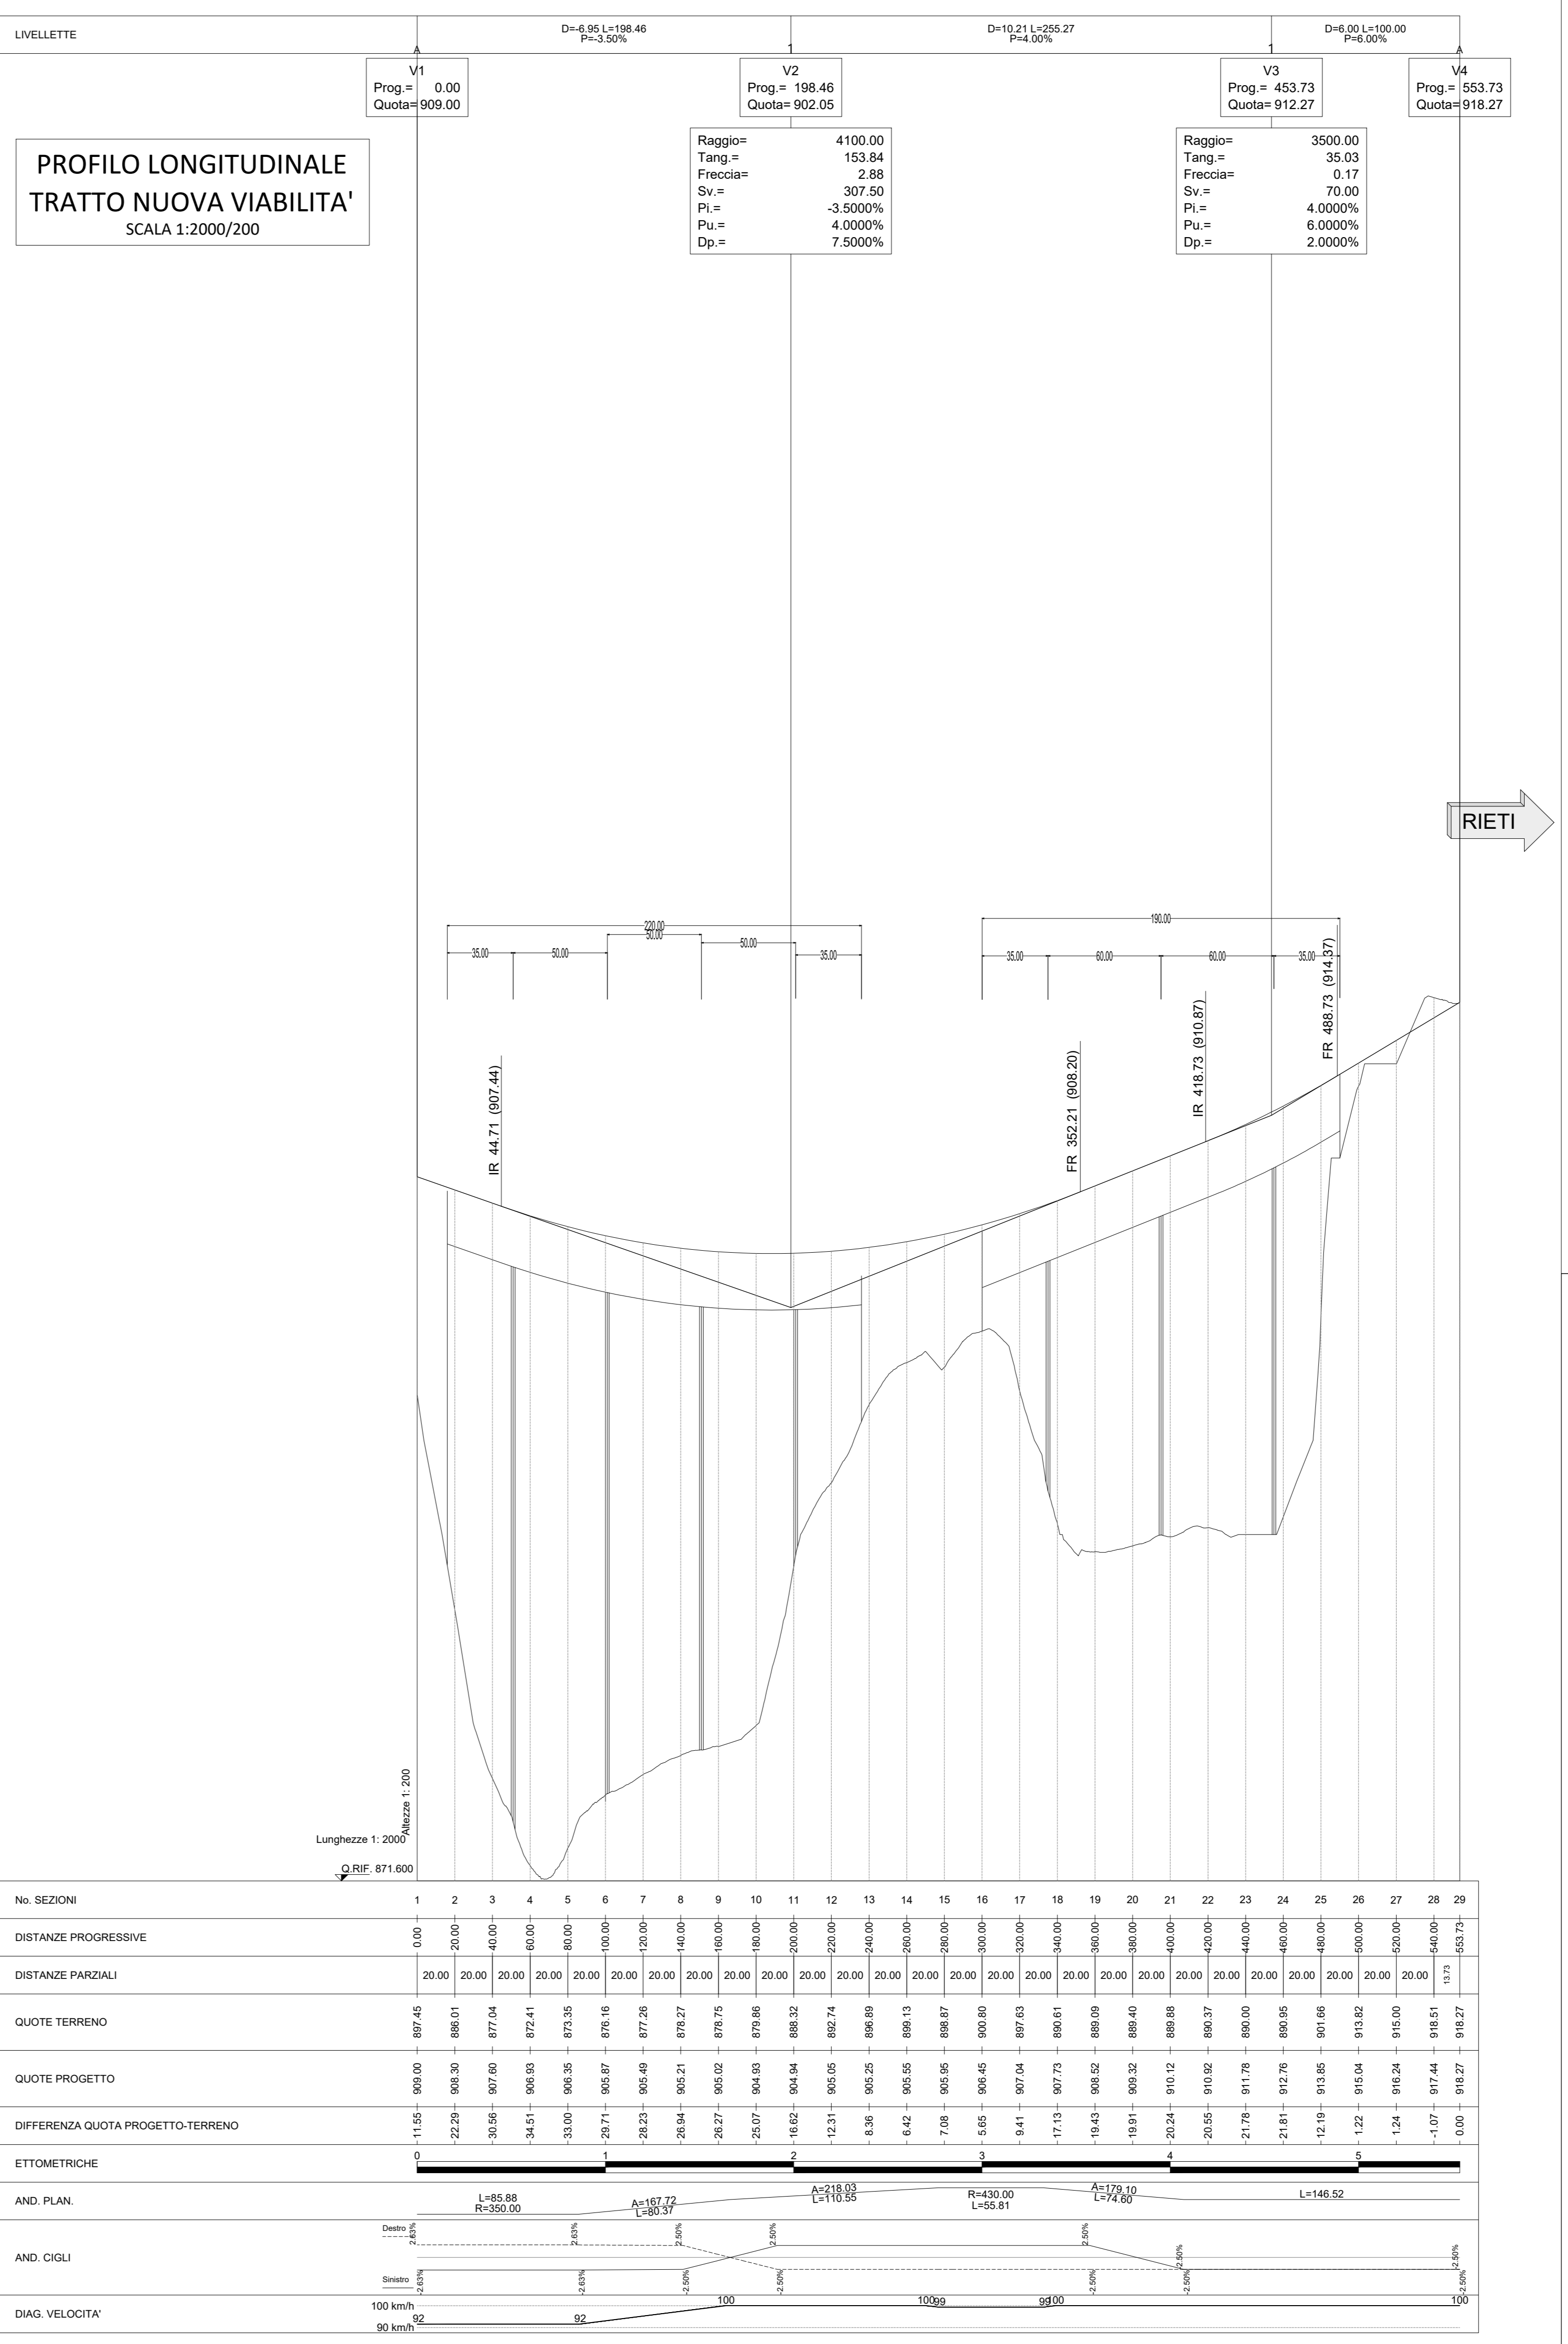

PROFILO LONGITUDINALE
SCALA 1:2000/200

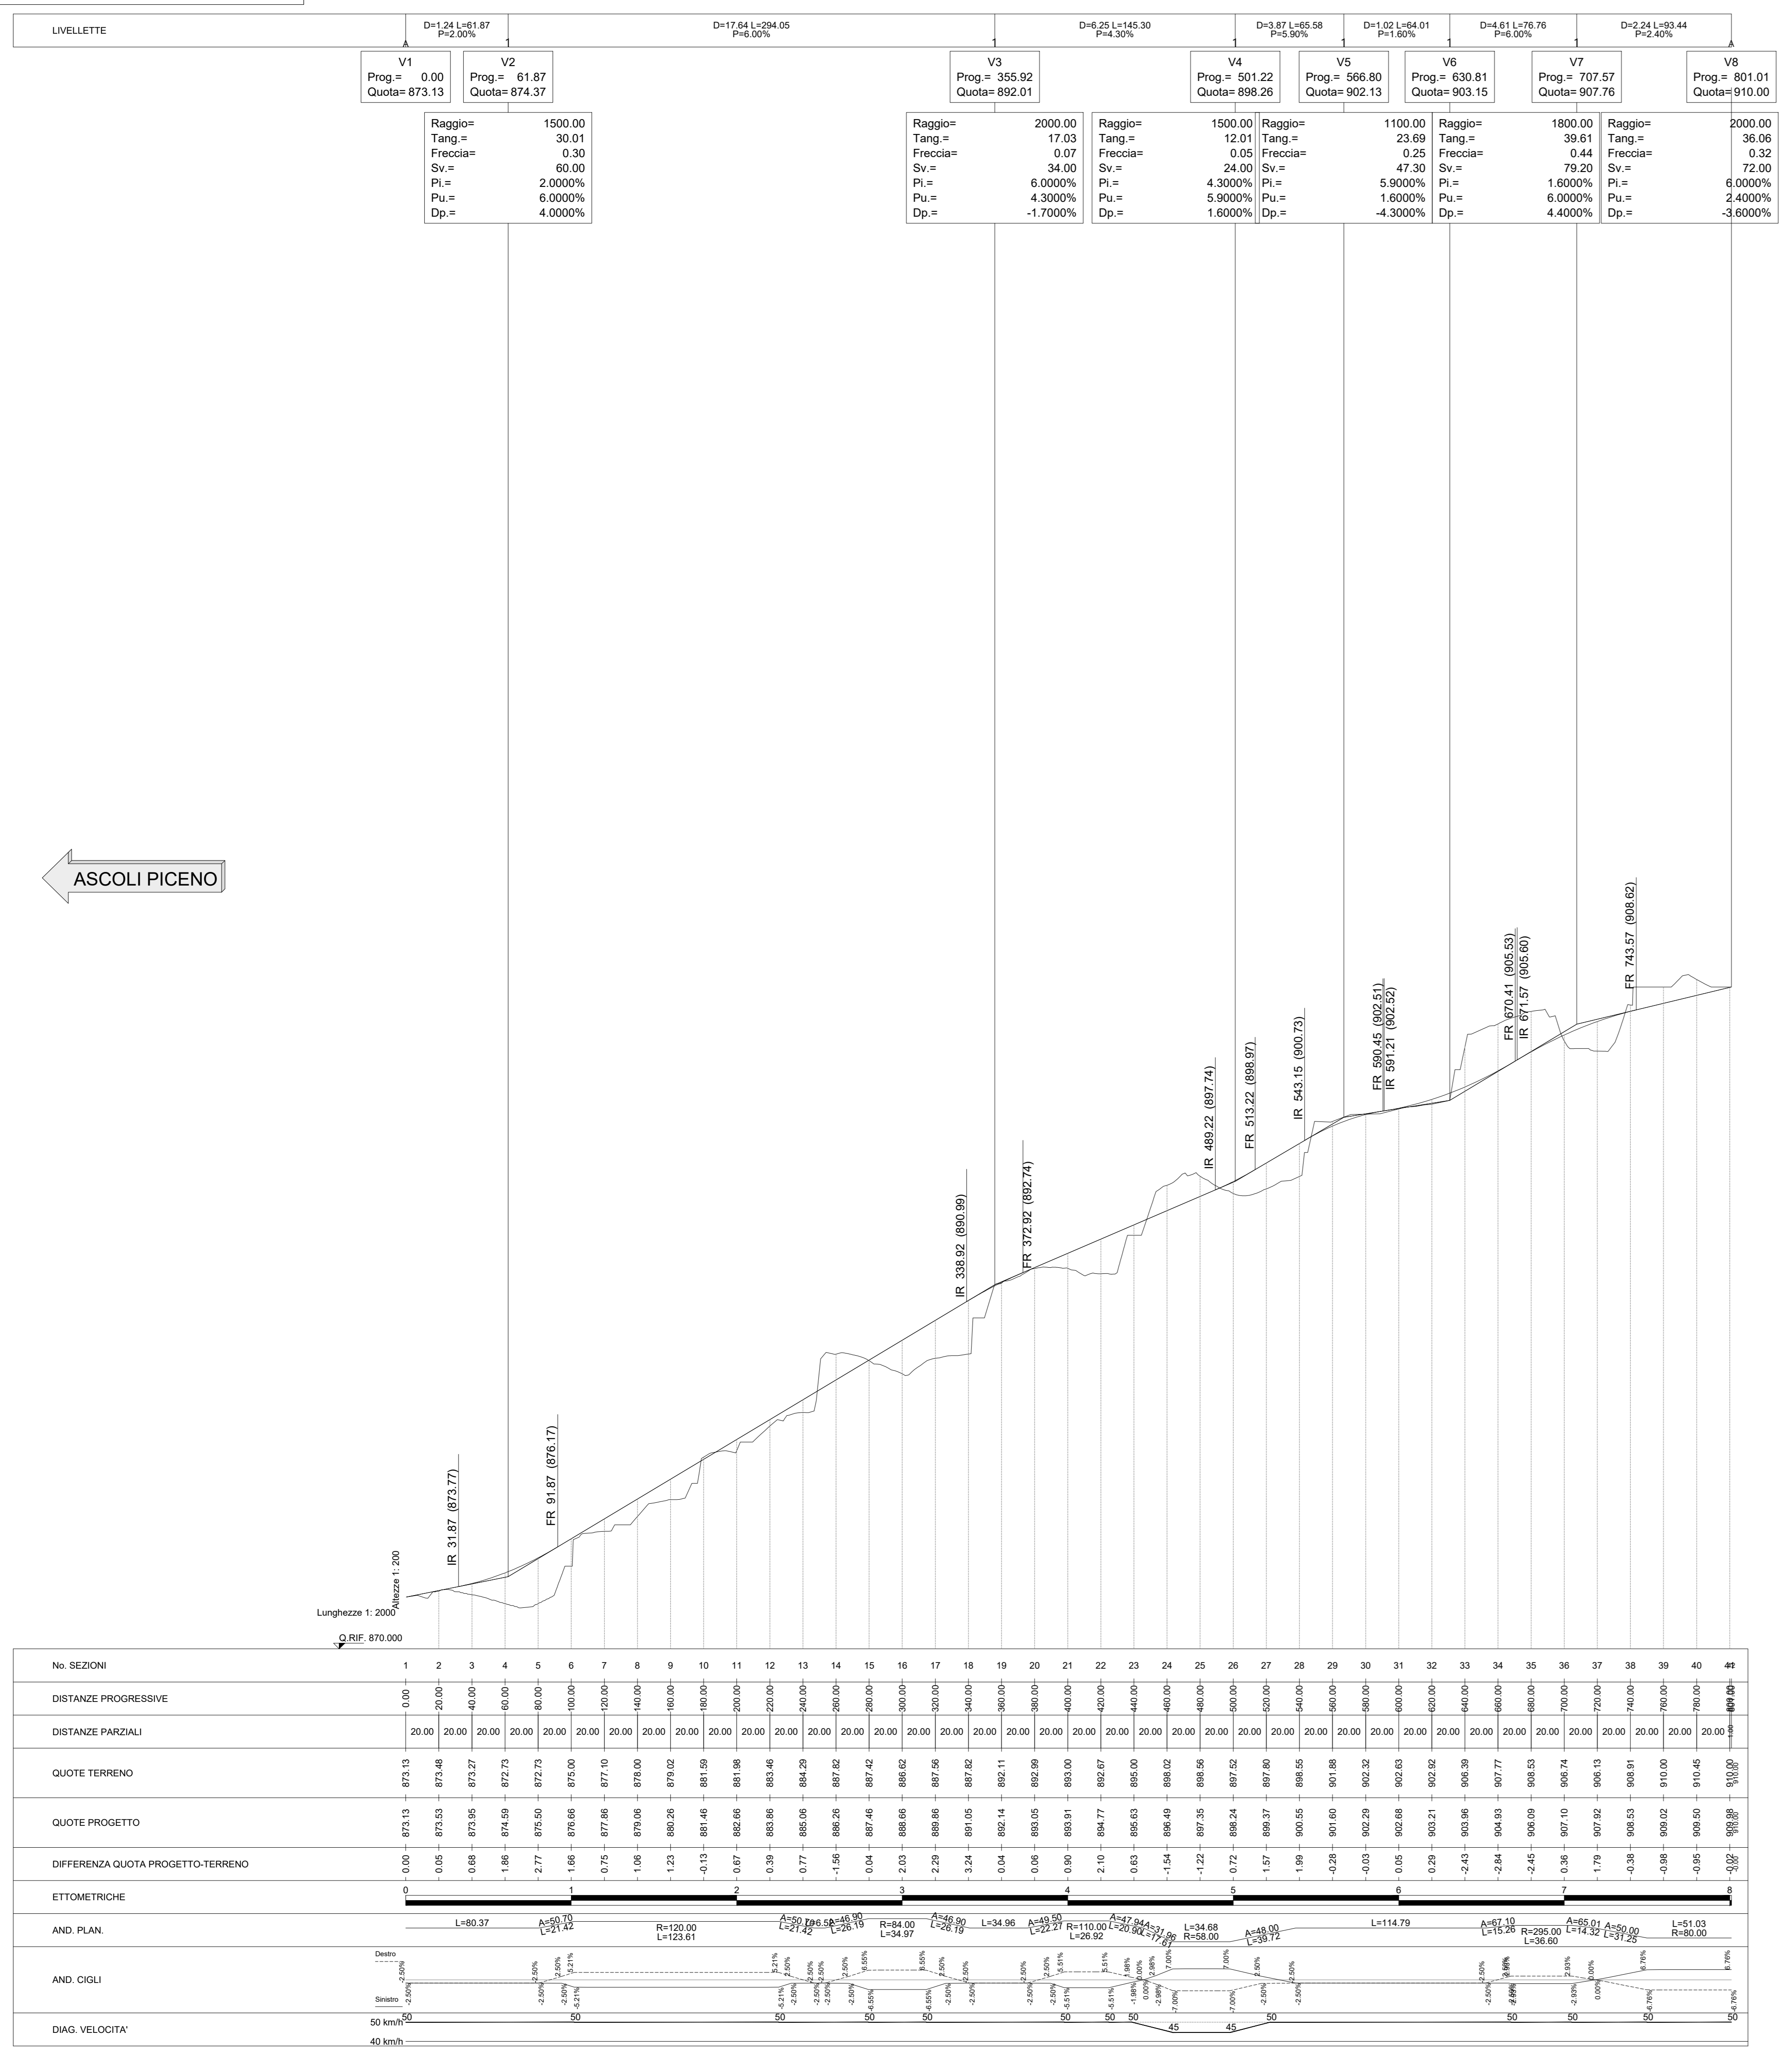

anas
GRUPPO IRI ITALIANI

SOGETTO ATTUATORE - Art. 7 D.L. 11 novembre 2016, n. 205 (già art.15 ter del D.L. 17 ottobre 2016, n.189, convertito dalla L. 15 dicembre 2016, n.229)
ex OCDPC 408/2016 - art.4 - OCDPC 475/2017 - art.3

S.S. 260 "Picente"
Lavori di adeguamento e potenziamento della tratta stradale laziale.
2 Lotto - dal km 43+800 al km 41+150

PROGETTO DEFINITIVO

PROGETTAZIONE STRADALE
Dott. Ingegneri Camillo Andreucci, Dott. Prev. di Latina n.A1473

PROGETTAZIONE STRUTTURE
Dott. Ingegneri Mario Lombardi, Dott. Prev. di Roma n.A37358

PROGETTAZIONE GEOTECNICA
Dott. Dott. Massimo Petroncini, Dott. Lazio n.A738

PROGETTAZIONE IMPIANTI
Dott. Ingegneri Salvatore Luca, Dott. della Prov. di Roma n.15859

RESPONSABILE STUDIO AMBIENTALE
Dott. Gen. P. Mauri, Dott. Genio Lombardo n.666
Dott. Ing. R. Nobile, Dott. Regione Lombardia n.64714
Dott. Arch. Laura Fauci, Dott. Arch. Pansigutti, Prov. di Bg. n. 2410
Dott. Biol. A. Di Passio, Dott. Prov. di Milano n.02899
Dott. Arch. J. Zaccagnò, Dott. Prov. di Livorno n.776

IMPRESA ESECUTRICE: TOTO S.P.A. COSTRUZIONI GENERALI

DIRETTORE TECNICO
Dott. Ing. Camillo Andreucci

GRUPPO DI PROGETTAZIONE
CANTIERI IMPIANTARI
SVSTIA

RESPONSABILE INQUADRO PRESTAZIONI SPECIALISTE
Dott. Ing. Camillo Andreucci
Dott. Arch. Pansigutti
Dott. Biol. A. Di Passio
Dott. Arch. J. Zaccagnò

MANDANTI
ambiente
Dott. Genio Civile
F. Fauci D.M. 244/2019 n.8556

ARCHEOLOGIA
Dott. Genio Civile
F. Fauci D.M. 244/2019 n.8556

IL GEOLOGO
Dott. Gen. Massimo Petroncini, Dott. Lazio n.A738

ARCHEOLOGIA
Dott. Genio Civile
F. Fauci D.M. 244/2019 n.8556

COORDINATORE PER LA SICUREZZA IN FASE DI PROGETTAZIONE
Dott. Ingegneri Camillo Andreucci, Dott. Prev. di Latina n.A1473

VISTO IL RESP. DEL PROCEDIMENTO
Dott. Ing. Antonio Auri

PROGETTISTA

VISTO PER APPROVAZIONE DEL RUP

12 - STUDIO DI IMPATTO AMBIENTALE
12.02 - QUADRO PROGETTUALE

Scenari progettuali delle alternative - Alternativa 3

CODICE PROGETTO	LIV. PROG. ANNO	CODICE ELAB.	REVISIONE	SCALA
PROGETTO		T0101A010AMBCT03	A	

REV.	DATA	DESCRIZIONE	REDATTO	VERIFICATO	APPROVATO
A	LUGLIO 2023	PRIMA EMISSIONE	M. SCATENI	P. COLOMBO	P. MAURI