








LEGENDA

-  Parco Fotovoltaico
-  Cavidotto esterno in AT 36 KV
-  Cavidotto interno in AT
-  Futura SE 150 / 36 KV



Campo	Tracker da 26	Tracker da 52	Tot.Pannelli	Potenza Mw	Trasformatori
1	27	565	30.082	21.35822	6
2	45	240	13.650	9.6915	3
	72	805	43.732	31.04972	9

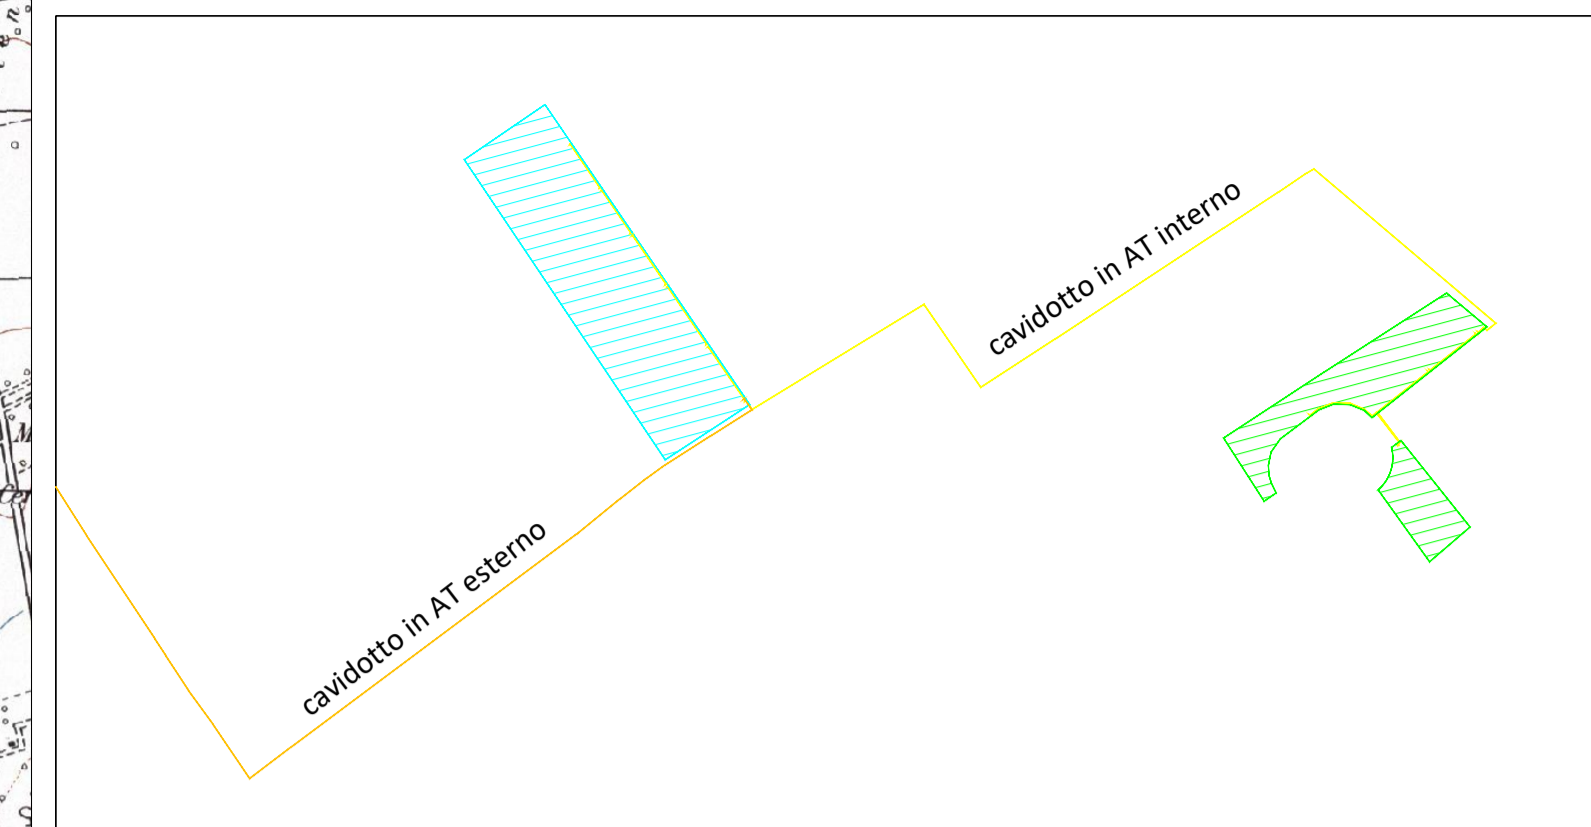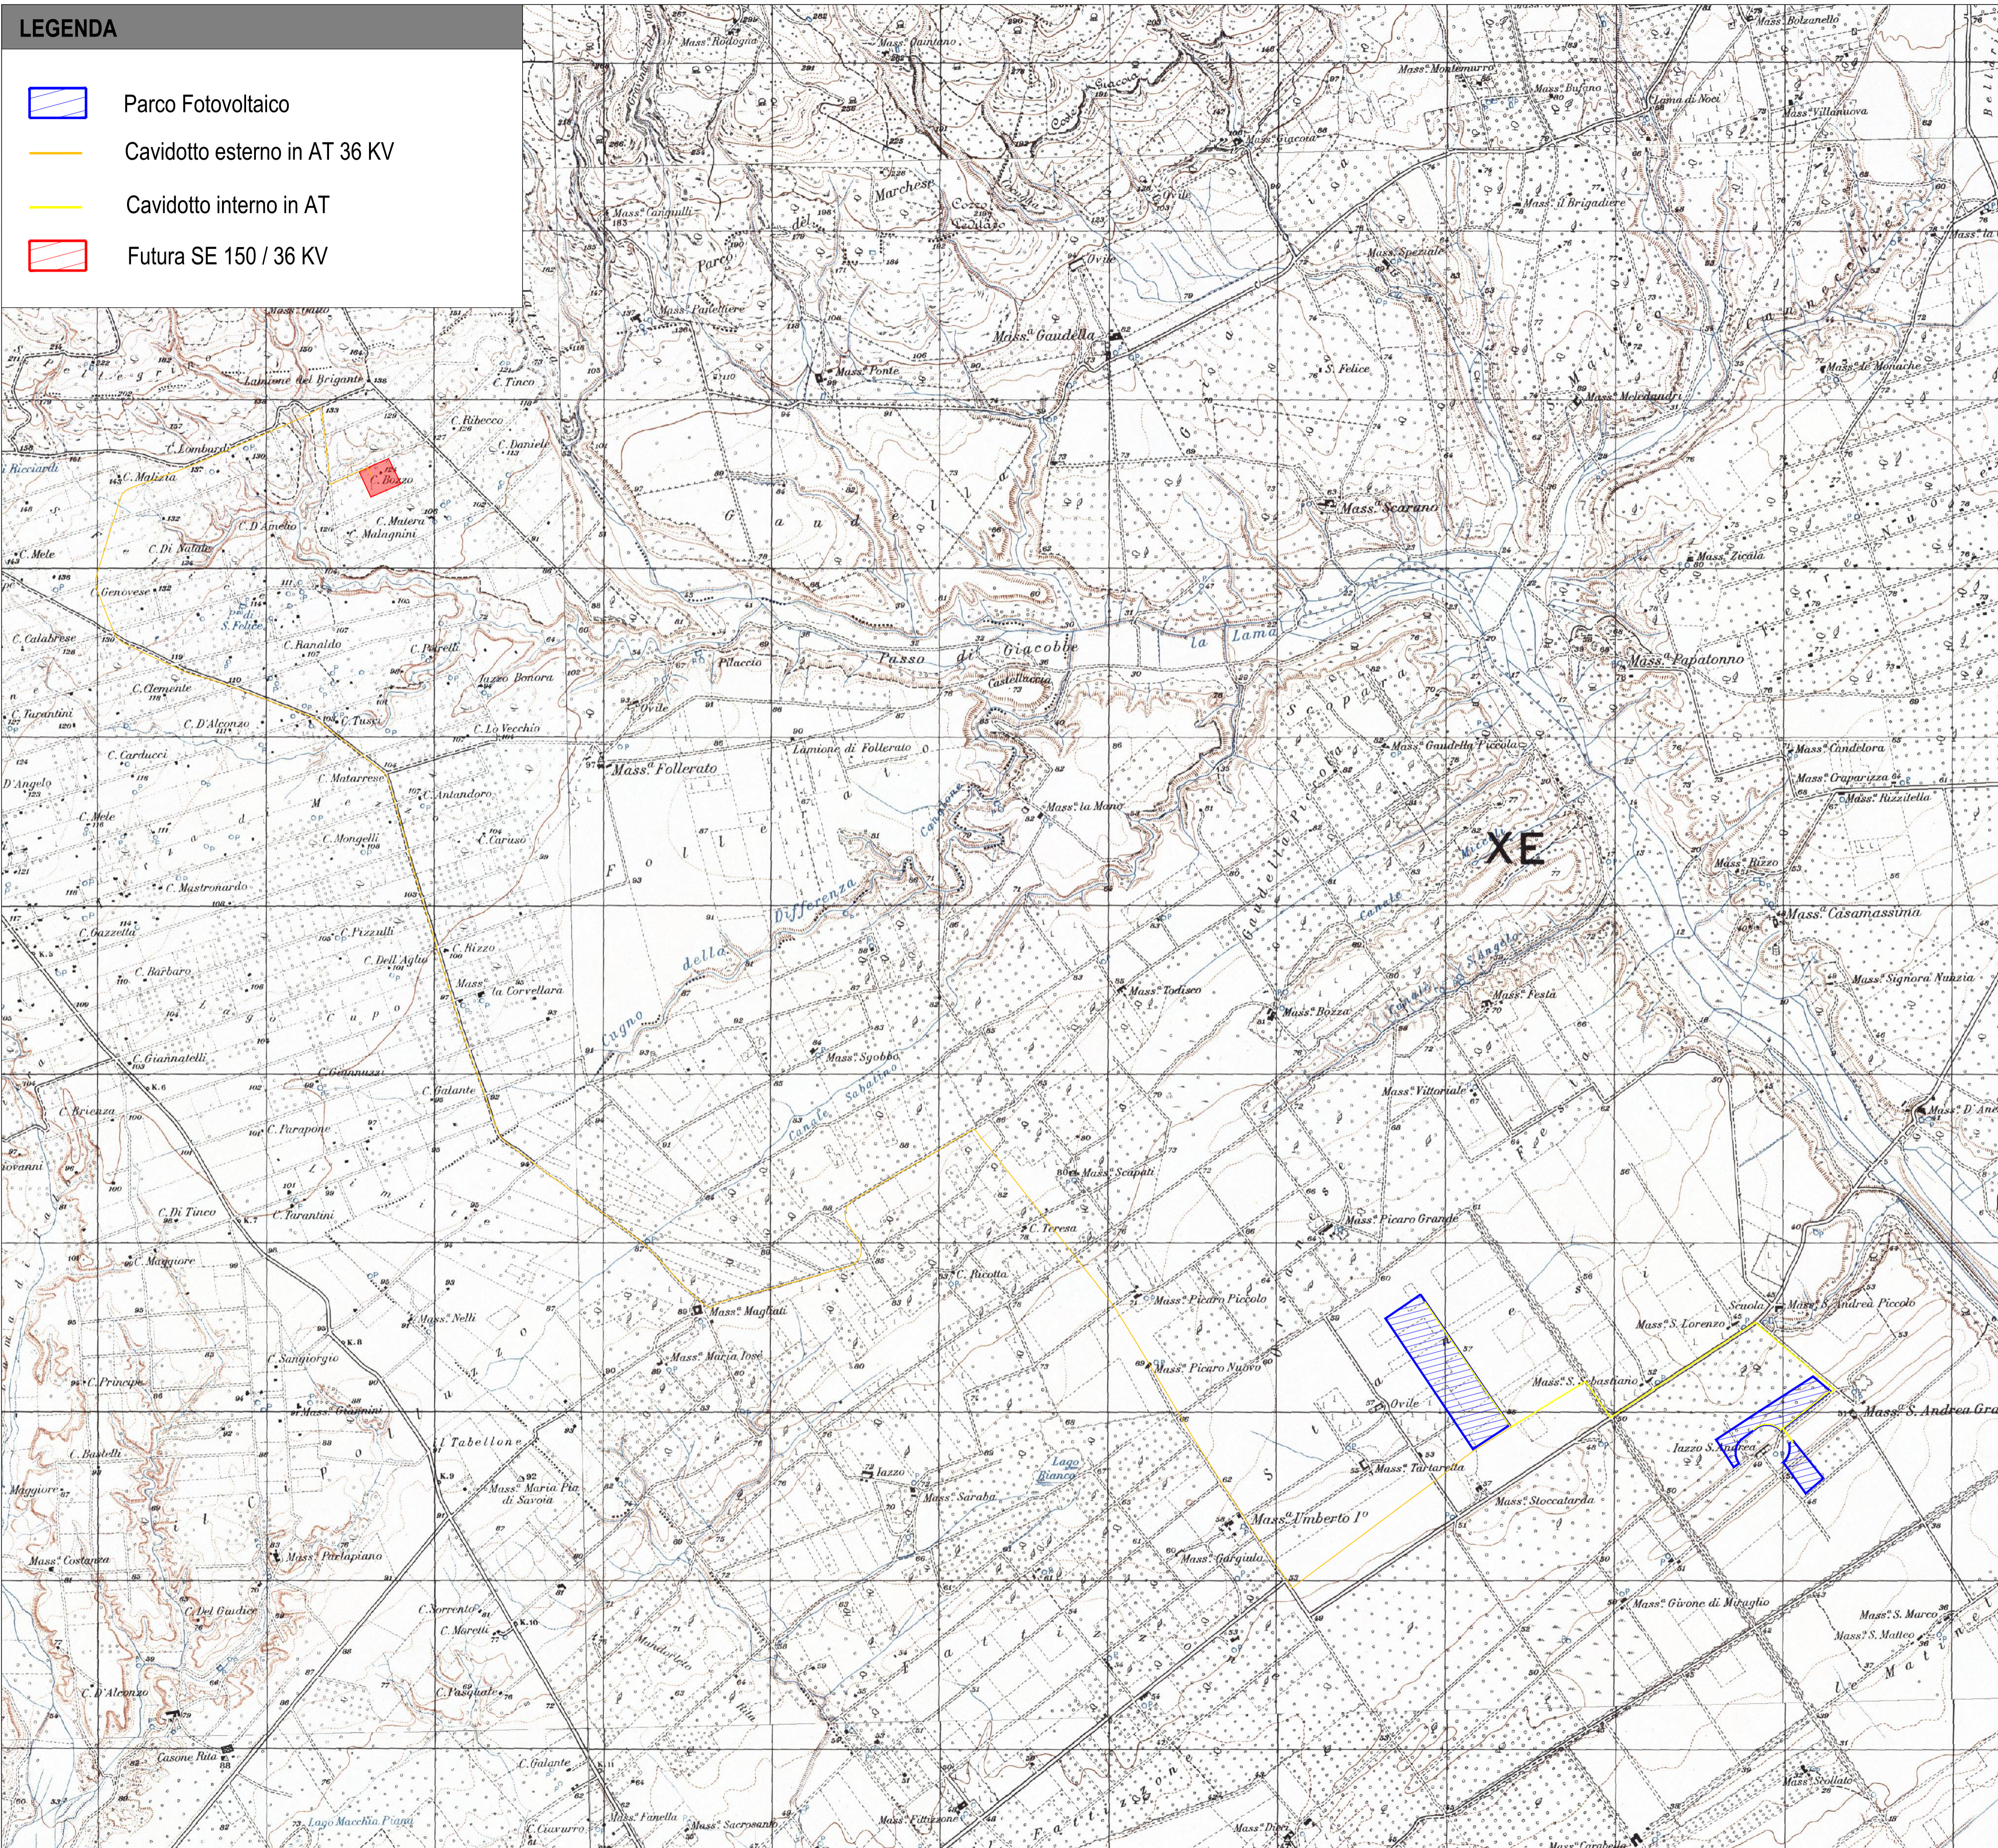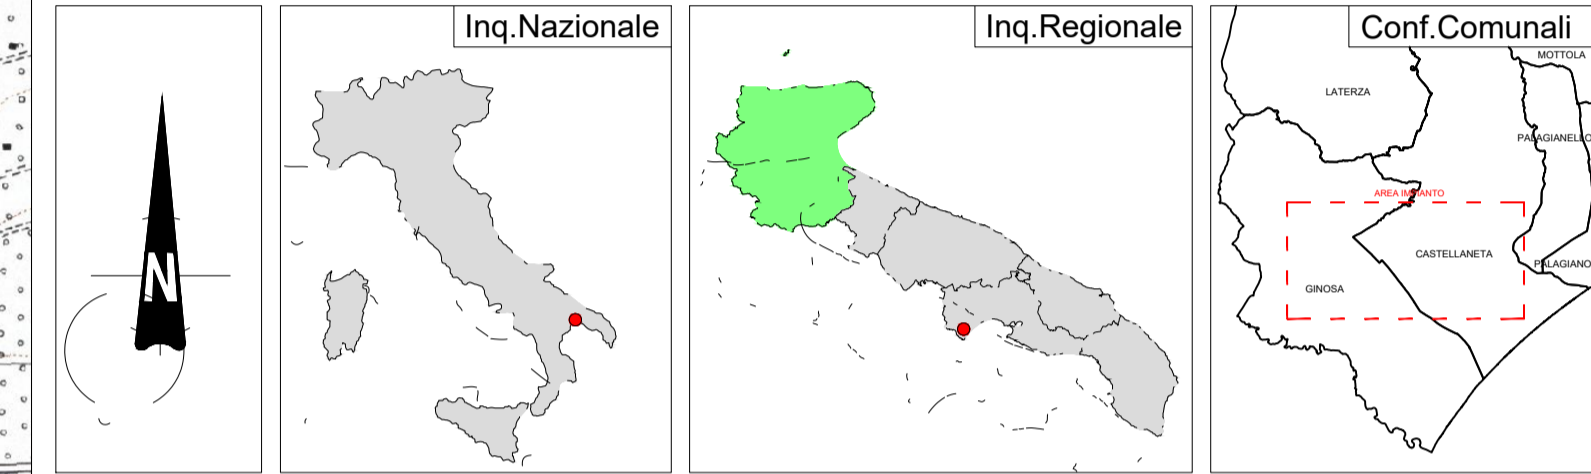

REGIONE PUGLIA 	PROVINCIA DI TARANTO 	COMUNE DI CASTELLANETA 
STANESI		
Denominazione Impianto:		STANESI
Ubicazione:		Comune di Castellaneta (TA) Località "Stanesi"
		Fogli: 113/115 Particelle: 84-86 / 16-97-99-101
PROGETTO DEFINITIVO per la realizzazione di un impianto agrivoltattico da ubicare in agro del comune di Castellaneta (TA) in località "Stanesi", potenza nominale pari a 31,04972 MW in DC e potenza in immissione pari a 26,4 MW AC, e delle relative opere di connessione alla RTN ricadenti nei comuni di Castellaneta (TA) e Ginosia (TA).		
PROPRONTE 	CASTELLANETA SPV S.R.L. Via Mike Bongiorno n.13 - 20124 Milano (MI) Partita IVA: 02083830766 Indirizzo PEC: banzispv@legalmail.it	
Codice Autorizzazione Unica 9KTS728		
ELABORATO		Tav n° 2EG
Inquadramento dell' Area di Progetto su IGM		Scala 1:20000
Aggiornamenti	Numero	Data
	Rev 0	Settembre 2023
	Motivo	Istanza VIA art.23 D.Lgs 152/06 - Istanza Autorizzazione Unica art. 12 D.Lgs 387/03
	Eseguito	Verificato
		Approvato
PROGETTAZIONE GRM GROUP S.R.L. Via Caduti di Nassirya n. 179 70022 Altamura (BA) P.IVA 07816120724 PEC: grmgroupp@pec.it Tel.: 0804168331		Spazio Riservato agli Enti
IL TECNICO Dott. Ingegnere NICOLA INCAMPO Altamura BA-70022 P.IVA 08150200723 Ordine Ingegneri di Bari n°6280 PEC: nicola.incampo6280@pec.ordineingbari		