
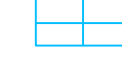









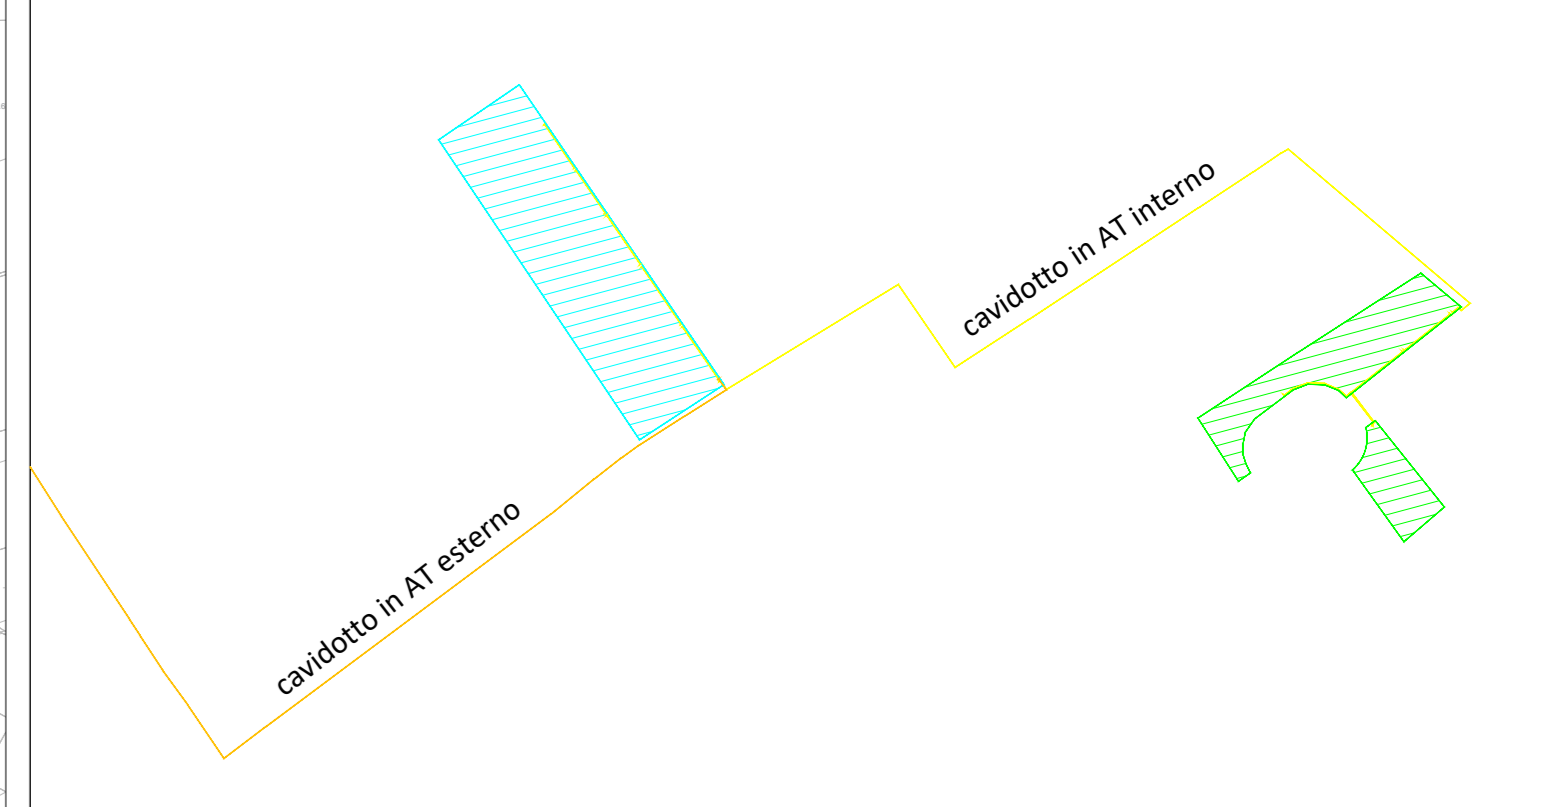
 
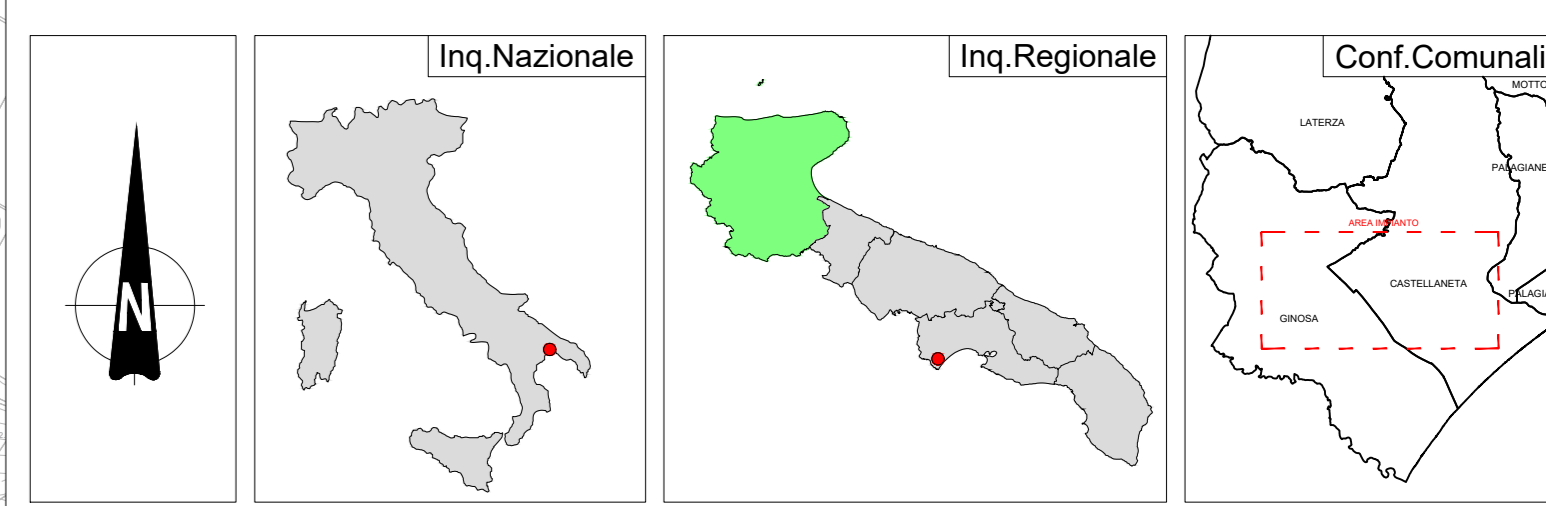


**LEGENDA**

-  Recinzione Parco Fotovoltaico
-  Tracker da 26
-  Tracker da 52
-  Cabina Utente di raccolta
-  Cabina ausiliaria
-  Cabina di trasformazione
-  Mitigazione
-  Viabilità Interna al Parco Fotovoltaico
-  Cavidotto esterno in AT 36 KV
-  Cavidotto interno in AT
-  Futura SE 150 / 36 KV



Campo	Tracker da 26	Tracker da 52	Tot.Pannelli	Potenza Mw	Trasformatori
1	27	565	30.082	21.35822	6
2	45	240	13.650	9.6915	3
<b>72</b>	<b>805</b>	<b>43.732</b>	<b>31.04972</b>	<b>9</b>	



 <b>REGIONE PUGLIA</b>	 <b>PROVINCIA DI TARANTO</b>	 <b>COMUNE DI CASTELLANETA</b>						
Denominazione inquad. <b>STANESI</b> Ubicazione <b>Comune di Castellaneta (TA) Località "Stanesi"</b> Fogli: 113115 Particelle: 84-86 / 16-97-99-101								
<b>PROGETTO DEFINITIVO</b> per la realizzazione di un impianto agrivoltivaco da ubicare in agro del comune di Castellaneta (TA) in località "Stanesi", potenza nominale pari a 31,04972 MW in DC e potenza in immissione pari a 26,4 MW AC, e delle relative opere di connessione alla RTN ricadenti nei comuni di Castellaneta (TA) e Ginosa (TA).								
PROPONENTE:  <b>CASTELLANETA SPV S.R.L.</b> Via Misa Borgomo n.13 - 20124 Milano (MI) Partita IVA: 02093830766 Indirizzo PEC: benzasp@regalmi.it								
Codice Autorizzazione Unica 9KTS728		Tav. n° <b>366</b>						
ELABORATO: Inquadramento dell' Area di Progetto su CTR		Scala <b>1:10000</b>						
Approvazione: <table border="1" style="width: 100%; border-collapse: collapse;"> <tr> <td>Numero</td> <td>Data</td> <td>Modo</td> </tr> <tr> <td>10679</td> <td>Settembre 2022</td> <td>Intesa IVA art.20 L.15/2006 - Intesa Autorizzazione Unica art. 12 D.Lgs. 387/03</td> </tr> </table>			Numero	Data	Modo	10679	Settembre 2022	Intesa IVA art.20 L.15/2006 - Intesa Autorizzazione Unica art. 12 D.Lgs. 387/03
Numero	Data	Modo						
10679	Settembre 2022	Intesa IVA art.20 L.15/2006 - Intesa Autorizzazione Unica art. 12 D.Lgs. 387/03						
PROGETTAZIONE:  GRM GROUP S.R.L. Via Carlo di Borbone n. 119 71022 Altamura (BA) P.IVA 01519120714 PEC: grmgps@pec.it Tel. 0874500031		Spazio Riservato agli Enti						
IL TECNICO:  Det. Ingegnere NICOLA INCAMPO Albo n° 31022 P.IVA 0415030723 Codice Ingegneri di Stato n° 2030 PEC: nicola.incampo@incampostudio.it								