
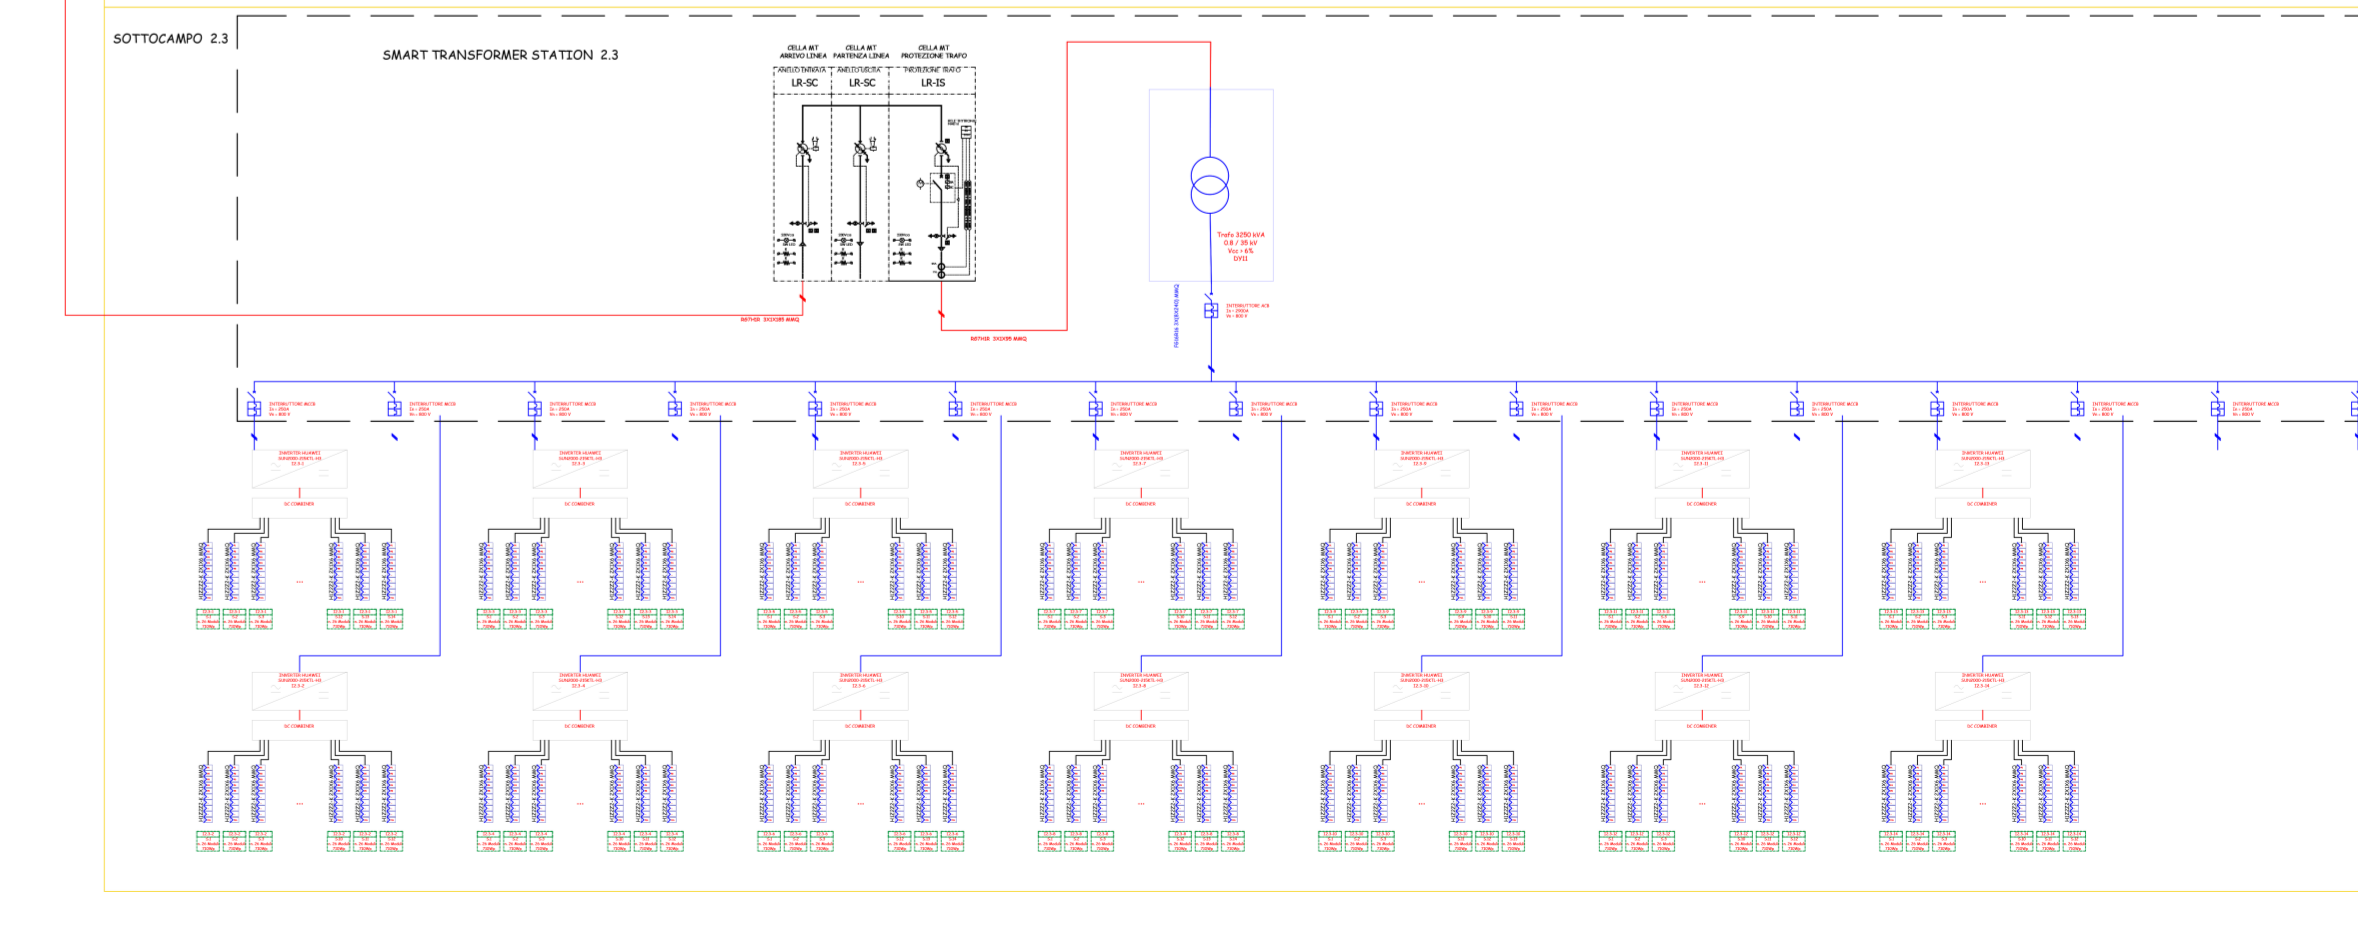
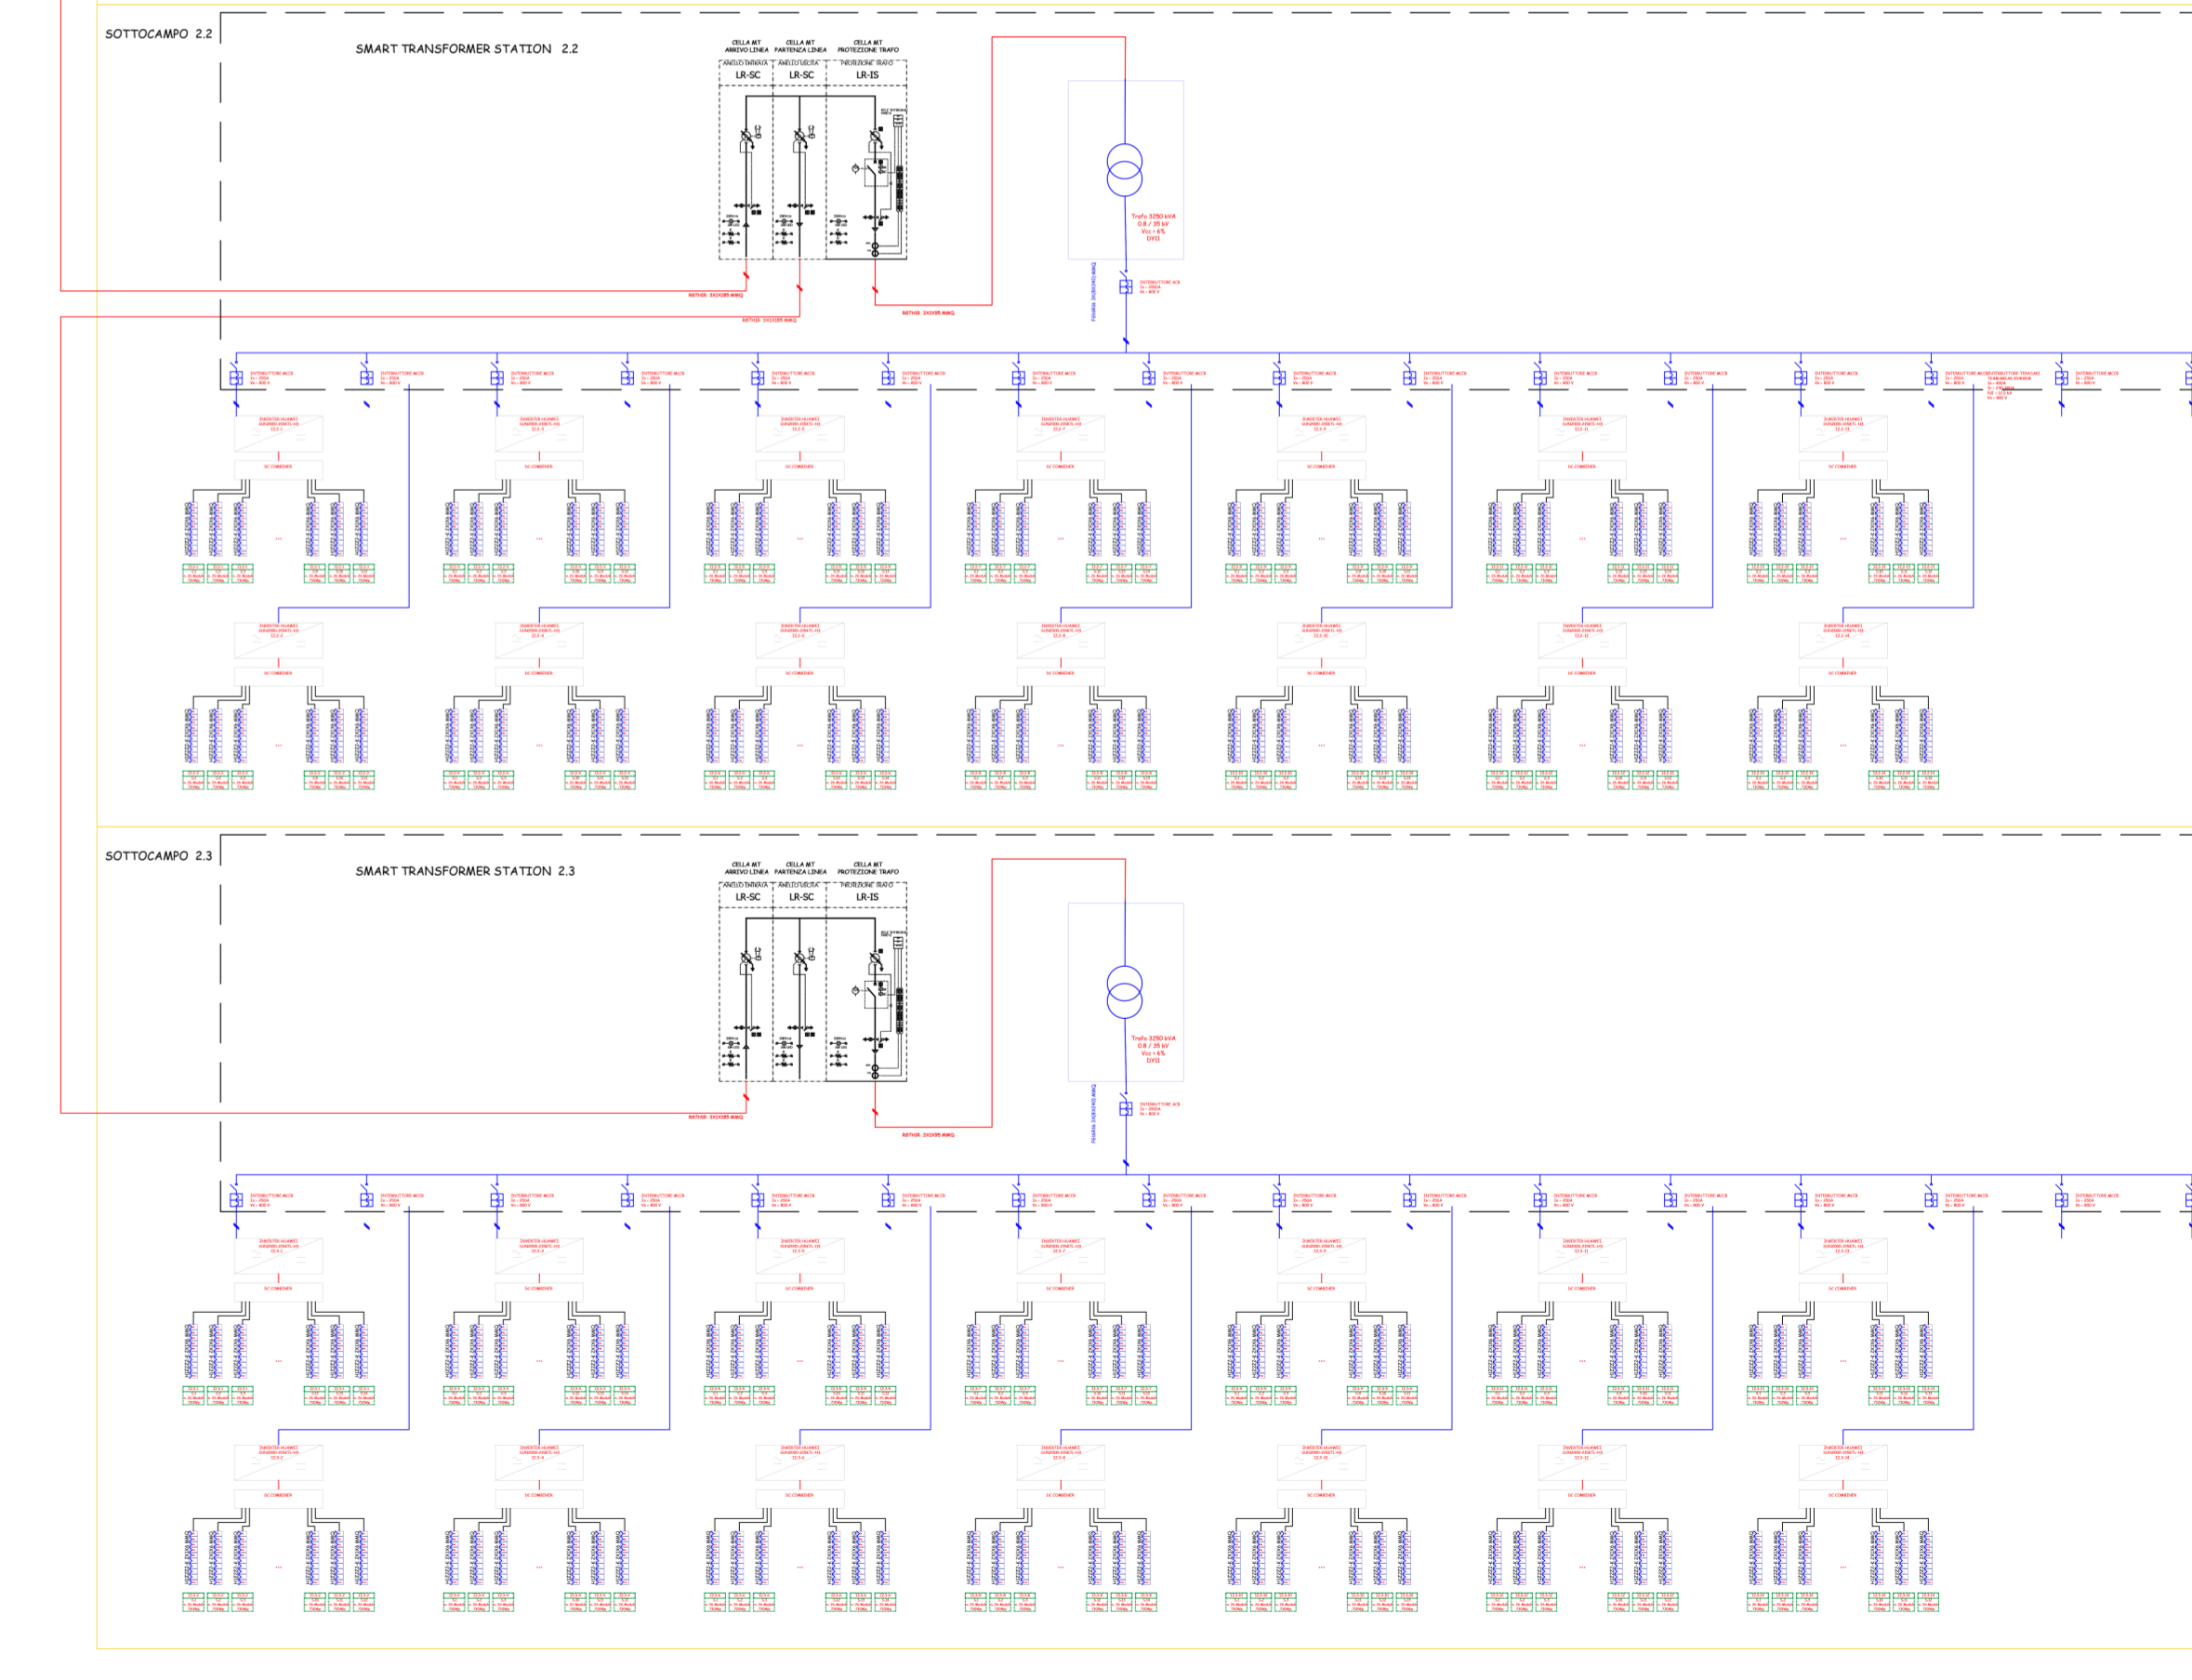
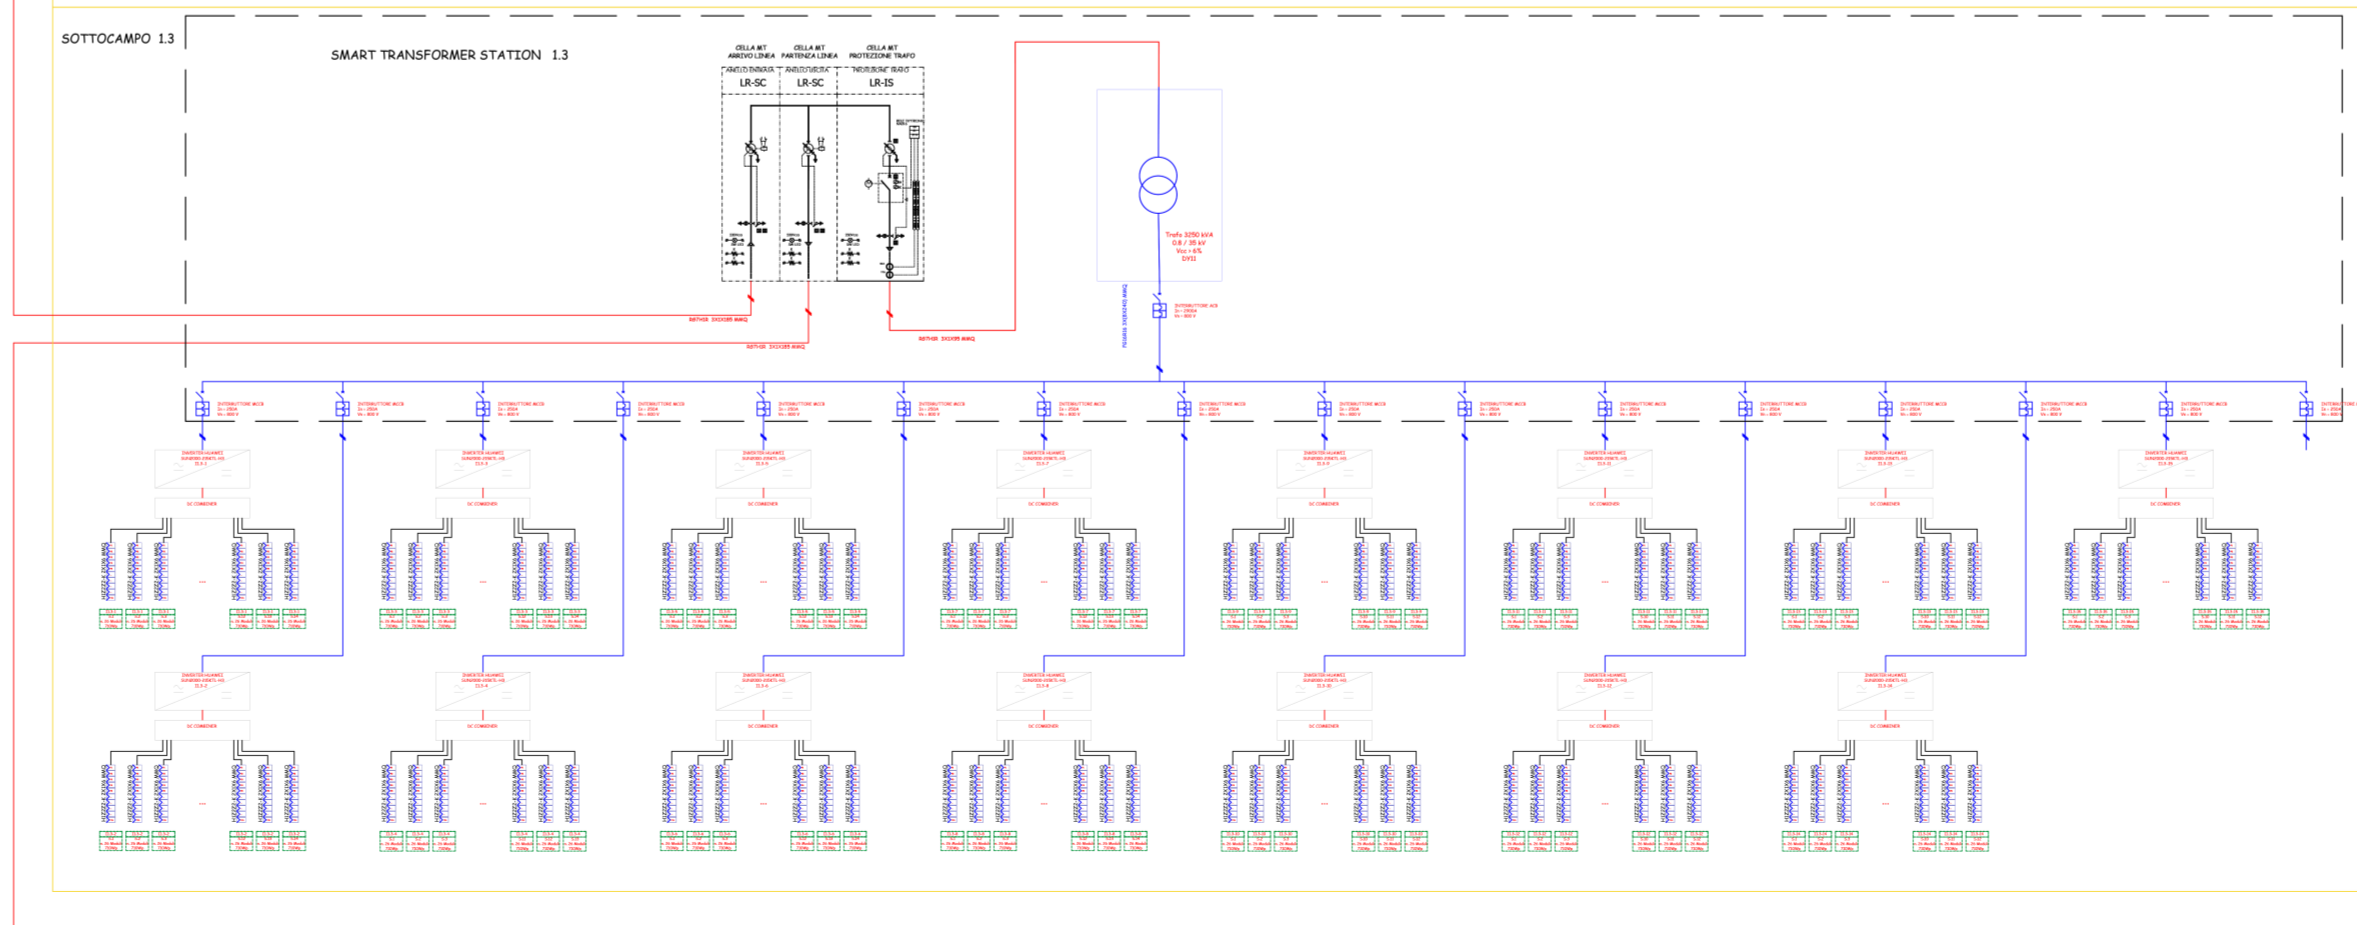





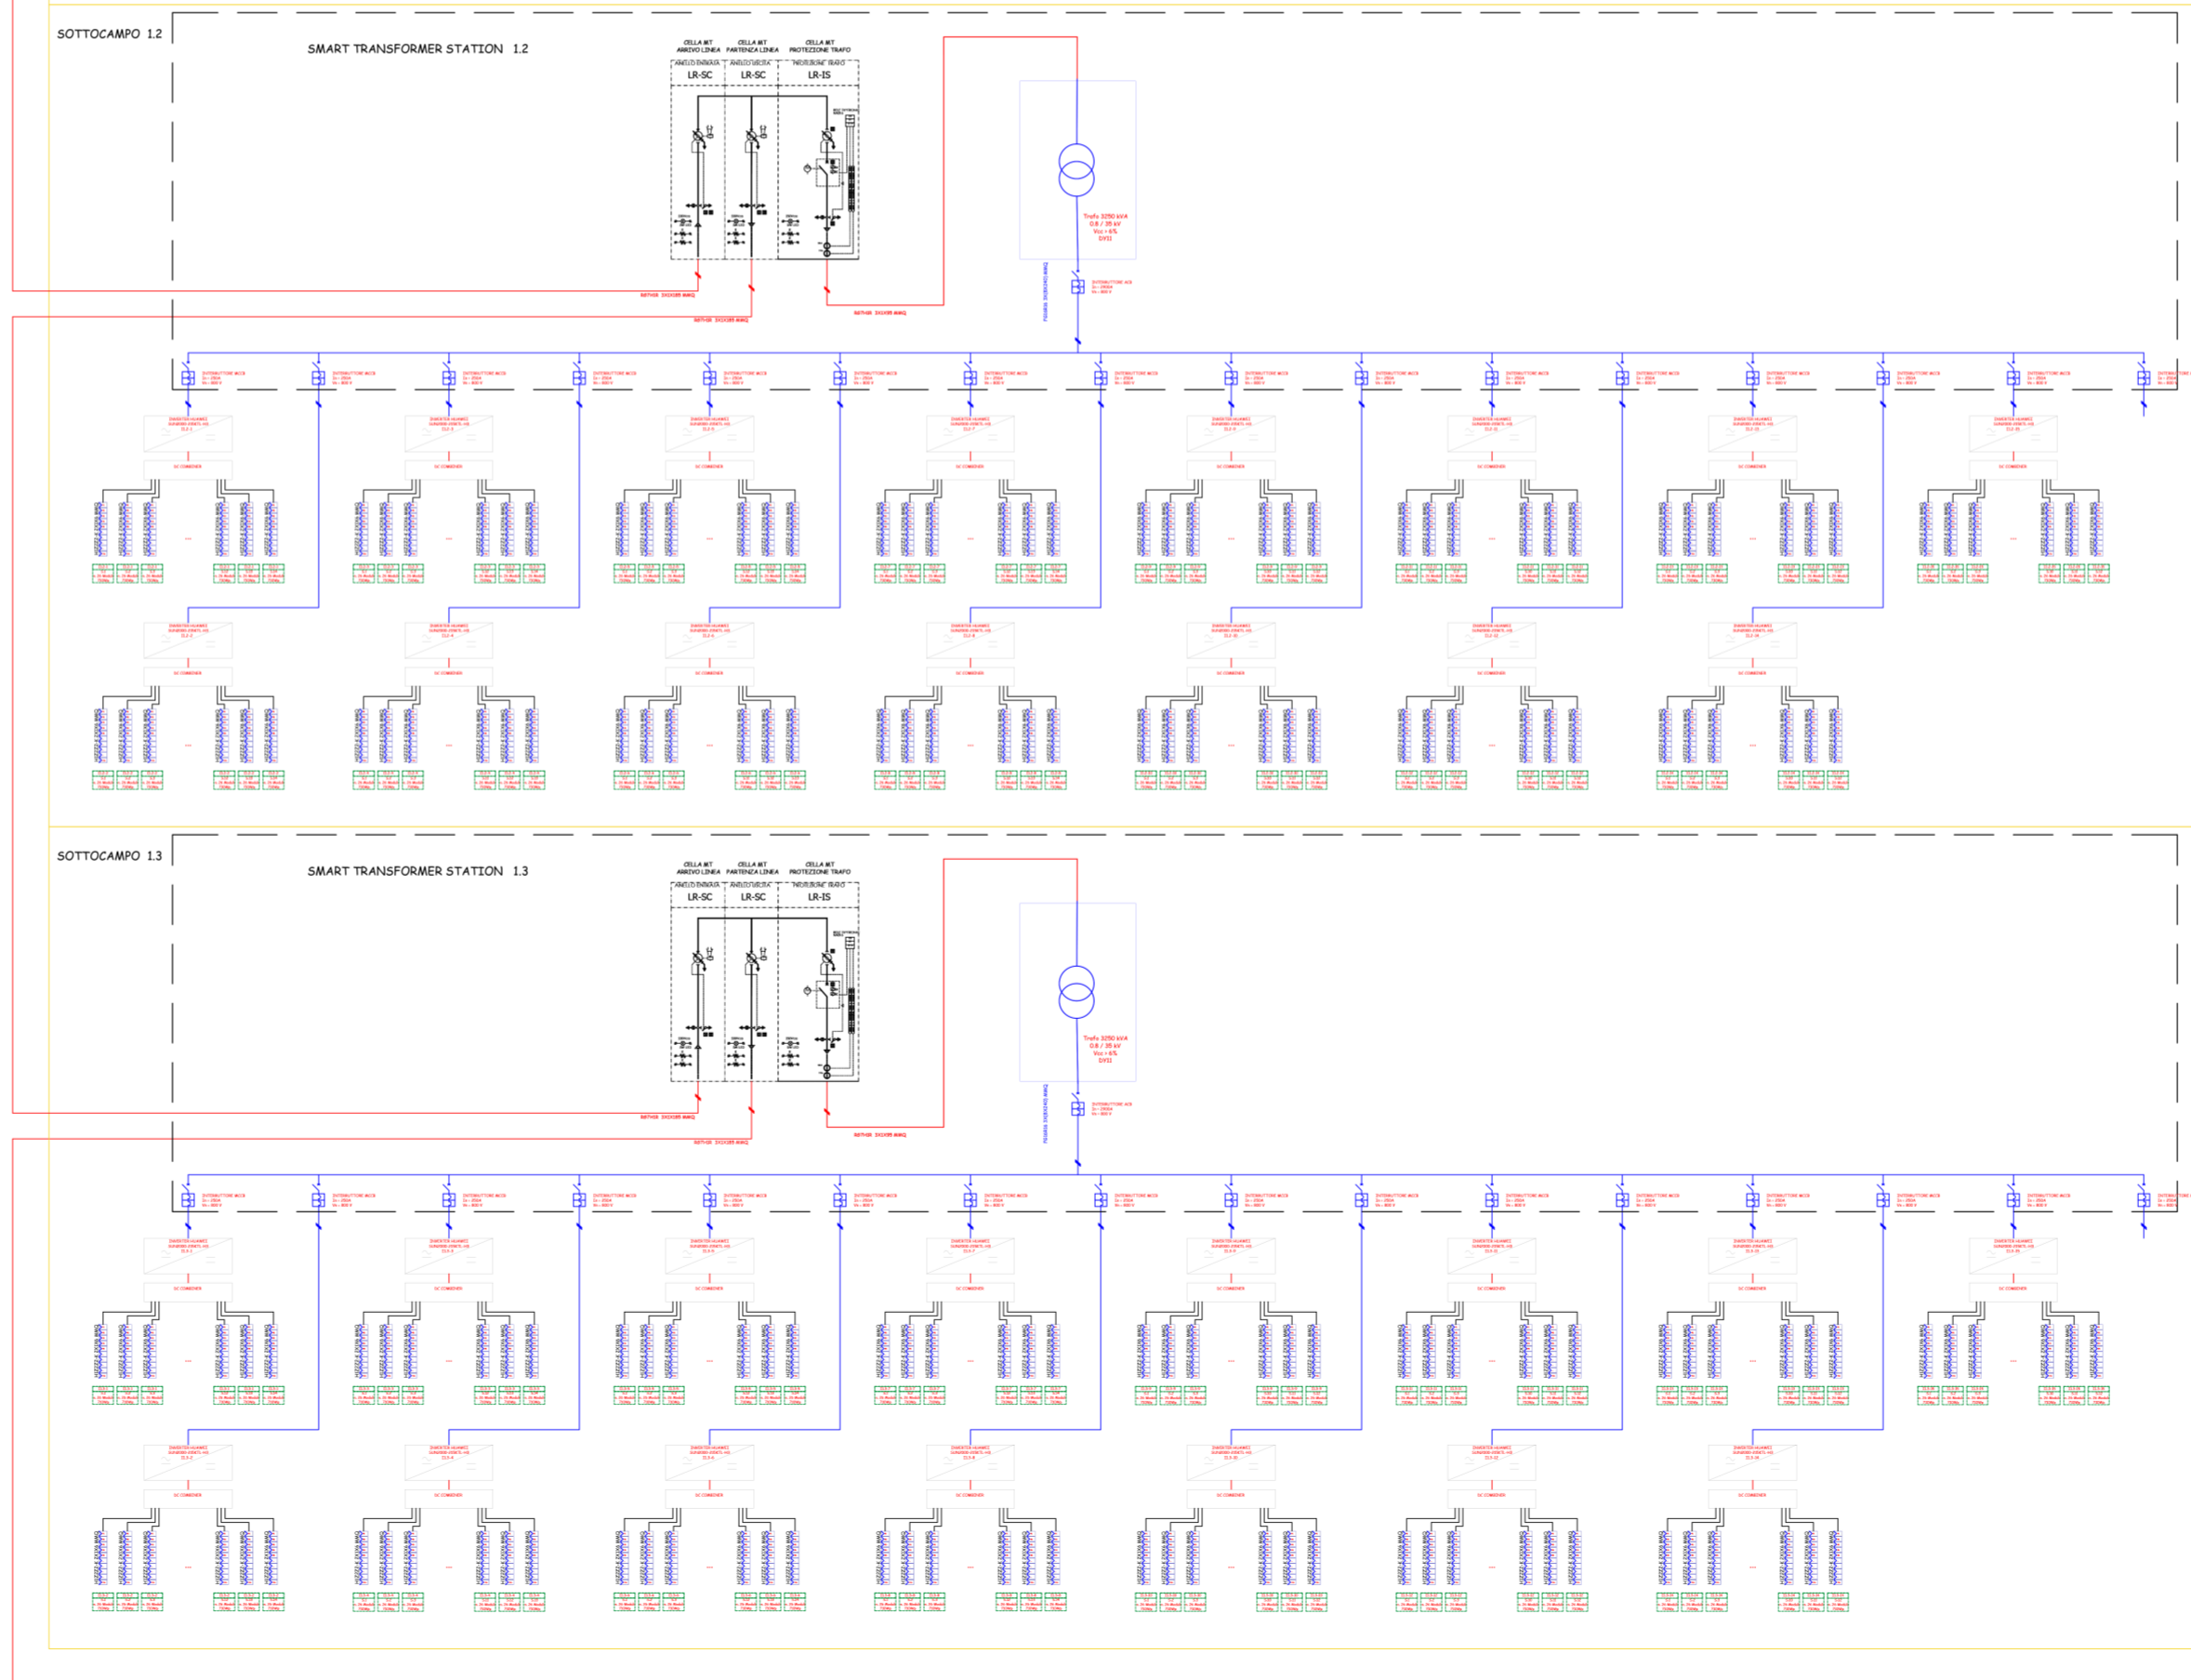

REGIONE PUGLIA PROVINCIA DI TARANTO COMUNE DI CASTELLANETA

Comune di Castellana (TA) Foglio 113/115
Località "Stanes" Pagine: 84/85/86/87/88/89

PROGETTO DEFINITIVO
per la realizzazione di un impianto fotovoltaico da ubicare in agro del comune di Castellana (TA) in località "Stanes", potenza nominale pari a 31,04972 MW in DC e potenza in immissione pari a 24,6 MW a.c. e delle relative opere di connessione alla RTN ricadenti nei comuni di Castellana (TA) e Ginosa (TA).

CASTELLANETA SPV S.R.L.


Schemi Elettrici impianto fotovoltaico EL_10





