



- Legenda**
- Confine comunale
 - Territorio urbanizzato
 - Tutela dell'ambiente e dell'identità storico culturale**
 - Tutela ambientale e paesaggistica**
 - Invasi ed alvei di laghi, bacini e corsi d'acqua (PTCP)
 - Zona di tutela dei corsi d'acqua (PTCP)
 - Zona di particolare interesse paesaggistico-ambientale (PTCP)
 - Zona di tutela naturalistica (PTCP)
 - Dossi di rilevanza storico-documentale e paesistica (PTCP)
 - Siti di Importanza Comunitaria (SIC) e Zone di Protezione Speciale (ZPS)
 - Area naturale
 - Casi istitute
 - Centri storici
 - Area soggetta a vincolo paesaggistico**
 - Territori contigui ai laghi (D.lgs. 42/2004 art.142 lett. b)
 - Tormenti e corsi d'acqua e relative sponde per m. 150 (D.lgs. 42/2004 art.142 lett. c)
 - Parco del Delta del Po (D.lgs. 42/2004 art.142 lett. f)
 - Territori coperti da foreste e da boschi (PTCP + D.lgs. 42/2004 art.142 lett. g)
 - Zone uniche - Convenzione di Ramsar (D.lgs. 42/2004 art.142 lett. i)
 - Area interessata da specifiche disposizioni di vincolo (art. 135 D.lgs. 42/2004)
 - Complessi archeologici (PTCP + D.lgs. 42/2004 art.142 lett. m)
 - Area di accertata e rilevante consistenza archeologica (PTCP + D.lgs. 42/2004 art.142 lett. n)
 - Area di concentrazione di materiali archeologici (PTCP + D.lgs. 42/2004 art.142 lett. o)
 - Tutela dei beni storico testimoniali e culturali**
 - Edifici e complessi di interesse storico-architettonico e categoria di tutela
 - Edifici e complessi di interesse storico-architettonico e categoria di tutela con vincolo di bene culturale (D.lgs. 42/2004 art.10 e 11)
 - Edifici e complessi di interesse storico-testimoniale e categoria di tutela
 - Alberi di pregio
 - Mostrine tutelate e relativa classe di tutela:
 - 1 - componente complessa del paesaggio da conservare
 - 2 - componente ambientale di base
 - 2a - da conservare
 - 2b - da migliorare
 - 3 - componente storico-documentale
 - Zona interessata dal sito UNESCO area iscritte
 - Zona interessata dal sito UNESCO area lampone
 - Siti vincolati di interesse archeologico di cui alla parte II del D.lgs. 42/2004
 - Perfinezze di edifici e complessi edilizi di interesse storico-architettonico esterne ai centri urbani
 - Corti rurali integrate
 - Viabilità storica
 - Area perenne dal fuoco
 - Tutela relativa alla vulnerabilità e sicurezza del territorio**
 - Zona di rispetto omissiva
 - Zona di rispetto dei depuratori
 - Zona di rispetto stradale
 - Zona di rispetto ferroviario
 - Fascia di rispetto degli elettrodi
 - Zona di rispetto per installazioni militari
 - Fascia di rispetto delle stive panoramiche
 - Zona di particolare protezione dell'inquinamento luminoso DGR 1732/2015: Osservatorio astronomico Piacio Natali
 - Fascia di rispetto del condotto di ammissione ed effluve
 - Condotta armonizzata ed effluve
 - Metanodotto
 - Stazione radiobase
 - Isovia: limite massimo d'esproprio
 - Isovia: nuovo alveo canale navigabile
 - Fascia di pertinenza fluviale (PSAI Reno)
 - Fascia di pertinenza fluviale (PSAI Reno) in territorio urbanizzato
 - Impianto a rischio di incidente rilevante

Unione dei Comuni
 Piano Urbanistico Generale (PUG) L.R. 24/2017
 Tavola dei vincoli
 Tutela e vincoli ambientali e paesaggistici
 VIN-tav.1.6

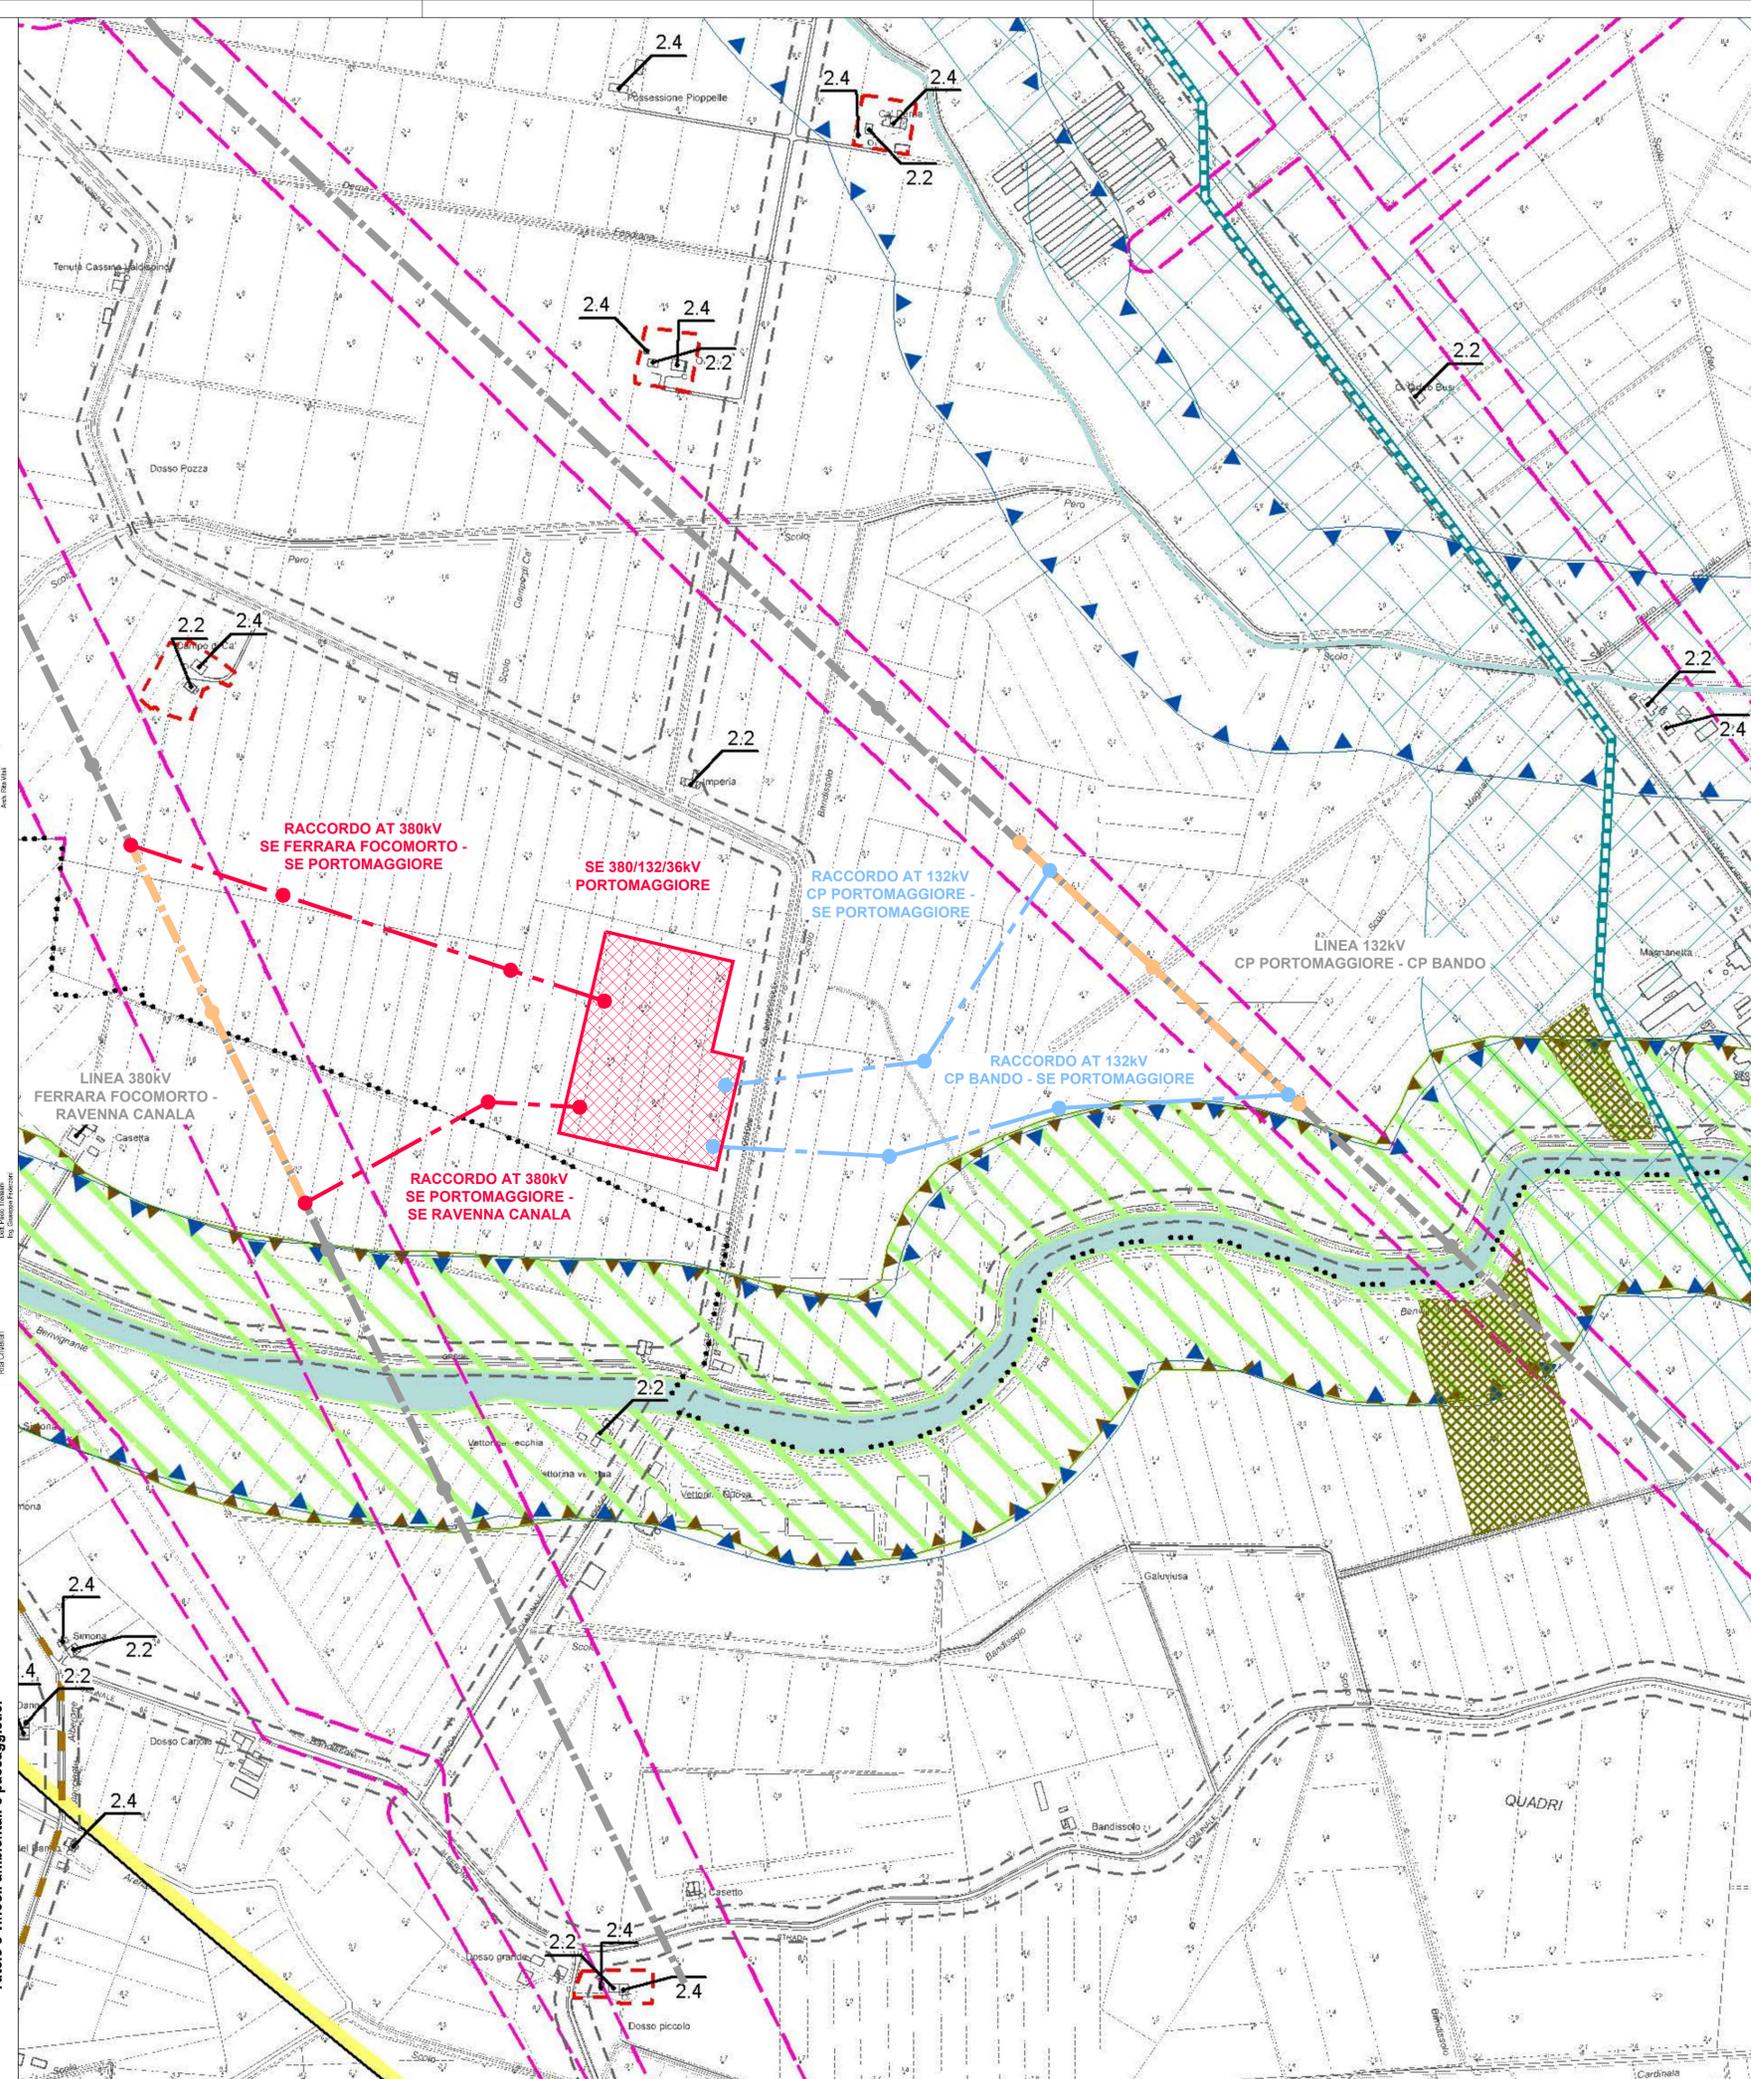

- LEGENDA GENERALE**
- RACCORDI AEREI 380kV
 - ASSE NUOVI SOSTEGNI LINEA 380kV
 - RACCORDI AEREI 132kV
 - ASSE NUOVI SOSTEGNI LINEA 132kV
 - LINEE AEREE TRATTE DA DEMOLIRE
 - LINEE AT ESISTENTI
 - AREA STAZIONI ELETTRICHE

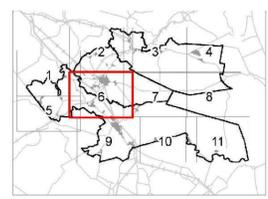

**IMPIANTO FOTOVOLTAICO EG PASCOLO SRL
 E OPERE CONNESSE**
 POTENZA IMPIANTO 92.7 MWp
 COMUNE DI PORTOMAGGIORE E ARGENTA (FE)

Proponente
 EG PASCOLO S.R.L.
 VIA DEI PELLEGRINI 22 - 20122 MILANO (MI) - P.IVA: 12084640965 - PEC: egpascolo@pec.it

Progettazione
 META STUDIO S.R.L.
 Via SETTEMBRINI, 1 - 65123 PESCARA (PE)
 P.IVA: 02164240687 - PEC: metastudio@pec.it

Collaboratori
 Progettazione Generale: Ing. Corrado Pluchino
 Progettazione Civile e Idraulica: Ing. Fabio Lassini
 Progettazione Geotecnica-Strutturale: Dott. Matteo Lana
 Progettazione Elettrica: Ing. Andrea Fronteddu
 Progettazione Ambientale e Paesaggistica: Dott.ssa Eleonora Lamanna
 Progettazione Opere di Connezione: Brulli Trasmissione S.r.l.

Coordinamento progettuale
 META STUDIO S.R.L.
 Via SETTEMBRINI, 1 - 65123 PESCARA (PE)
 P.IVA: 02164240687 - PEC: metastudio@pec.it


Titolo Elaborato
 INQUADRAMENTO SU PIANIFICAZIONE URBANISTICA E VINCOLI UNIONE VALLI E DELIZIE

LIVELLO PROGETTAZIONE	CODICE ELABORATO	FILENAME	RIFERIMENTO	DATA	SCALA
PROGETTO DEFINITIVO				20.1.2023	1:5.000

Revisioni

REV.	DATA	DESCRIZIONE	ESEGUITO	VERIFICATO	APPROVATO
02	20.1.2023	Emissione come da commenti Terna 20.1.2023	099	013	093


- Legenda**
- Confine comunale
 - Territorio Urbanizzato
 - Aree protette ad alta naturalità e risorse naturali**
 - ▭ Parco del Delta del Po
 - ▭ Aree protette ad alta naturalità
 - Alberi di pregio
 - Maceri
 - ▨ Oasi istituite
 - ▨ Aree di riequilibrio ecologico
 - Aree a medio grado di produzione di servizi ecosistemici**
 - ▭ Vigneti
 - ▭ Frutteti
 - ▭ Arboricoltura da legno, pioppeti
 - ▭ Campi fotovoltaici
 - Componenti eco-paesaggistiche**
 - ▭ Aree boscate da salvaguardare
 - ▭ Aree con vegetazione in evoluzione, boscaglie, argini
 - Aree verdi antropiche**
 - ▭ Verde a verde pubblico
 - ▭ Aree attrezzate per attività sportive o turistico ricreative
 - ▭ Parchi e verde privato
 - Infrastrutture blu esistenti**
 - ▭ Corridoi ecologici primari e secondari
 - ▭ Zone umide interne
 - ▭ Bacini artificiali
 - Rete ecologica**
 - ▭ Nodo ecologico esistente - core area
 - ▭ Nodo ecologico esistente - area tampone
 - ▭ Ulteriori connessioni ecologiche locali esistenti e da realizzare
 - Percorsi ed itinerari**
 - ▭ Rete ecologica: Itinerari di connessione principali
 - ▭ Rete ecologica: Itinerari di connessione secondari
 - ▭ Strade storiche o panoramiche
 - Infrastrutture verdi e blu di progetto**
 - ▭ Proposte di aree di riforestazione
 - ▭ Proposte di aree di rinaturalizzazione
 - Sistema delle risorse storiche e storico-testimoniali**
 - ▭ Zona interessata dal sito UNESCO aree iscritte
 - ▭ Zona interessata dal sito UNESCO aree tampone
 - ▭ Complessi archeologici
 - ▲ Delizie Estensi
 - Edifici storici più strettamente collegati ai progetti di valorizzazione
 - ★ Rinvenimenti archeologici significativi
 - Progetti di valorizzazione**
 - ▭ Progetti per la valorizzazione culturale
 - ▭ Progetti a vocazione naturalistica
 - ▭ Progetti ambientali per la valorizzazione urbana e per attività del tempo libero

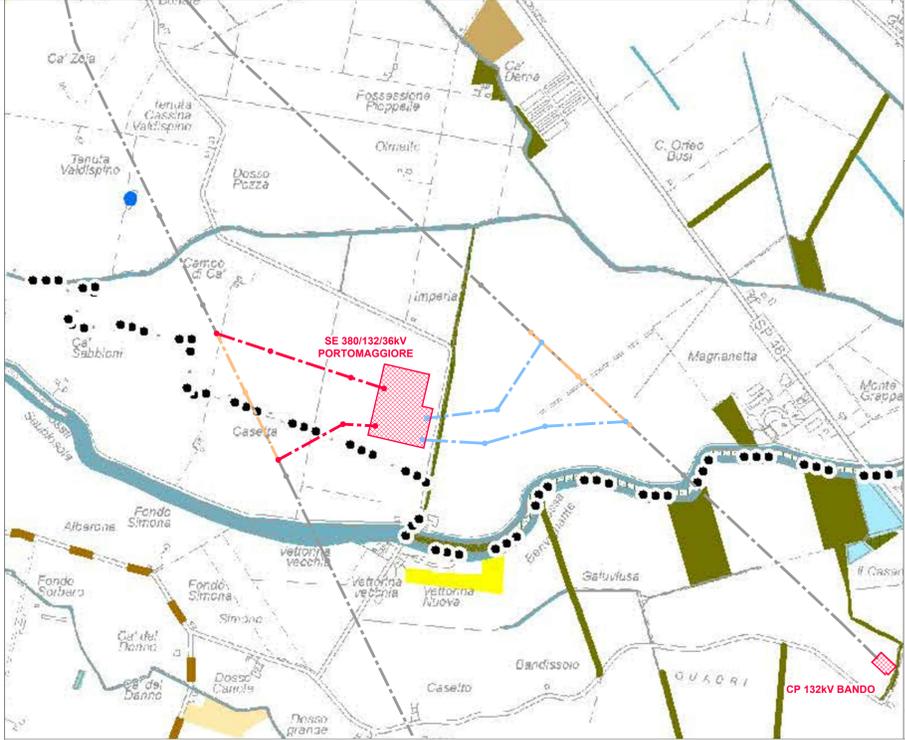


Argenta | Ostellato | Portomaggiore
Unione dei Comuni
Valli e Delizie
Piano Urbanistico Generale (PUG) L.R. 24/2017
ELAB. TAV_2
Valorizzazione ambientale ed economica del territorio rurale

- LEGENDA GENERALE**
- RACCORDI AEREI 380KV
 - ASSE NUOVA SOSTENI LINEA 380KV
 - RACCORDI AEREI 132KV
 - ASSE NUOVA SOSTENI LINEA 132KV
 - LINEE AEREE TRATTE DA DEMOLIRE
 - LINEE AT ESISTENTI
 - ▭ AREA STAZIONI ELETTRICHE

Argenta | Ostellato | Portomaggiore
Unione dei Comuni
Valli e Delizie
Piano Urbanistico Generale (PUG) L.R. 24/2017
ELAB. TAV_6.3
Disciplina degli interventi diretti nel territorio rurale

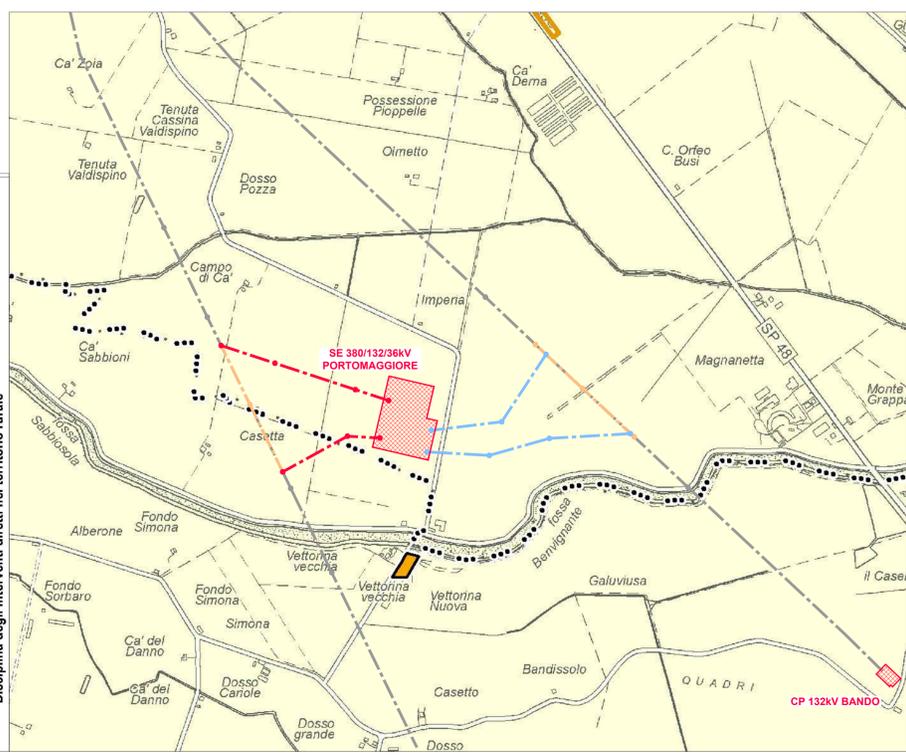

- Legenda**
- Confine comunale
 - ▭ Territorio agricolo di rilievo paesaggistico
 - ▭ Territorio agricolo di rilievo paesaggistico del Mezzano
 - ▭ Territorio agricolo ad alta vocazione produttiva
 - ▭ Territorio Urbanizzato
 - Aree protette ad alta naturalità e risorse naturali**
 - ▭ Parco del Delta del Po e relativo nome di Stazione
 - ▭ Oasi istituite
 - Altre funzioni in territorio rurale**
 - ▭ Luoghi di culto e cimiteri
 - ▭ Impianti di depurazione
 - ▭ Spazi e impianti per la raccolta dei rifiuti solidi
 - ▭ Impianti produttivi - IPR
 - ▭ Aree attrezzate per attività sportive e ricreative
 - ▭ Perimetro di area soggetta a disciplina particolareggiata, di cui all'art. 5.8 comma 3

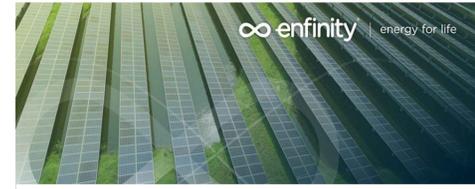

IMPIANTO FOTOVOLTAICO EG PASCOLO SRL E OPERE CONNESSE
POTENZA IMPIANTO 92.7 MWp
COMUNE DI PORTOMAGGIORE E ARGENTA (FE)

Proponente
EG PASCOLO S.R.L.
VIA DEI PELLEGRINI 22 - 20122 MILANO (MI) - P.IVA: 12084640965 - PEC: egpascolo@pec.it

Progettazione
META STUDIO S.R.L.
VIA SETTEMBRINI, 1 - 65123 PESCARA (PE)
P.IVA: 02164240687 - PEC: metastudio@pec.it

Collaboratori
Progettazione Generale: Ing. Corrado Piuchino
Progettazione Geotecnica-Strutturale: Dott. Matteo Lana
Progettazione Ambientale e Paesaggistica: Dott.ssa Eleonora Lamanna
Progettazione Opere di Connesse: Brutti Trasmissione S.r.l.
Progettazione Civile e Idraulica: Ing. Fabio Lassin
Progettazione Elettrica: Ing. Andrea Fronteddu

Coordinamento progettuale
META STUDIO S.R.L.
VIA SETTEMBRINI, 1 - 65123 PESCARA (PE)
P.IVA: 02164240687 - PEC: metastudio@pec.it


Titolo Elaborato
INQUADRAMENTO SU PIANIFICAZIONE URBANISTICA E VINCOLI UNIONE VALLI E DELIZIE

LIVELLO PROGETTAZIONE	CODICE ELABORATO	FILENAME	REFERIMENTO	DATA	SCALA
PROGETTO DEFINITIVO				20.1.2023	1:10.000

Revisi	REV.	DATA	DESCRIZIONE	ESEGUITO	VERIFICATO	APPROVATO
	02	20.1.2023	Emissione come da commenti Terra 20.1.2023	099	013	093

LEGENDA

- Classi di Uso del Suolo (Corine Land Cover)**
- 1111 - Tessuto residenziale compatto e denso
 - 1112 - Tessuto residenziale rado
 - 1121 - Tessuto residenziale urbano
 - 1122 - Strutture residenziali isolate
 - 1211 - Insediamenti produttivi industriali e artigianali con spazi annessi
 - 1212 - Insediamenti agro-zootecnici con spazi annessi
 - 1213 - Insediamenti commerciali
 - 1214 - Insediamenti di servizi pubblici e privati
 - 1215 - Insediamenti ospedalieri
 - 1216 - Insediamenti di impianti tecnologici
 - 1221 - Autostrade e superstrade
 - 1222 - Reti stradali e spazi accessori
 - 1223 - Aree verdi associate alla viabilità
 - 1224 - Reti ferroviarie e spazi accessori
 - 1227 - Reti ed aree per distribuzione, produzione e trasporto dell'energia
 - 1228 - Impianti fotovoltaici
 - 1229 - Reti ed aree per la distribuzione idrica
 - 1232 - Aree portuali e di diporto
 - 1311 - Aree estrattive attive
 - 1322 - Discariche di rifiuti solidi urbani
 - 1323 - Depositi di rottami a cielo aperto, cimiteri di autoveicoli
 - 1331 - Cantieri, spazi in costruzione e scavi
 - 1332 - Suoli rimaneggiati e artefatti
 - 1411 - Parchi
 - 1412 - Ville
 - 1413 - Aree incolte nell'urbano
 - 1422 - Aree sportive (calcio, atletica, tennis, sci)
 - 1424 - Campi da golf
 - 1425 - Ippodromi e spazi accessori
 - 1426 - Autodromi e spazi accessori
 - 1430 - Cimiteri
 - 2121 - Seminativi semplici
 - 2122 - Vivai
 - 2123 - Colture orticole in pieno campo, in serra e sotto plastica
 - 2130 - Risaie
 - 2210 - Vigneti
 - 2220 - Frutteti
 - 2241 - Pioppicoltura
 - 2242 - Altre colture da legno
 - 2310 - Prati stabili
 - 2420 - Sistemi culturali e partecellari complessi
 - 2430 - Aree preval. occupate da colture agrarie con spazi naturali importanti
 - 3113 - Boschi a prevalenza di salici e pioppi
 - 3114 - Boschi pianiziani a prevalenza di farnie, frassini, ecc.
 - 3116 - Boscaglie ruderali
 - 3231 - Aree con vegetazione arbustiva alo erbacea con alberi sparsi
 - 3232 - Aree con rimboschimenti recenti
 - 4110 - Zone umide interne
 - 4211 - Zone umide salmastre
 - 4212 - Valli salmastre
 - 4213 - Acquaculture
 - 5111 - Alvei di fiumi e torrenti con vegetazione scarsa
 - 5112 - Alvei di fiumi e torrenti con vegetazione abbondante
 - 5113 - Argini
 - 5114 - Canali e idrovie
 - 5123 - Bacini artificiali

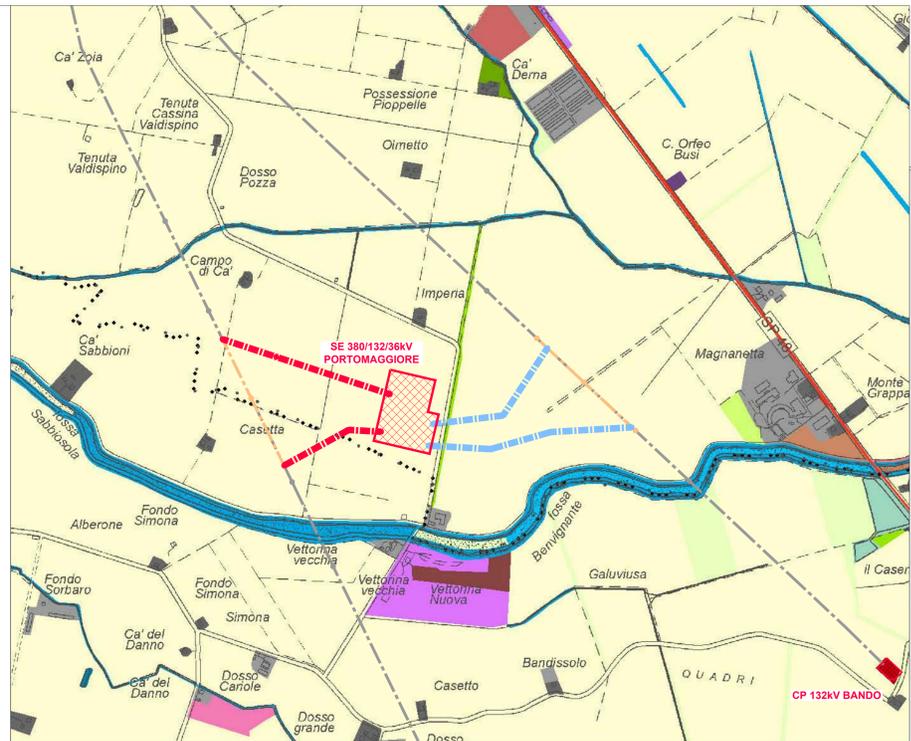

ARGENTA | OSTELLATO | PORTOMAGGIORE

Unione dei Comuni
Valli e Delizie
Piano Urbanistico Generale (PUG) L.R. 24/2017
Quadro Conoscitivo Diagnostico
Carta dell'uso del suolo

ELAB. QCD_1.1_3


LEGENDA GENERALE

- RACCORDI AEREI 380KV
- ASSE NUOVA SOSTENI LINEA 380KV
- RACCORDI AEREI 132KV
- ASSE NUOVA SOSTENI LINEA 132KV
- LINEE AEREE TRATTE DA DEMOLIRE
- LINEE AT ESISTENTI
- AREA STAZIONI ELETTRICHE

ARGENTA | OSTELLATO | PORTOMAGGIORE

Unione dei Comuni
Valli e Delizie
Piano Urbanistico Generale (PUG) L.R. 24/2017

ELAB. Tav_1

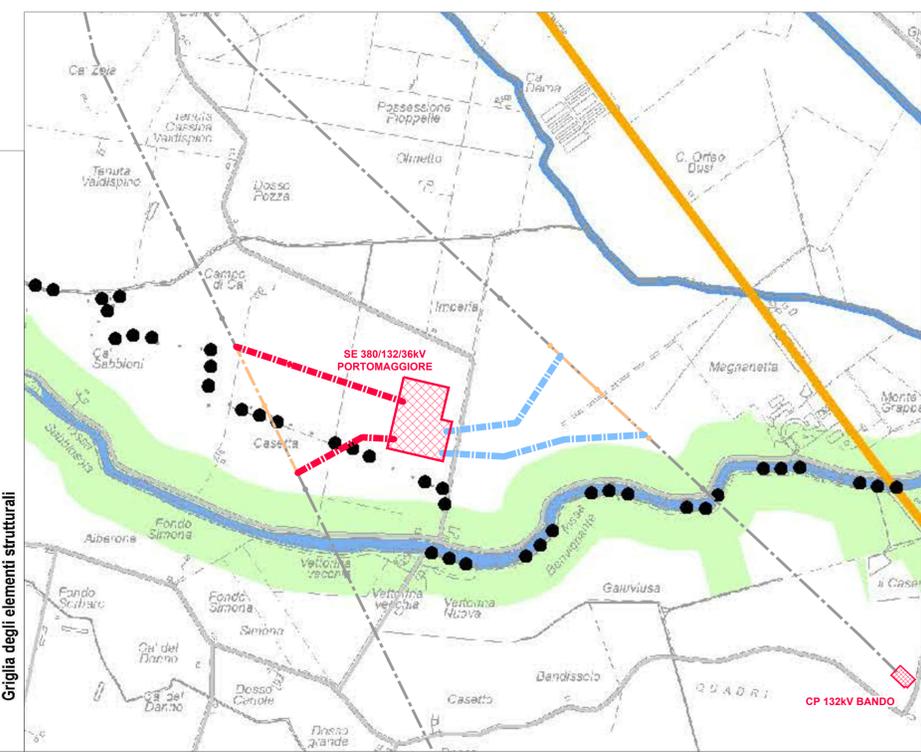

Legenda

- Confine comunale
- Territorio urbanizzato
- Reticolo idrografico
- Aree soggette a fattori preclusivi o fortemente limitanti alle trasformazioni**
- Insieme delle aree soggette a vincoli di natura ambientale e paesaggistica o storico-archeologica
- Insieme delle aree soggette a particolari situazioni locali di rischio idraulico (da PSAI Reno)
- Impianti a rischio di incidente rilevante
- Rete portante delle infrastrutture per la mobilità**
- Grande rete regionale
- Grande rete regionale: nuovi tratti previsti dal PRIT
- Rete di base di interesse regionale
- Rete di base di interesse regionale: nuovi tratti previsti da PRIT o proposti dal PUG
- Viabilità secondaria di rilievo provinciale o interprovinciale
- Proposte migliorative della viabilità secondaria di rilievo provinciale o interprovinciale
- Rete stradale locale
- Proposte migliorative della viabilità secondaria di rilievo locale
- Rete ciclabile extraurbana esistente e di progetto
- Idrovia
- Rete ferroviaria
- Nodi principali di interconnessione della "Grande Rete"
- Stazioni e fermate ferroviarie
- Principali banchine e darsene previste dell'idrovia
- Poli produttivi di rilievo sovracomunale**
- Poli produttivi di rilievo sovracomunale



IMPIANTO FOTOVOLTAICO EG PASCOLO SRL E OPERE CONNESSE
POTENZA IMPIANTO 92.7 MWp
COMUNE DI PORTOMAGGIORE e ARGENTA (FE)

Proponente
EG PASCOLO S.R.L.
VIA DEI PELLEGRINI 22 - 20122 MILANO (MI) - P.IVA: 1208464065 - PEC: egpascolo@pec.it

Progettazione
META STUDIO S.R.L.
VIA SETTEMBRINI, 1 - 65123 PESCARA (PE)
P.IVA: 0216424087 - PEC: metastudio@pec.it

Collaboratori
Progettazione Generale: Ing. Corrado Piuchino
Progettazione Geotecnica-Strutturale: Dott. Matteo Lana
Progettazione Ambientale e Paesaggistica: Dott.ssa Eleonora Lamanna
Progettazione Elettrica: Ing. Andrea Fronteddu
Progettazione Opere di Connessione: Brilli Trasmissione S.r.l.
Coordinamento progettuale

Titolo Elaborato
INQUADRAMENTO SU PIANIFICAZIONE URBANISTICA E VINCOLI UNIONE VALLI E DELIZIE

LIVELLO PROGETTAZIONE	CODICE ELABORATO	FILENAME	REFERIMENTO	DATA	SCALA
PROGETTO DEFINITIVO				20.1.2023	1:10.000

Revisión	REV.	DATA	DESCRIZIONE	ESEGUITO	VERIFICATO	APPROVATO
02	20.1.2023	Emissione come da commenti Terra 20.1.2023	099	013	093	