


Legenda

- Aerogen. in progetto
- Aree consumo di suolo
- Aree occupazione di suolo in fase di esercizio
- Aree occupazione di suolo in fase di cantiere
- Strade e piste esistenti

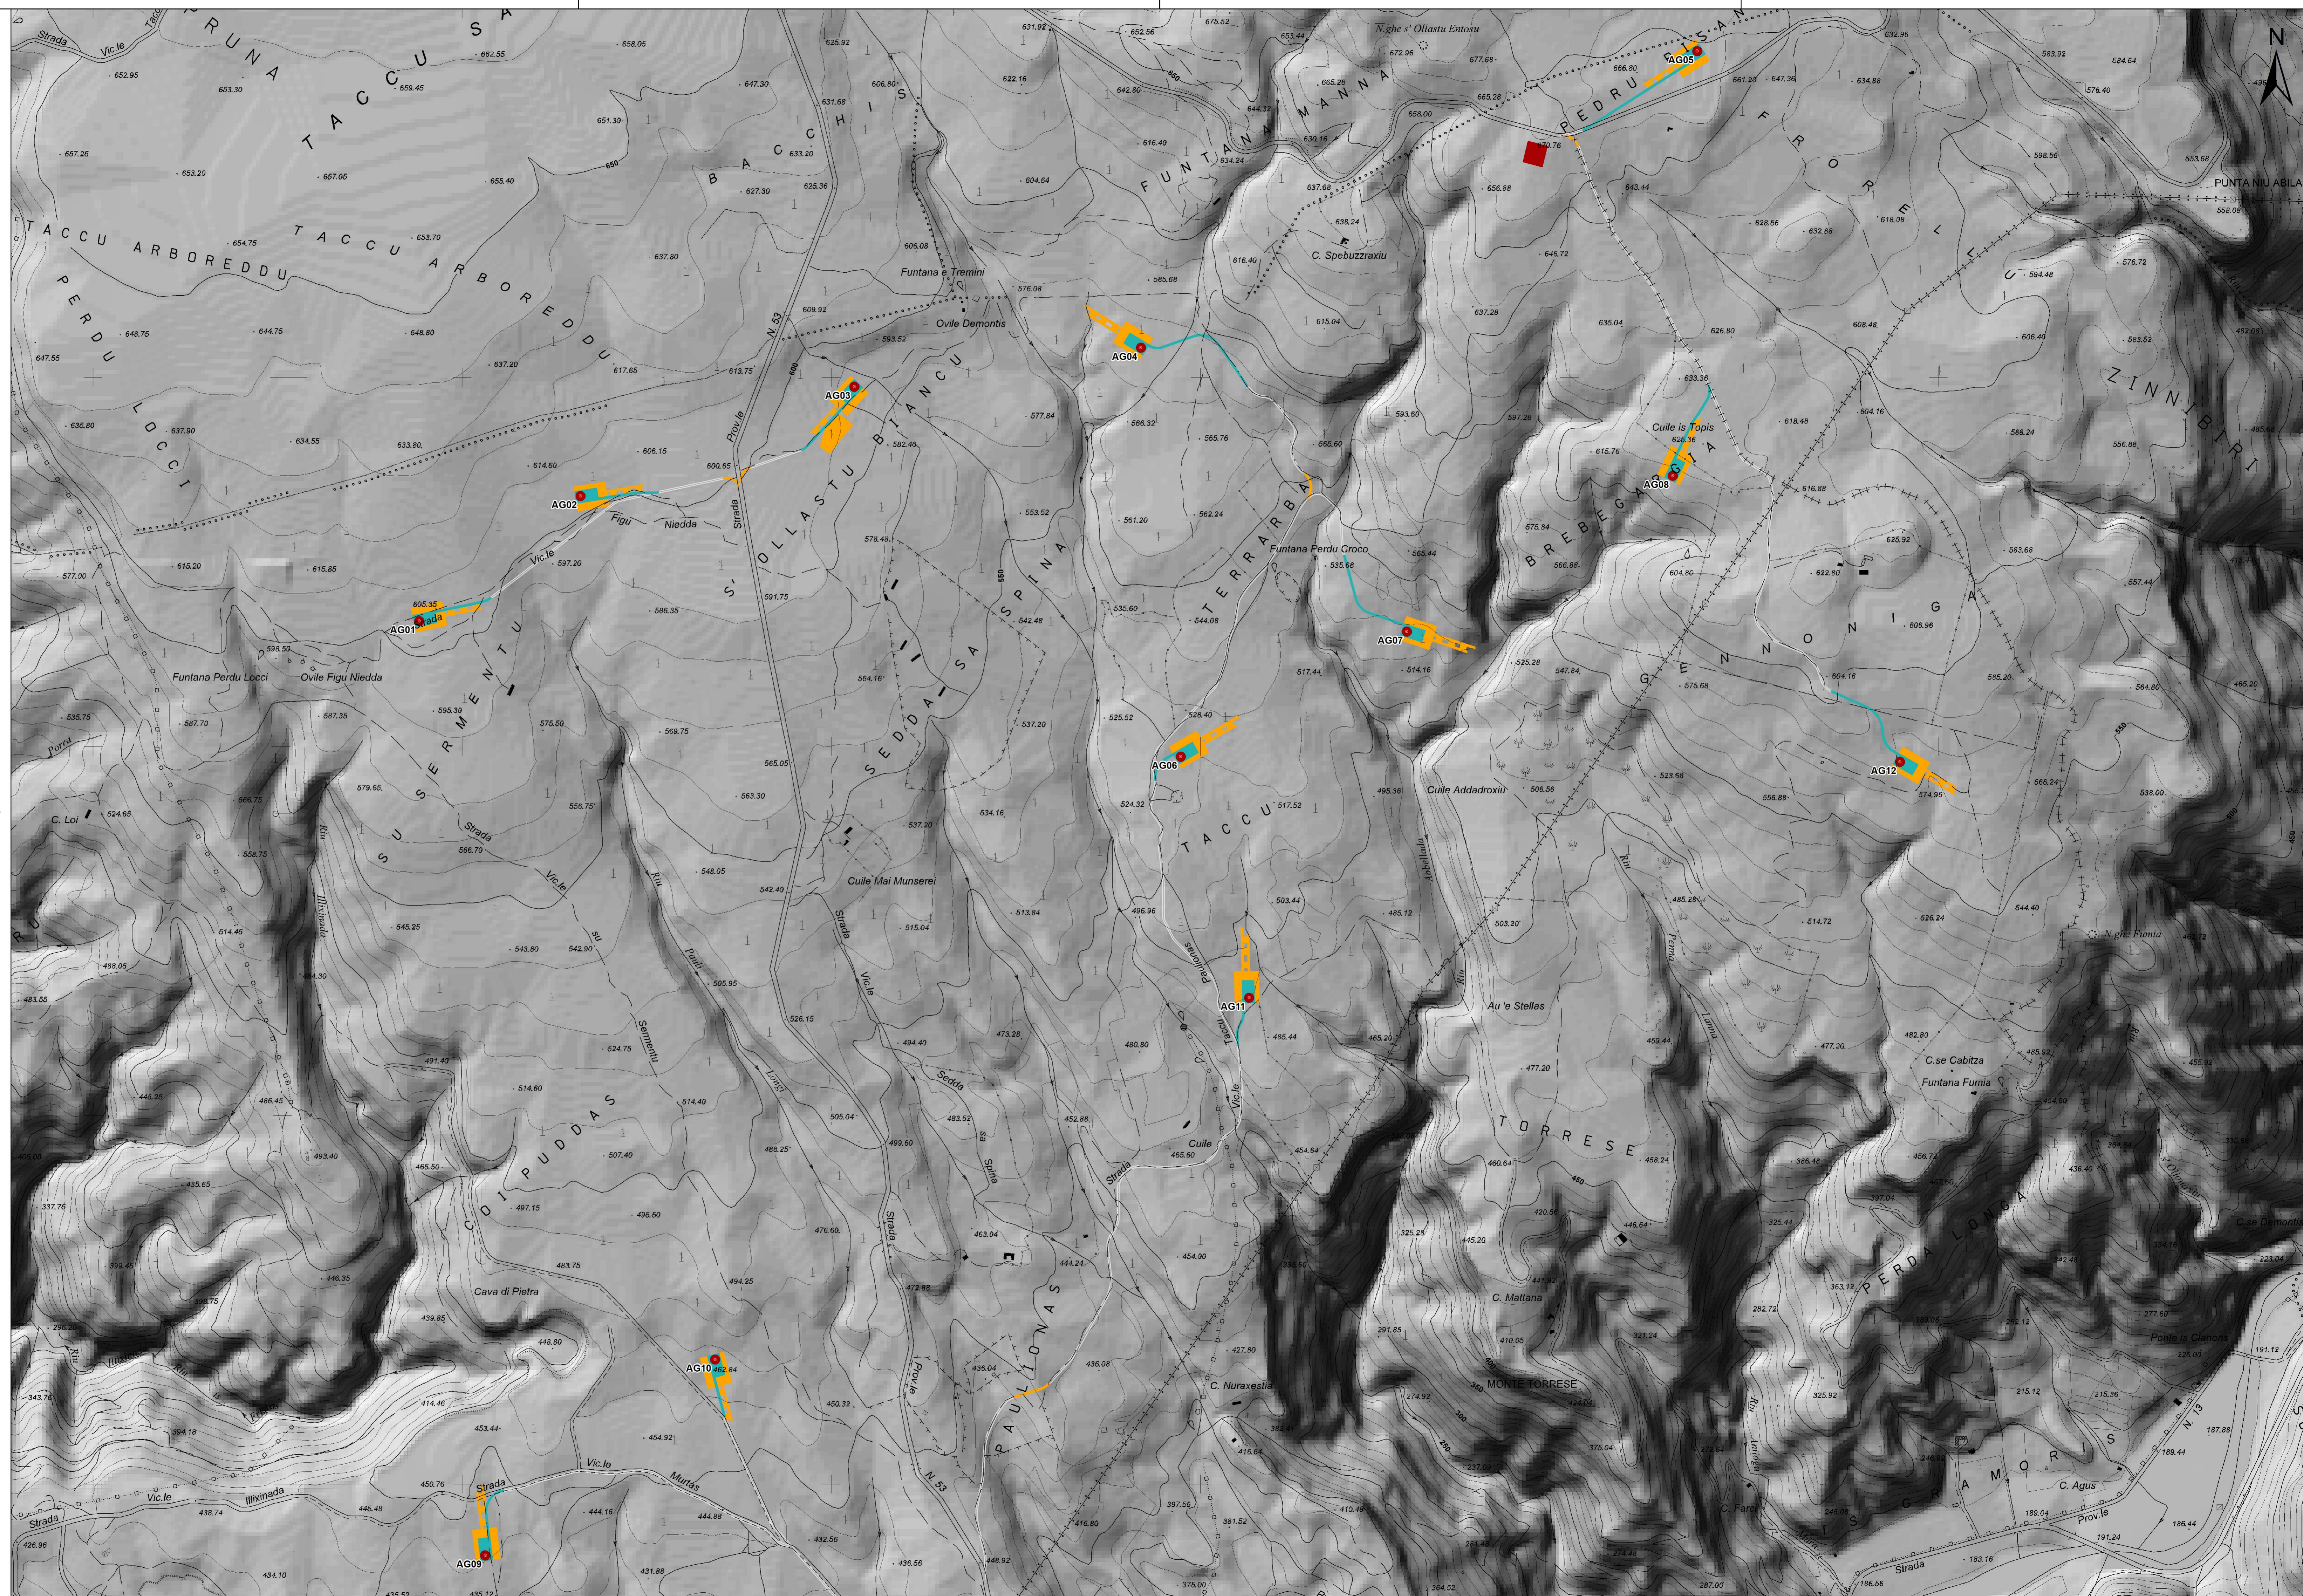

Regione Autonoma della Sardegna



Comune di Escalaplano



Committente:
Escala Wind S.r.l.

Escala Wind S.r.l.
Via Sardegna, 40
00187 Roma
P.IVA n. C. 15802461002

Titolo del Progetto:
Parco Eolico ESCALA
sito nel Comune di Escalaplano (SU)

Documento:
CARTA DELL'OCCUPAZIONE DI SUOLO

N. Documento:
IT-VesEsc-CLP-GEN-DW-03.01

iat CONSULTING
www.iatprogetti.it

Responsabile dello SIA:
Ing. Giuseppe Frongia



Progettazione e coordinamento:
Ing. Giuseppe Frongia
Consulenza e progetti S.r.l.
Via Gioi n. c. - 21 - 04019
09122 Cagliari (CA)
Tel./Fax. +39 070 655297
Email: info@progetti.it
PEC: iat@pec.it

Rev	Data Revisione	Descrizione	Redatto	Controllato	Approvato
0	Settembre 2023	Revisione per contraddittorio alla richiesta di integrazioni del MASE	IAT	GF	GF