Firmato digitalmente da:
Firmato digitalmente da:
Firmato il 04/08/2023 08:51
Serial: Certificato: 2499869
Valido dal 19/05/2025 al 19/05/2026
InfoCamere Qualified Electronic Signature CA

Stato di progetto

PROFILO11

Altezze: 1:1000
Lunghezze: 1:1000

Picchetti	Punti	Dist. Parziali	Dist. Progressive	Quote terreno
	1	1.46	0.00	84.00
	2		1.46	88.00
	3	72.97	72.82	88.00
	4	96.92	168.75	89.00
	5	16.80	185.55	89.00
	6	18.93	204.48	89.00
	7	15.20	219.67	90.00
	8	36.80	256.47	90.00
	9	19.89	276.36	90.00
	10	54.53	330.89	90.00
	11	21.06	351.95	94.00
	12	11.67	363.62	95.00
	13	5.46	369.08	96.00
	14	3.90	372.97	97.00
	15	2.78	375.75	97.00
	16	4.68	380.43	98.00
	17	3.90	384.33	98.00
	18	4.68	389.01	98.00
	19	3.90	392.91	98.00
	20	3.90	396.81	98.00
	21	3.90	400.71	98.00
	22	3.90	404.61	98.00
	23	3.90	408.51	98.00
	24	3.90	412.41	98.00
	25	3.90	416.31	98.00
	26	3.90	420.21	98.00
	27	3.90	424.11	98.00
	28	3.90	428.01	98.00
	29	4.68	432.69	98.00
	30	3.90	436.59	98.00
	31	4.68	441.27	98.00
	32	19.70	460.97	99.00
	33	5.85	466.82	100.00
	34	5.85	472.67	101.00
	35	5.85	478.52	102.00
	36	5.85	484.37	103.00
	37	5.85	490.22	104.00
	38	5.85	496.07	105.00
	39	5.85	501.92	106.00
	40	7.98	509.90	107.00
	41	19.32	529.22	108.00
	42	12.33	541.55	109.00
	43	27.96	569.51	110.00
	44	25.07	594.58	111.00
	45	9.17	603.75	112.00
	46	3.09	606.84	113.00
	47	4.79	611.63	114.00
	48	3.90	615.53	115.00
	49	3.90	619.43	116.00
	50	3.90	623.33	117.00
	51	3.90	627.23	118.00
	52	3.90	631.13	119.00
	53	3.90	635.03	120.00
	54	3.90	638.93	121.00
	55	3.90	642.83	122.00
	56	3.90	646.73	123.00
	57	3.90	650.63	124.00
	58	3.90	654.53	125.00
	59	4.47	659.00	126.00
	60	3.90	662.90	127.00
	61	3.90	666.80	128.00

PROFILO12

Altezze: 1:1000
Lunghezze: 1:1000

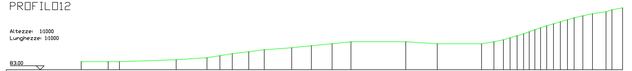

Picchetti	Punti	Dist. Parziali	Dist. Progressive	Quote terreno
	1	13.49	0.00	87.00
	2	5.42	13.49	87.00
	3	28.40	19.01	87.00
	4	15.41	47.55	88.00
	5	6.49	54.79	89.00
	6	5.18	60.41	89.00
	7	8.26	65.59	90.00
	8	7.75	69.85	90.00
	9	13.75	76.60	90.00
	10	9.85	90.35	90.00
	11	10.34	100.20	90.00
	12	9.45	110.54	90.00
	13	27.43	119.99	90.00
	14	15.73	147.42	91.00
	15	22.20	163.15	91.00
	16	5.18	185.35	94.00
	17	4.79	190.54	95.00
	18	3.90	195.33	96.00
	19	3.90	199.23	97.00
	20	3.90	203.13	98.00
	21	3.90	207.03	99.00
	22	3.90	210.93	100.00
	23	3.90	214.83	101.00
	24	3.90	218.73	102.00
	25	3.90	222.63	103.00
	26	3.90	226.53	104.00
	27	3.90	230.43	105.00
	28	3.90	234.33	106.00
	29	3.90	238.23	107.00
	30	3.90	242.13	108.00
	31	4.68	246.81	109.00
	32	3.90	250.71	110.00
	33	3.90	254.61	111.00
	34	4.68	259.29	112.00
	35	3.90	263.19	113.00	

1:1000

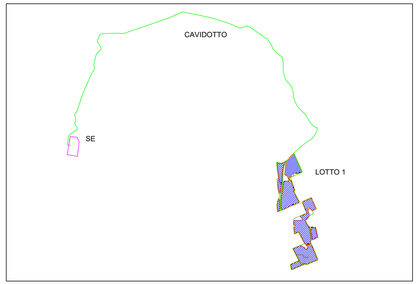

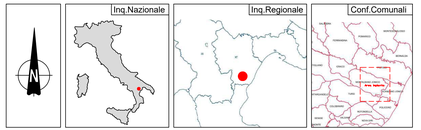

LEGENDA

Profilo terreno

REGIONE BASILACATA	PROVINCIA DI MATERA	COMUNI DI MONTALBANO JONICO

Denominazione impianto:	***VALLE STRADELLA***
Ubicazione:	**Comune di Montalbano Jonico (MT)** **Località "Valle Stradella"** — Fogli: **1** — Particelle: **varie**

PROGETTO DEFINITIVO

per la realizzazione di un impianto agrivoltaico da ubicare in agro del comune di Montalbano Jonico (MT) in località "Valle Stradella", potenza nominale pari a 19,4753 MW in DC e potenza in immissione pari a 19,4753 MW in AC, e delle relative opere di connessione alla RTN ricadente nei comuni di Montalbano Jonico (MT) e Craco (MT).

PROPONENTE
HELIOS RAB 1 S.R.L.
Milano (MI) Via Alessandro Manzoni n.41 - CAP 20121
Partita IVA: 12573140964
Indirizzo PEC: heliosrab@pec.it

ELABORATO
Sezioni Trasversali - Stato di Progetto

Tav. n° **A.12.a.18f**
Scala 1:1.000

Aggiornamenti	Numero	Data	Motivo	Eseguito	Verificato	Approvato
	Rev.0	Luglio 2023	Istanza VIA art.23 D.Lgs.152/06 – Istanza Autorizzazione Unica art.12 D.Lgs.387/03			

PROGETTAZIONE
GRM GROUP S.R.L.
Via Caduti di Nassiriya n. 179
70022 Altamura (BA)
P. IVA 07816120724
PEC: grmgroupsrl@pec.it
Tel.: 0804168931

IL TECNICO
Dott. Ing. ANTONIO ALFREDO AVALLONE
Contrada Lama n.18 - 75012 Bernalda (MT)
Ordine degli Ingegneri di Matera n. 924
PEC: antonioavallone@pec.it
Cell: 339 796 8183

Spazio riservato agli Enti

Tutti i diritti sono riservati, la riproduzione anche parziale del disegno è vietata.