


Stato di progetto

PROFIL013

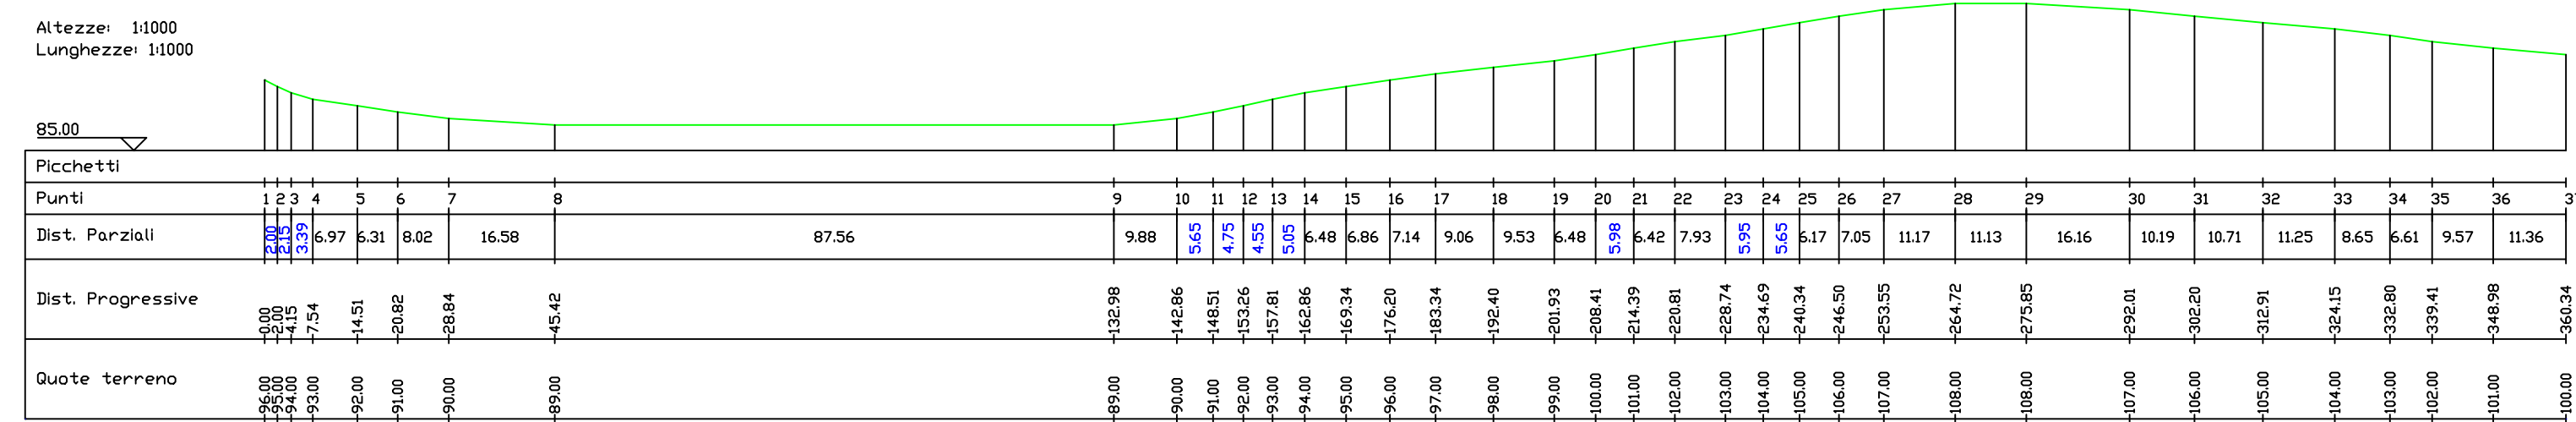

PROFIL014

