
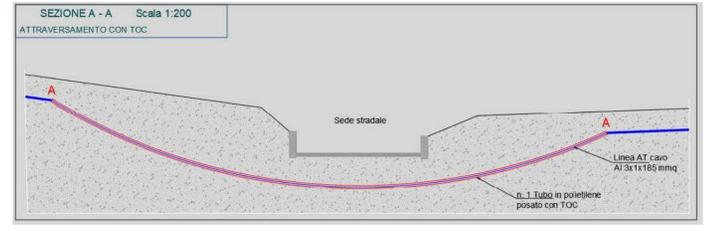


REGIONE BASILICATA	PROVINCIA DI MATERA	COMUNI DI MONTALBANO JONICO
VALLE STRADELLA		
Denominazione impianto:		Fogli: 1
Ubicazione: Comune di Montalbano Jonico (MT) Località "Valle Stradella"		Particelle: varie
PROGETTO DEFINITIVO		
per la realizzazione di un impianto agrivoltaico da ubicare in agro del comune di Montalbano Jonico (MT) in località "Valle Stradella", potenza nominale pari a 19,4753 MW in DC e potenza in immissione pari a 19,4753 MW in AC, e delle relative opere di connessione alla RTN ricadente nei comuni di Montalbano Jonico (MT) e Craco (MT).		
PROPONENTE	HELIOS RAB 1 S.R.L.	
HELIOS RAB 1 S.R.L.	Milano (MI) Via Alessandro Manzoni n.41 - CAP 20121 Partita IVA: 12673140964 Indirizzo PEC: heliosrab@pec.it	
ELABORATO	Planimetria con individuazione interferenze	Rev. n° Scala 1:2.000
Aggiornamenti:	Numero Data Motivo	Eseguito Verificato Approvato
	Rev 0 Luglio 2023 Istanza VIA art.23 D.Lgs. 152/06 - Istanza Autorizzazione Unica art.12 D.Lgs. 387/03	
PROGETTAZIONE	GRM GROUP S.R.L. Via Caduti di Nassirya n. 179 70022 Altamura (BA) P. IVA 07816120724 PEC: gmggroupsrl@pec.it Tel.: 0804168931	
IL TECNICO	Dott. Ing. ANTONIO ALFREDO AVALONE Contrada Lama n.18 - 75012 Bernalda (MT) Ordine degli Ingegneri di Matera n. 924 PEC: antonioavallone@pec.it Cell: 339 796 8183	
		Spazio riservato agli Enti

Legenda

- Cavidotto AT
- Interferenza**
- Reticolo Idrografico - Superamento attraverso Stafaggio a Ponte
- Rete elettrica - Interferenza apparente (Cavidotto interrato)
- Metanodotto - Superamento attraverso TOC

Dettaglio Interferenza

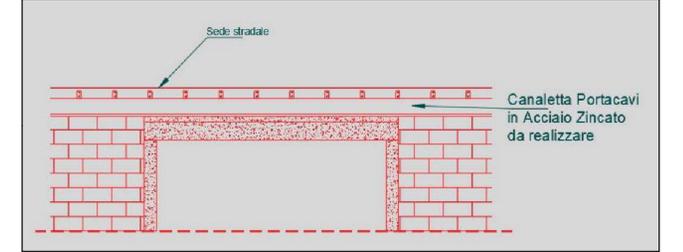

1:2.000

