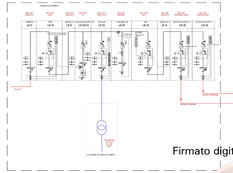

Firmato digitalmente da

NICOLA INCAMPO

O = ORDINE DEGLI INGEGNERI DI BARI
T = INGEGNERE
SerialNumber = TINIT-NCMNCL72C31A225M
C = IT

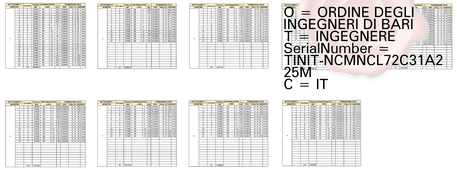

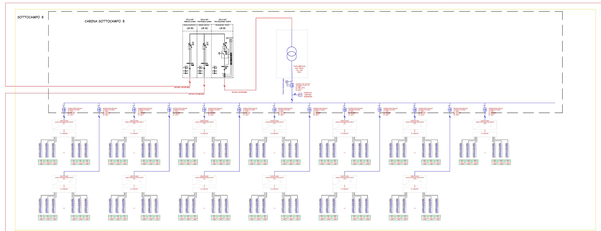

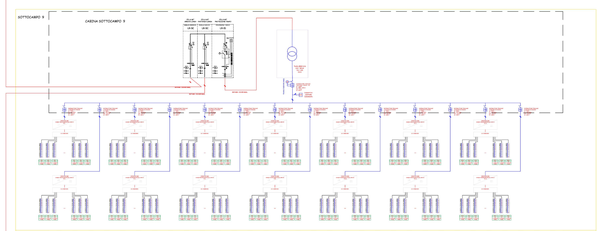

REGIONE BASILICATA	PROVINCIA DI MATERA	COMUNE DI MONTALBANO JONICO

Denominazione Impianto

VILLE STRASELLA

Ubicazione	Comune di Montalbano Jonico (MT) Località "Valle Strasella"	Fogli: 3 Particelle: varie

PROGETTO DEFINITIVO

per la realizzazione di un impianto agrivoltaico da ubicare in agro del comune di Montalbano Jonico (MT) in località "Valle Strasella" potenza nominale pari a 19.472 MW in DC e potenza in immissione pari a 19.000 MW in AC, con sistema di accumulo di capacità elettrica di 19.000 MW da installare nel comune di Montalbano Jonico (MT) e Cirigliano (MT).

PROPONENTE	HELIOS RAB 1 S.R.L.
DICI.SUN.35 S.R.L. S.R.L.	Sitiuo: Via Leonardo Bramante n°1 - CAP 20121 Partita IVA: 12074140964 Indirizzo PEC: dicisun35@pec.it

ELABORATO	Cod. elab.
Schemi Elettrici Impianto Fotovoltaico	**A.12.b.8**

Revisioni				
Rev.	Data	Descr.	Redatto	Controllato / Approvato
0	Giugno 2023	Emissione per Autorizzazione Unica art.12 Lgs.387/03		

Scala: Varierie vedi Tav.

PROGETTAZIONE
- ARG GROUP S.R.L.
- Via Cardinale di Giustiniano, 179
- 74121 TARANTO (TA)
- P.IVA 02966000731
- PEC: argroupsrl@legalmail.it
- Tel. 0994768211

DIRETTORE TECNICO
DR. ING. NICOLA INCAMPO
ORDINE DEGLI INGEGNERI DELLA PROVINCIA DI BARI
Codice Utente Assegnato ed Abilitato a SIDI
Codice Fiscale: NCMNCL72C31A225M
Tel. 338 7861 923

A TERMINI
- DPR 328/2001 ART.46 E 48 DLGS.
- 81/2008 TITOLO IV
- D.Lgs 387/2003 art. 12
- D.M. 10/09/2010
- Linee Guida per l'iter autorizzativo degli impianti FER
- PEC: nicola.incampo@ingpec.eu

* L'art. 1230 cod. civ. vietato la riproduzione anche parziale del disegno e ceduto.