



[illegible]

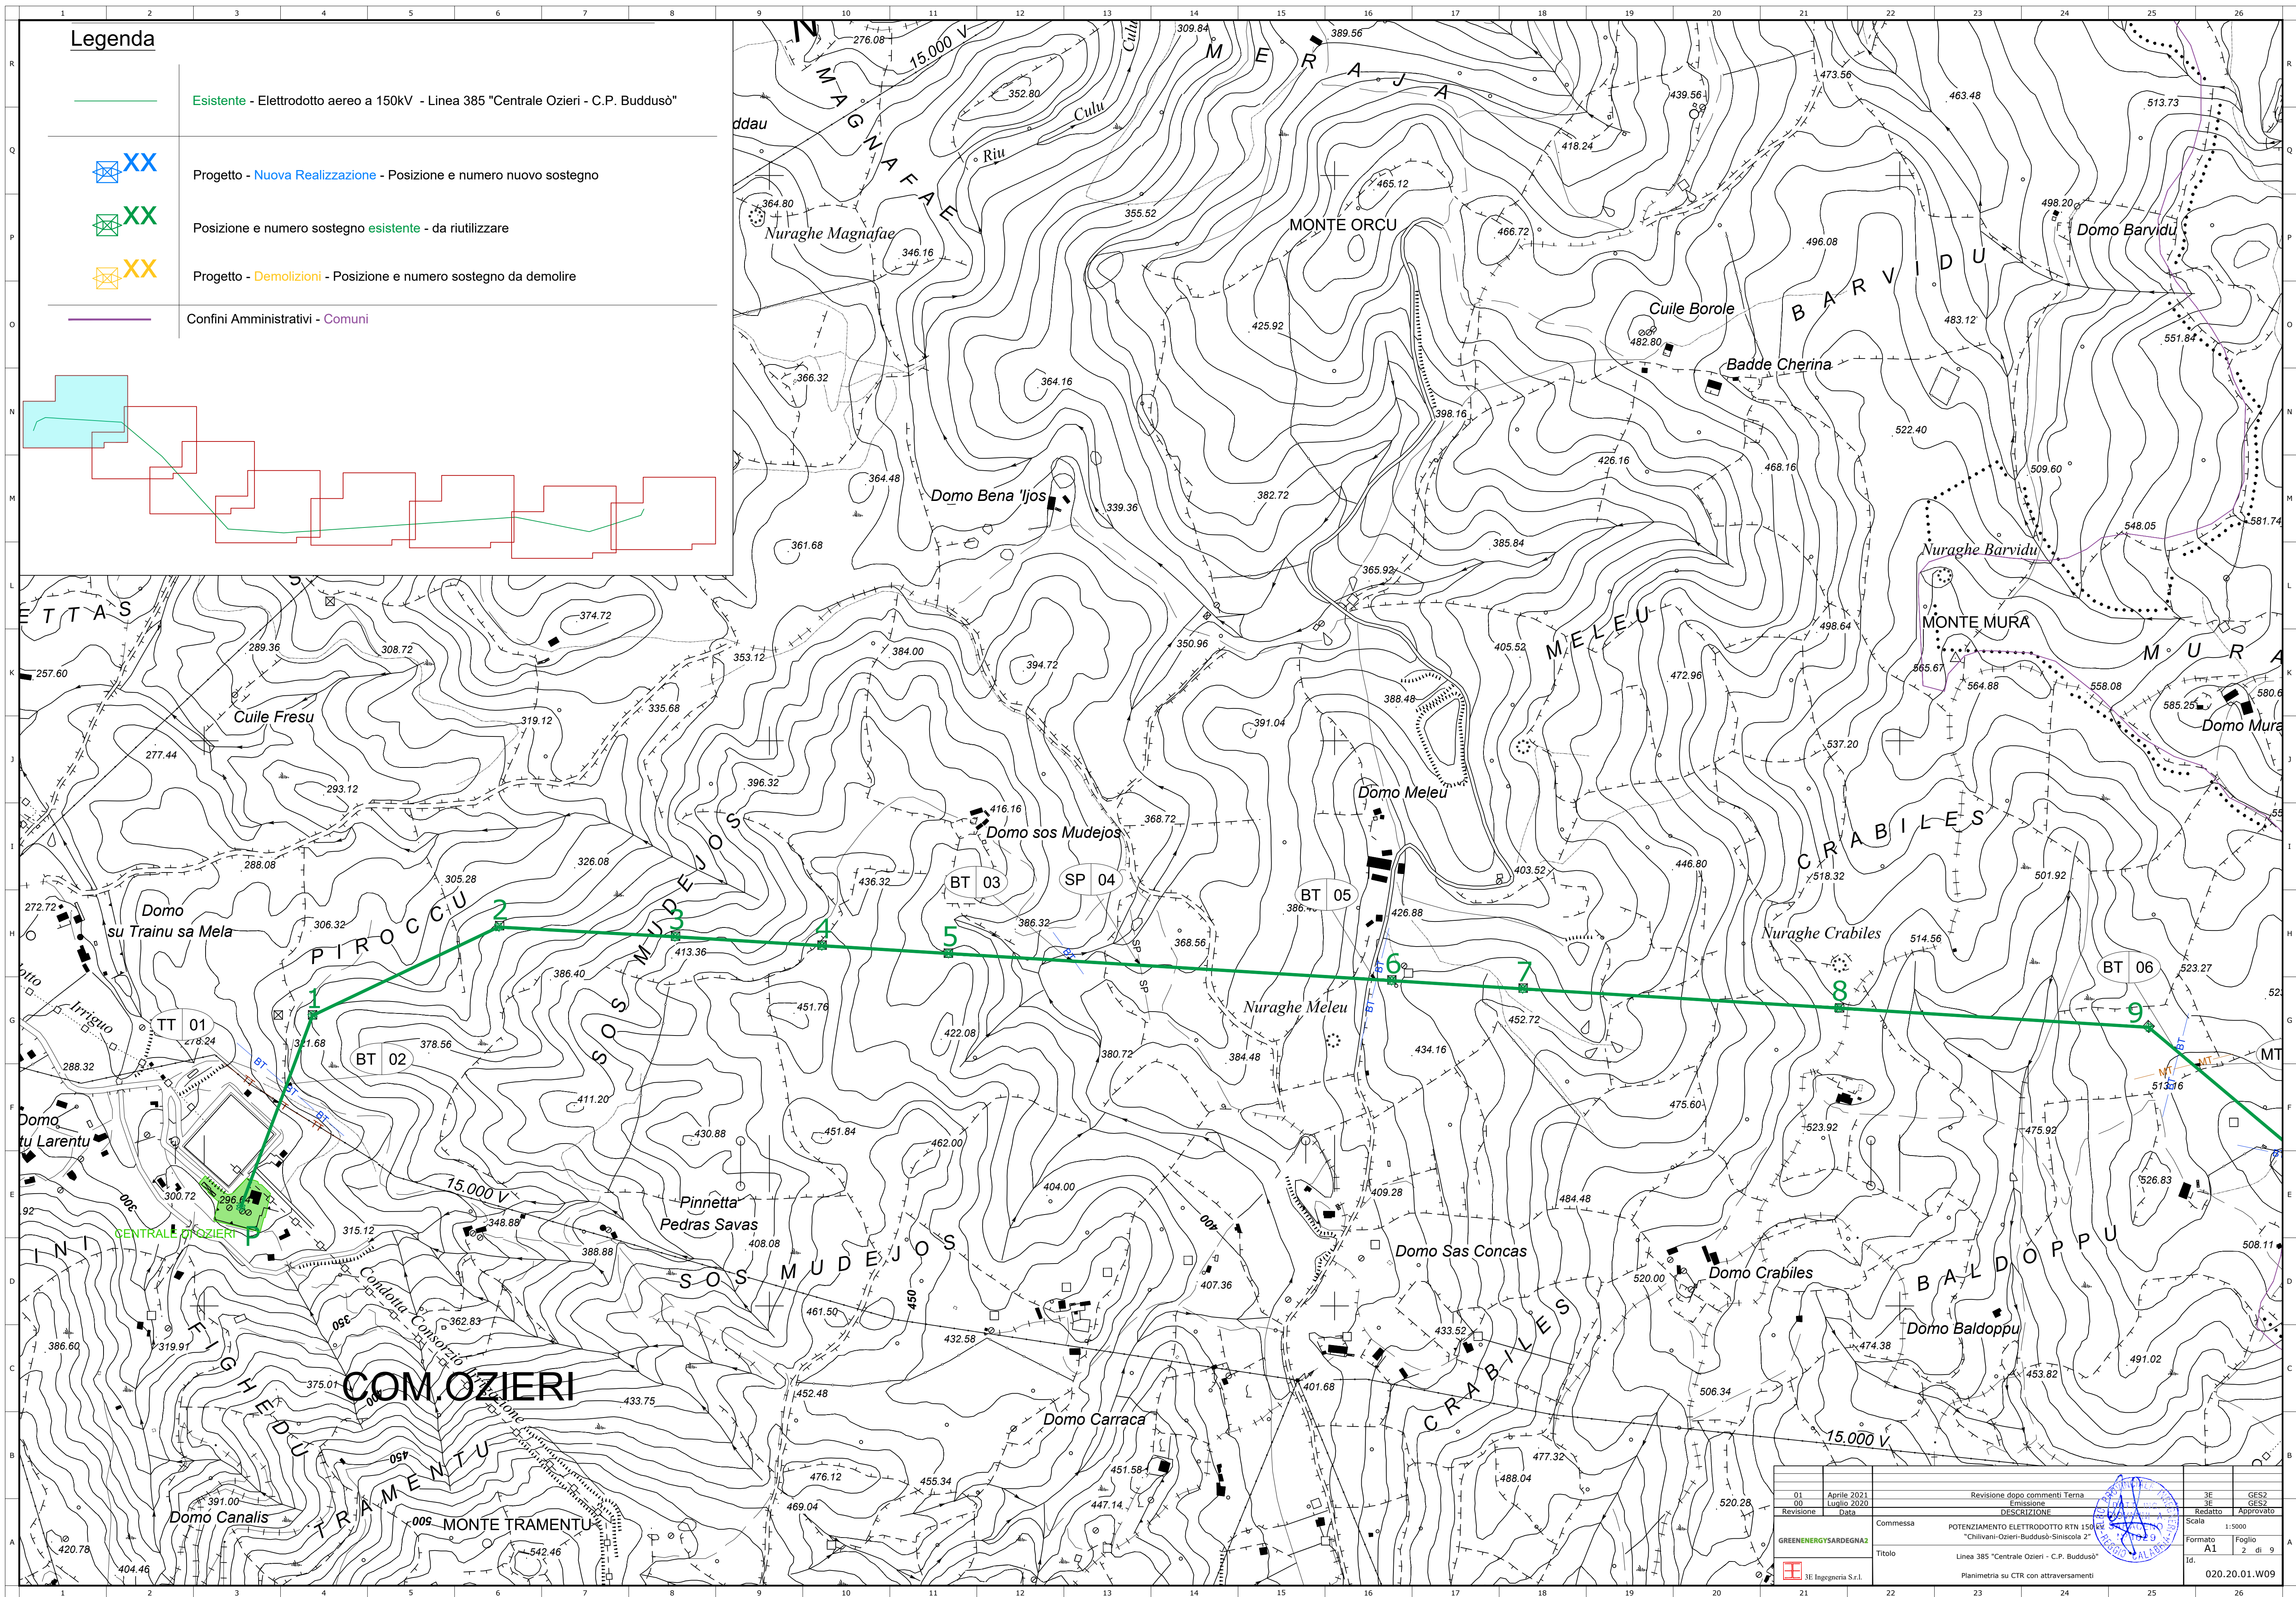


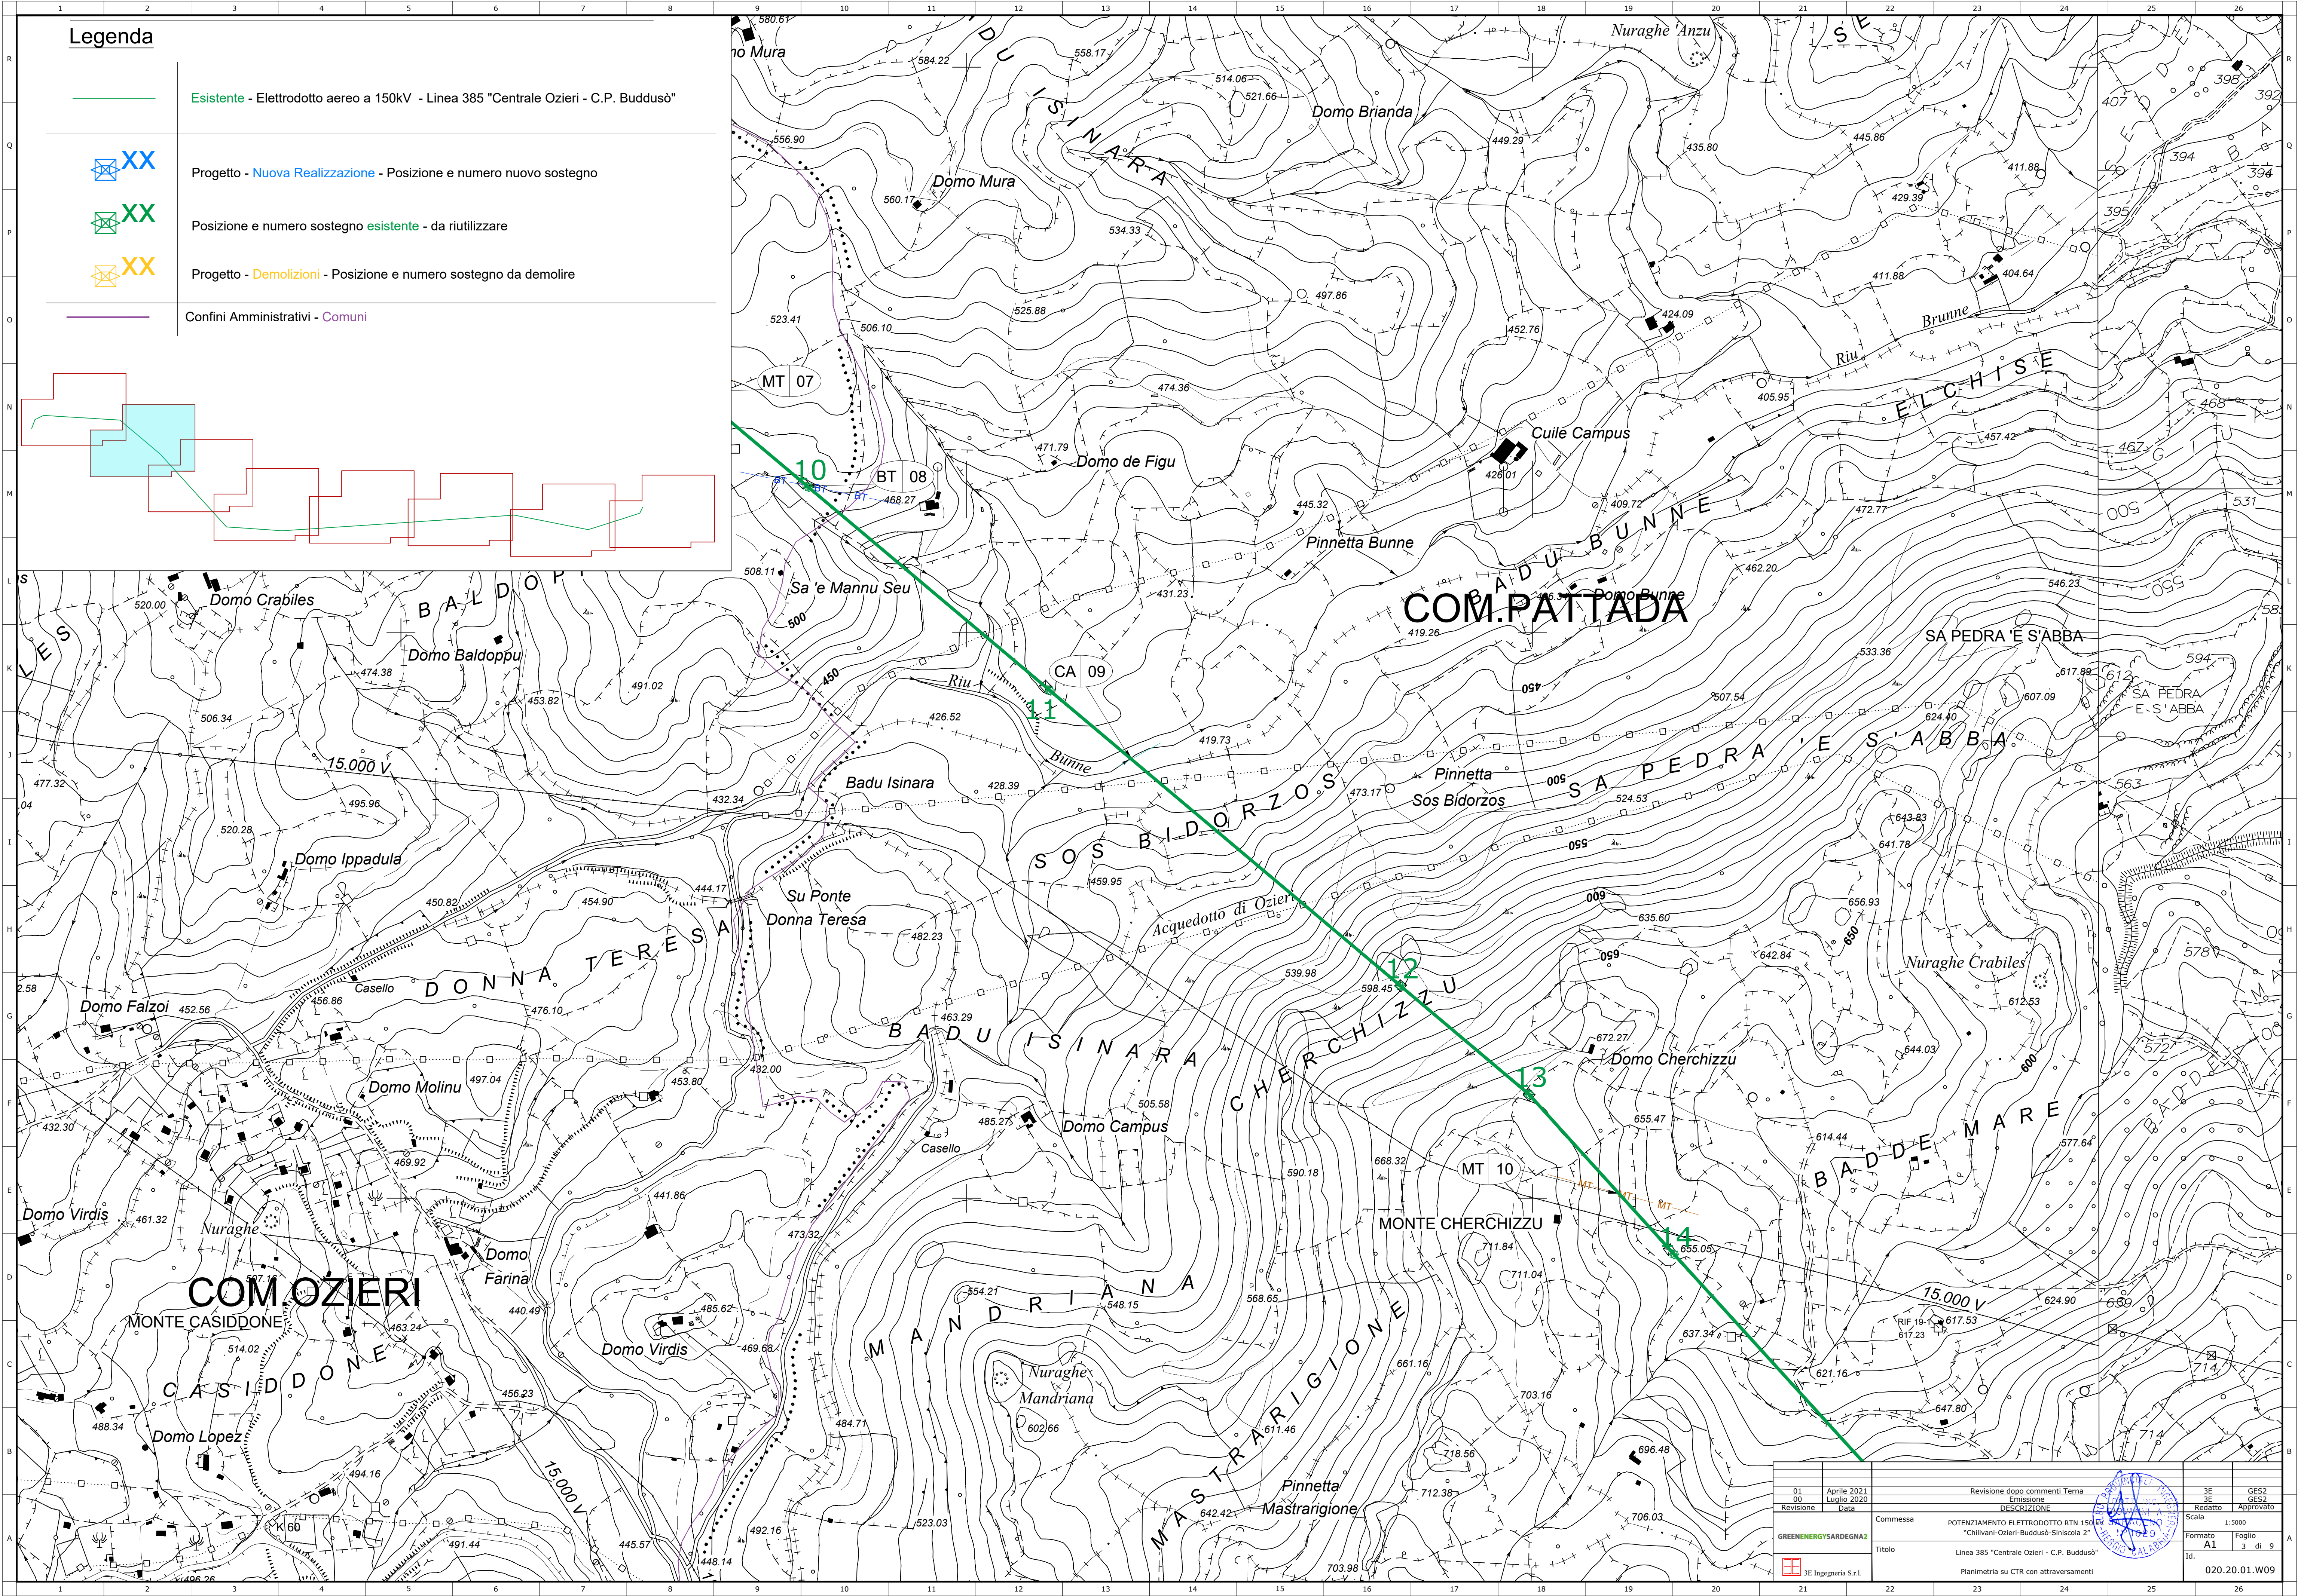

Legenda

- Esistente - Elettrodotto aereo a 150kV - Linea 385 "Centrale Ozieri - C.P. Buddusò"
- Progetto - Nuova Realizzazione - Posizione e numero nuovo sostegno
- Posizione e numero sostegno esistente - da riutilizzare
- Progetto - Demolizioni - Posizione e numero sostegno da demolire
- Confini Amministrativi - Comuni


01	Aprile 2021	Revisione dopo commenti Terna	3E	GES2
00	Luglio 2020	Emisione	3E	GES2
Revisione	Data	DESCRIZIONE	Redatto	Approvato
GREENENERGYSARDEGNA2		Commissa	Scala	
Titolo		POTENZIAMENTO ELETTRODOTTO RTN 150 kV "Chilivani-Ozieri-Buddusò-Siniscola 2"	Formato	
3E Ingegneria S.r.l.		Linea 385 "Centrale Ozieri - C.P. Buddusò"	Foglio	
		Planimetria su CTR con attraversamenti	Id.	
			020.20.01.W09	

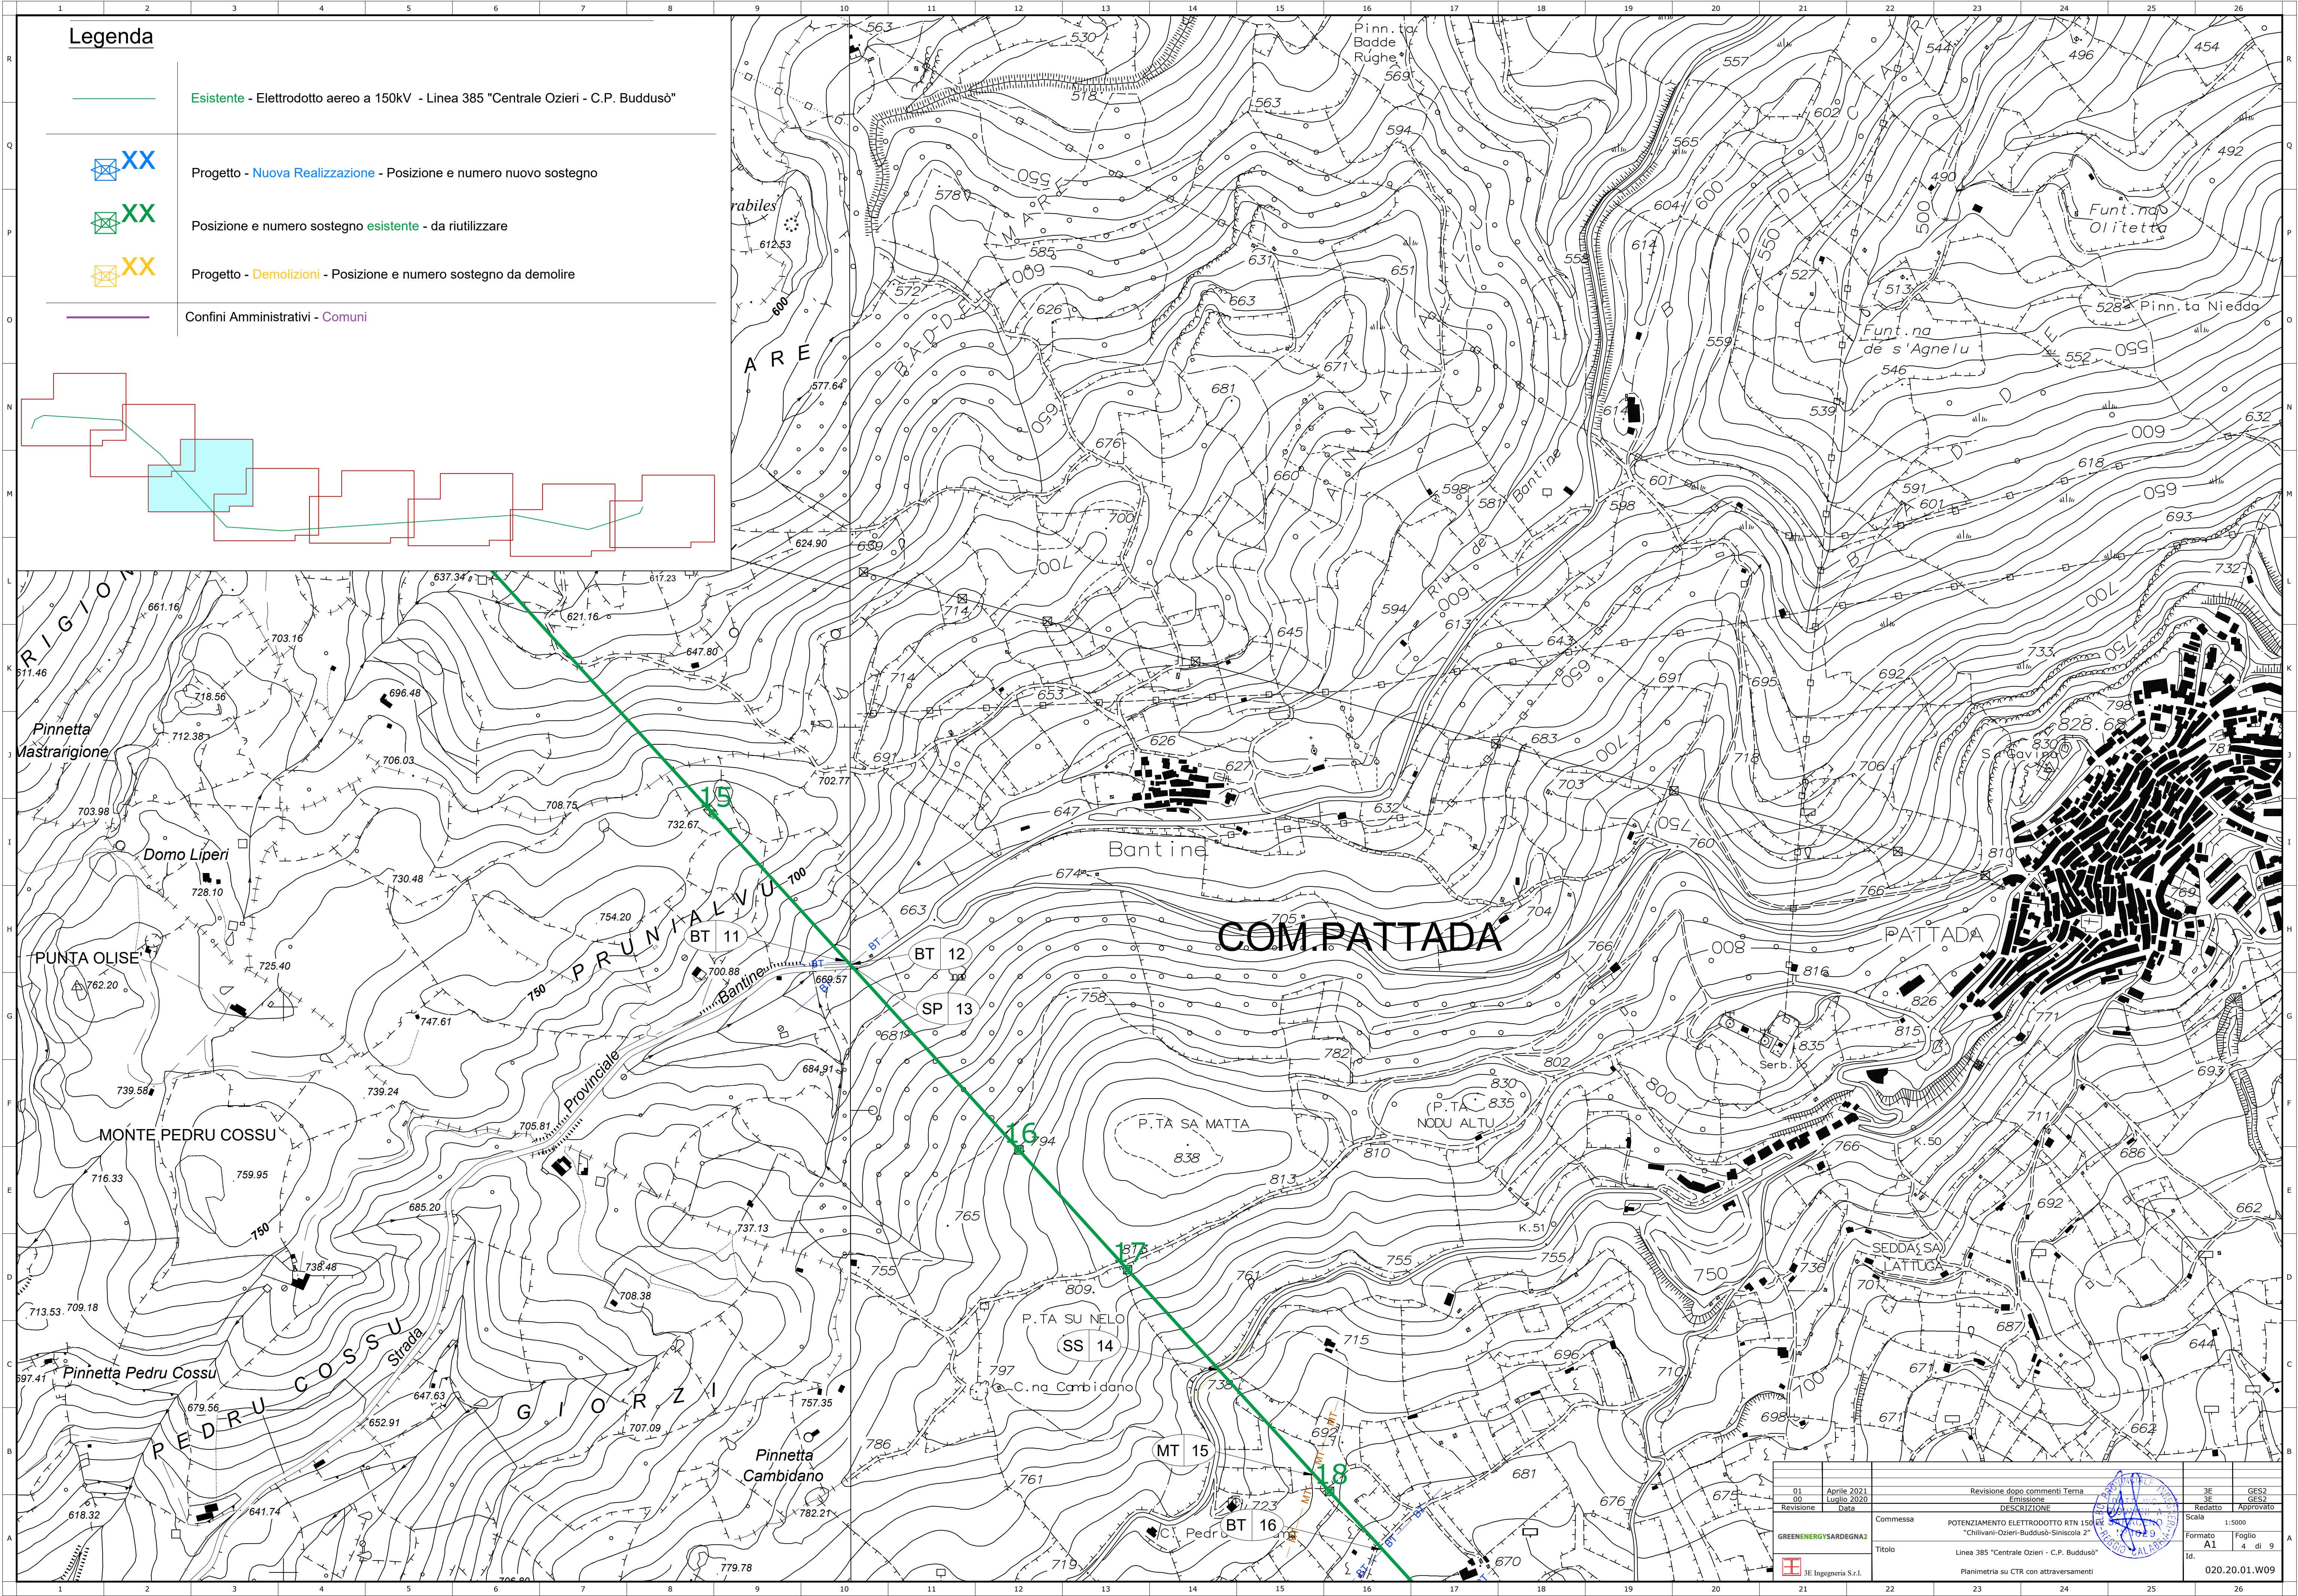



Legenda


- Esistente - Elettrodotto aereo a 150kV - Linea 385 "Centrale Ozieri - C.P. Buddusò"
- Progetto - Nuova Realizzazione - Posizione e numero nuovo sostegno
- Posizione e numero sostegno esistente - da riutilizzare
- Progetto - Demolizioni - Posizione e numero sostegno da demolire
- Confini Amministrativi - Comuni

01	Aprile 2021	Revisione dopo commenti Terna	3E	GES2
00	Luglio 2020	Emissione	3E	GES2
Revisione	Data	DESCRIZIONE	Redatto	Approvato
Commissa		POTENZIAMENTO ELETTRODOTTO RTN 150 kV "Chilivani-Ozieri-Buddusò-Sinisola 2"	Scala	1:5000
Id.		Linea 385 "Centrale Ozieri - C.P. Buddusò"	Formato	A1
		Planimetria su CTR con attraversamenti	Foglio	4 di 9
GREENENERGYSARDEGNA2			020.20.01.W09	
3E Ingegneria S.r.l.				

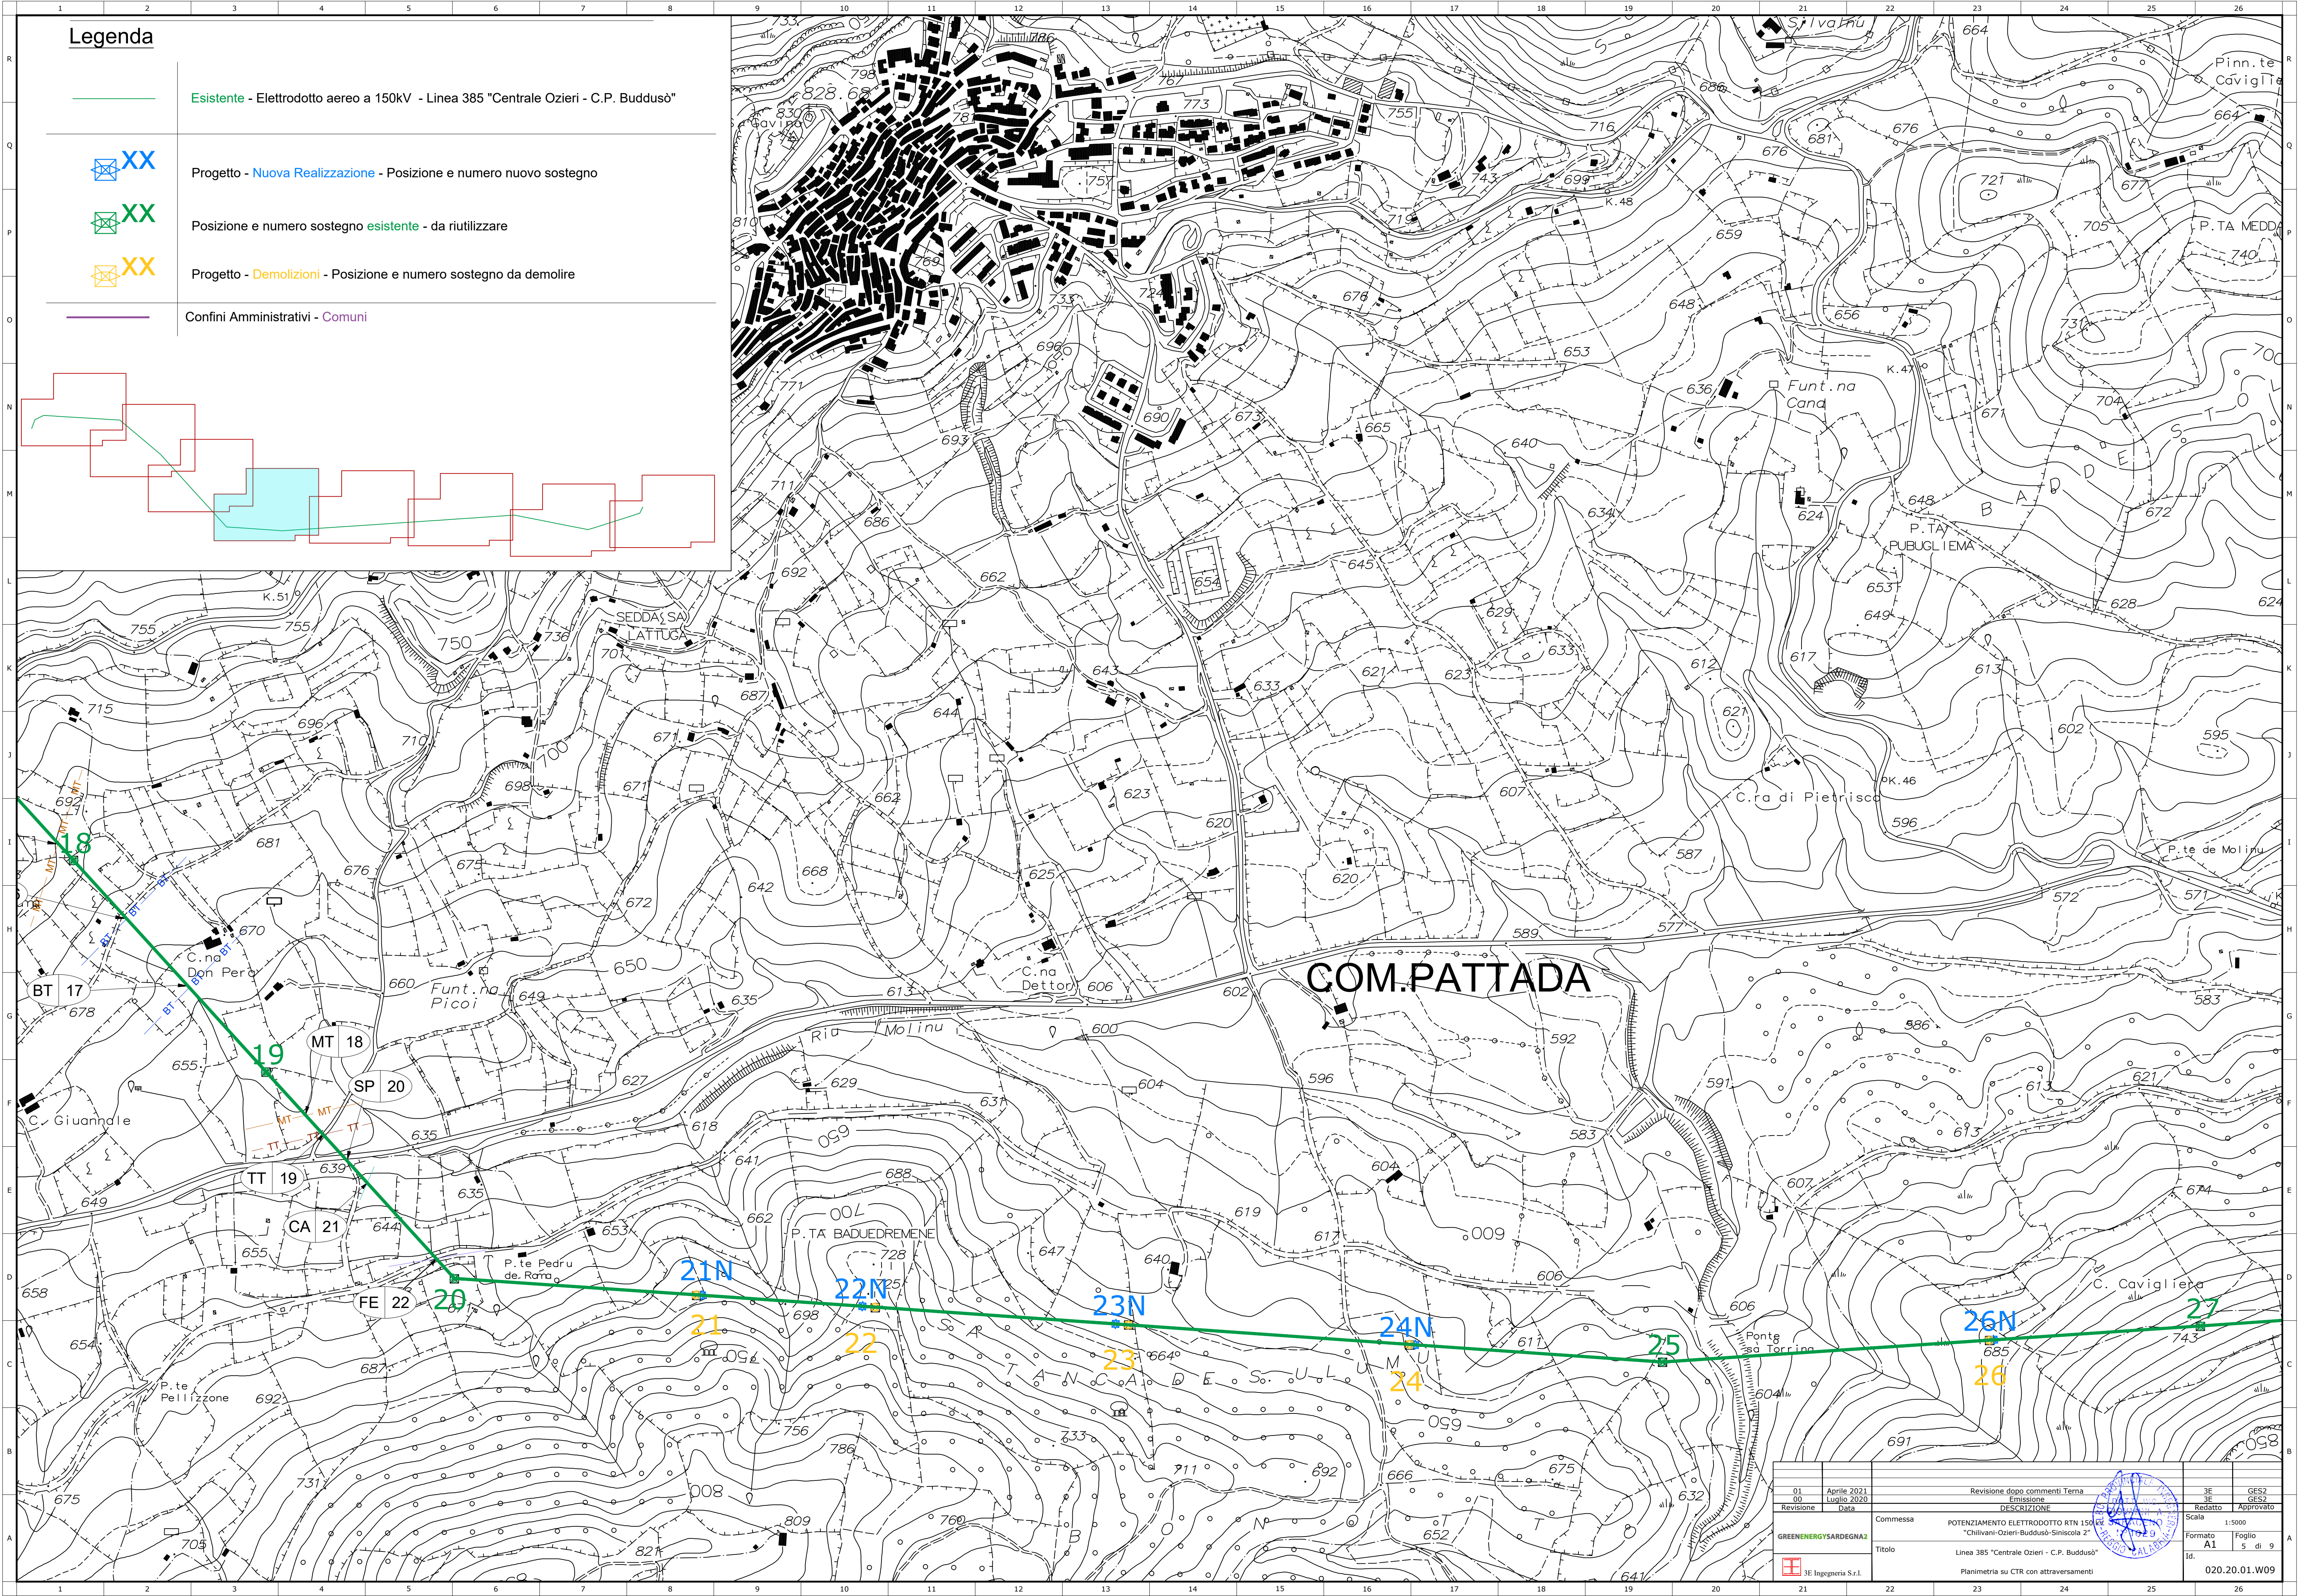

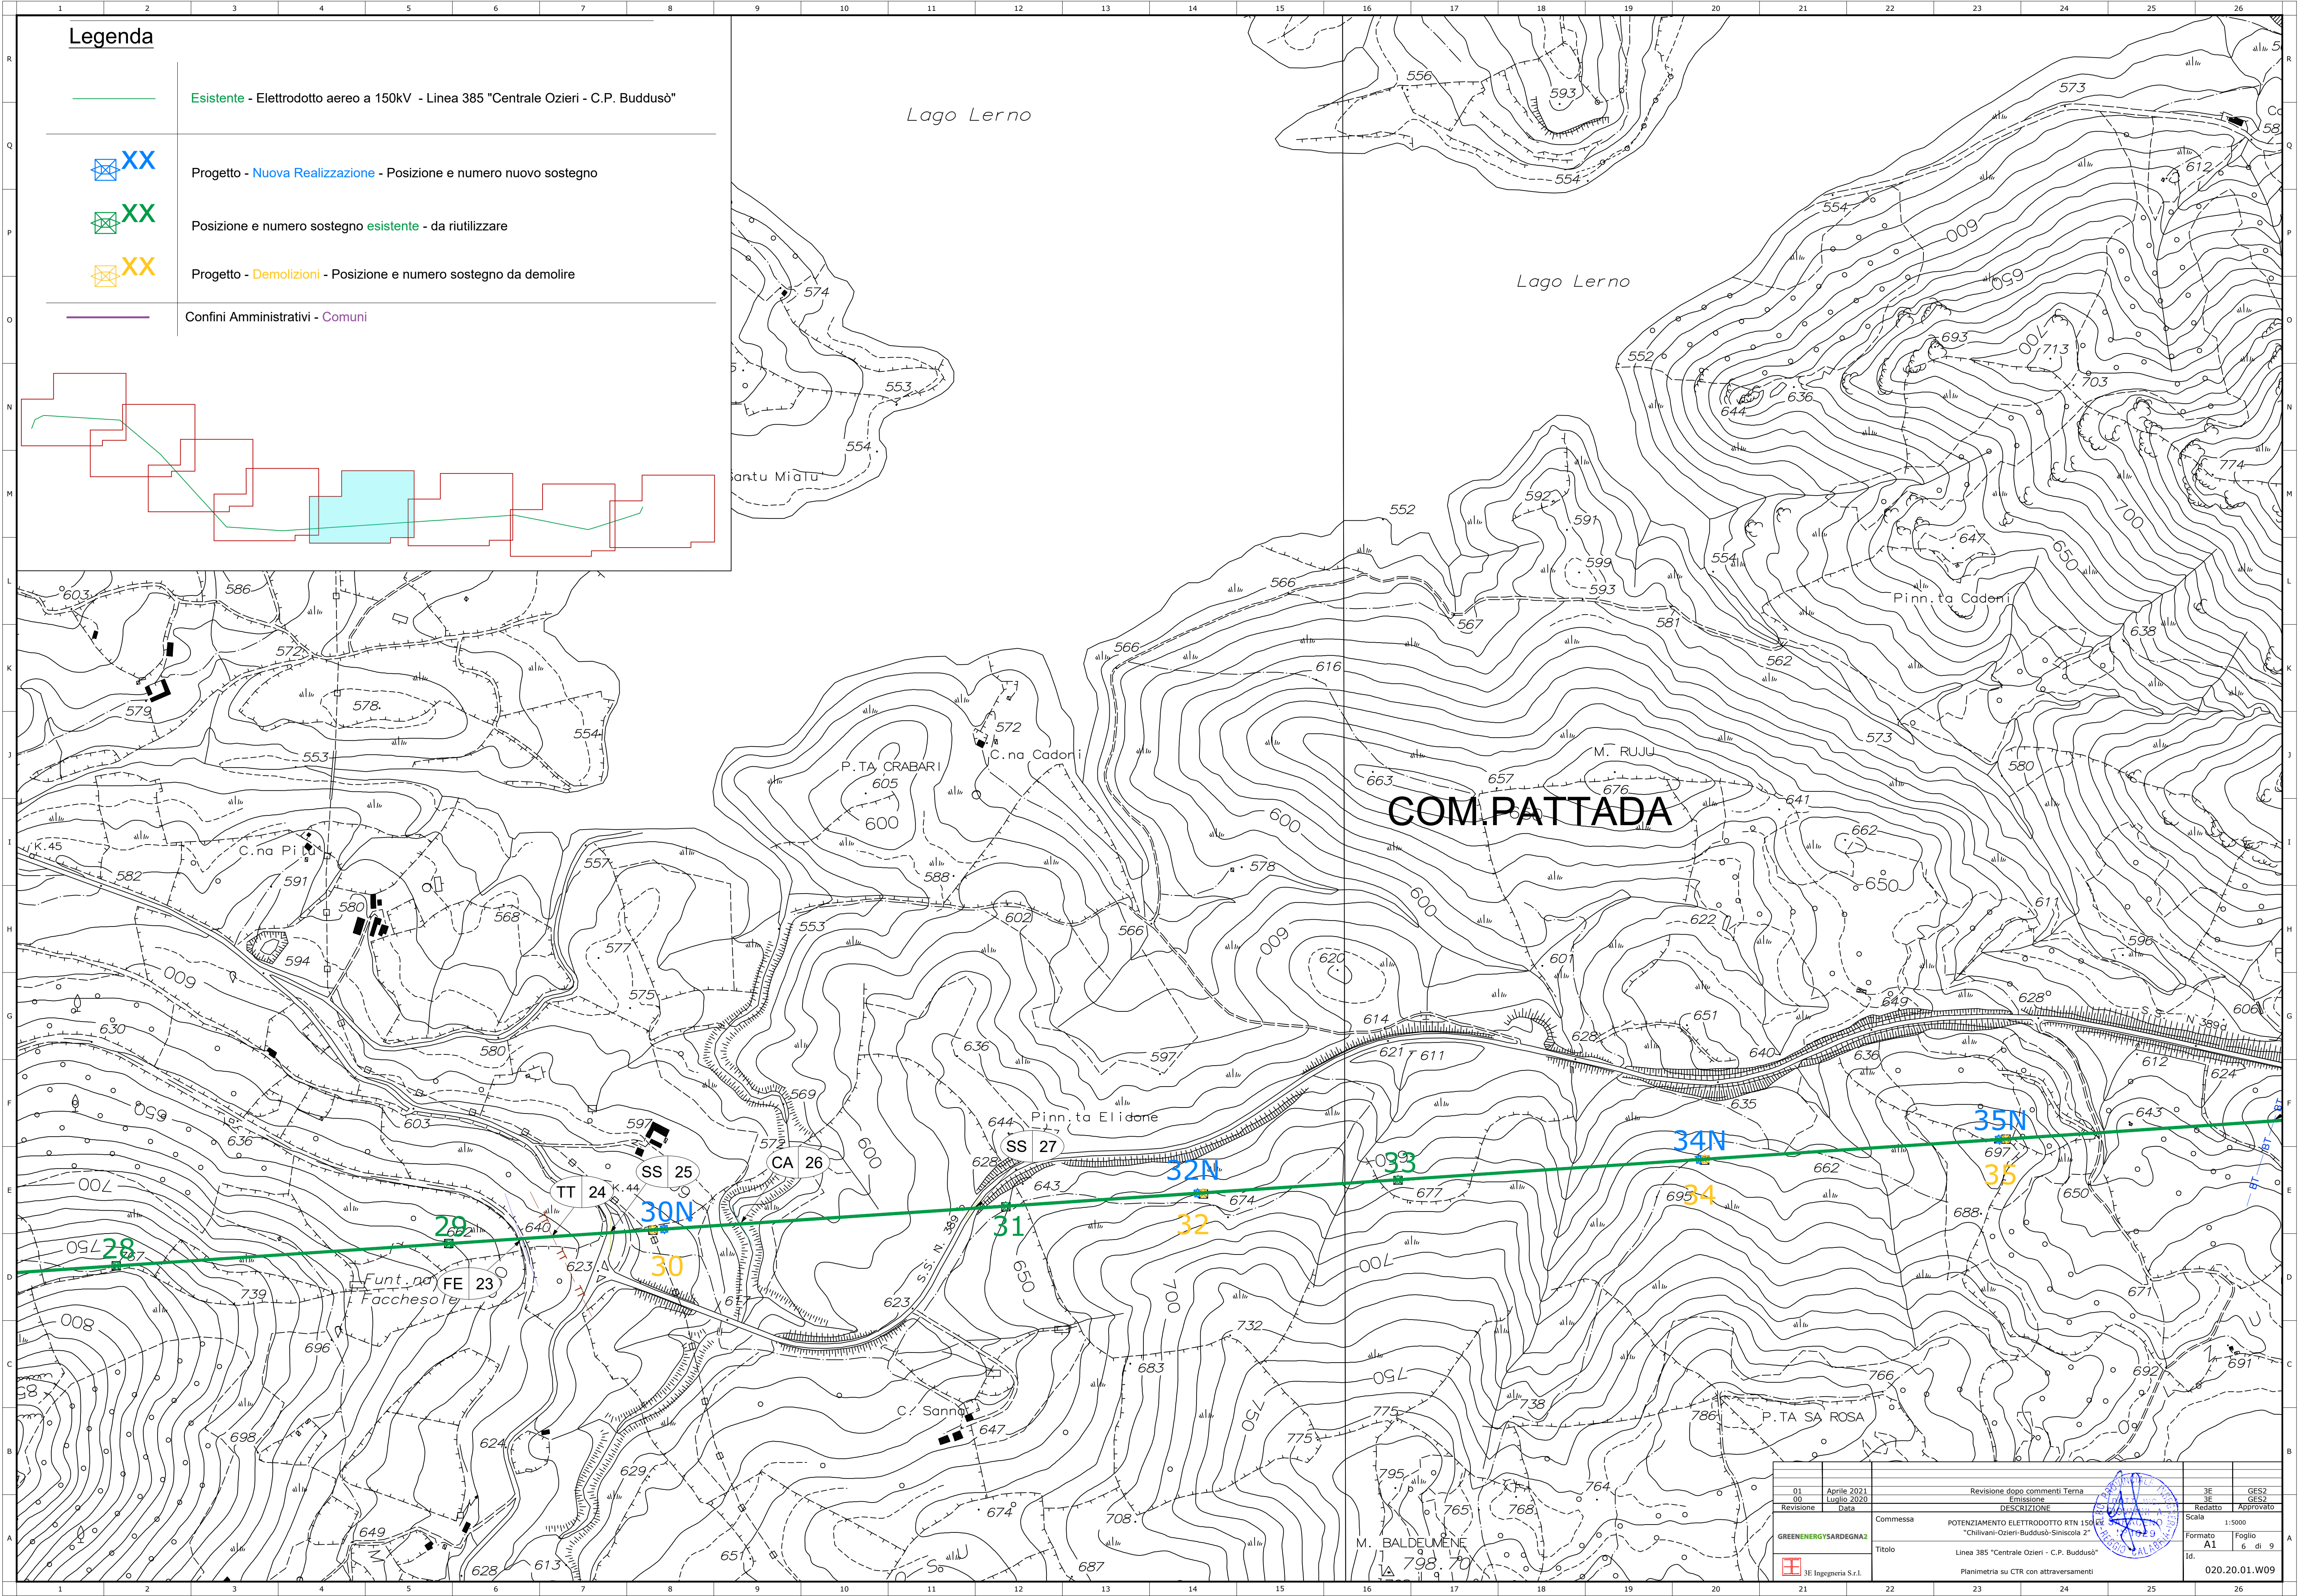

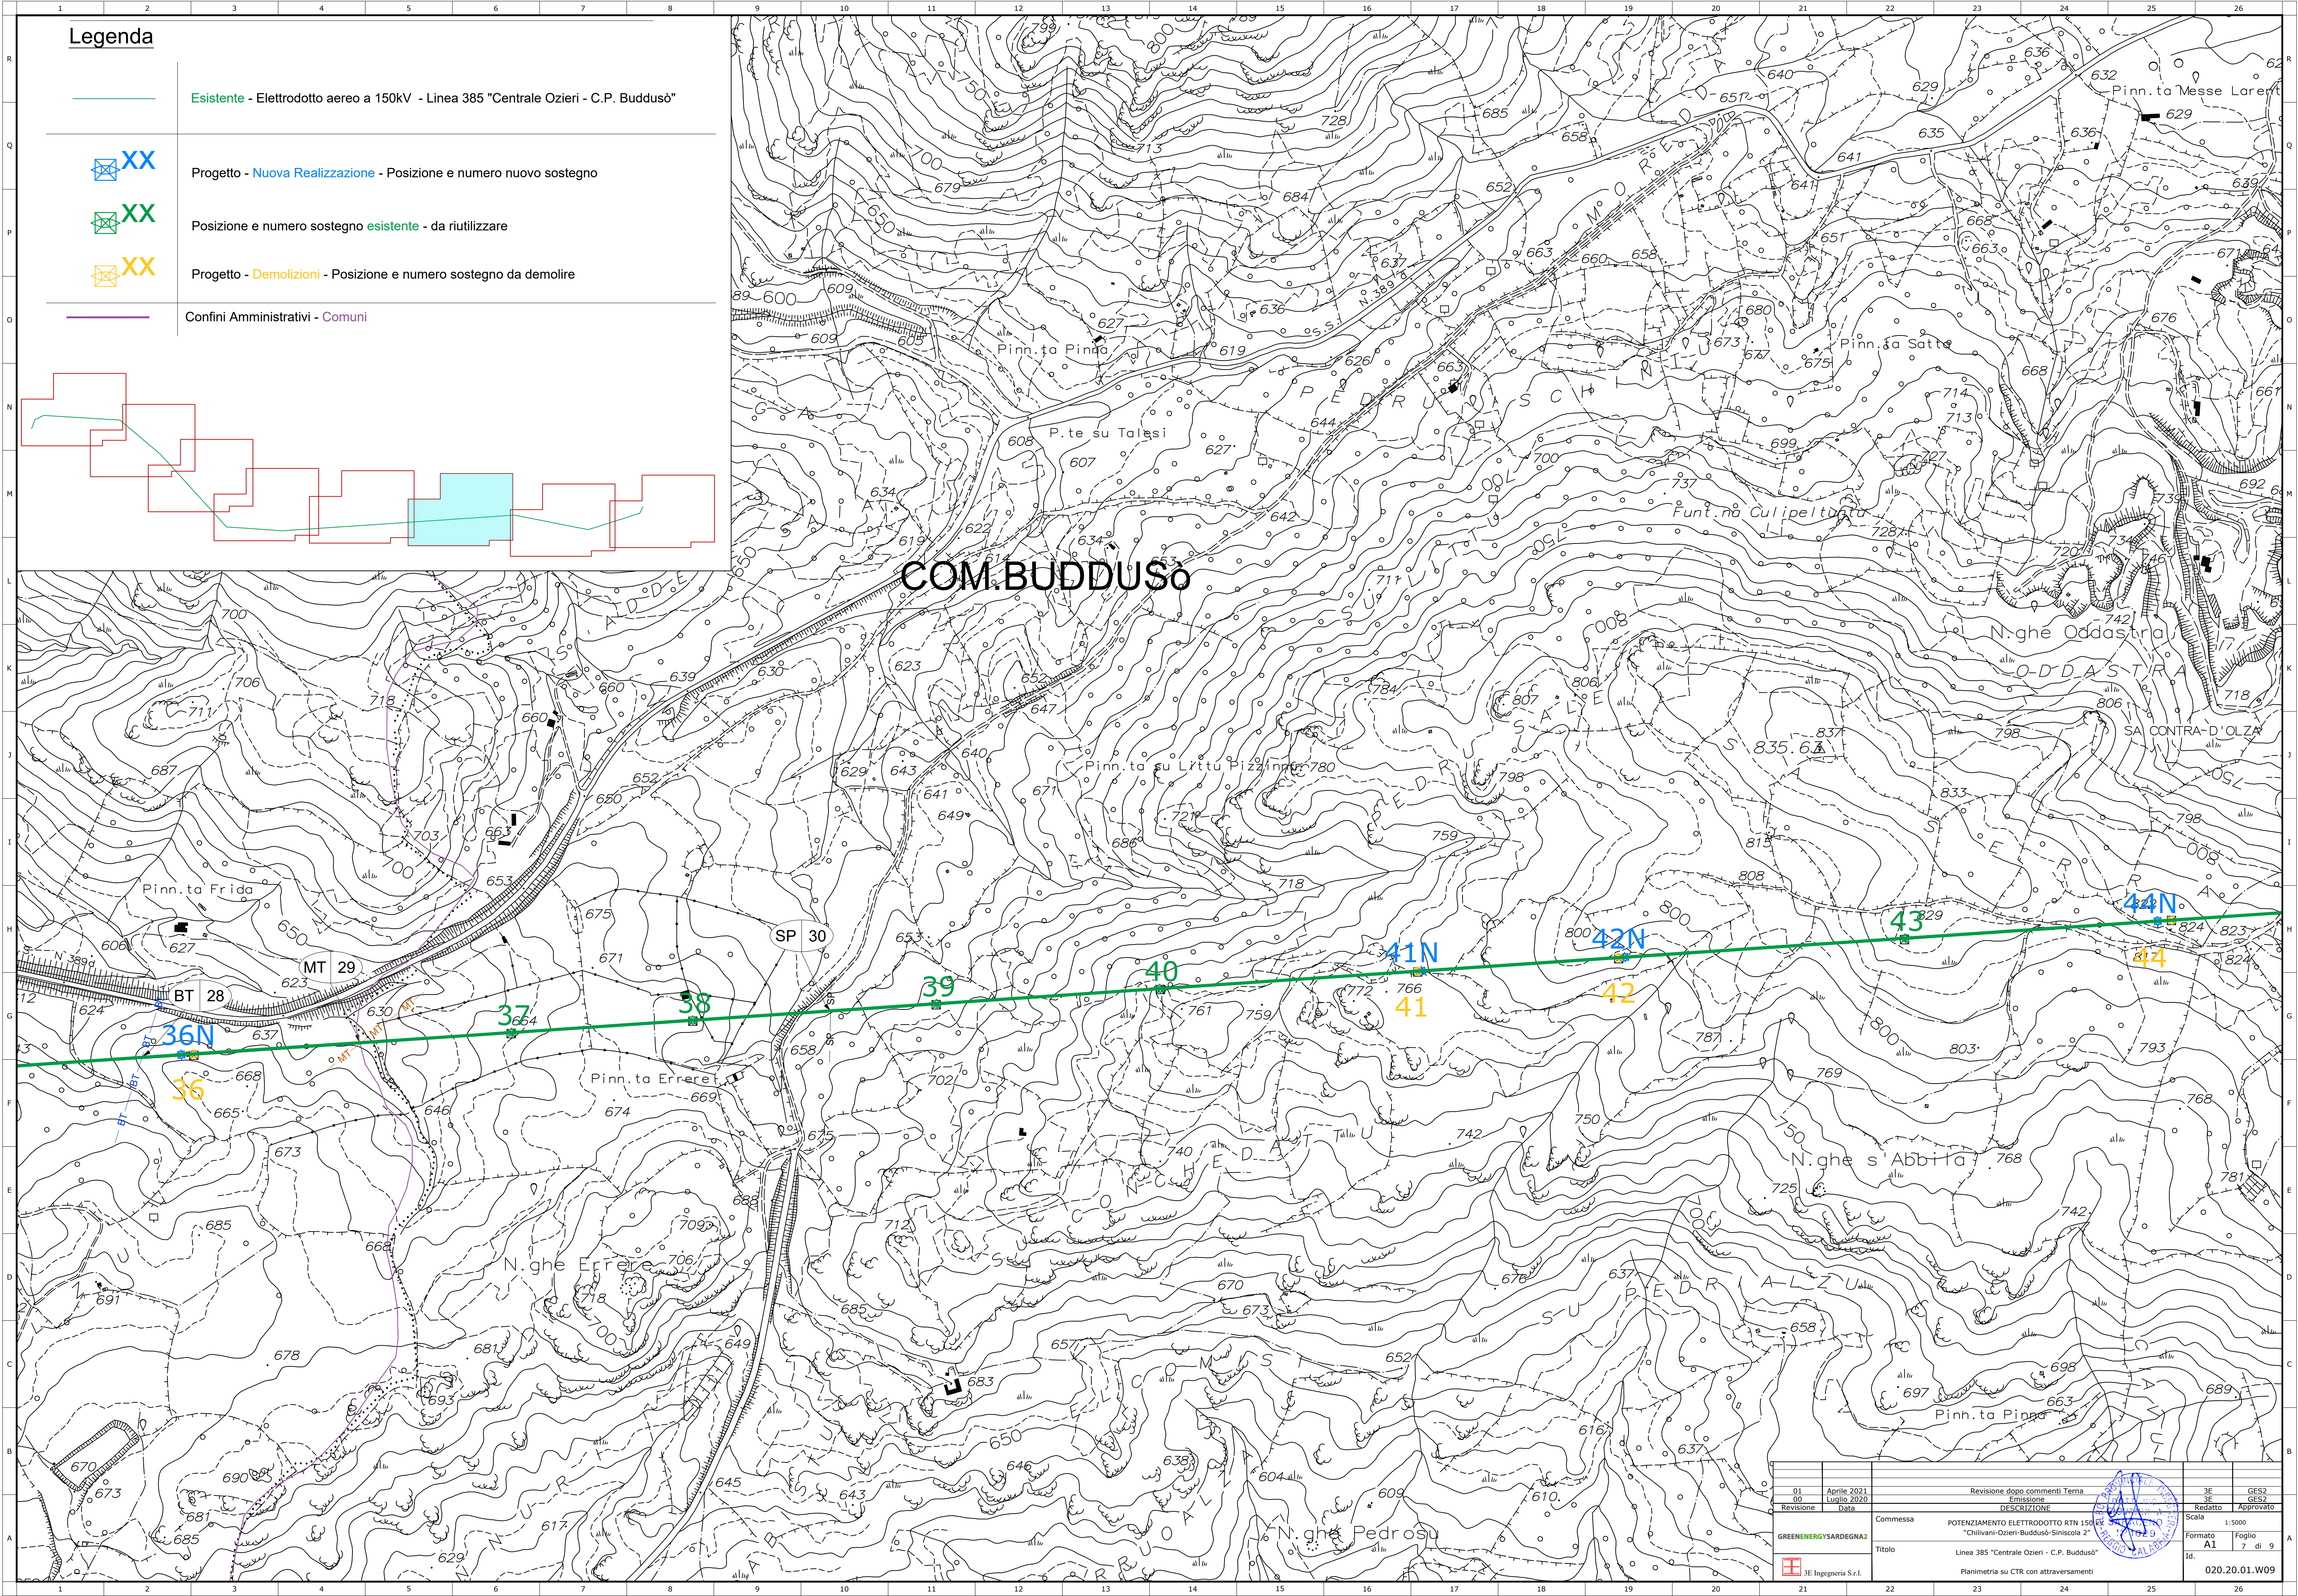

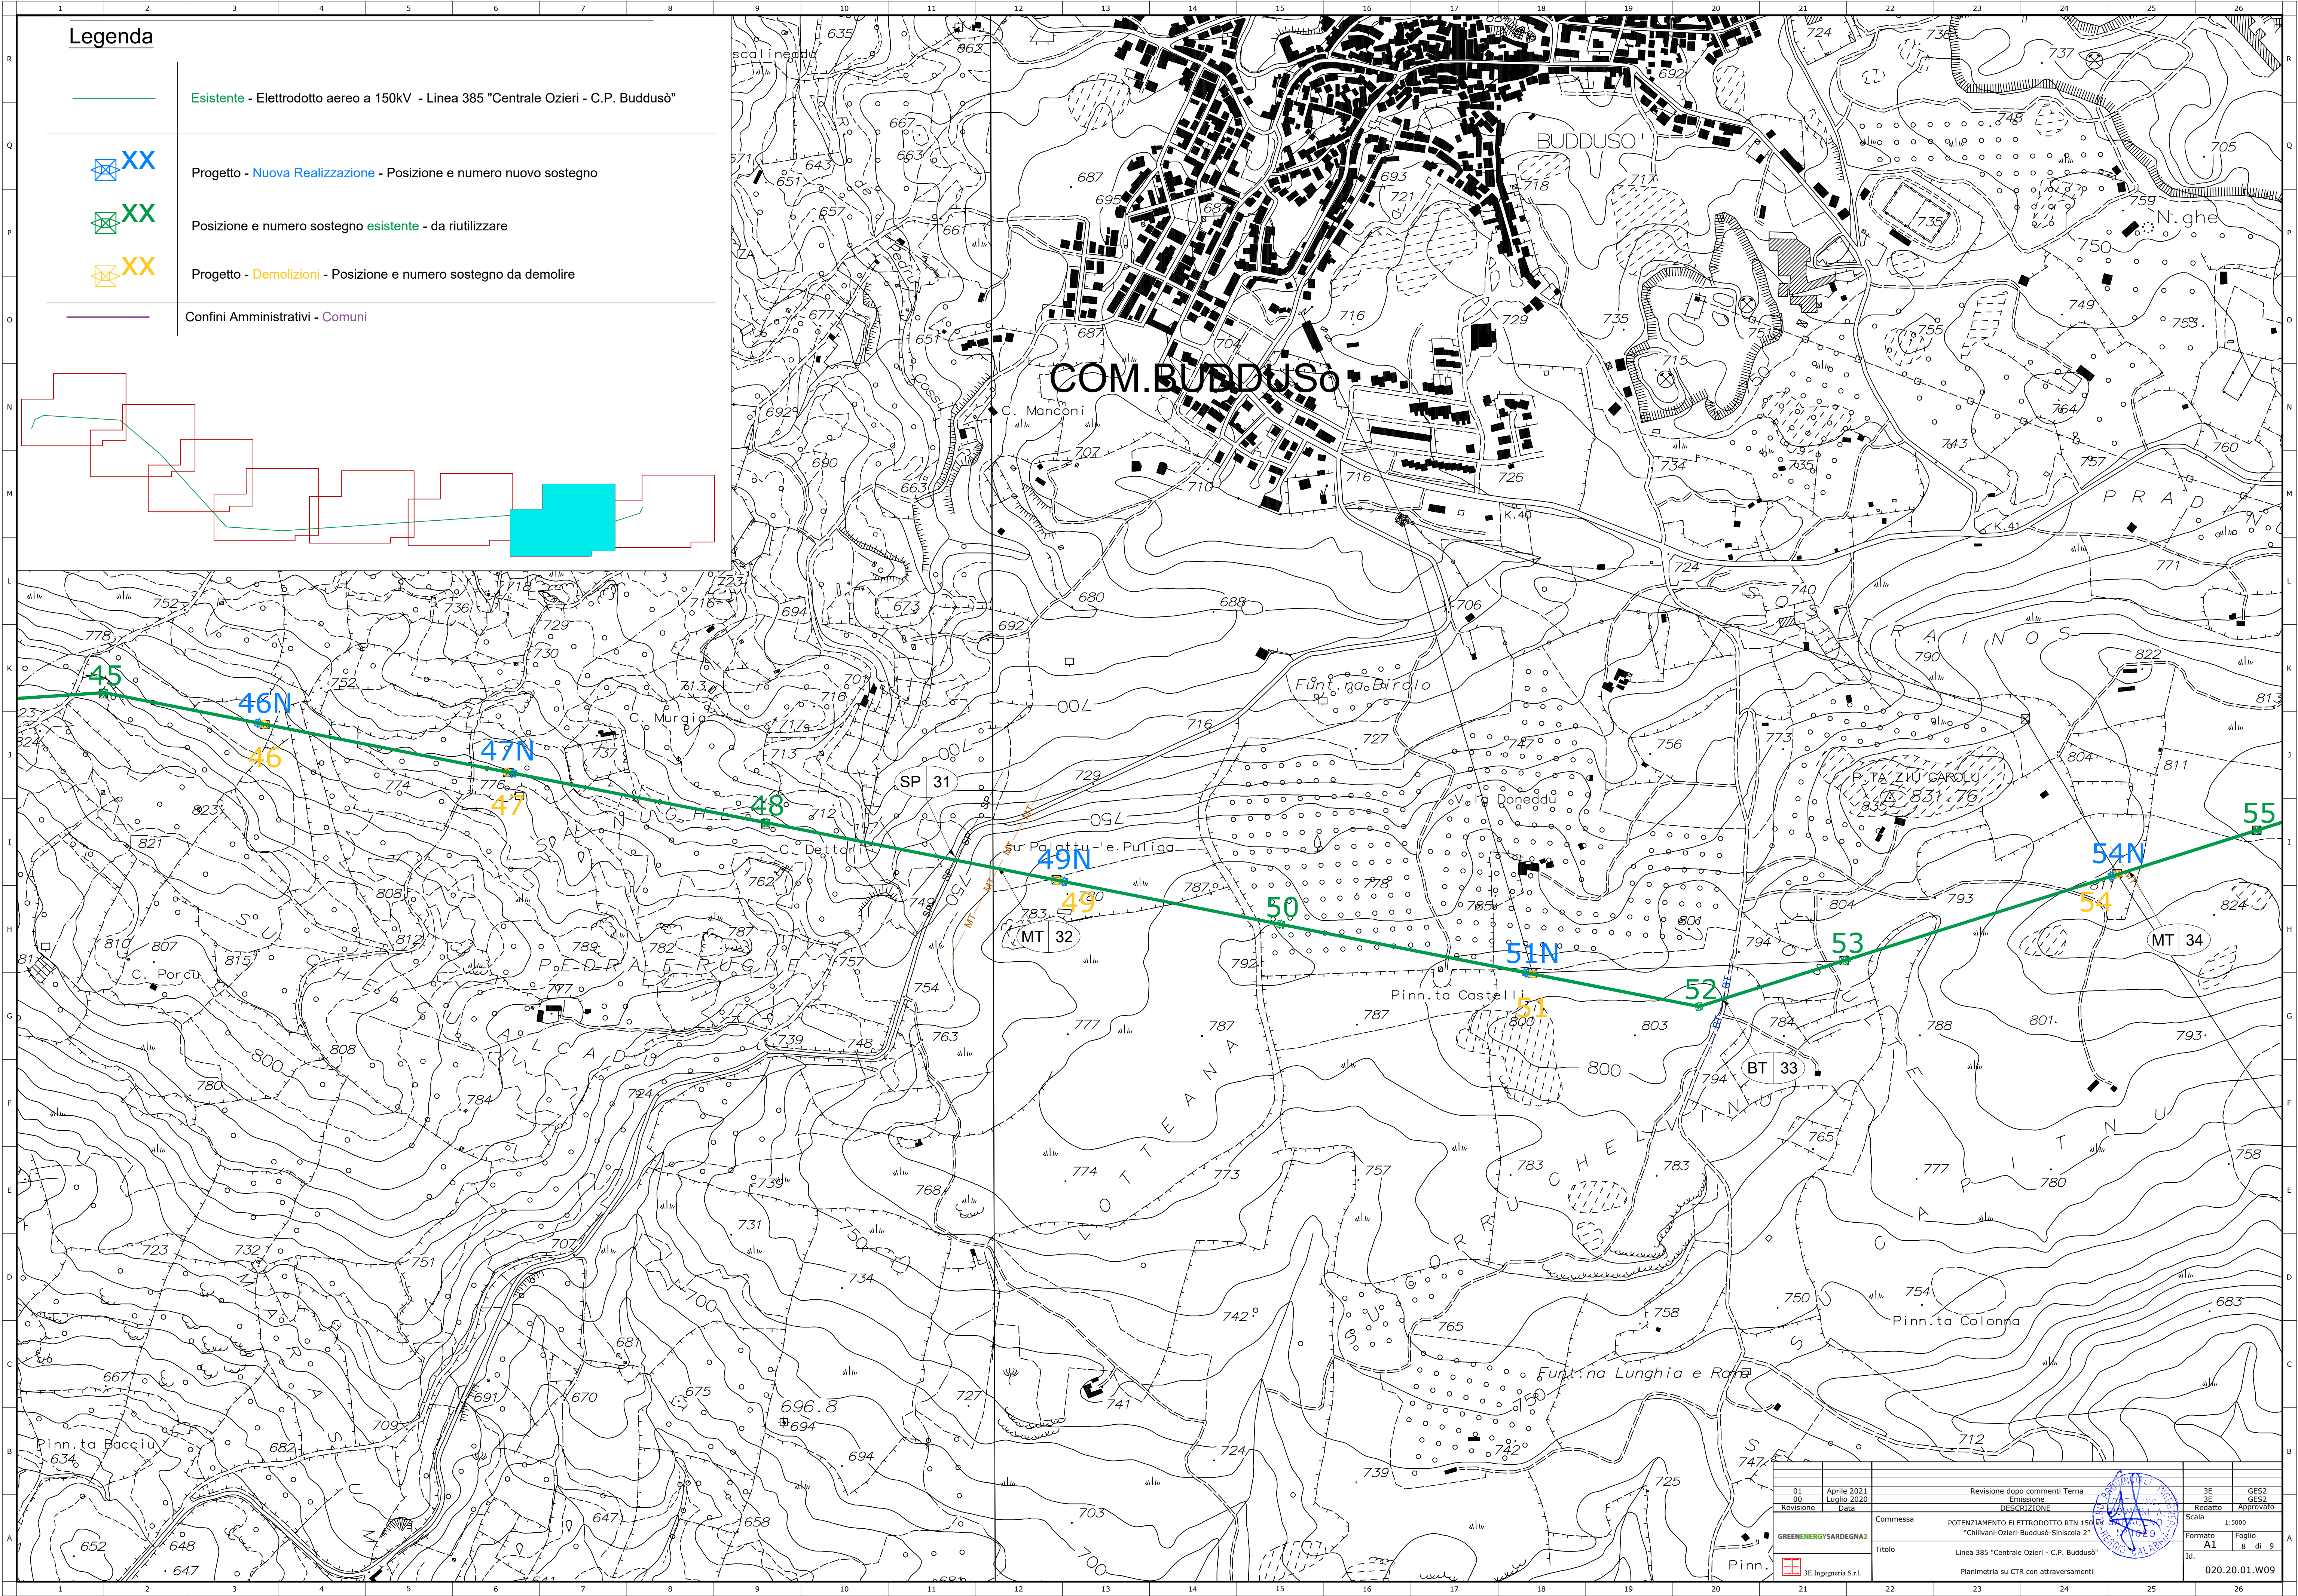

Legenda

- Esistente - Elettrodotto aereo a 150kV - Linea 385 "Centrale Ozieri - C.P. Buddusò"
- Progetto - Nuova Realizzazione - Posizione e numero nuovo sostegno
- Posizione e numero sostegno esistente - da riutilizzare
- Progetto - Demolizioni - Posizione e numero sostegno da demolire
- Confini Amministrativi - Comuni

01	Aprile 2021	Revisione dopo commenti Terna	3E	GES2
00	Luglio 2020	Emissione	3E	GES2
Revisione	Data	DESCRIZIONE	Redatto	Approvato
Commissa		POTENZIAMENTO ELETTRODOTTO RTN 150 kV "Chilivani-Ozieri-Buddusò-Sinisola 2"	Scala 1:5000	
Titolo		Linea 385 "Centrale Ozieri - C.P. Buddusò"	Formato A1	Foglio 8 di 9
GREENENERGYSARDEGNA2		Planimetria su CTR con attraversamenti	020.20.01.W09	
3E Ingegneria S.r.l.				

