


	1	2	3	4	5	6	7	8	9	10	11	12	13	14	15	16	17	18	19	20	21	22	23	24	25	26	
R																											R
Q																											Q
P																											P
O																											O
N																											N
M																											M
L																											L
K																											K
J																											J
I																											I
H																											H
G																											G
F																											F
E																											E
D																											D
C																											C
B																											B
A																											A
	1	2	3	4	5	6	7	8	9	10	11	12	13	14	15	16	17	18	19	20	21	22	23	24	25	26	


ELENCO ATTRAVERSAMENTI

ATTRAV. n°	TIPOLOGIA - ENTE INTERFERITO	Campata attraversata		INDIRIZZO ENTE
		da palo	a palo	
01	Elettrodotto BT ENEL	1	2	Enel Distribuzione Compartimentale
02	Strada Statale n° 389 al Km. 43+060	1	2	ANAS Sardegna - Compartimento di Cagliari
03	Linea Telecom	1	2	Telecom Italia SpA - Direzione Territoriale Sardegna
04	Strada Statale n° 389 al Km. 45+750	6A	7	ANAS Sardegna - Compartimento di Cagliari
05	Rio Muscolaio	8A	9	Regione Autonoma Sardegna - Servizio del Genio Civile di Olbia Tempio
06	Rio Ena	13	13A	Regione Autonoma Sardegna - Servizio del Genio Civile di Olbia Tempio
07	Elettrodotto MT ENEL	20	20A	Enel Distribuzione Compartimentale
08	Linea Telecom	24A	25	Telecom Italia SpA - Direzione Territoriale Sardegna
09	Elettrodotto MT ENEL	25A	26	Enel Distribuzione Compartimentale
10	Elettrodotto BT ENEL	28	28A	Enel Distribuzione Compartimentale
11	Elettrodotto MT ENEL	30A	31	Enel Distribuzione Compartimentale
12	Strada Provinciale n° 50 al Km. 25+60	34	34A	Provincia di Nuoro - Ufficio Trasporti e Viabilità
13	Rio Mannu	41N	42	Regione Autonoma Sardegna - Servizio del Genio Civile di Nuoro
14	Rio Mannu	42	42A	Regione Autonoma Sardegna - Servizio del Genio Civile di Nuoro
15	Rio Minore	45N	46N	Regione Autonoma Sardegna - Servizio del Genio Civile di Nuoro
16	Elettrodotto MT ENEL	45N	46N	Enel Distribuzione Compartimentale
17	Elettrodotto BT ENEL	46N	46A	Enel Distribuzione Compartimentale
18	Rio Minore	46N	46A	Regione Autonoma Sardegna - Servizio del Genio Civile di Nuoro
19	Rio Minore	47	47A	Regione Autonoma Sardegna - Servizio del Genio Civile di Nuoro
20	Elettrodotto BT ENEL	48A	49	Enel Distribuzione Compartimentale
21	Elettrodotto BT ENEL	49A	50	Enel Distribuzione Compartimentale
22	Elettrodotto BT ENEL	50	50A	Enel Distribuzione Compartimentale
23	Rio Minore	50A	51N	Regione Autonoma Sardegna - Servizio del Genio Civile di Nuoro
24	Rio Pompus	52	53N	Regione Autonoma Sardegna - Servizio del Genio Civile di Nuoro
25	Elettrodotto MT ENEL	57	57A	Enel Distribuzione Compartimentale
26	Rio Ena	57A	57B	Regione Autonoma Sardegna - Servizio del Genio Civile di Nuoro
27	Rio Ena	58	58A	Regione Autonoma Sardegna Servizio del Genio Civile di Nuoro
28	Elettrodotto BT ENEL	60	60A	Enel Distribuzione Compartimentale
29	Strada Provinciale n° 3 al Km. 36+50	62	62A	Provincia di Nuoro - Ufficio Trasporti e Viabilità
30	Linea Telecom	71B	72	Telecom Italia SpA - Direzione Territoriale Sardegna
31	Elettrodotto MT ENEL	71B	72	Enel Distribuzione Compartimentale
32	Strada Statale n° 131 "Carlo Felice" al Km. 94+980	71B	72	ANAS Sardegna - Compartimento di Cagliari
33	Strada Provinciale n° 45 al Km. 44+183	71B	72	Provincia di Nuoro - Ufficio Trasporti e Viabilità
34	Linea Telecom	71B	72	Telecom Italia SpA - Direzione Territoriale Sardegna
35	Elettrodotto MT ENEL	73N	74	Enel Distribuzione Compartimentale
36	Elettrodotto MT ENEL	75	76N	Enel Distribuzione Compartimentale
37	Strada Provinciale n° 12 al Km. 0+280	76N	77	Provincia di Nuoro - Ufficio Trasporti e Viabilità
38	Elettrodotto MT ENEL	76N	77	Enel Distribuzione Compartimentale
39	Linea 150 kV Terna	76N	77	Terna Rete Elettrica Nazionale - AOT di Cagliari
40	Rio Siniscola	76N	77	Regione Autonoma Sardegna Servizio del Genio Civile di Nuoro

01	Aprile 2021	Revisione dopo commenti Terna	3E	GES2	
00	Luglio 2020	Emissione	3E	GES2	
Revisione	Data	DESCRIZIONE	Redatto	Approvato	
Cliente		Commessa	Scala	1:5000	
GREENENERGYSARDEGNA2		POTENZIAMENTO ELETTRODOTTO RTN 150 kV "Chilivani-Ozieri-Buddusò-Siniscola 2"	Formato	A1	Foglio 1 di 12
		Id.			
		Linea 366 "C.P. Buddusò - C. P. Siniscola 2"			
		Planimetria su CTR con attraversamenti			
					020.20.01.W10

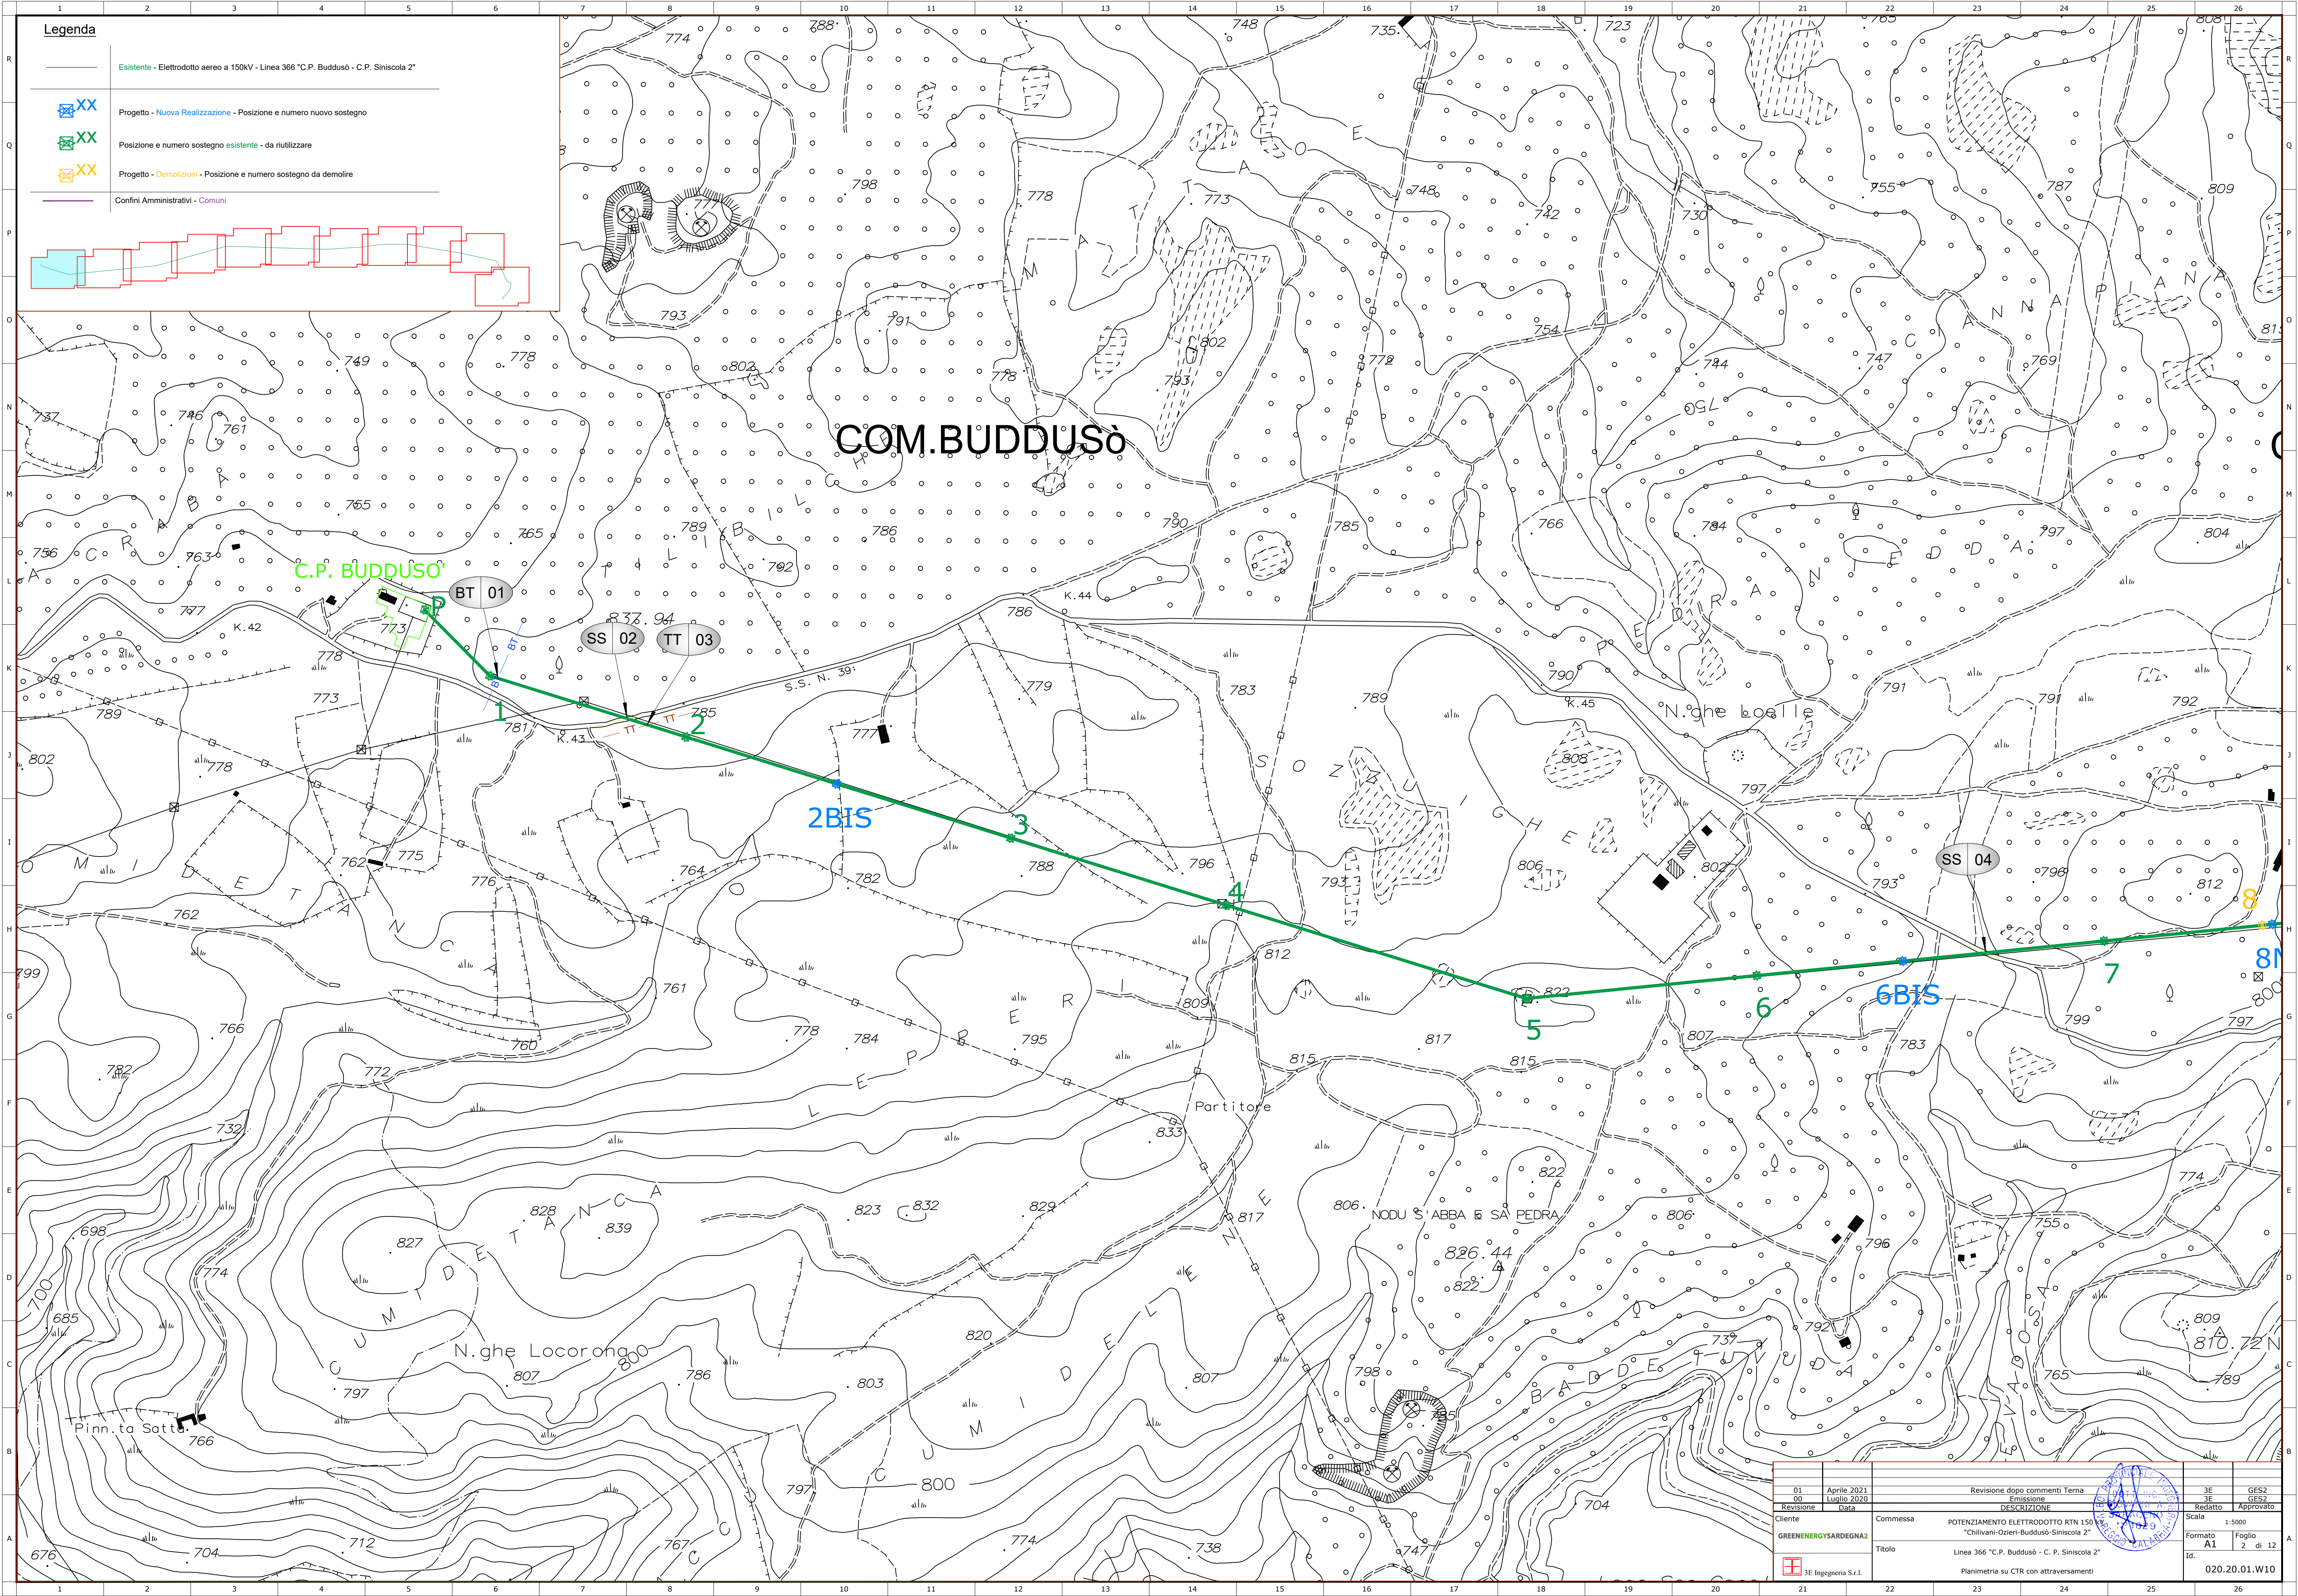


01	Aprile 2021	Revisione dopo commenti Terna	3E	GES2
Revisione	01	Emissione	3E	GES2
Revisore	01	DESCRIZIONE	Redatto	Approvato
Cliente	GREENENERGY SARDEGNA2	Commissa	POTENZIAMENTO ELETTRODOTTO RTN 150 kV "Chilivani-Ozieri-Buddusò-Siniscola 2"	Scala 1:5000
Formato	A1	Id.	2 di 12	020.20.01.W10
3E Ingegneria S.r.l.				

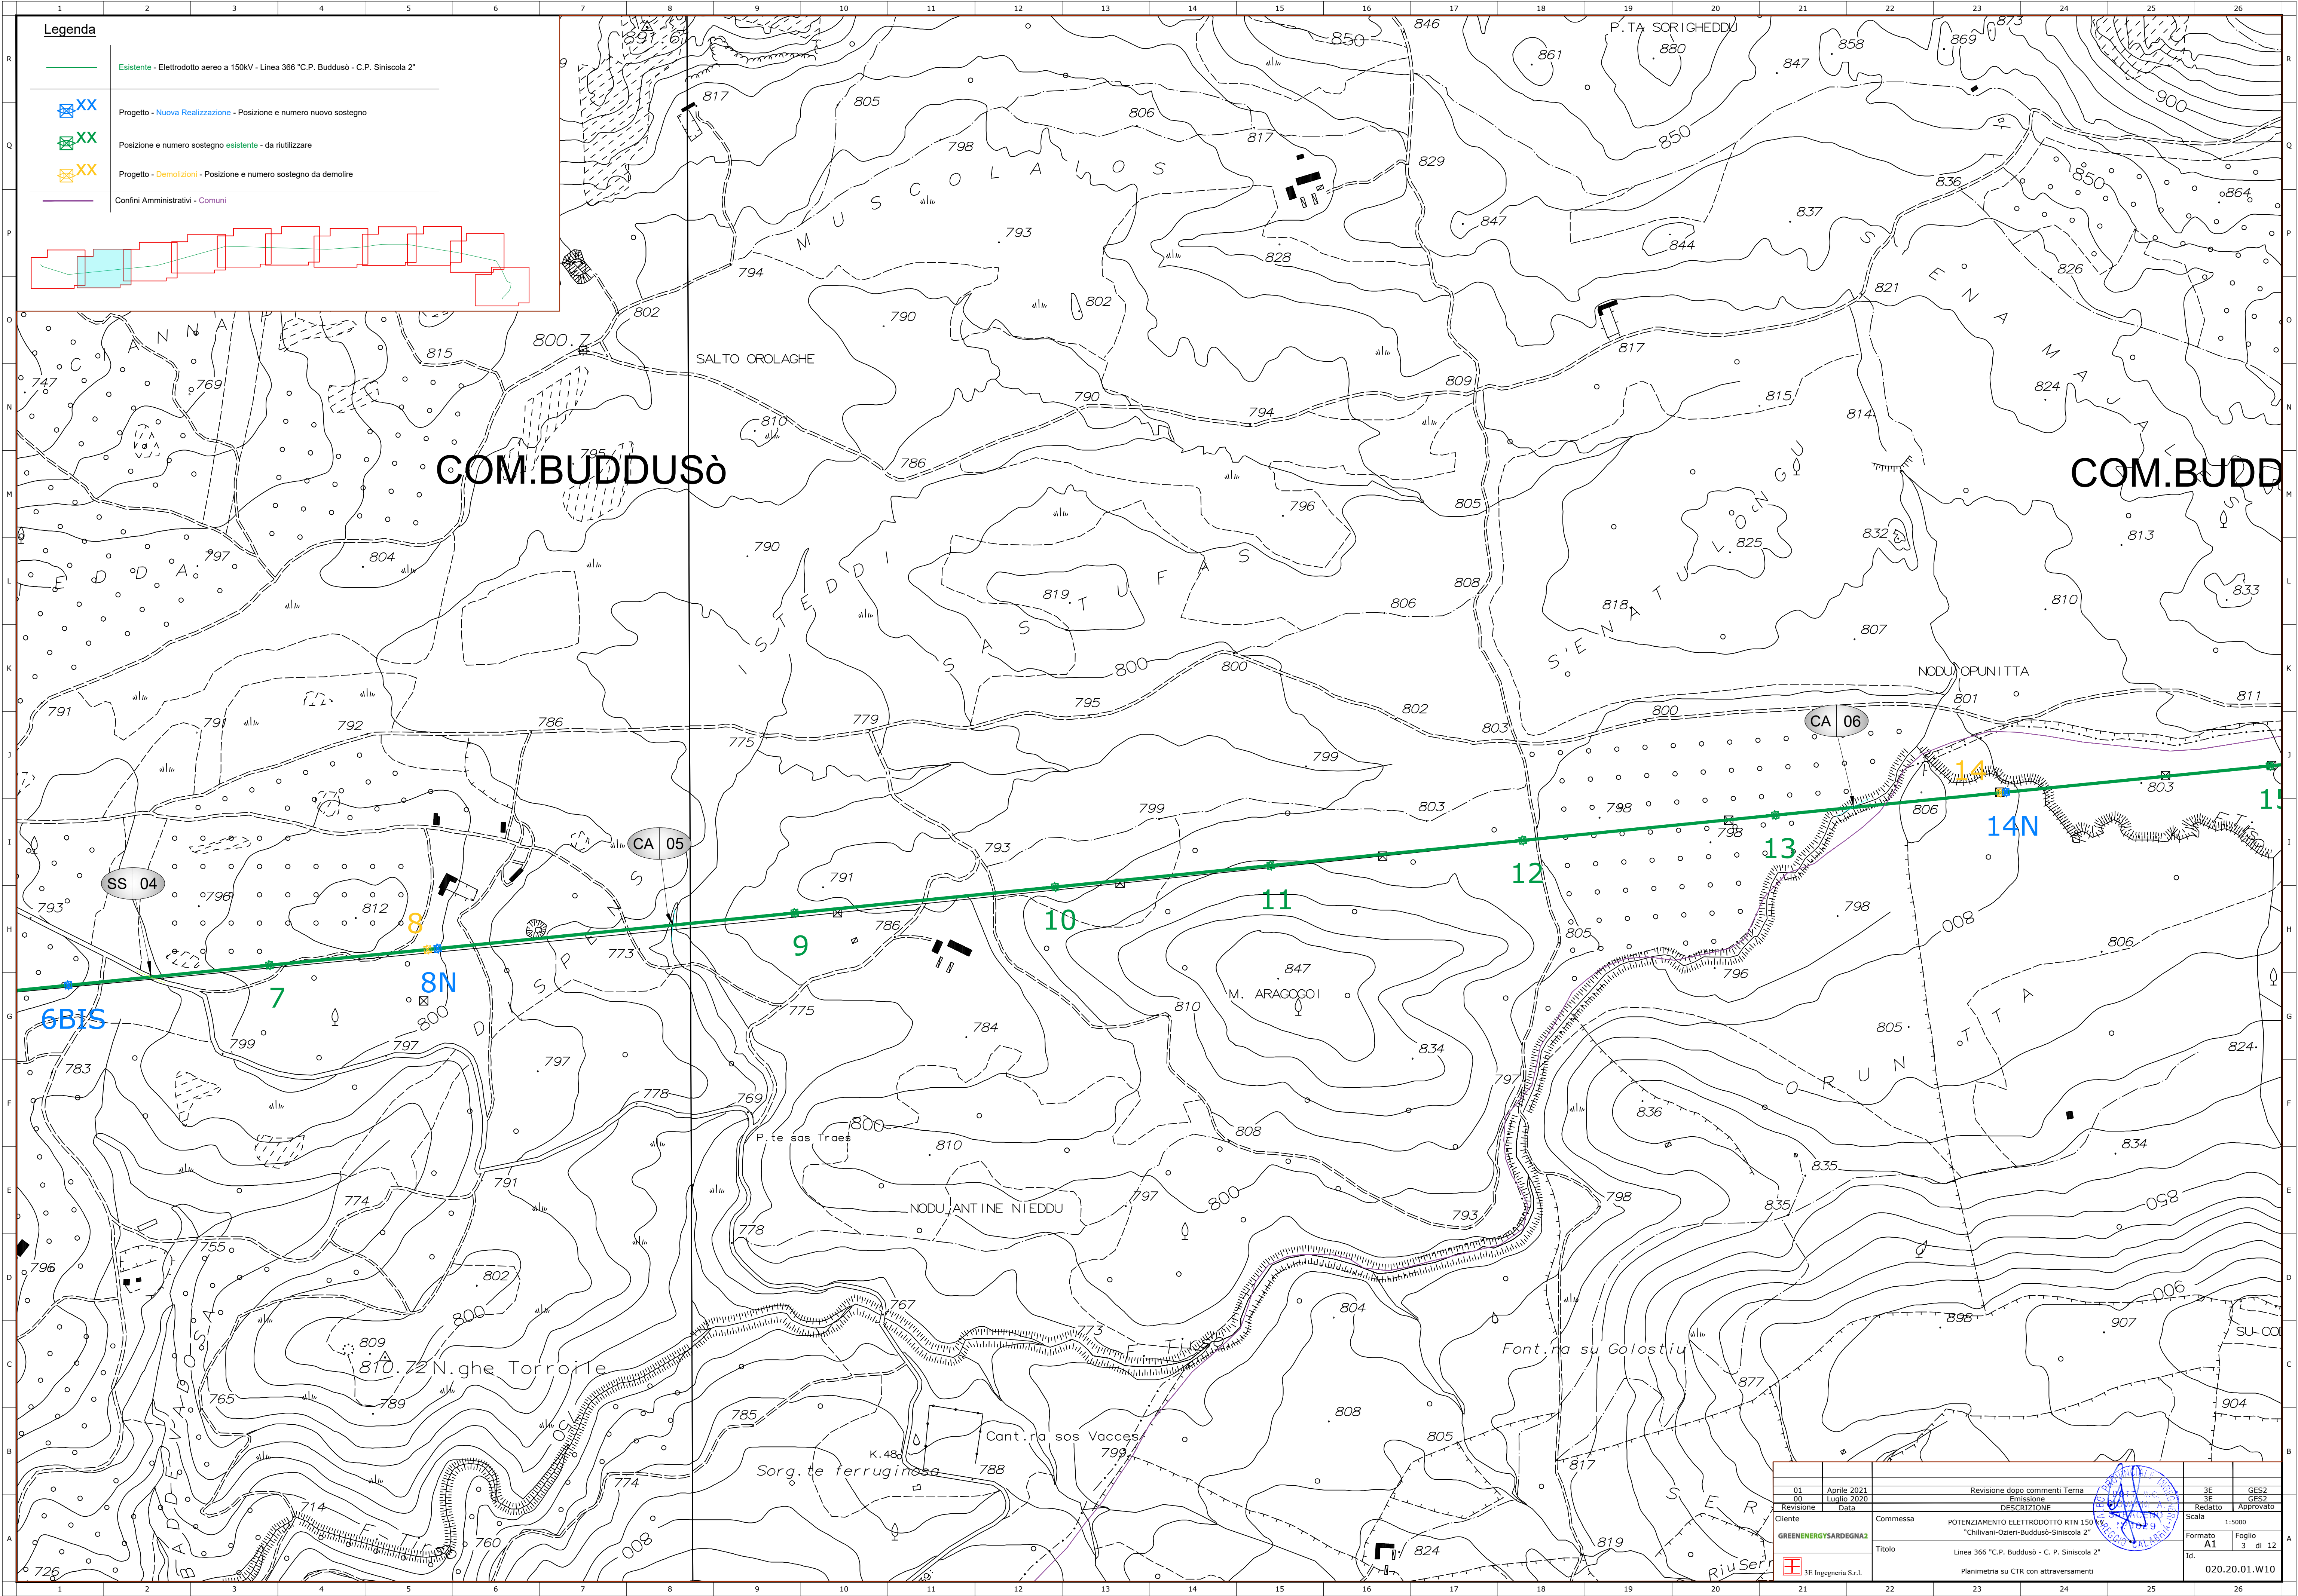


Legenda

- Esistente - Elettrodotto aereo a 150KV - Linea 366 "C.P. Buddusò - C.P. Siniscola 2"
- Progetto - Nuova Realizzazione - Posizione e numero nuovo sostegno
- Posizione e numero sostegno esistente - da riutilizzare
- Progetto - Demolizioni - Posizione e numero sostegno da demolire
- Confini Amministrativi - Comuni

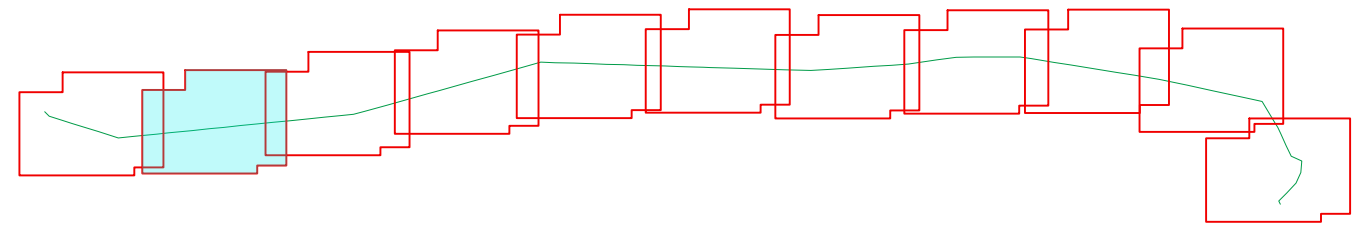


01	Aprile 2021	Revisione dopo commenti Terna	3E	GES2
00	Luglio 2020	Emisione	3E	GES2
Revisione	data	DESCRIZIONE	Redatto	Approvato
Cliente	Commissa		Scala	
GREENENERGYSARDEGNA2	POTENZIAMENTO ELETTRODOTTO RTN 150 KV "Chilivani-Ozieri-Buddusò-Siniscola 2"		Formato	
Titolo		Linea 366 "C.P. Buddusò - C. P. Siniscola 2"		Foglio
Id.		Planimetria su CTR con attraversamenti		3 di 12
3E Ingegneria S.r.l.				020.20.01.W10

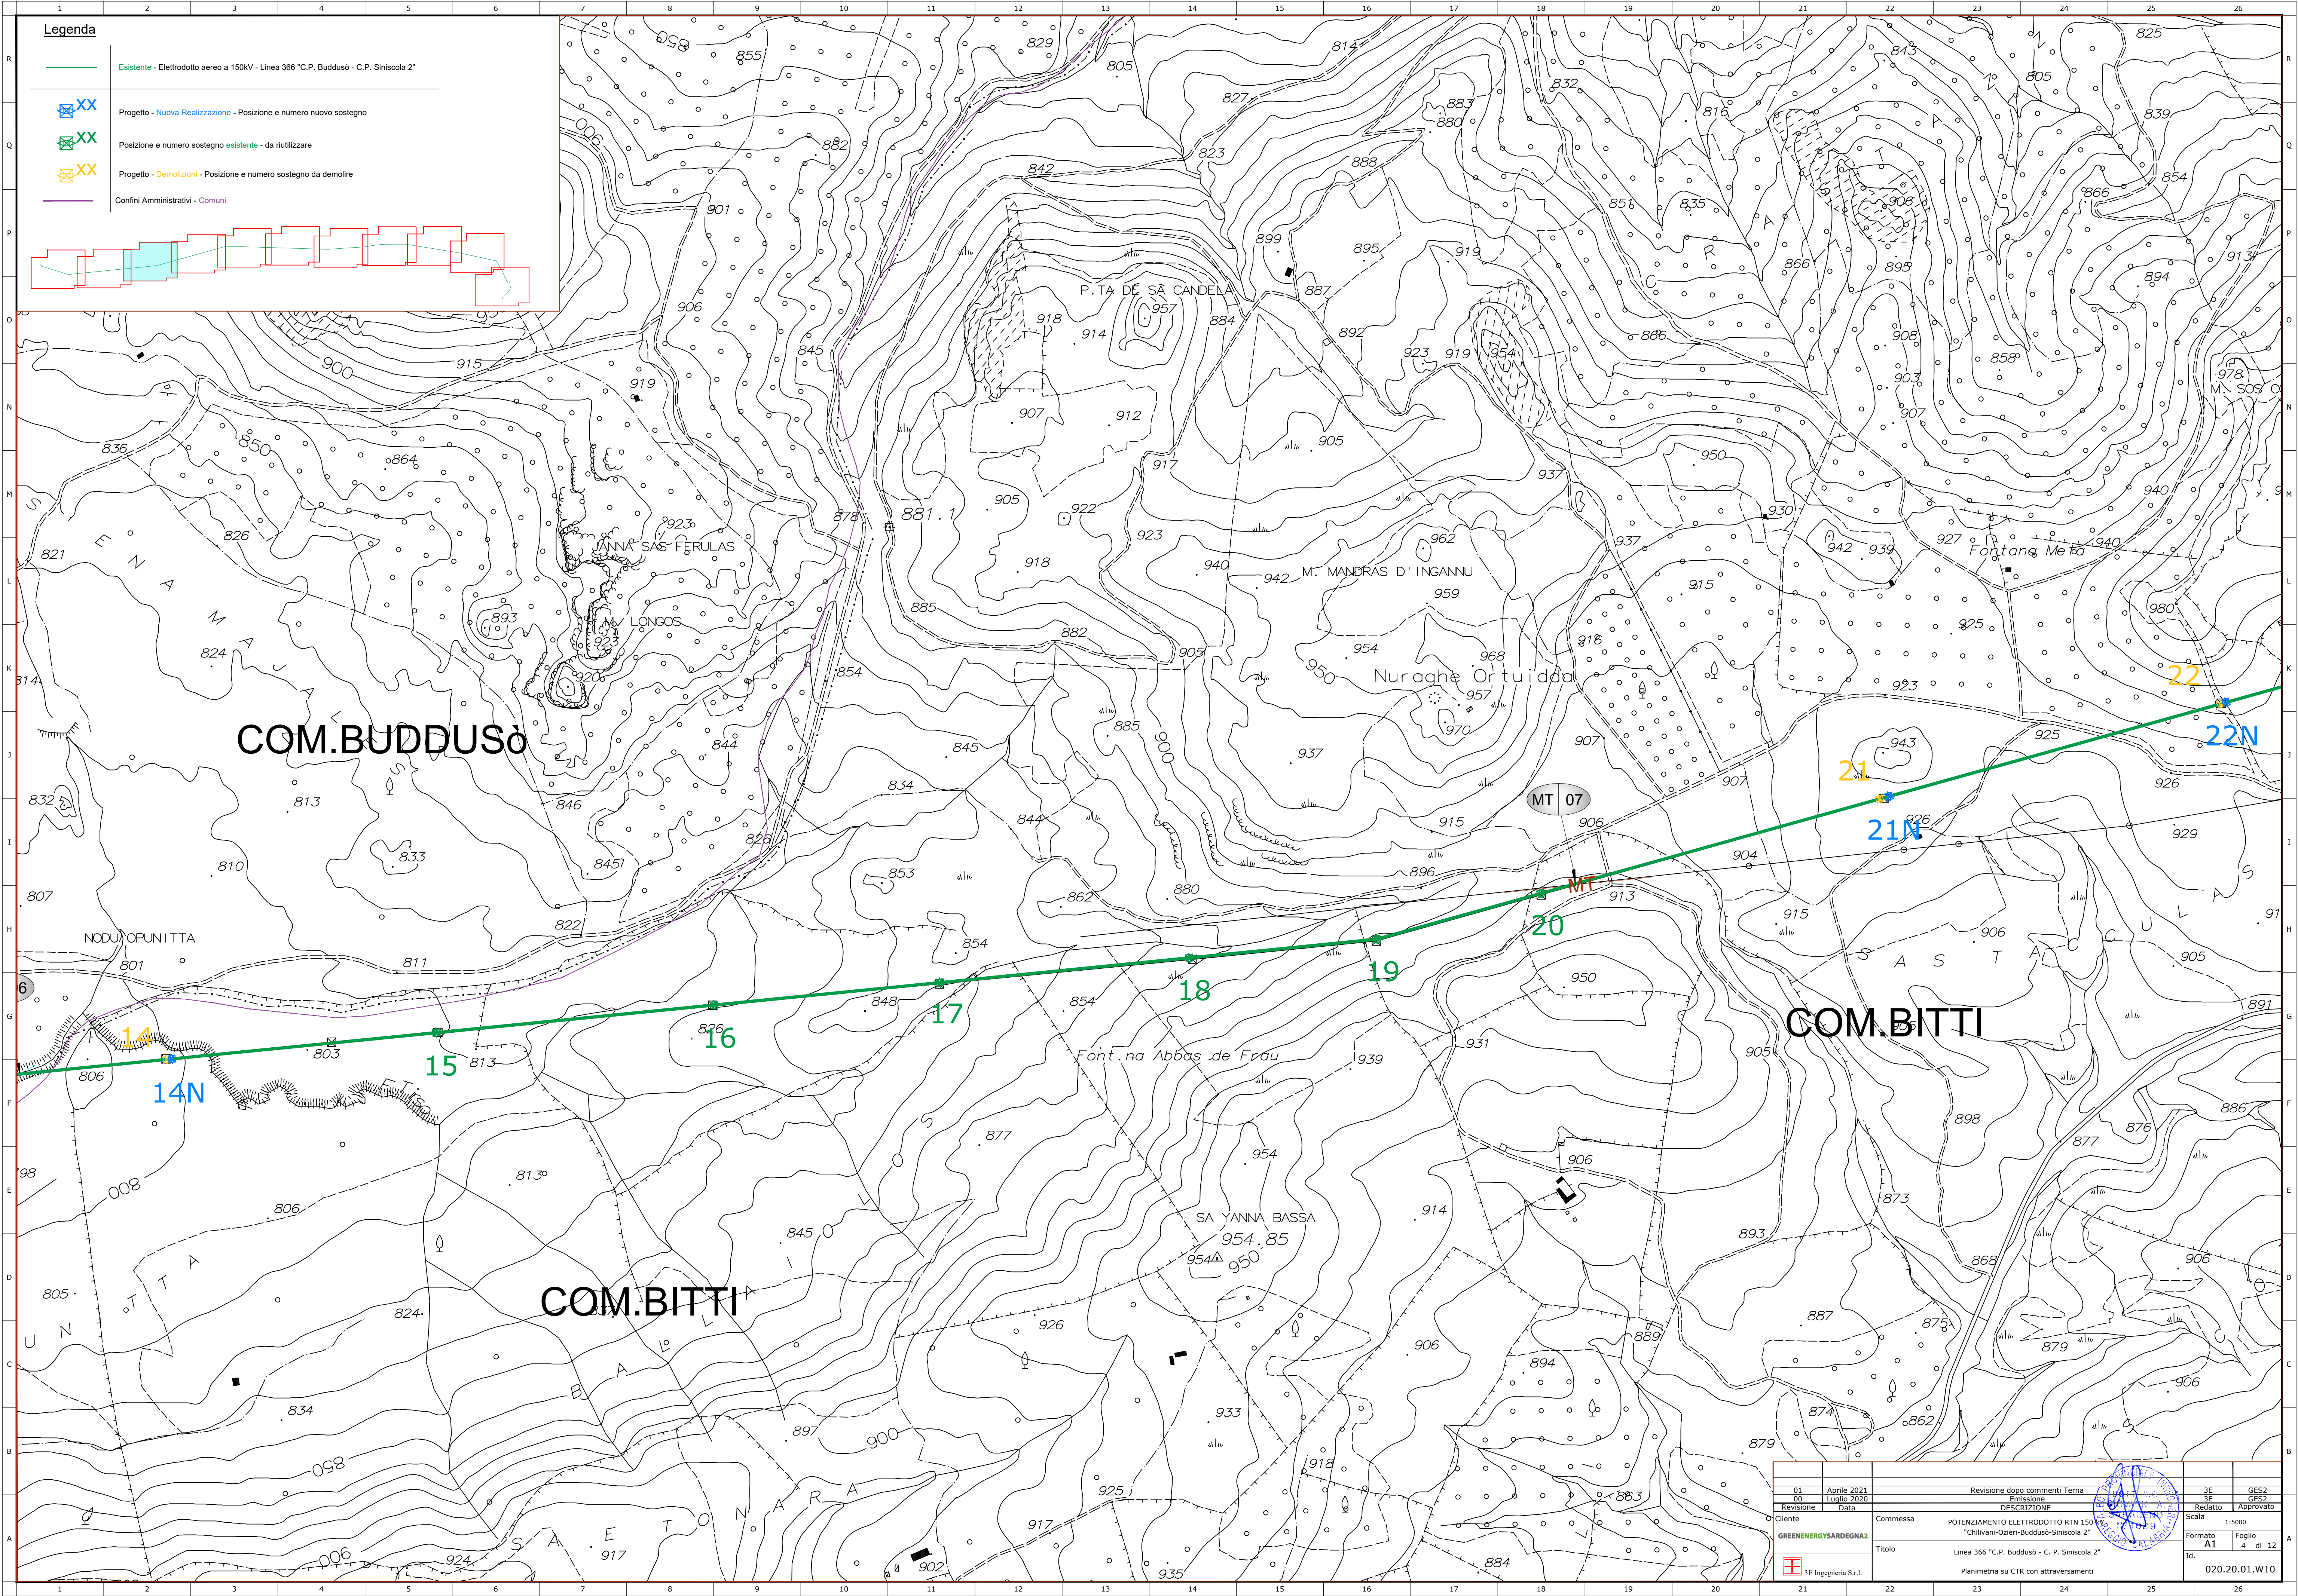


Legenda


- Esistente - Elettrodotto aereo a 150KV - Linea 366 °C.P. Buddusò - C.P. Siniscola 2°
- Progetto - Nuova Realizzazione - Posizione e numero nuovo sostegno
- Posizione e numero sostegno esistente - da riutilizzare
- Progetto - Demolizioni - Posizione e numero sostegno da demolire
- Confini Amministrativi - Comuni

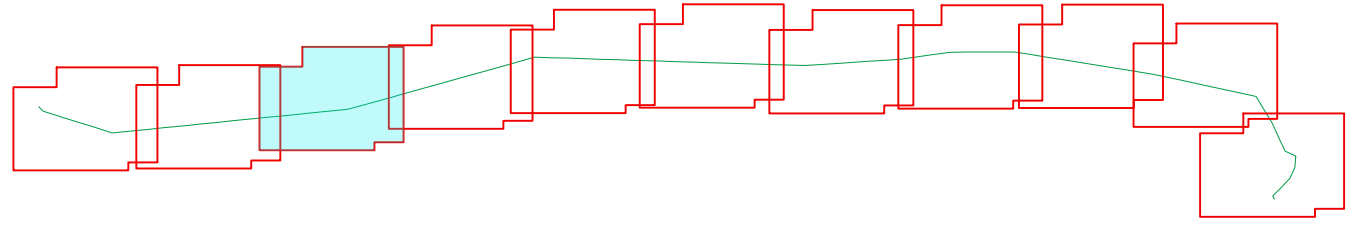

01	Aprile 2021	Revisione dopo commenti Terna	3E	GES2
00	Luglio 2020	Emisione	3E	GES2
Revisione	Data	DESCRIZIONE	Redatto	Approvato
Ciente		Commessa	Scala	1:5000
GREENENERGYSARDEGNA2		POTENZIAMENTO ELETTRODOTTO RTN 150 KV "Chilivani-Ozieri-Buddusò-Siniscola 2°"	Formato	A1
		Id.	4	di 12
		Id.		020.20.01.W10
		Id.		

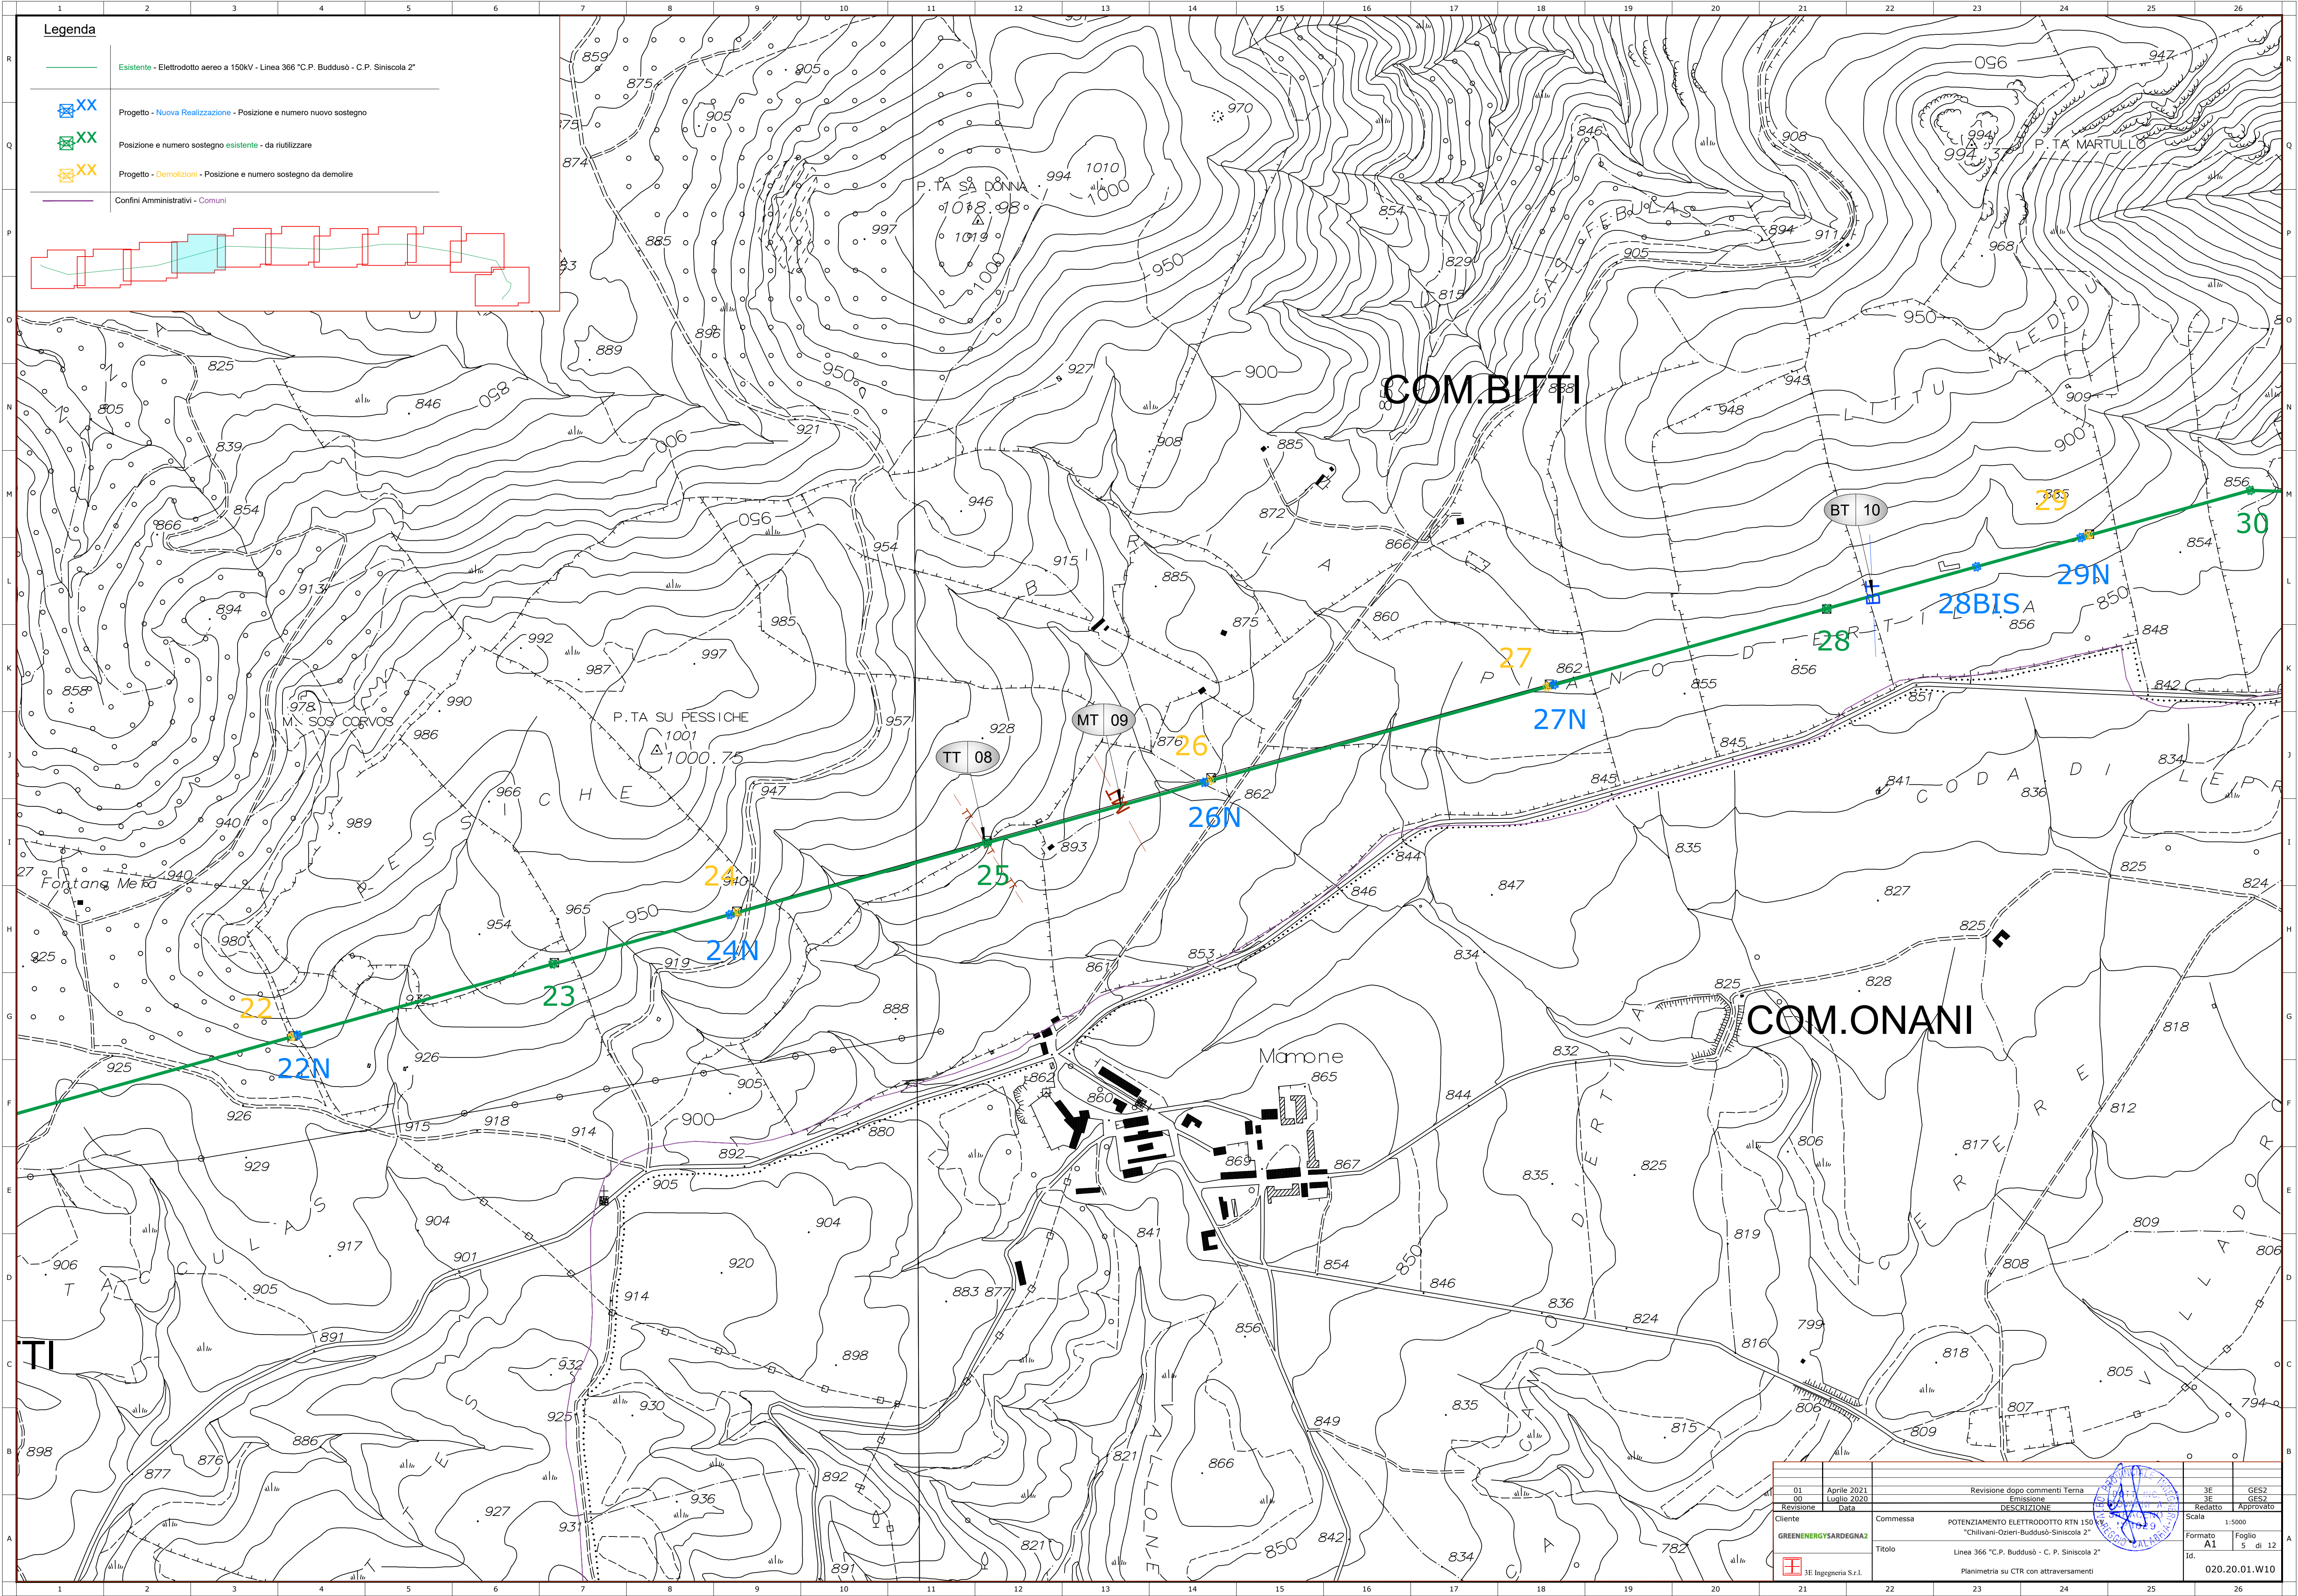


01	Aprile 2021	Revisione dopo commenti Terna	3E	GES2
00	Luglio 2020	Emisione	3E	GES2
Revisione	Data	DESCRIZIONE	Redatto	Approvato
Ciente		Commessa	Formato	1:5000
GREENENERGYSARDEGNA2		POTENZIAMENTO ELETTRODOTTO RTN 150 kV "Chilivani-Ozieri-Buddusò-Siniscola 2"	A1	Foglio
		Id.	5	di 12
		Id.		020.20.01.W10
		Planimetria su CTR con attraversamenti		
		3E Ingegneria S.r.l.		

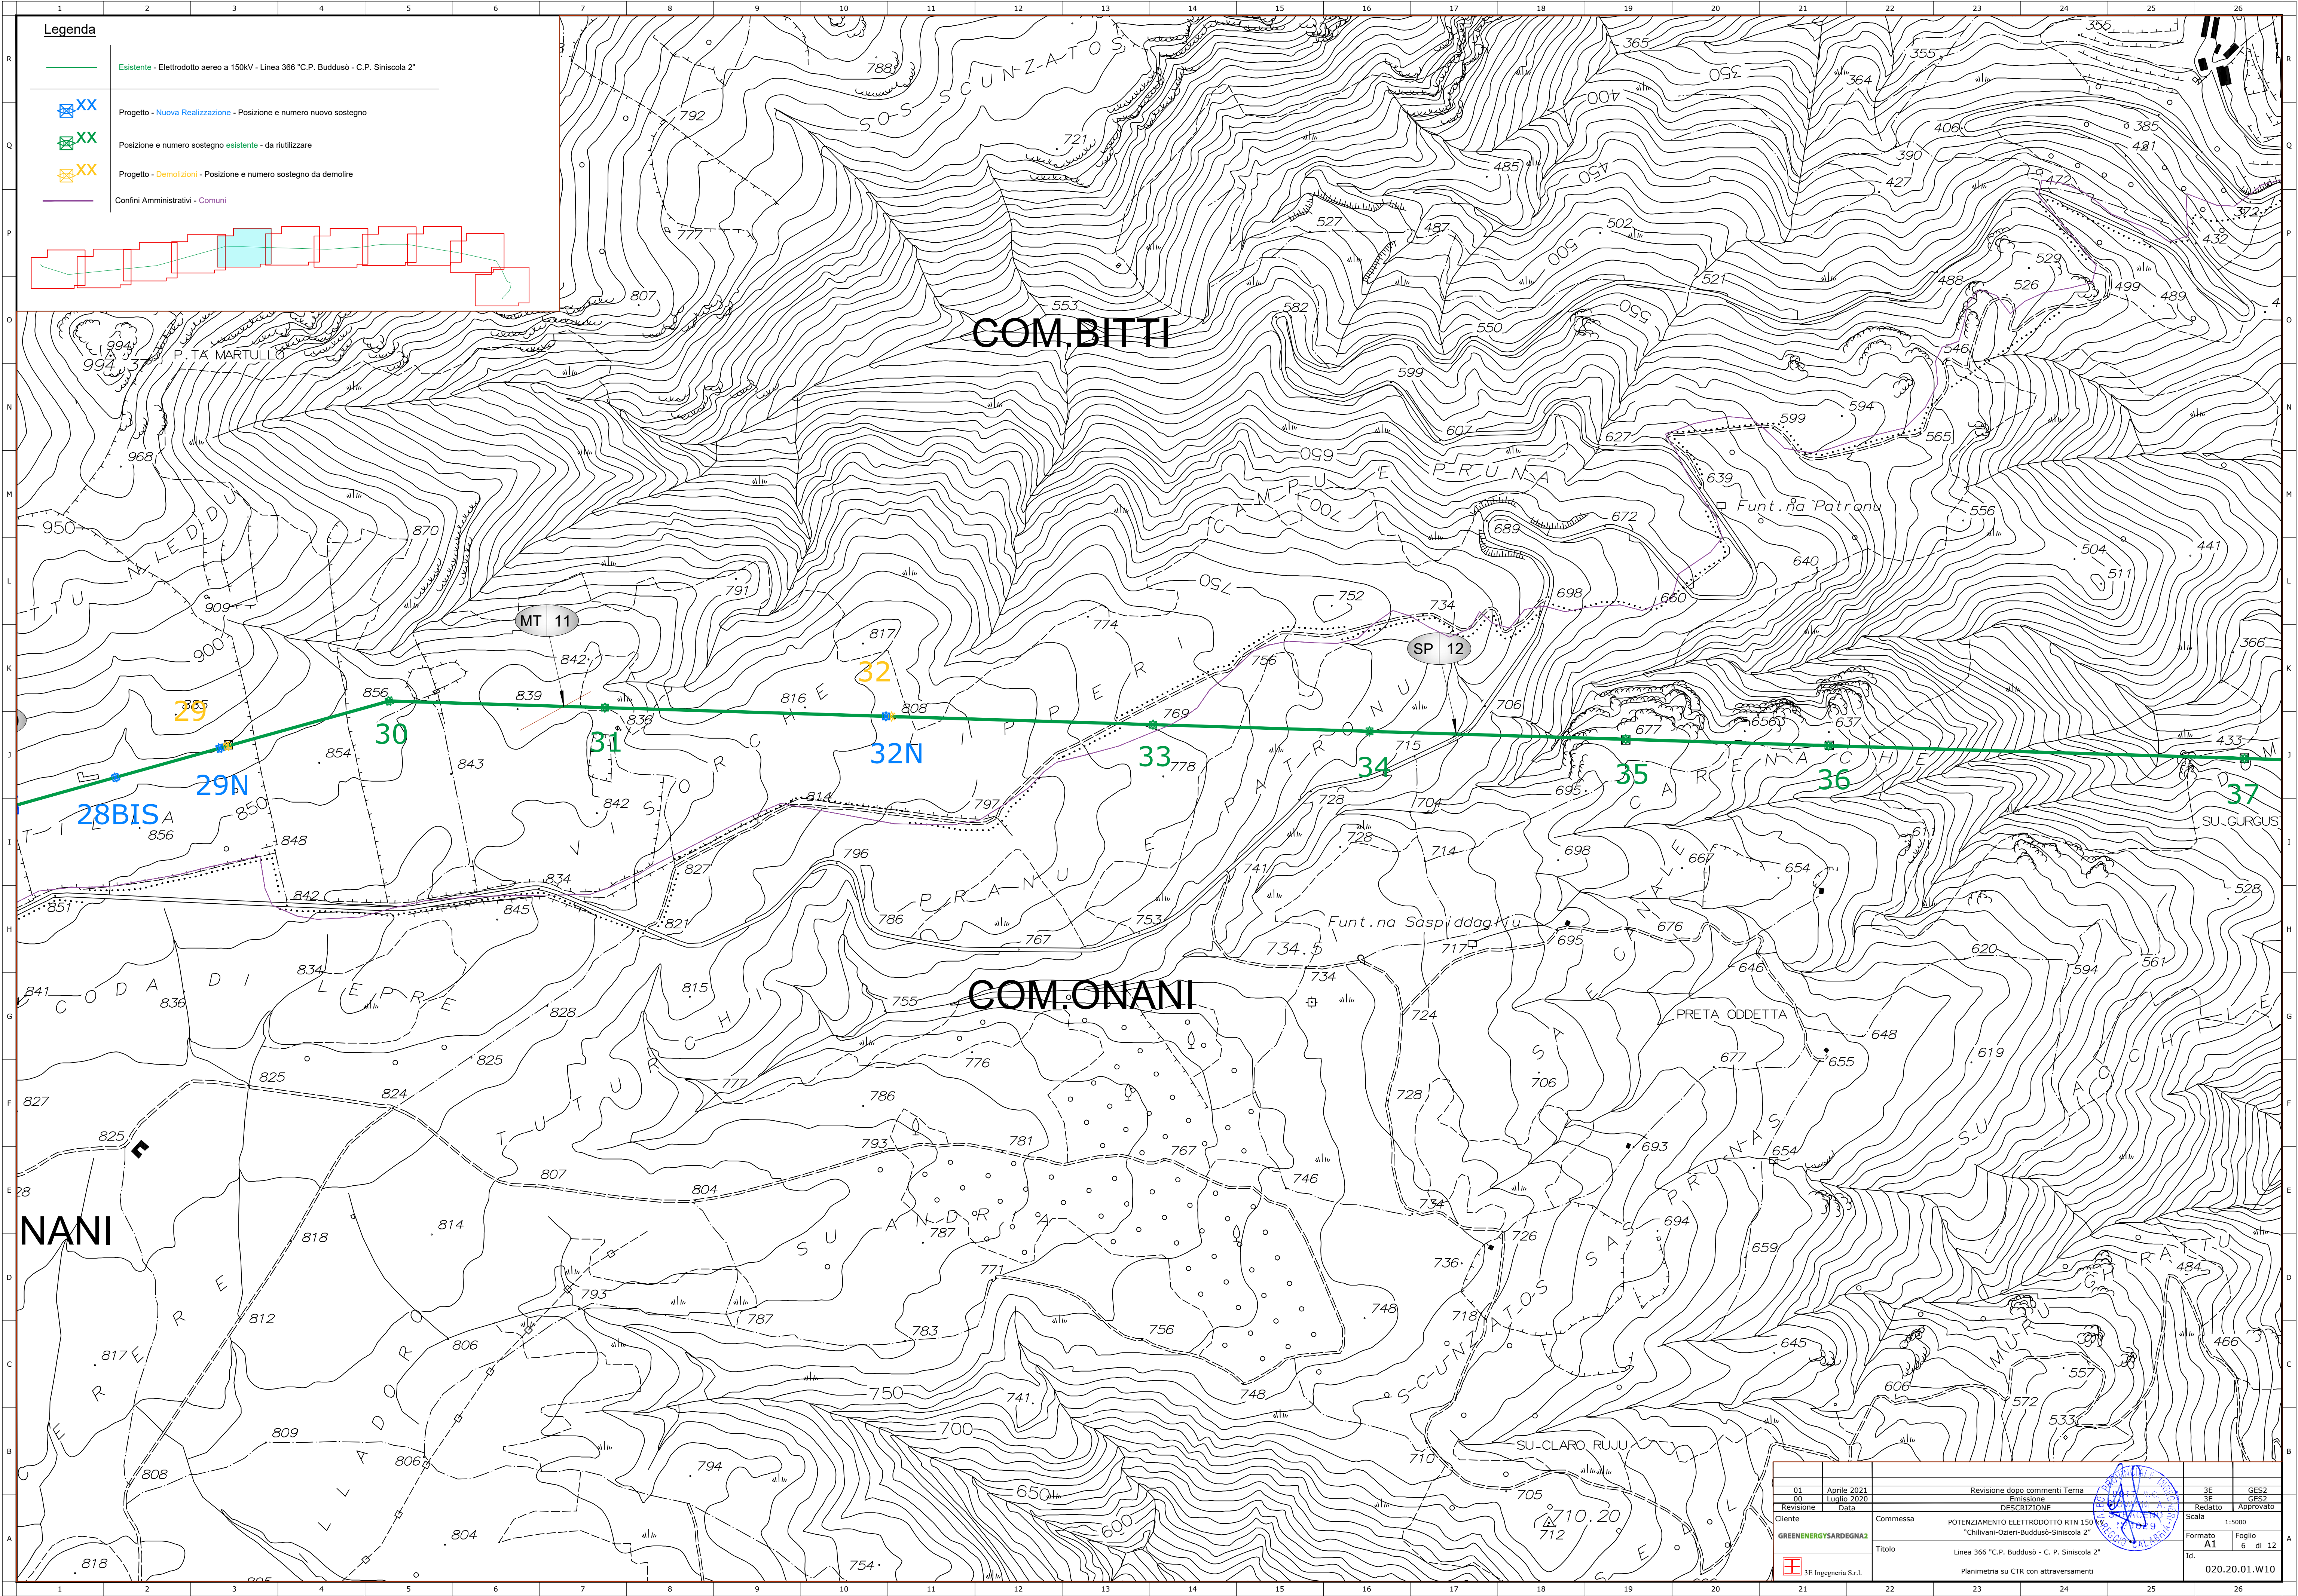

Legenda

- Esistente - Elettrodotto aereo a 150KV - Linea 366 °C.P. Buddusò - C.P. Siniscola 2°
- Progetto - Nuova Realizzazione - Posizione e numero nuovo sostegno
- Posizione e numero sostegno esistente - da riutilizzare
- Progetto - Demolizioni - Posizione e numero sostegno da demolire
- Confini Amministrativi - Comuni

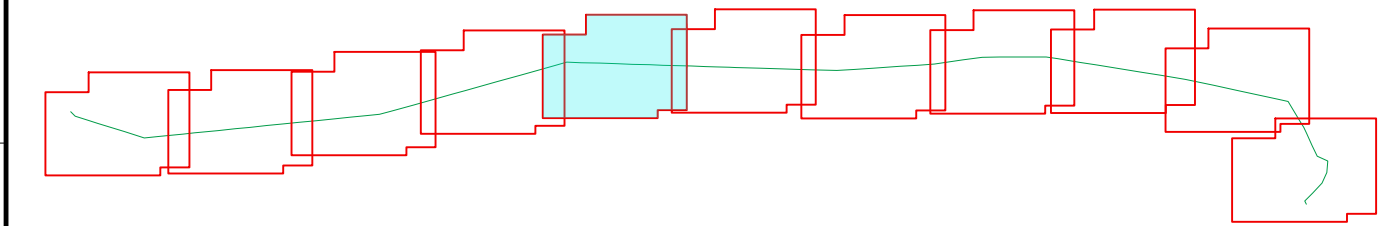


COM. BITTI

COM. ONANI


NANI

01	Aprile 2021	Revisione dopo commenti Terna	3E	GES2
00	Luglio 2020	Emisione	3E	GES2
Revisione	Data	DESCRIZIONE	Redatto	Approvato
Ciente		Commissa	POTENZIAMENTO ELETTRODOTTO RTN 150 KV "Chilivani-Ozieri-Buddusò-Siniscola 2°"	Formato A1
GREENENERGY SARDEGNA2		Id.	Linea 366 °C.P. Buddusò - C. P. Siniscola 2° Planimetria su CTR con attraversamenti	1:5000 6 di 12
3E Ingegneria S.r.l.				020.20.01.W10

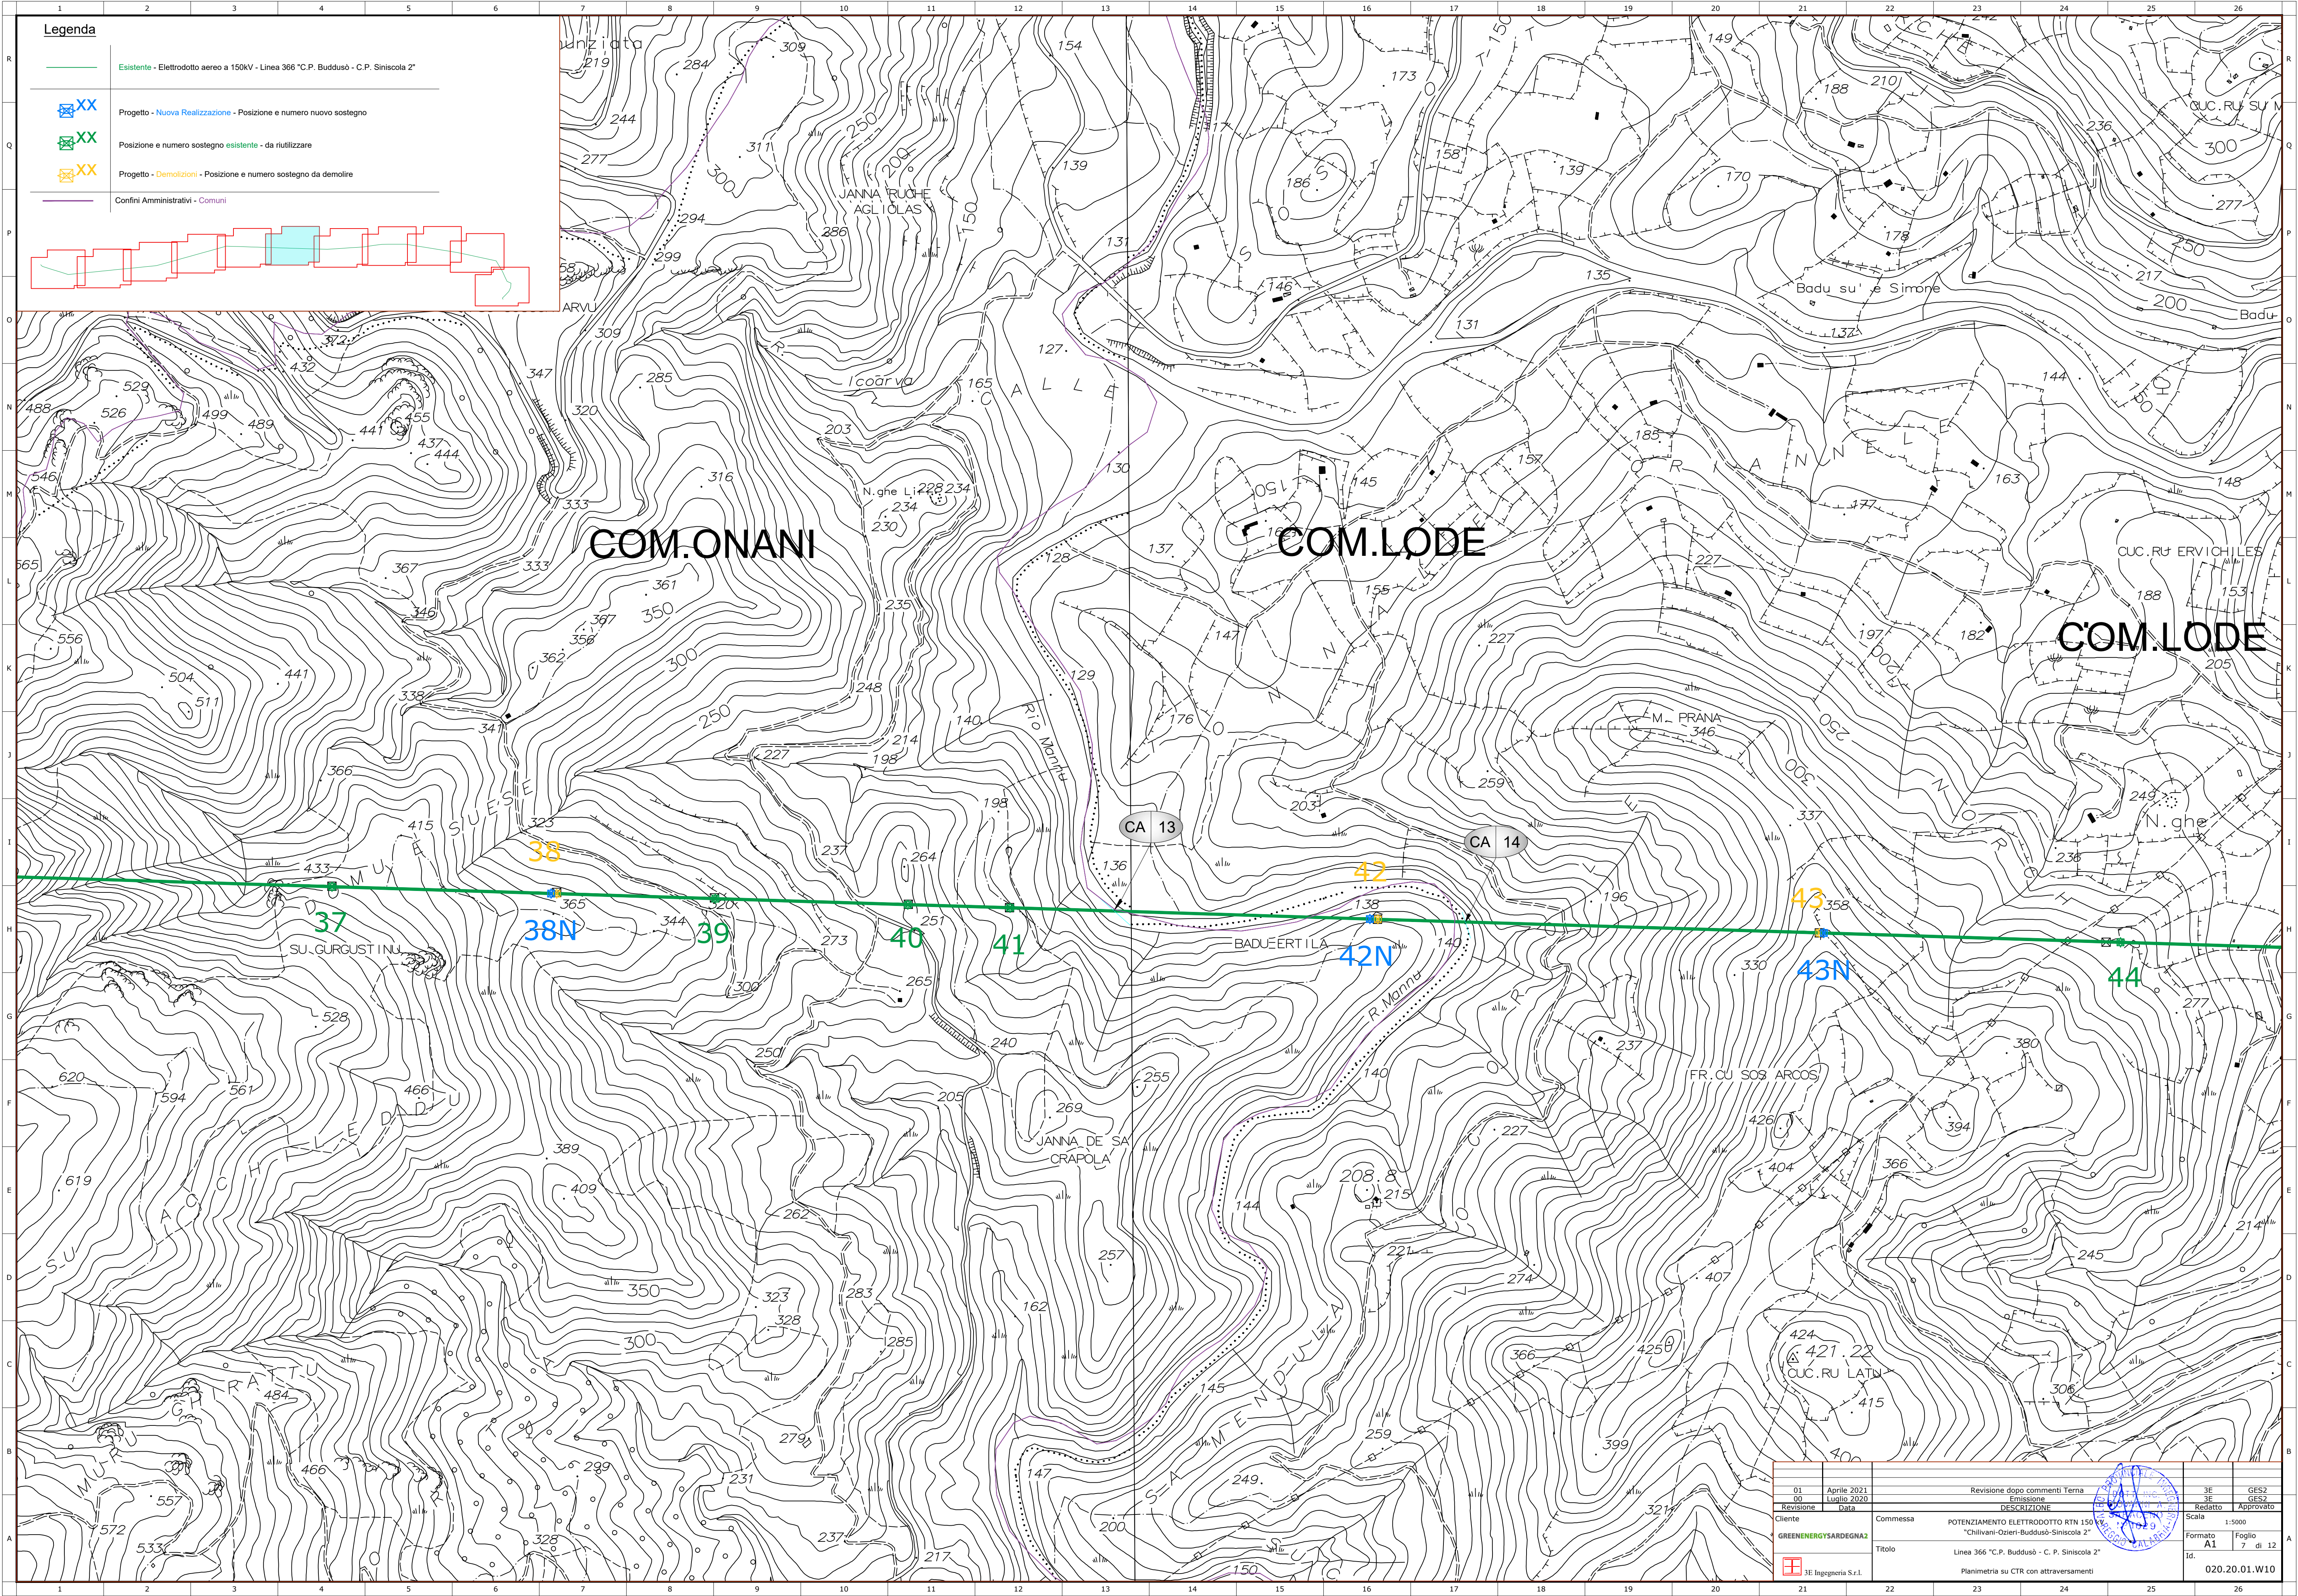

Legenda

- Esistente - Elettrodotto aereo a 150KV - Linea 366 °C.P. Buddusò - C.P. Siniscola 2°
- Progetto - Nuova Realizzazione - Posizione e numero nuovo sostegno
- Posizione e numero sostegno esistente - da riutilizzare
- Progetto - Demolizioni - Posizione e numero sostegno da demolire
- Confini Amministrativi - Comuni

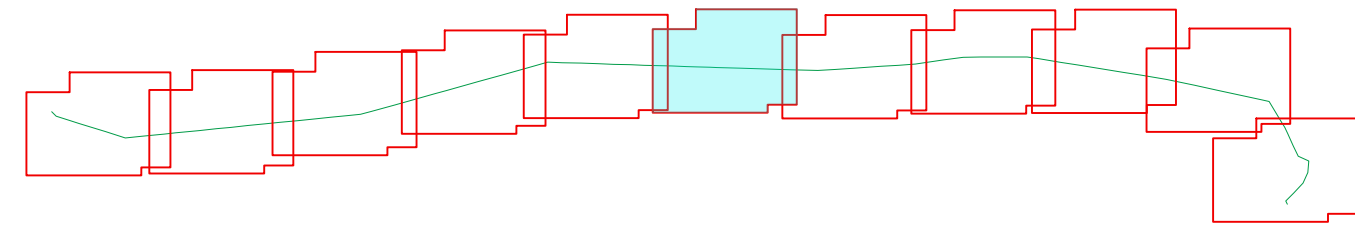


COM.ONANI

COM.LODE


COM.LODE

01	Aprile 2021	Revisione dopo commenti Terna	3E	GES2
02	Luglio 2020	Emisione	3E	GES2
Revisone	Data	DESCRIZIONE	Redatto	Approvato
Ciente		Commessa	Scala	1:5000
GREENENERGY SARDEGNA2		POTENZIAMENTO ELETTRODOTTO RTN 150 KV "Chilivani-Ozieri-Buddusò-Siniscola 2°"	Formato	A1
		Id.	7	di 12
		Planimetria su CTR con attraversamenti		020.20.01.W10
		3E Ingegneria S.r.l.		

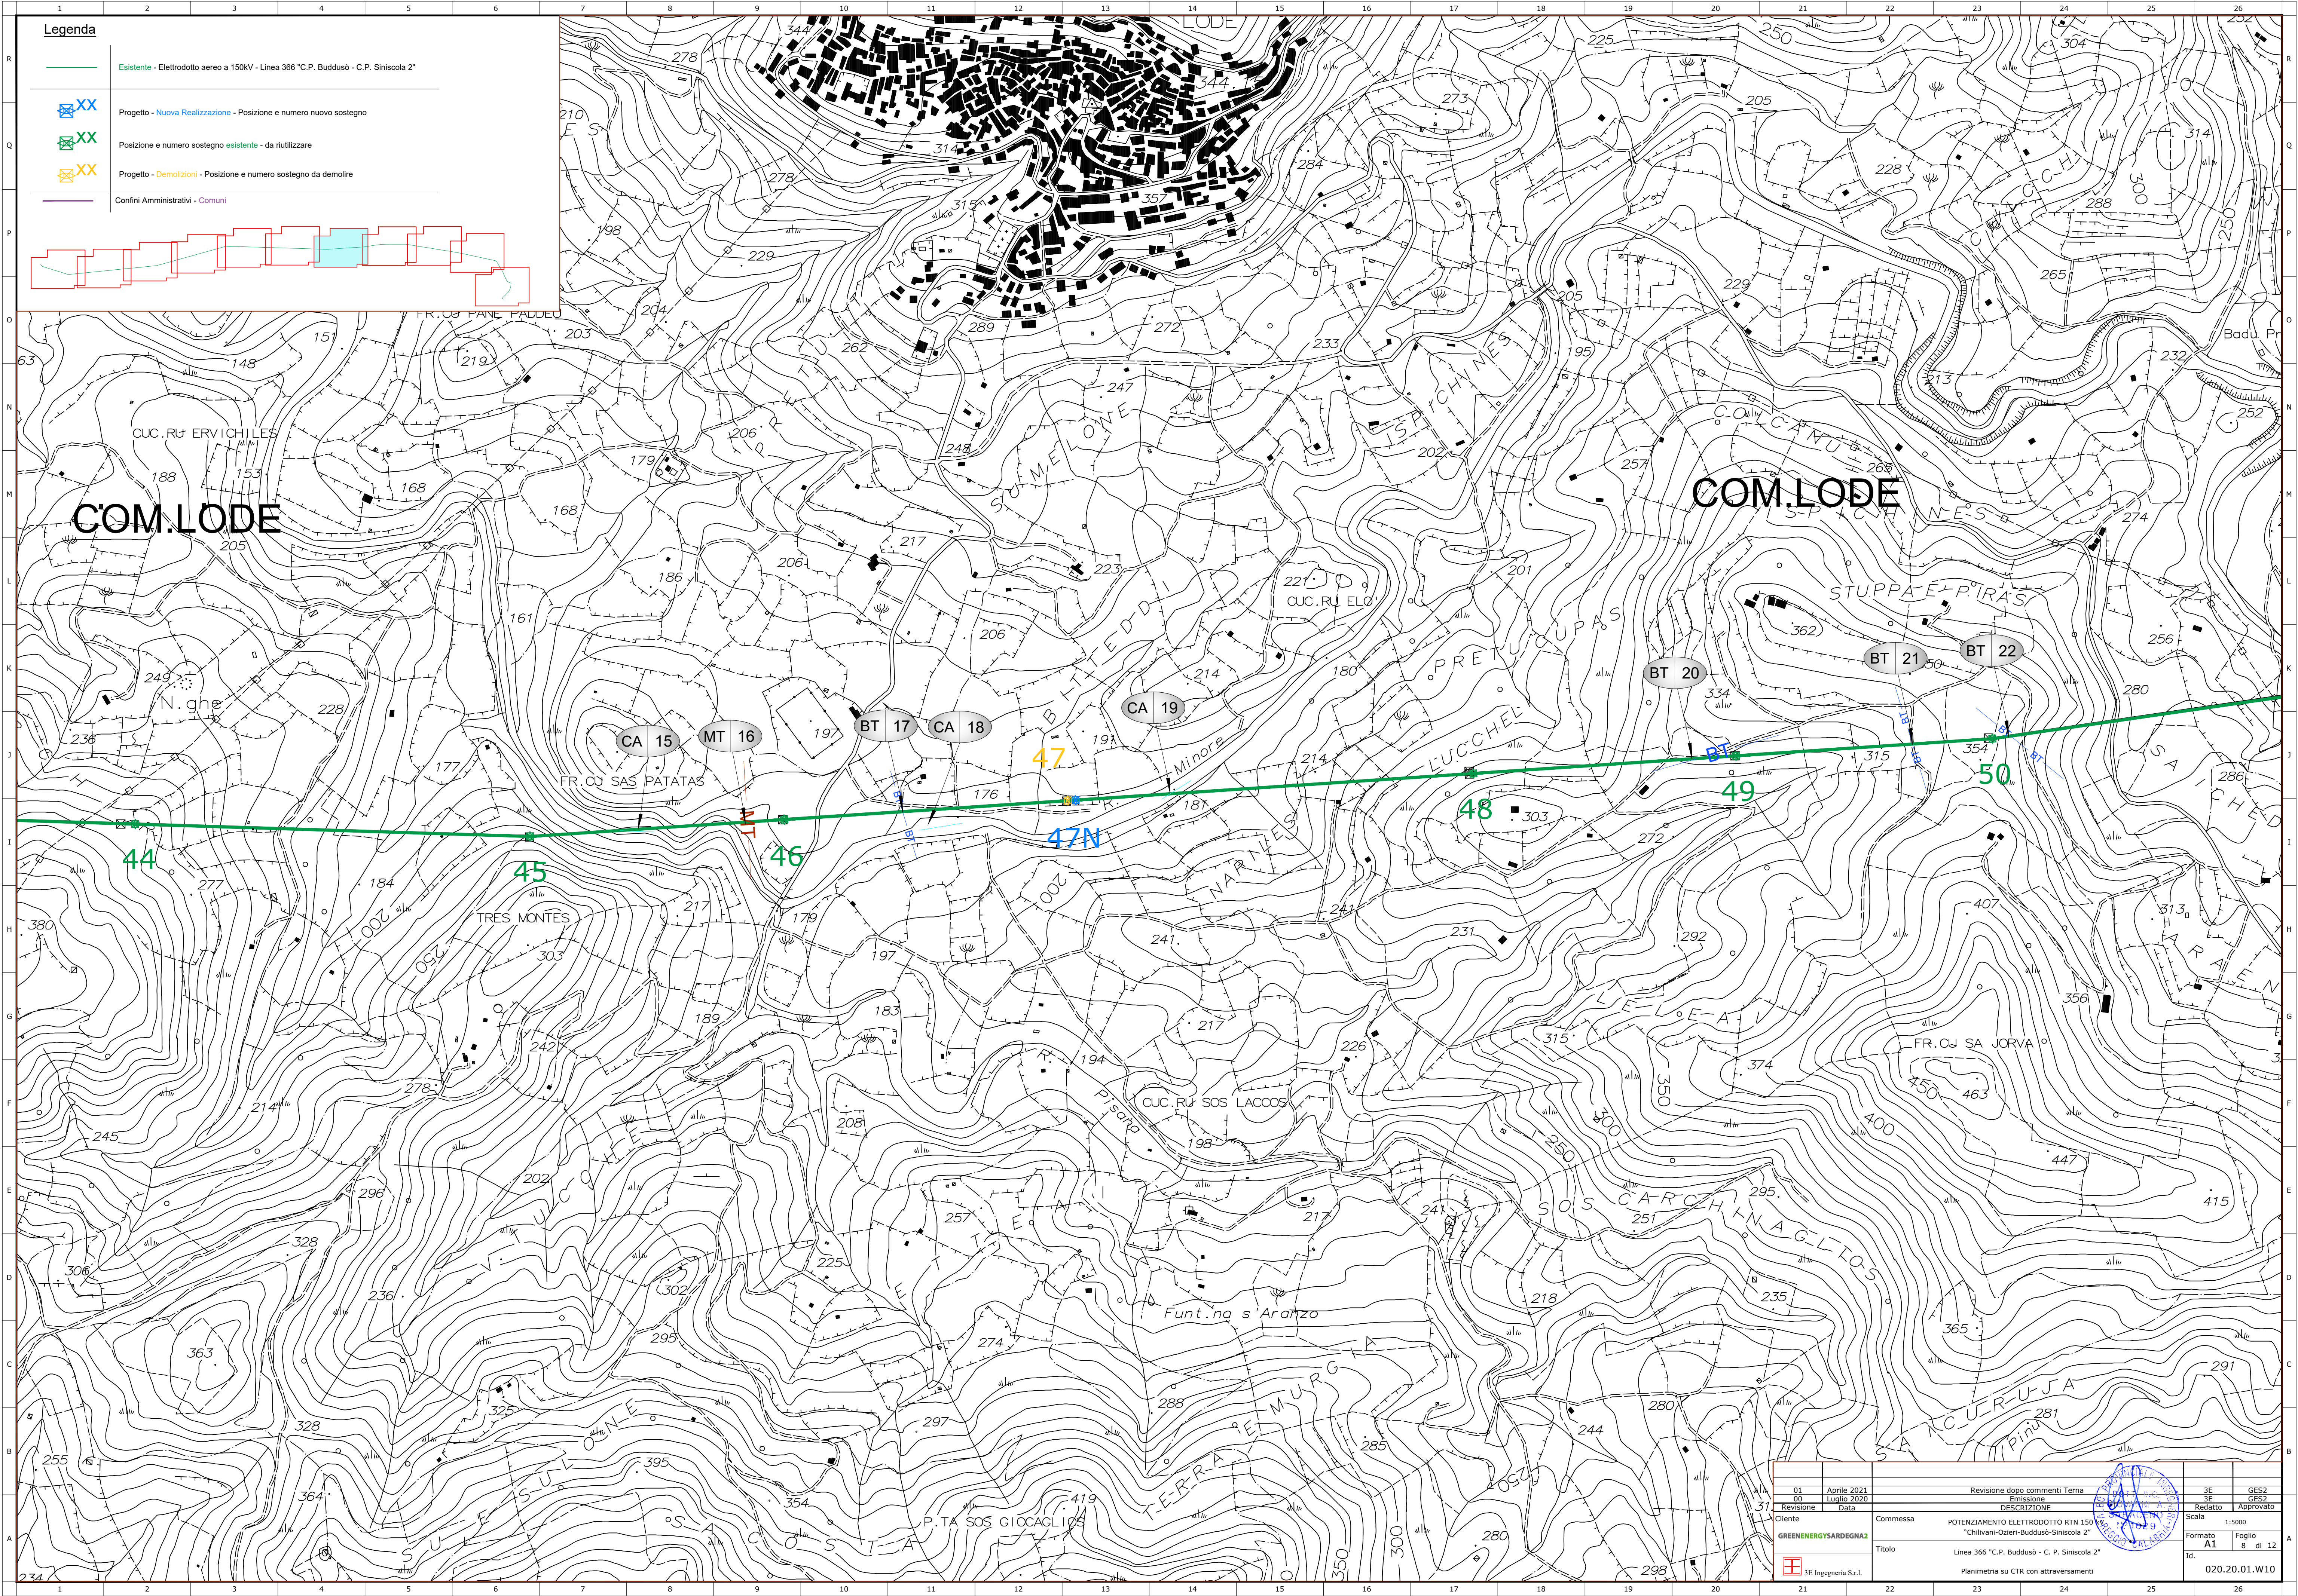


Legenda


- Esistente - Elettrodotto aereo a 150KV - Linea 366 "C.P. Buddusò - C.P. Siniscola 2"
- Progetto - Nuova Realizzazione - Posizione e numero nuovo sostegno
- Posizione e numero sostegno esistente - da riutilizzare
- Progetto - Demolizioni - Posizione e numero sostegno da demolire
- Confini Amministrativi - Comuni

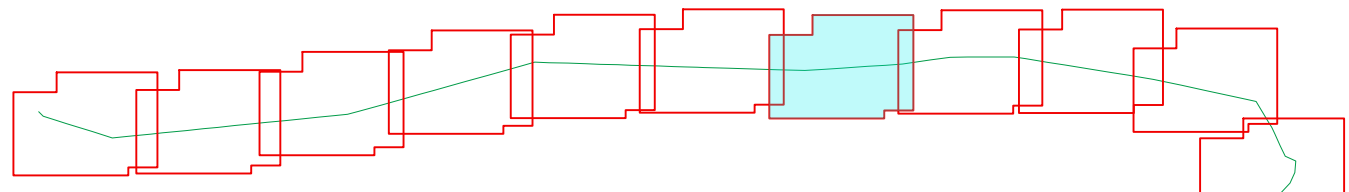


01	Aprile 2021	Revisione dopo commenti Terna	3E	GES2
00	Luglio 2020	Emisione	3E	GES2
Revisione	Data	DESCRIZIONE	Redatto	Approvato
Ciente		Commissa	Scala 1:5000	
GREENENERGYSARDEGNA2		POTENZIAMENTO ELETTRODOTTO RTN 150 KV "Chilivani-Ozieri-Buddusò-Siniscola 2"	Formato A1	Foglio 8 di 12
		Id.	020.20.01.W10	
		Titolo	Linea 366 "C.P. Buddusò - C. P. Siniscola 2"	
			Planimetria su CTR con attraversamenti	
			3E Ingegneria S.r.l.	

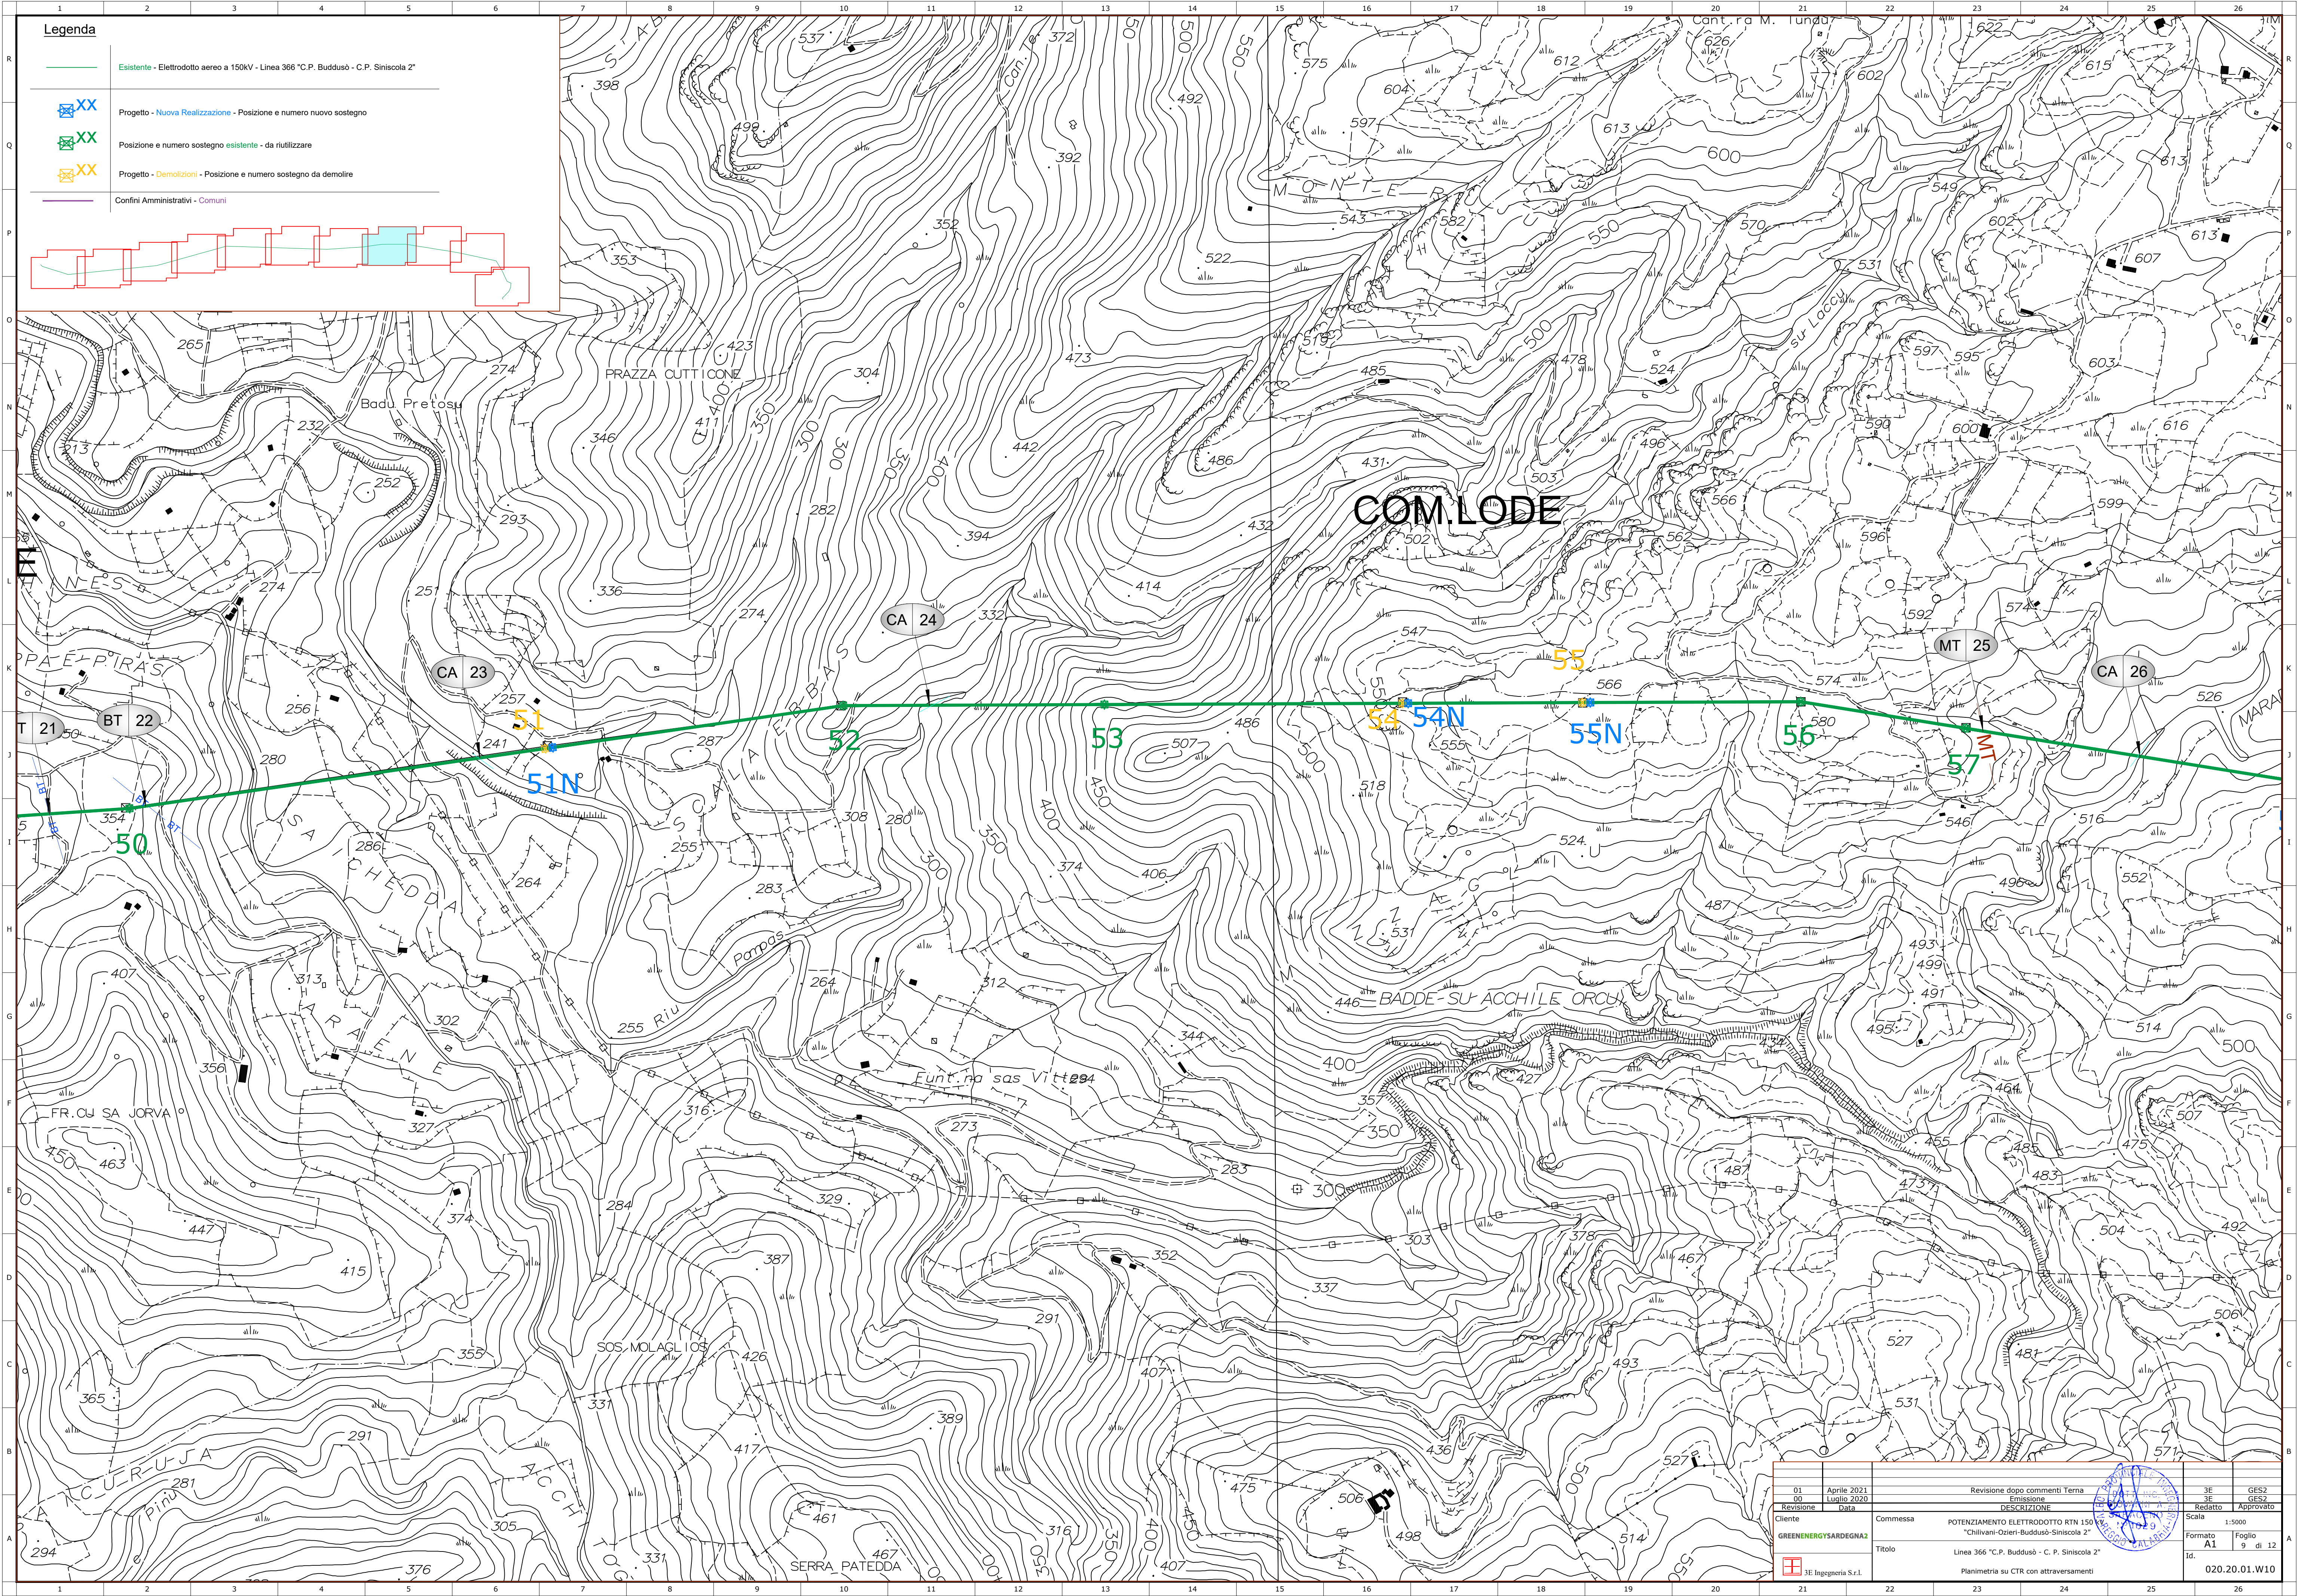


01	Aprile 2021	Revisione dopo commenti Terna	3E	GES2
02	Luglio 2020	DESCRIZIONE	3E	GES2
Revisione	Data	DESCRIZIONE	Redatto	Approvato
Ciente		Commissa	Scala	1:5000
GREENENERGY SARDEGNA2		POTENZIAMENTO ELETTRODOTTO RTN 150 KV "Chilivani-Ozieri-Buddusù-Siniscola 2"	Formato	A1
		Titolo	Id.	9 di 12
		Planimetria su CTR con attraversamenti		020.20.01.W10
		3E Ingegneria S.r.l.		

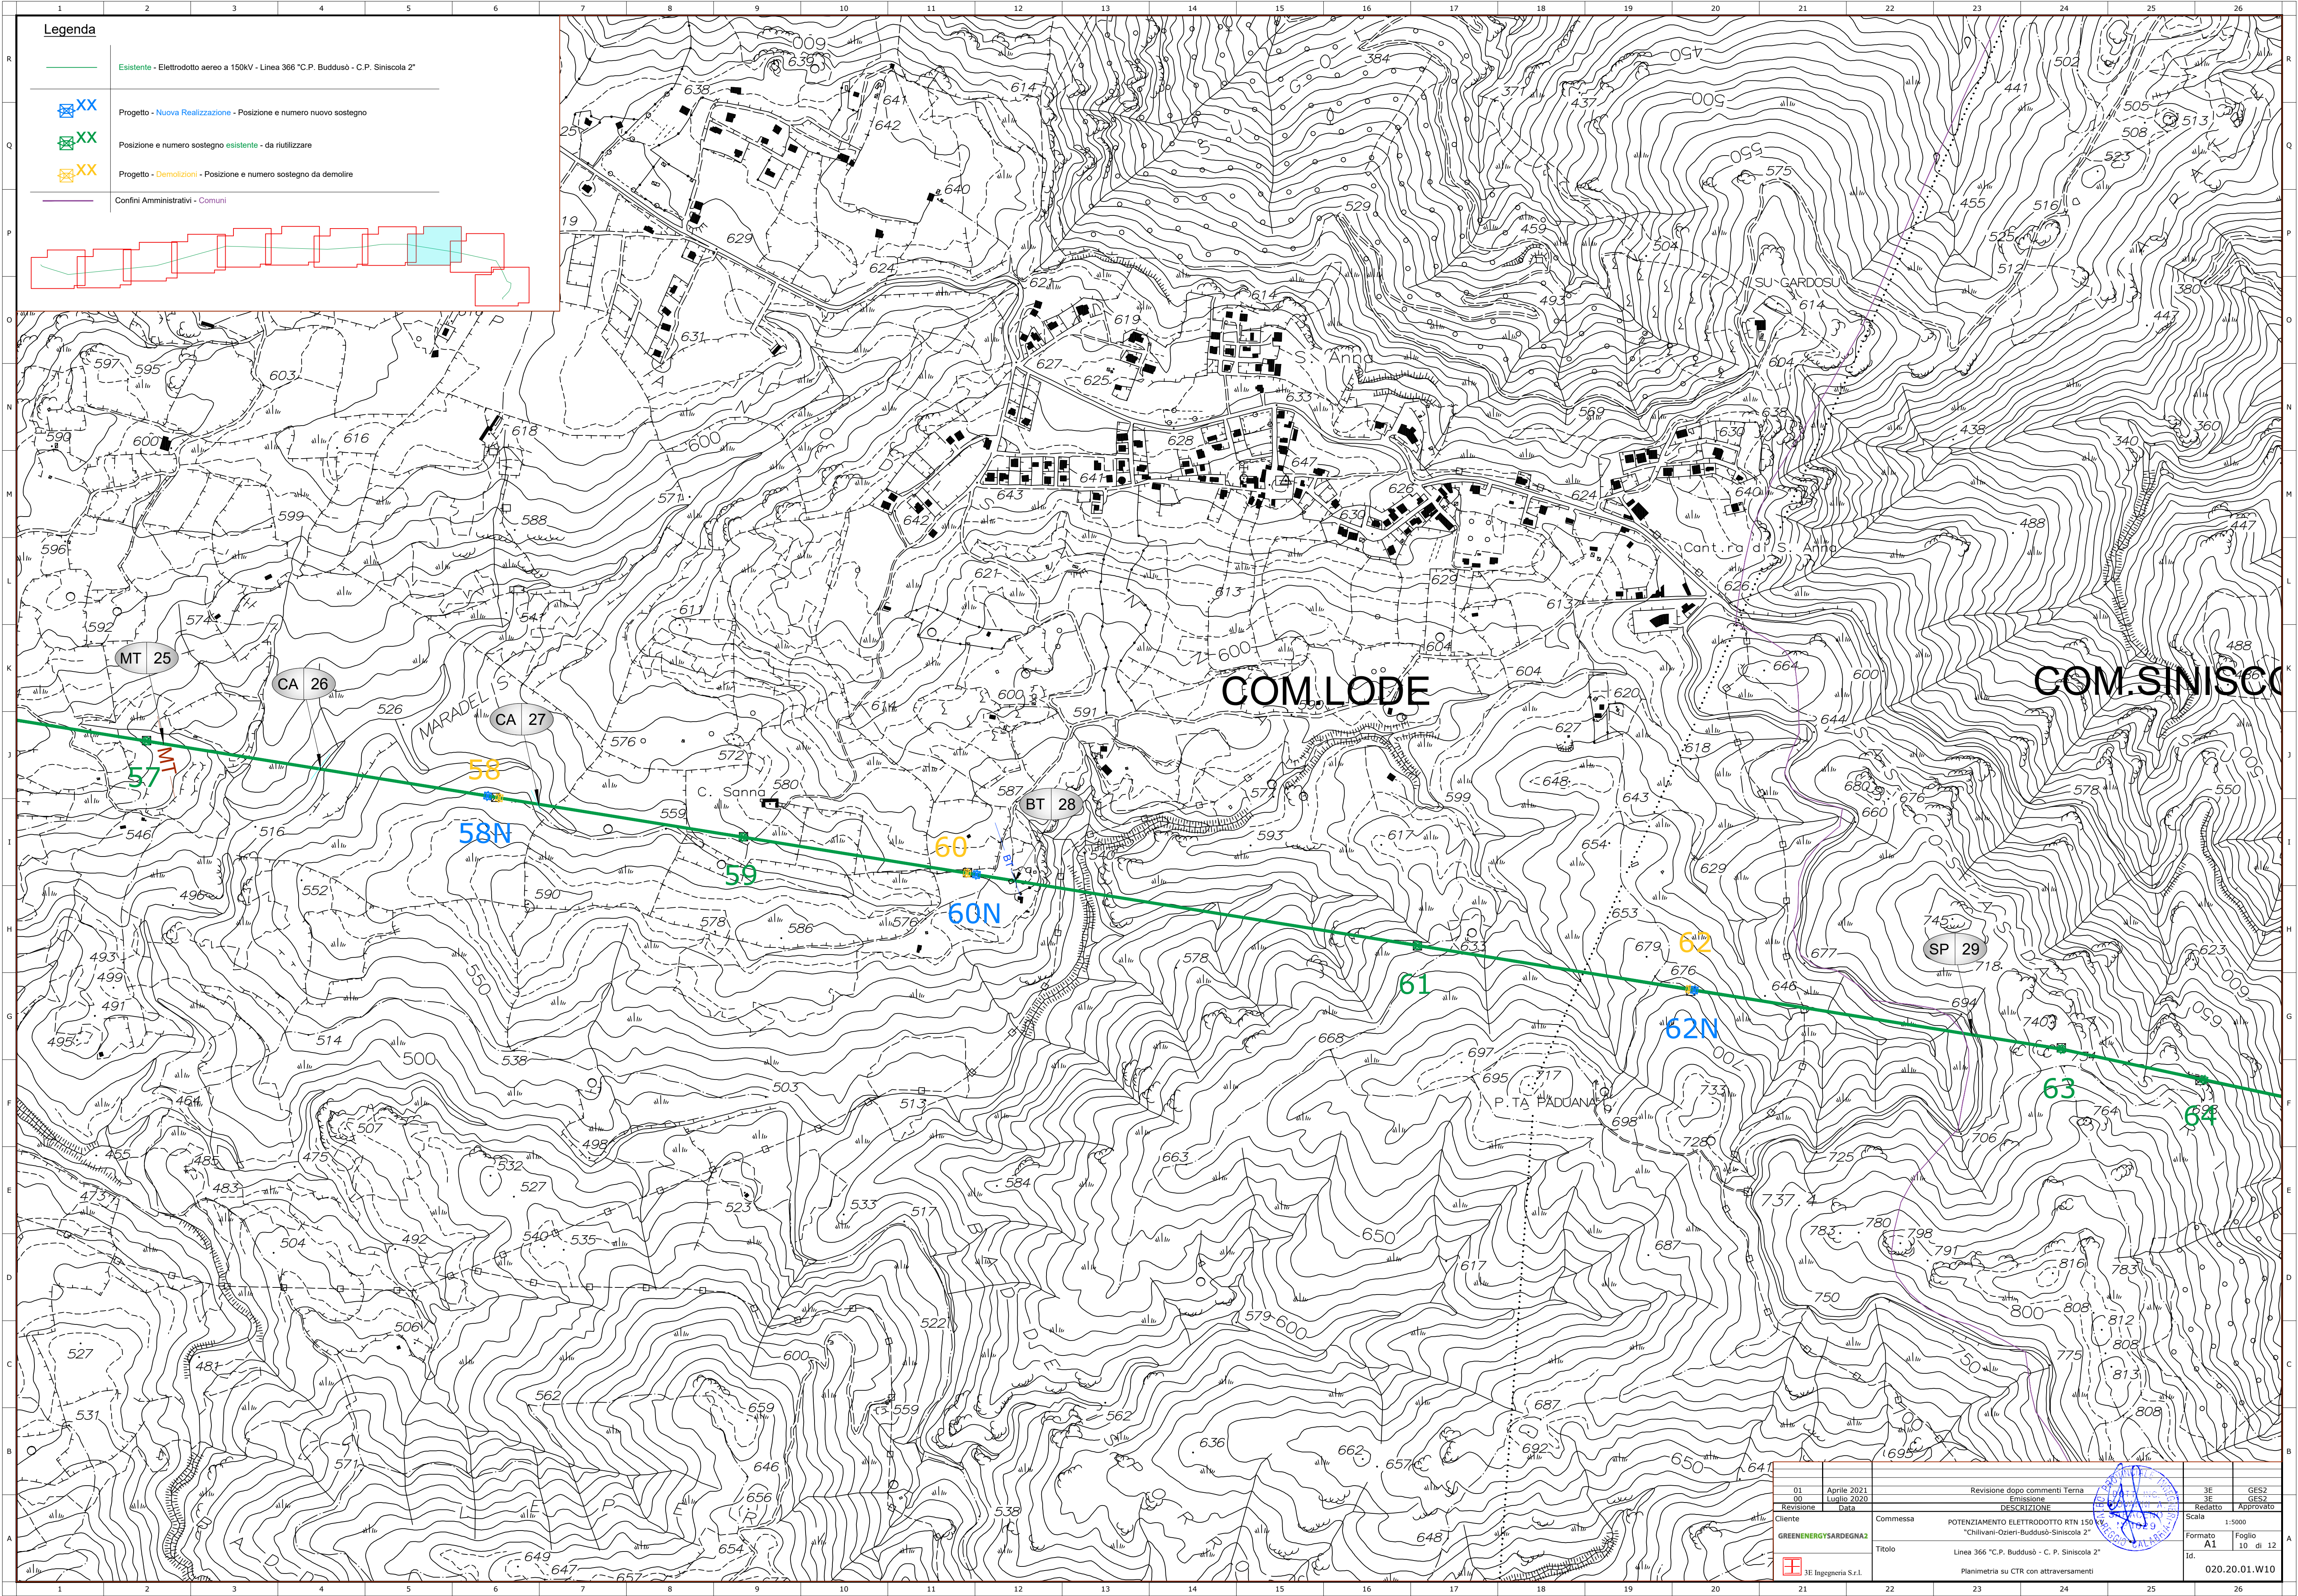

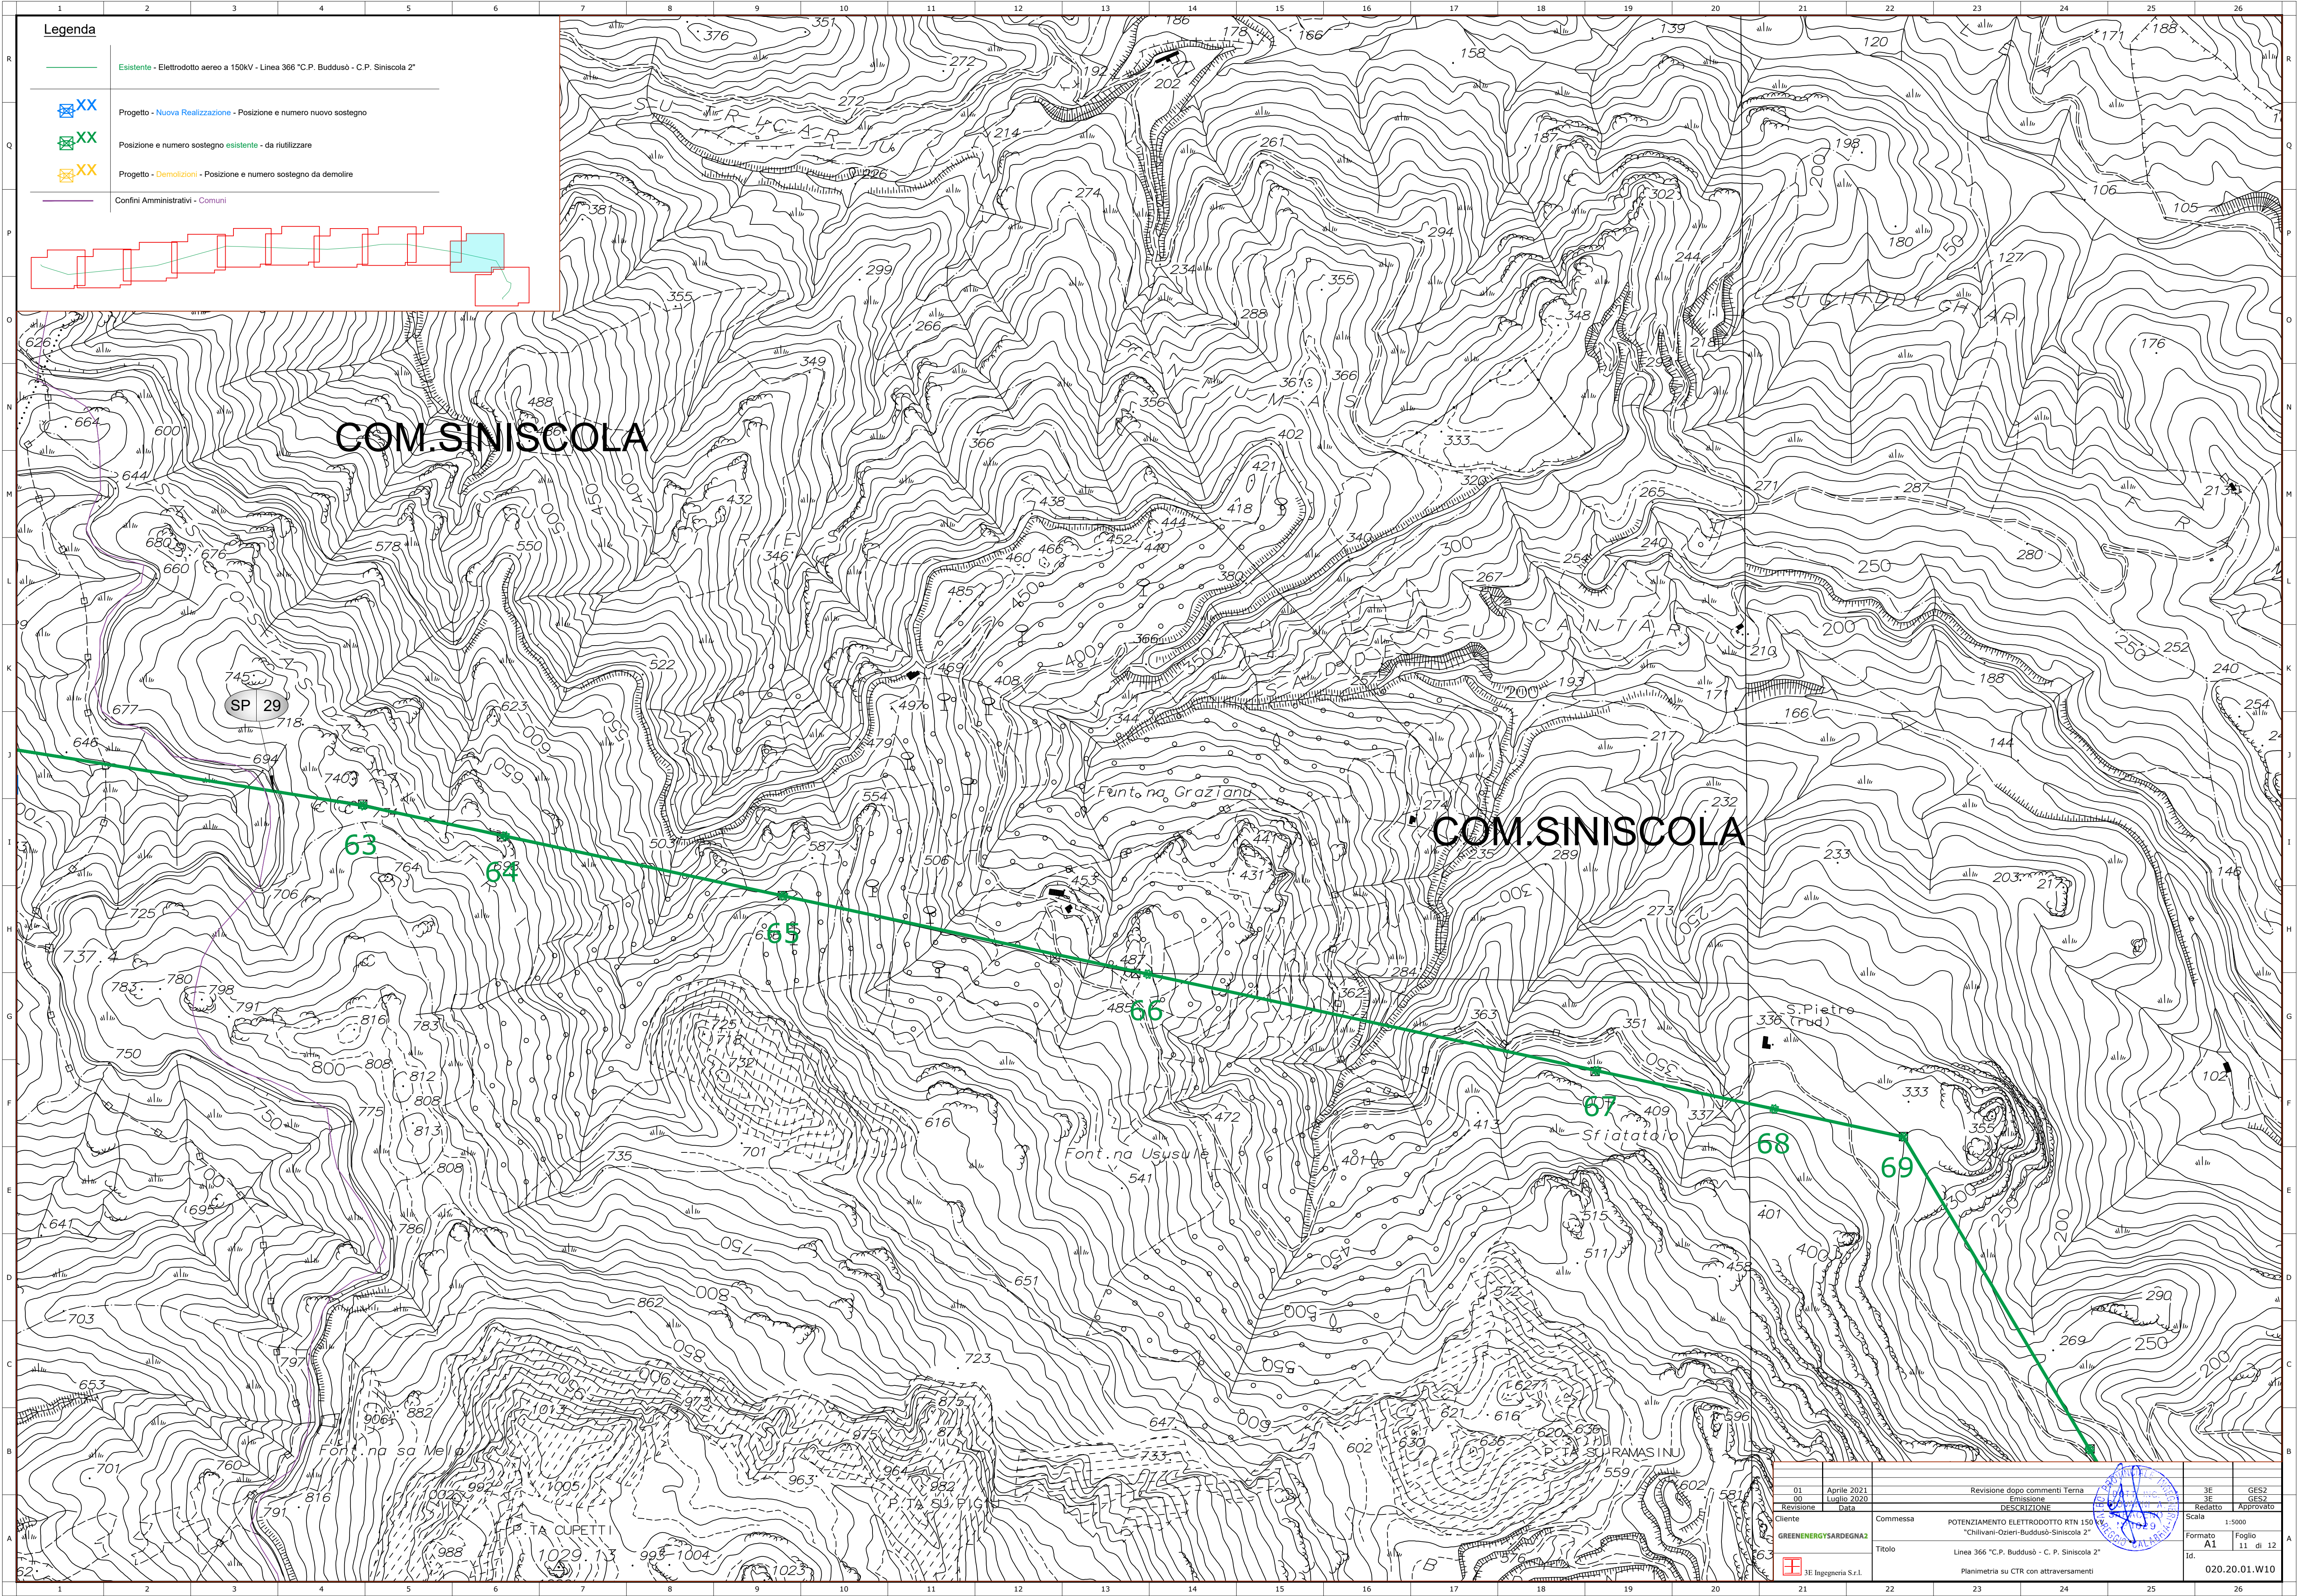


Legenda

- Esistente - Elettrodotto aereo a 150KV - Linea 366 "C.P. Buddusù - C.P. Siniscola 2"
- Progetto - Nuova Realizzazione - Posizione e numero nuovo sostegno
- Posizione e numero sostegno esistente - da riutilizzare
- Progetto - Demolizioni - Posizione e numero sostegno da demolire
- Confini Amministrativi - Comuni

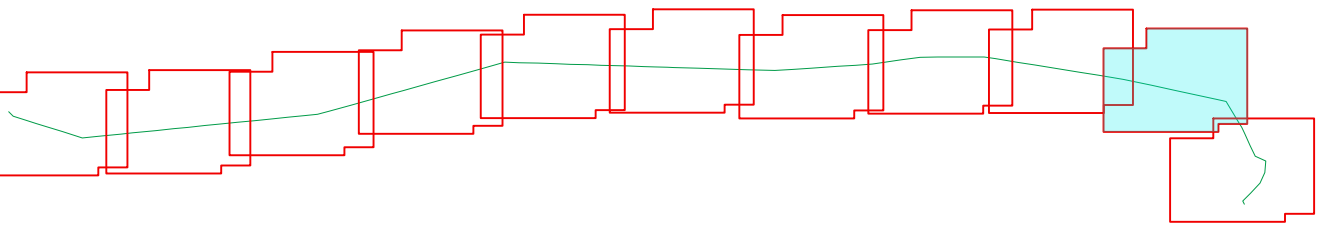

01	Aprile 2021	Revisione dopo commenti Terna	3E	GES2
02	Luglio 2020	DESCRIZIONE	3E	GES2
Revisione	Data		Redatto	Approvato
Ciente		Commessa		Scala
GREENENERGY SARDEGNA2		POTENZIAMENTO ELETTRODOTTO RTN 150 KV "Chilivani-Ozieri-Buddusù-Siniscola 2"		Formato
		Titolo		A1
		Linea 366 "C.P. Buddusù - C.P. Siniscola 2"		11 di 12
		Planimetria su CTR con attraversamenti		Foglio
				Id.
				020.20.01.W10

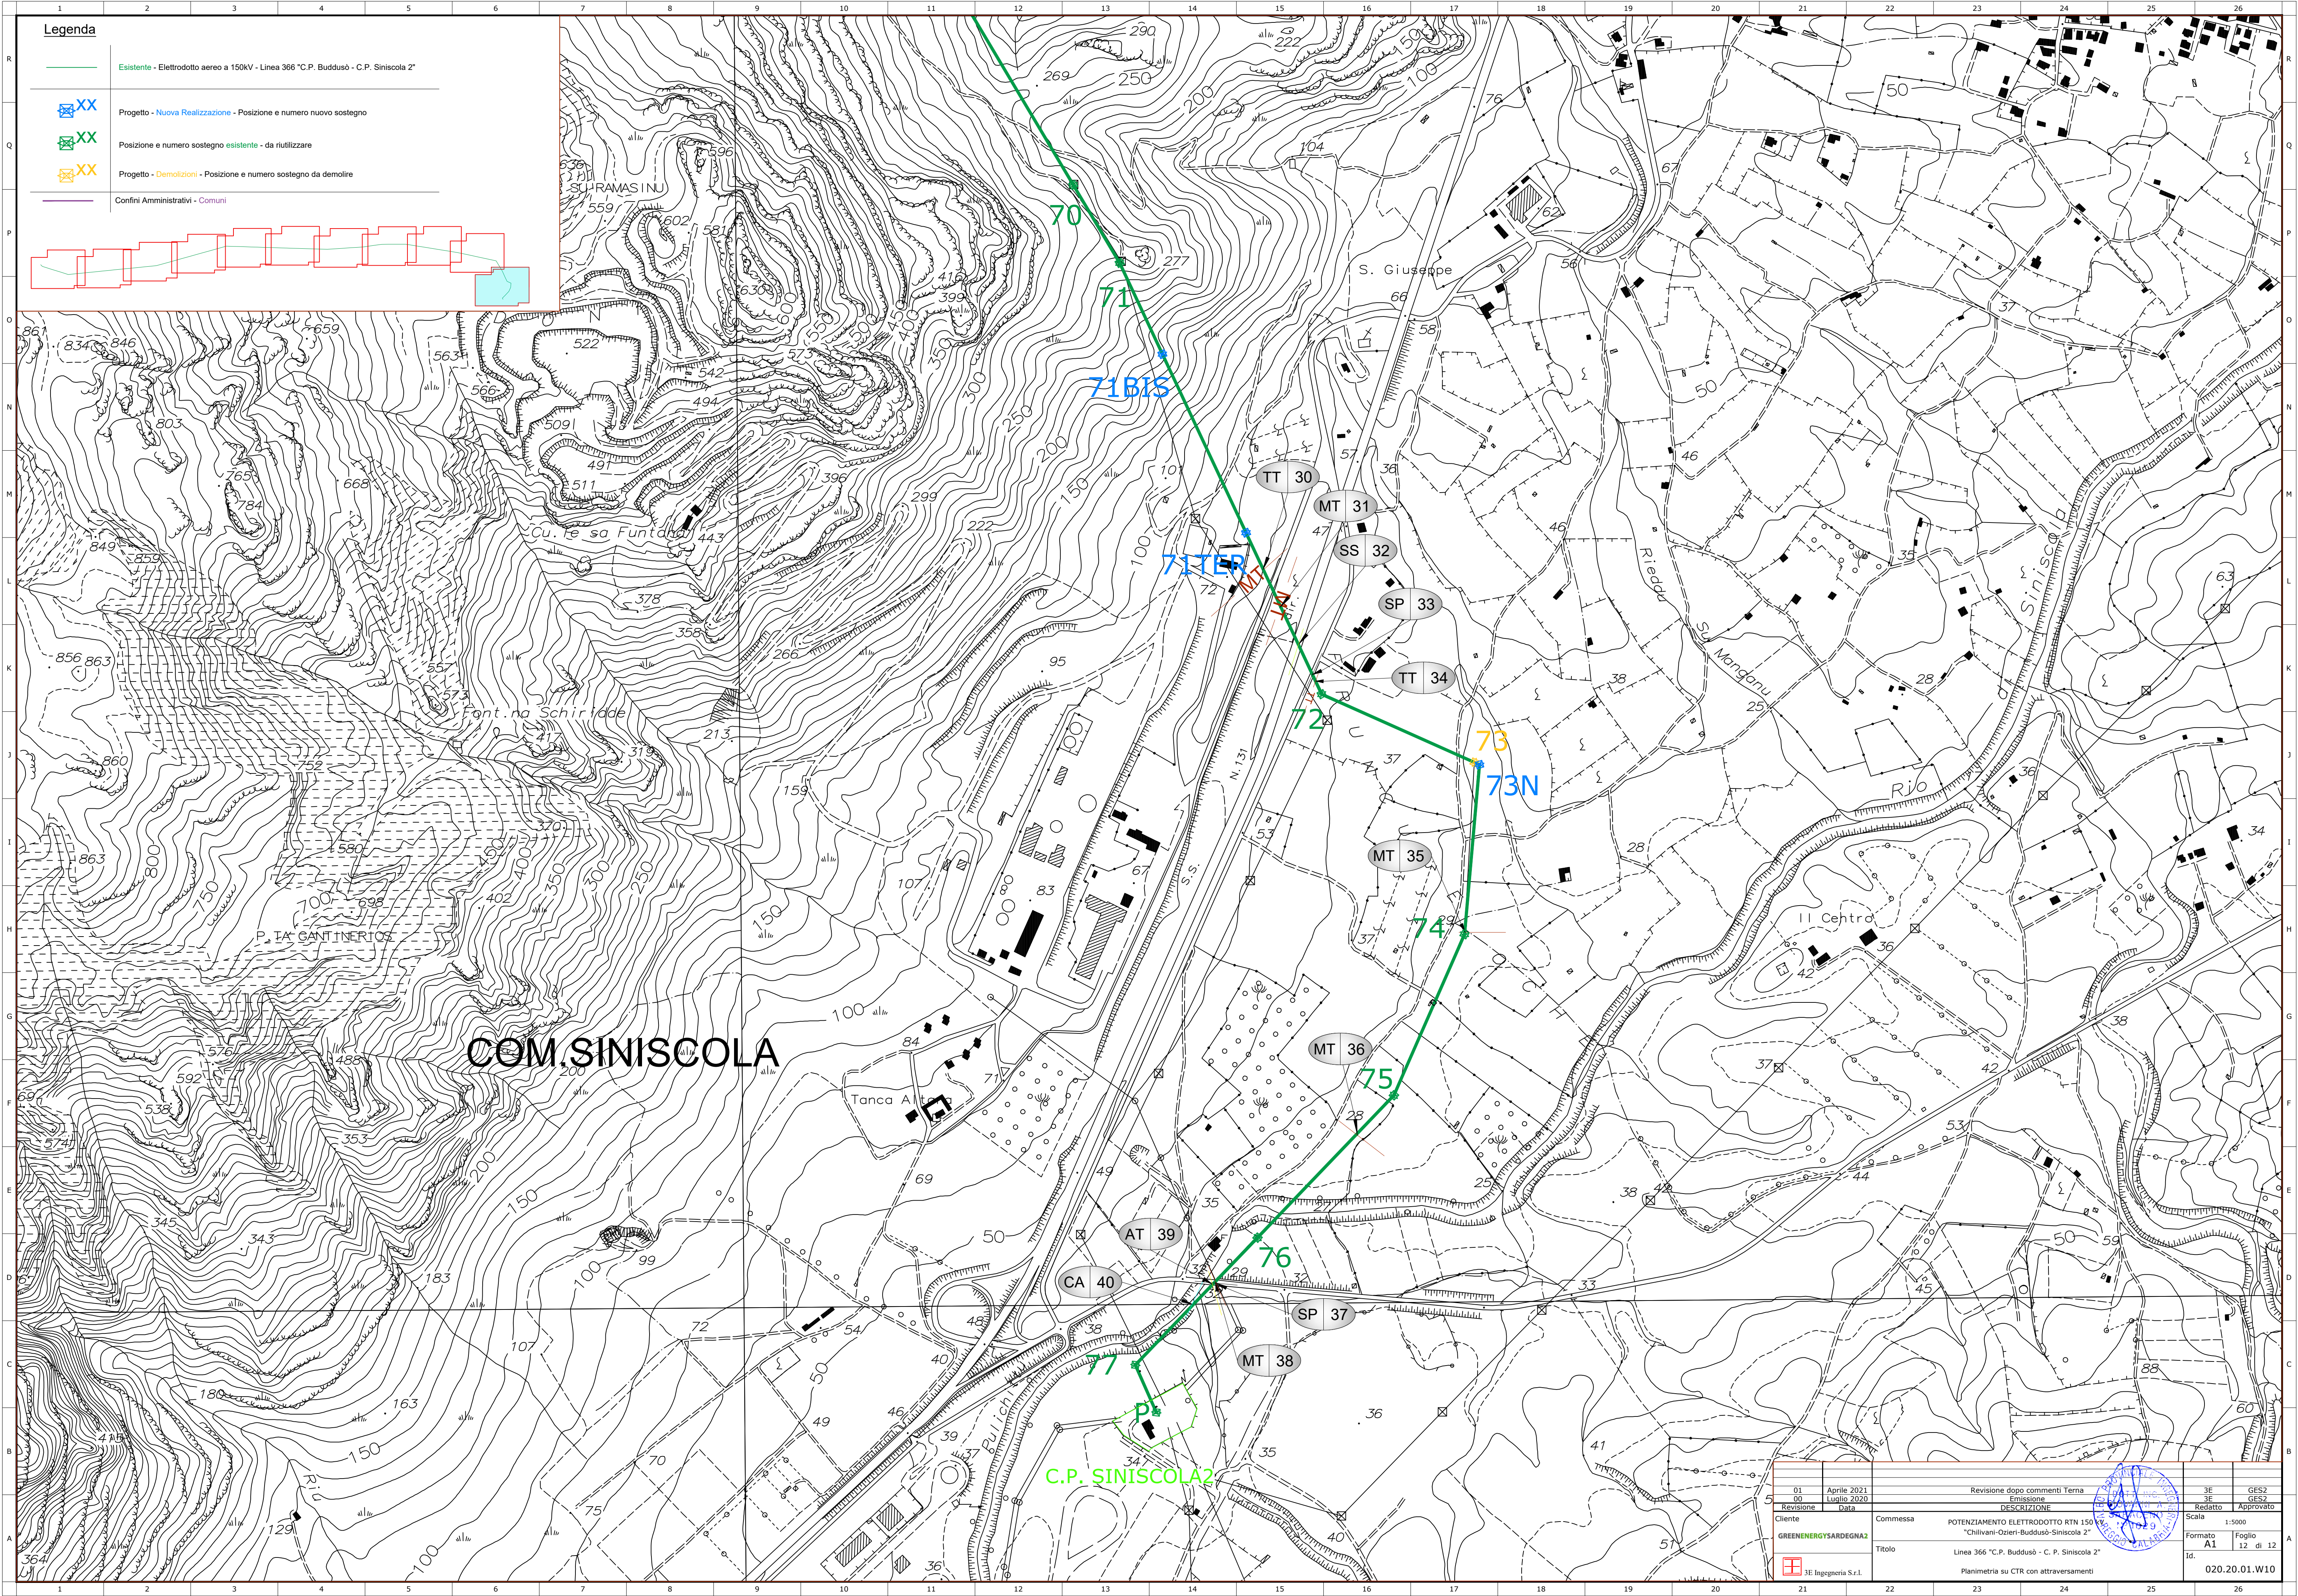

Legenda

- Esistente - Elettrodotto aereo a 150kV - Linea 366 "C.P. Buddusò - C.P. Siniscola 2"
- Progetto - Nuova Realizzazione - Posizione e numero nuovo sostegno
- Posizione e numero sostegno esistente - da riutilizzare
- Progetto - Demolizioni - Posizione e numero sostegno da demolire
- Confini Amministrativi - Comuni

COM. SINISCOLA

C.P. SINISCOLA2

01	Aprile 2021	Revisione dopo commenti Terna	3E	GES2
00	Luglio 2020	Emisione	3E	GES2
5		DESCRIZIONE	Redatto	Approvato
Cliente	Commissa		Scala	
GREENENERGY SARDEGNA2	POTENZIAMENTO ELETTROROTTO RTN 150 kV "Chilivani-Ozieri-Buddusò-Siniscola 2"		1:5000	
	Titolo		Formato	
	Linea 366 "C.P. Buddusò - C.P. Siniscola 2"		A1	
	Planimetria su CTR con attraversamenti		Foglio	
			12 di 12	
			Id.	
			020.20.01.W10	