LEGENDA

4	Linea 150 kV e sostegno esistente
3N	Sostegno in progetto
2	Sostegno da demolire
— —	A.P.I. Area Potenzialmente Impegnata
⑤⓪ 50	Particella interessata
▥	Posizione Catastale fabbricati
▨	Posizione reale Recettore

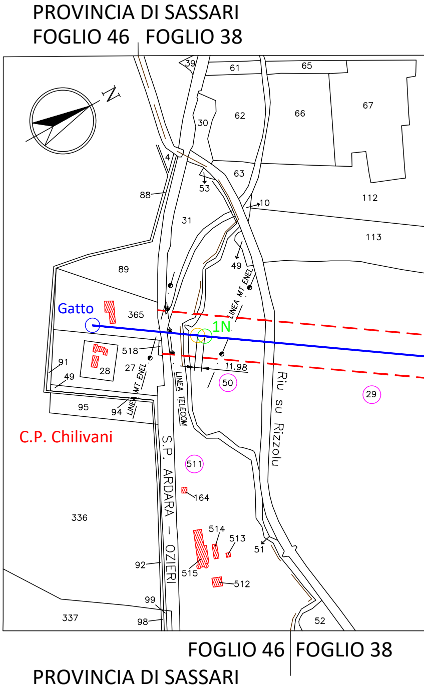
PROVINCIA DI SASSARI
FOGLIO 46
FOGLIO 38
N
39
61
65
62
66
67
30
4
63
53
88
10
112
31
113
89
49
LINEA MT ENEL
Gatto
365
1N
518
91
28
27
49
LINEA MT ENEL
LINEA TELECOM
11.98
50
29
Riu su Rizzolu
95
94
C.P. Chilivani
S.P. ARDARA - OZIERI
511
164
336
514
513
51
92
515
512
99
337
98
52
FOGLIO 46
FOGLIO 38
PROVINCIA DI SASSARI

ALBO PROVINCIALE INGEGNERI - REGGIO CALABRIA
DOTT. ING. GIOVANNI A. SARACENO
N° 1629

Revisione	Data	DESCRIZIONE	Redatto	Approvato
01	Aprile 2021	Revisione dopo commenti Terna	3E	GES2
00	Luglio 2020	Emissione	3E	GES2

Cliente
GREENENERGYSARDEGNA2

3E Ingegneria S.r.l.

Commessa
POTENZIAMENTO ELETTRODOTTO RTN 150 kV
"Chilivani-Ozieri-Buddusò-Siniscola 2"

Titolo
Linea 365 "C.P. Chilivani - Centrale Ozieri"

Planimetria su mappa catastale con API

Scala 1:4.000
Formato A4L
Foglio 1 di 1
Id. 020.20.01.W11

COMUNE DI OZIERI

FOGLIO 38

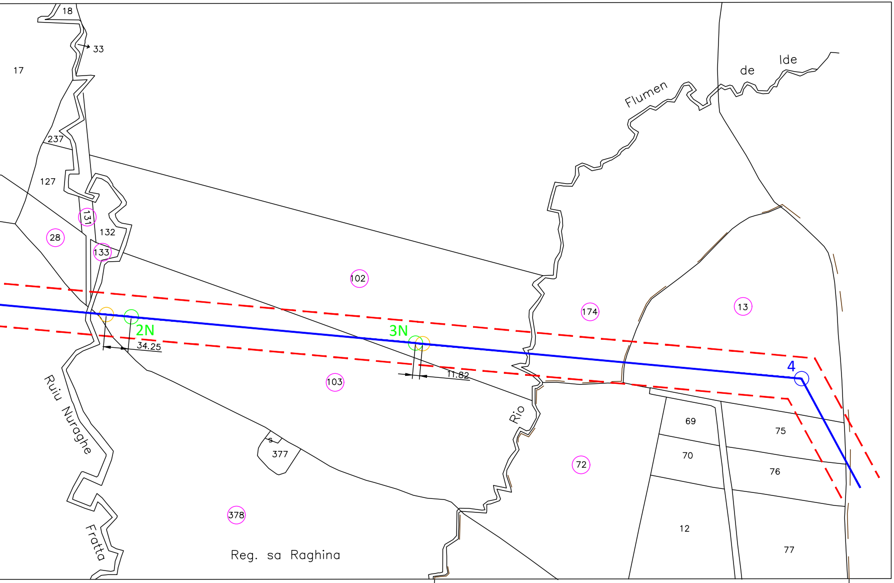
18
33
17
237
127
131
28
132
133
102
174
13
Flumen
de
Ide
2N
34.25
3N
11.82
103
4
Ruiu Nuraghe
Rio
69
75
70
76
72
377
378
12
77
Fratta
Reg. sa Raghina

COMUNE DI OZIERI

FOGLIO 38 | FOGLIO 39

FOGLIO 39 | 38

COMUNE DI OZIERI

FOGLIO 38 FOGLIO 39

COMUNE DI OZI

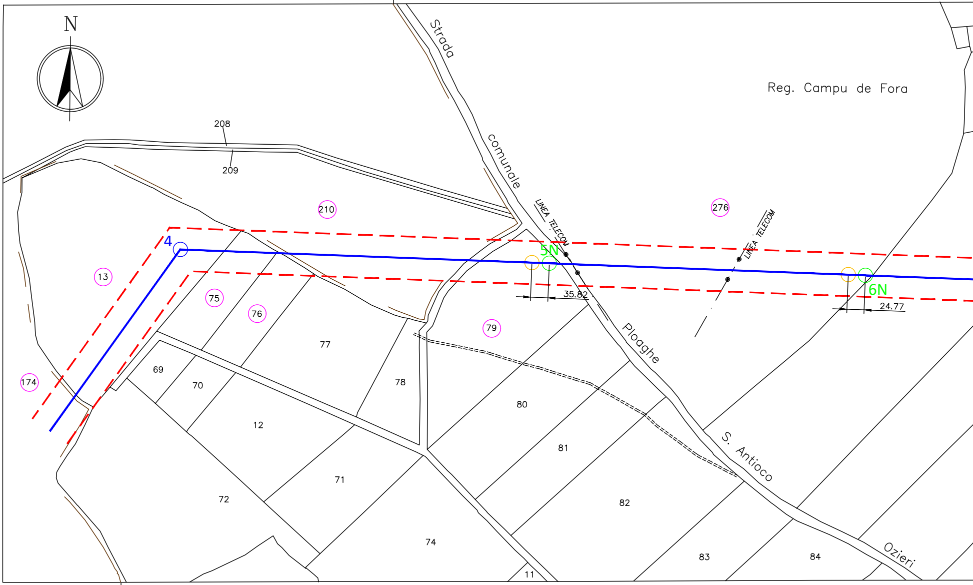
N
Strada
comunale
Ploaghe
S. Antioco
Ozieri
Reg. Campu de Fora
LINEA TELECOM
LINEA TELECOM
208
209
210
276
13
174
4
5N
6N
35.82
24.77
75
76
77
78
79
69
70
12
71
72
74
80
81
82
83
84
11

FOGLIO 38 FOGLIO 39

ERI

FOGLIO 39 | FOGLIO 33

COMUNE DI OZIERI

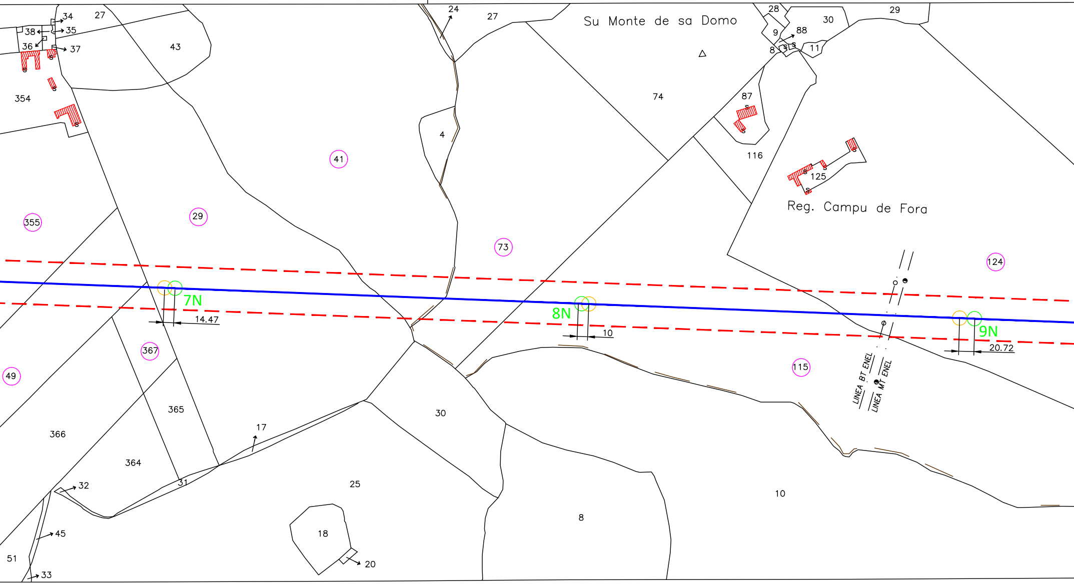

34
38
35
36
37
27
43
24
27
Su Monte de sa Domo
28
9
88
30
29
8
11
74
87
354
4
41
116
125
Reg. Campu de Fora
355
29
73
124
7N
14.47
8N
10
9N
20.72
367
49
115
LINEA BT ENEL
LINEA MT ENEL
365
30
17
366
364
31
32
25
8
10
18
45
20
51
33

COMUNE DI OZIERI

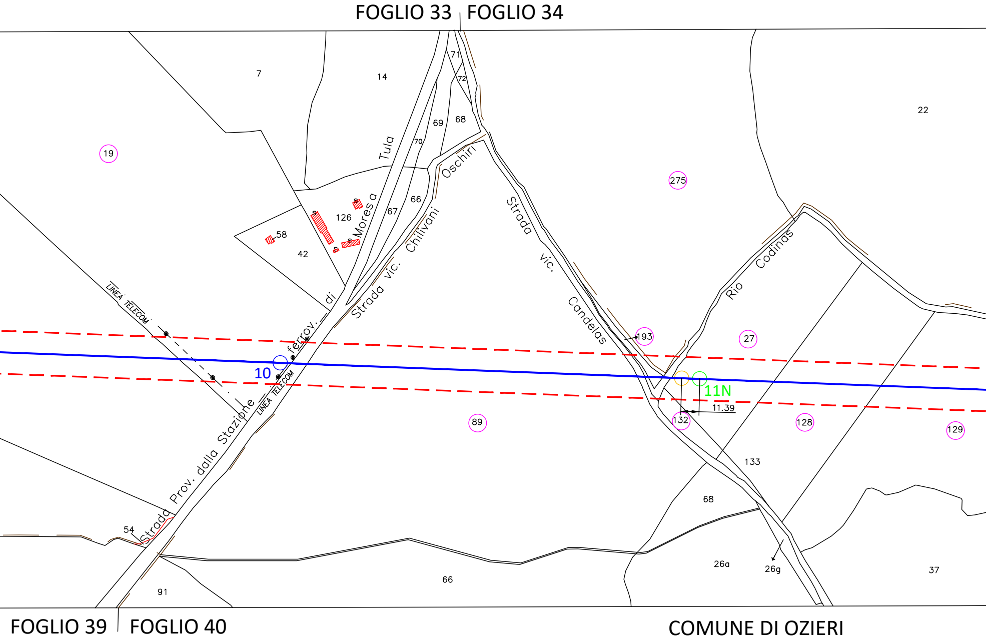
FOGLIO 33
FOGLIO 34
7
14
71
72
69
68
70
22
19
275
Tula
Oschiri
126
58
42
Mores a
67
66
Chilivani
Strada vic.
Strada vic. Candelas
Rio Codinas
LINEA TELECOM
ferrov. di
193
27
10
11N
11.39
132
89
128
129
Strada Prov. dalla Stazione
LINEA TELECOM
133
68
54
26a
26g
37
66
91
FOGLIO 39
FOGLIO 40
COMUNE DI OZIERI

COMUNE DI OZIERI

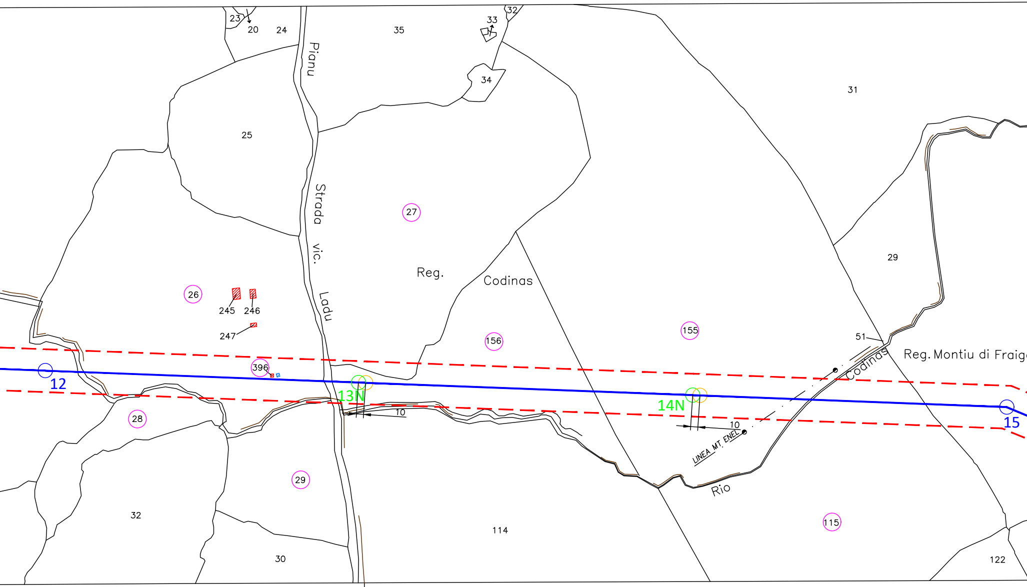
23
20
24
35
33
32
Pianu
34
31
25
Strada
vic.
Ladu
27
Reg.
Codinas
29
26
245
246
247
156
155
51
Reg. Montiu di Fraig
396
Codinas
12
13N
14N
15
28
10
10
LINEA MT ENEL
Rio
29
32
114
115
30
122

FOGLIO 40 FOGLIO 41

COMUNE DI OZIERI

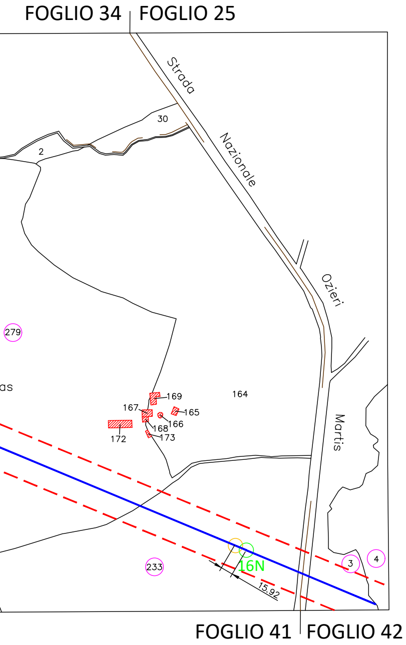
FOGLIO 34
FOGLIO 25
Strada
Nazionale
Ozieri
Martis
30
2
279
164
169
167
165
166
168
173
172
233
3
4
16N
15.92
as
FOGLIO 41
FOGLIO 42

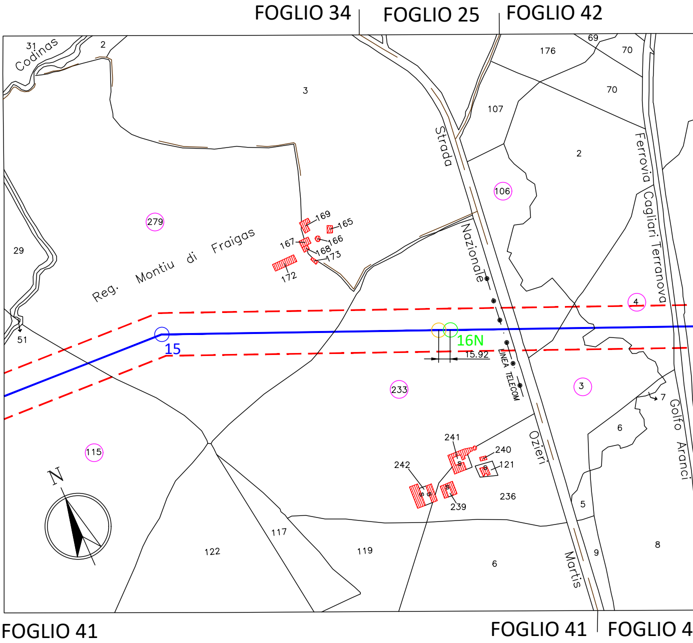
FOGLIO 34
FOGLIO 25
FOGLIO 42
31
Codinas
2
3
176
69
70
70
107
2
Strada
Nazionale
Ozieri
Martis
Ferrovia Cagliari Terranova
Golfo Aranci
106
279
29
Reg. Montiu di Fraigas
169
165
167
166
168
173
172
4
15
16N
15.92
LINEA TELECOM
51
233
3
7
6
115
241
240
121
242
239
236
5
9
8
117
122
119
6
N
FOGLIO 41
FOGLIO 41
FOGLIO 4

COMUNE DI OZIERI

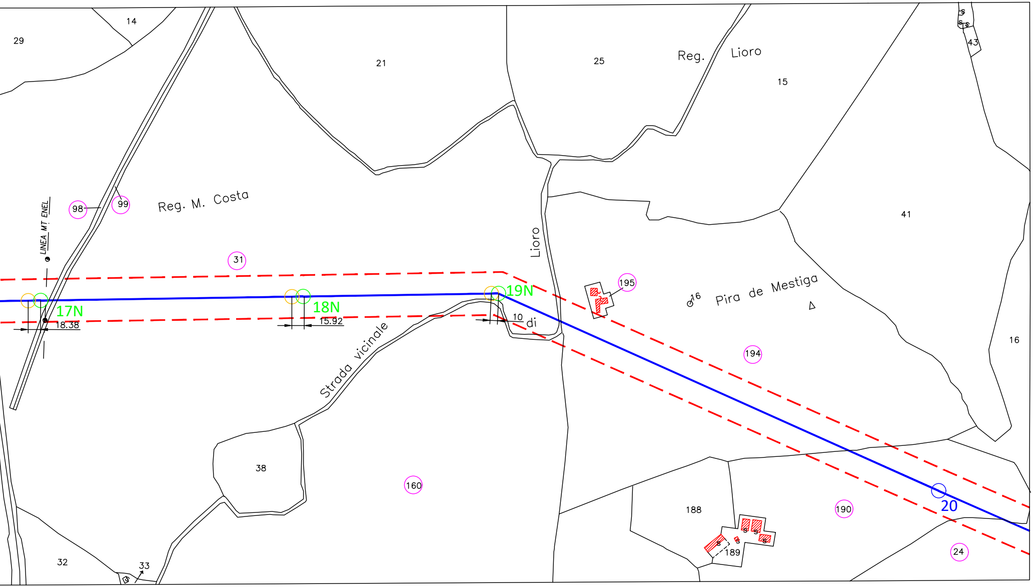
14
29
21
25
Reg. Lioro
15
43
Reg. M. Costa
98
99
LINEA MT ENEL
31
Lioro
41
195
Pira de Mestiga
16
17N
18.38
18N
15.92
19N
10
di
Strada vicinale
194
16
38
160
188
190
20
189
24
32
33

2

COMUNE DI OZIERI

FOGLIO 42

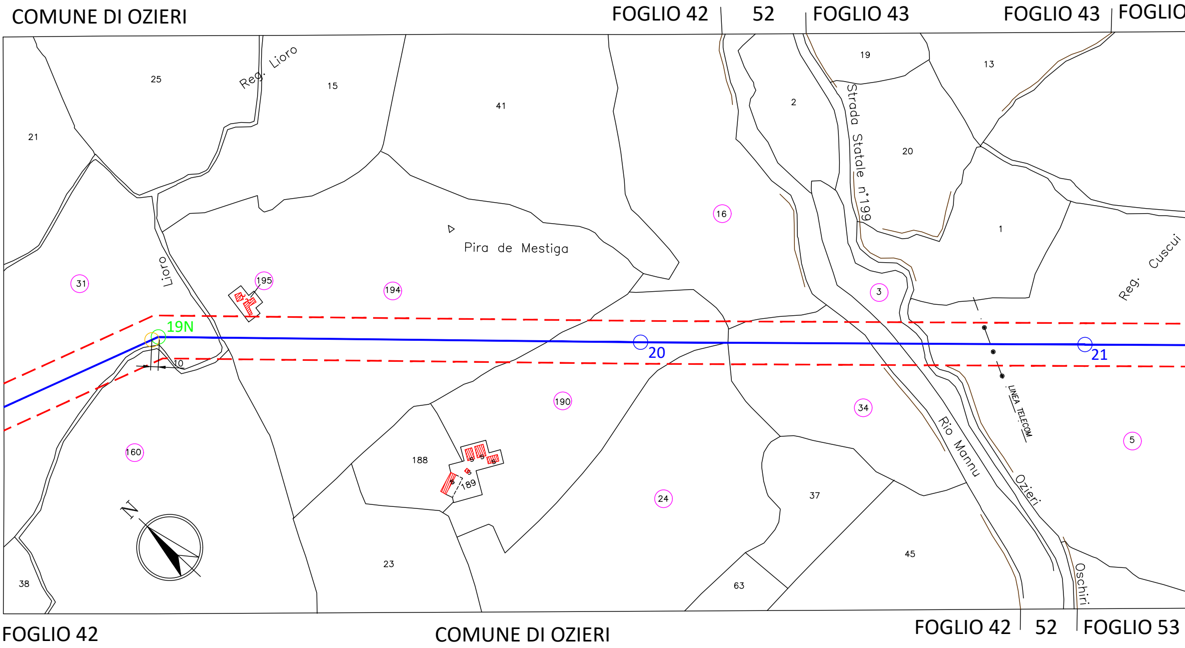
COMUNE DI OZIERI
FOGLIO 42
52
FOGLIO 43
FOGLIO 43
FOGLIO
Reg. Lioro
25
15
41
21
19
13
2
Strada Statale n°199
20
16
1
Reg. Cuscui
Pira de Mestiga
Lioro
195
194
31
3
19N
10
20
21
LINEA TELECOM
190
34
5
160
188
189
Rio Mannu
Ozieri
24
37
N
45
23
63
38
Oschiri
FOGLIO 42
COMUNE DI OZIERI
FOGLIO 42
52
FOGLIO 53

53

COMUNE DI OZIERI

FOGLIO 53

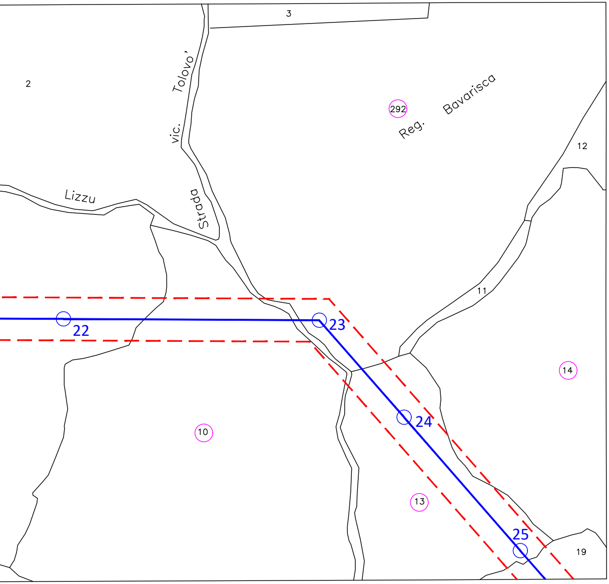
3
2
vic. Tolovo'
Reg. Bavarisca
292
12
Lizzu
Strada
11
22
23
24
25
14
10
13
19

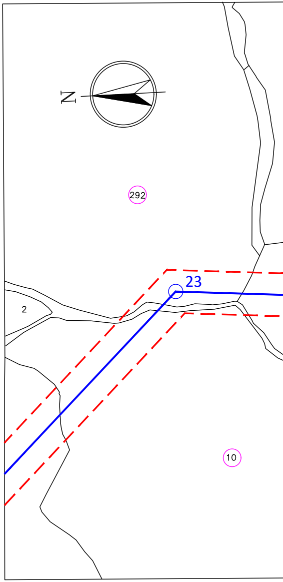

COMUNE DI OZIERI

FOGLIO 53

FOGLIO 53

COMUNE DI OZIERI

FOGLIO 53

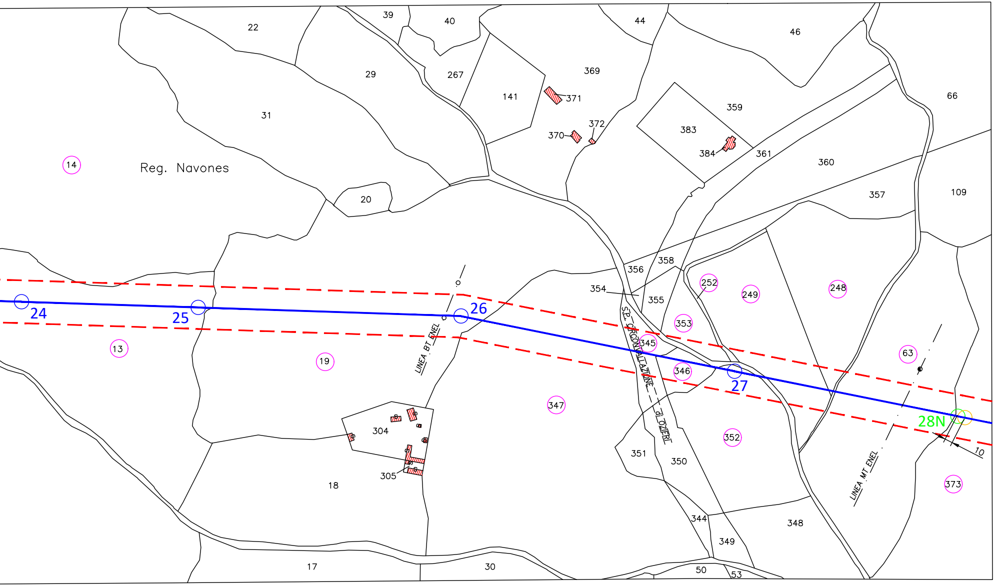
Reg. Navones
14
22
39
40
44
46
29
267
141
369
371
31
372
370
383
359
66
384
361
360
20
357
109
358
356
354
355
252
249
248
24
25
26
353
345
13
19
LINEA BT ENEL
S.P. CIRCONVALLAZIONE di OZIERI
346
27
63
347
304
352
28N
10
351
350
305
18
LINEA MT ENEL
373
344
348
349
17
30
50
53

COMUNE DI OZIERI

FOGLIO 53

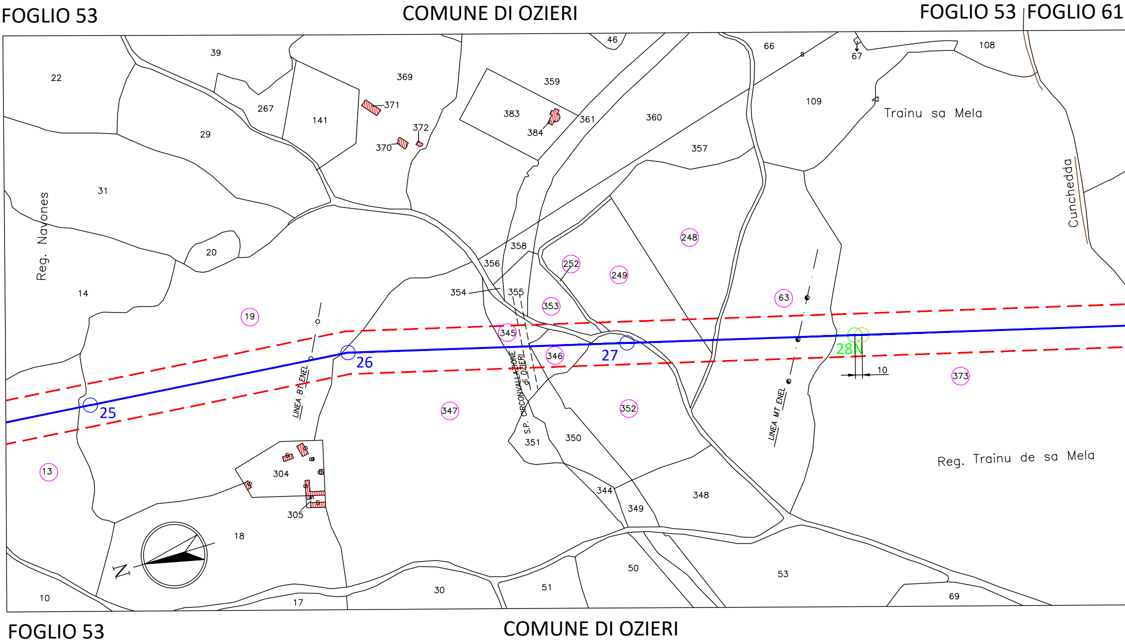
FOGLIO 53
COMUNE DI OZIERI
FOGLIO 53
FOGLIO 61
22
39
267
141
369
371
372
370
359
383
384
361
360
46
66
67
108
109
Trainu sa Mela
357
29
31
Reg. Navones
20
14
19
358
356
354
355
353
252
249
248
63
345
346
347
352
25
26
27
28N
10
373
LINEA BT ENEL
S.P. CIRCONVALLAZIONE di OZIERI
LINEA MT ENEL
Cunchedda
Reg. Trainu de sa Mela
13
304
305
351
350
344
349
348
18
N
10
17
30
51
50
53
69
FOGLIO 53
COMUNE DI OZIERI

PROVINCIA DI SASSARI
FOGLIO 61

COMUNE DI OZIERI

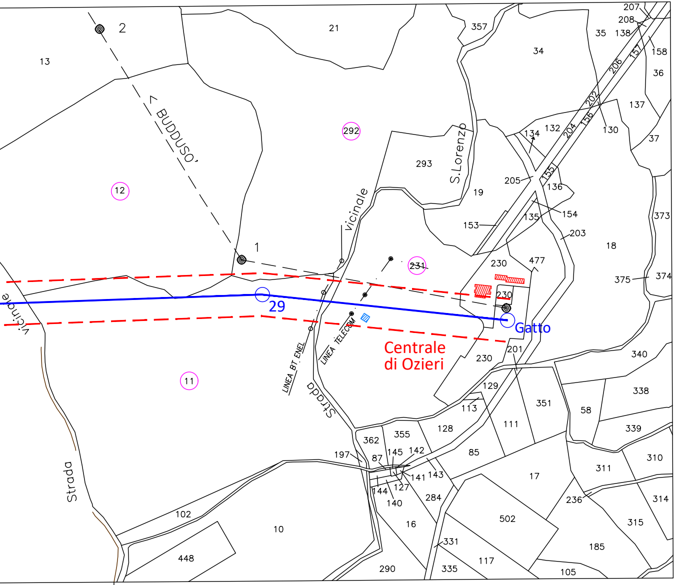
2
13
21
357
34
207
208
35
138
158
157
206
36
202
137
130
204
156
37
134
132
< BUDDUSO'
292
12
293
S.Lorenzo
205
155
136
19
Vicinale
153
135
154
373
203
18
1
231
230
477
375
374
230
Vicinale
29
Gatto
LINEA TELECOM
Centrale
di Ozieri
201
230
340
LINEA BT. ENEL
Strada
11
129
338
113
351
58
128
111
339
355
362
197
145
142
87
85
310
311
141
143
17
144
127
140
284
236
314
Strada
102
502
315
10
16
448
331
185
117
290
335
105

FOGLIO 53 FOGLIO 61

COMUNE DI OZIERI
PROVINCIA DI SASSARI