LEGENDA

- 4 Linea 150 kV e sostegno esistente
- 3N Sostegno in progetto
- 2 Sostegno da demolire
- A.P.I. Area Potenzialmente Impegnata
- 50 Particella interessata
- ▥ Posizione Catastale fabbricati
- ▨ Posizione reale Recettore

DOTT. ING. GIOVANNI A. SARACENO N° 1629

01	Aprile 2021	Revisione dopo commenti Terna	3E	GES2
00	Luglio 2020	Emissione	3E	GES2
Revisione	Data	DESCRIZIONE	Redatto	Approvato

Cliente GREENENERGYSARDEGNA2	Commessa POTENZIAMENTO ELETTRODOTTO RTN 150 kV “Chilivani-Ozieri-Buddusò-Siniscola 2”	Scala 1:2.000
		Formato A4L — Foglio 1 di 3
3E Ingegneria S.r.l.	Titolo Linea 385 "Centrale Ozieri - C.P. Buddusò" Planimetria su mappa catastale con API	Id. 020.20.01.W12

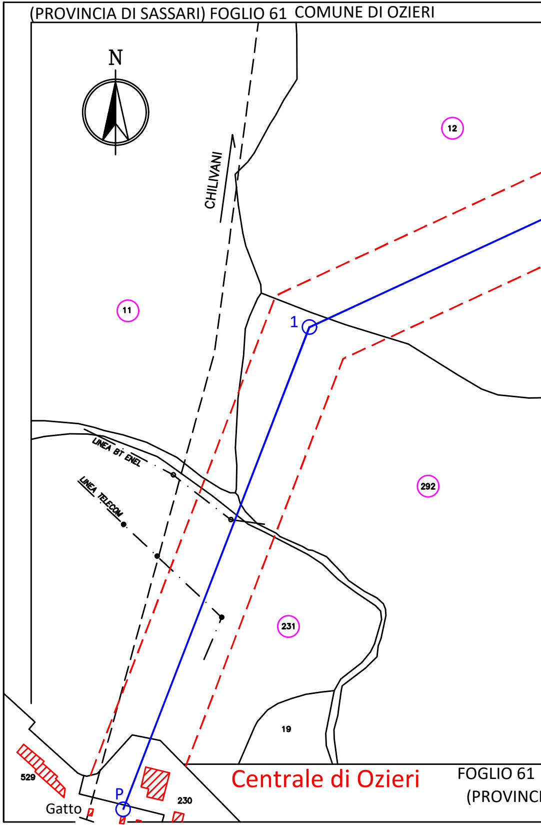
(PROVINCIA DI SASSARI) FOGLIO 61 COMUNE DI OZIERI
N
CHILIVANI
12
11
1
LINEA BT ENEL
LINEA TELECOM
292
231
19
529
230
P
Gatto
Centrale di Ozieri
FOGLIO 61
(PROVINC

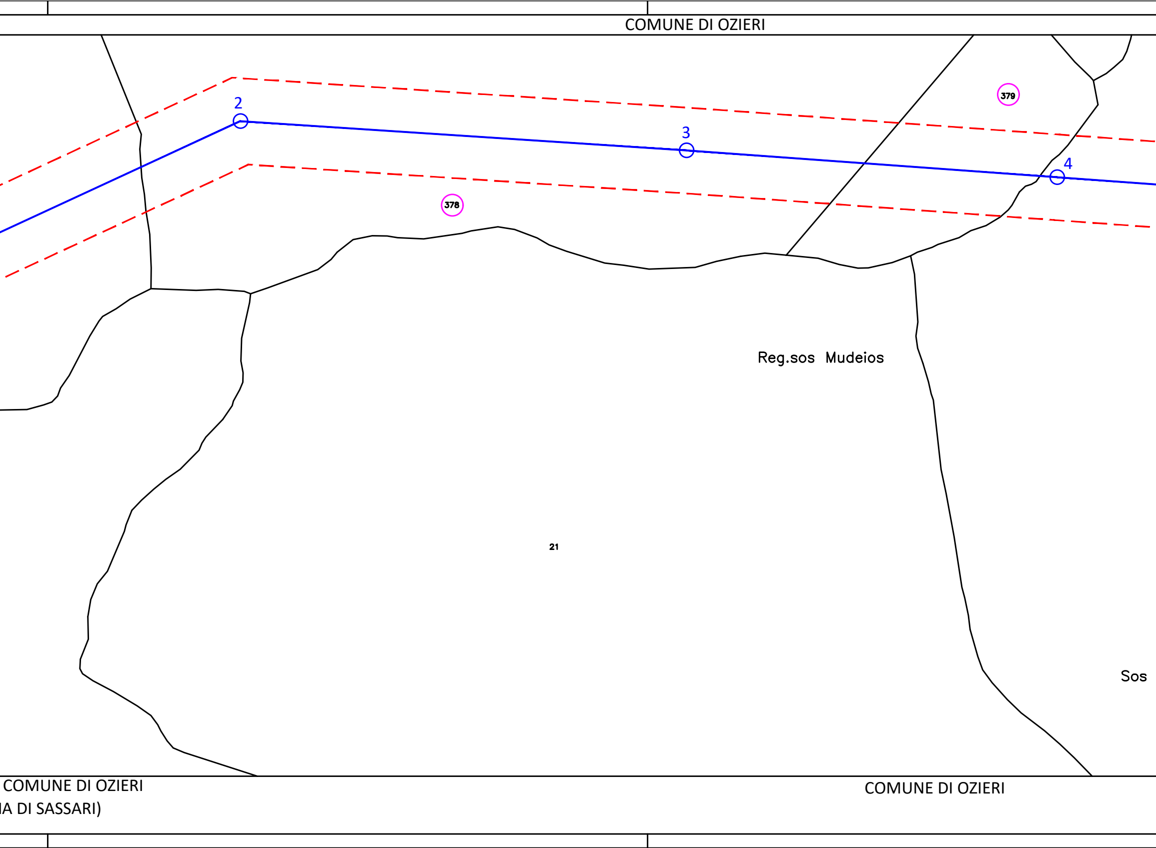
COMUNE DI OZIERI
2
3
4
379
378
Reg.sos Mudeios
21
Sos
COMUNE DI OZIERI
IA DI SASSARI)
COMUNE DI OZIERI

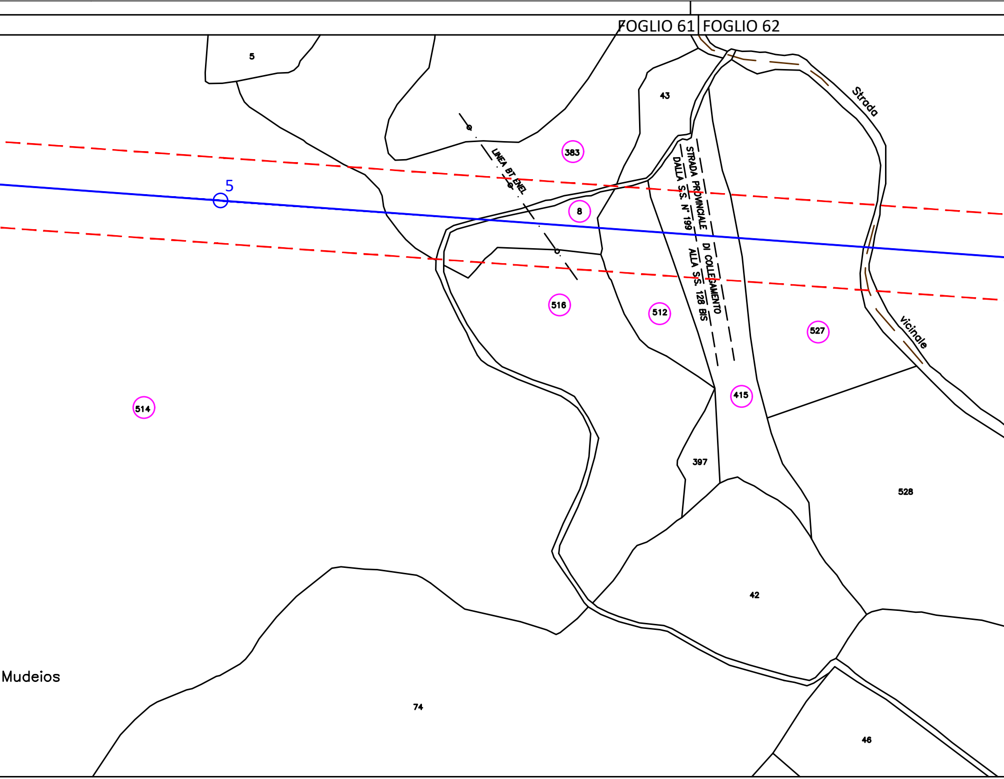
FOGLIO 61
FOGLIO 62
5
43
383
LINEA BT ENEL
5
8
STRADA PROVINCIALE DI COLLEGAMENTO
DALLA S.S. N° 199 ALLA S.S. 128 BIS
Strada vicinale
516
512
527
514
415
397
528
42
Mudeios
74
46

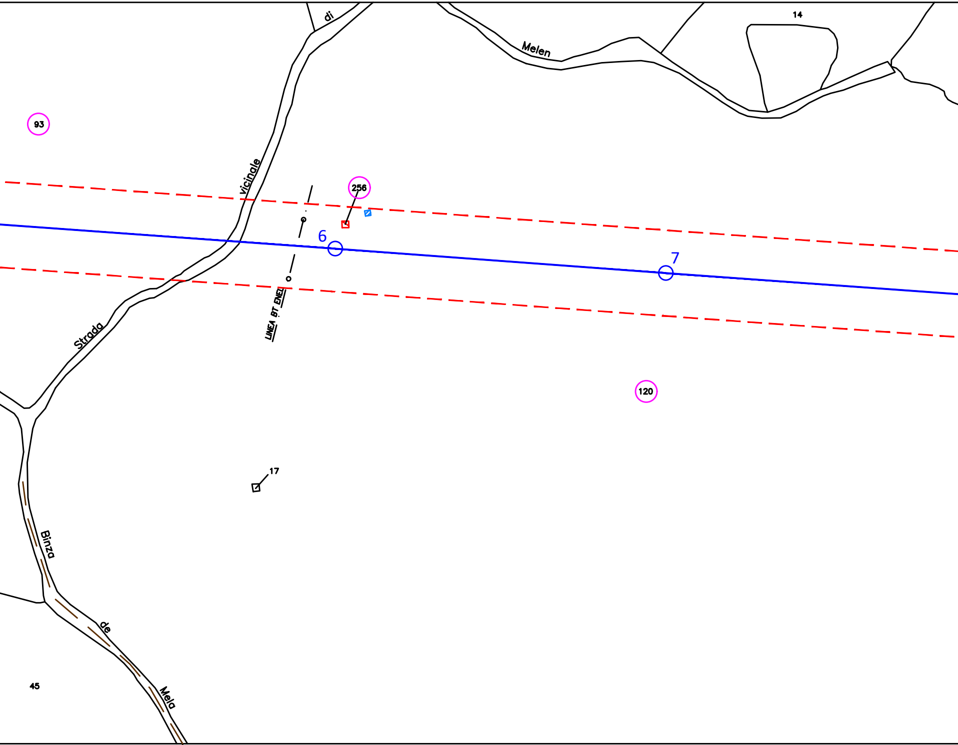
di
Melen
14
93
vicinale
256
6
7
LINEA BT ENEL
Strada
120
17
Binza
de
Mela
45

FOGLIO 61 | FOGLIO 62

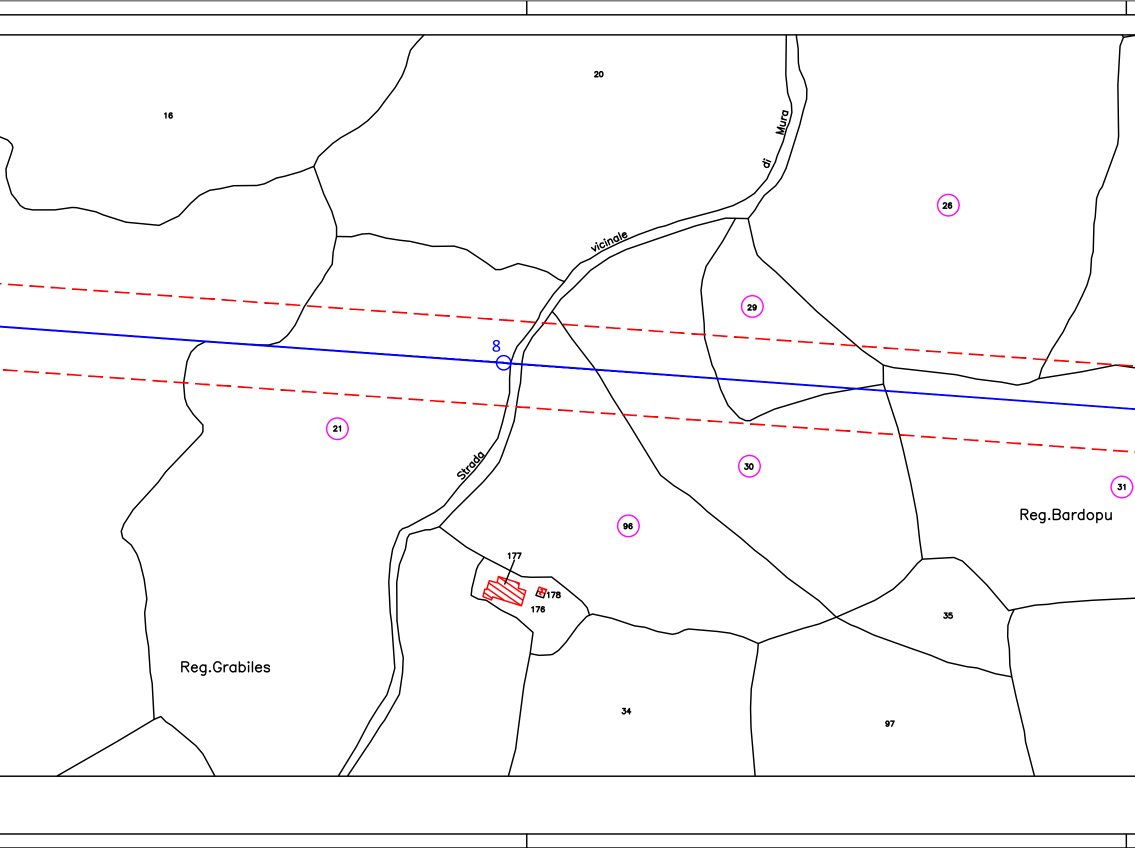

20
16
Mura
di
vicinale
26
29
8
21
Strada
30
31
Reg.Bardopu
96
177
178
176
35
Reg.Grabiles
34
97

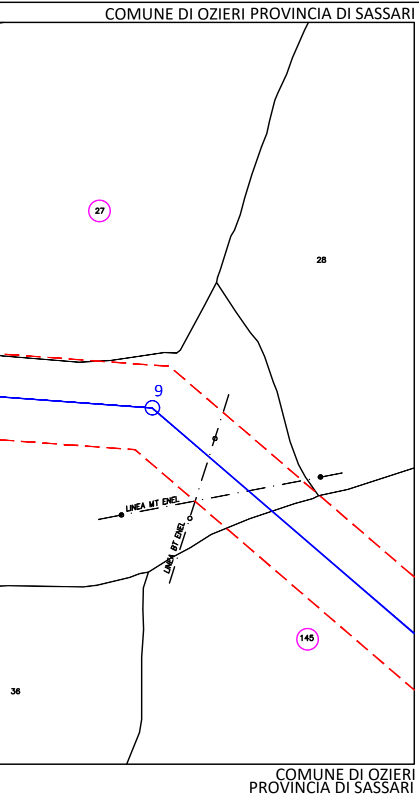
COMUNE DI OZIERI PROVINCIA DI SASSARI
27
28
9
LINEA MT ENEL
LINEA BT ENEL
145
36
COMUNE DI OZIERI
PROVINCIA DI SASSARI

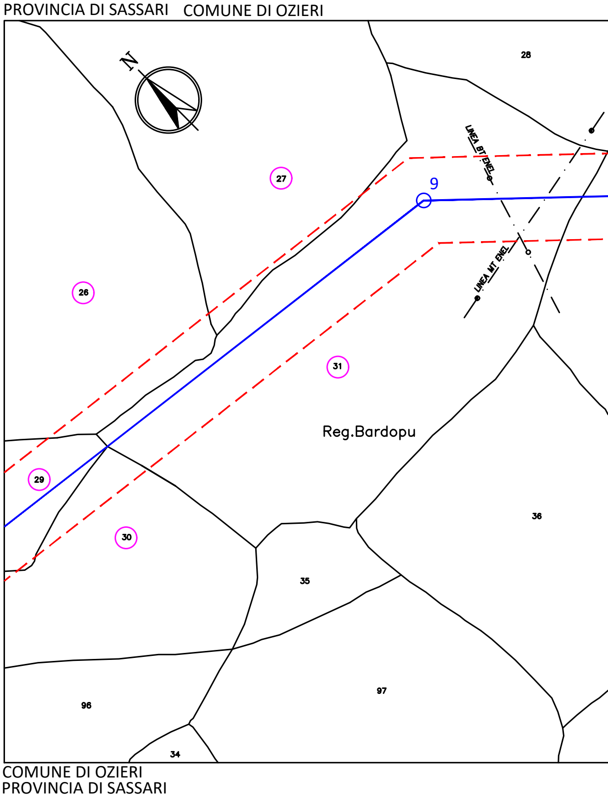
PROVINCIA DI SASSARI
COMUNE DI OZIERI
N
28
27
9
LINEA BT ENEL
26
LINEA MT ENEL
31
Reg.Bardopu
29
36
30
35
97
96
34
COMUNE DI OZIERI
PROVINCIA DI SASSARI

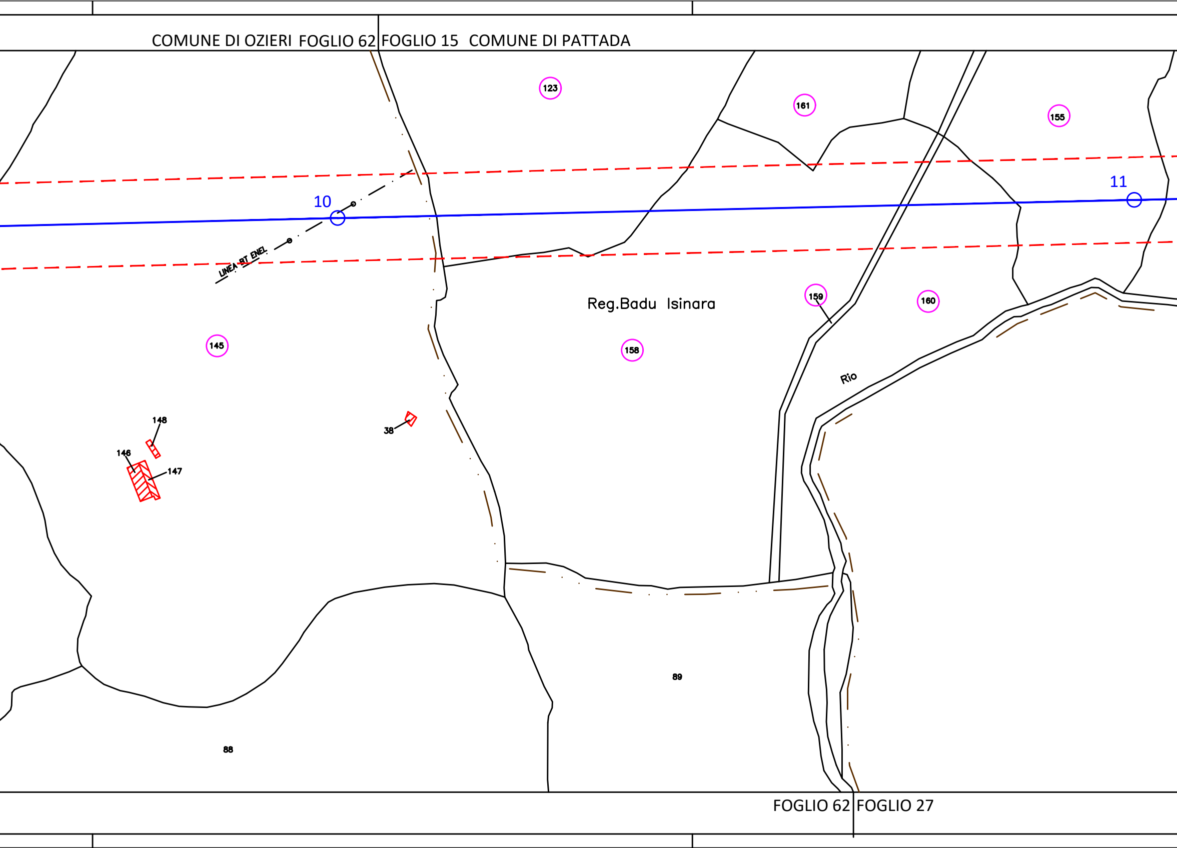
COMUNE DI OZIERI FOGLIO 62
FOGLIO 15 COMUNE DI PATTADA
123
161
155
11
10
LINEA BT ENEL
Reg.Badu Isinara
159
160
145
158
Rio
148
38
146
147
89
88
FOGLIO 62
FOGLIO 27

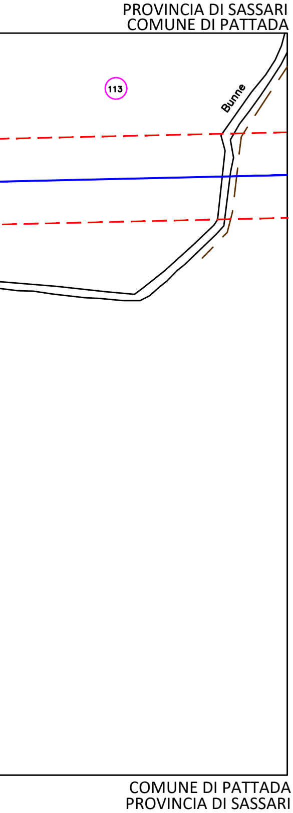
PROVINCIA DI SASSARI
COMUNE DI PATTADA
113
Bunne
COMUNE DI PATTADA
PROVINCIA DI SASSARI

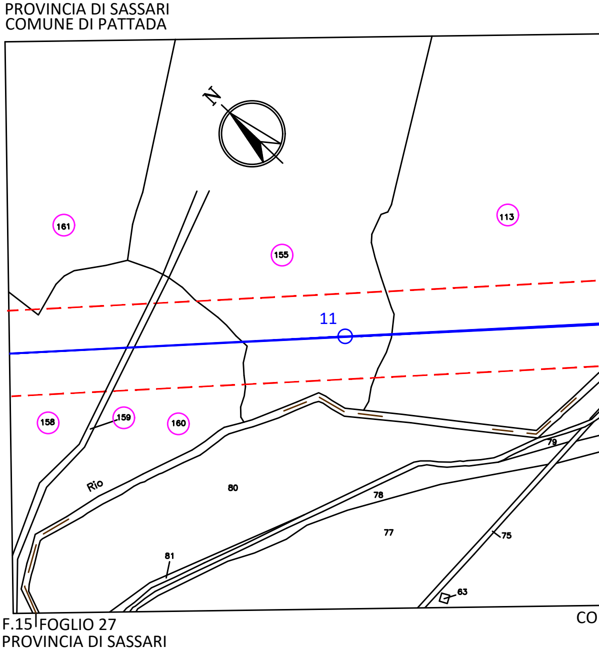
PROVINCIA DI SASSARI
COMUNE DI PATTADA
N
161
155
113
11
158
159
160
Rio
80
79
78
77
81
75
63
F.15
FOGLIO 27
PROVINCIA DI SASSARI
CO

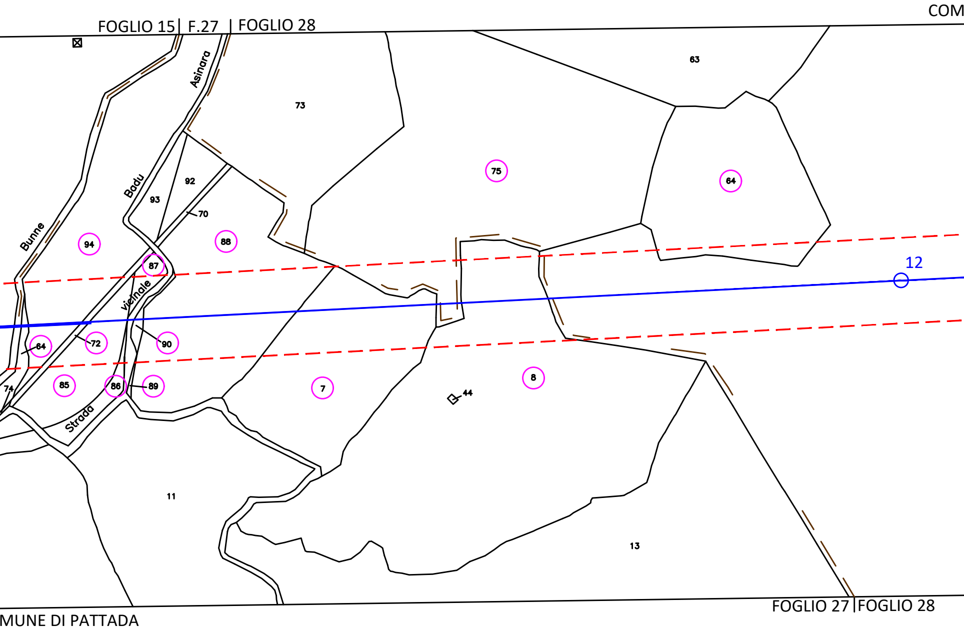
COM
FOGLIO 15
F.27
FOGLIO 28
Asinara
Badu
Bunne
vicinale
Strada
63
73
75
64
92
93
70
94
88
87
12
64
72
90
74
85
86
89
7
44
8
11
13
FOGLIO 27
FOGLIO 28
MUNE DI PATTADA

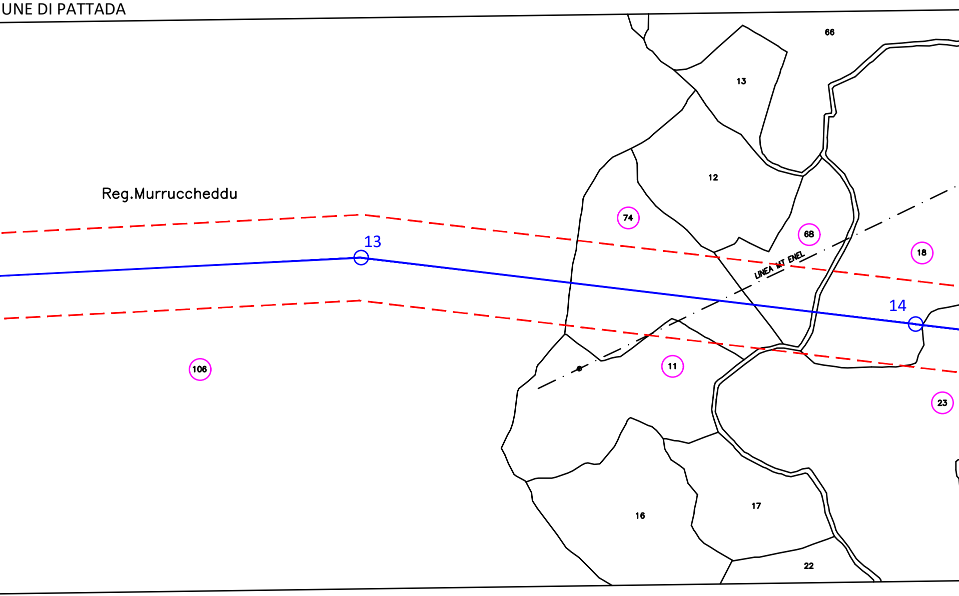
UNE DI PATTADA
Reg.Murruccheddu
13
14
66
13
12
74
68
LINEA MT ENEL
18
106
11
23
16
17
22

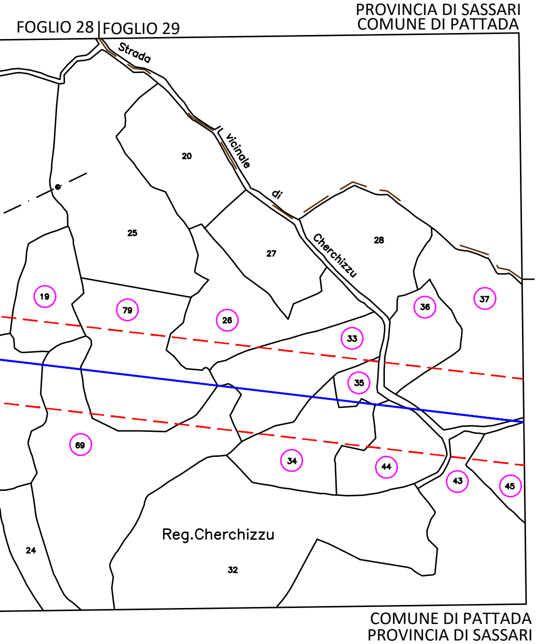
PROVINCIA DI SASSARI
COMUNE DI PATTADA
FOGLIO 28
FOGLIO 29
Strada
vicinale
di
Cherchizzu
20
25
27
28
19
79
26
36
37
33
35
69
34
44
43
45
Reg.Cherchizzu
24
32
COMUNE DI PATTADA
PROVINCIA DI SASSARI

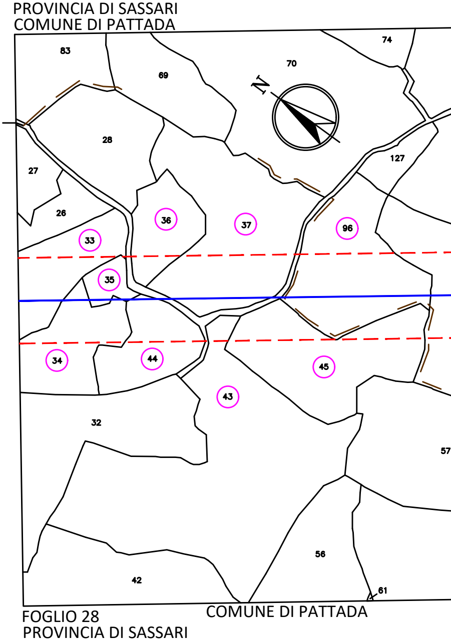
PROVINCIA DI SASSARI
COMUNE DI PATTADA
83
69
70
74
N
28
27
127
26
36
37
96
33
35
34
44
45
43
32
57
56
42
61
FOGLIO 28
PROVINCIA DI SASSARI
COMUNE DI PATTADA

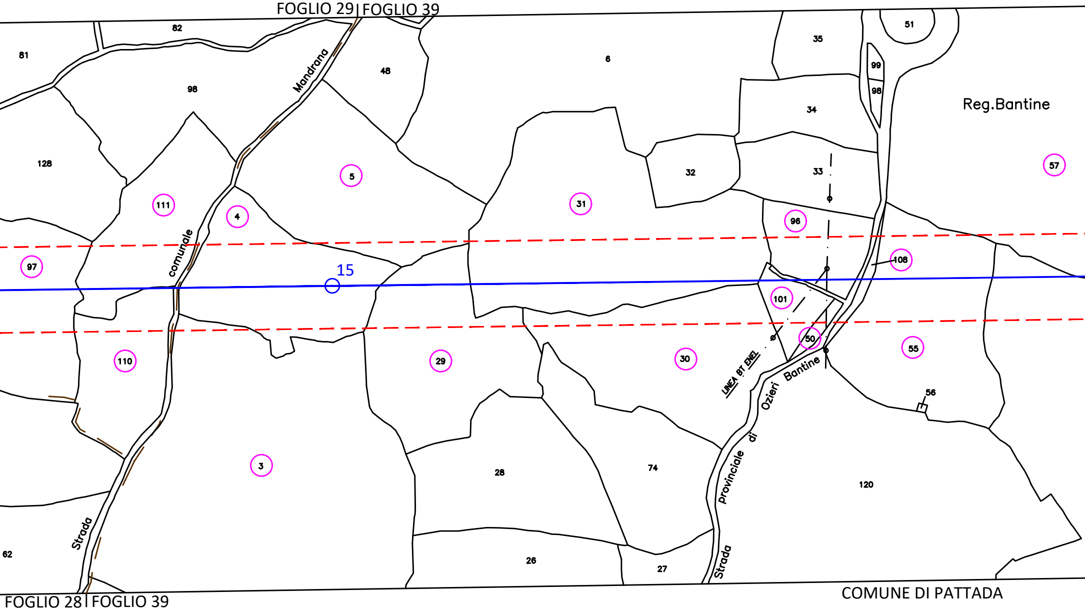
FOGLIO 29 | FOGLIO 39
82
81
98
Mandrana
48
6
35
51
99
98
34
Reg.Bantine
128
5
32
33
57
111
4
31
96
comunale
97
15
108
101
50
110
29
30
55
LINEA BT ENEL
Bantine
Ozieri
di
Provinciale
56
3
28
74
120
Strada
62
26
27
Strada
FOGLIO 28 | FOGLIO 39
COMUNE DI PATTADA

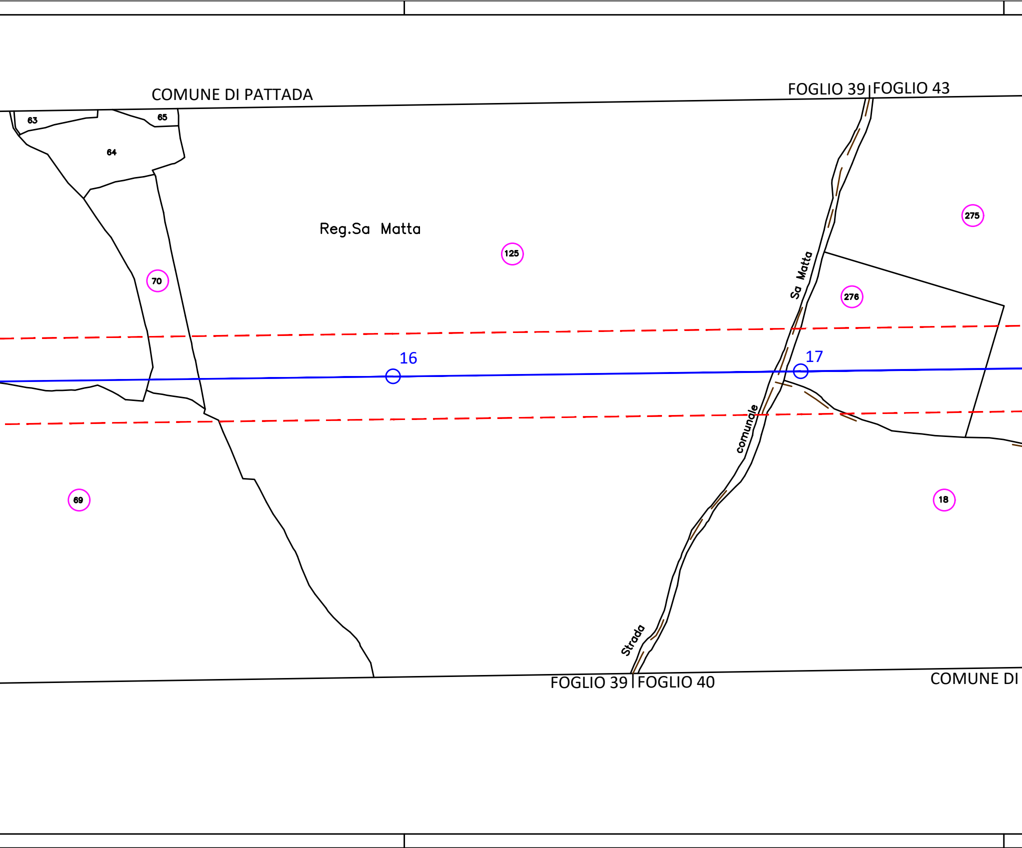
COMUNE DI PATTADA
FOGLIO 39
FOGLIO 43
63
65
64
Reg.Sa Matta
125
70
275
276
Sa Matta
16
17
comunale
69
18
Strada
FOGLIO 39
FOGLIO 40
COMUNE DI

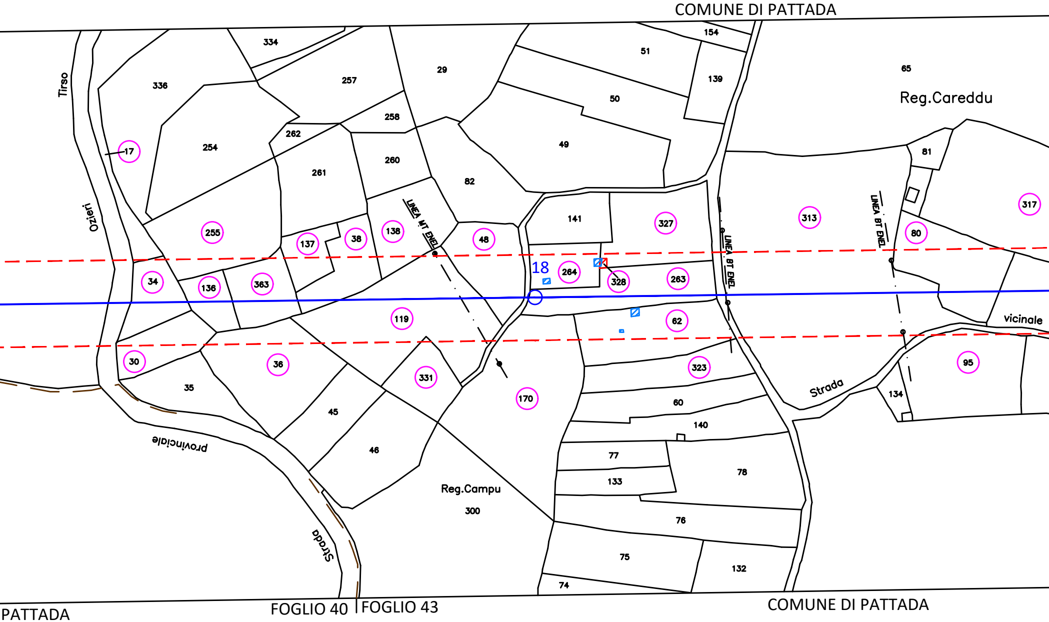
COMUNE DI PATTADA
Reg.Careddu
Tirso
Ozieri
provinciale
Strada
LINEA MT ENEL
LINEA BT ENEL
LINEA BT ENEL
Strada
vicinale
Reg.Campu
18
334
336
257
29
154
51
139
65
50
258
262
254
49
260
261
82
81
17
141
327
313
317
255
137
38
138
48
80
264
328
263
34
136
363
119
62
30
36
331
323
95
35
170
60
134
45
140
46
77
78
133
300
76
75
132
74
PATTADA
FOGLIO 40
FOGLIO 43
COMUNE DI PATTADA

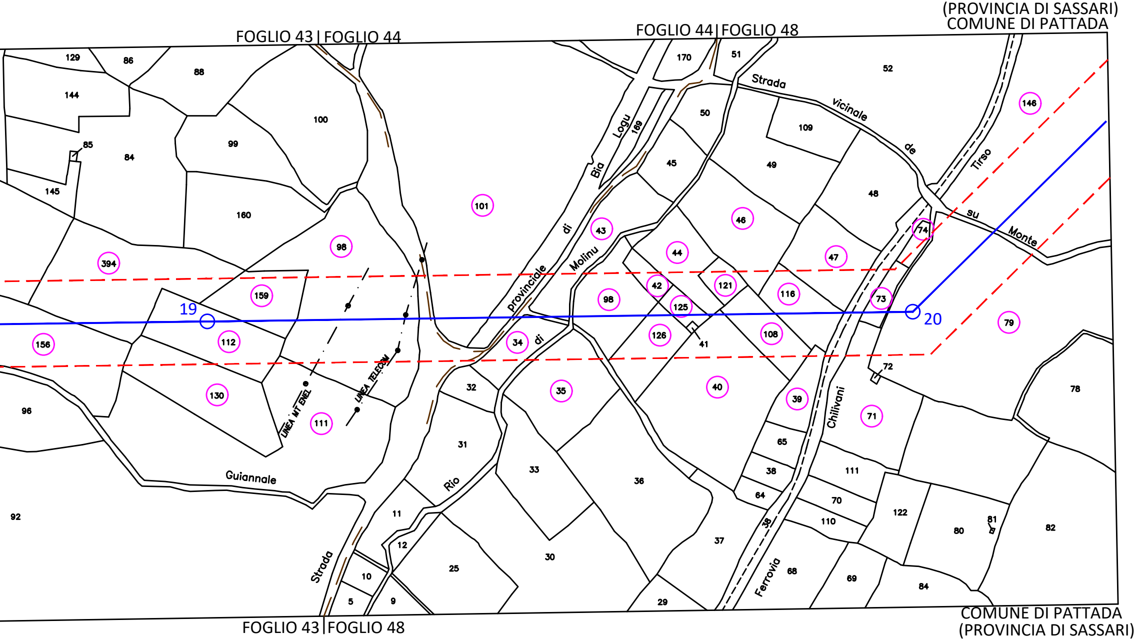
(PROVINCIA DI SASSARI)
COMUNE DI PATTADA
FOGLIO 43 | FOGLIO 44
FOGLIO 44 | FOGLIO 48
FOGLIO 43 | FOGLIO 48
COMUNE DI PATTADA
(PROVINCIA DI SASSARI)
19
20
Strada provinciale di Bia Logu
Strada vicinale de Tirso
su Monte
Rio di Molinu
Strada Guiannale
Ferrovia Chilivani
LINEA MT ENEL
LINEA TELECOM
129
86
88
144
100
99
85
84
145
160
101
98
394
159
156
112
130
96
111
92
170
51
52
50
169
109
45
49
48
146
43
46
44
47
74
121
42
98
116
73
125
126
108
41
34
79
72
32
35
40
39
71
78
31
65
33
36
38
111
64
70
122
80
81
82
11
110
12
37
30
25
38
68
10
69
84
29
5
9

LEGENDA

4 —○—	Linea 150 kV e sostegno esistente
3N —○—	Sostegno in progetto
2 —○—	Sostegno da demolire
– – –	A.P.I. Area Potenzialmente Impegnata
50	Particella interessata
▥	Posizione Catastale fabbricati
▨	Posizione reale Recettore

DOTT. ING. GIOVANNI A. SARACENO N° 1629

01	Aprile 2021	Revisione dopo commenti Terna	3E	GES2
00	Luglio 2020	Emissione	3E	GES2
Revisione	Data	DESCRIZIONE	Redatto	Approvato

Cliente
GREENENERGYSARDEGNA2

3E Ingegneria S.r.l.

Commessa
POTENZIAMENTO ELETTRODOTTO RTN 150 kV
"Chilivani-Ozieri-Buddusò-Siniscola 2"

Titolo
Linea 385 "Centrale Ozieri - C.P. Buddusò"
Planimetria su mappa catastale con API

Scala 1:2.000
Formato A4L
Foglio 2 di 3
Id. 020.20.01.W12

(PROVINCIA DI SASSARI)
COMUNE DI PATTADA

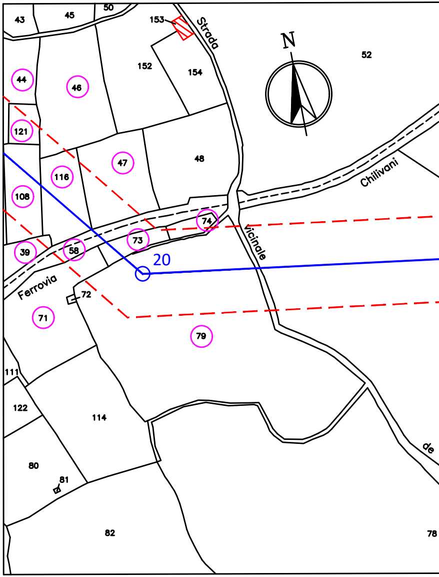
43
45
50
153
Strada
N
52
44
46
152
154
121
47
48
116
Chilivani
108
74
Vicinale
73
39
58
20
Ferrovia
72
71
79
111
122
114
de
80
81
82
78

COMUNE DI PATTADA
(PROVINCIA DI SASSARI)

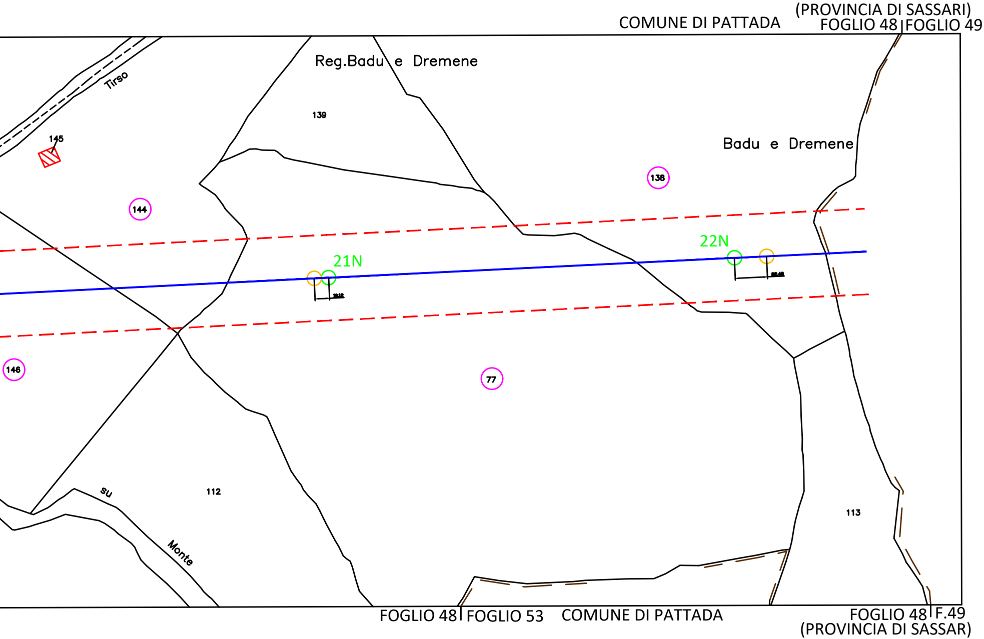
COMUNE DI PATTADA
(PROVINCIA DI SASSARI)
FOGLIO 48
FOGLIO 49
Reg.Badu e Dremene
Tirso
139
145
144
Badu e Dremene
138
22N
21N
146
77
su
Monte
112
113
FOGLIO 48
FOGLIO 53
COMUNE DI PATTADA
FOGLIO 48
F.49
(PROVINCIA DI SASSARI)

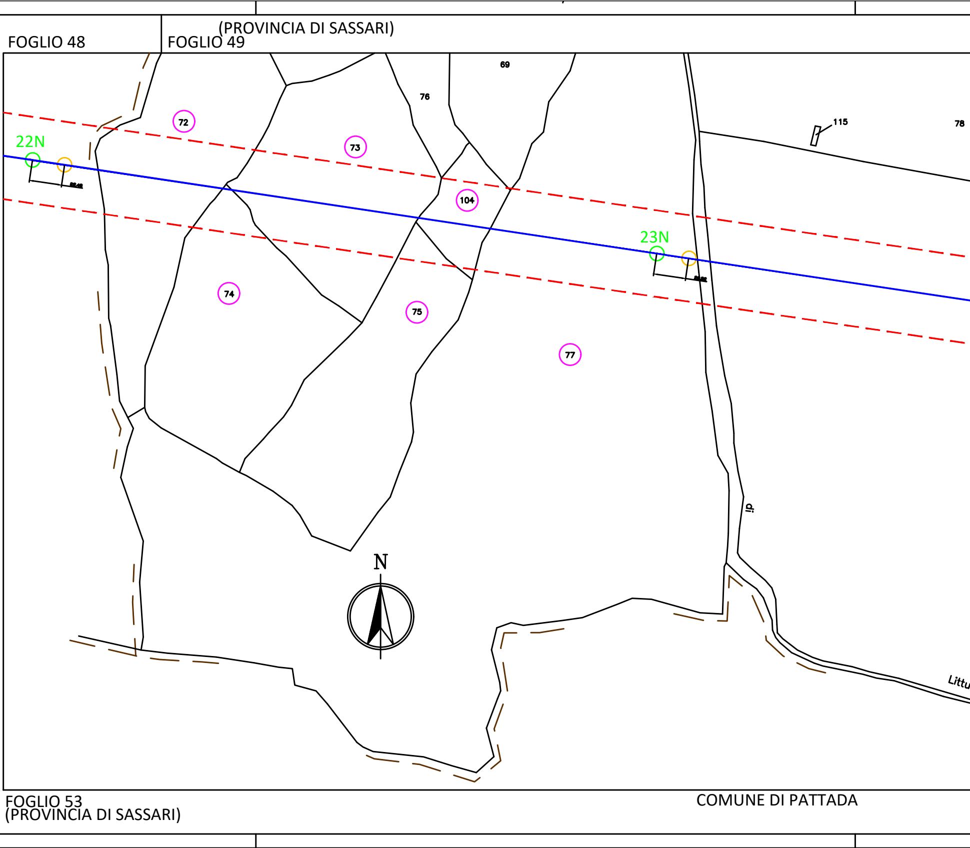
(PROVINCIA DI SASSARI)
FOGLIO 48
FOGLIO 49
69
76
72
73
115
78
22N
104
23N
74
75
77
ip
N
Littu
FOGLIO 53
(PROVINCIA DI SASSARI)
COMUNE DI PATTADA

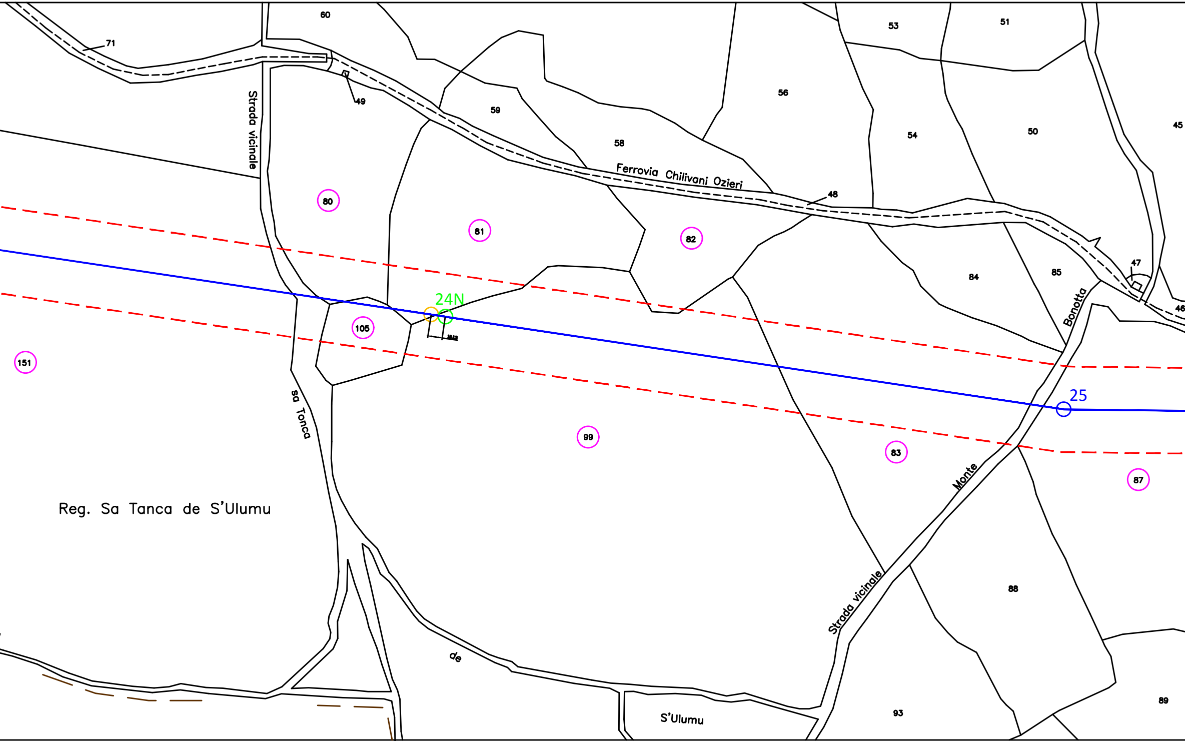
60
71
49
Strada vicinale
59
58
56
53
51
54
50
45
Ferrovia Chilivani Ozieri
48
80
81
82
84
85
47
46
Bonotta
24N
105
151
sa Tonca
25
99
83
87
Monte
Reg. Sa Tanca de S'Ulumu
Strada vicinale
88
de
S'Ulumu
93
89

FOGLIO 53 | FOGLIO 49

COMUNE DI PATTADA

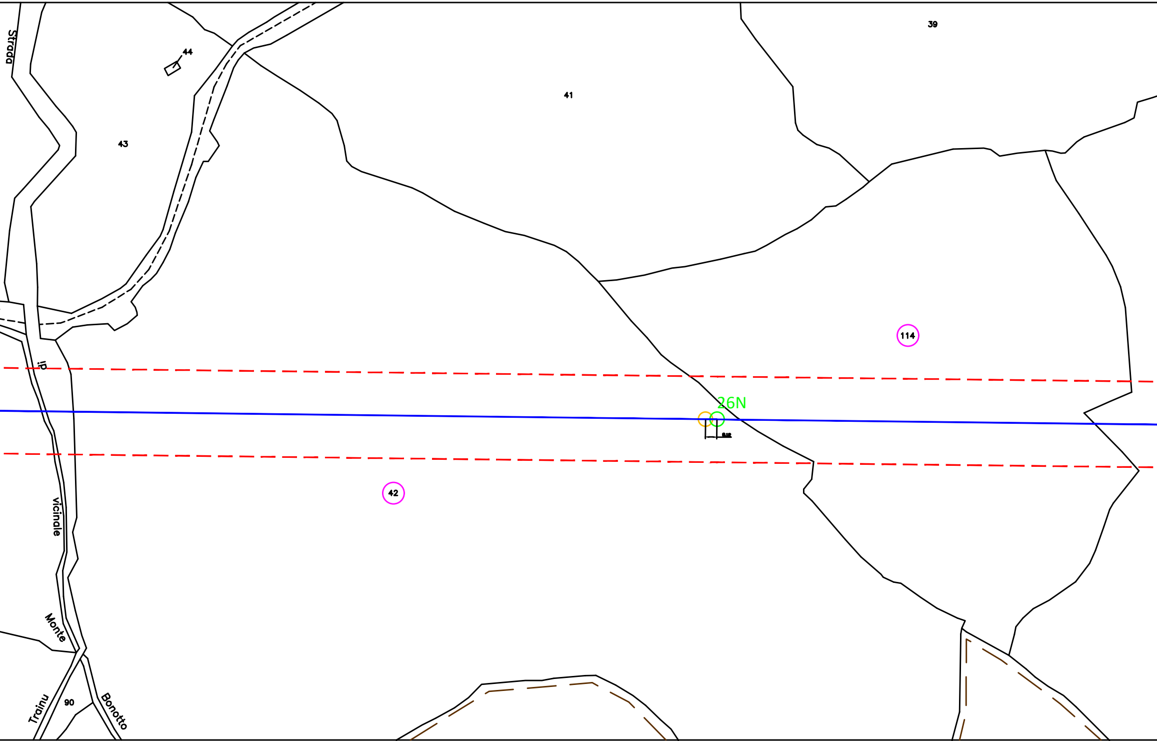
Strada
44
41
39
43
114
26N
8.12
42
di
vicinale
Monte
Trainu
90
Bonotto

FOGLIO 49 FOGLIO 54

FOGLIO 49 FOGLIO 54

FOGLI

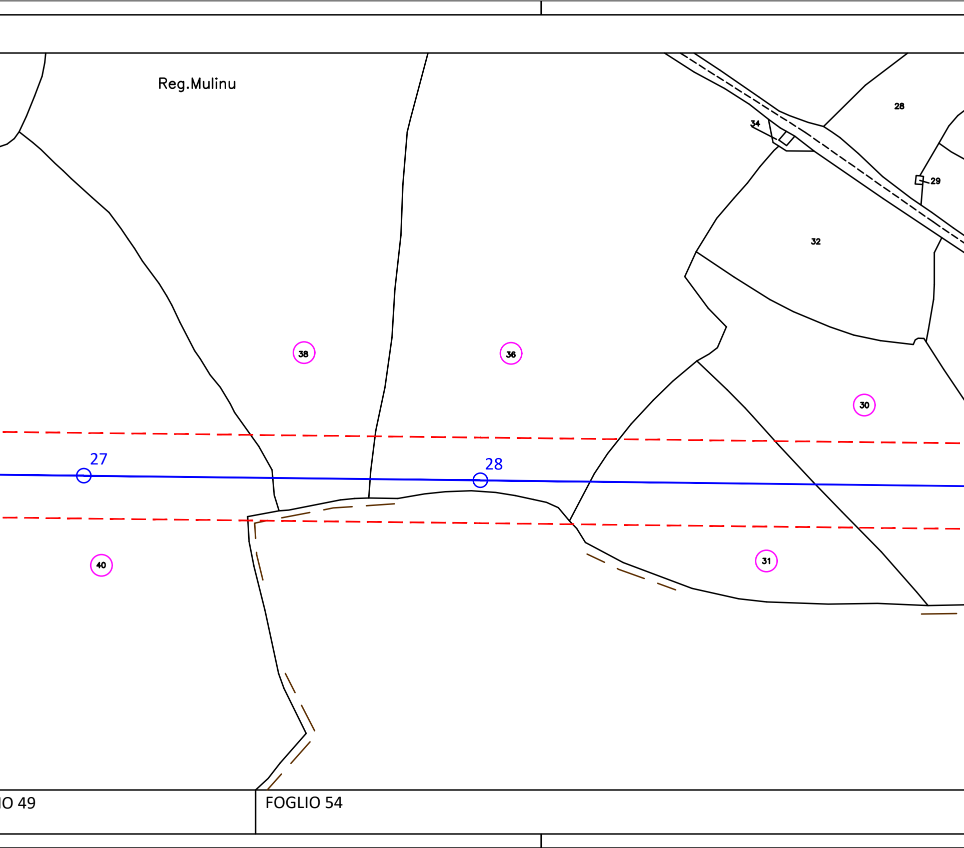
Reg.Mulinu
28
34
29
32
38
36
30
27
28
40
31
IO 49
FOGLIO 54

FOGLIO 49 FOGLIO 38 COMUNE DI PATTADA PROVINCIA DI SASSARI

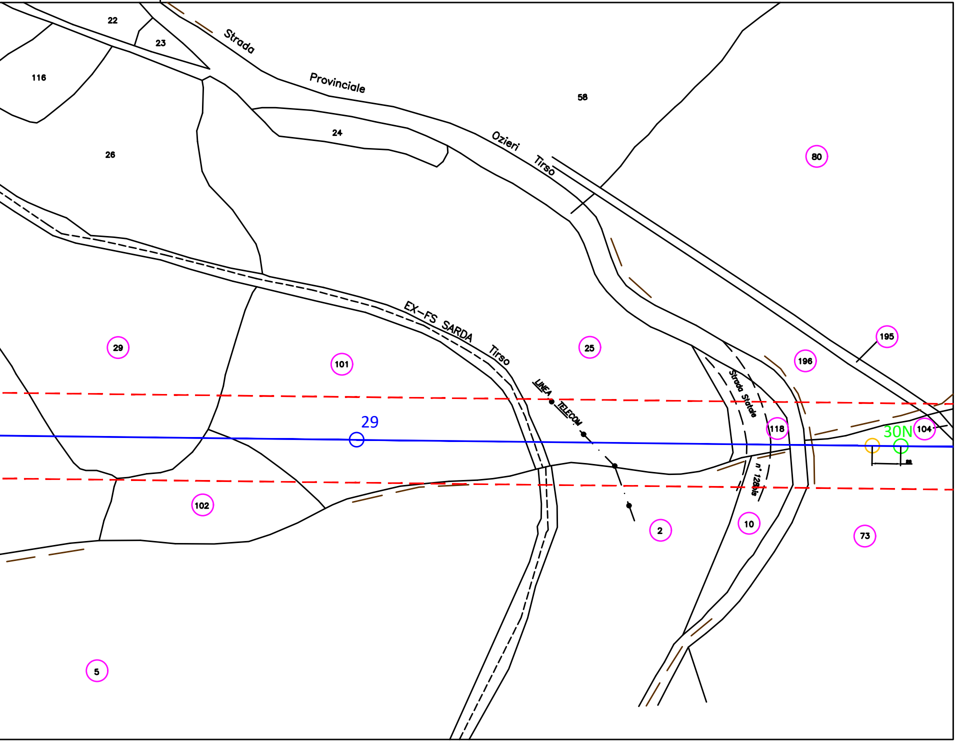
22
23
116
26
24
58
80
Strada Provinciale Ozieri Tirso
EX-FS SARDA Tirso
LINEA TELECOM
Strada Statale n° 128bis
29
101
25
196
195
118
104
30N
29
102
2
10
73
5

PROVINCIA DI SASSARI

PROVINCIA DI SASSARI
COMUNE DI PATTADA

FOGLIO 38 | FOGLIO 50

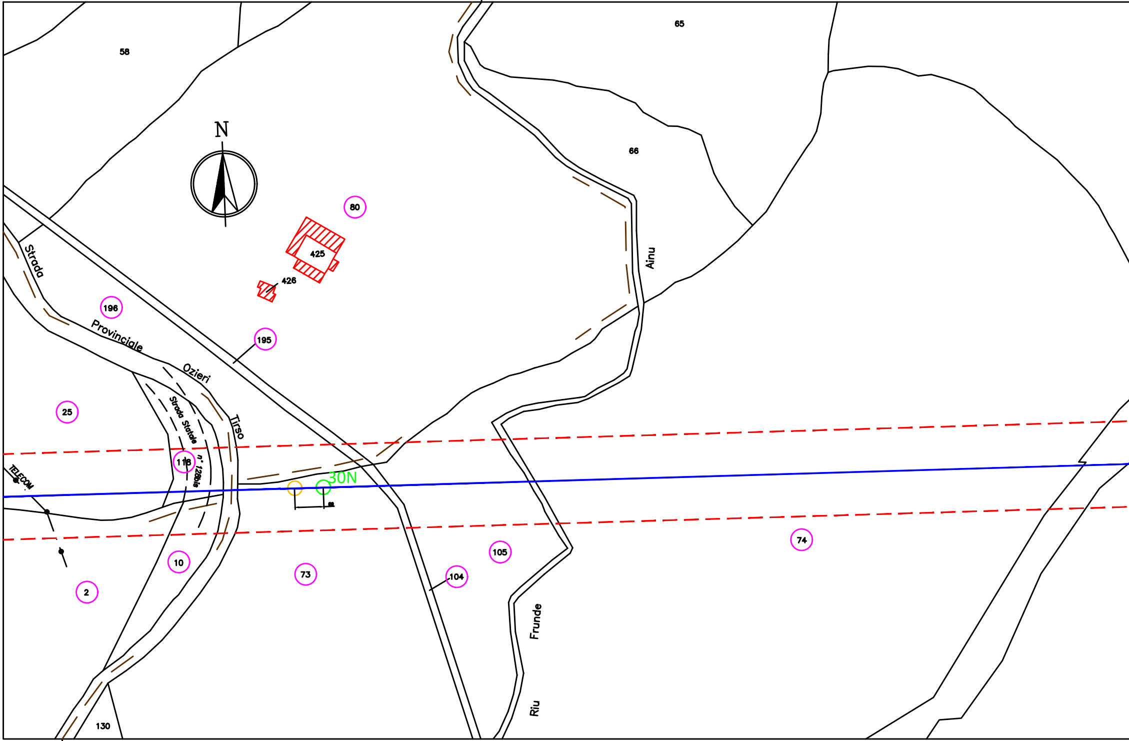
58
65
66
N
80
425
426
Ainu
196
Strada Provinciale Ozieri Tirso
195
Strada Statale n° 128bis
25
116
TELECOM
30N
74
105
10
73
104
2
Frunde
Riu
130

FOGLIO 50
PROVINCIA DI SASSARI

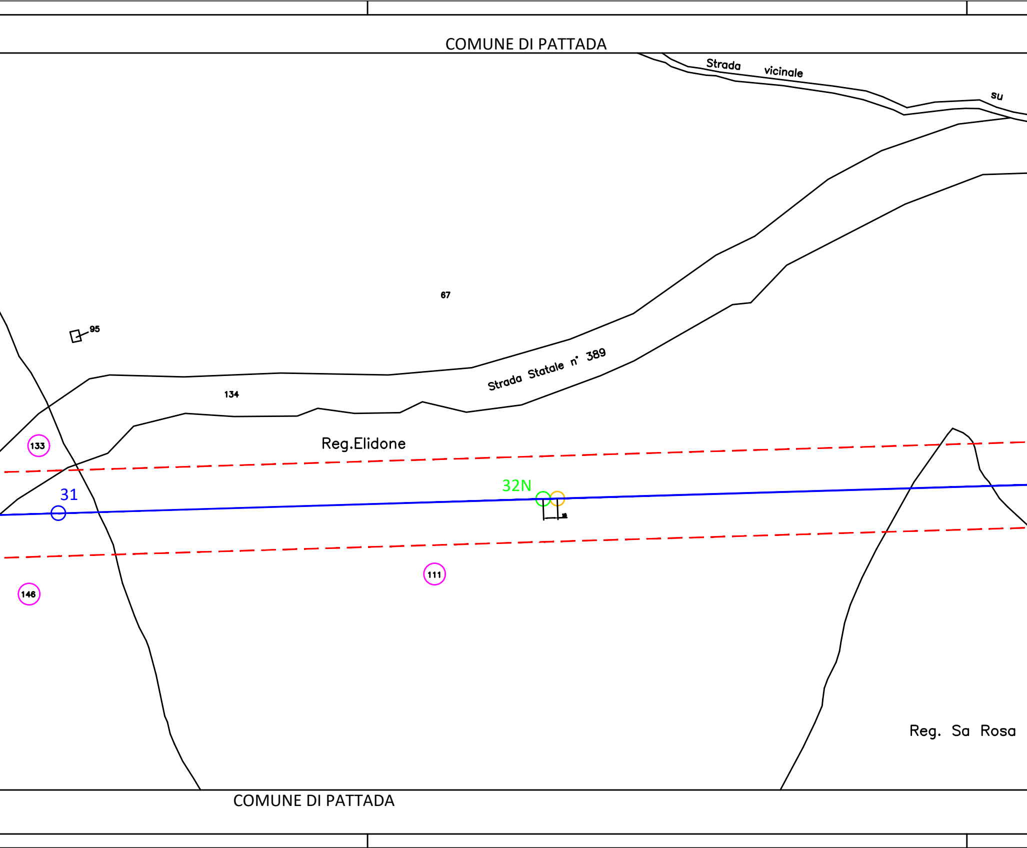
COMUNE DI PATTADA
Strada vicinale su
67
95
134
Strada Statale n° 389
Reg.Elidone
133
31
32N
18
111
146
Reg. Sa Rosa
COMUNE DI PATTADA

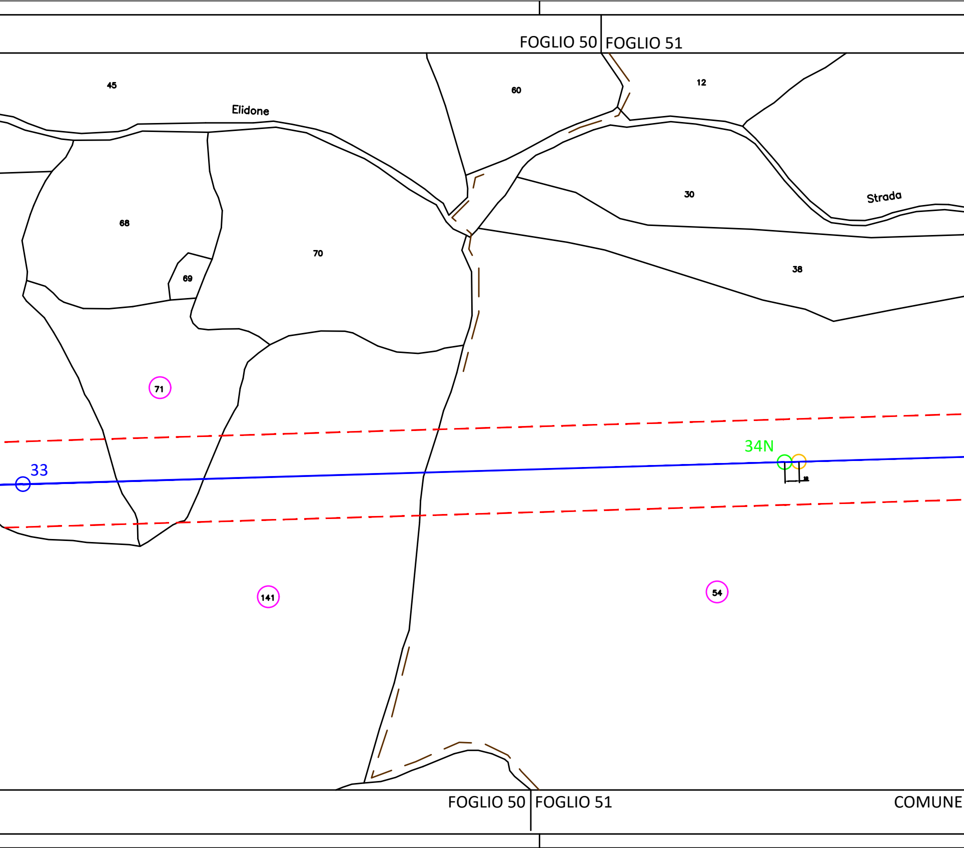
FOGLIO 50
FOGLIO 51
45
Elidone
60
12
68
70
69
30
Strada
38
71
34N
33
141
54
FOGLIO 50
FOGLIO 51
COMUNE

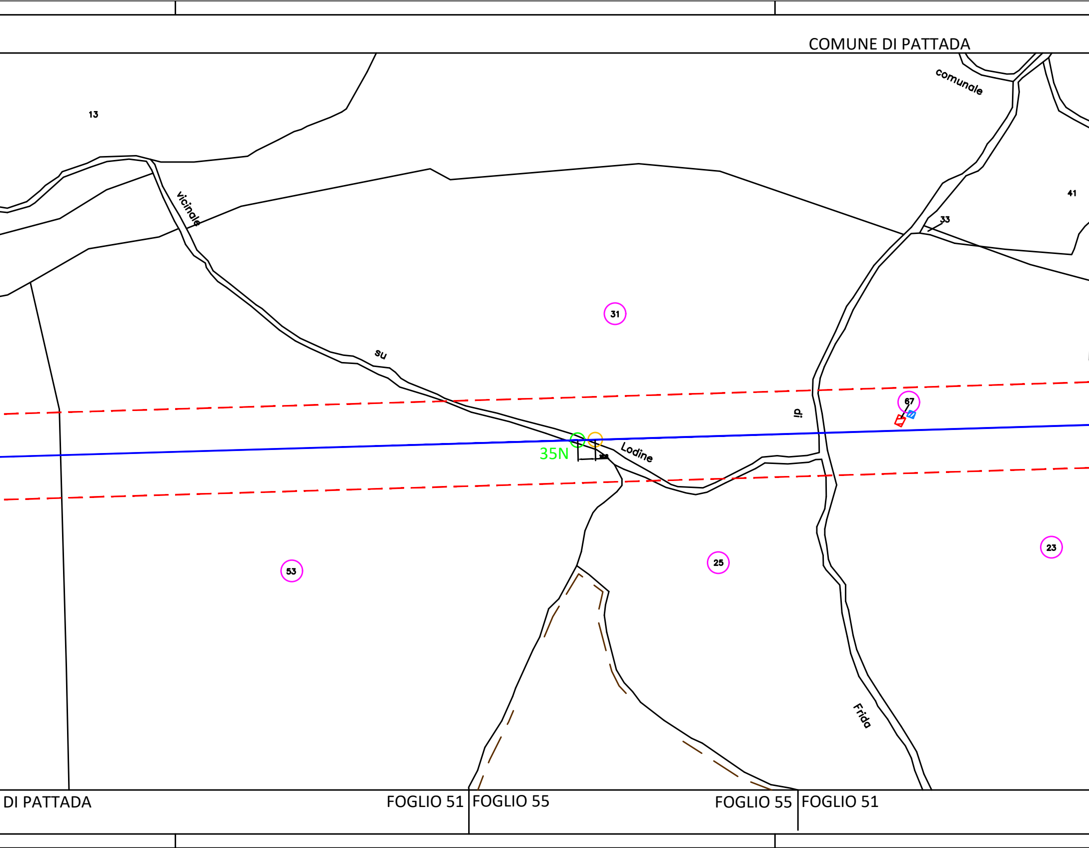
COMUNE DI PATTADA
comunale
13
41
33
vicinale
31
su
di
67
35N
Lodine
53
25
23
Frida
DI PATTADA
FOGLIO 51
FOGLIO 55
FOGLIO 55
FOGLIO 51

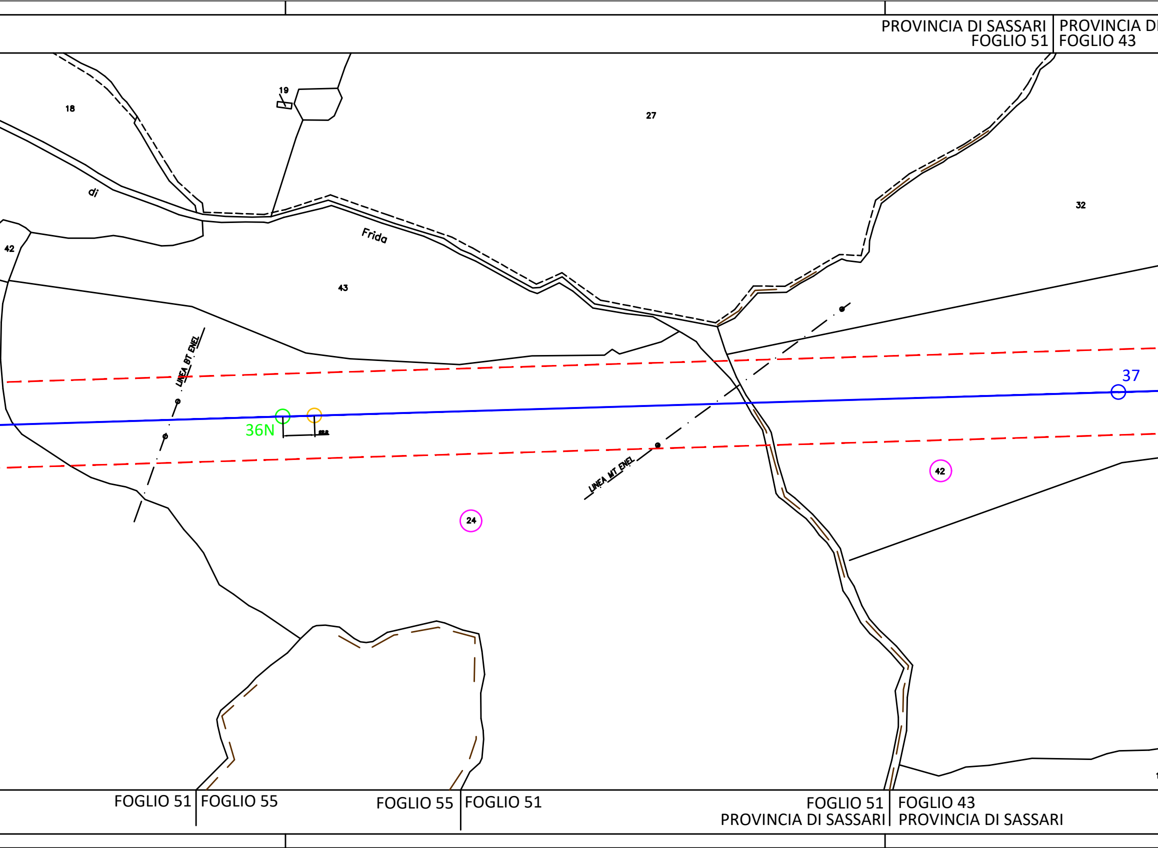
PROVINCIA DI SASSARI
FOGLIO 51
PROVINCIA DI
FOGLIO 43
18
19
27
32
di
Frida
42
43
LINEA BT ENEL
LINEA MT ENEL
36N
37
24
42
FOGLIO 51
FOGLIO 55
FOGLIO 55
FOGLIO 51
FOGLIO 51
PROVINCIA DI SASSARI
FOGLIO 43
PROVINCIA DI SASSARI

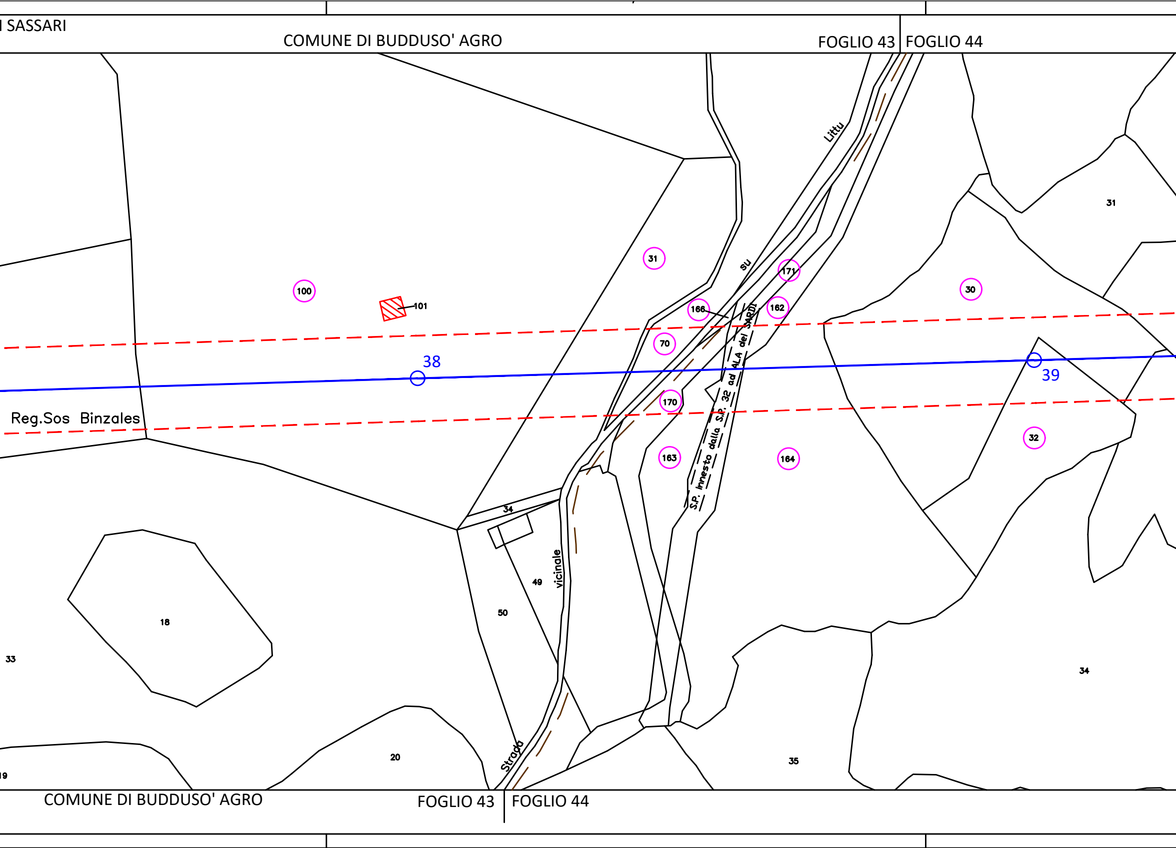
I SASSARI
COMUNE DI BUDDUSO' AGRO
FOGLIO 43
FOGLIO 44
Littu
su
31
100
101
171
166
162
30
31
70
38
39
Reg.Sos Binzales
170
S.P. Innesto dalla S.P. 32 ad ALA dei SARDI
163
164
32
34
vicinale
49
50
18
33
34
20
Strada
35
COMUNE DI BUDDUSO' AGRO
FOGLIO 43
FOGLIO 44

PROVINCIA DI SASSARI
COMUNE DI BUDDUSO' AGRO

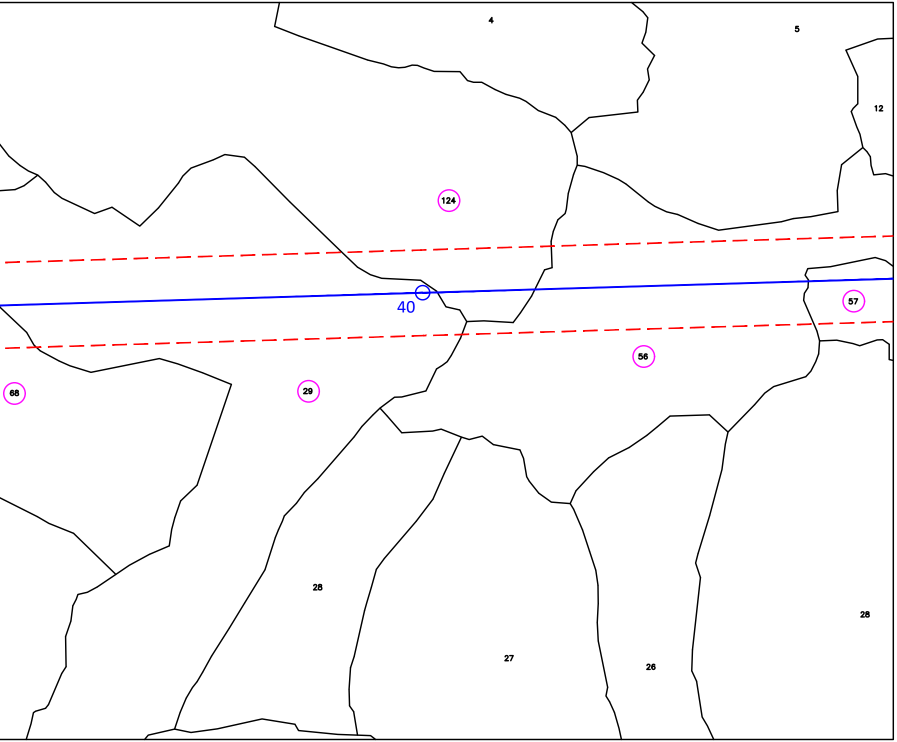
4
5
12
124
40
57
56
68
29
28
27
26
28

COMUNE DI BUDDUSO' AGRO
PROVINCIA DI SASSARI

LEGENDA

4 —○—	Linea 150 kV e sostegno esistente
3N —○—	Sostegno in progetto
2 —○—	Sostegno da demolire
— — —	A.P.I. Area Potenzialmente Impegnata
⑤⓪	Particella interessata
▥	Posizione Catastale fabbricati
▨	Posizione reale Recettore

ALBO PROVINCIALE INGEGNERI - REGGIO CALABRIA
DOTT. ING.
GIOVANNI A.
SARACENO
N° 1929

Revisione	Data	DESCRIZIONE	Redatto	Approvato
01	Aprile 2021	Revisione dopo commenti Terna	3E	GES2
00	Luglio 2020	Emissione	3E	GES2

Cliente
GREENENERGYSARDEGNA2

3E Ingegneria S.r.l.

Commessa
POTENZIAMENTO ELETTRODOTTO RTN 150 kV
“Chilivani-Ozieri-Buddusò-Siniscola 2”

Titolo
Linea 385 "Centrale Ozieri - C.P. Buddusò"

Planimetria su mappa catastale con API

Scala 1:2.000

Formato A4L

Foglio 3 di 3

Id. 020.20.01.W12

PROVINCIA DI SASSARI
FOGLIO 44

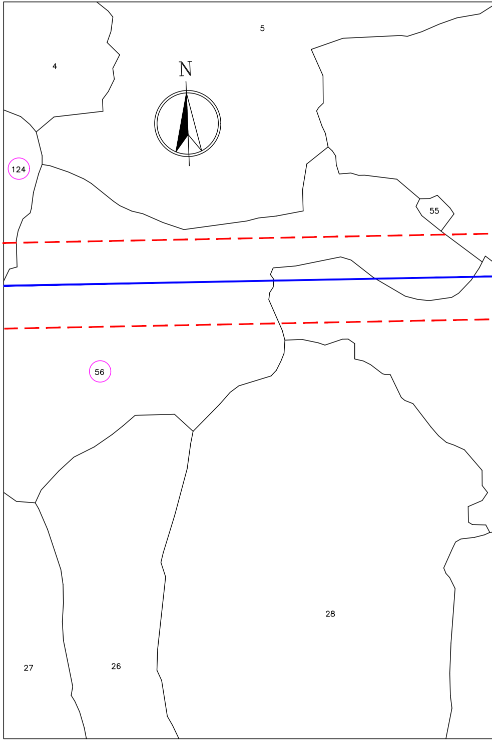
5
4
N
124
55
56
28
27
26

FOGLIO 44
PROVINCIA DI SASSARI

COMUNE BUDDUSO' S.ne AGRO

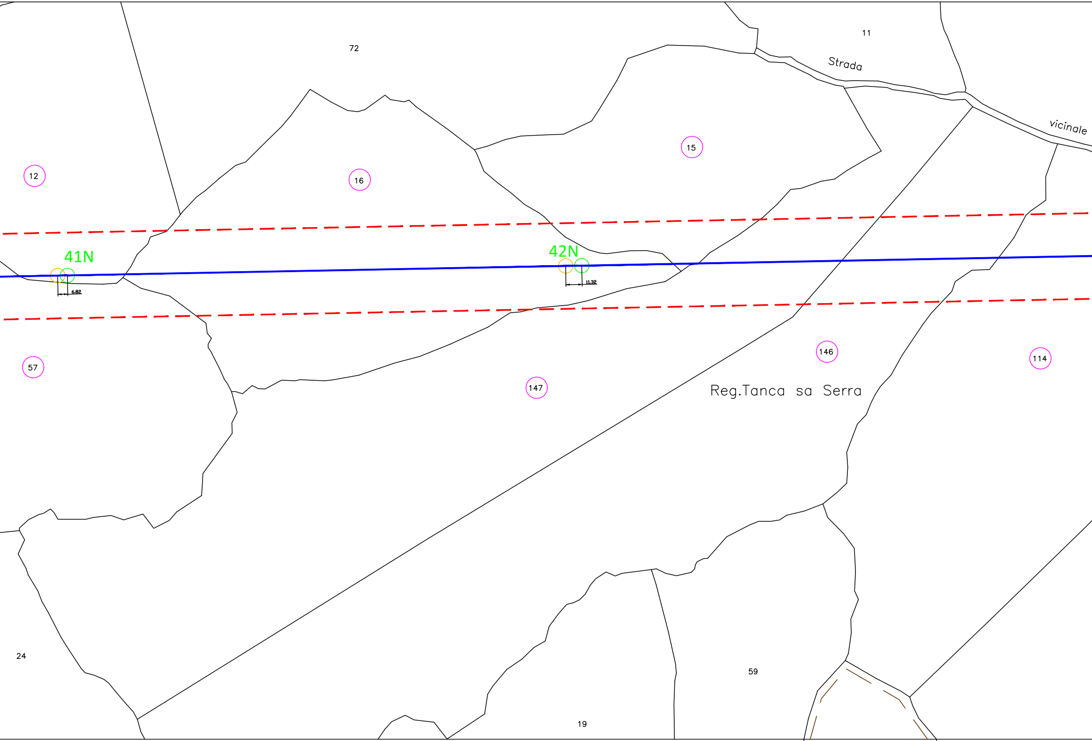
72
11
Strada
vicinale
12
16
15
41N
42N
6.82
11.32
57
147
146
114
Reg.Tanca sa Serra
24
59
19

COMUNE BUDDUSO' S.ne AGRO

FOGLIO 44 FOGLIO 45 FOGLIO 44

FOGLIO 44 FOGLIO 45

COMUNE BUDDUSO' S.ne AGRO

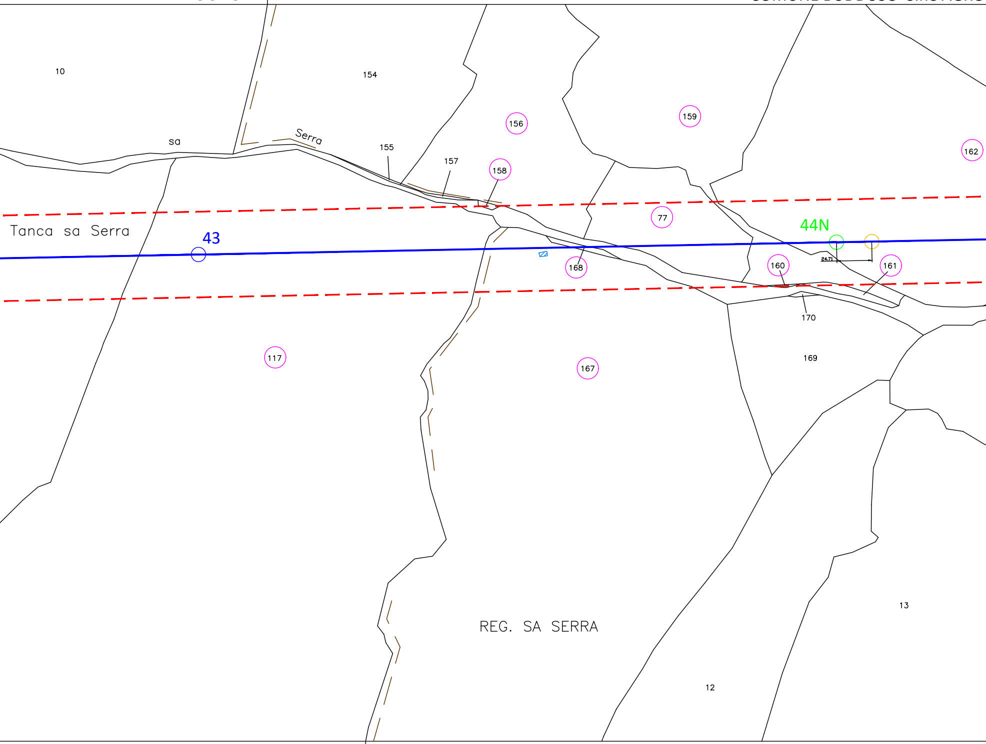
10
154
sa
Serra
155
157
156
158
159
162
Tanca sa Serra
43
77
44N
24.71
168
160
161
170
169
117
167
REG. SA SERRA
13
12

FOGLIO 44 FOGLIO 45

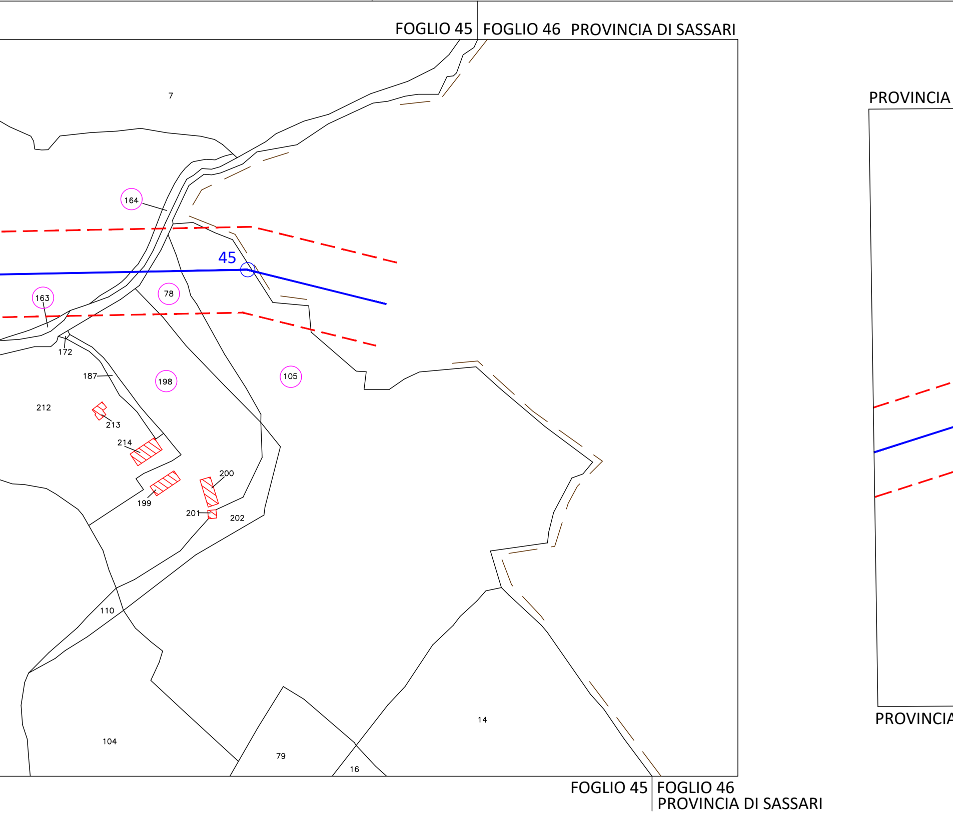
FOGLIO 45
FOGLIO 46
PROVINCIA DI SASSARI
PROVINCIA
7
164
45
163
78
172
187
198
105
212
213
214
200
199
201
202
110
104
79
16
14
FOGLIO 45
FOGLIO 46
PROVINCIA DI SASSARI
PROVINCIA

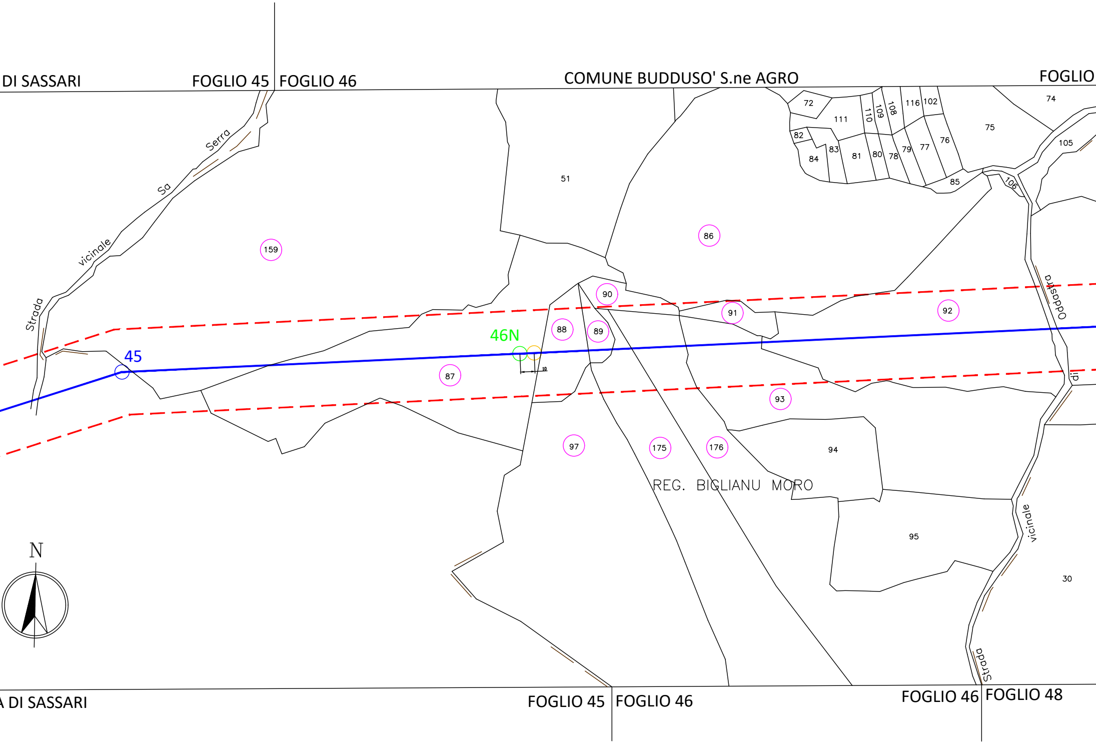
DI SASSARI
FOGLIO 45
FOGLIO 46
COMUNE BUDDUSO' S.ne AGRO
FOGLIO
Strada
vicinale
Sa
Serra
159
51
86
72
111
110
109
108
116
102
74
75
105
82
83
84
81
80
78
79
77
76
85
106
90
91
92
88
89
87
46N
45
10
93
97
175
176
94
REG. BIGLIANU MORO
95
30
Oddastra
di
vicinale
Strada
N
A DI SASSARI
FOGLIO 45
FOGLIO 46
FOGLIO 46
FOGLIO 48

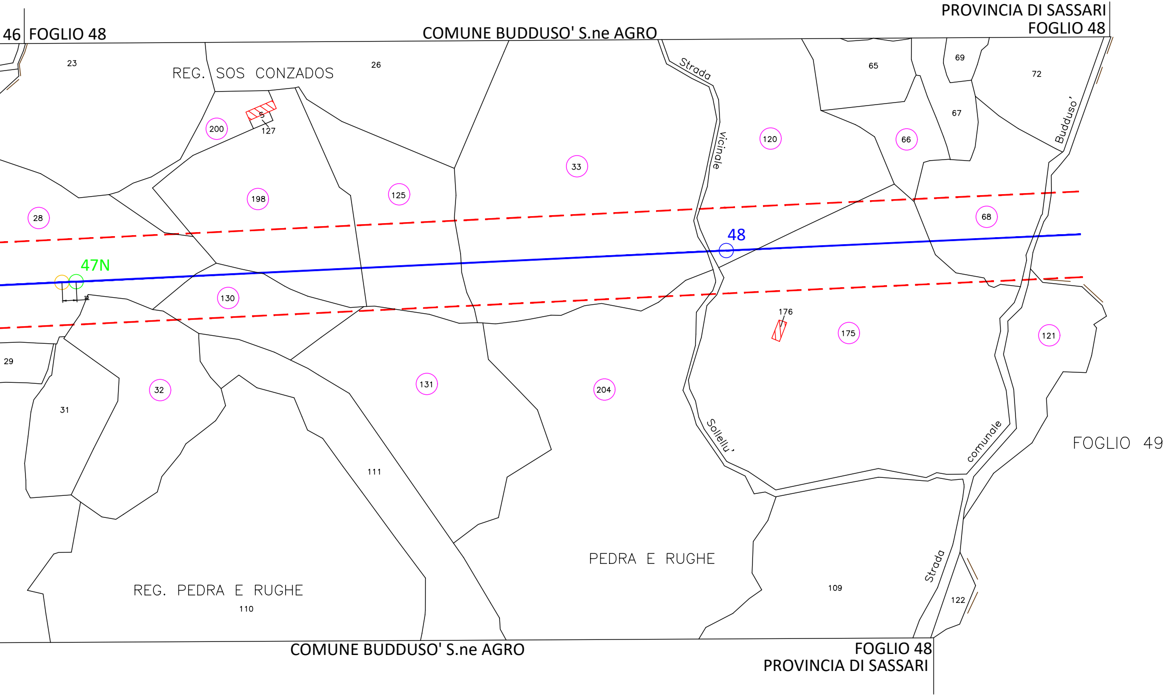
46
FOGLIO 48
COMUNE BUDDUSO' S.ne AGRO
PROVINCIA DI SASSARI
FOGLIO 48
23
REG. SOS CONZADOS
26
65
69
72
67
Strada
vicinale
Budduso'
200
127
120
66
33
198
125
28
68
48
47N
130
176
175
121
29
32
131
204
31
Sollellu'
comunale
FOGLIO 49
111
PEDRA E RUGHE
REG. PEDRA E RUGHE
110
109
Strada
122
COMUNE BUDDUSO' S.ne AGRO
FOGLIO 48
PROVINCIA DI SASSARI

PROVINCIA DI SASSARI
COMUNE BUDDUSO' S.ne AGRO

FOGLIO 48 FOGLIO 49

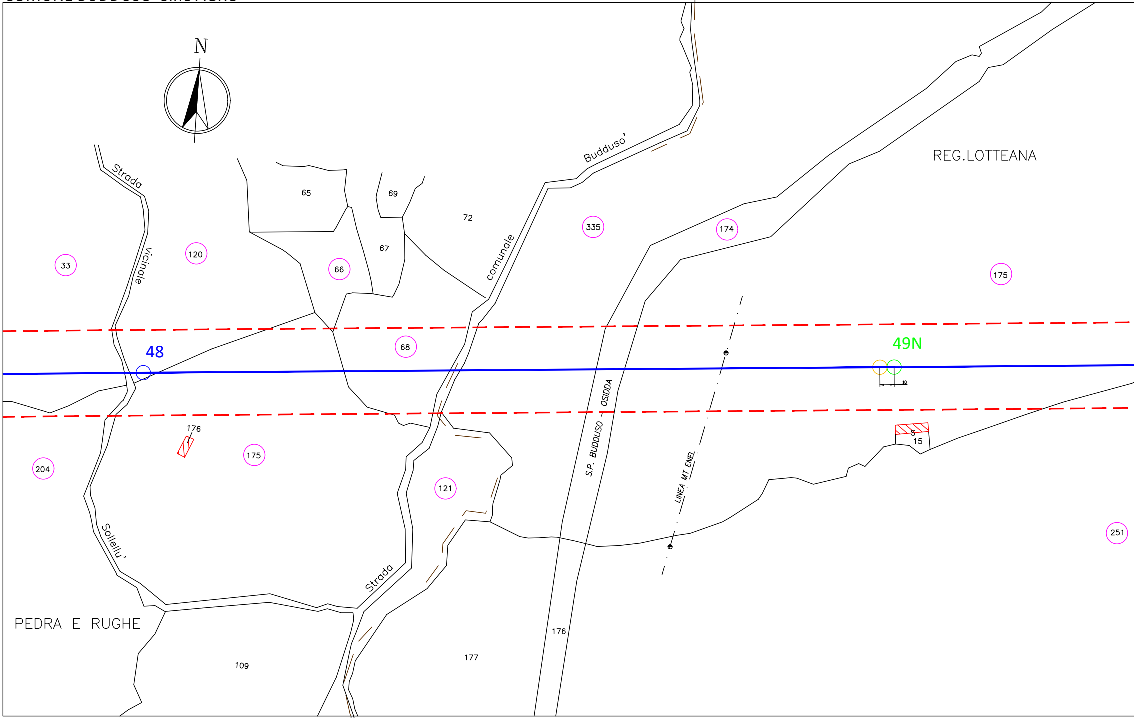
N
Strada
vicinale
Sollellu'
Strada
comunale
Budduso'
REG.LOTTEANA
PEDRA E RUGHE
S.P. BUDDUSO - OSIDDA
LINEA MT ENEL
48
49N
65
69
72
67
66
120
33
335
174
175
68
176
175
204
121
251
176
177
109
S
15
10

FOGLIO 48 FOGLIO 49

PROVINCIA DI SASSARI

COMUNE

COMUNE BUDDUSO' S.ne AGRO

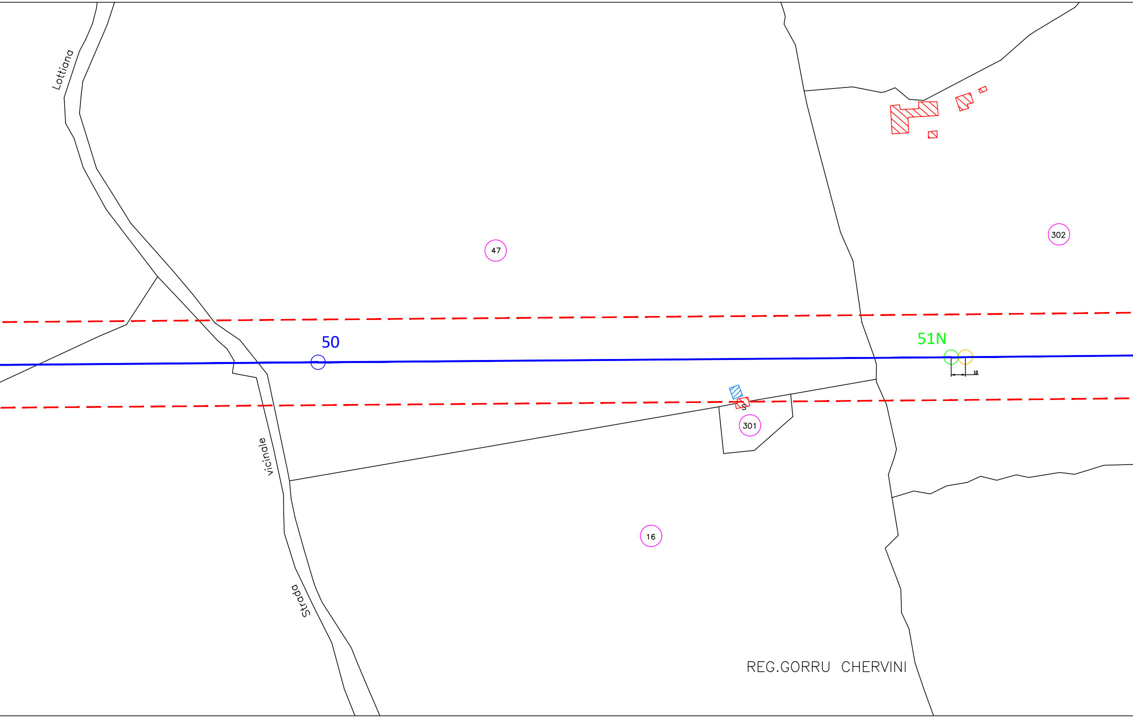
Lottiana
47
302
50
51N
10
S
301
vicinale
Strada
16
REG.GORRU CHERVINI

BUDDUSO' S.ne AGRO

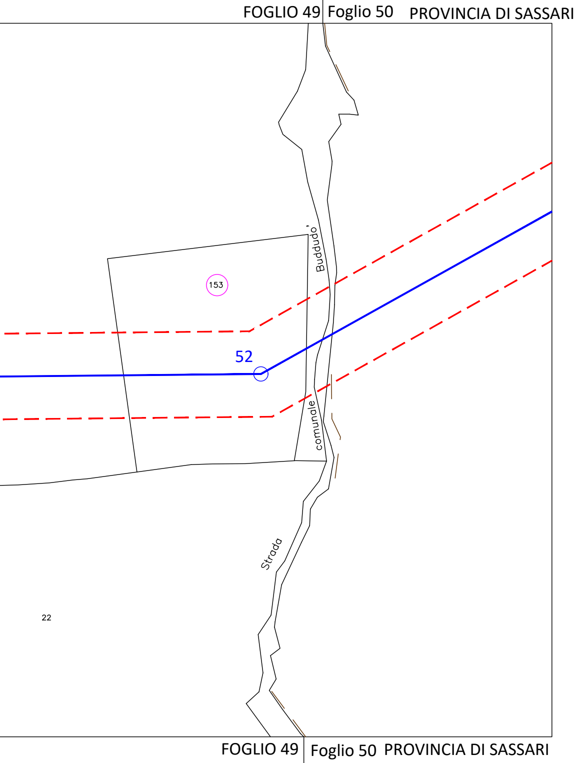
FOGLIO 49
Foglio 50
PROVINCIA DI SASSARI
Budduddo'
153
52
comunale
Strada
22
FOGLIO 49
Foglio 50
PROVINCIA DI SASSARI

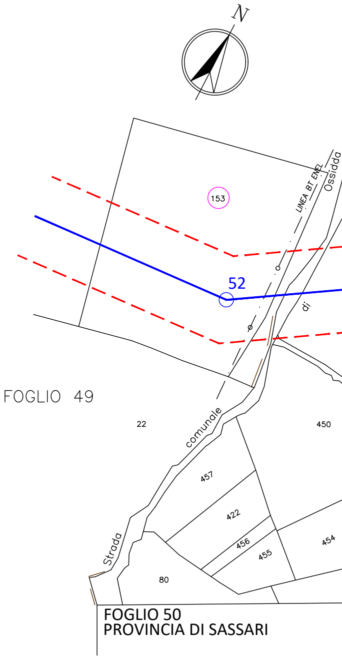
N
153
LINEA BT ENEL
Ossidda
di
52
FOGLIO 49
22
comunale
450
457
422
456
455
454
Strada
80
FOGLIO 50
PROVINCIA DI SASSARI

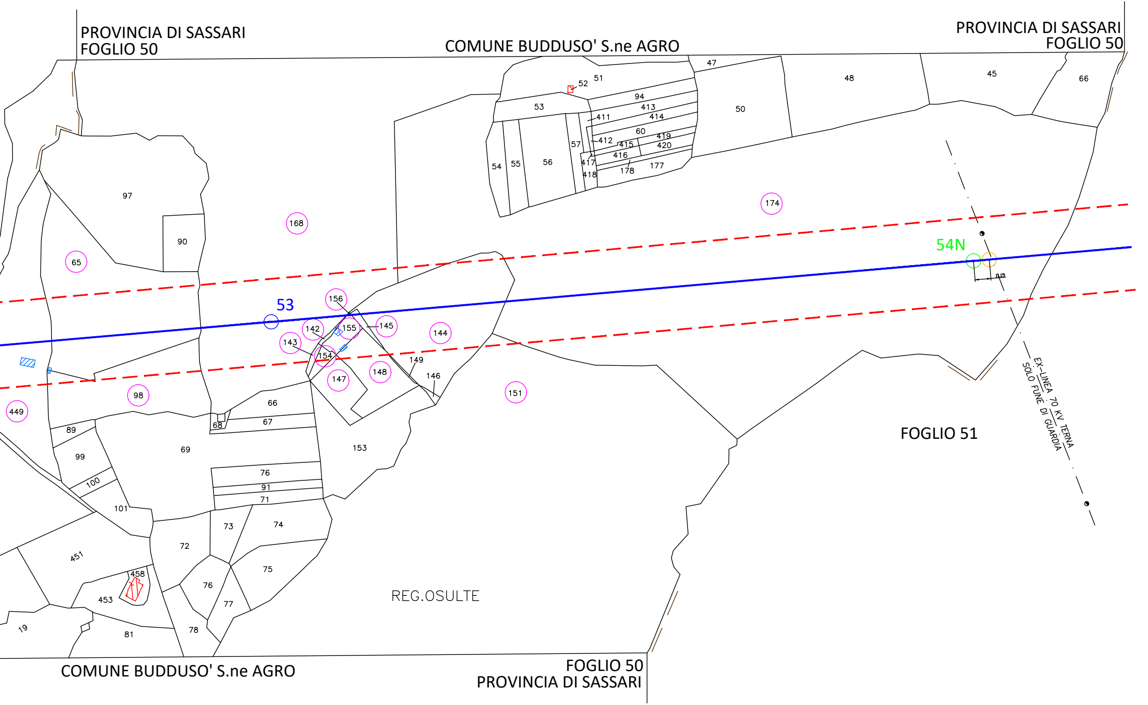
PROVINCIA DI SASSARI
FOGLIO 50
COMUNE BUDDUSO' S.ne AGRO
PROVINCIA DI SASSARI
FOGLIO 50
47
48
45
66
51
52
94
413
414
411
53
50
60
57
412
415
419
420
416
417
418
178
177
54
55
56
174
97
90
168
65
54N
11.15
53
156
142
155
145
144
143
154
149
146
148
147
151
98
449
66
67
68
89
99
69
153
FOGLIO 51
EX-LINEA 70 KV TERNA
SOLO FUNE DI GUARDIA
100
76
91
71
101
73
74
72
451
458
75
76
453
77
REG.OSULTE
19
81
78
COMUNE BUDDUSO' S.ne AGRO
FOGLIO 50
PROVINCIA DI SASSARI

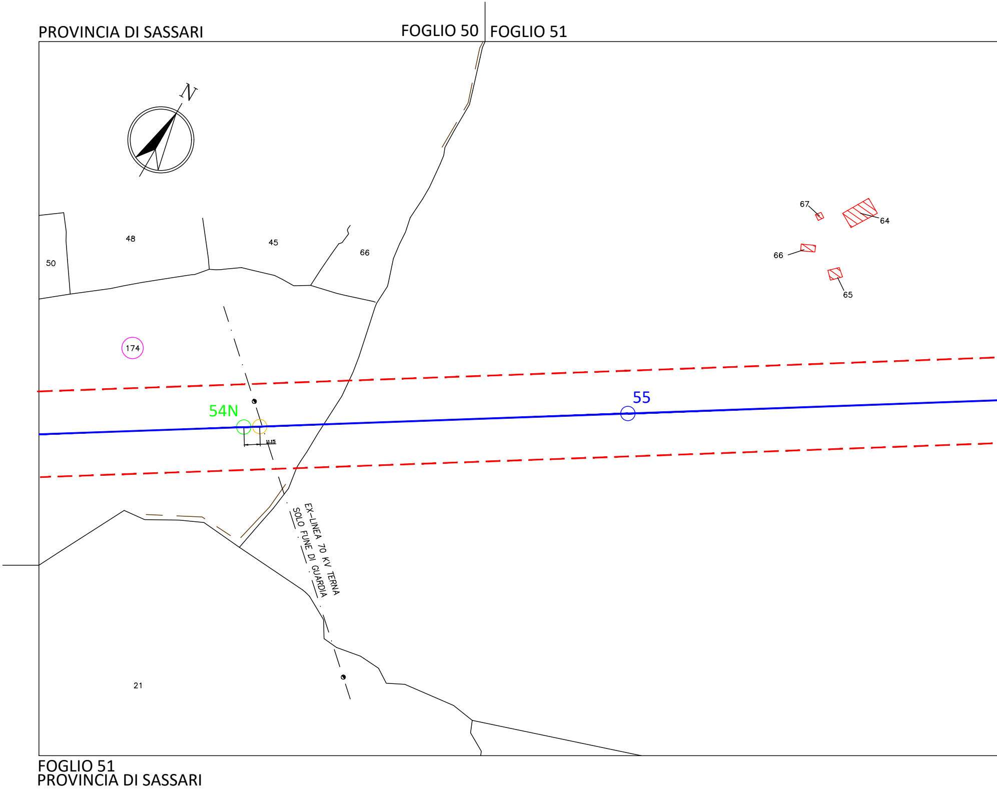
PROVINCIA DI SASSARI
FOGLIO 50
FOGLIO 51
N
67
64
48
45
66
50
66
65
174
55
54N
11.15
EX-LINEA 70 KV TERNA
SOLO FUNE DI GUARDIA
21
FOGLIO 51
PROVINCIA DI SASSARI

COMUNE BUDDUSO' S.ne AGRO

FOG

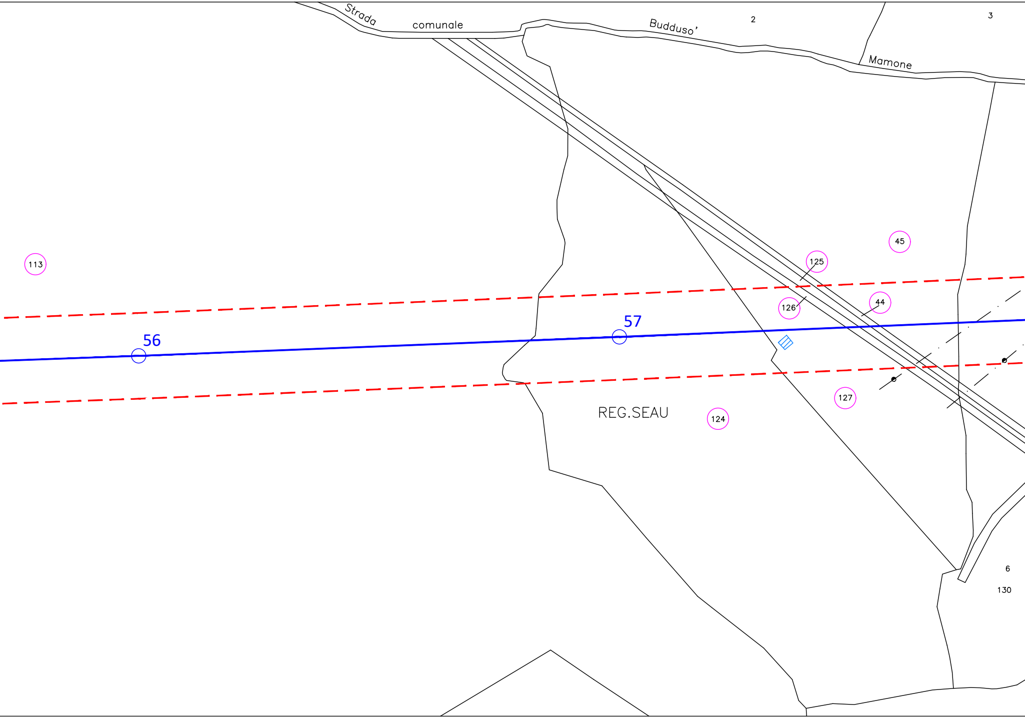

Strada
comunale
Budduso'
Mamone
2
3
113
45
125
126
44
127
124
56
57
REG.SEAU
6
130

COMUNE BUDDUSO' S.ne AGRO

LIO 51 FOGLIO 31

COMUNE BUDDUSO' S.ne AGRO

PROVINCIA DI SASSARI
FOGLIO 31

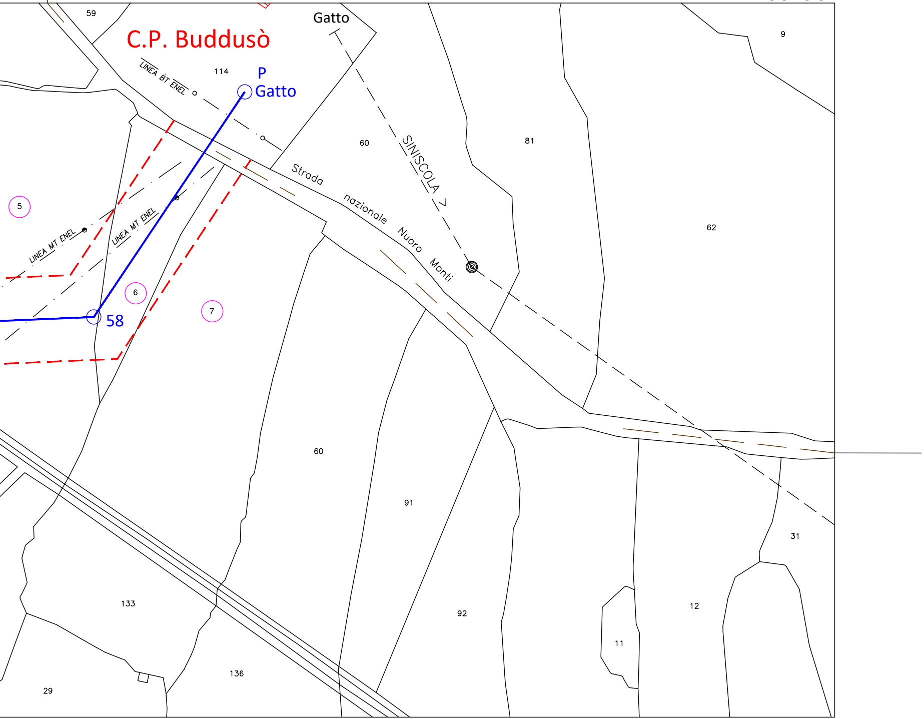
59
C.P. Buddusò
Gatto
LINEA BT ENEL
114
P
Gatto
60
SINISCOLA
81
9
Strada nazionale Nuoro Monti
62
5
LINEA MT ENEL
LINEA MT ENEL
6
7
58
60
91
31
133
92
12
11
136
29

FOGLIO 51
PROVINCIA DI SASSARI