LEGENDA

- 4 — Linea 150 kV e sostegno esistente
- 3N — Sostegno in progetto
- 2 — Sostegno da demolire
- 🟧 D.P.A. Distanza di Prima Approssimazione
- 🟥 Posizione Catastale fabbricati
- 🟦 Posizione reale Recettore

ALBO PROVINCIALE INGEGNERI - REGGIO CALABRIA -
DOTT. ING.
GIOVANNI A.
SARACENO
N. 1029

01	Aprile 2021	Revisione dopo commenti Terna	3E	GES2
00	Luglio 2020	Emissione	3E	GES2
Revisione	Data	DESCRIZIONE	Redatto	Approvato

Cliente GREENENERGYSARDEGNA2	Commessa POTENZIAMENTO ELETTRODOTTO RTN 150 kV "Chilivani-Ozieri-Buddusò-Siniscola 2"	Scala 1:4.000
		Formato A4L | Foglio 1 di 1
3E Ingegneria S.r.l.	Titolo Linea 365 "C.P. Chilivani - Centrale Ozieri" Planimetria su mappa catastale con DPA	Id. 020.20.01.W14

PROVINCIA DI SASSARI
FOGLIO 46 | FOGLIO 38

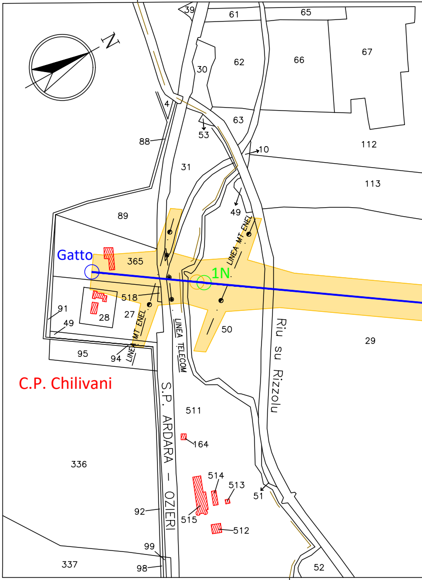
N
39
61
65
62
66
67
30
4
63
53
88
112
10
31
113
89
49
LINEA MT ENEL
Gatto
365
1N
518
27
28
91
49
LINEA MT ENEL
50
29
95
94
LINEA TELECOM
Riu su Rizzolu
C.P. Chilivani
S.P. ARDARA - OZIERI
511
164
336
514
513
51
92
515
512
99
337
98
52

FOGLIO 46 | FOGLIO 38
PROVINCIA DI SASSARI

COMUNE DI OZIERI FOGLIO 38

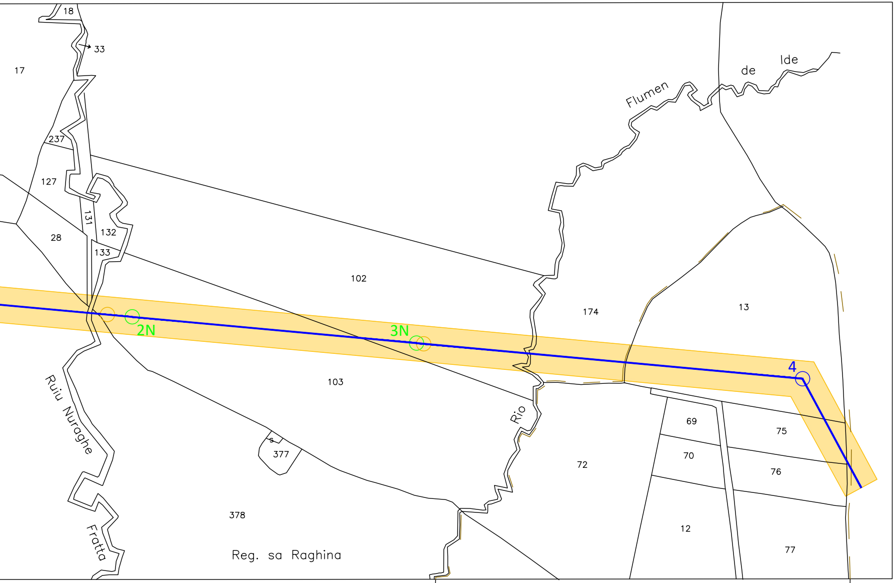
18
33
17
237
127
131
132
133
28
102
174
13
Flumen de Ide
2N
3N
4
103
Rio
69
75
70
76
72
377
s
378
12
77
Ruiu Nuraghe Fratta
Reg. sa Raghina

COMUNE DI OZIERI FOGLIO 38 FOGLIO 39 FOGLIO 39 38

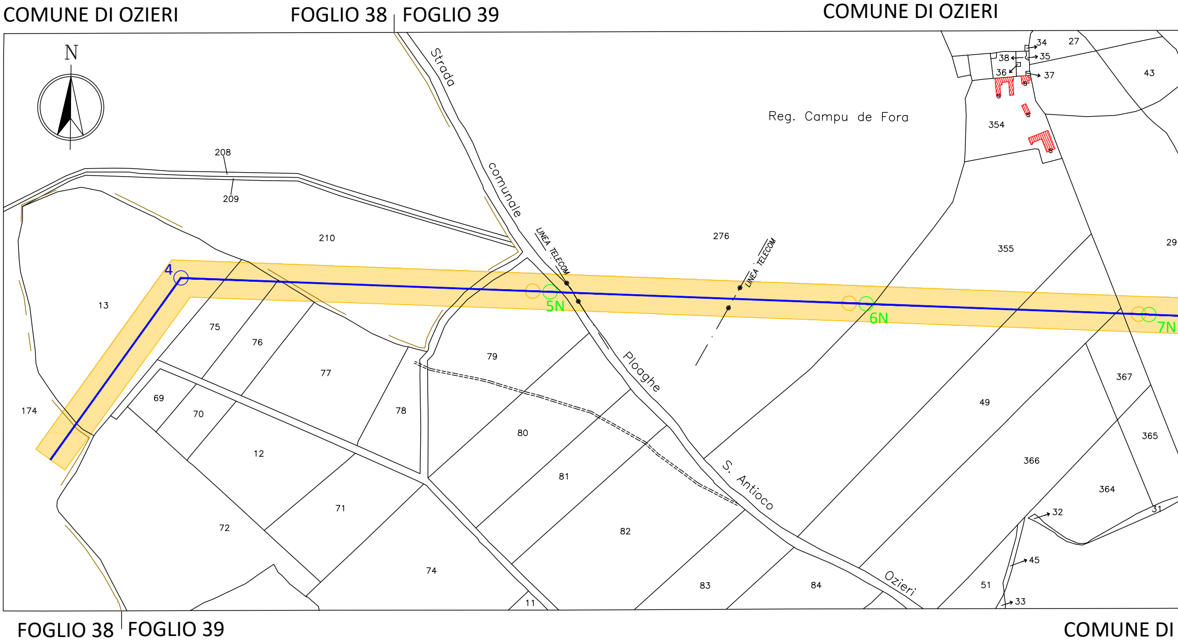
COMUNE DI OZIERI
FOGLIO 38
FOGLIO 39
COMUNE DI OZIERI
N
Strada
comunale
Ploaghe
S. Antioco
Ozieri
LINEA TELECOM
LINEA TELECOM
Reg. Campu de Fora
4
5N
6N
7N
208
209
210
13
174
75
76
77
78
69
70
12
72
71
74
79
80
81
82
83
84
11
276
354
355
49
366
367
365
364
51
43
29
27
34
35
38
36
37
32
31
45
33
FOGLIO 38
FOGLIO 39
COMUNE DI

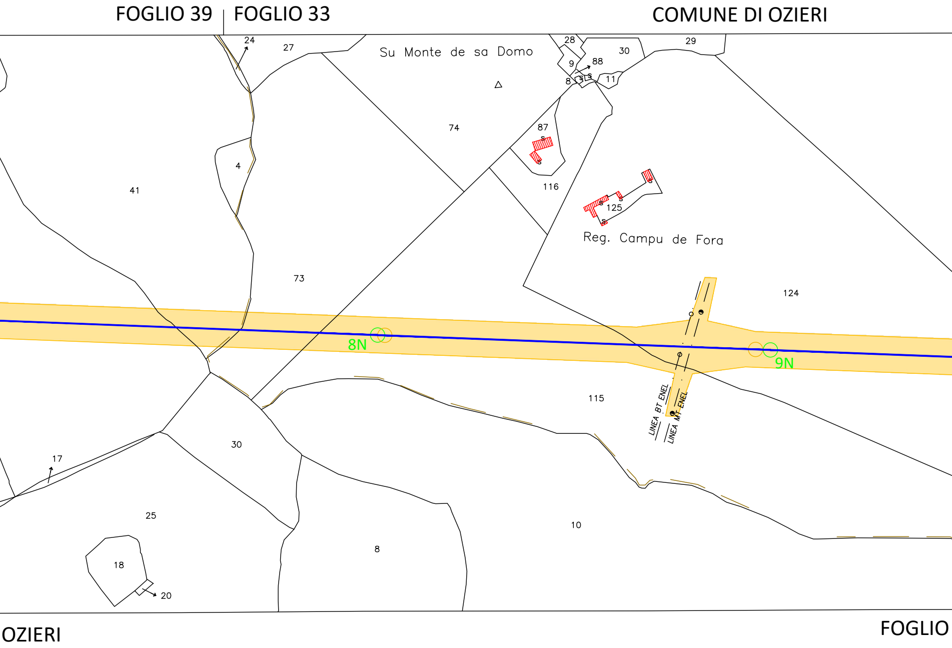
FOGLIO 39
FOGLIO 33
COMUNE DI OZIERI
24
27
Su Monte de sa Domo
28
30
29
9
88
8
S
S
11
74
87
S
S
4
41
116
S
S
S
S
125
Reg. Campu de Fora
73
124
8N
9N
115
LINEA BT ENEL
LINEA MT ENEL
30
17
25
10
8
18
20
OZIERI
FOGLIO

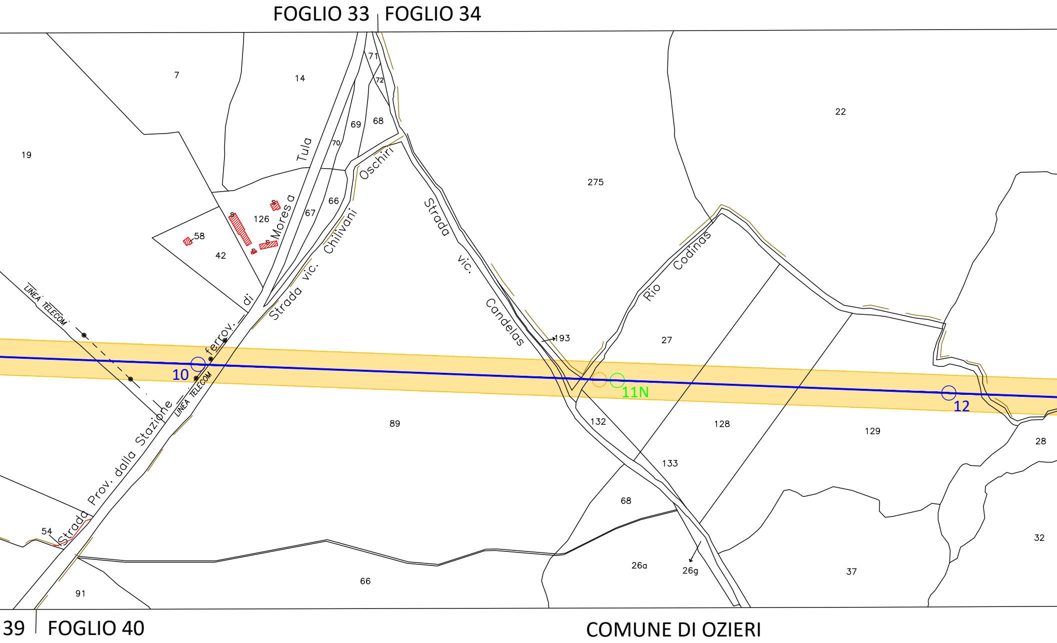
FOGLIO 33
FOGLIO 34
7
14
19
22
71
72
69
68
70
Tula
Oschiri
275
66
67
126
Moresa
58
42
Chilivani
Strada vic.
Strada
vic.
Candelas
Rio
Codinas
di
ferrov.
LINEA TELECOM
LINEA TELECOM
10
193
27
11N
12
89
132
128
129
28
133
Strada Prov. dalla Stazione
54
68
26a
26g
37
32
66
91
39
FOGLIO 40
COMUNE DI OZIERI

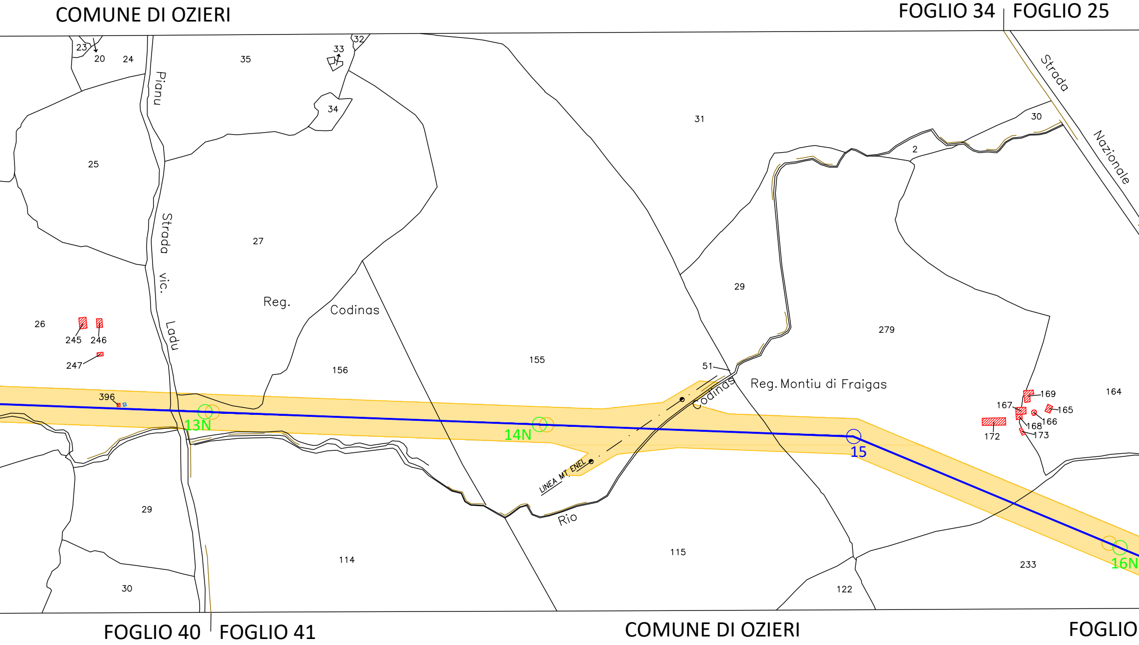
COMUNE DI OZIERI
FOGLIO 34
FOGLIO 25
Strada
Nazionale
Strada vic. Pianu Ladu
Reg. Codinas
Reg. Montiu di Fraigas
Rio Codinas
LINEA MT ENEL
23
20
24
35
32
33
34
31
30
2
25
27
29
279
26
245
246
247
396
156
155
51
164
169
165
167
166
168
172
173
13N
14N
15
16N
29
114
115
30
122
233
FOGLIO 40
FOGLIO 41
COMUNE DI OZIERI
FOGLIO

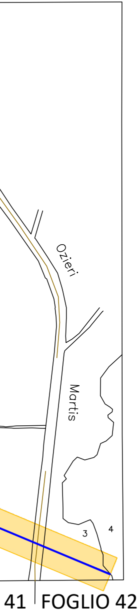
Ozieri
Martis
3
4
41
FOGLIO 42

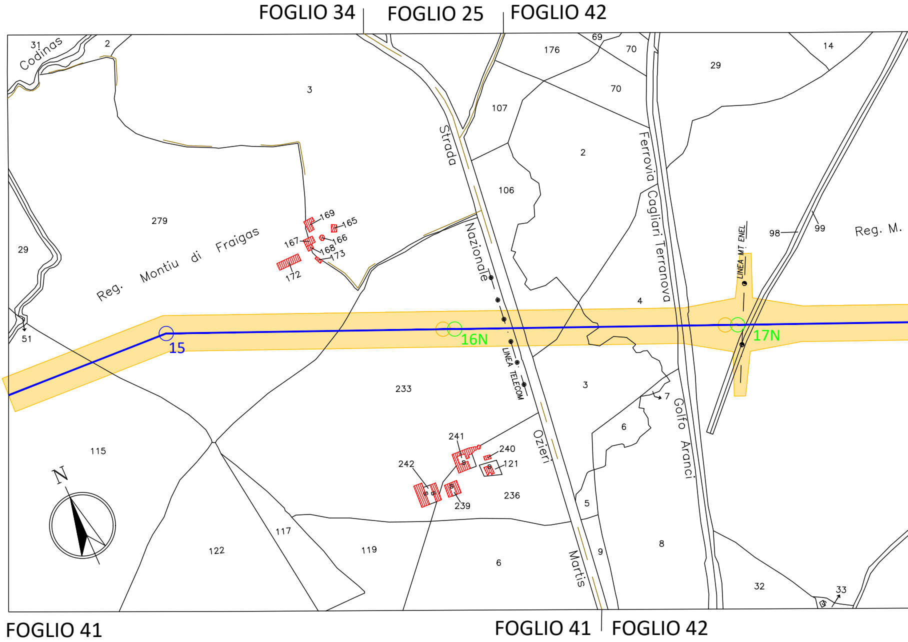
FOGLIO 34
FOGLIO 25
FOGLIO 42
31
Codinas
2
3
279
29
Reg. Montiu di Fraigas
169
165
167
166
168
173
172
51
15
233
115
122
117
119
241
240
121
242
239
236
6
Strada Nazionale Ozieri Martis
LINEA TELECOM
16N
176
69
70
70
107
2
106
4
3
7
6
5
9
8
Ferrovia Cagliari Terranova Golfo Aranci
29
14
98
99
Reg. M.
LINEA MT ENEL
17N
32
33
FOGLIO 41
FOGLIO 41
FOGLIO 42
N

COMUNE DI OZIERI

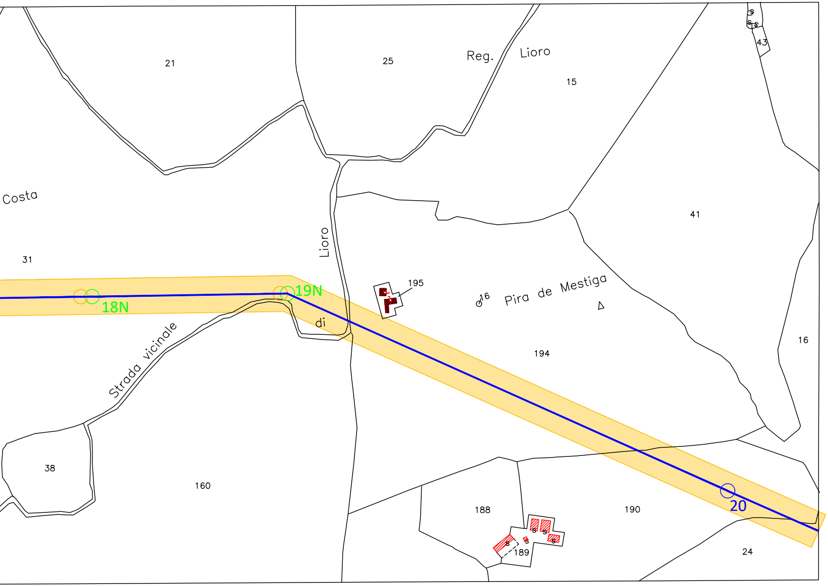
21
25
Reg. Lioro
15
43
Costa
31
Lioro
195
16
Pira de Mestiga
41
18N
19N
di
Strada vicinale
194
16
38
160
188
189
190
20
24

COMUNE DI OZIERI

FOGLIO 42

COMUNE

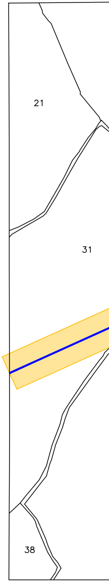

FOGLIO 42

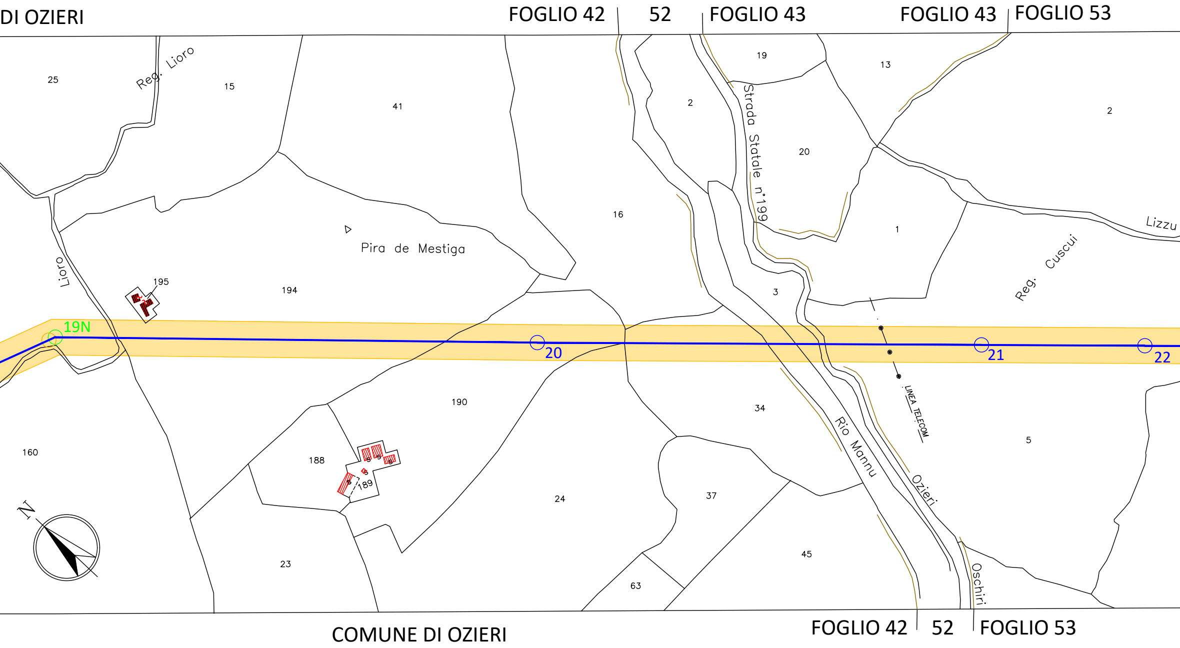
DI OZIERI
FOGLIO 42
52
FOGLIO 43
FOGLIO 43
FOGLIO 53
25
Reg. Lioro
15
41
19
13
2
Strada Statale n°199
2
20
16
Pira de Mestiga
1
Lizzu
Reg. Cuscui
Lioro
195
194
3
19N
20
21
22
LINEA TELECOM
190
34
5
160
188
189
S
S
S
S
S
Rio Mannu
Ozieri
24
37
23
45
63
Oschiri
N
COMUNE DI OZIERI
FOGLIO 42
52
FOGLIO 53

COMUNE DI OZIERI

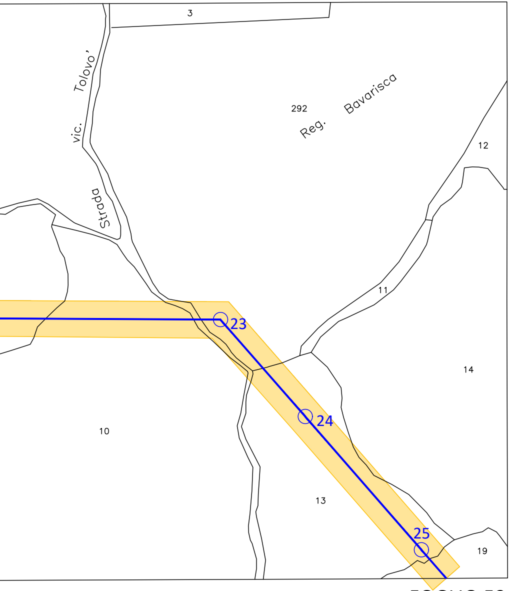
3
vic. Tolovo'
Strada
292
Reg. Bavarisca
12
11
14
10
13
19
23
24
25

COMUNE DI OZIERI

FOGLIO 53

FOGLIO 53

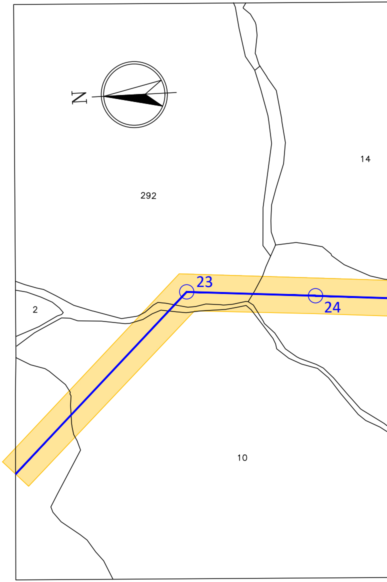
N
14
292
2
23
24
10

FOGLIO 53

COMUNE DI OZIERI

FOGLIO 53

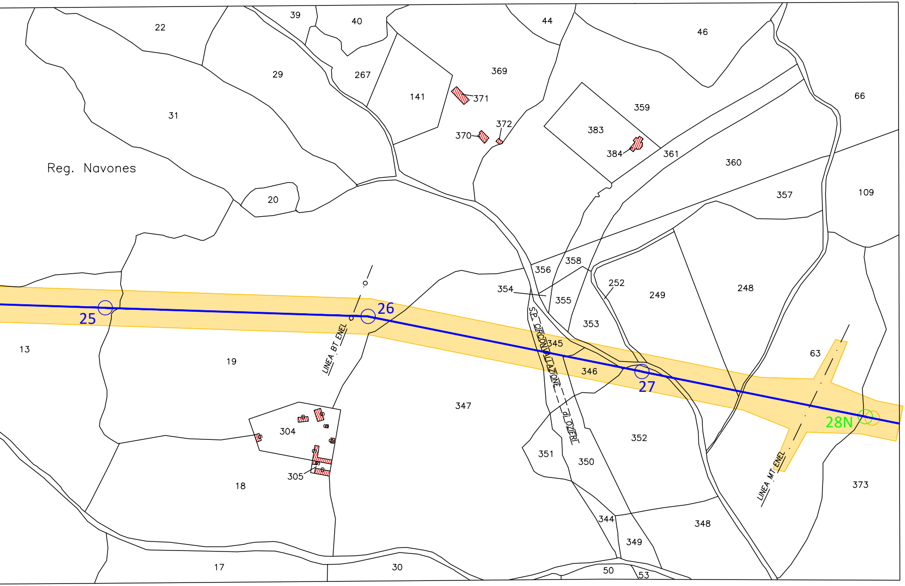
22
39
40
44
46
29
267
369
31
141
371
66
359
372
370
383
361
360
384
Reg. Navones
357
109
20
358
356
252
354
249
248
355
26
25
353
LINEA BT ENEL
S.P. CIRCONVALLAZIONE DI OZIERI
345
63
13
19
346
27
28N
347
304
352
351
350
305
18
373
LINEA MT ENEL
344
348
349
17
30
50
53

COMUNE DI OZIERI

FOGLIO 53

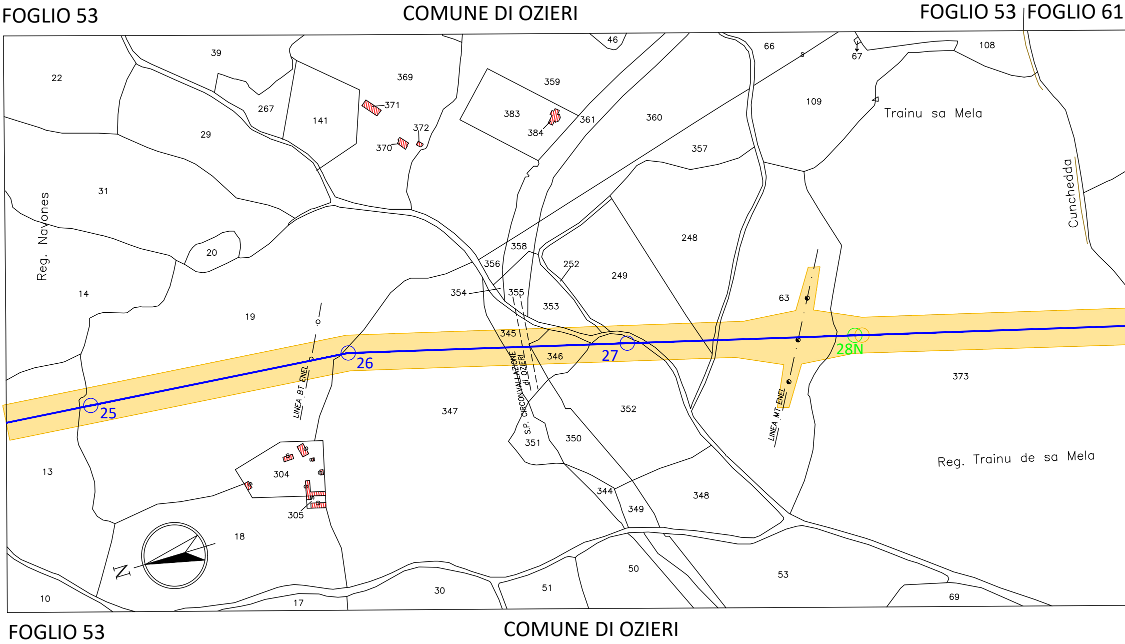
FOGLIO 53
COMUNE DI OZIERI
FOGLIO 53
FOGLIO 61
22
39
369
359
46
66
67
108
267
141
371
372
370
383
384
361
360
109
Trainu sa Mela
29
357
31
Reg. Navones
Cunchedda
248
20
358
356
252
249
63
14
354
355
353
19
345
346
27
28N
26
25
LINEA BT ENEL
S.P. CIRCONVALLAZIONE di OZIERI
347
352
373
LINEA MT ENEL
350
351
Reg. Trainu de sa Mela
13
304
344
348
349
305
18
N
50
53
51
30
69
10
17
FOGLIO 53
COMUNE DI OZIERI

PROVINCIA DI SASSARI
FOGLIO 61

COMUNE DI OZIERI

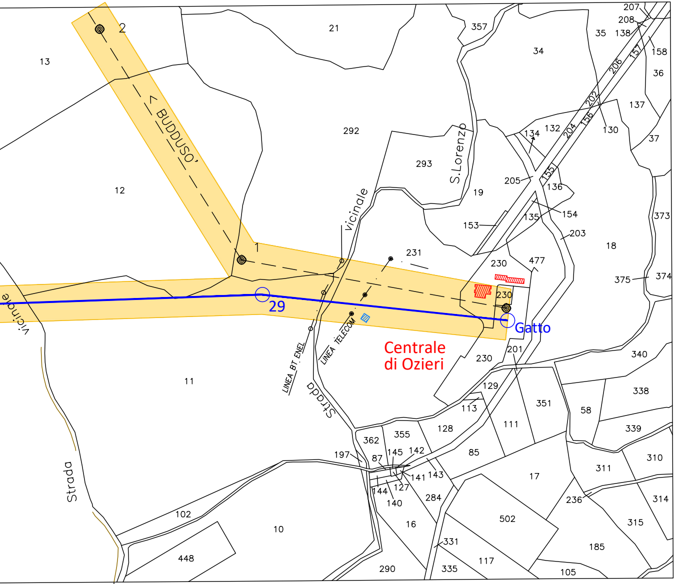
2
13
21
357
34
35
207
208
138
158
36
206
157
202
137
130
204
156
37
132
134
292
293
S.Lorenzo
12
< BUDDUSO'
Vicinale
19
205
155
136
153
135
154
373
203
18
1
231
230
477
375
374
230
Vicinale
29
Gatto
Centrale
di Ozieri
201
230
340
LINEA BT. ENEL
LINEA TELECOM
Strada
11
129
113
351
58
338
128
111
355
362
339
197
145
142
85
87
141
143
17
311
310
144
127
140
284
236
314
Strada
102
10
502
315
185
16
331
448
117
290
335
105

FOGLIO 53 FOGLIO 61

COMUNE DI OZIERI
PROVINCIA DI SASSARI