



Legenda






Profilo linea esistente
Come fornito da TERN

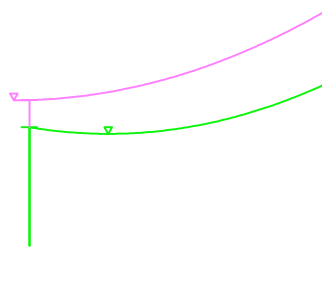

Profilo linea nuova realizzazione

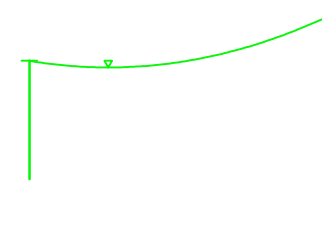


Catenaria nuovo conduttore a 180°

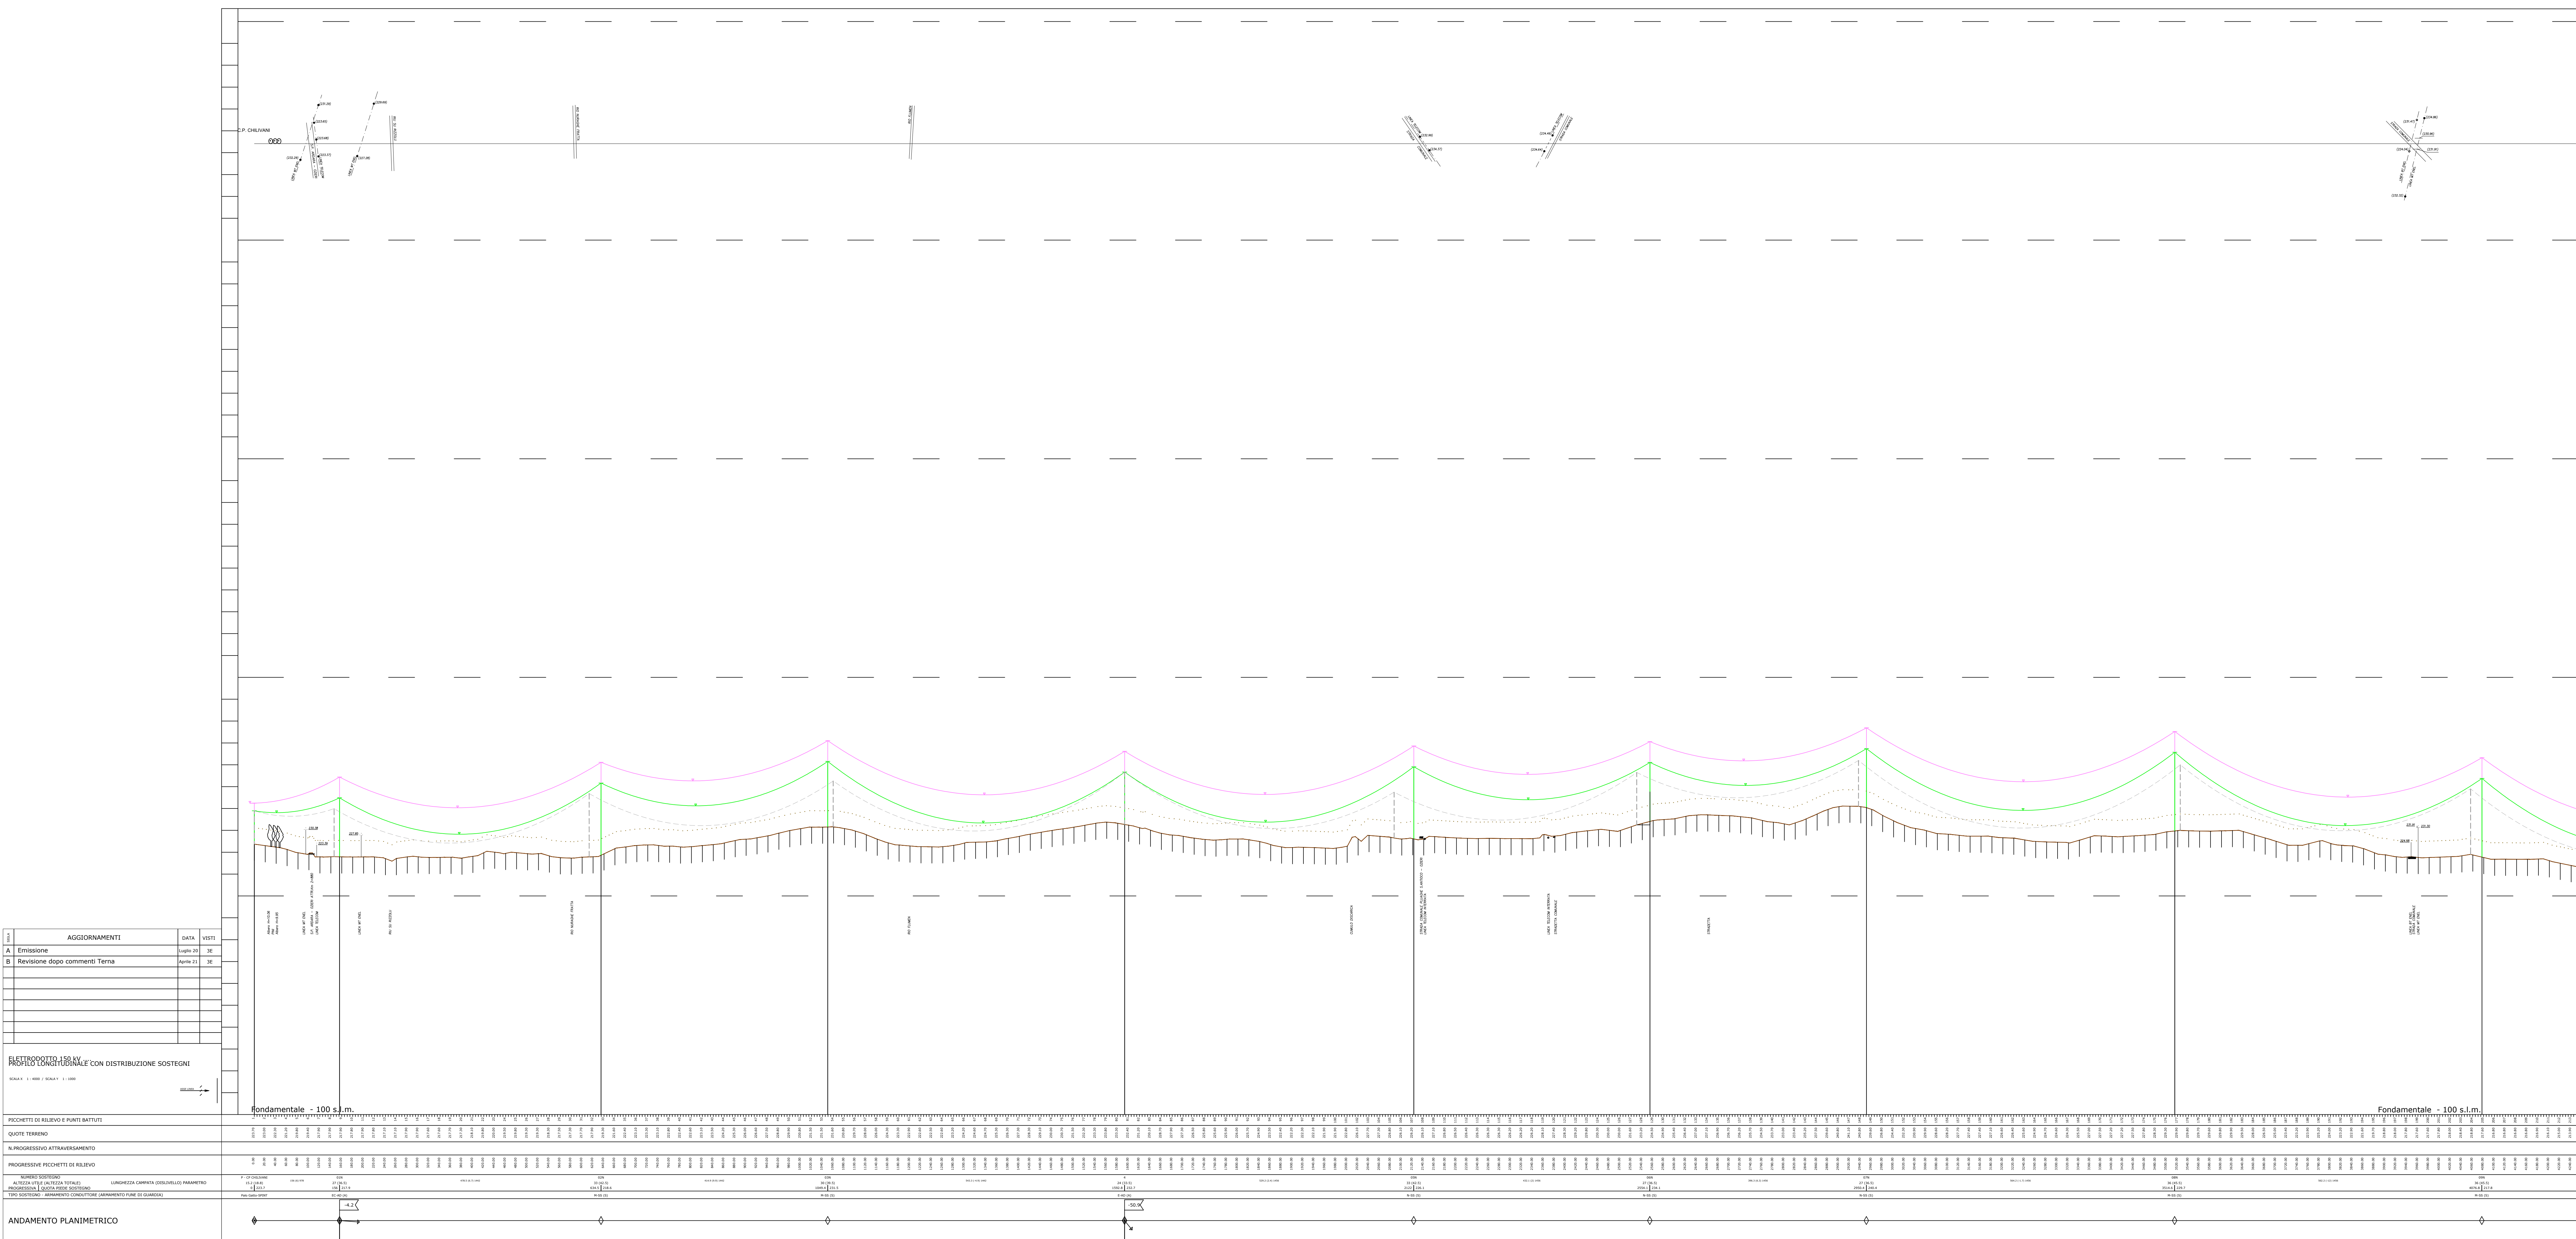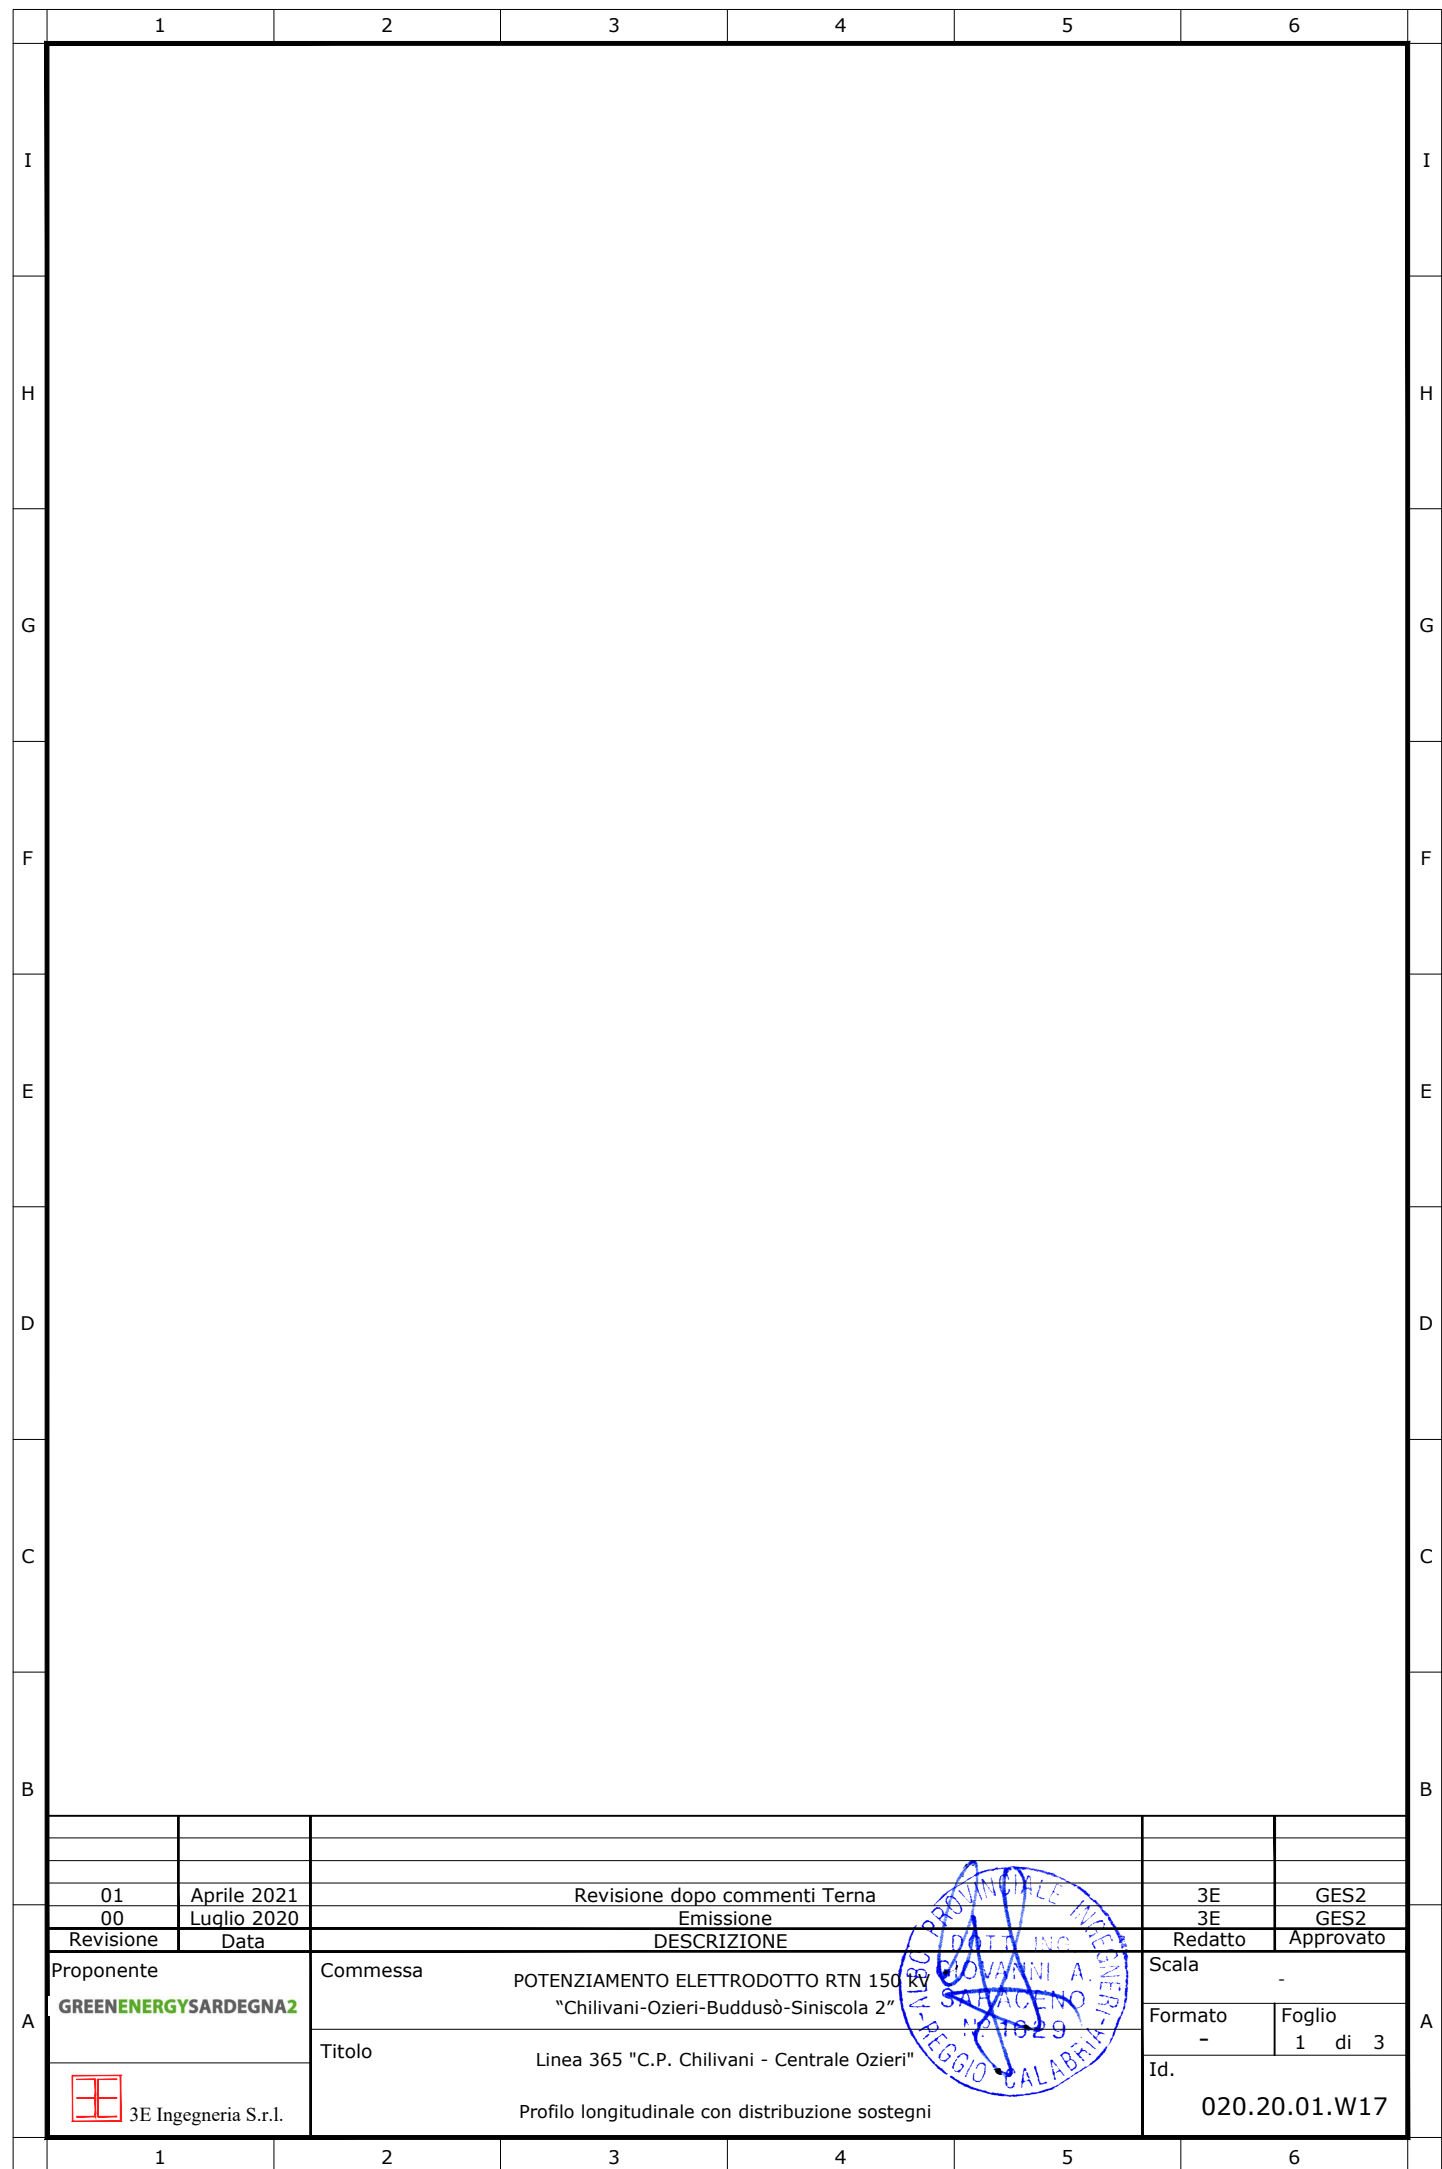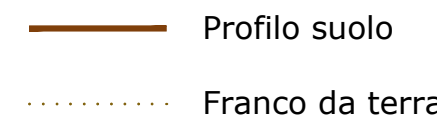


Legenda



Profilo linea esistente
Come fornito da TERNA

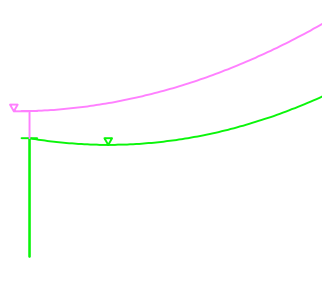



Profilo linea nuova realizzazione

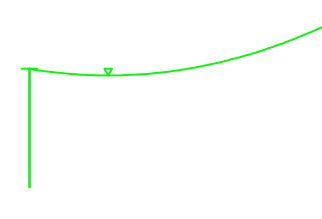

Catenaria nuovo conduttore a 180°




— Profilo suolo
..... Franco da terra

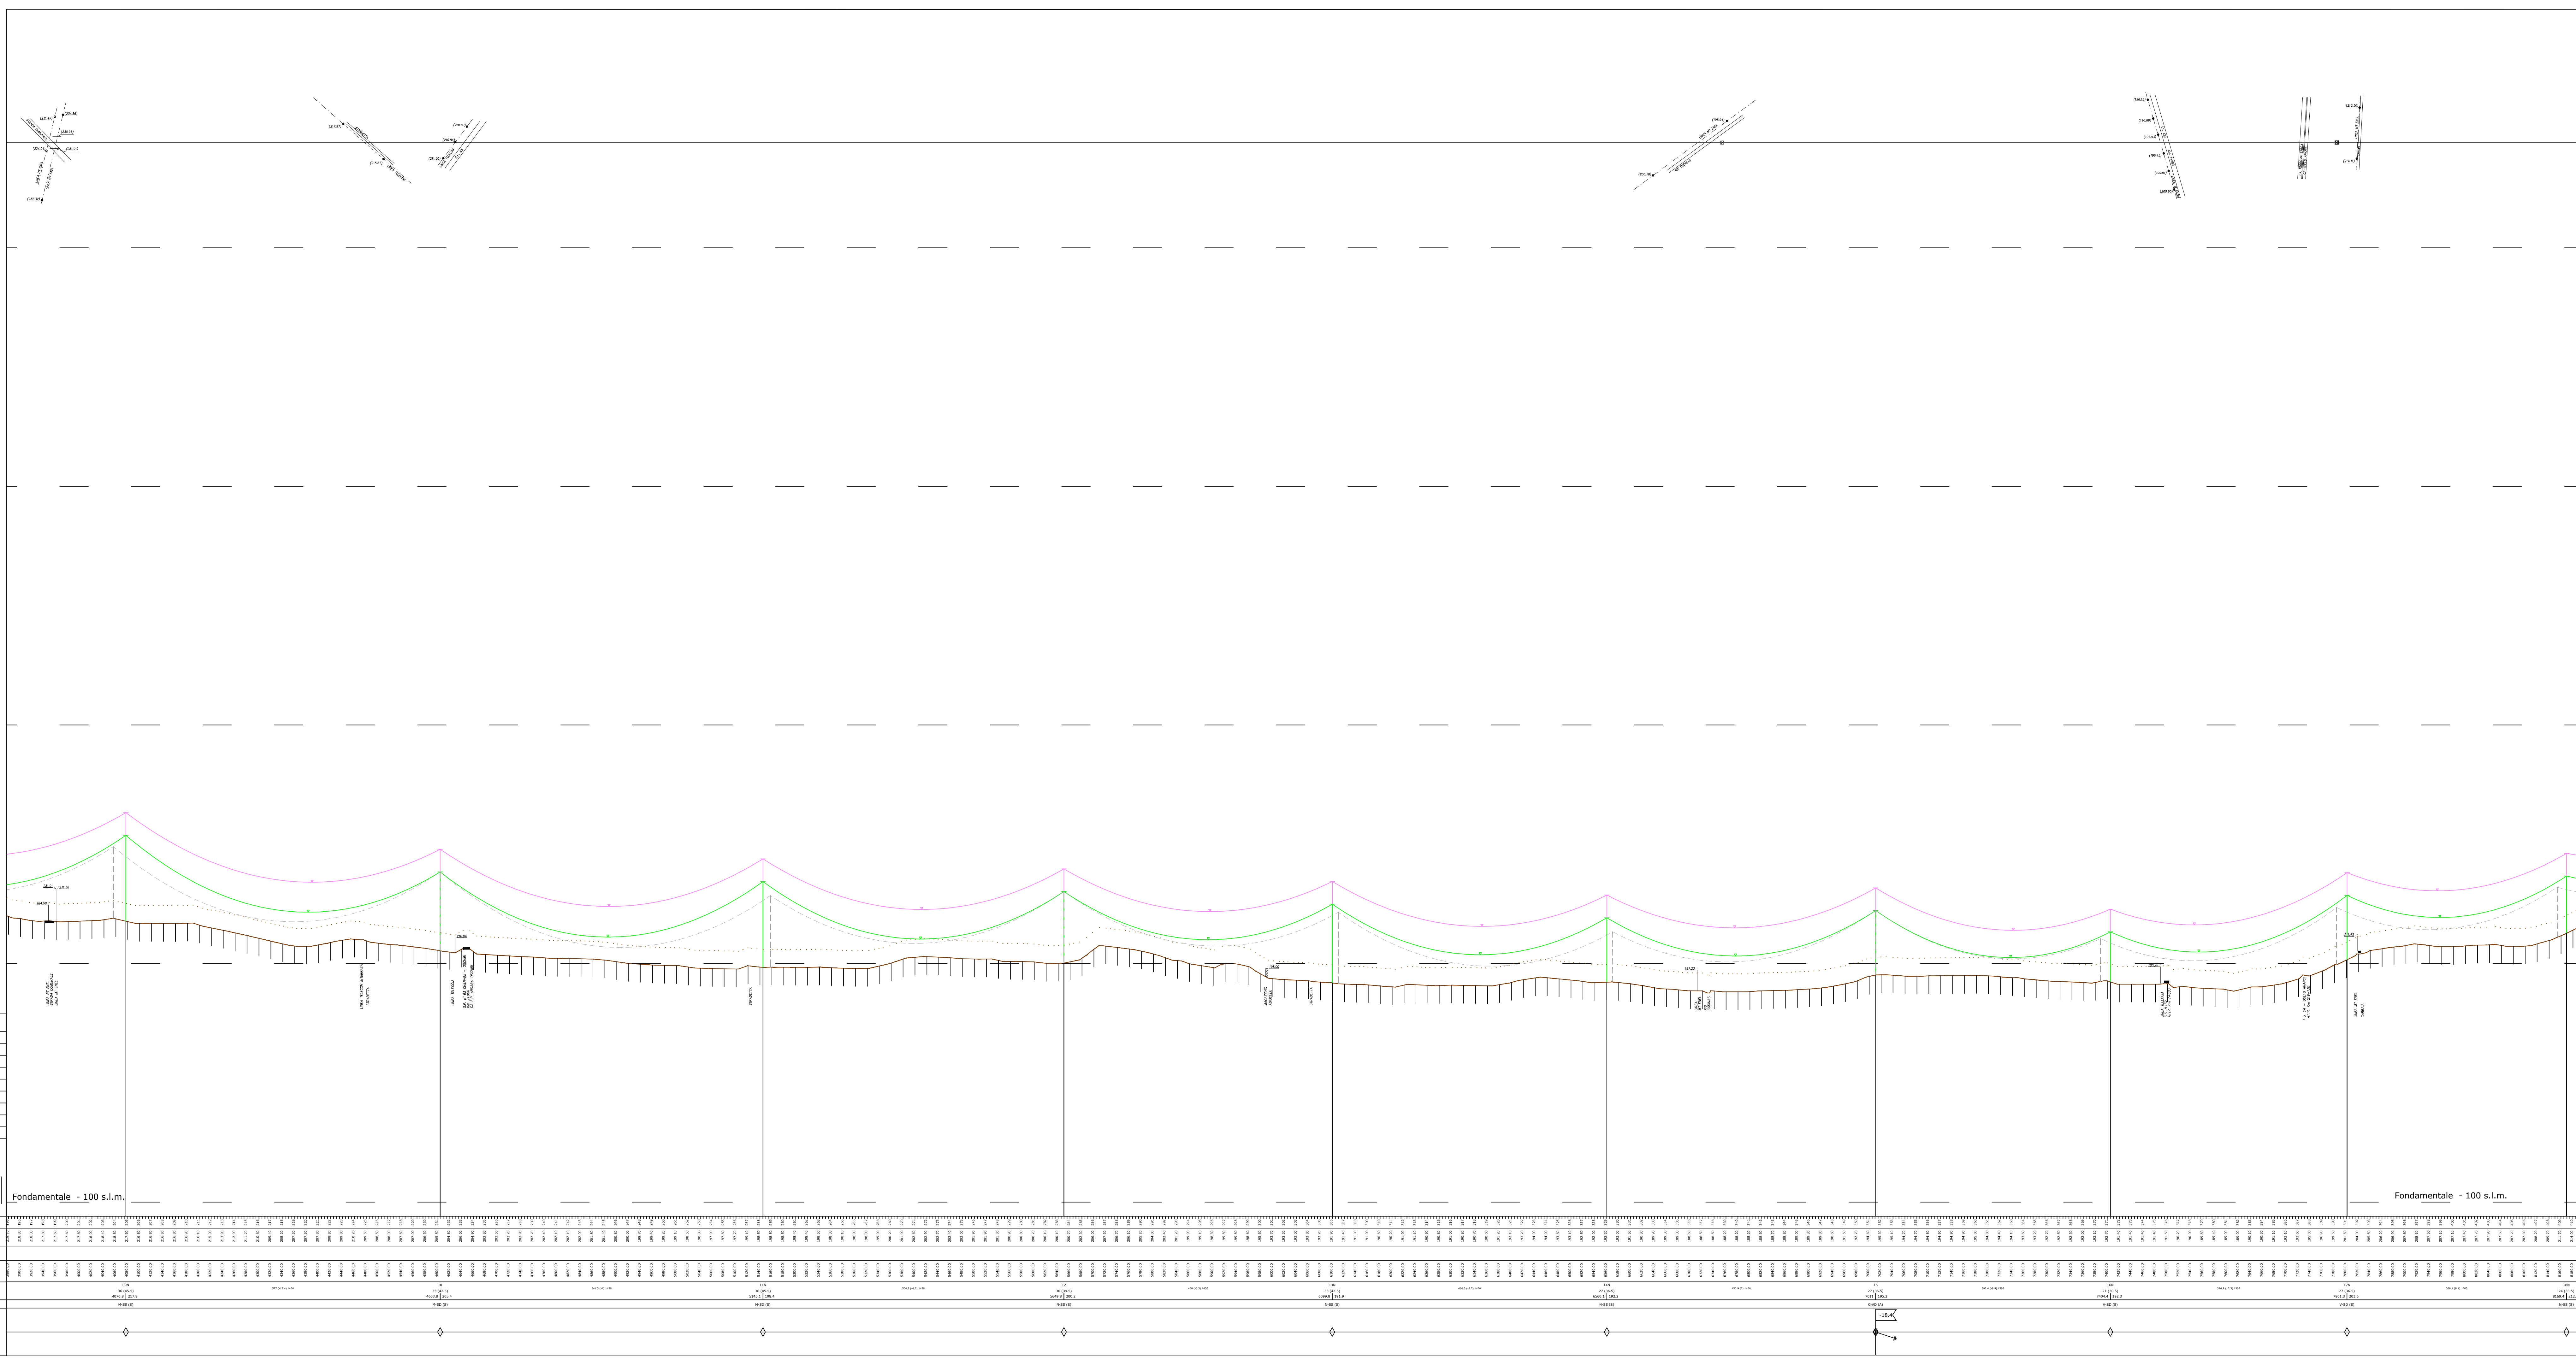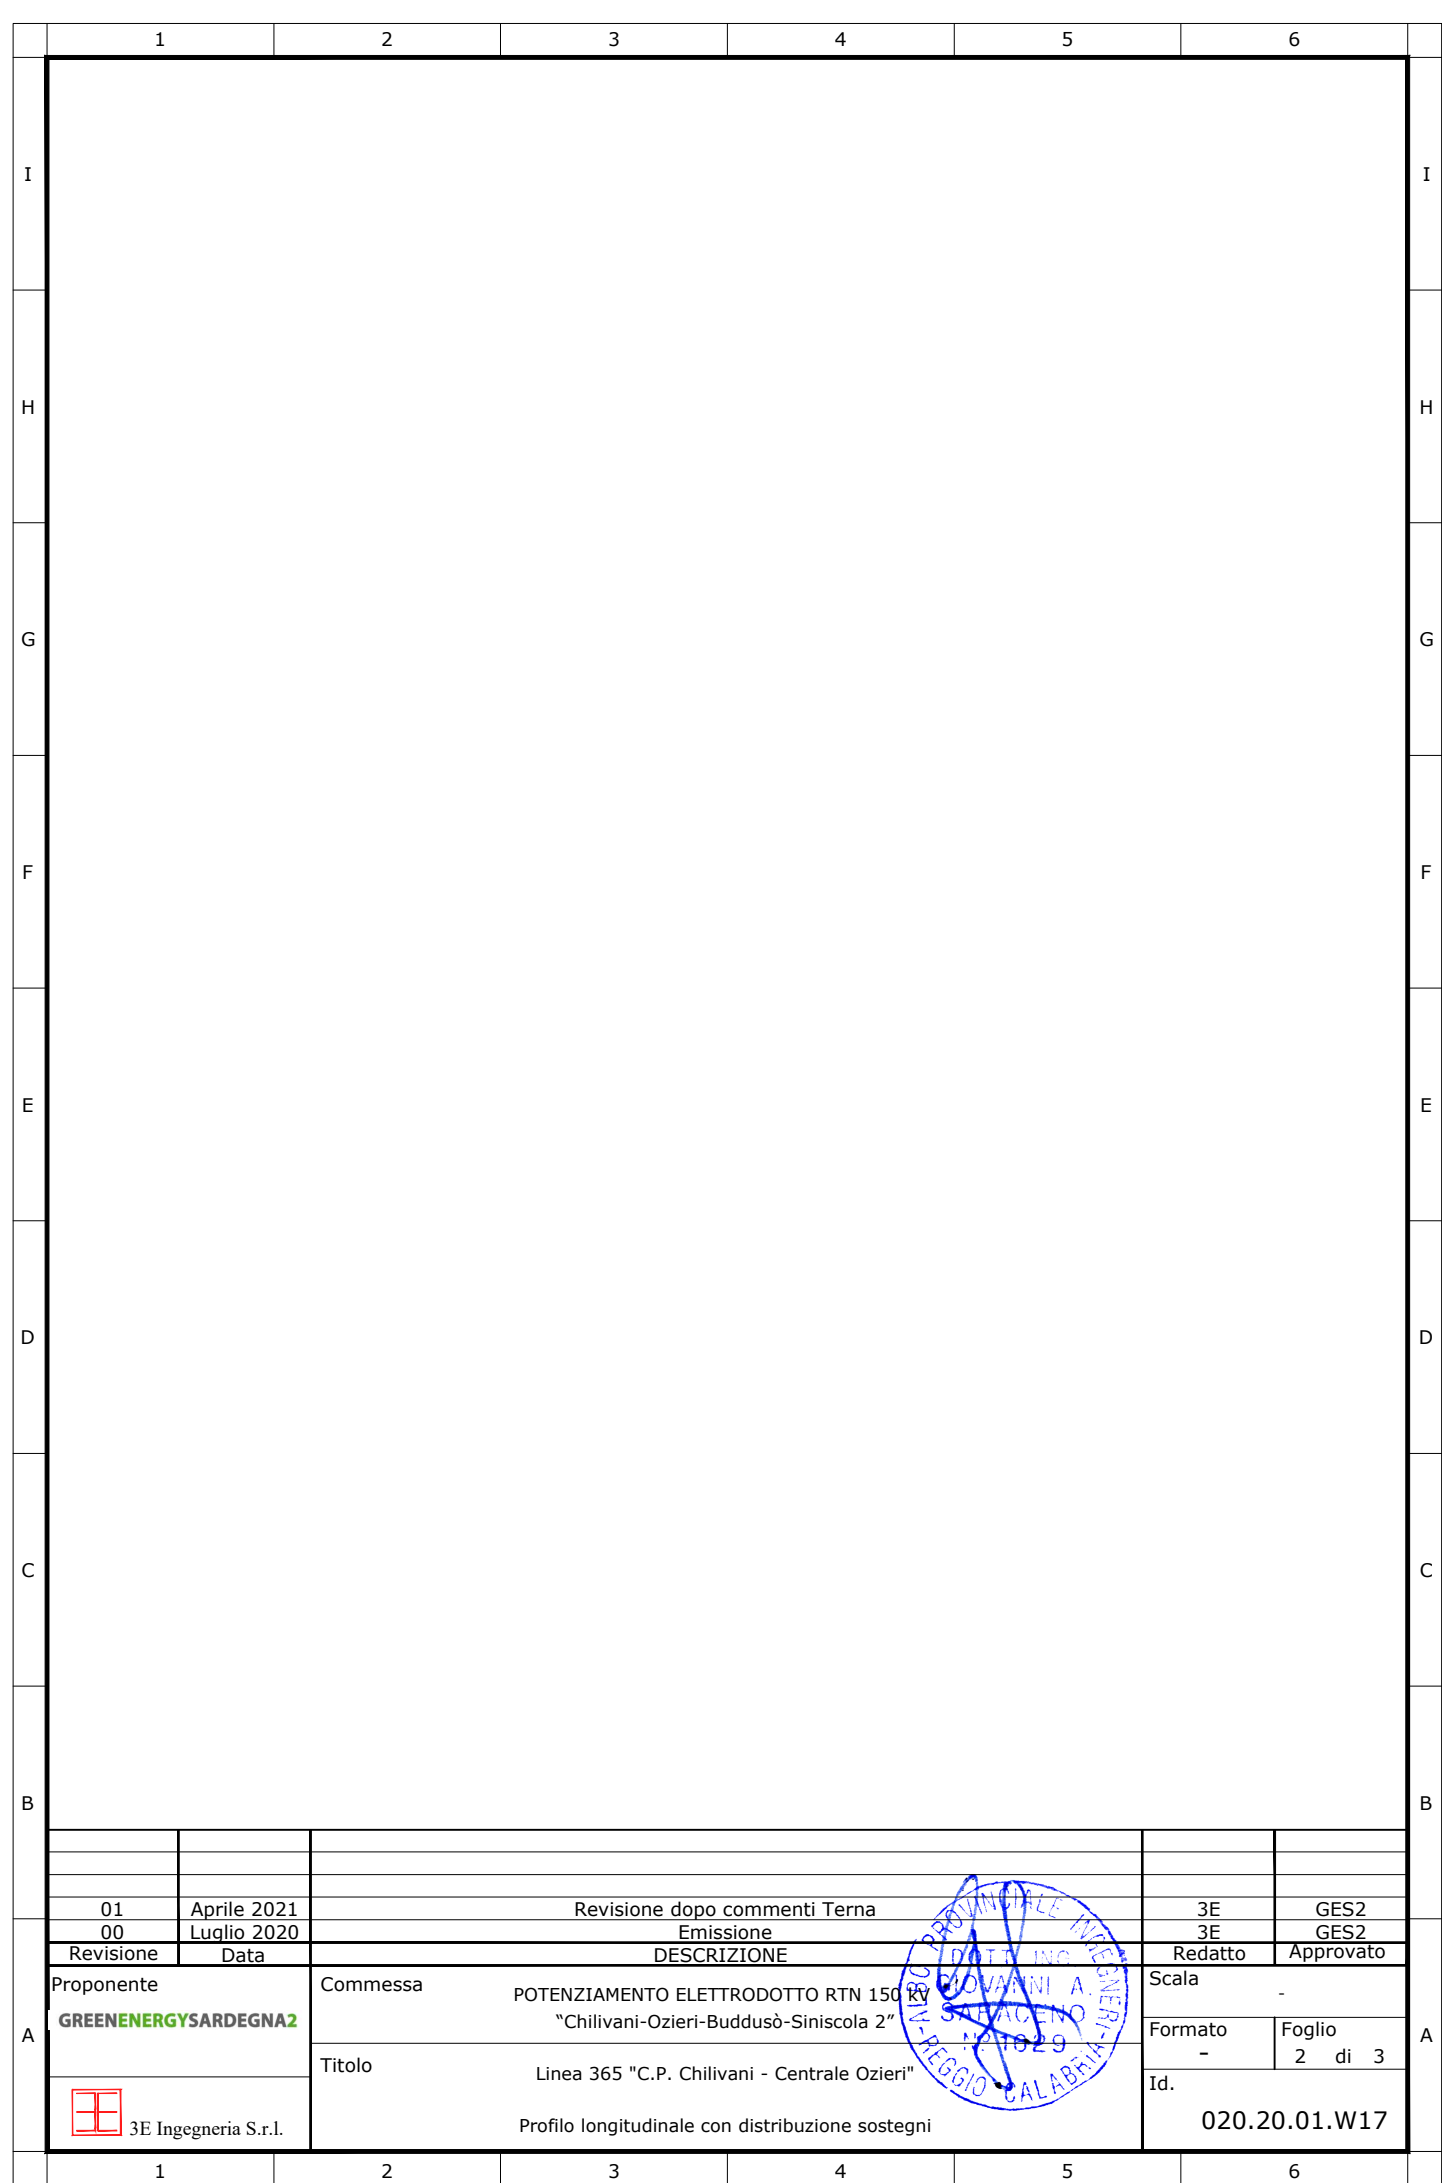


Legenda

Profilo linea esistente
Come fornito da TERNA

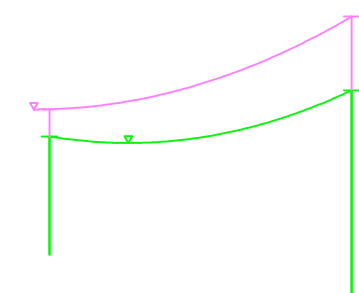



Profilo linea nuova realizzazione

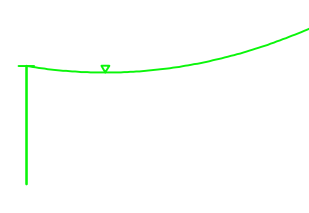

Catenaria nuovo conduttore a 180°



— Profilo suolo
..... Franco da terra

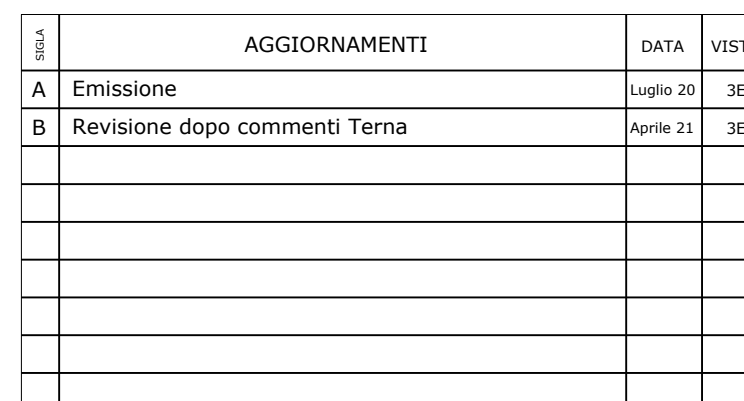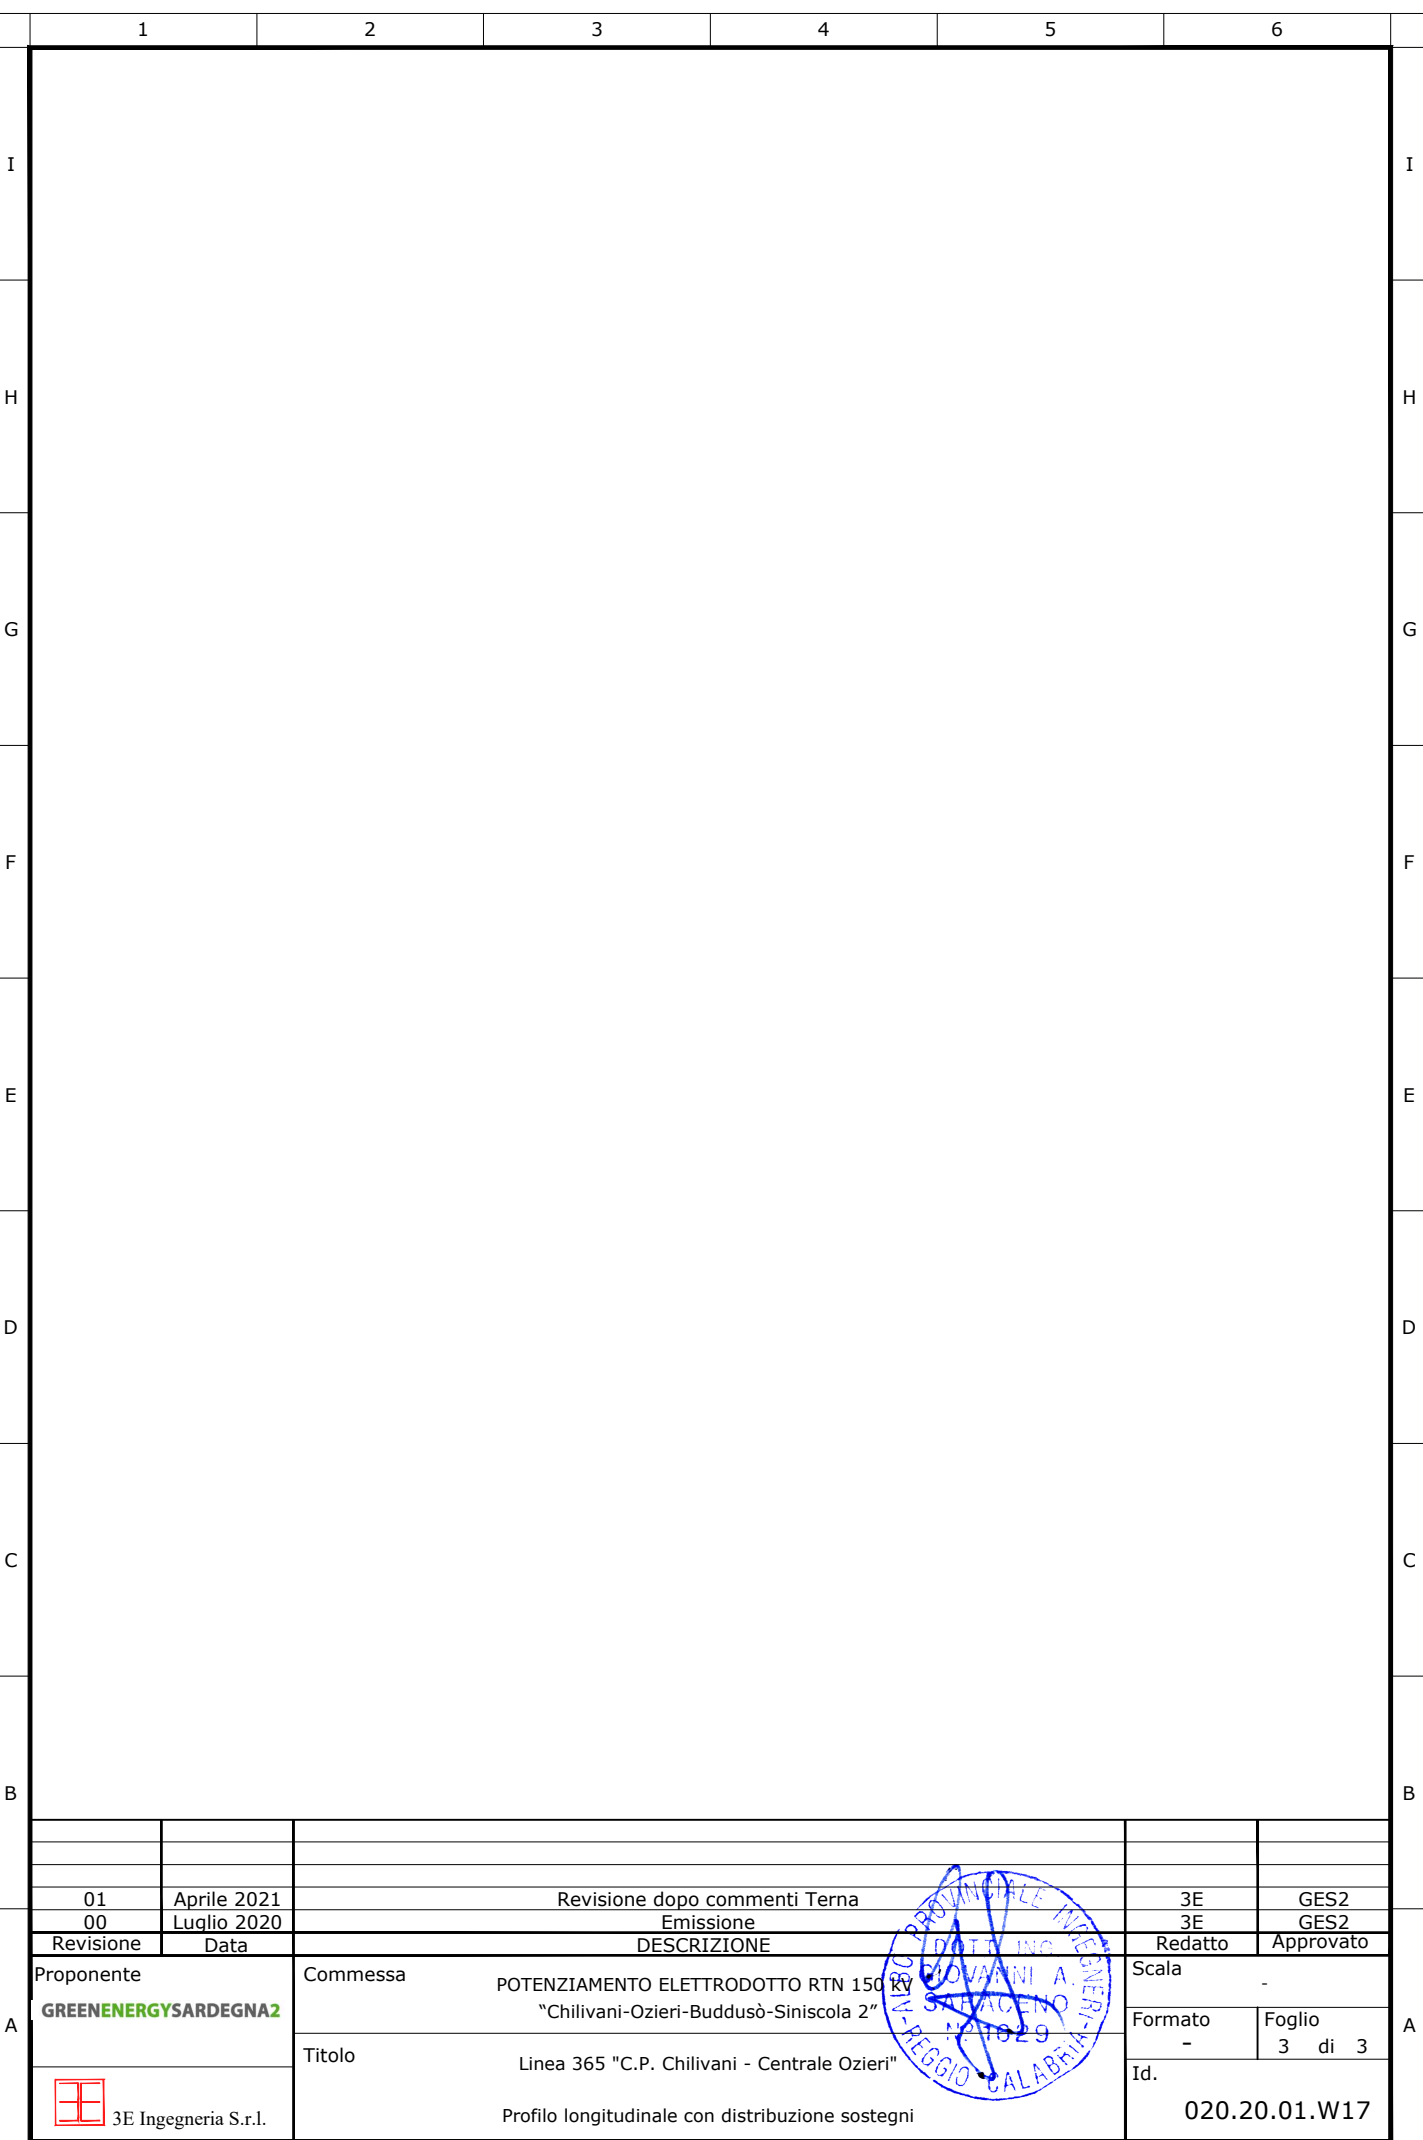

ELETTRODOTTO 150 kV
PROFILO LONGITUDINALE CON DISTRIBUZIONE SOSTEGNA



PICCHETTI DI RILIEVO E PUNTI BATTUTI	
QUOTE TERRENO	
N. PROGRESSIVO ATTRAVERSAMENTO	
PROGRESSIVE PICCHETTI DI RILIEVO	
NUMERO SOSTEGNO	LUNGHEZZA CAMPATA (DIS.LIVELLO) PARAMETRO
ALTEZZA UTILE (ALTEZZA TOTALE)	
PROGRESSIONE 1 QUOTA PER SOSTEGNO	
TIPO SOSTEGNO - ARMAMENTO CONDUTTORE (ARMAMENTO PUNE DI GUARDIA)	
ANDAMENTO PLANIMETRICO	

