


Foglio 31 Buddusò

Legenda

- Limite di foglio catastale
- Sottostazione Elettrica Utente
- SE150kV Buddusò GIS
- Area produttori
- Stallo arrivo cavidotto AT interrato per la connessione SSEU - opere comuni
- Opere comuni
- APA e DPA Area comune
- APA e DPA SSEU
- Asservimento cavidotto AT - 5m
- Cavidotto AT interrato per la connessione SSEU - opere comuni
- Cavidotto AT interrato 150 kV interrato per la connessione SE150kV Buddusò GIS
- Nuova viabilità di accesso alla SSEU
- Viabilità esistente da adeguare
- xxx P.lle in asservimento
- Limite particella SSEU

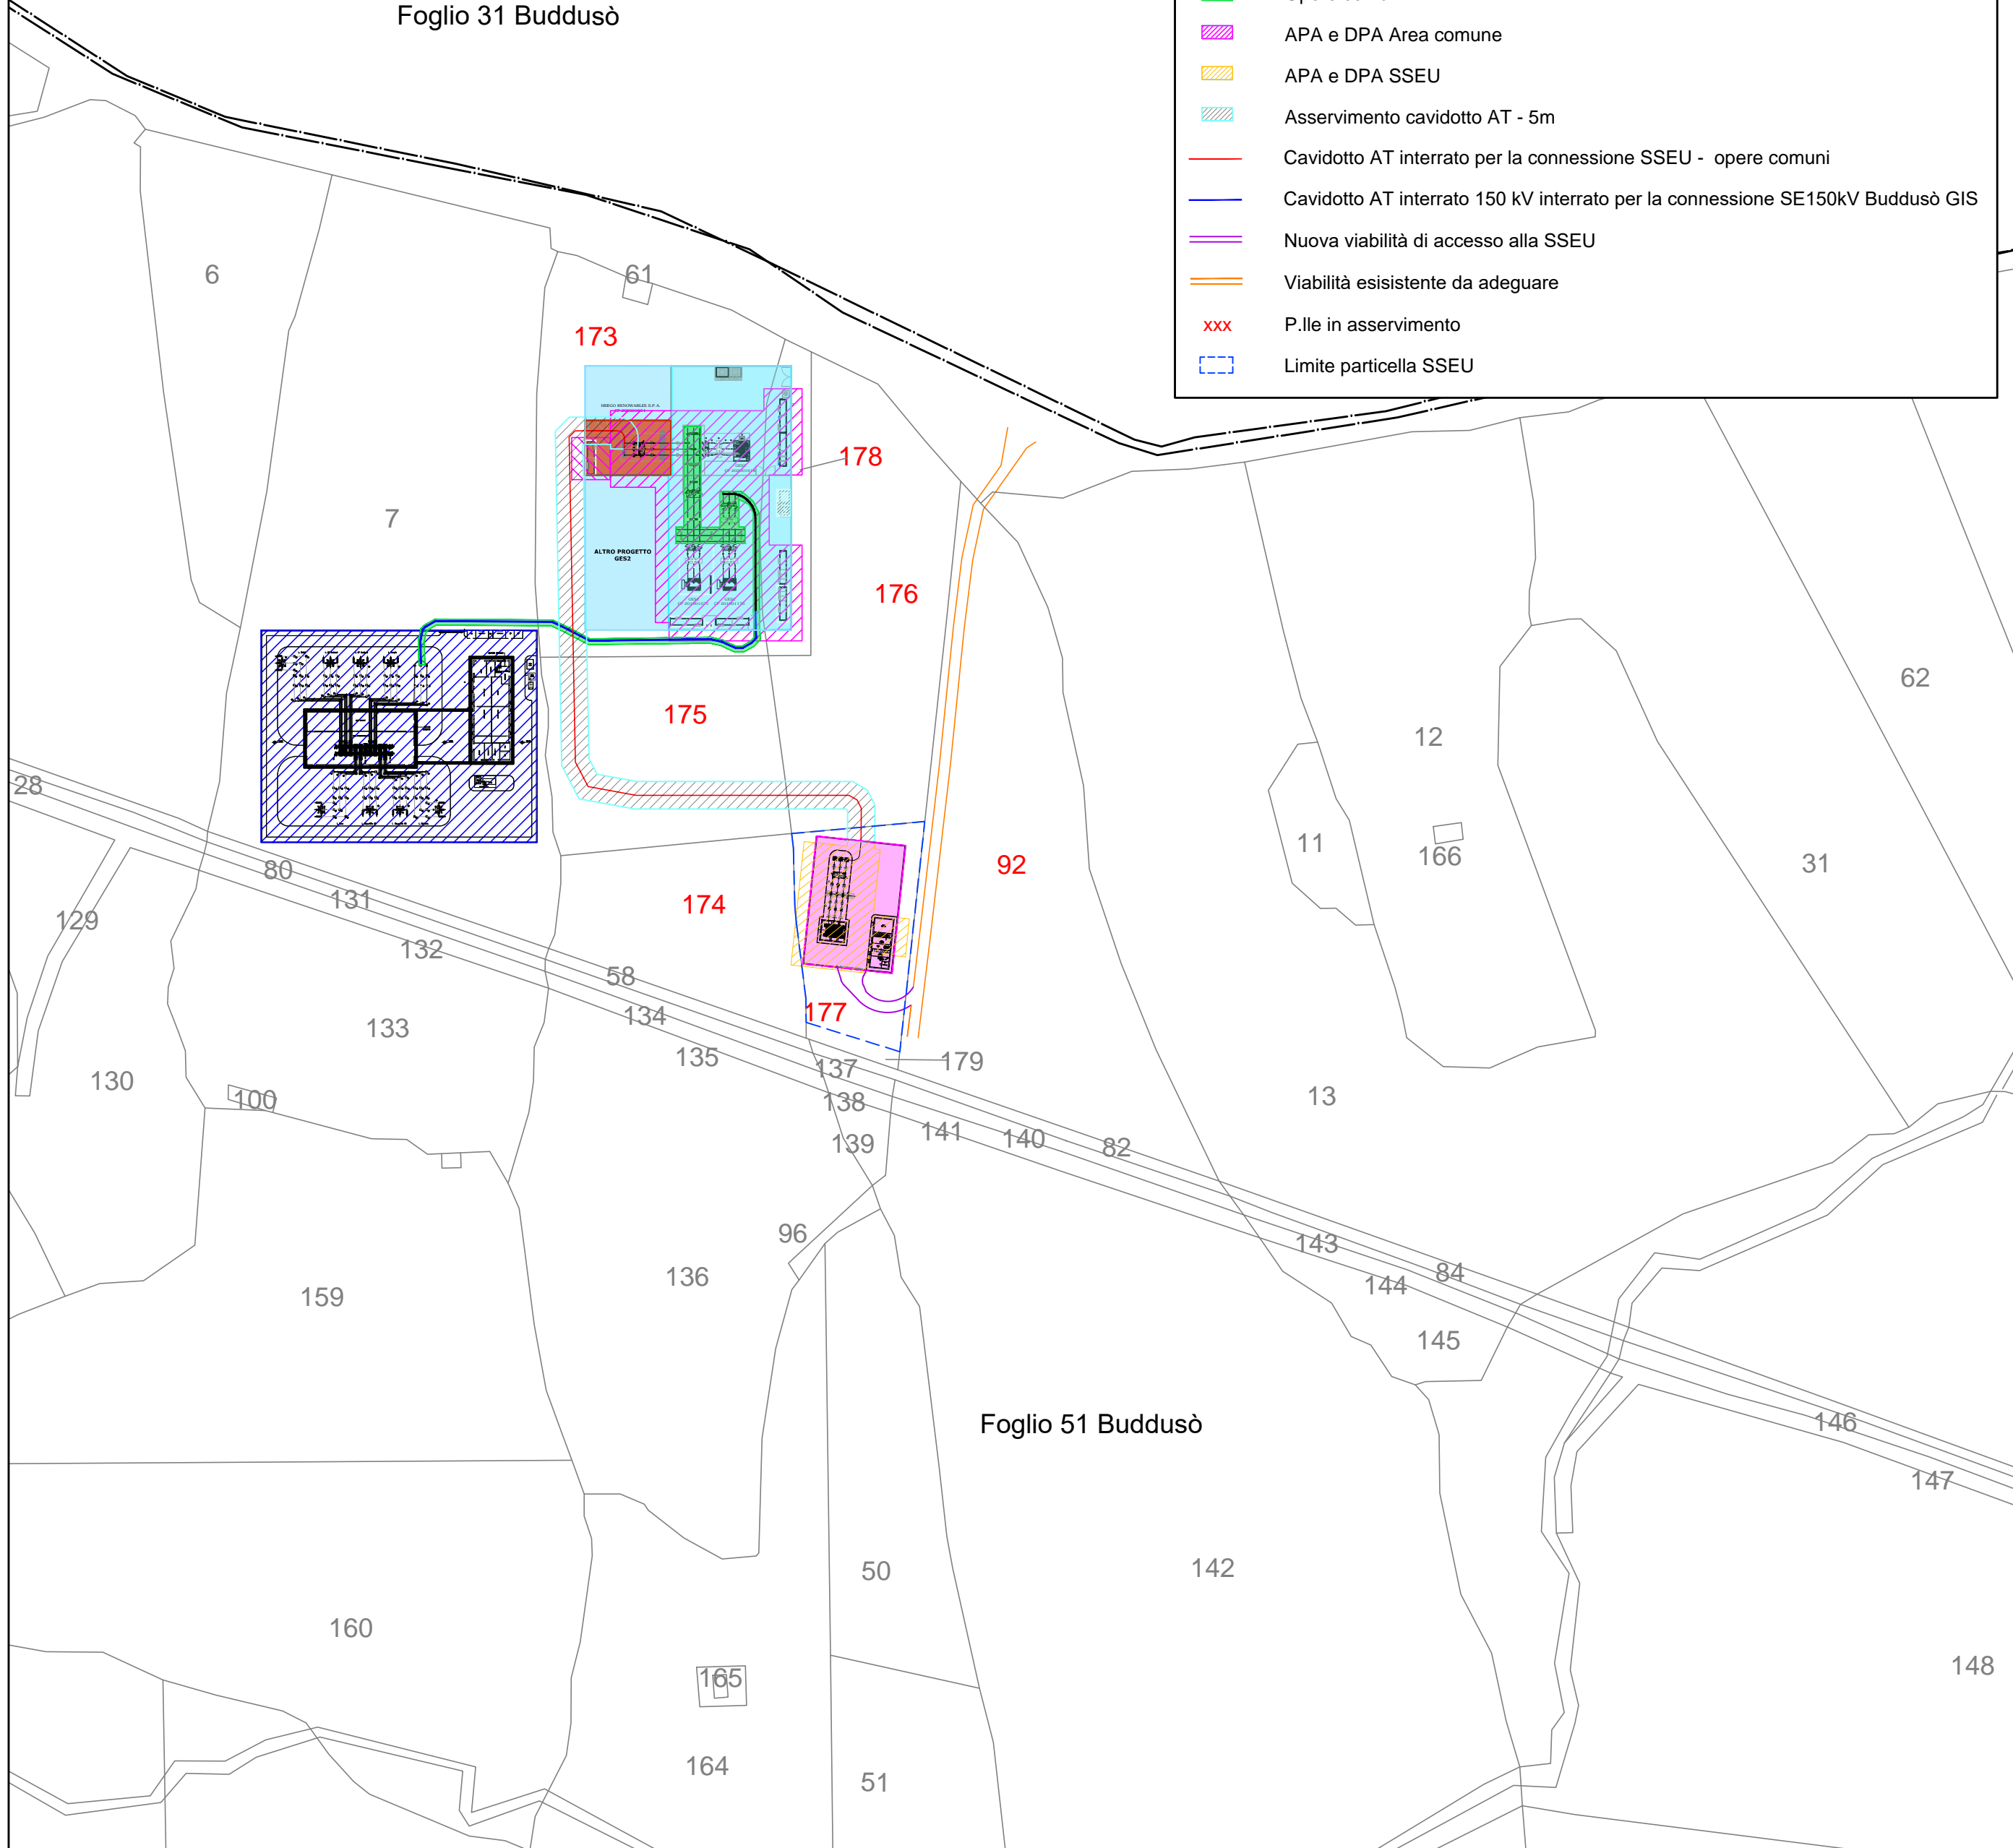

Foglio 51 Buddusò

Localizzazione Geografica Impianto



REGIONE SARDEGNA

Provincia del Nord-Est Sardegna

COMUNE DI BUDDUSO'



2	EMISSIONE PER INTEGRAZIONI MIC	30/06/23	URZI'	BELFIORE G.	LOMBARDO A.
1	EMISSIONE PER ENTI ESTERNI	13/10/21	ANTEX	FURNO C.	NASTASI A.
0	EMISSIONE PER COMMENTI	10/09/21	ANTEX	FURNO C.	NASTASI A.
REV:	DESCRIZIONE	DATA	REDATTO	CONTROL.	APPROV.

Committente:

Hergo Renewables S.p.A.



Via Privata Maria Teresa, 8 - 20123 Milano (MI)
 P.IVA: 10416260965; R.E.A. n.2529663

Società di Progettazione:

Ingegneria & Innovazione



Via Jonica, 16 - Loc. Belvedere - 96100 Siracusa (SR) Tel. 0931.1663409
 web: www.antexgroup.it e-mail: info@antexgroup.it

Progetto:

PARCO EOLICO DI "BUDDUSO"

Progettista/Resp. Tecnico:

Dott. Ing. Cesare Fumo
 Ordine degli Ingegneri
 della Provincia di Catania
 n° 6130 sez. A

Tavola:

SOTTOSTAZIONE ELETTRICA UTENTE: INQUADRAMENTO SU CATASTALE

Scala:

1:2.000

Nome DIS./FILE:

C20025S05-PD-OC-23-02

Allegato:

1/1

F.to:

A2

Livello:

DEFINITIVO

Il presente documento è di proprietà della ANTEX GROUP srl.
 E' vietata la comunicazione a terzi o la riproduzione senza il preventivo permesso scritto della suddetta.
 La società tutela i propri diritti a rigore di Legge.



Documento informatico firmato digitalmente
di Serie (Cert. 24 Digi. 02/2005 e ssimili)