



COMMITTENTE:

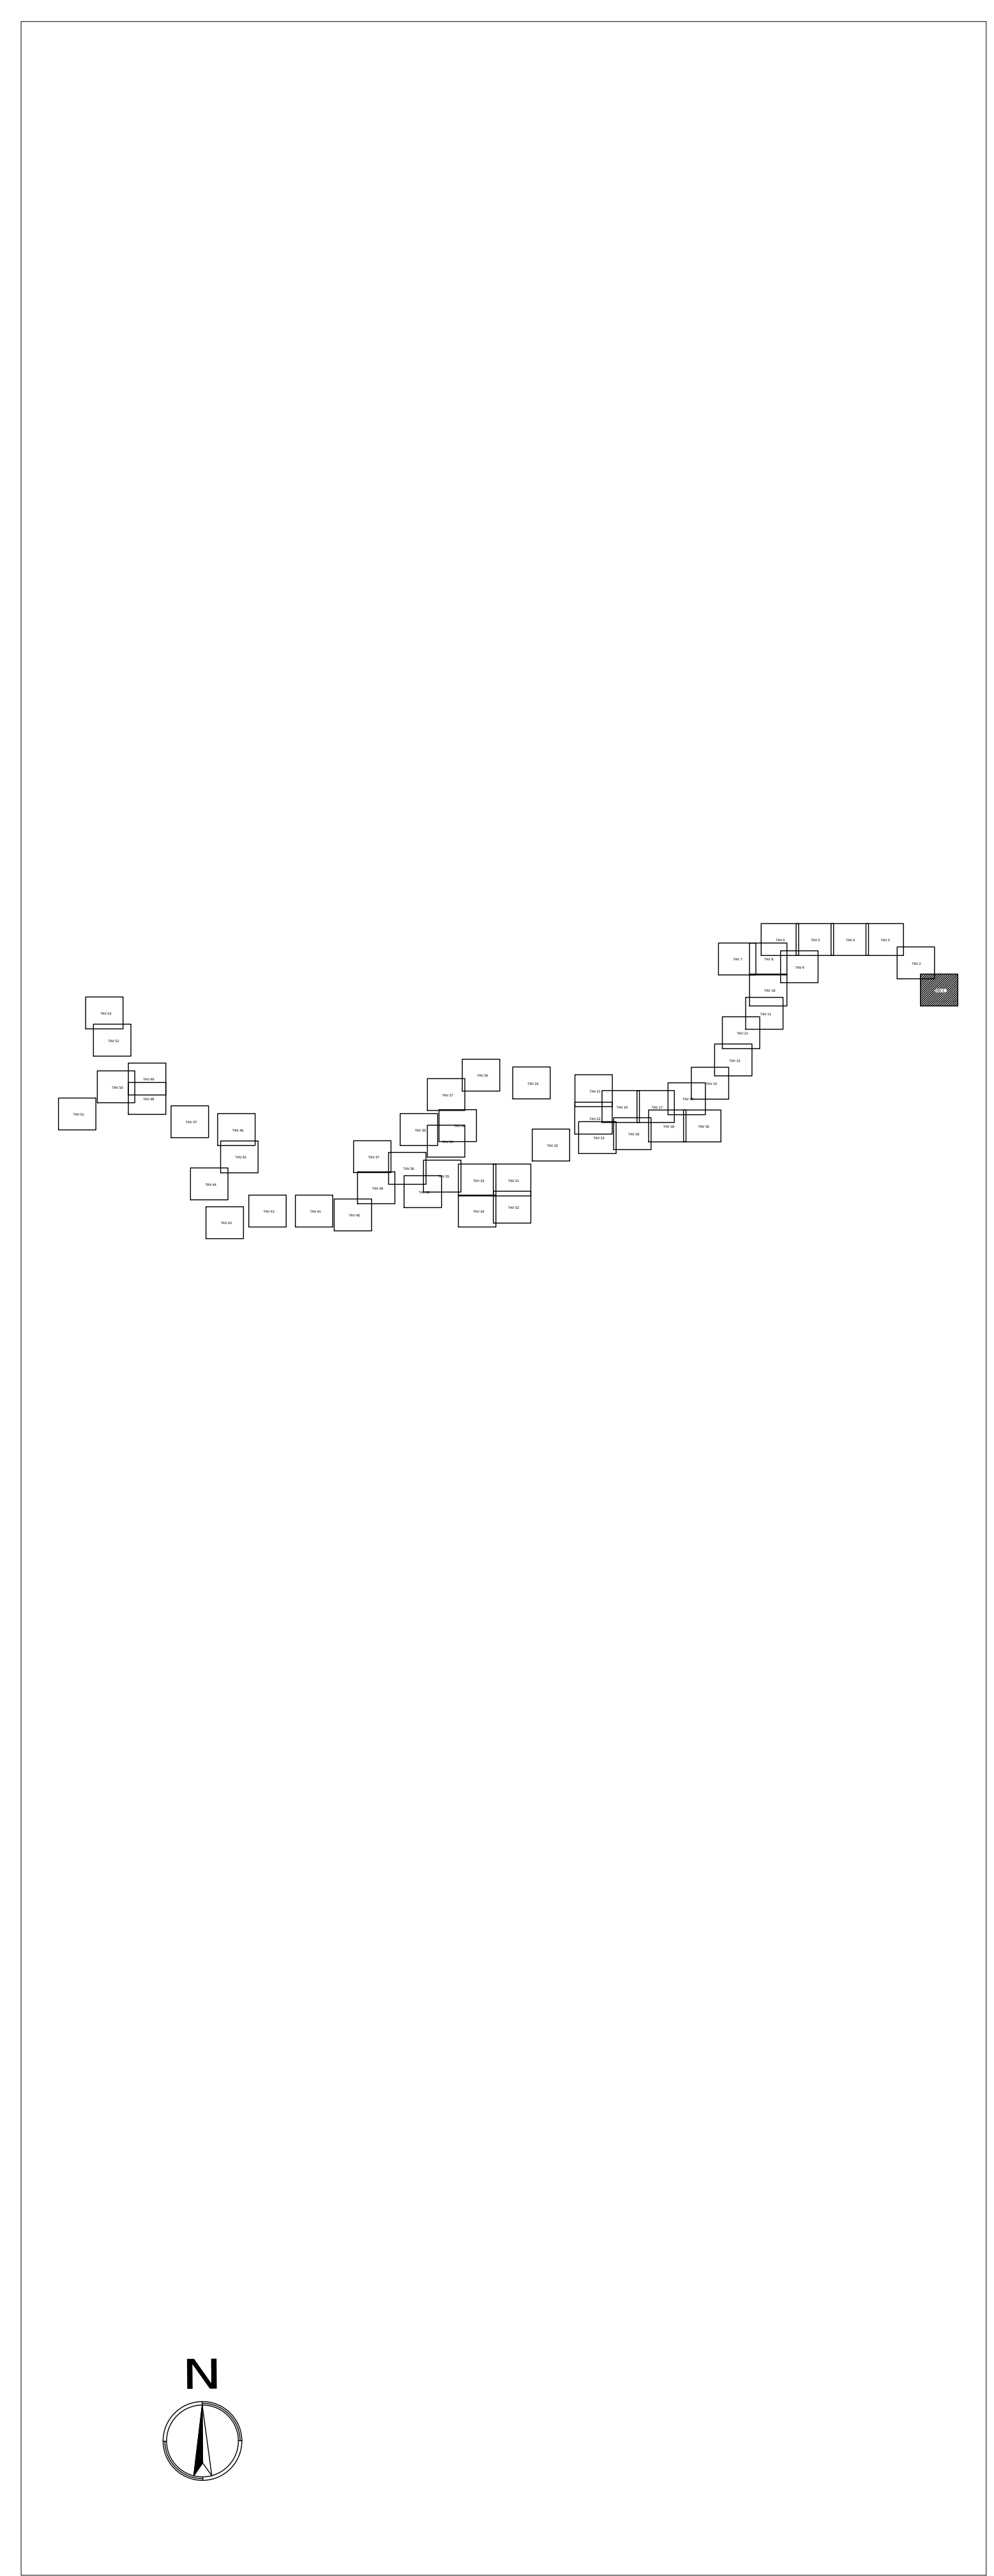

PROGETTAZIONE:

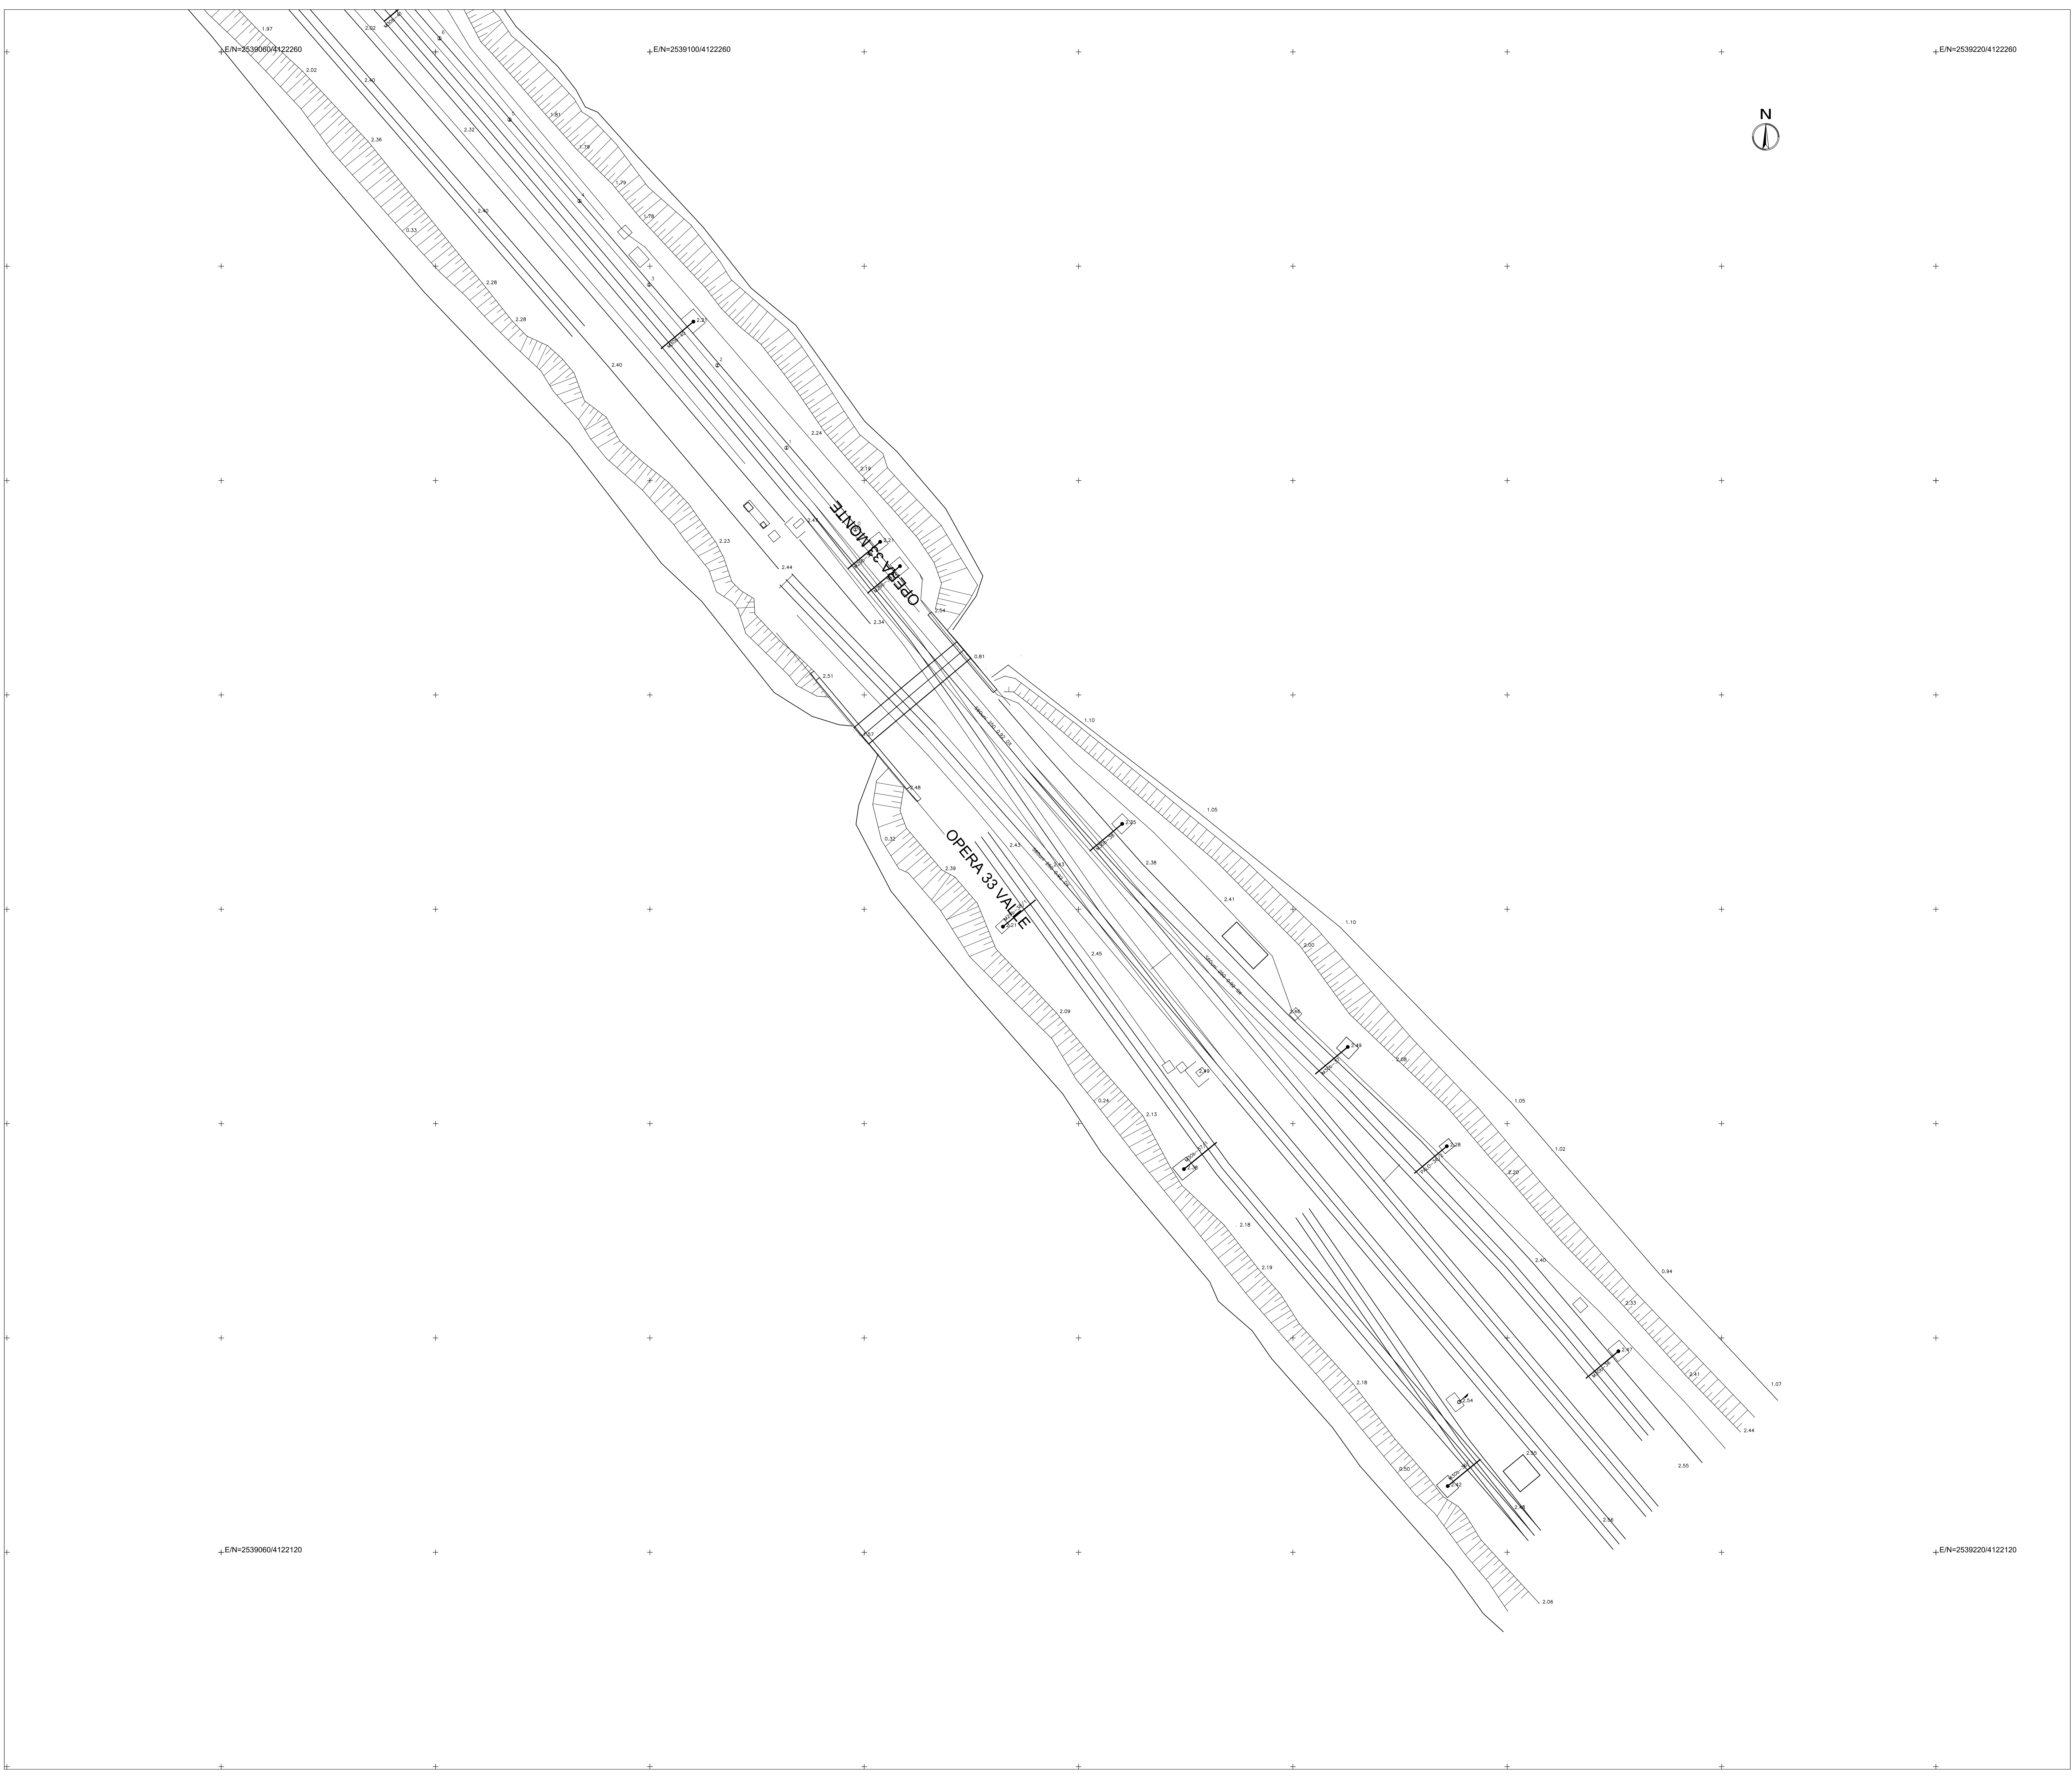

LINEA CATANIA - SIRACUSA

DIREZIONE TECNICA
U.O. PROGETTAZIONE LINEE, NODI E ARMAMENTO

PROGETTO DI FATTIBILITA' TECNICO ECONOMICA
COLLEGAMENTO FERROVIARIO CON IL PORTO DI AUGUSTA

RILIEVI CELERIMETRICI
PLANIMETRIA RILIEVO TOPOGRAFICO 1/53 - A04

SCALA:
1:200

COMMESSA LOTTO FASE ENTE TIPO DOC. OPERA/DISCIPLINA PROGR. REV.

RS62 00 R 13 R9 IF0009 001 B

Rev.	Descrizione	Redatto	Data	Verificato	Data	Approvato	Data	Autorizzato	Data
A	Emissione Esecutiva	F. Colari	Aprile 2022	R. Rossi	Aprile 2022	F. Calabrese	Aprile 2022	V. Contino	Maggio 2022
B	Emissione Esecutiva	F. Colari	Maggio 2022	P. Rossi	Maggio 2022	F. Calabrese	Maggio 2022	ITALFERR S.p.A. - S.A. INFRASTRUTTURE E SERVIZI	

File: RS62.0.0.R.13.R9.IF.00.0.0.01.B.dwg n. Elab.: