



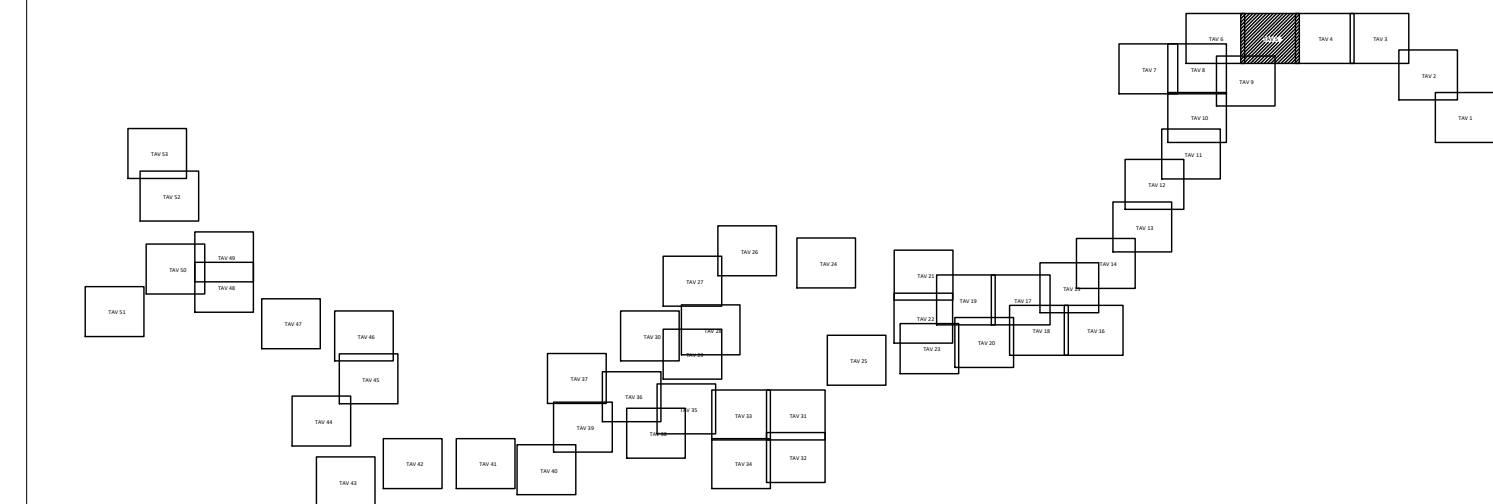

COMMITTENTE:



PROGETTAZIONE:

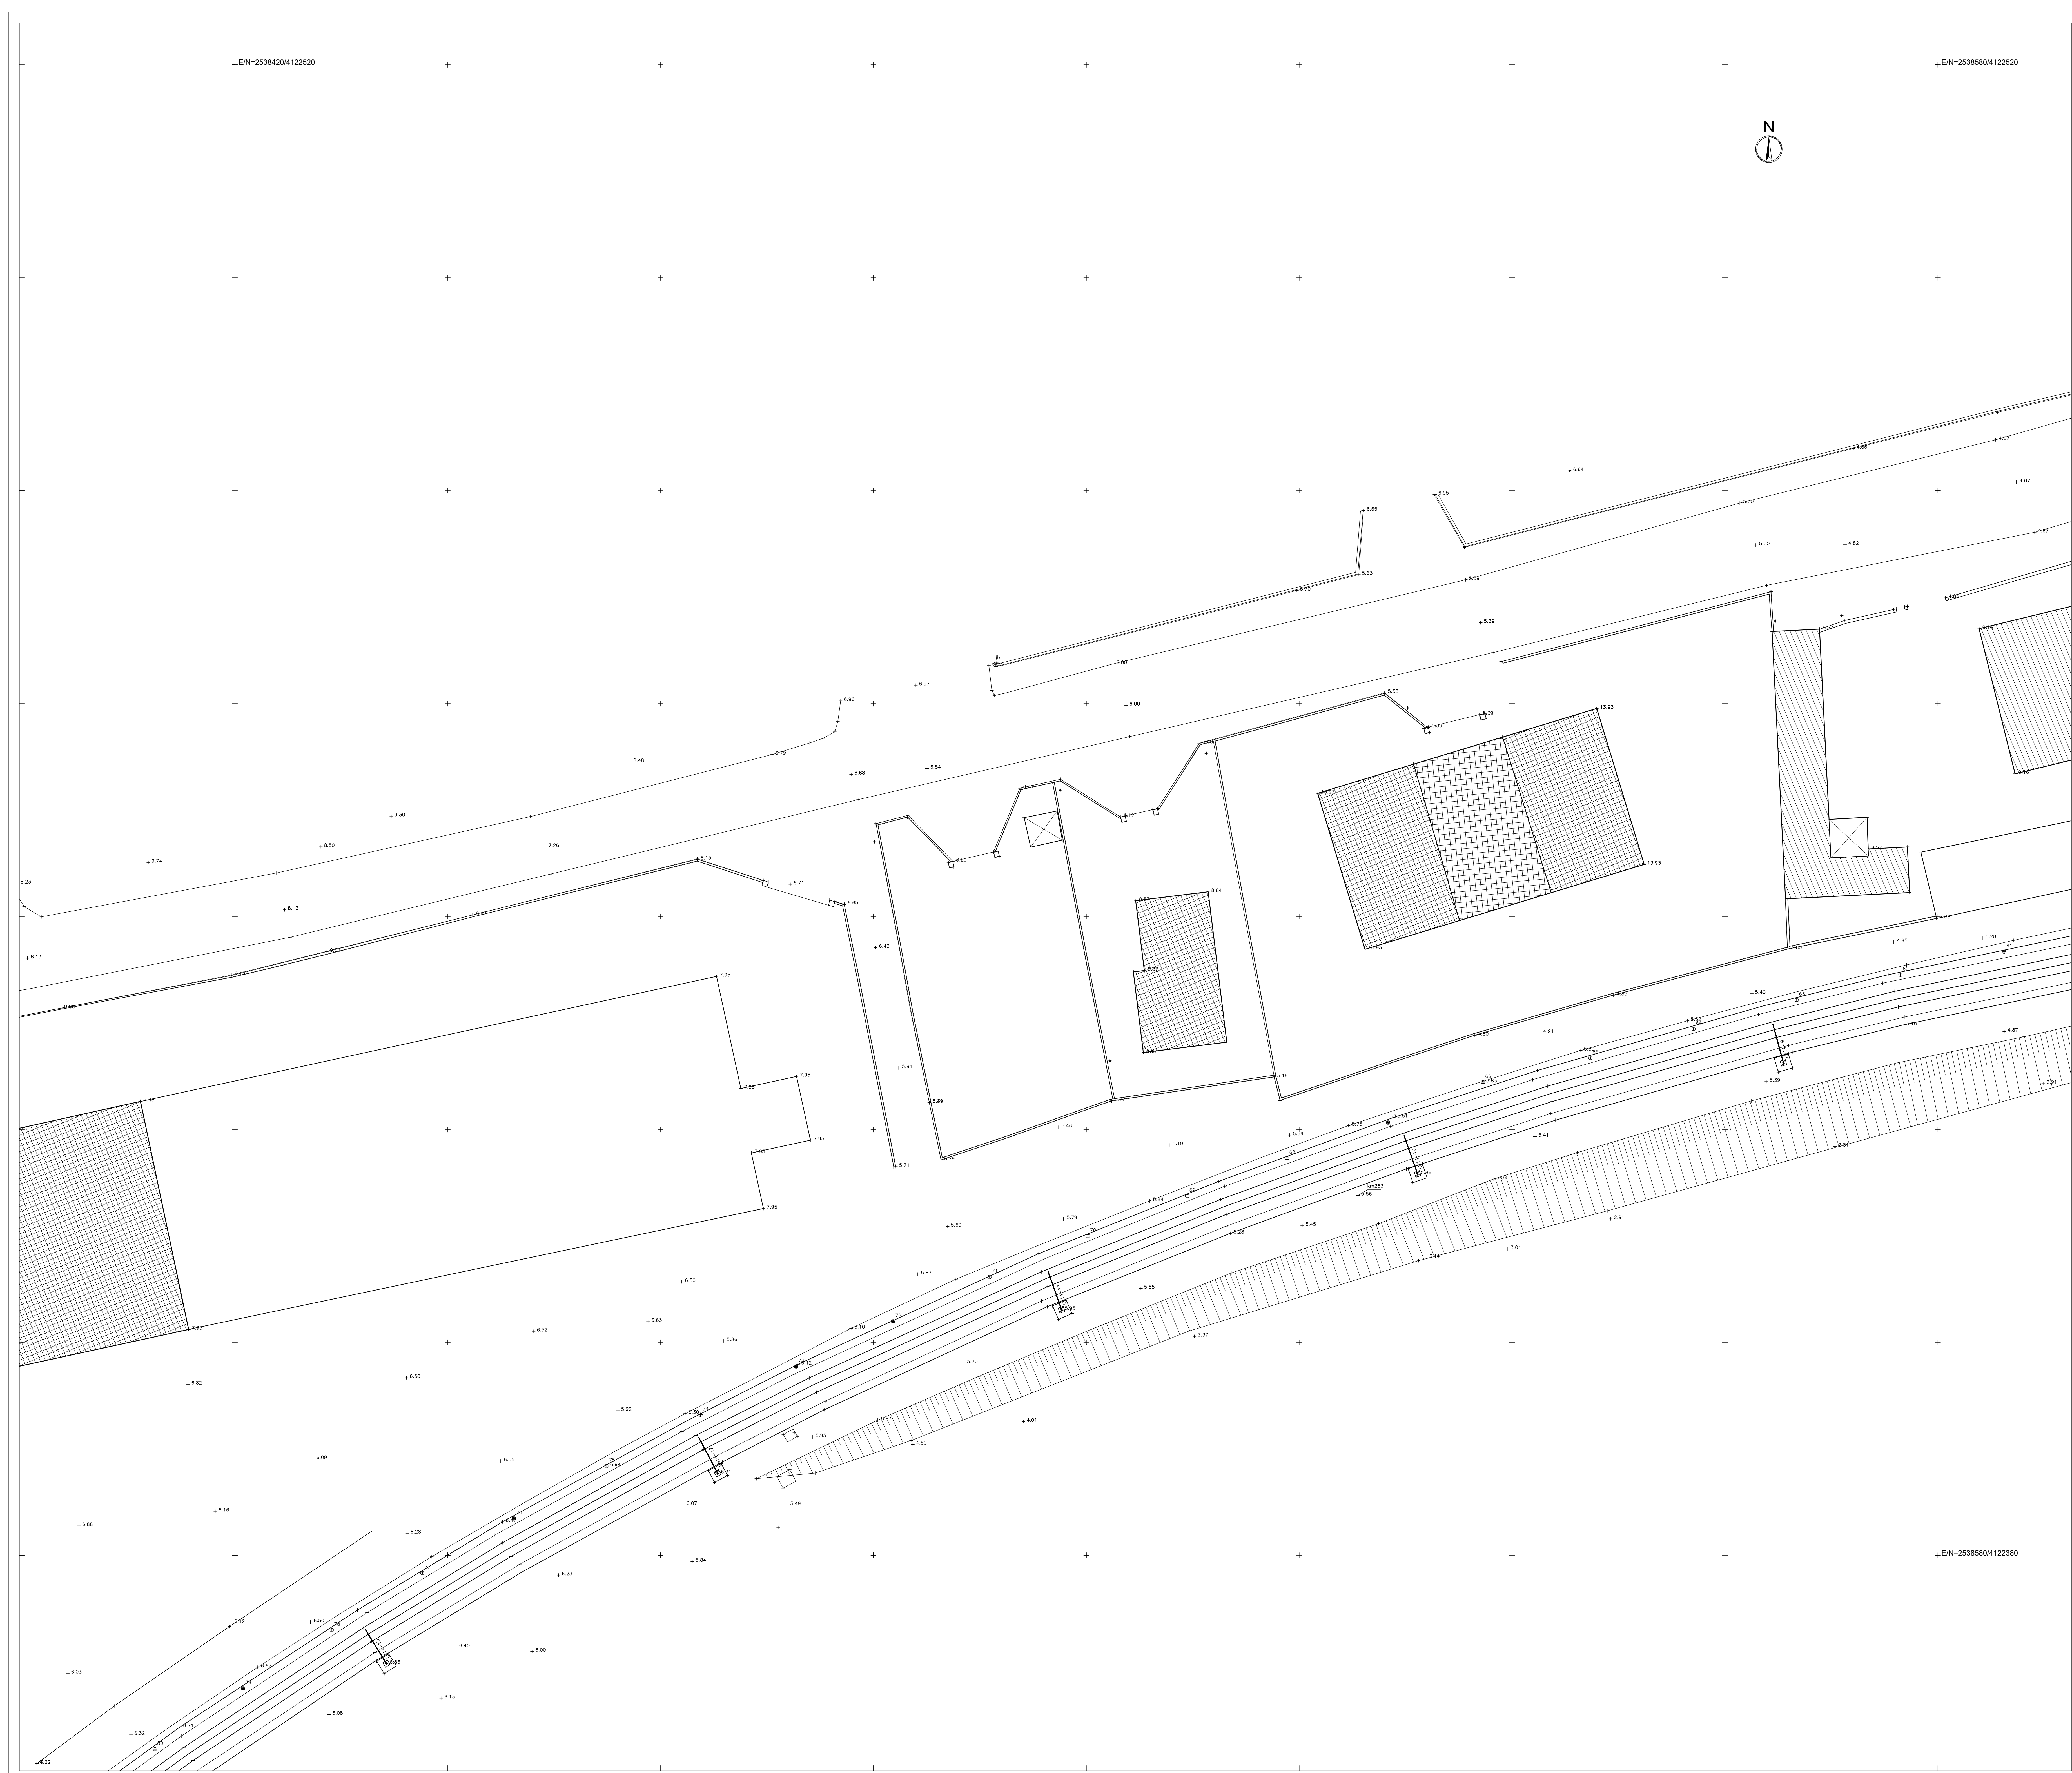

LINEA CATANIA - SIRACUSA

DIREZIONE TECNICA

U.O. PROGETTAZIONE LINEE, NODI E ARMAMENTO

PROGETTO DI FATTIBILITA' TECNICO ECONOMICA

COLLEGAMENTO FERROVIARIO CON IL PORTO DI AUGUSTA

RILIEVI CELERIMETRICI

PLANIMETRIA RILIEVO TOPOGRAFICO 5/53 - A04

SCALA:

1:200

COMMESSA LOTTO FASE ENTE TIPO DOC. OPERA/DISCIPLINA PROGR. REV.

RS62 00 R 13 R9 IF0009 005 B

Rev.	Descrizione	Redatto	Data	Verificato	Data	Approvato	Data	Autorizzato Data
A	Emissione Esecutiva	F. Colletti	Aprile 2002	R. Rossi	Aprile 2002	P. Carboni	Aprile 2002	11. Carboni Maggio 2002
B	Emissione Esecutiva	F. Colletti	Maggio 2002	R. Rossi	Maggio 2002	P. Carboni	Maggio 2002	ITALFERR S.p.A. AL. MONTESANTO, 100 - 90133 Syracusa (SR) - Italia Tel. 0931/241111 - Fax 0931/241112

File: RS62.0.0.R.13.R9.IF.00.0.005.6.dwg

n. Elab.: