
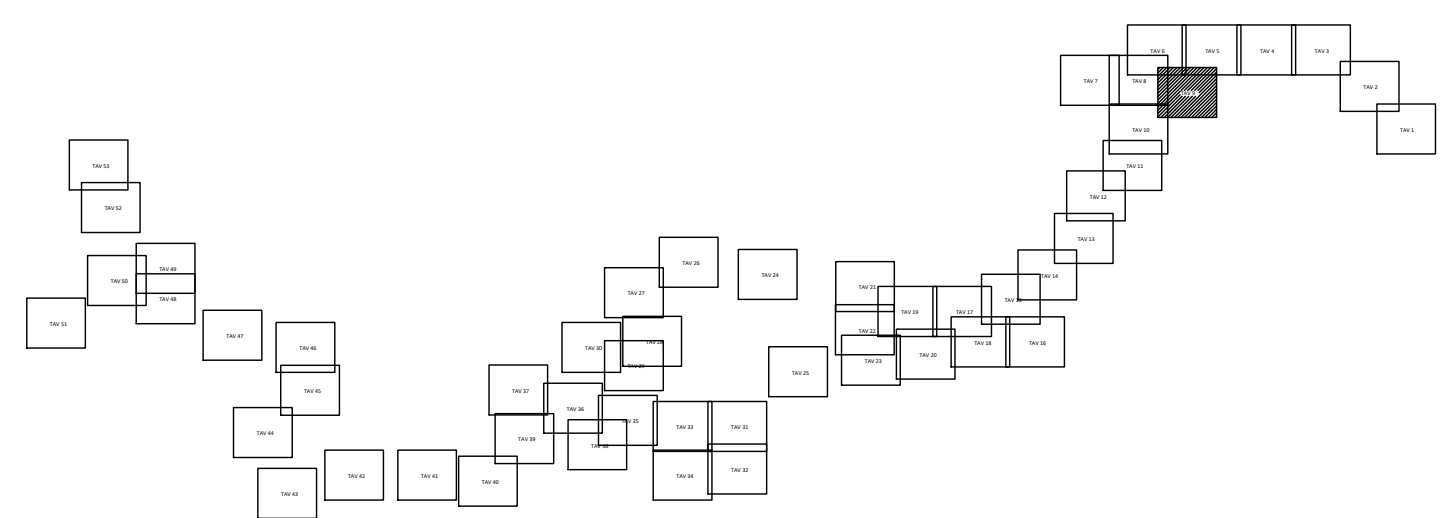


COMMITTENTE:

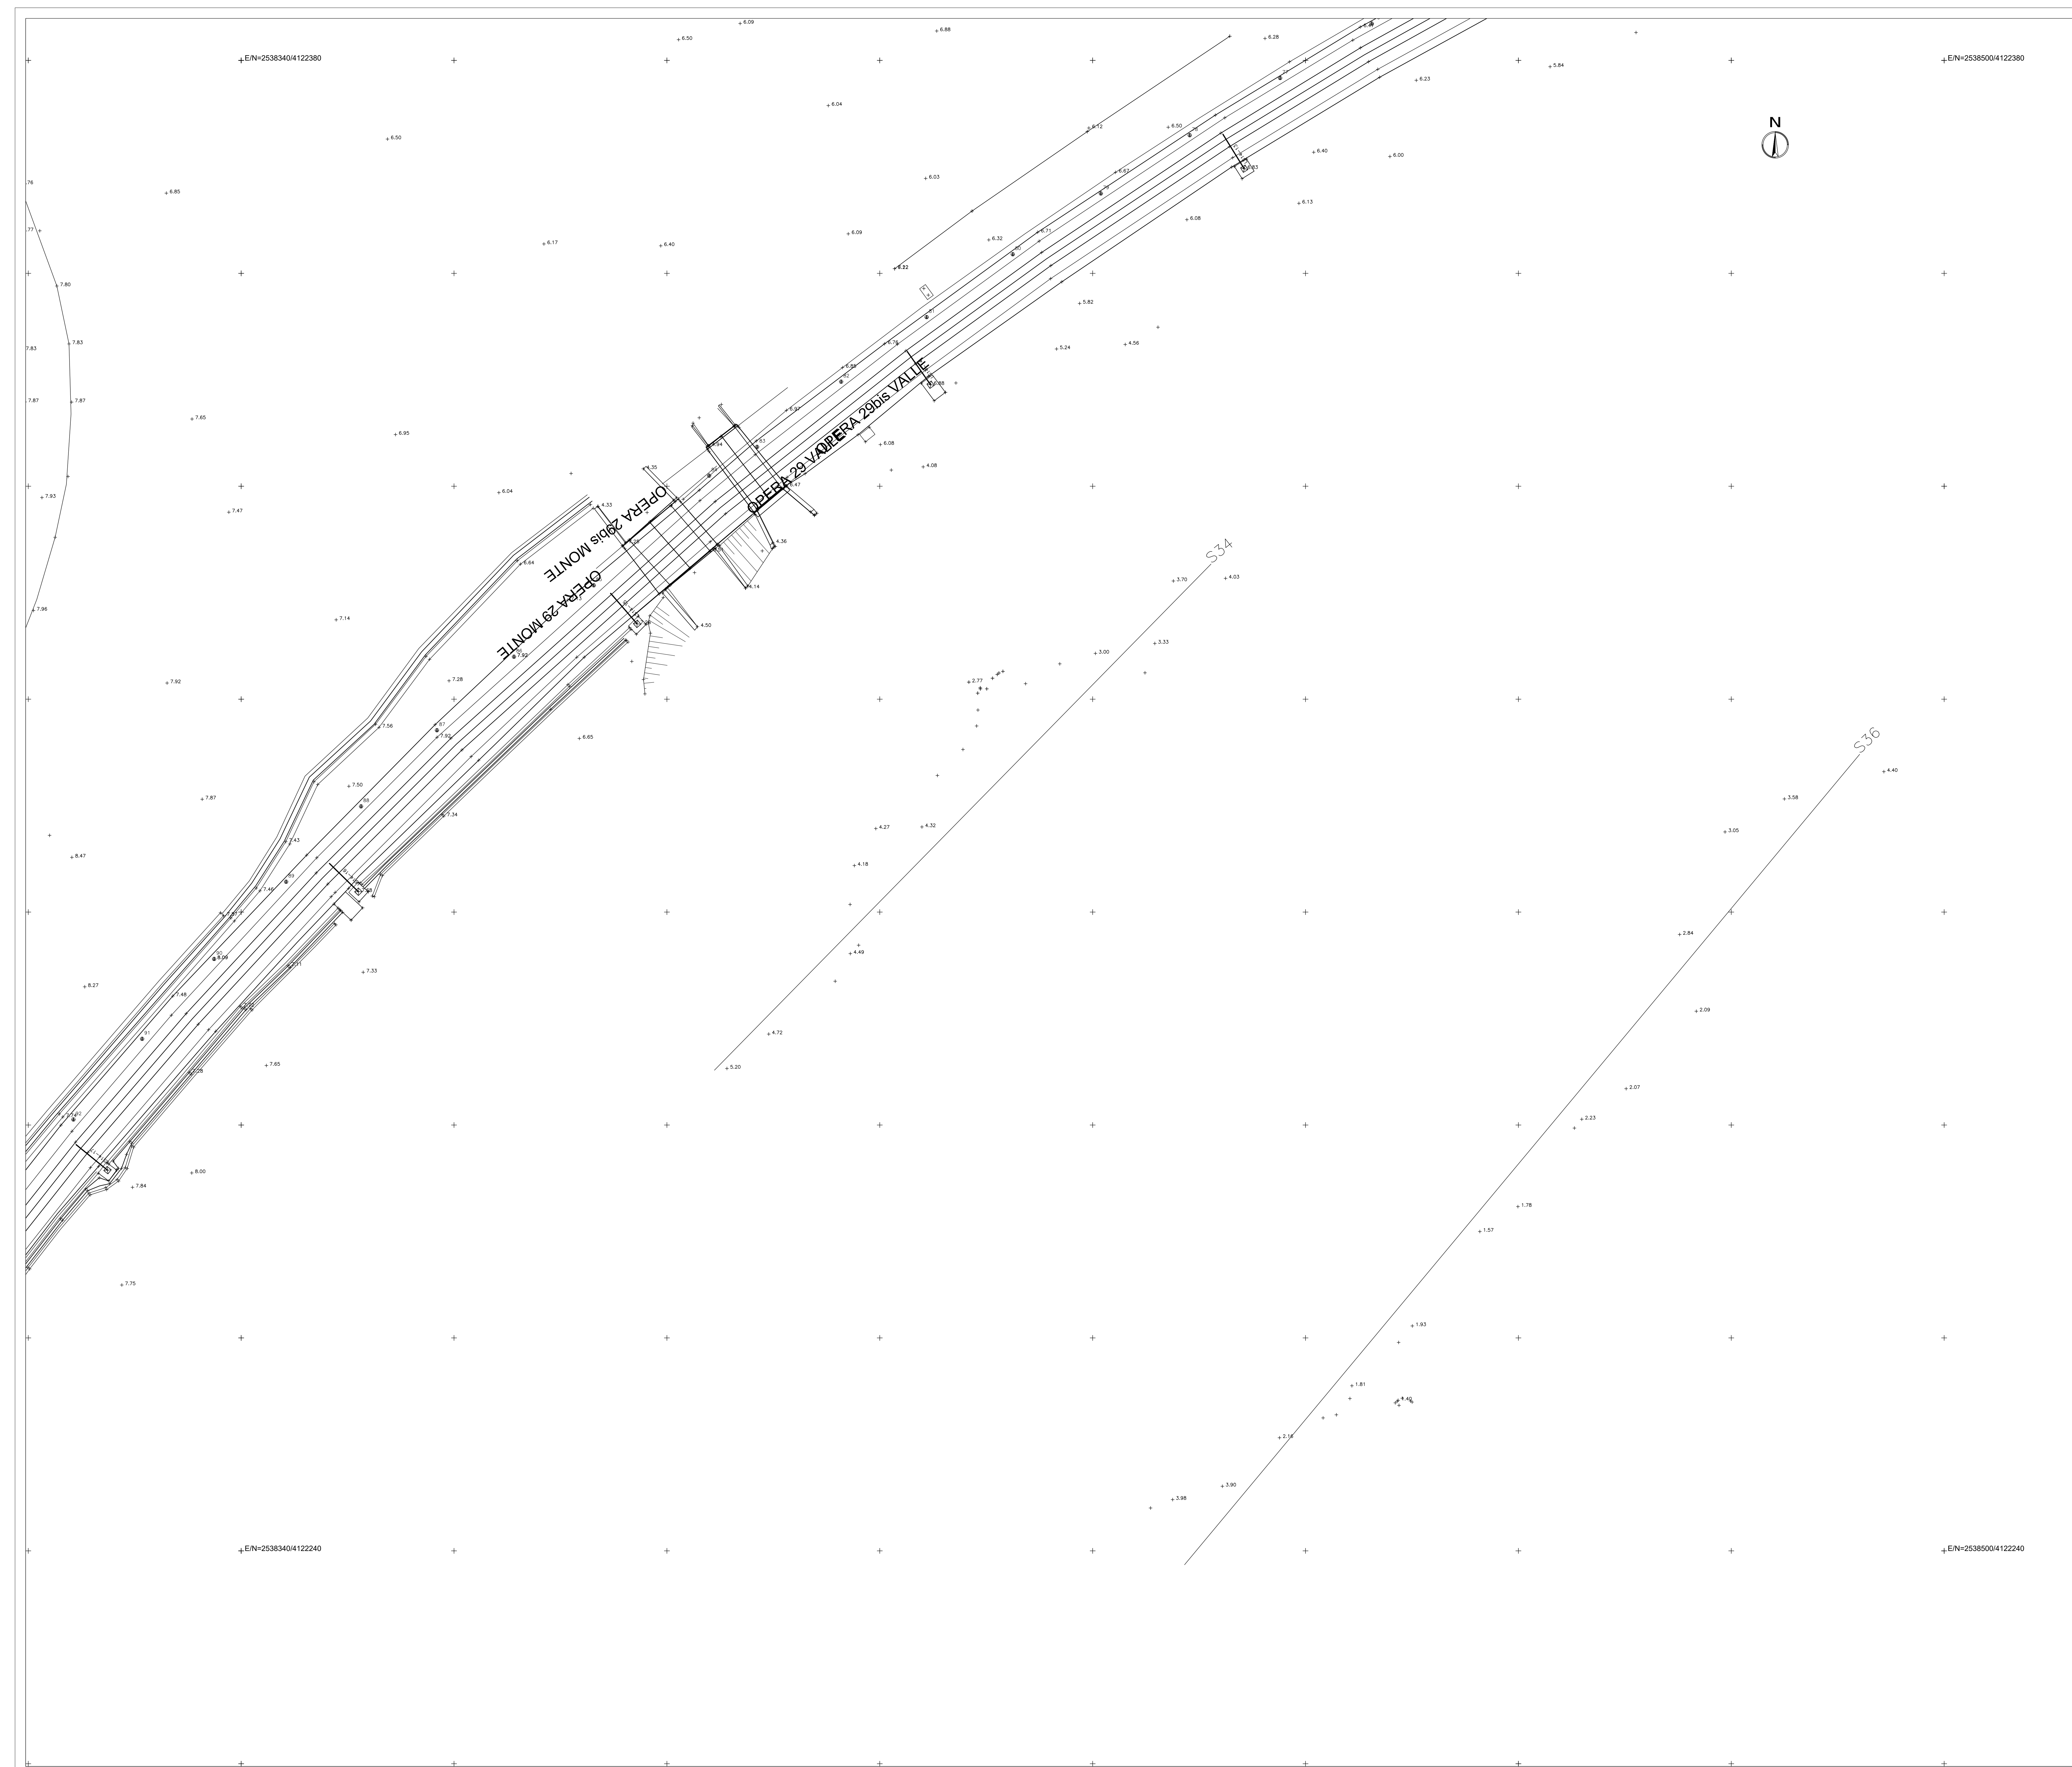

PROGETTAZIONE

**LINEA CATANIA - SIRACUSA****DIREZIONE TECNICA**

U.O. PROGETTAZIONE LINEE, NODI E ARMAMENTO

PROGETTO DI FATTIBILITA' TECNICO ECONOMICA

COLLEGAMENTO FERROVIARIO CON IL PORTO DI AUGUSTA

RILIEVI CELERIMETRIC

PLANIMETRIA RILIEVO TOPOGRAFICO 9/53 - A04 - OPP 29-29BIS - SEZ S34-S36

SCALA:

1:200

COMMESSA	LOTTO	FASE	ENTE	TIPO DOC.	OPERA/DISCIPLINA	PROGR.	REV.
----------	-------	------	------	-----------	------------------	--------	------

[illegible]

File: RS62.0.0.R.13.R9.F.00.0.9.009.B.dwg

n. Elab.: