
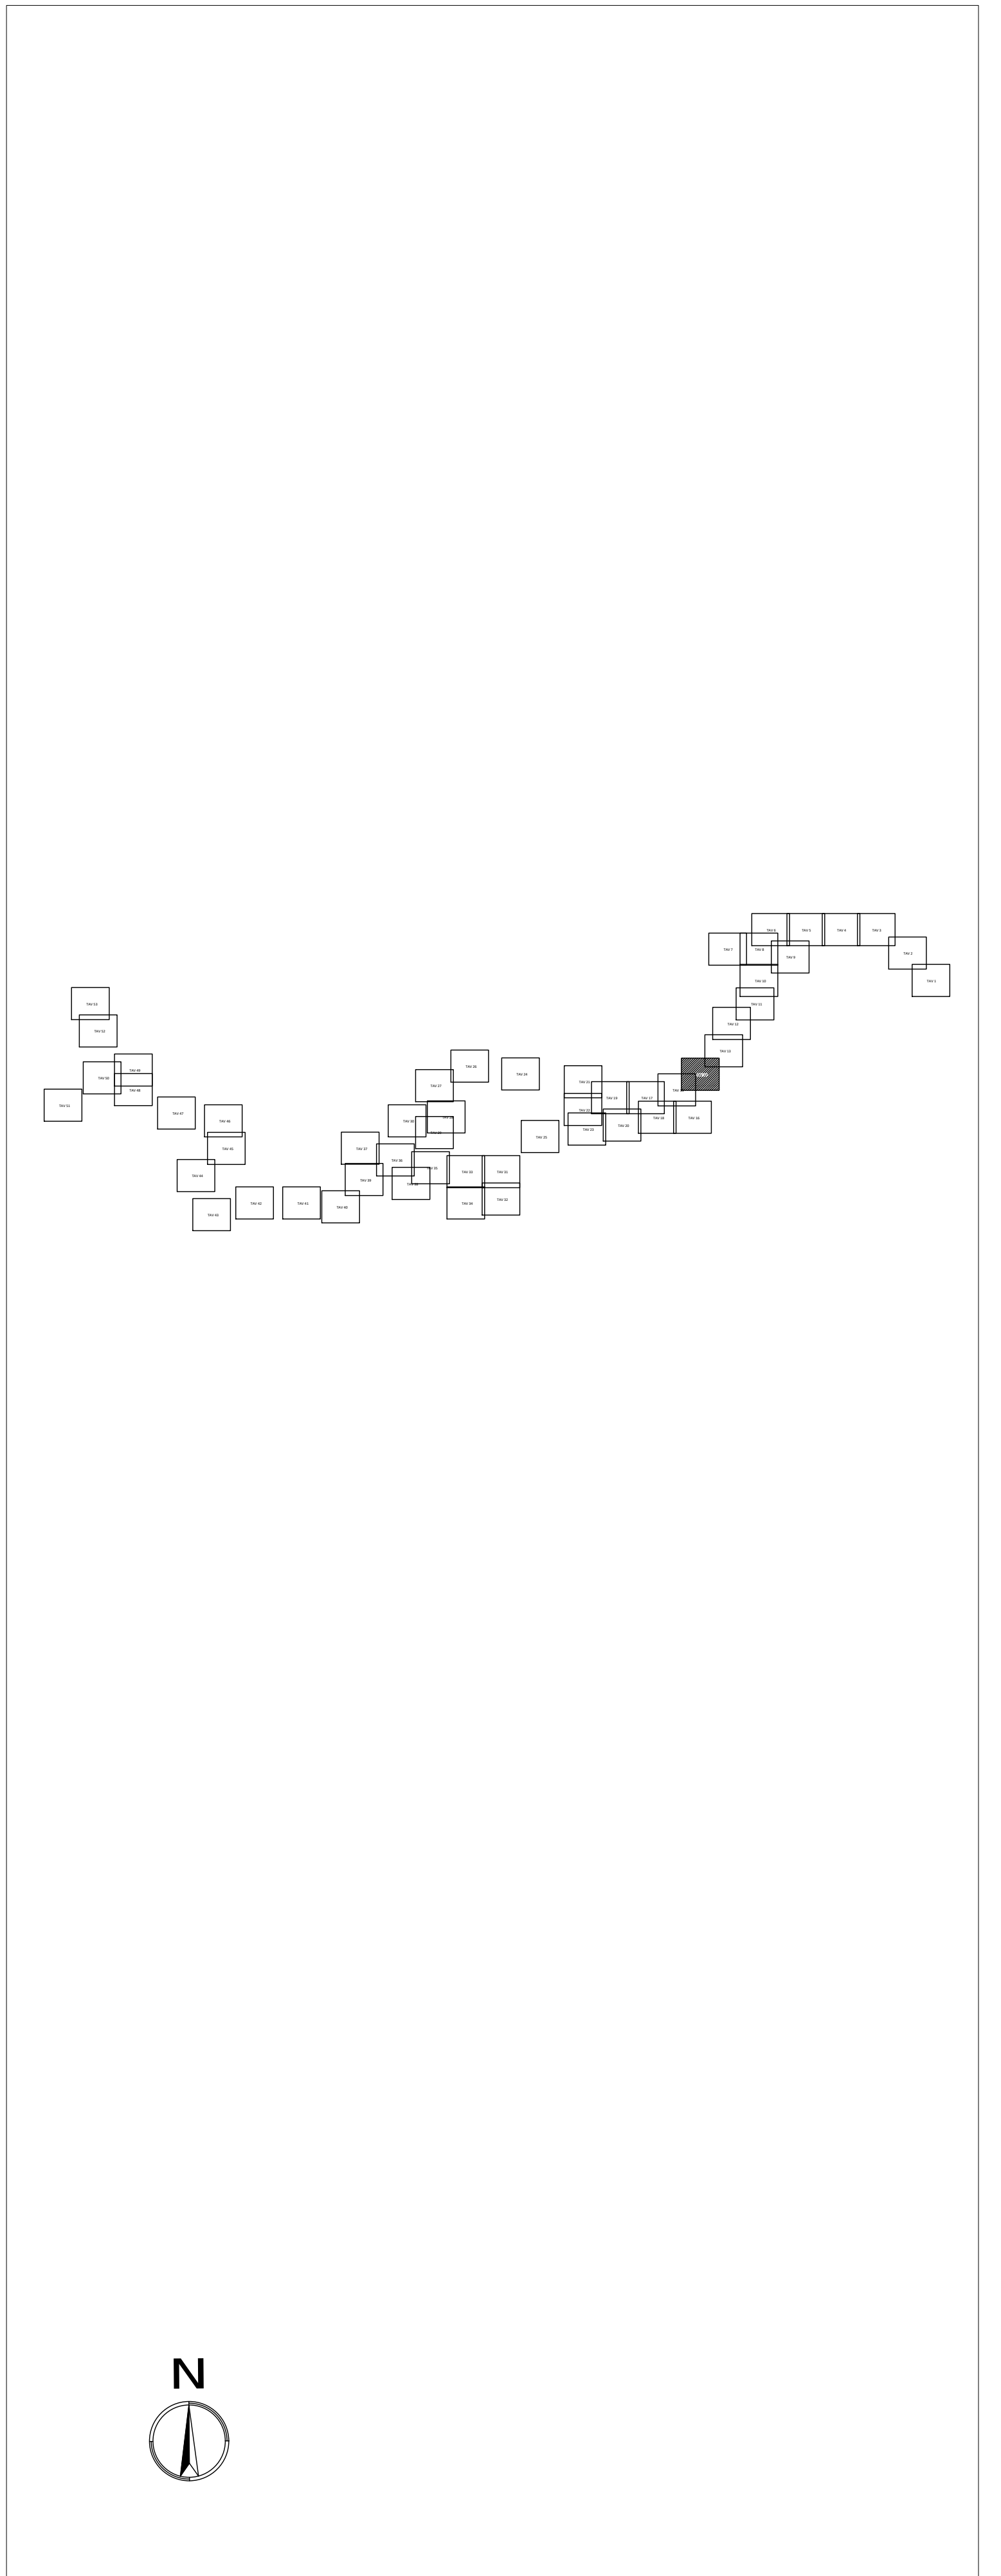


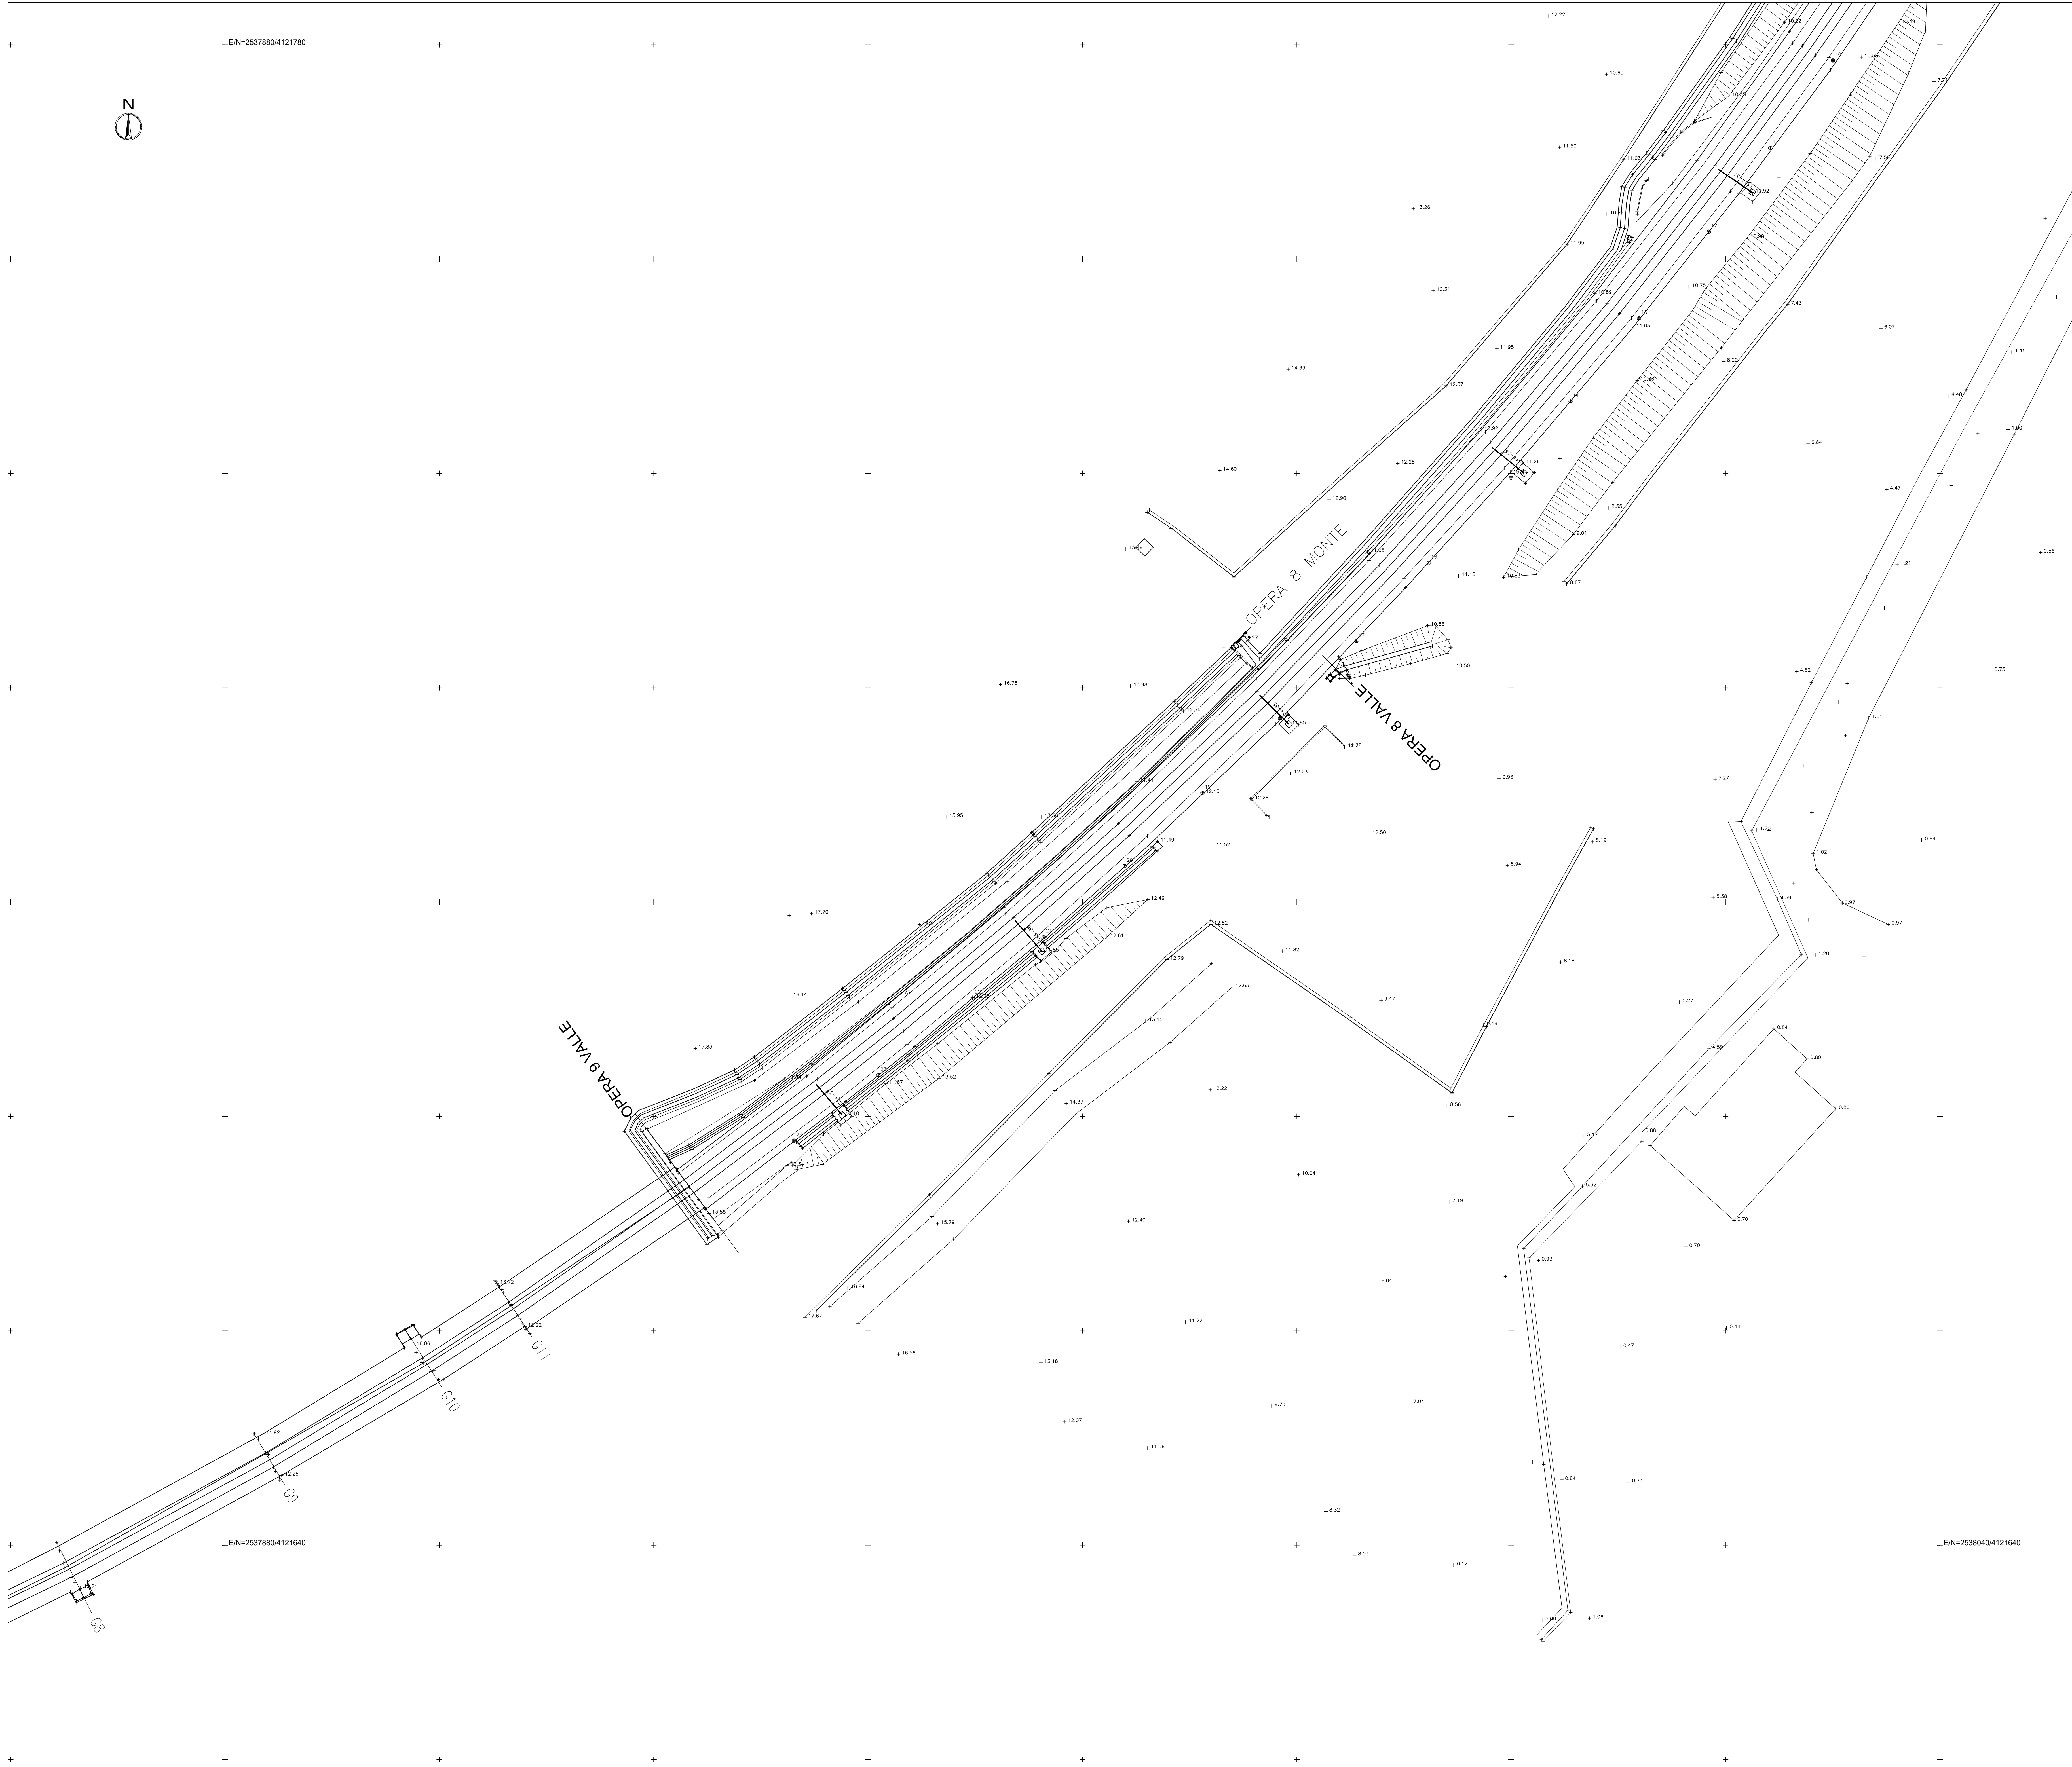

COMMITTENTE:
RFI
RETE FERROVIARIA ITALIANA
GRUPPO FERROVIE DELLO STATO ITALIANE

PROGETTAZIONE:
ITALFERR
GRUPPO FERROVIE DELLO STATO ITALIANE

LINEA CATANIA - SIRACUSA
DIREZIONE TECNICA
U.O. PROGETTAZIONE LINEE, NODI E ARMAMENTO

PROGETTO DI FATTIBILITA' TECNICO ECONOMICA
COLLEGAMENTO FERROVIARIO CON IL PORTO DI AUGUSTA

RILIEVI CELERIMETRICI
PLANIMETRIA RILIEVO TOPOGRAFICO 14/53 - A04 - OP 08

COMMESSA										SCALA:	
LOTTO										1:200	
FASE											
ENTE											
TIPO DOC.											
OPERA/DISCIPLINA										PROGR.	
REV.											
RS62										00	
R										13	
R9										IF0009	
014										B	
Rev.	Descrizione	Redatto	Data	Verificato	Data	Approvato	Data	Autorizzato Data			
A	Emissione Esecutiva	F. Corallo	Aprile 2022	R. Nobile	Aprile 2022	P. Calabrese	Aprile 2022	V. Corallo Maggio 2022			
B	Emissione Esecutiva	F. Corallo	Maggio 2022	R. Nobile	Maggio 2022	P. Calabrese	Maggio 2022	ITALFERR S.p.A. Dipartimento Tecnico e Progettazione Dipartimento Tecnico e Progettazione Dipartimento Tecnico e Progettazione			
								</			