



COMMITTENTE:

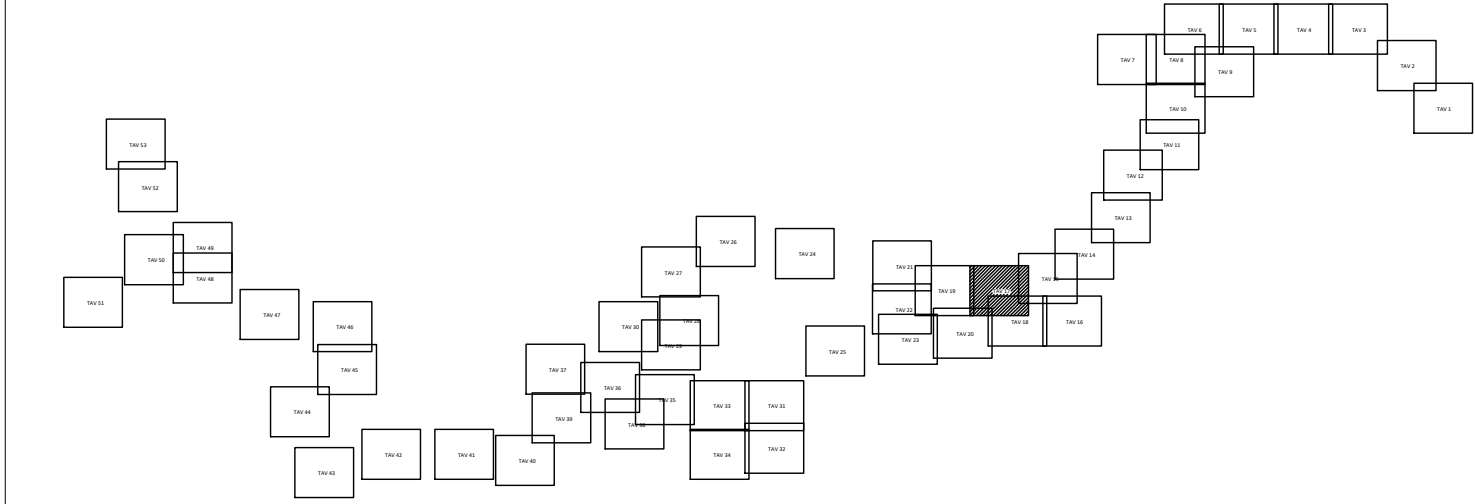

PROGETTAZIONE:

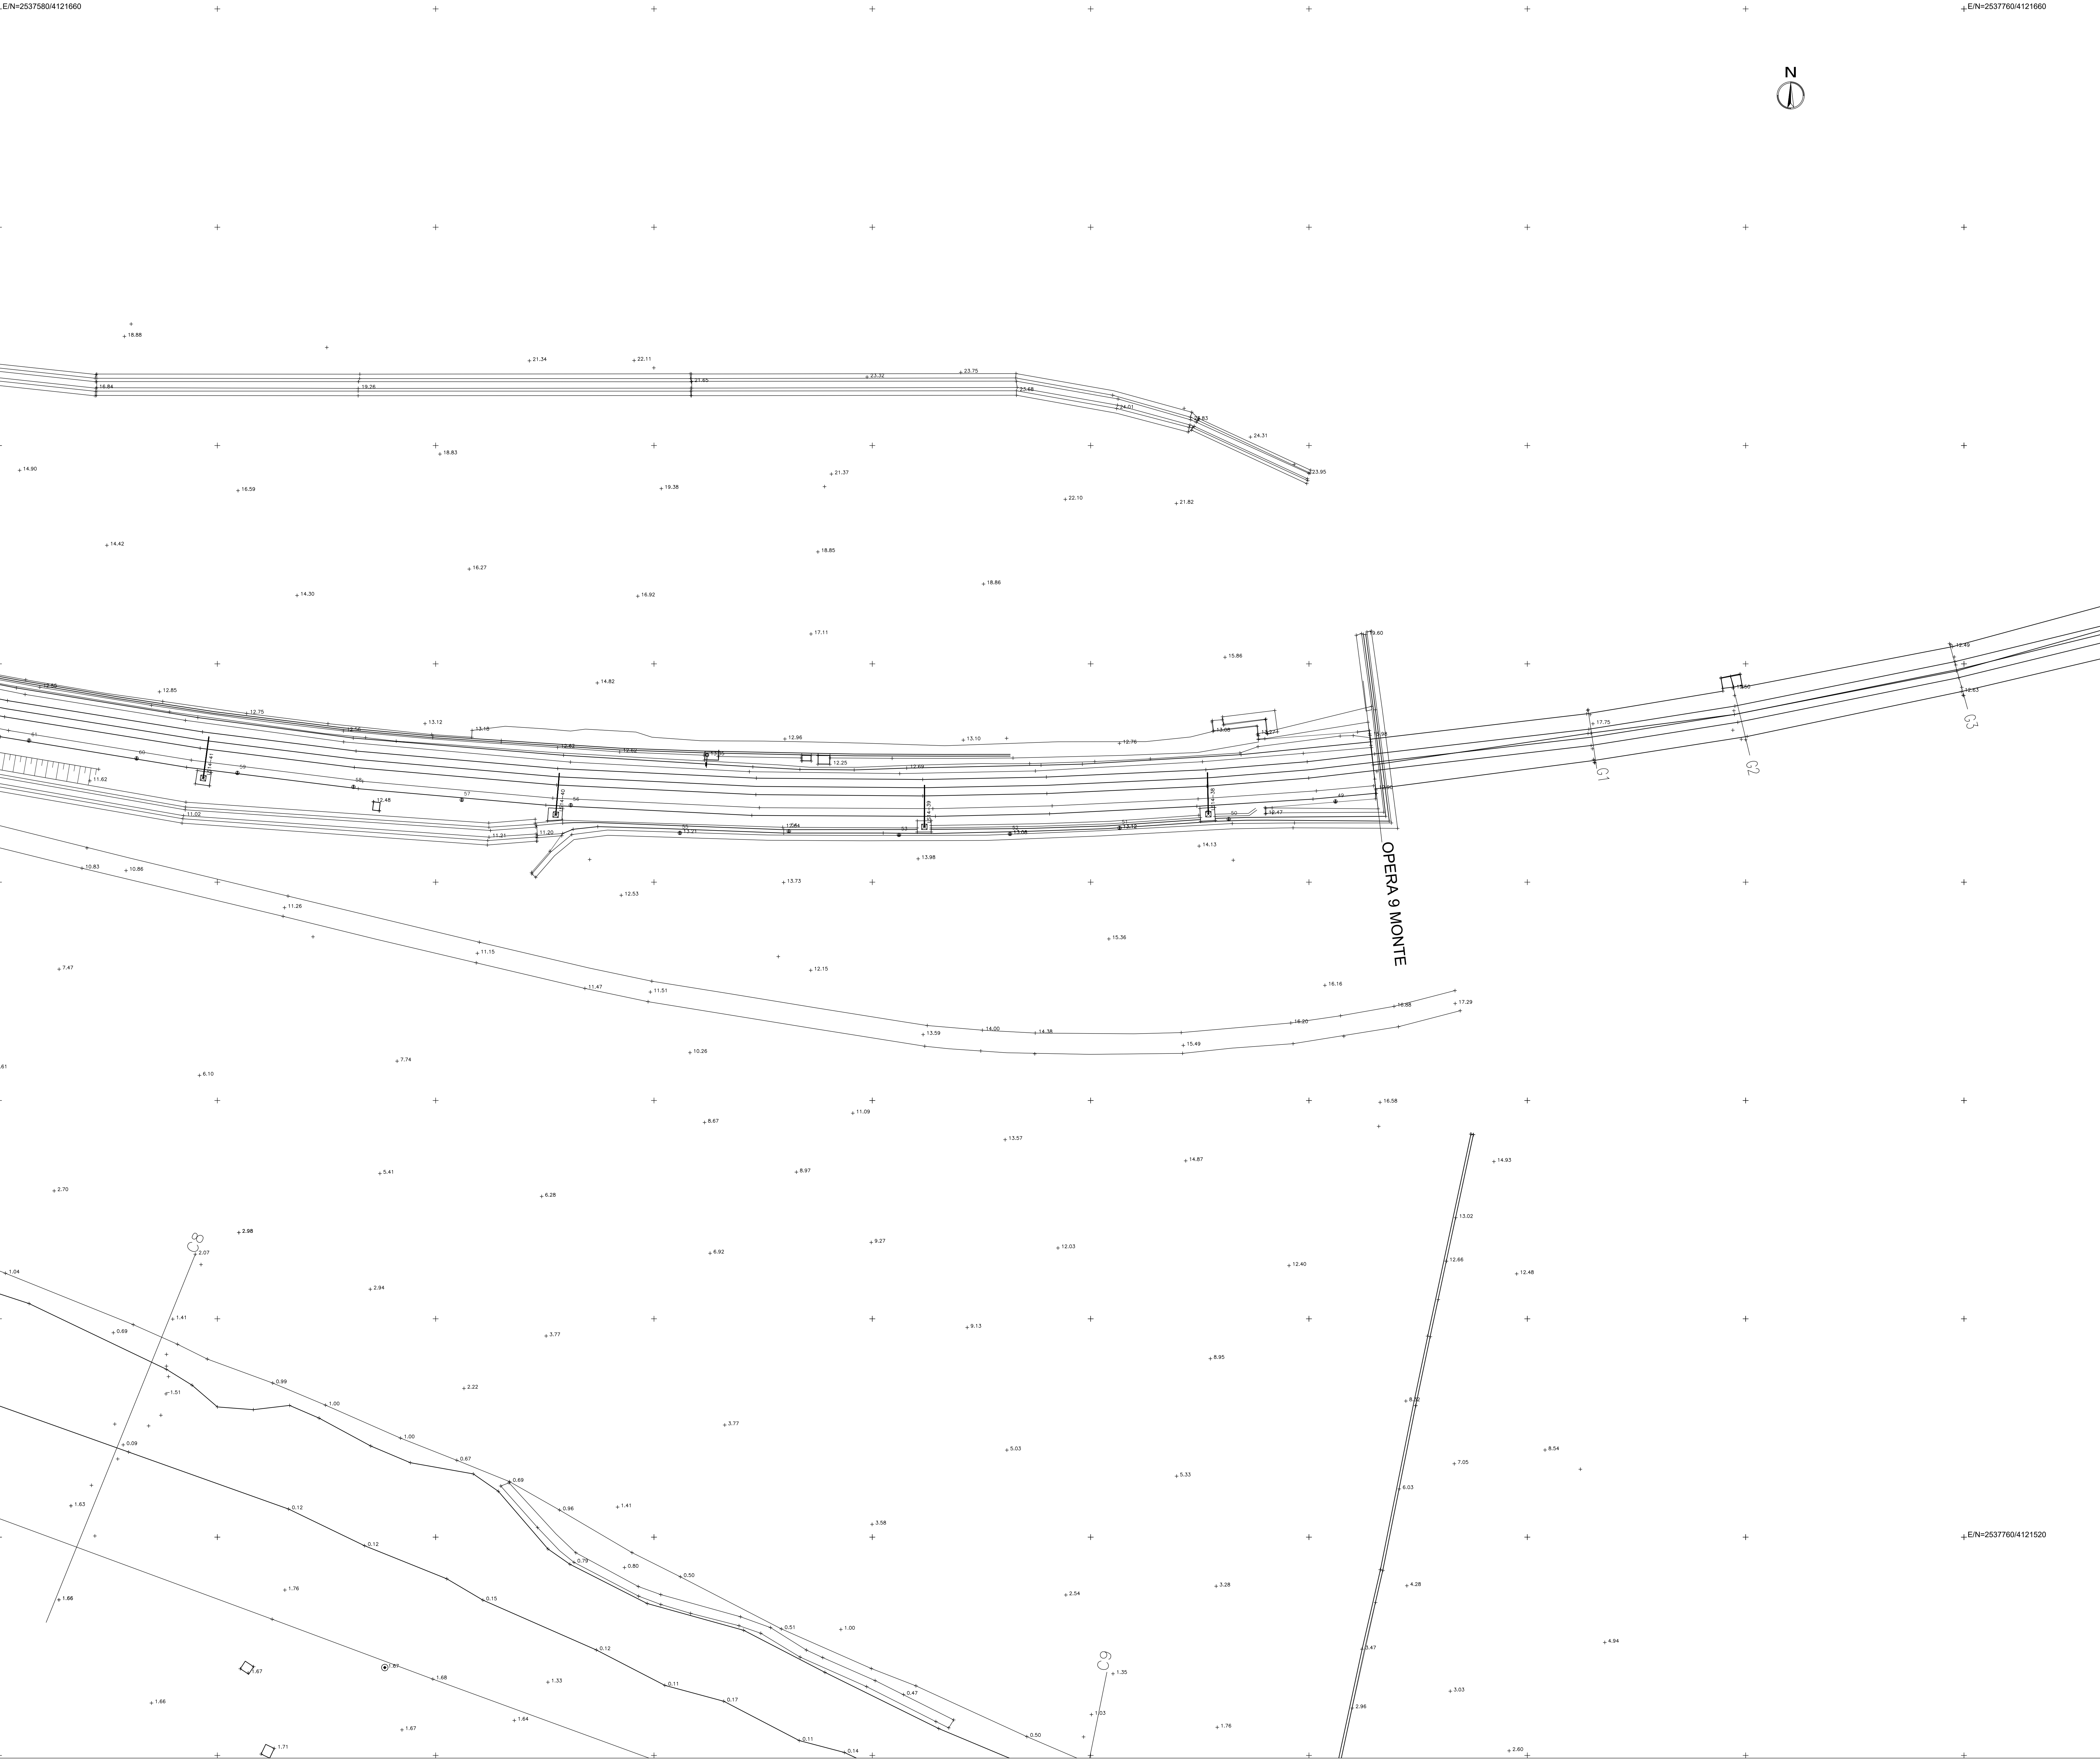

LINEA CATANIA - SIRACUSA

DIREZIONE TECNICA

U.O. PROGETTAZIONE LINEE, NODI E ARMAMENTO

PROGETTO DI FATTIBILITA' TECNICO ECONOMICA

COLLEGAMENTO FERROVIARIO CON IL PORTO DI AUGUSTA

RILIEVI CELERIMETRICI

PLANIMETRIA RILIEVO TOPOGRAFICO 17/53 - A04 - SEZ C08

SCALA:

1:200

COMMESSA LOTTO FASE ENTE TIPO DOC. OPERA/DISCIPLINA PROGR. REV.

RS62 00 R 13 R9 IF0009 017 B

Rev.	Descrizione	Redatto	Data	Verificato	Data	Approvato	Data	Autorizzato Data
A	Emissione Esecutiva	E. Corbelli	Aprile 2022	R. Rossi	Aprile 2022	P. Corbelli	Aprile 2022	V. Corbelli Maggio 2022
B	Emissione Esecutiva	E. Corbelli	Maggio 2022	R. Rossi	Maggio 2022	P. Corbelli	Maggio 2022	ITALFERR S.p.A. Via Maresca, 100 - 90133 Siracusa (SR) Dipartimento Tecnico n. Elab.

File: RS62.0.0.R.13.R9.IF.00.0.017.0.dwg

n. Elab.