



COMMITTENTE:

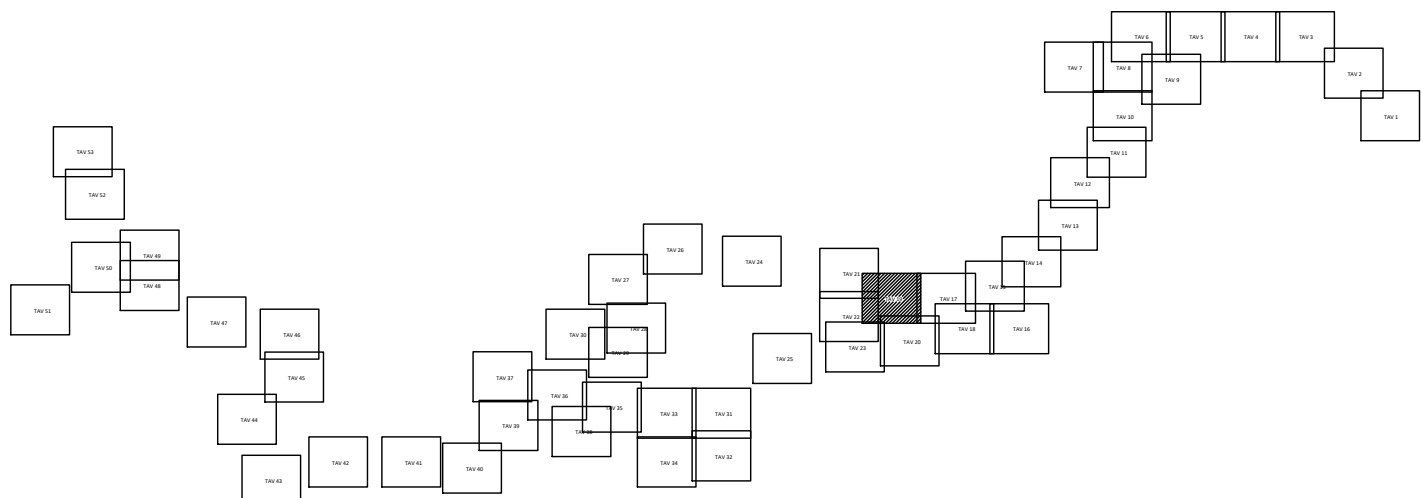

PROGETTAZIONE:

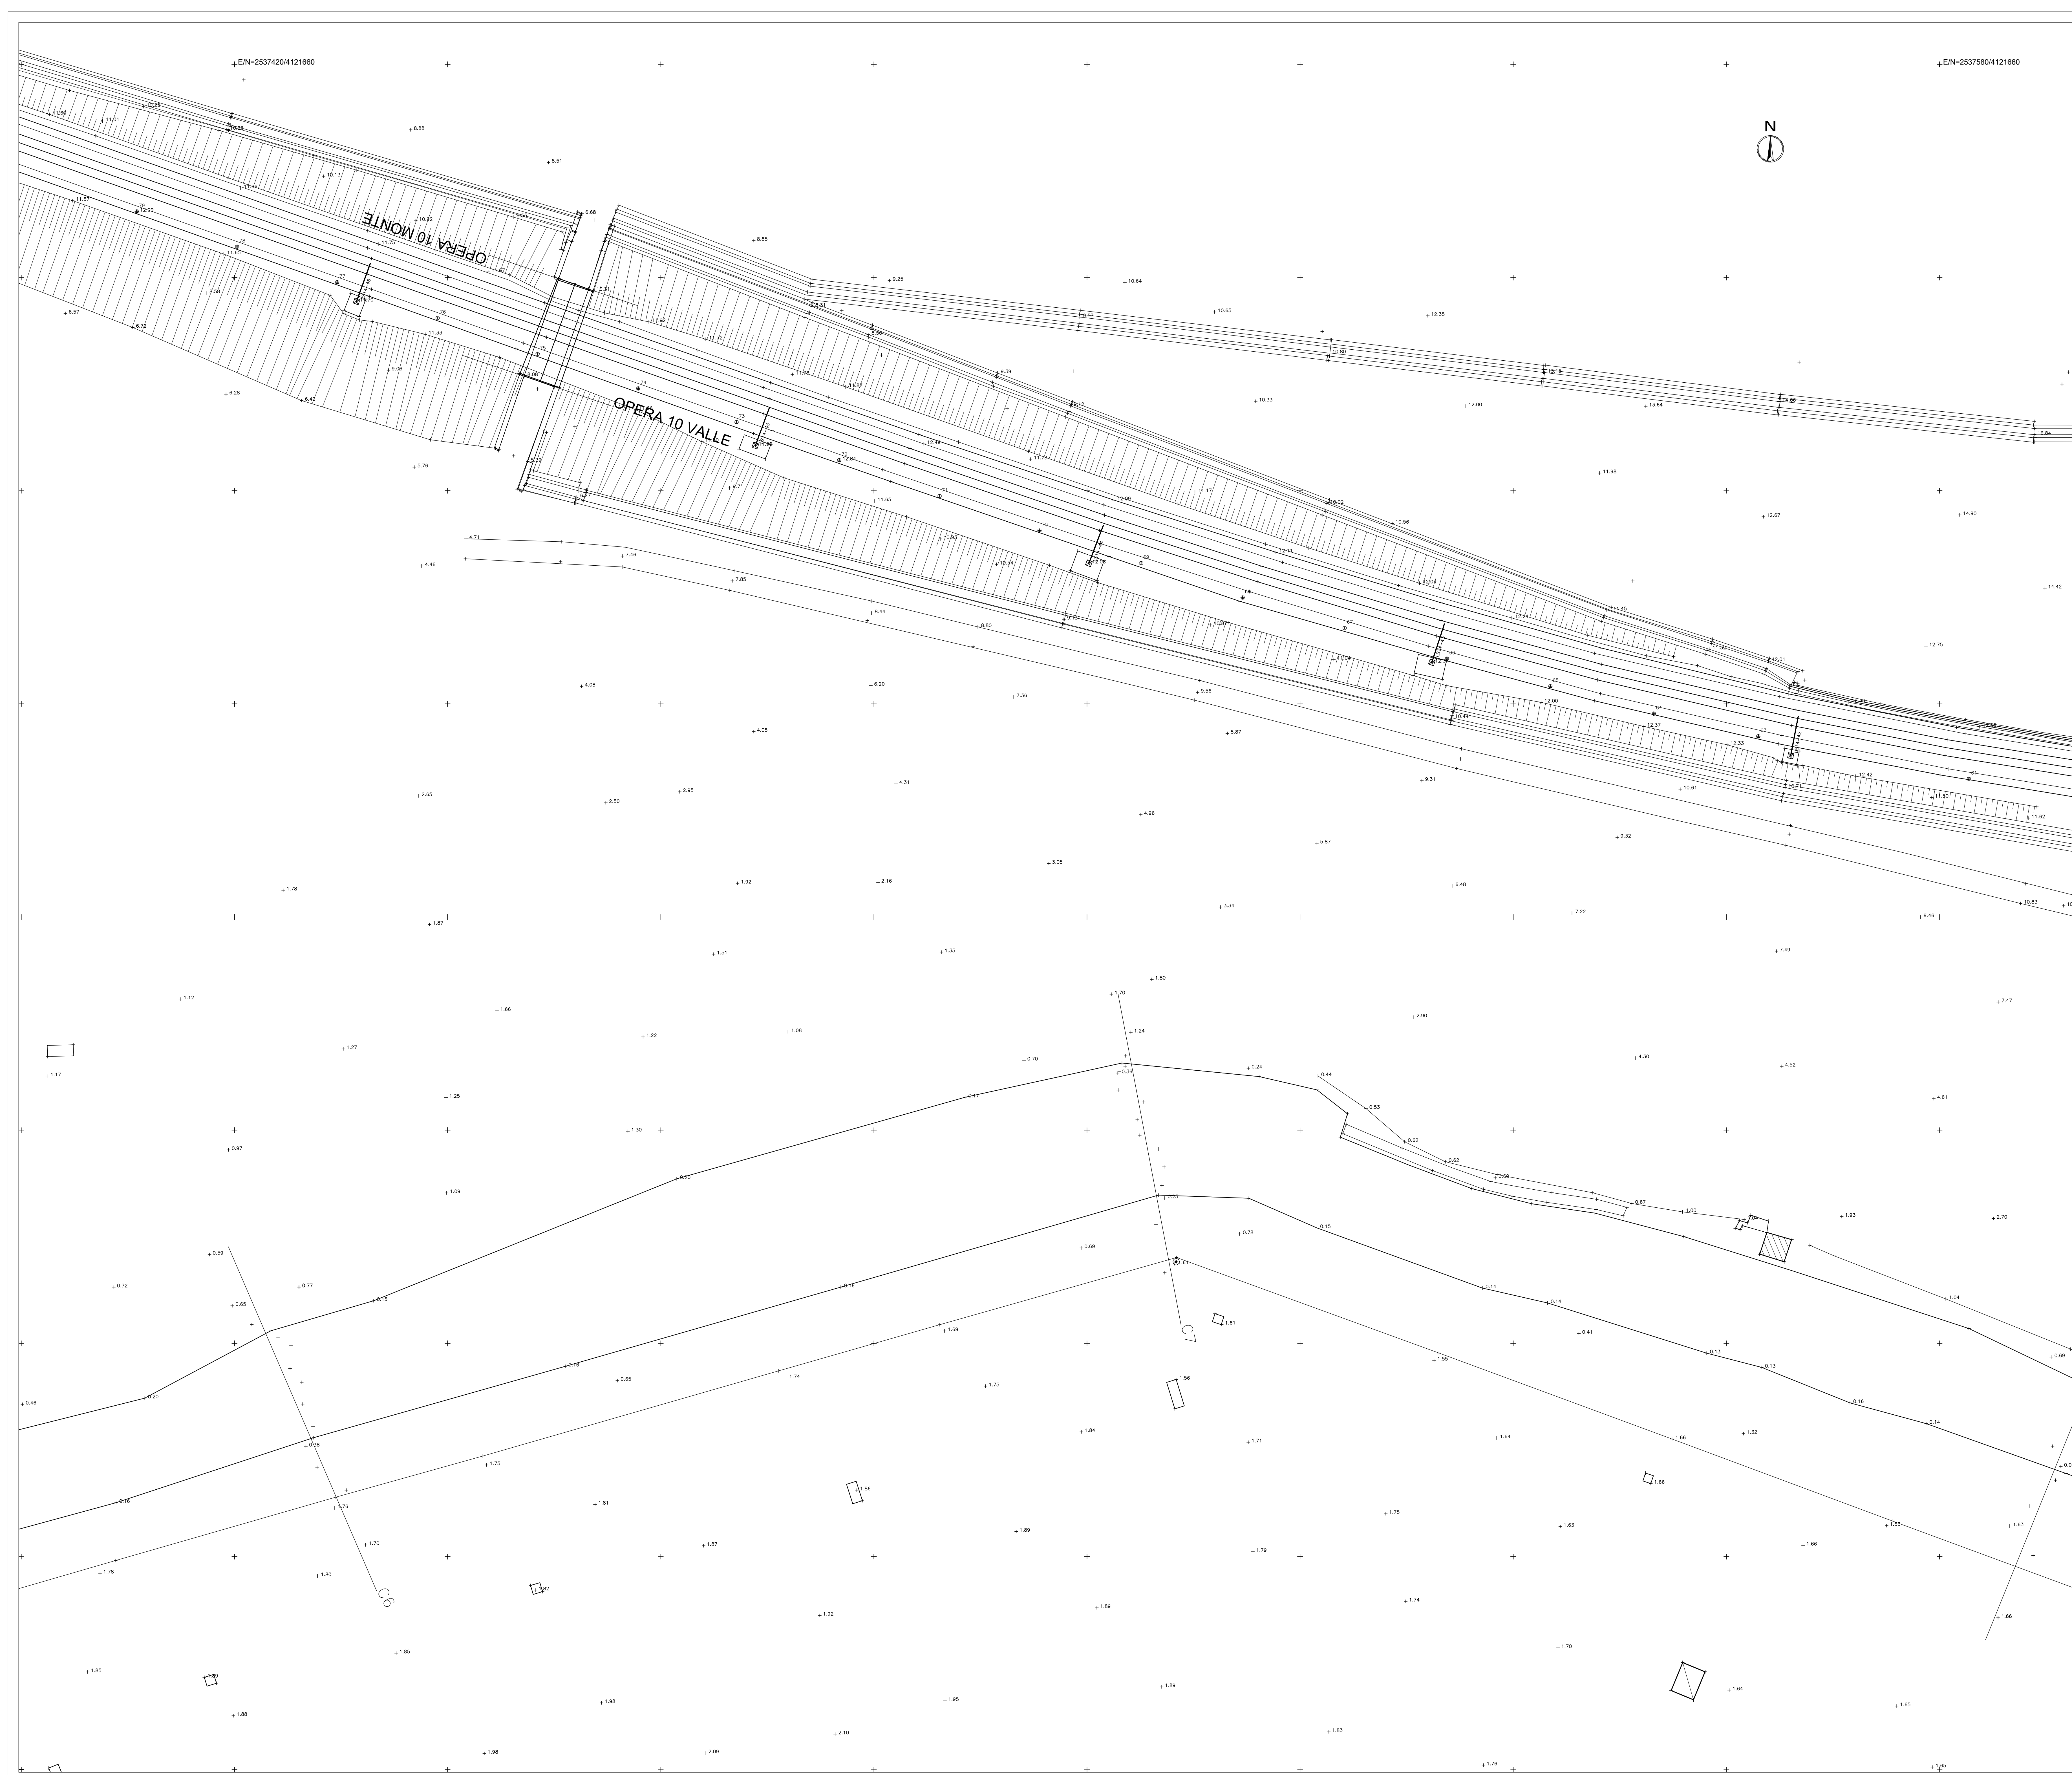

LINEA CATANIA - SIRACUSA

DIREZIONE TECNICA

U.O. PROGETTAZIONE LINEE, NODI E ARMAMENTO

PROGETTO DI FATTIBILITA' TECNICO ECONOMICA

COLLEGAMENTO FERROVIARIO CON IL PORTO DI AUGUSTA

RILIEVI CELERIMETRICI

PLANIMETRIA RILIEVO TOPOGRAFICO 19/53 - A04 - OP10 - SEZ C06 - C07 - C08

SCALA:

1:200

COMMESSA LOTTO FASE ENTE TIPO DOC. OPERA/DISCIPLINA PROGR. REV.

RS62 00 R 13 R9 IF0009 019 B

Rev.	Descrizione	Redatto	Data	Verificato	Data	Approvato	Data	Autorizzato Data
A	Emissione Esecutiva	F. Colletti	Aprile 2002	R. Rossi	Aprile 2002	F. Carlucci	Aprile 2002	10.05.2002
B	Emissione Esecutiva	F. Colletti	Maggio 2002	R. Rossi	Maggio 2002	F. Carlucci	Maggio 2002	10.05.2002

File: RS62.0.0.R.13.R9.IF.00.0.0.019.B.dwg

n. Elab.: